


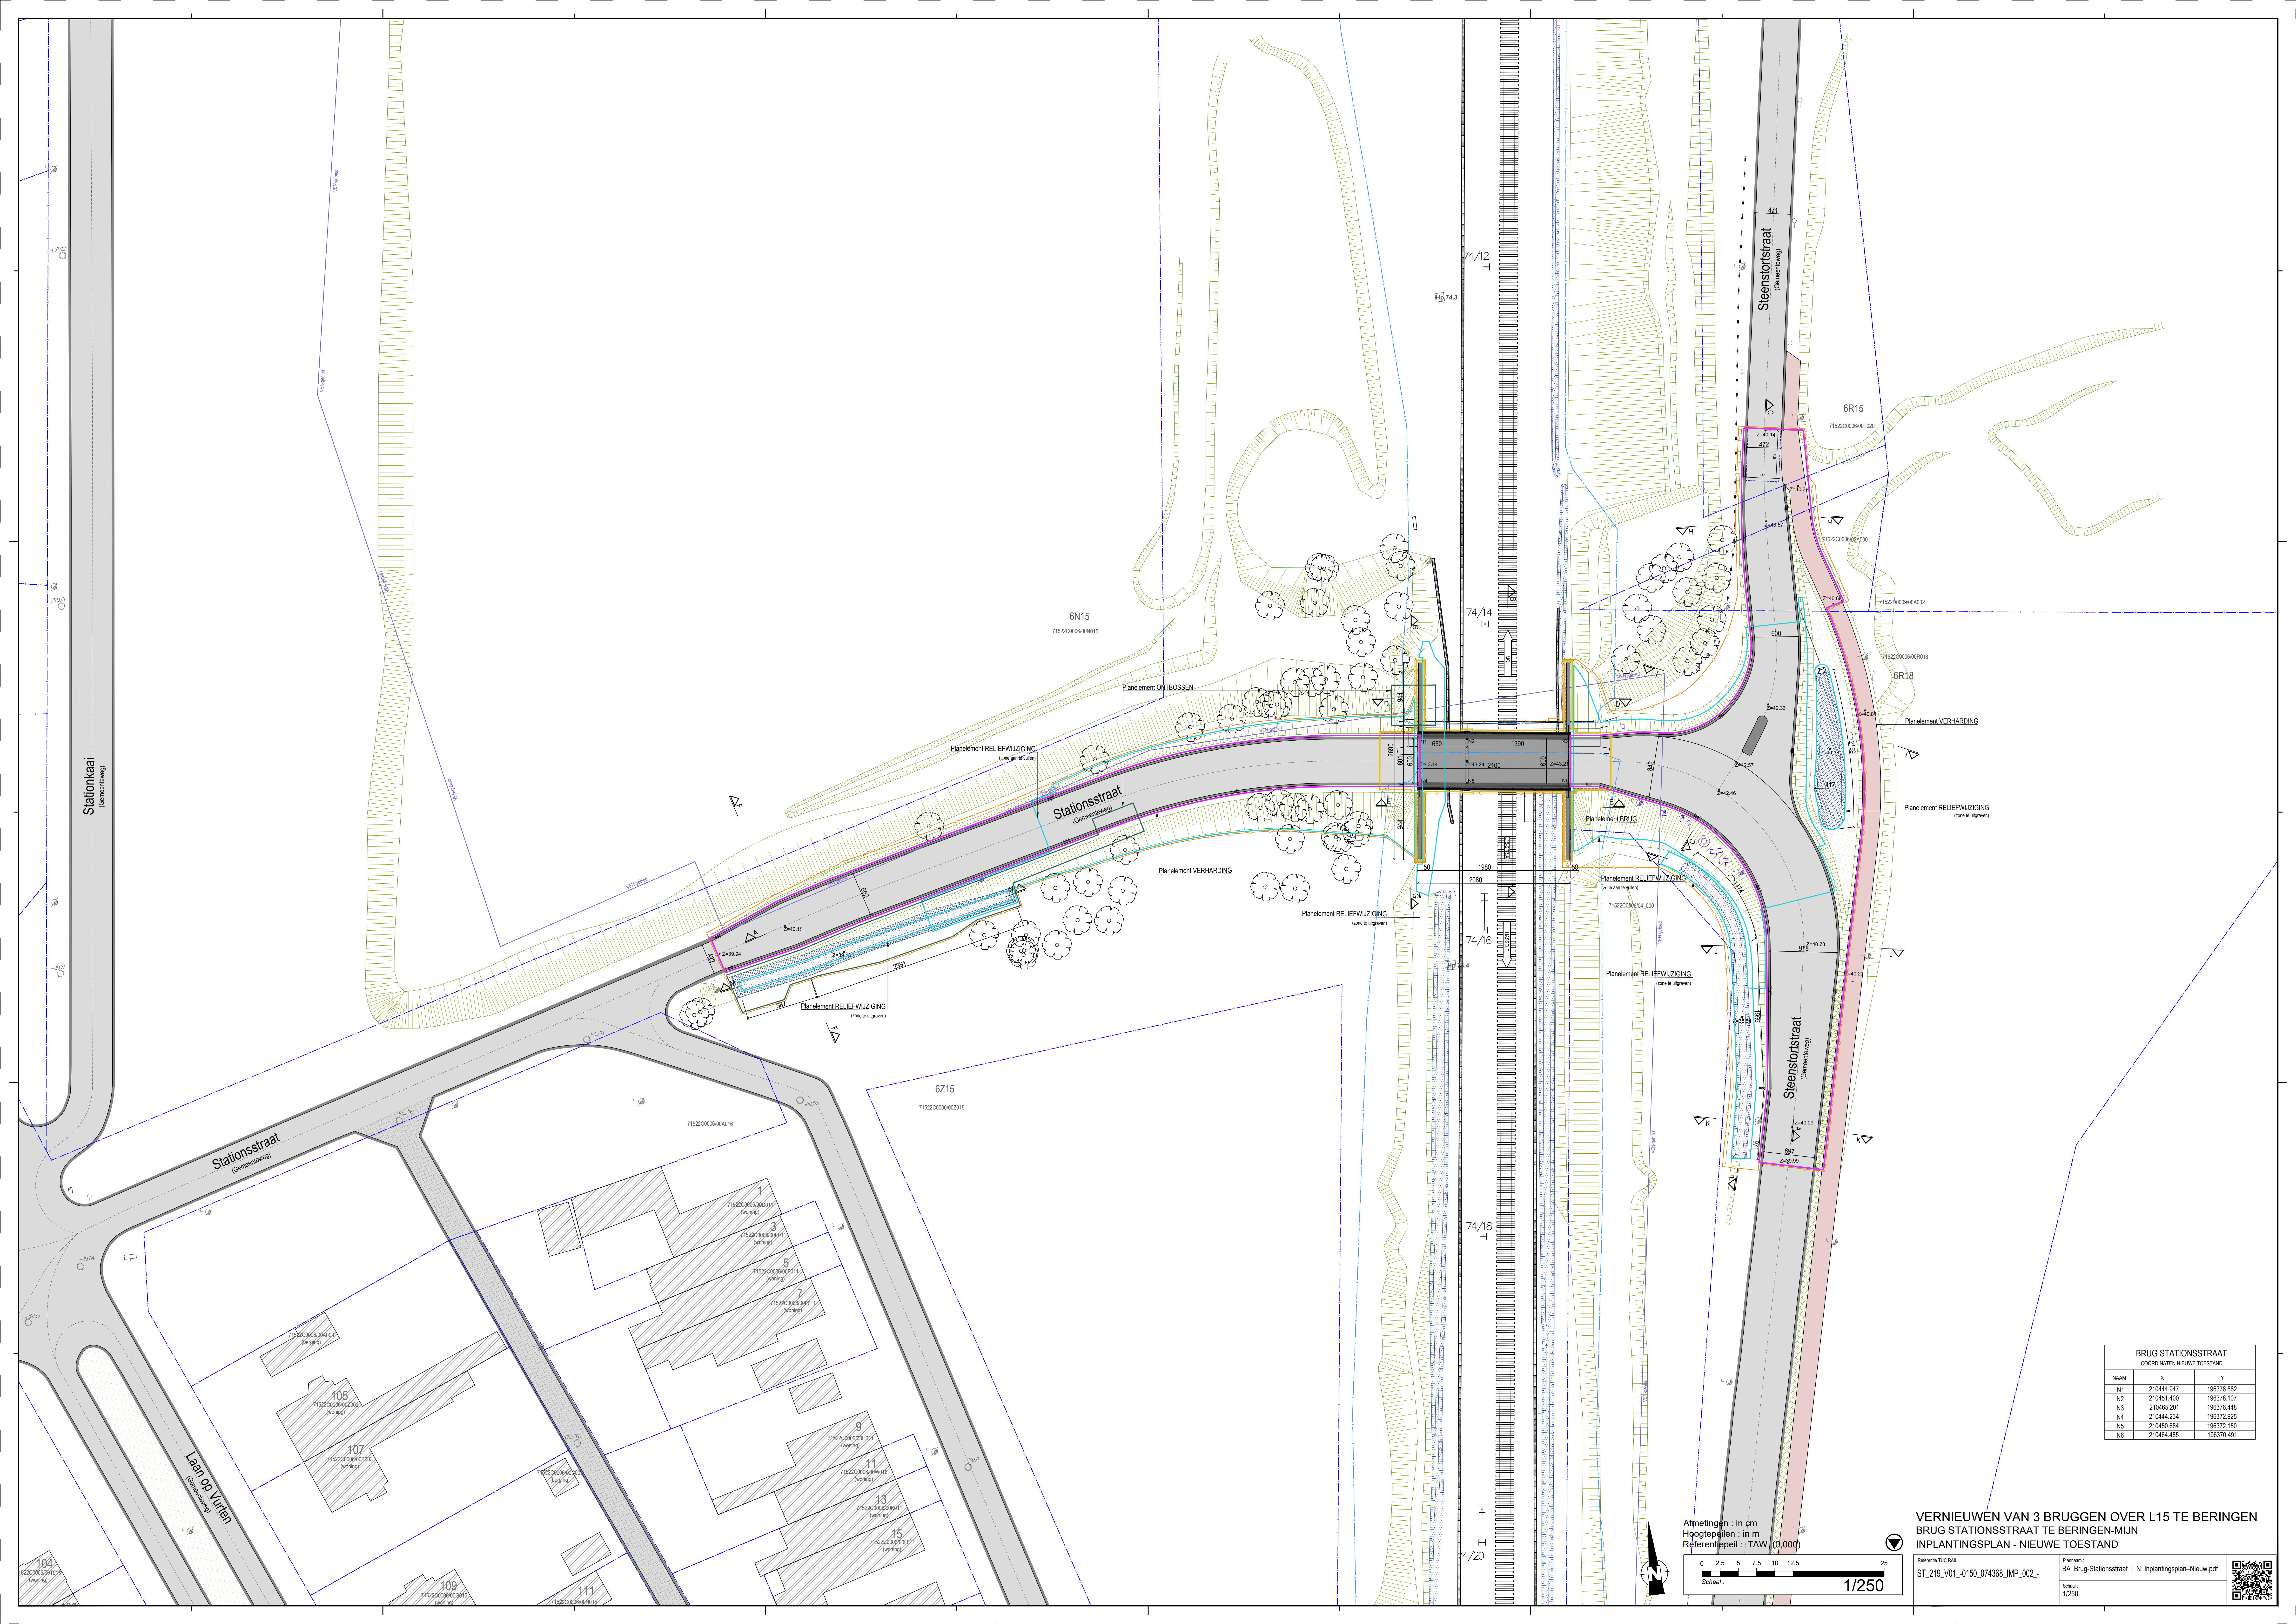

BRUG STATIONSSTRAAT		
COORDINATEN NIEUWE TOESTAND		
NAAM	X	Y
N1	210444.547	196378.882
N2	210451.400	196378.107
N3	210465.201	196376.448
N4	210444.234	196372.925
N5	210452.684	196372.150
N6	210464.485	196370.491

VERNIEUWEN VAN 3 BRUGGEN OVER L15 TE BERINGEN
BRUG STATIONSSTRAAT TE BERINGEN-MIJN
INPLANTINGSPLAN - NIEUWE TOESTAND

Afmetingen : in cm
Hoogtepunten : in m
Referentiepeil : TAW (0,000)

Schaal : 1/250

Relevante TUC RAL :
ST_219_V01_0150_074368_IMP_002_-

Planenaam :
BA_Brug-Stationsstraat_L1N_inplantingsplan-Nieuw.pdf

Schaal :
1/250

