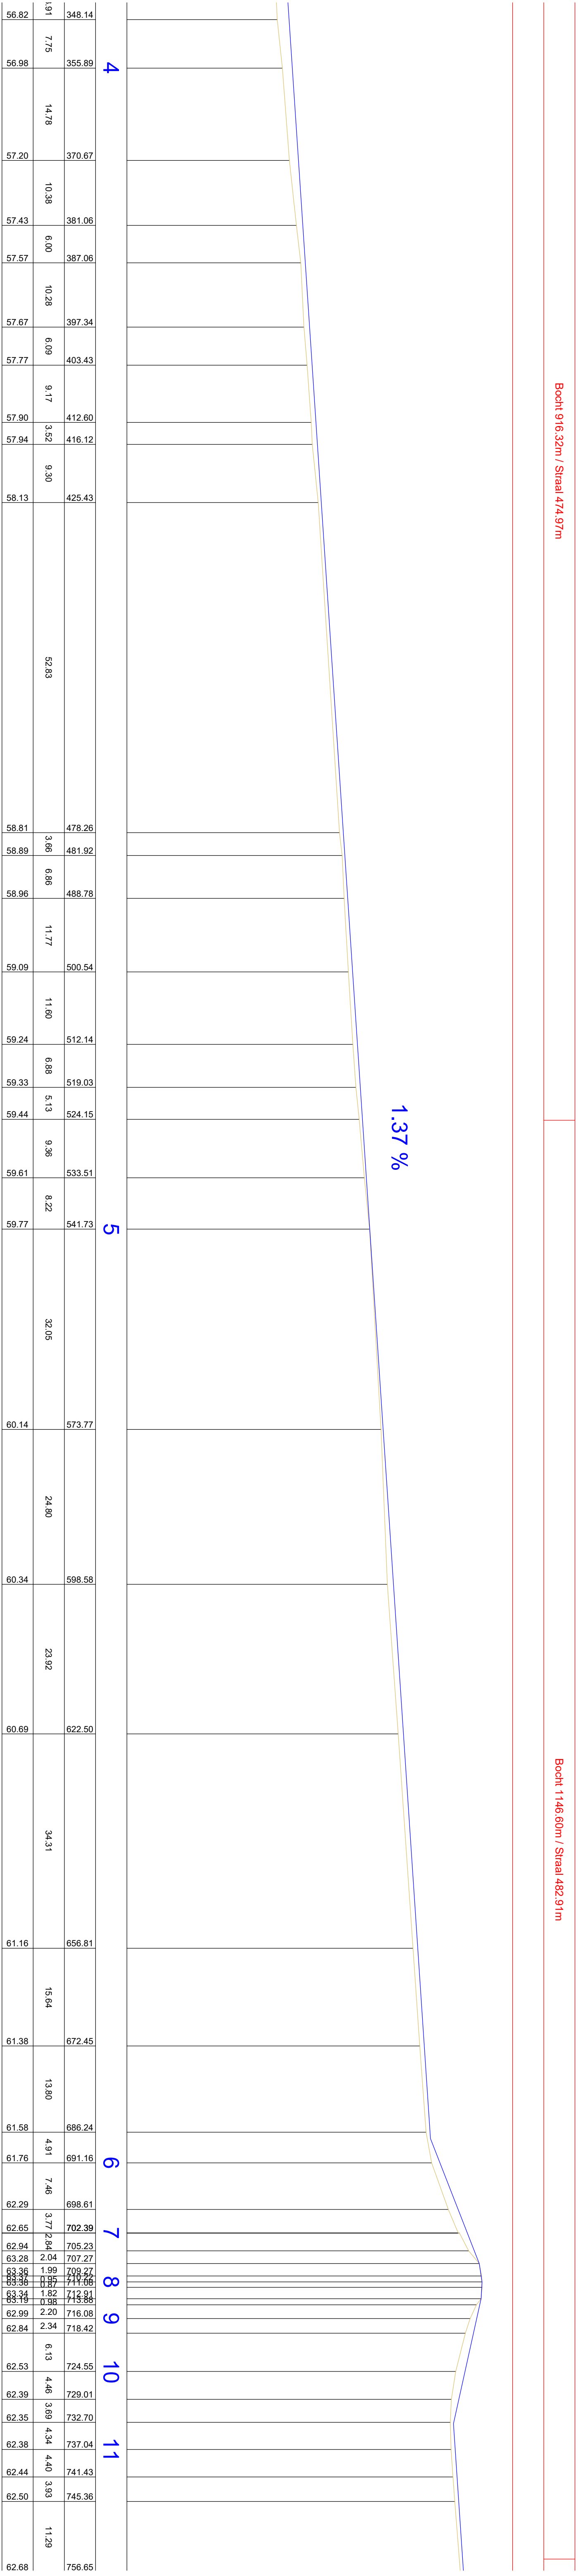
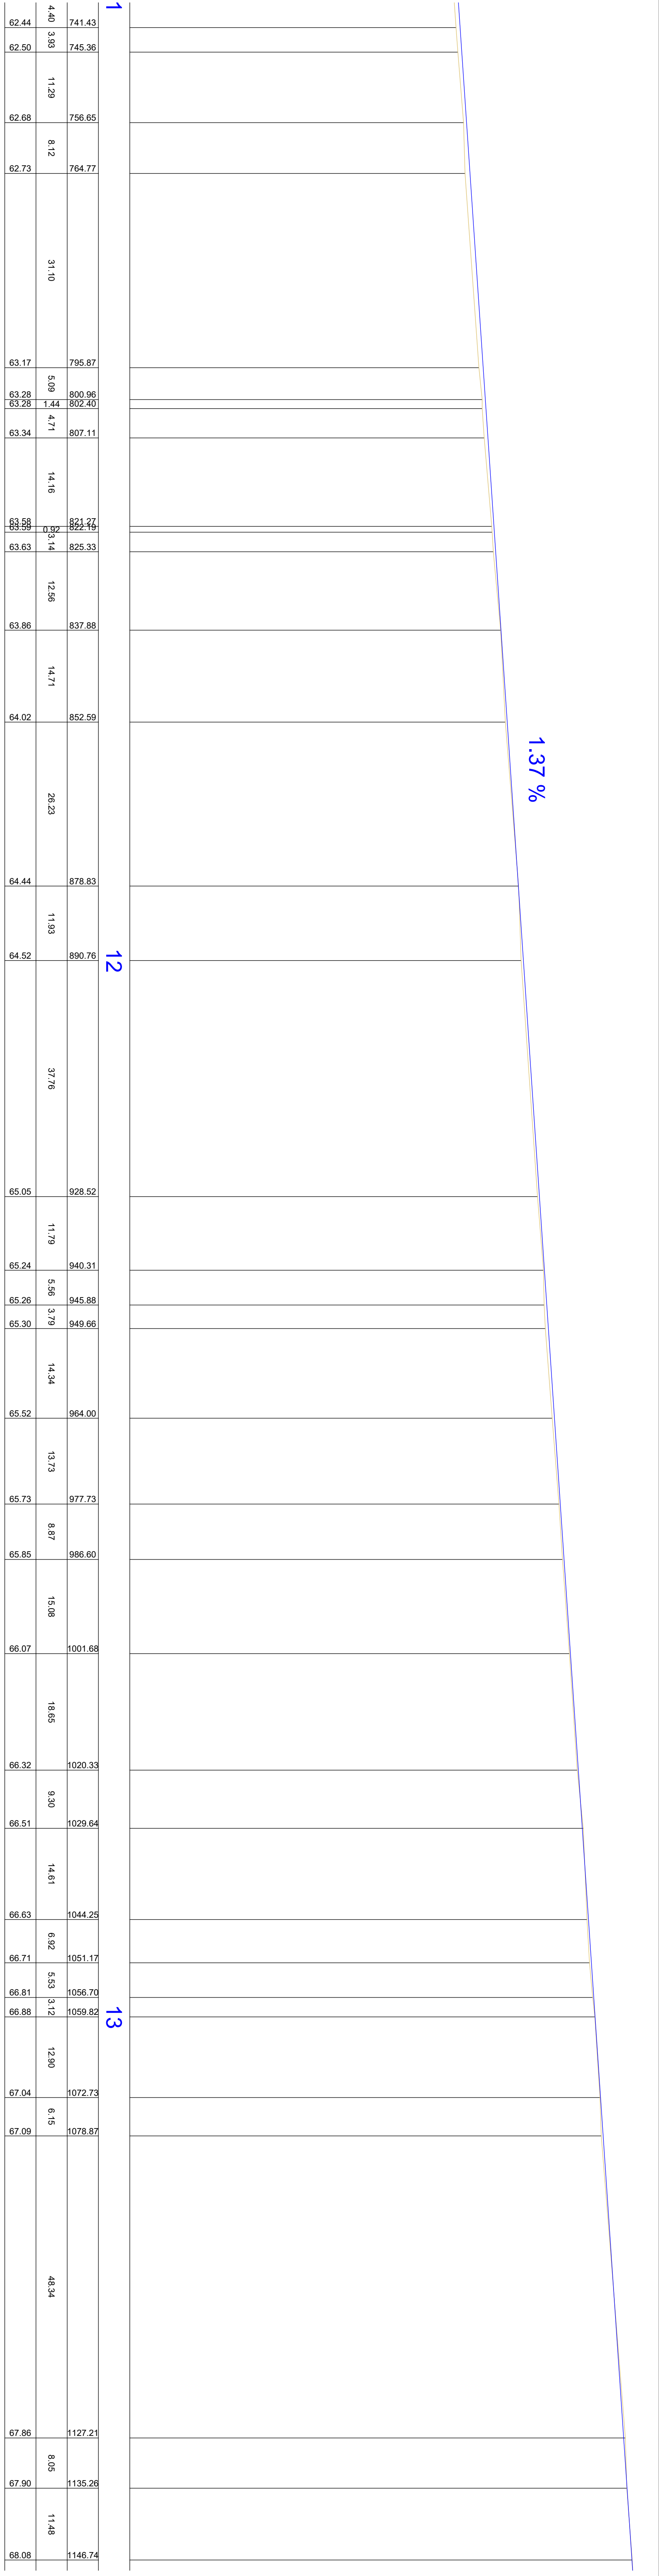


Lengteprofiel: LP

1.37 %

[illegible]

ONTWORPEN HOOGTEN

Recht 37,60m	Bocht 96,08m / Straal 101,50m	Bocht 163,72m / Straal 879,41m	Recht 250,23m	Bocht 312,27m / Straal 20751,43m	Recht 410,15m
Bocht 78,28m / Straal 660,13m	Recht 86,32m	Bocht 219,12m / Straal 440,86m	Bocht 312,27m / Straal 20751,43m		


HELLINGEN

dossier: F421_2018-012

Lengteprofiel ontworpen toestand

plannummer: **11a**

schaal:	1/500	1/100
---------	-------	-------

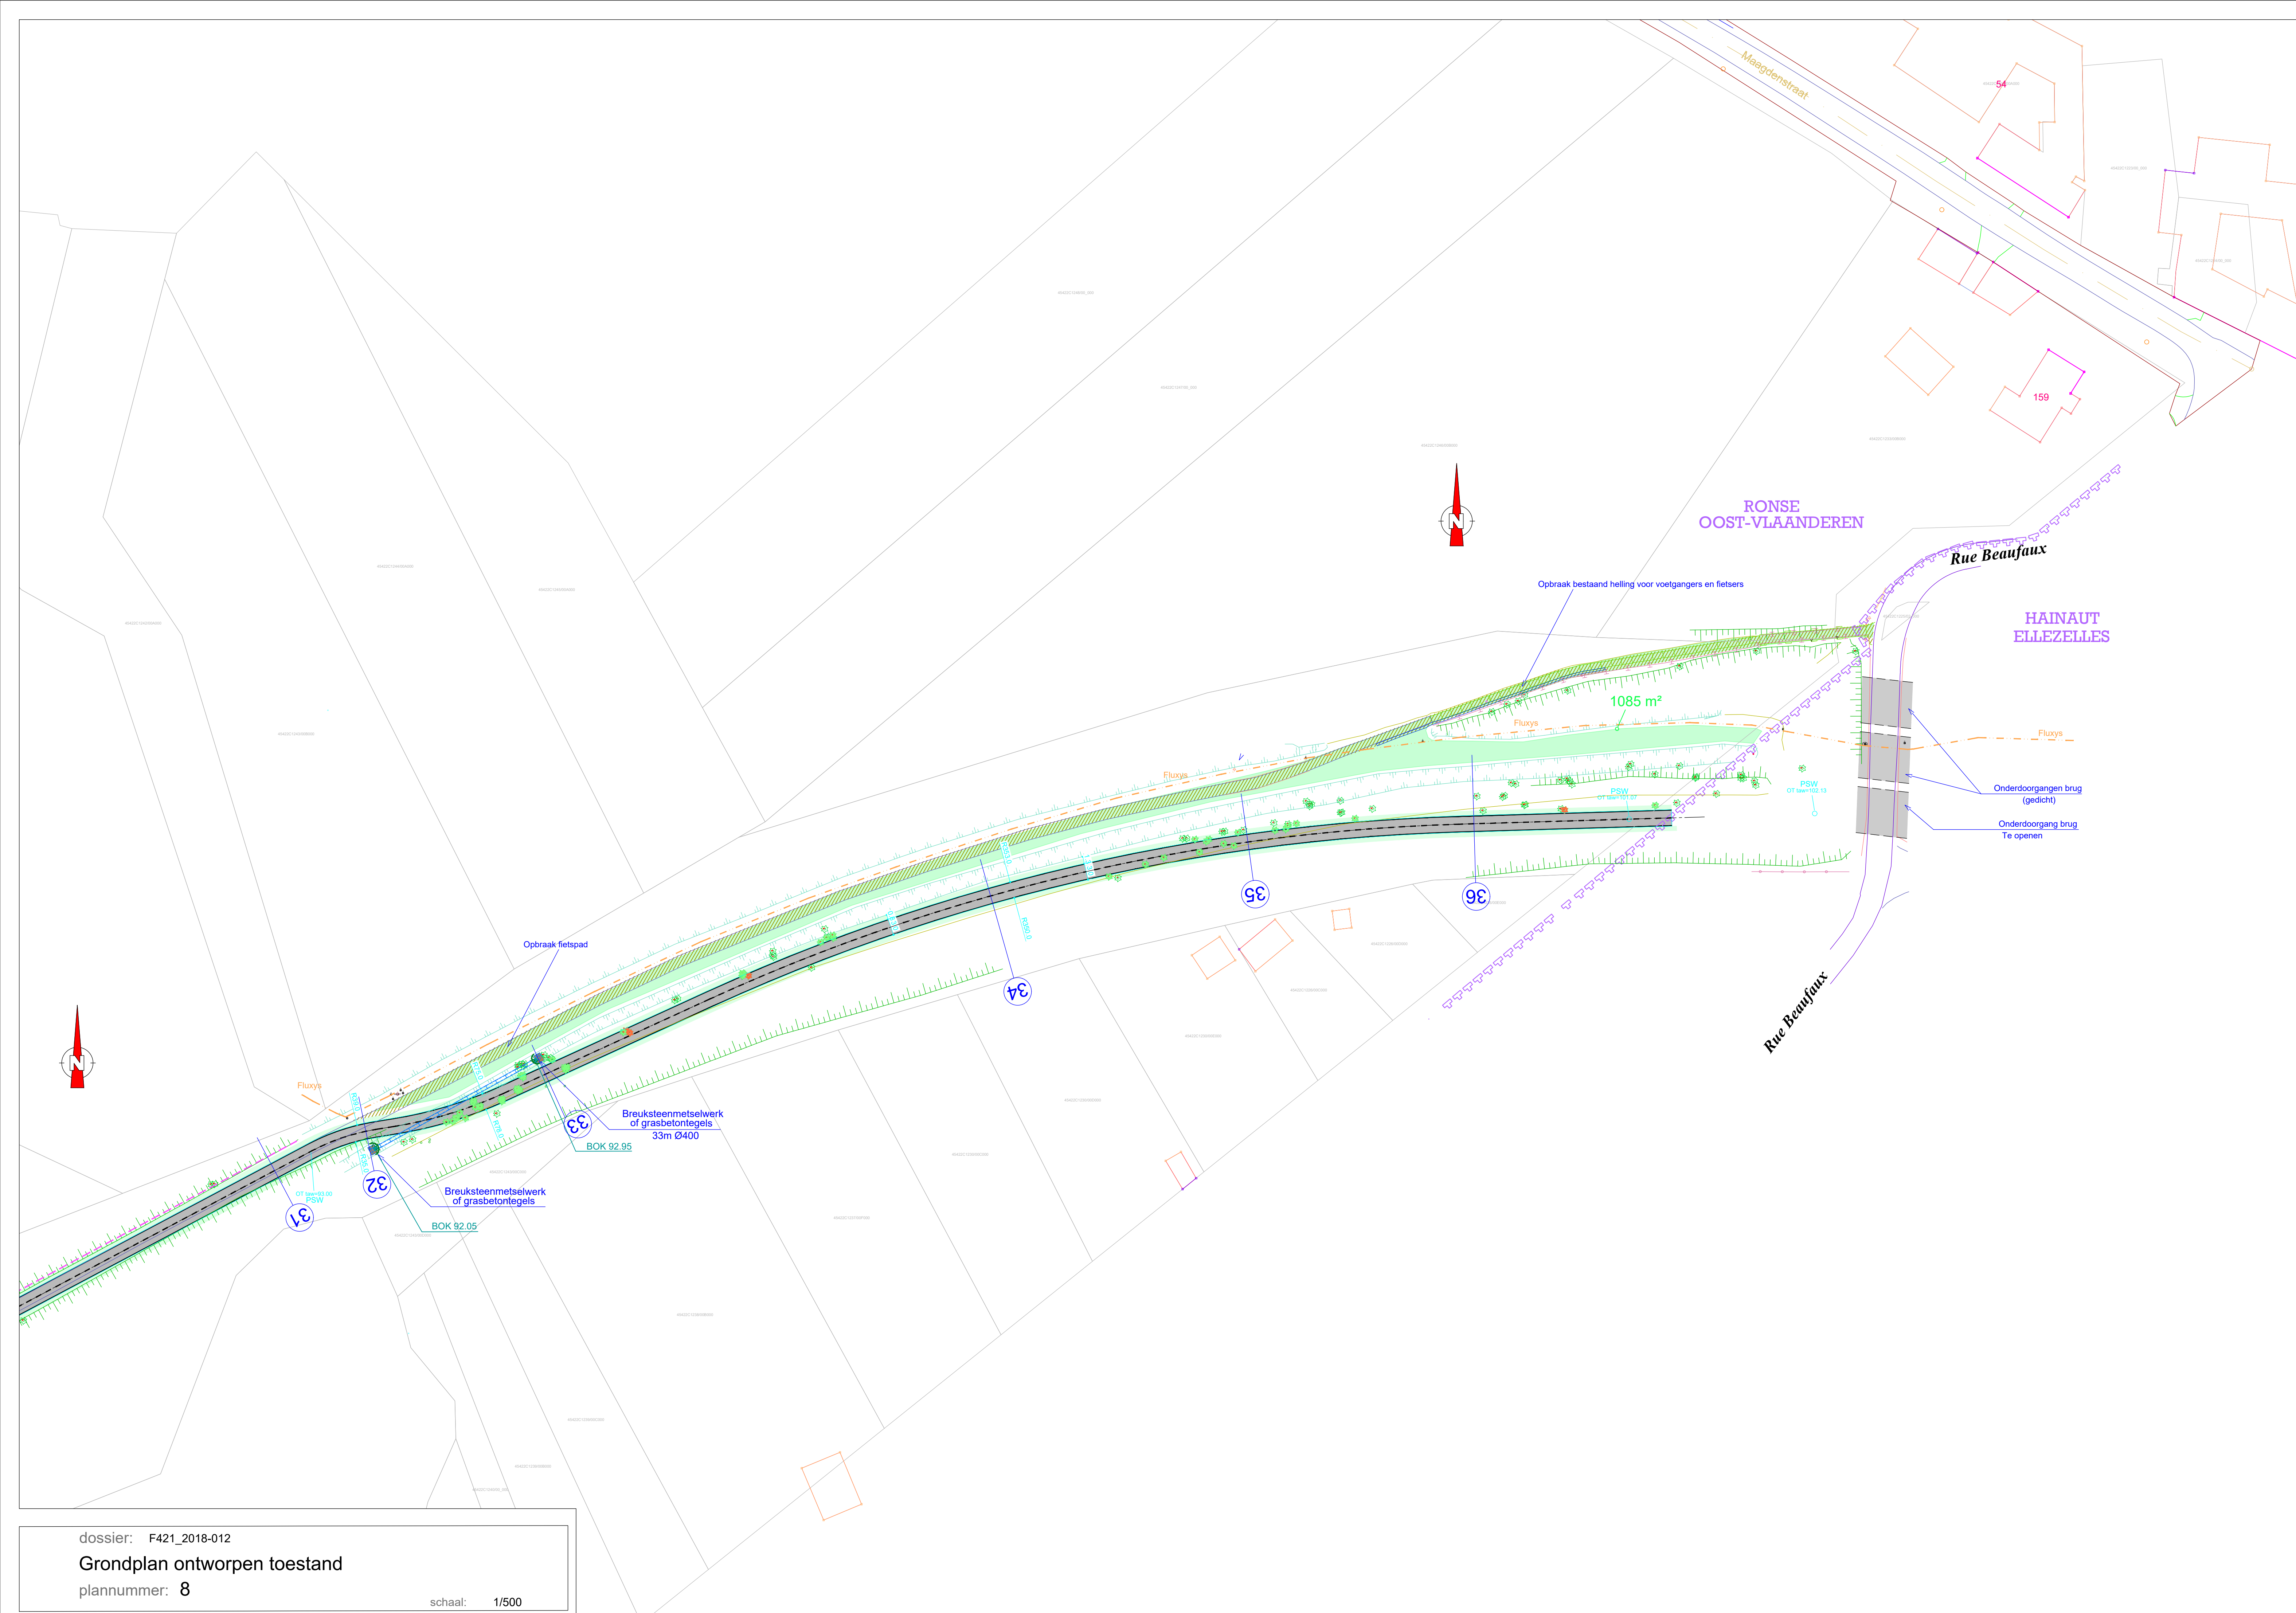

LEGENDE - bestaande toestand



LEGENDE LIJNEN

	eigendomsgrens
	verkevelingsgrens
	cultuurgrens
	gebouw
	rand verharding (hard - zacht)
	rand onverhard
	rand verharding (hard - hard)
	rand straatgoot (binnenkant)
	breuklijn hoogte
	riolering (gemengd)
	ingebuisde gracht
	bovenkant talud/gracht
	as gracht
	waterlijn
	bomenrij
	rail spoor
	as spoorlijn
	kopmuur
	afsluiting algemeen
	afsluiting laag met draadgaas
	afsluiting hoog met draadgaas
	draadafsluiting

LEGENDE PUNTEN

	eigendomspaal
	gebouw dorpelpeil
	paal verlichting
	paal electriciteit
	paal electriciteit+verlichting
	straatkap gas
	straatkap water
	nutskast algemeen
	nutskast electriciteit/distributie
	symbool asfalt
	symbool beton
	symbool kassei
	symbool klinkers
	symbool betontegels
	symbool steenslag
	symbool dolomiet
	signalisatie verkeer
	Deksel inspectieput RDWA
	waterslikker
	Particulier deksel DWA
	struik
	te behouden loofboom

LEGENDE

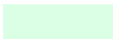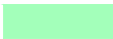	Ontworpen fietspad in asfaltverharding 3m
	Zone - snoeiwerk
	Te Rooien Bomen
	Aan te leggen trap
	Zone - aanplant groenpool
	Rustpunt
	Betonverharding - Bossenberg
	Verkeerstafel

