


Bestaande toestand
Schaal:1/500

17

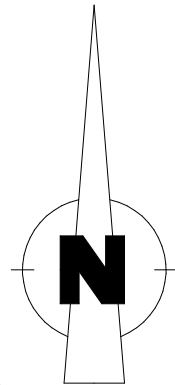

17




Gemeenteweg in asfalt aan te leggen ;
uitgerust met waterleiding, elektriciteit, telefoon en riolering

Dossiernummer: 20083

Rooilijnplan
Schaal:1/500

Rooilijn ingetekend volgens officiële breedte opgenomen uit "Atlas der buurtwegen" opgemaakt in 1841.

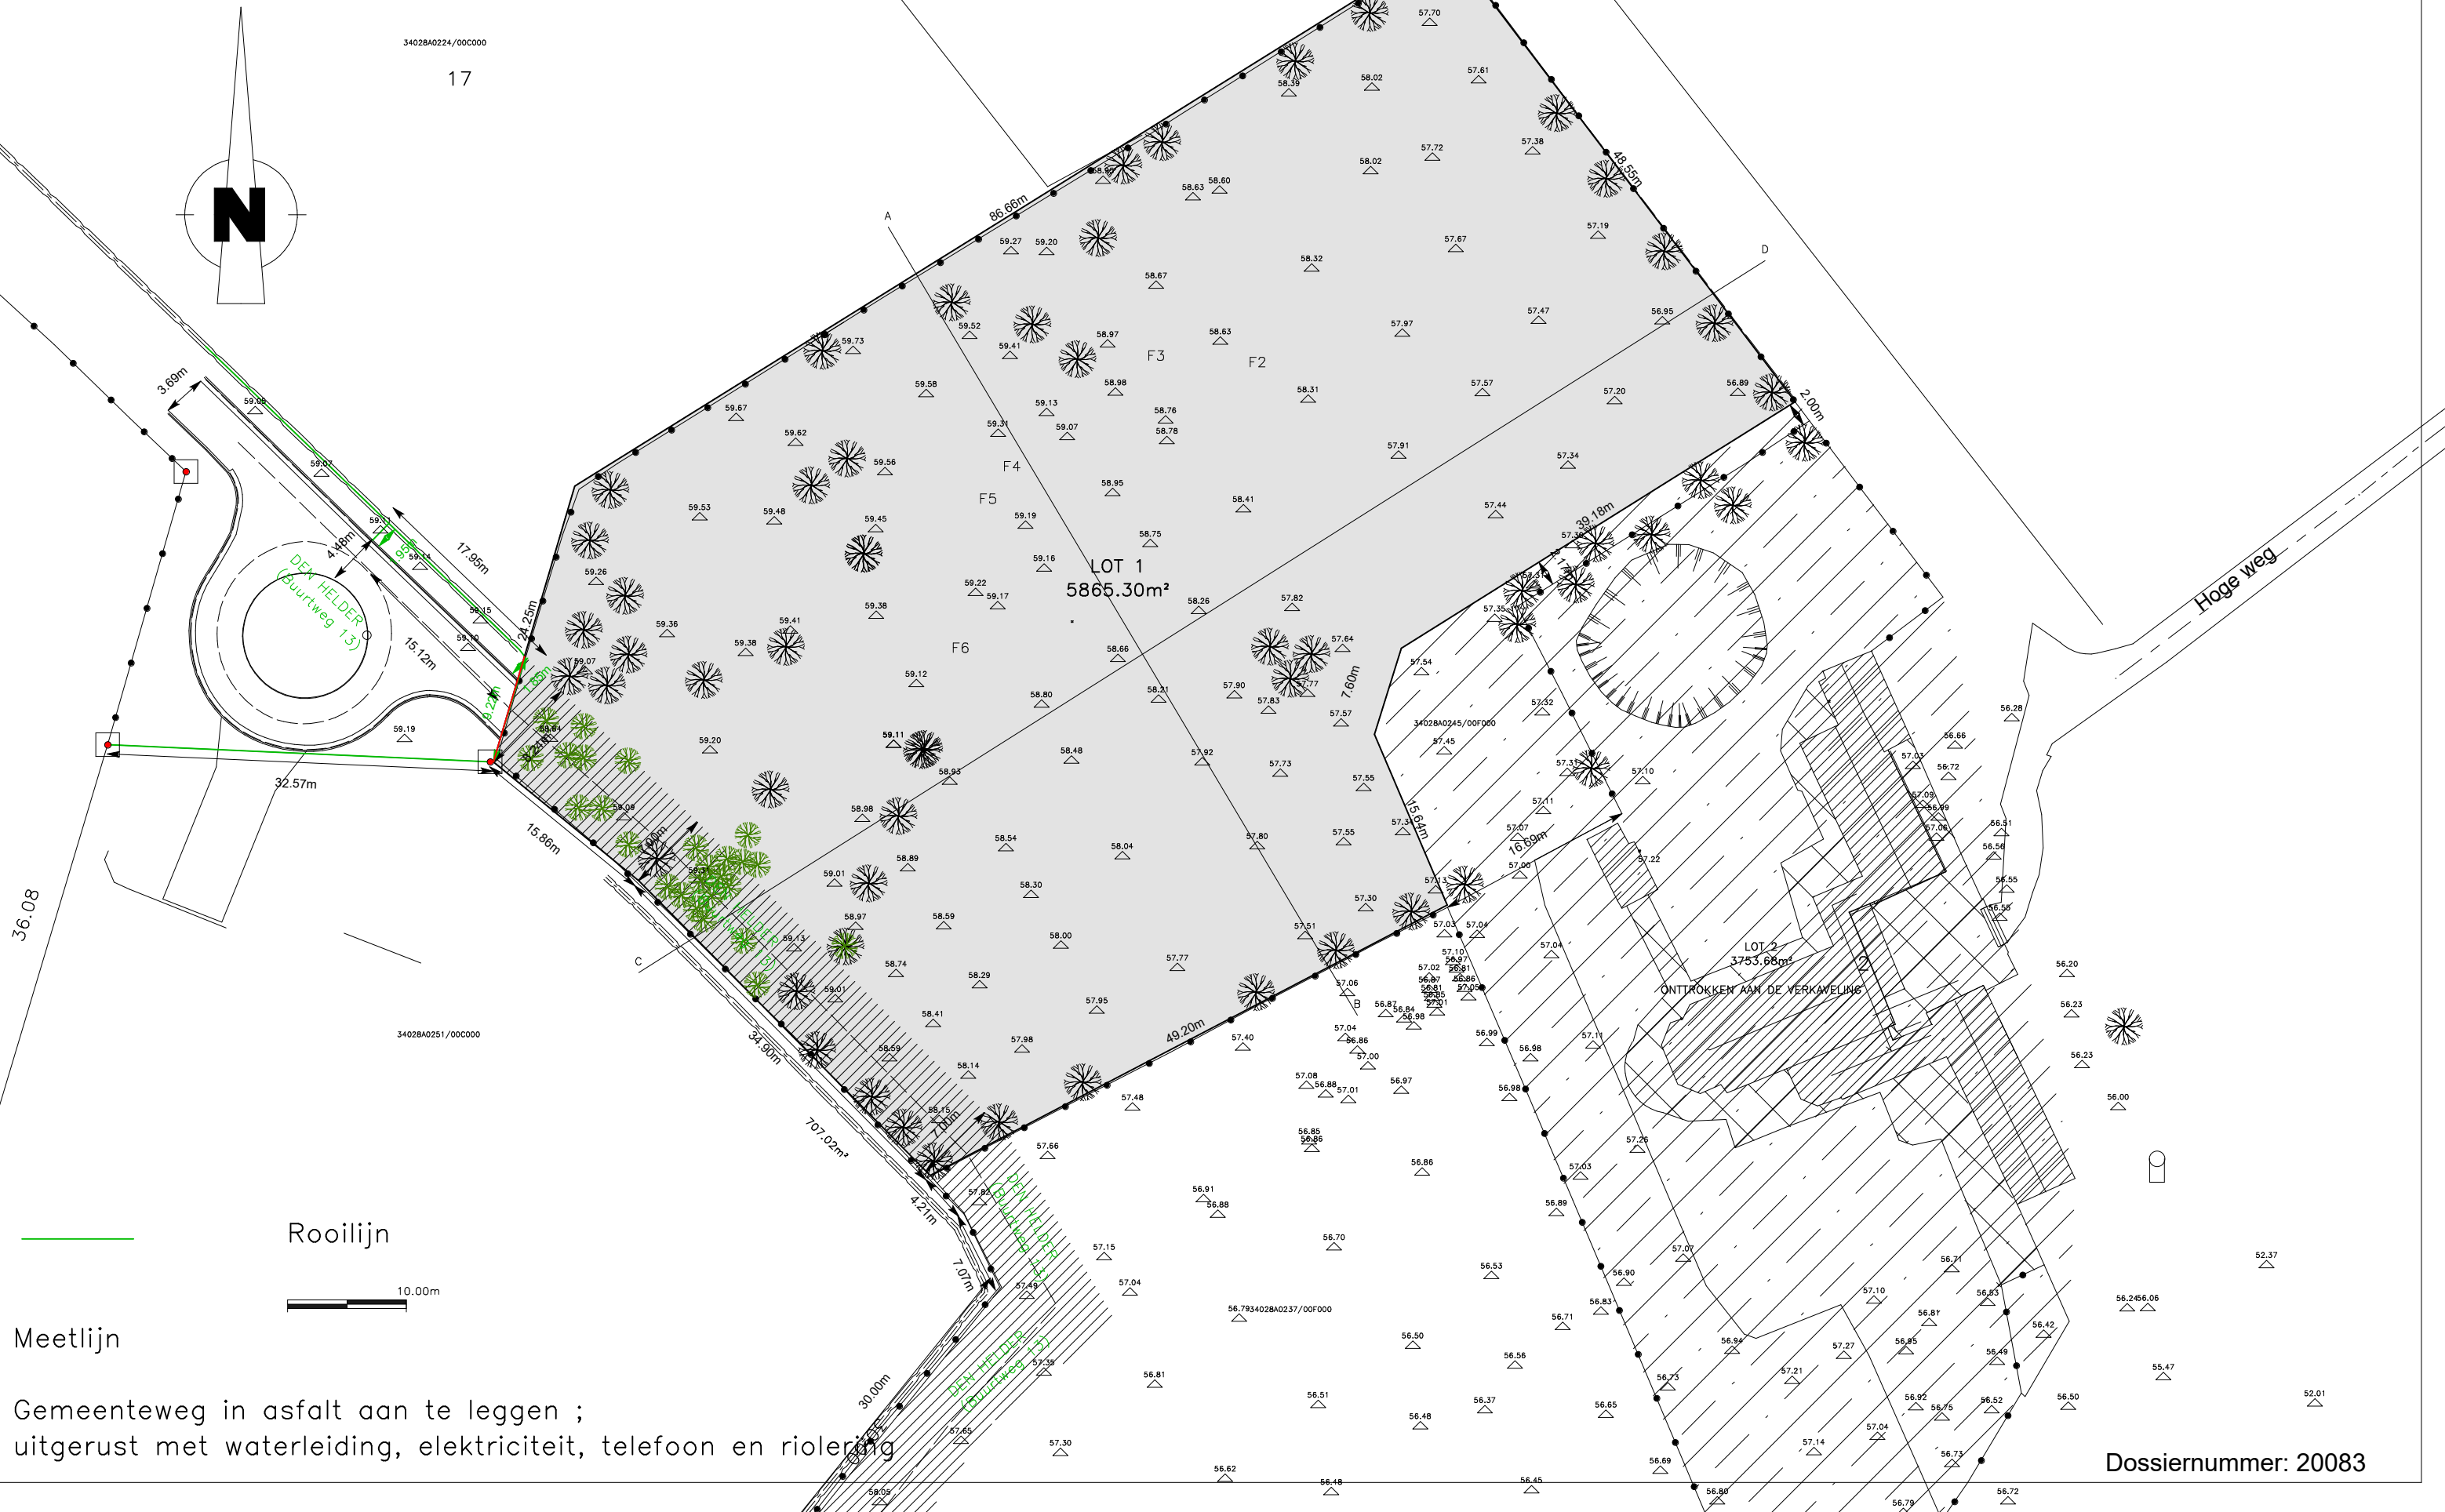

Nieuwe toestand
Schaal:1/500


17

3402BA0224/00C000

3402BA0234/00C000

3402BA0251/00C000

3402BA0237/00F000

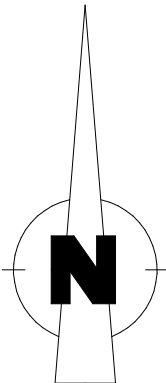

Meetlijn
10.00m

Gemeenteweg in asfalt aan te leggen ;
uitgerust met waterleiding, elektriciteit, telefoon en riolering

Dossiernummer: 20083



Lengte profiel AB

Schaal : 1/250

Referentiehoogte : 52.00

	A	B
X	79059.25 ->	79107.83

Y	164340.42	->	164287.58
---	-----------	----	-----------

Schaal : 1/250 Referentiehoogte : 52.00																		
A		B																
X	79059.25 ->	79107.83																
Y	164340.42 ->	164287.58																
Samengestelde afstand : Afstand		0.00	9.92	13.73	19.42	22.11	28.18	33.53	40.50	48.23	51.04	55.88	63.75	69.61	77.54			
DTM : Hoogte		59.73	59.52	59.41	59.13	59.07	58.95	58.75	58.26	57.90	57.86	57.73	57.55	57.30	57.02			
Pad : Hoogte		59.73	59.52	59.41	59.13	59.07	58.95	58.75	58.26	57.90		57.73	57.55	57.30	57.02			

Legende




Noordpijl




Hoogtepunt



Putdeksel

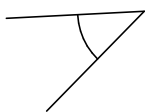

Kijkrichtingfoto

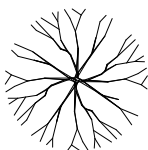

Loofboom > D35



Loofboom < D35



Lantaarnpaal



Slikker



Perceelsgrens



Snede



Te behouden rooilijn



Nieuwe rooilijn



Perceelsgrens



As rijweg




Boordsteen



Goot



Rijbaan

 

Haag



Bouwvrije strook




Bouwzone



LOT 1



Vijver

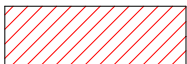

Gebouwen



Te slopen gebouwen



Bestaande Fenopaal
(Opm Callens)



Tracé Buurtweg Den Helder



Draadafsluiting