






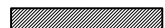
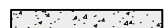



LEGENDE


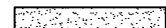




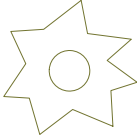
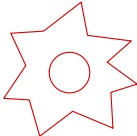

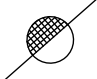
LEGENDE ALGEMEEN

	perceelsgrens
	ontworpen rooilijn
	uiterste bouwgrens - 10m lijn
	afvoer fecaal en huishoudelijk water
	afvoer regenwater
	afvoer terraswater
	beton
	snelbouwsteen
	prefab beton
	ytong


MATERIALEN GEVEL



1. sierbeton (lichtgrijs)
2. beplanking/ lamellen in afroomsia/ brandklasse A1 - kleur: bleaching
3. beglazing (klaar superisolerend glas)
4. afwerkingen in aluminium (grijs): schrijnwerk, dakrand
5. gevelbekleding aluminium - ral 9004 (= getemperd zwart)


LEGENDE INPLANTING

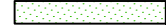	opnamepunt foto
	verharding in frans grind, waterdoorlatend
	verharding in beton, groot formaat beton dalen
	houten terras
	gras
	nieuw aan te planten boom
	bestaande loofboom
	te rooien loofboom
	meetpunt
	elektriciteitspaal

LEGENDE BRANDWEER

	rookmelder
---	------------

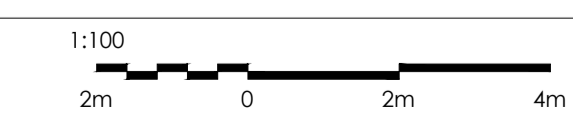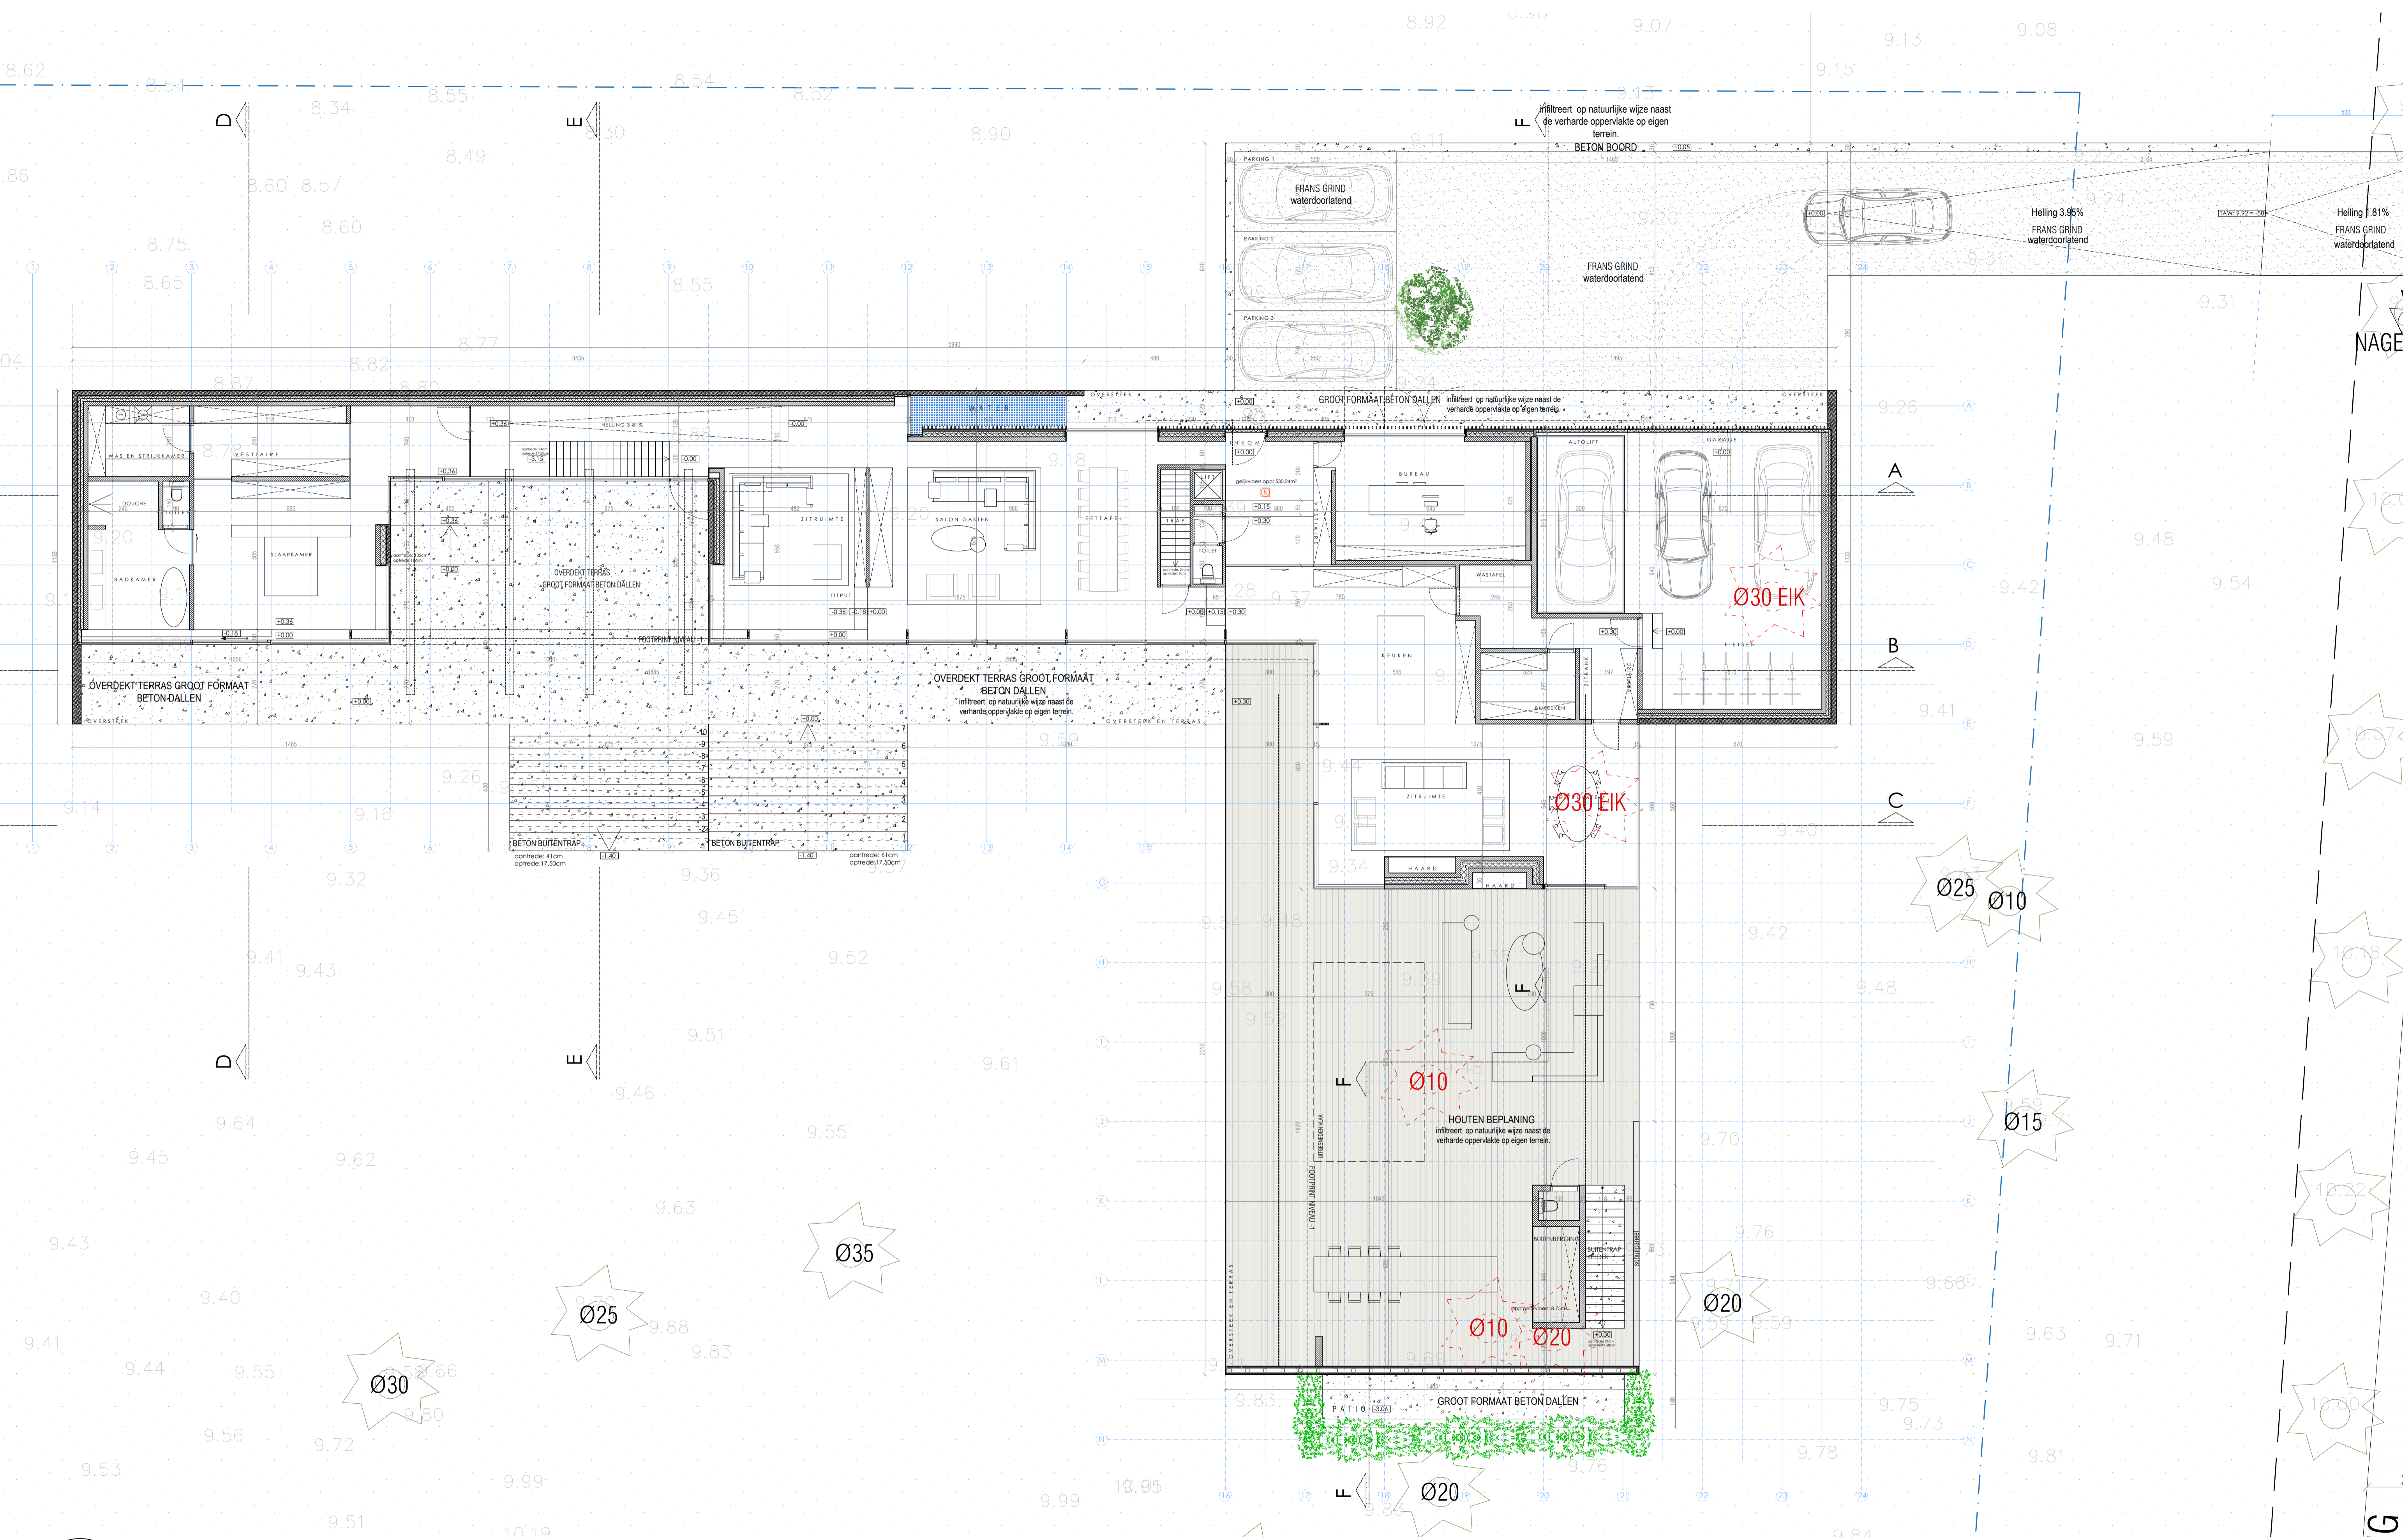

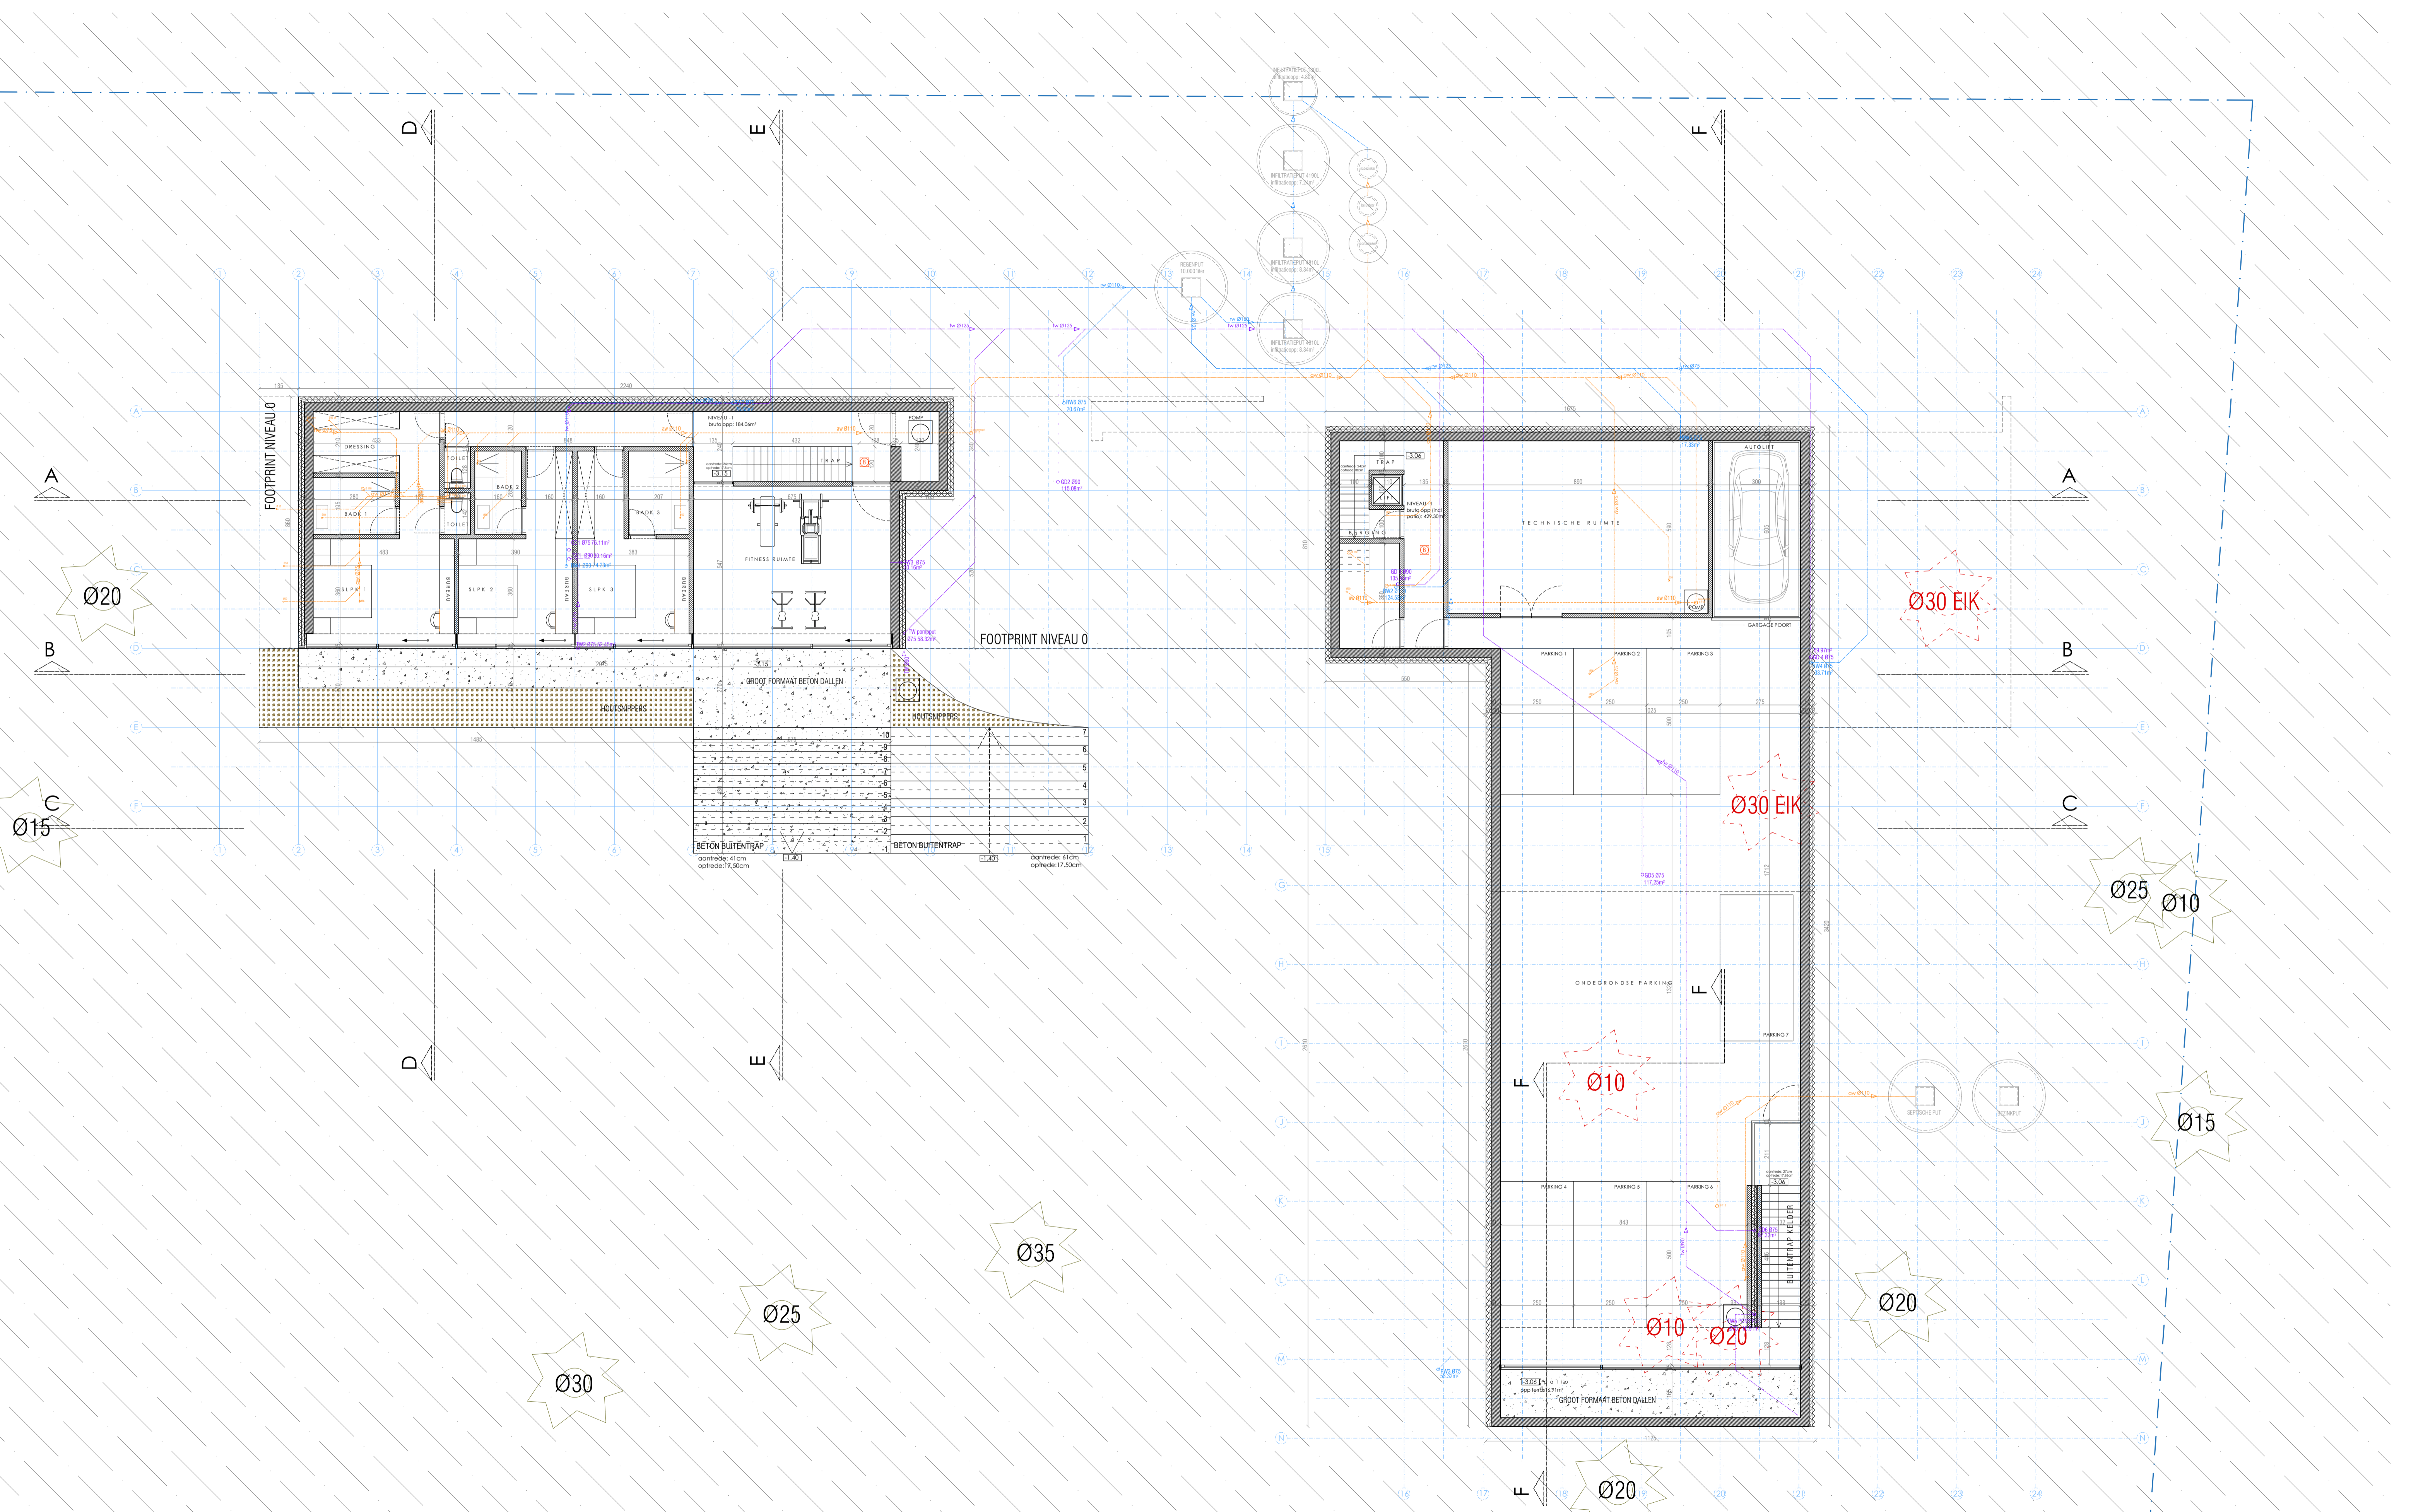

KADASTRALE VERDELING PERCELEN


ONTWORPEN ROOIILIJN

UITERSTE BOUWGRENS - 10M IJN


UITERSTE BOUWGRENS - 10M IJN

ONTWORPEN ROOIILIJN

KADASTRALE VERDELING PERCELEN

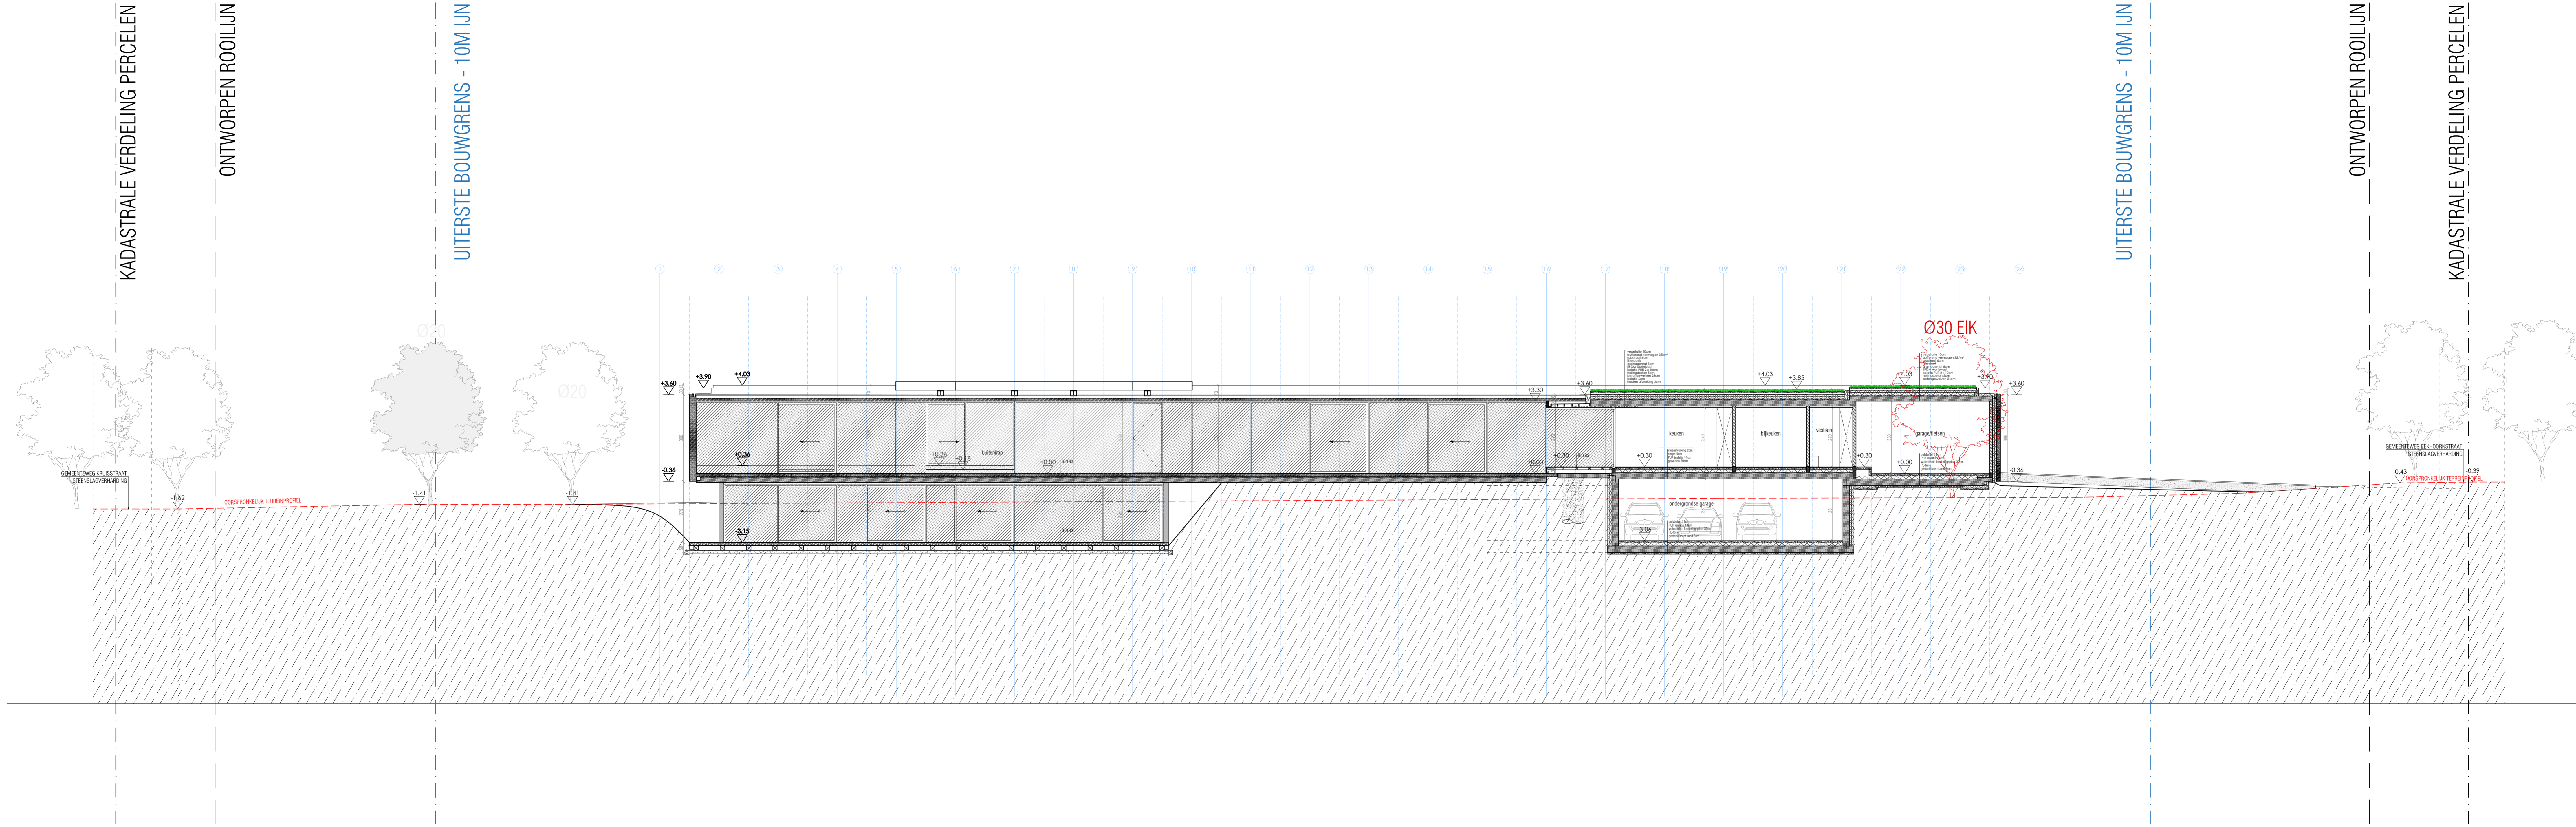

Ø30 EIK

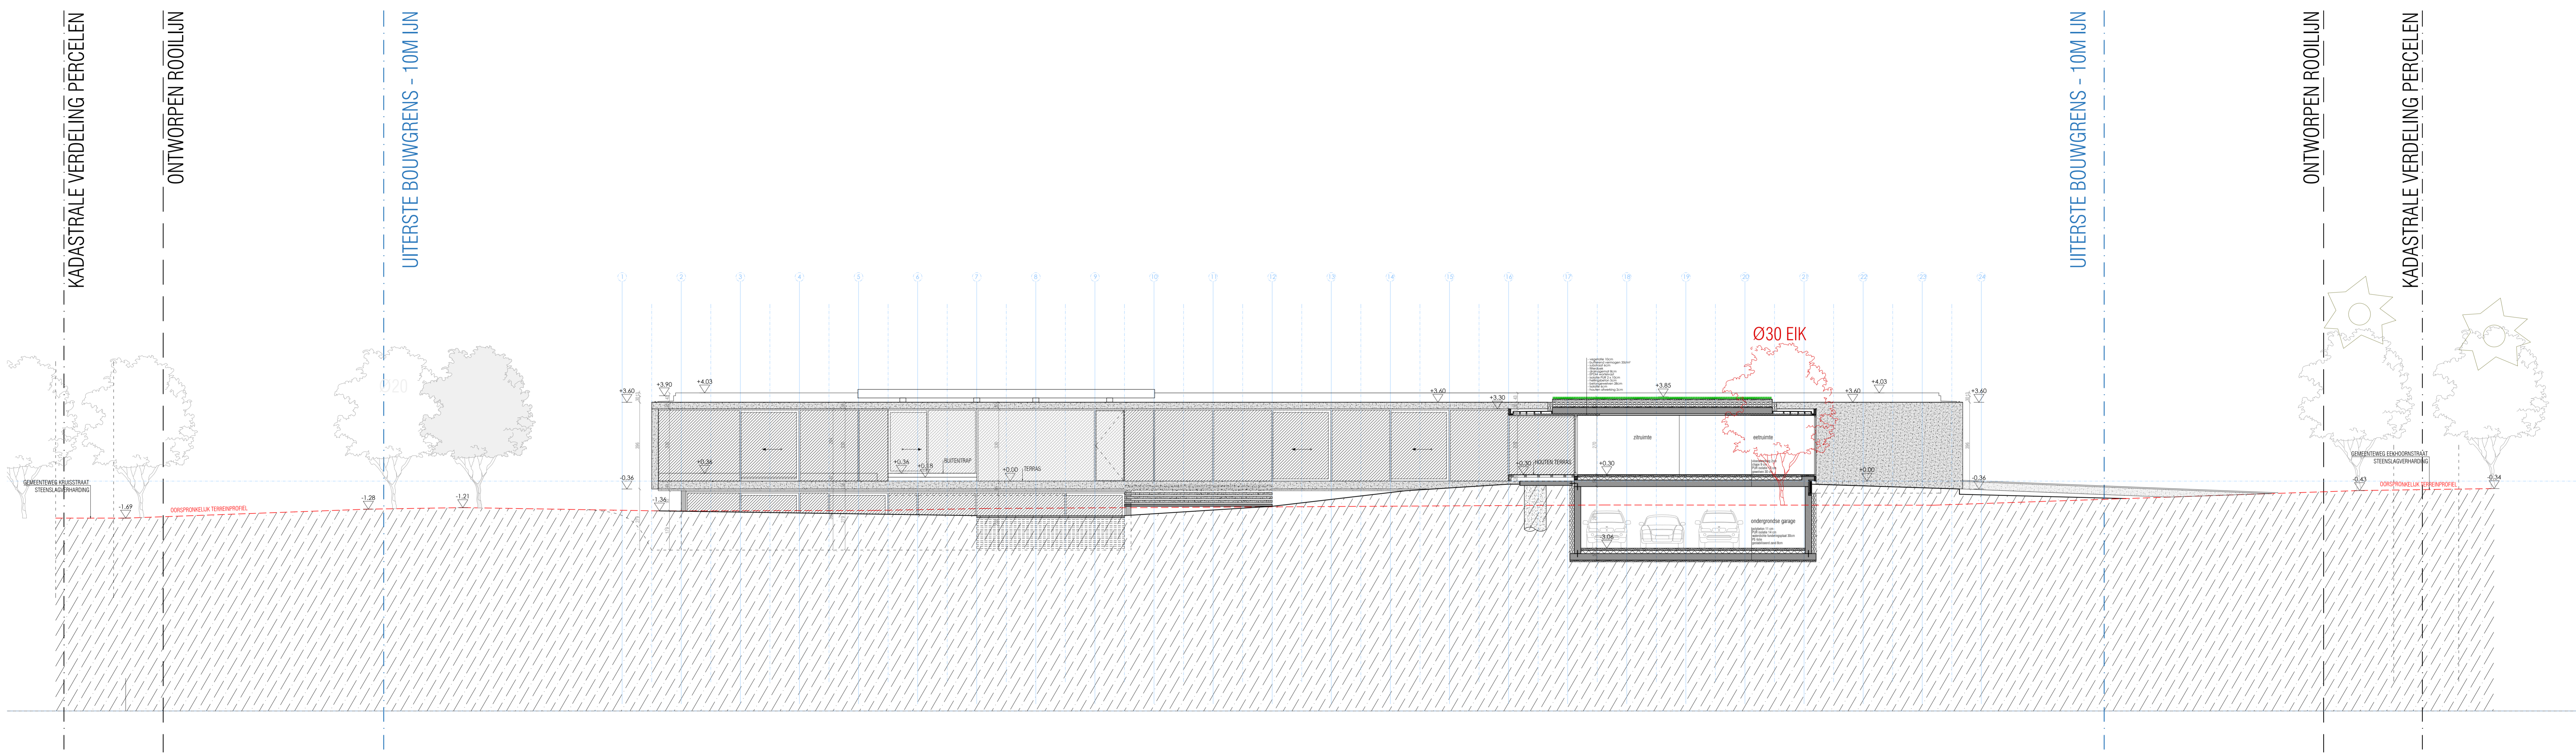







KADASTRALE VERDELING PERCELEN

ONTWORPEN ROOILIJN

UITERSTE BOUWGRENS - 10M IJN

UITERSTE BOUWGRENS - 10M IJN

KADASTRALE VERDELING PERCELEN

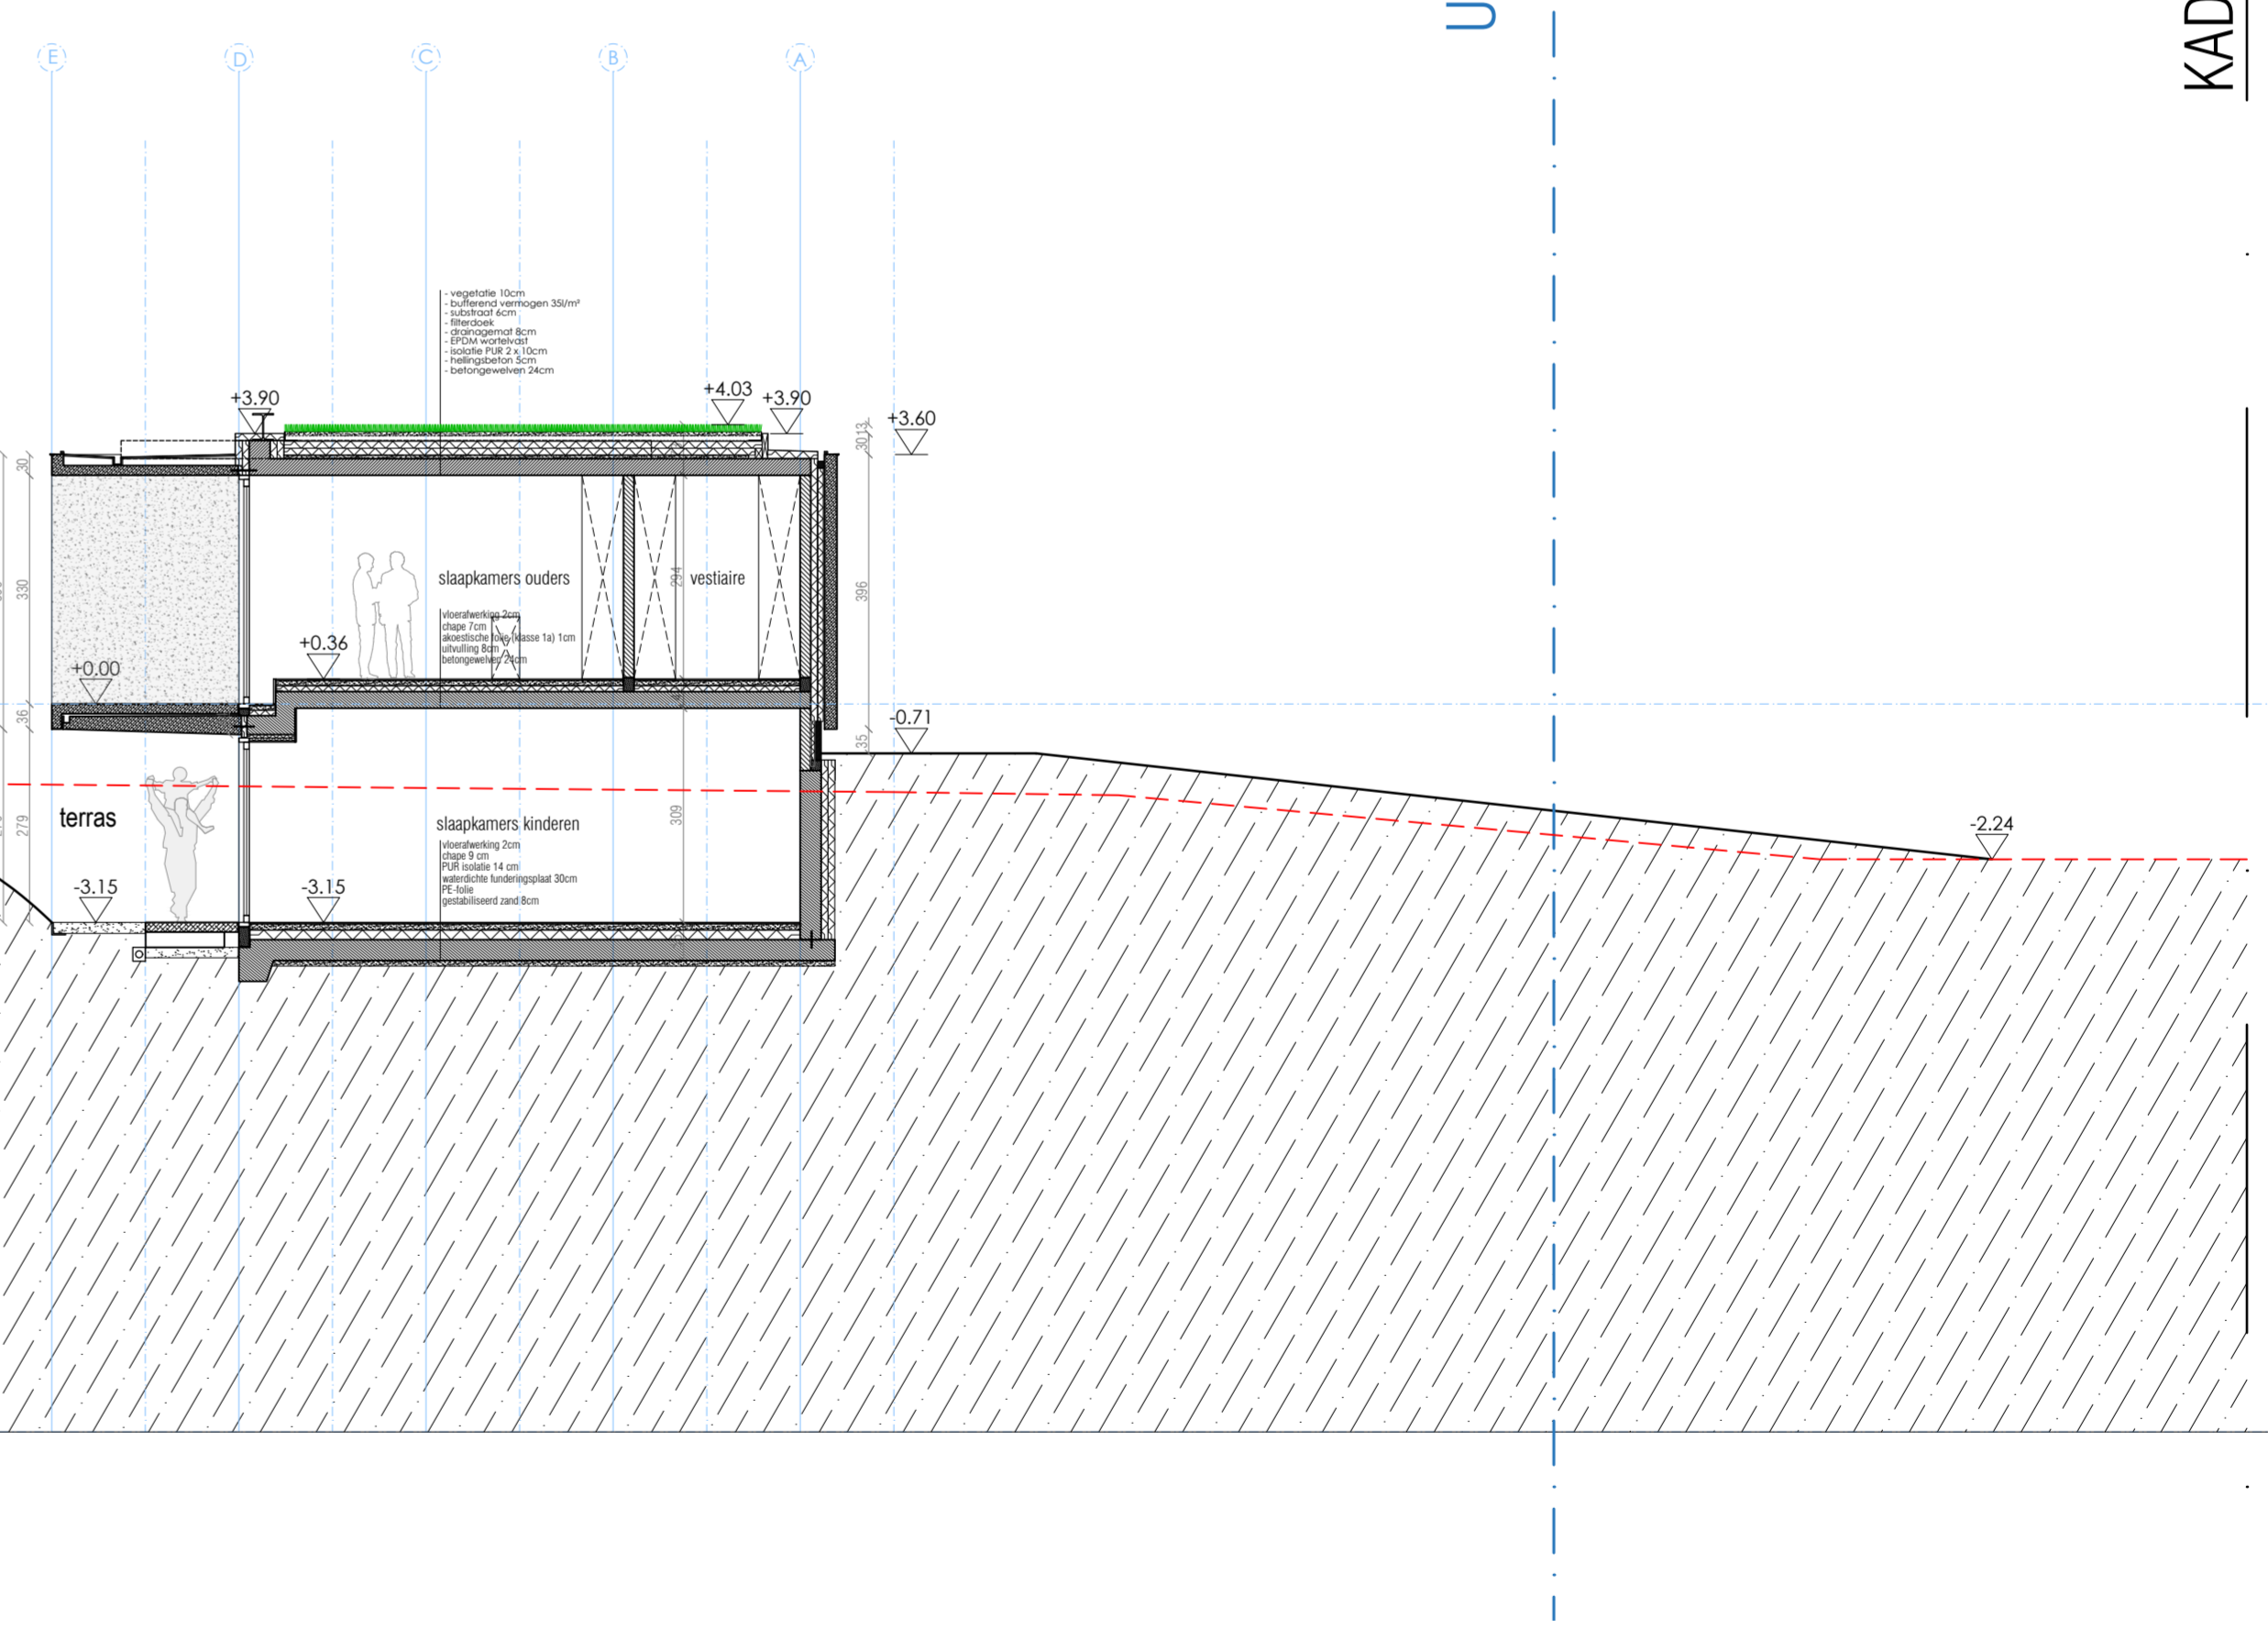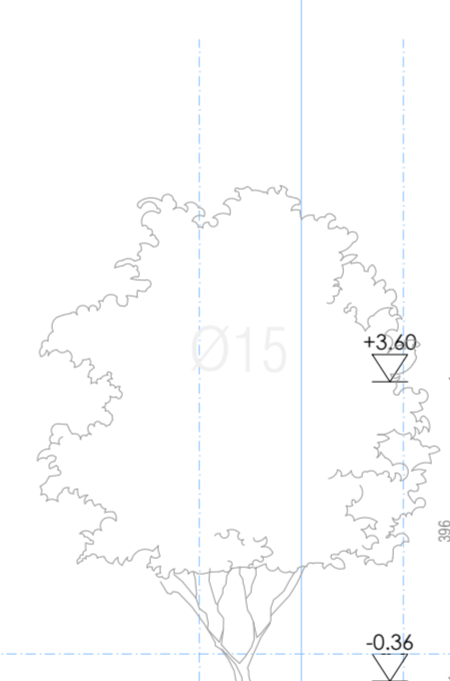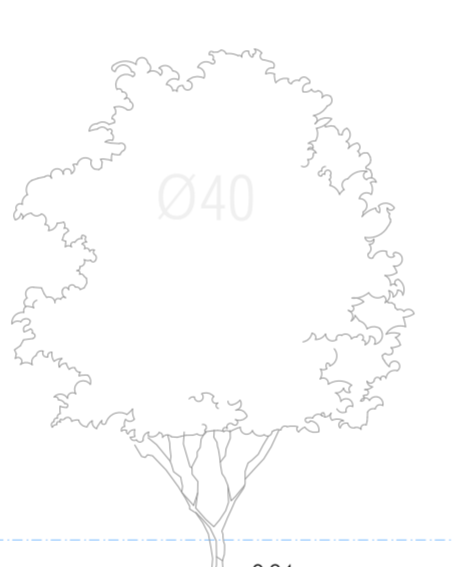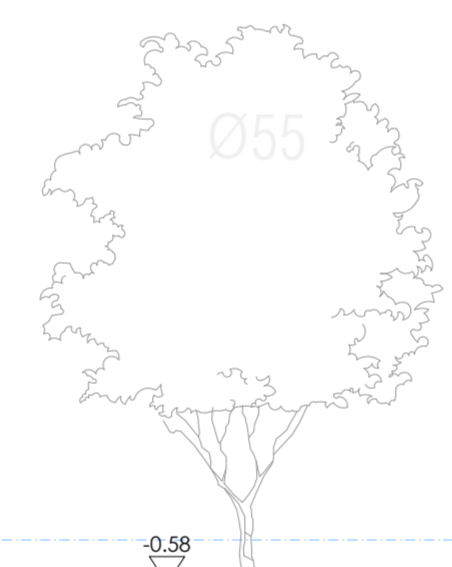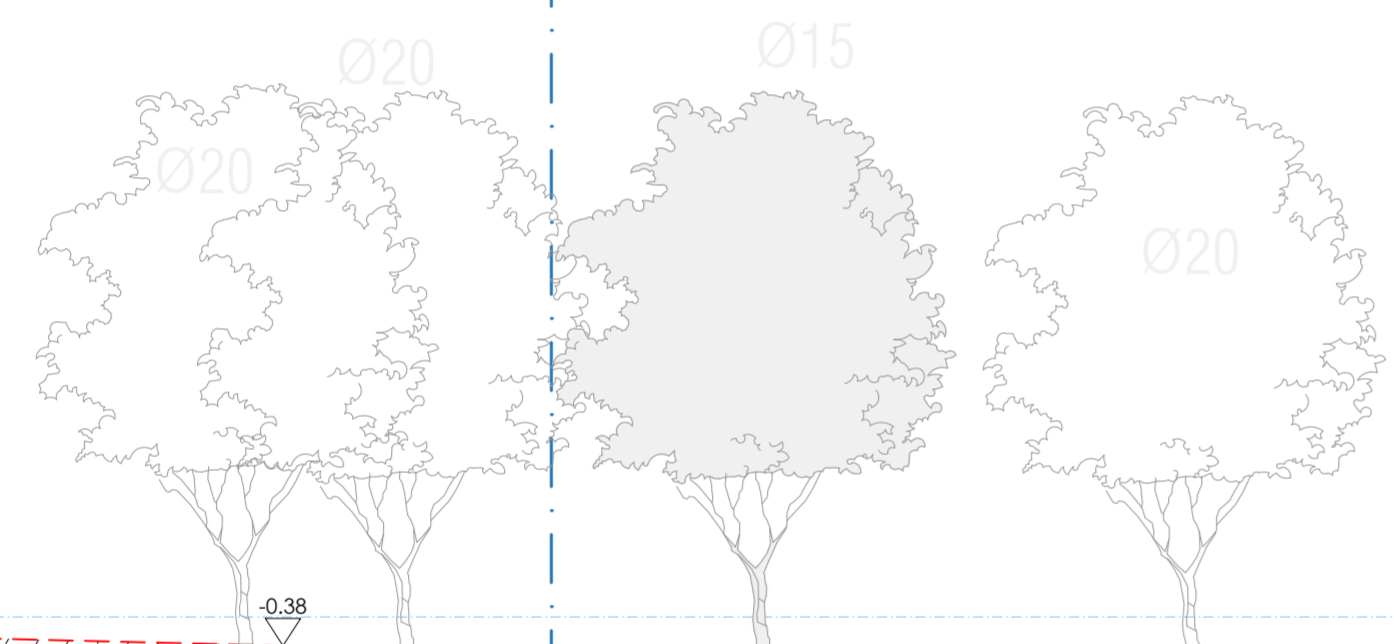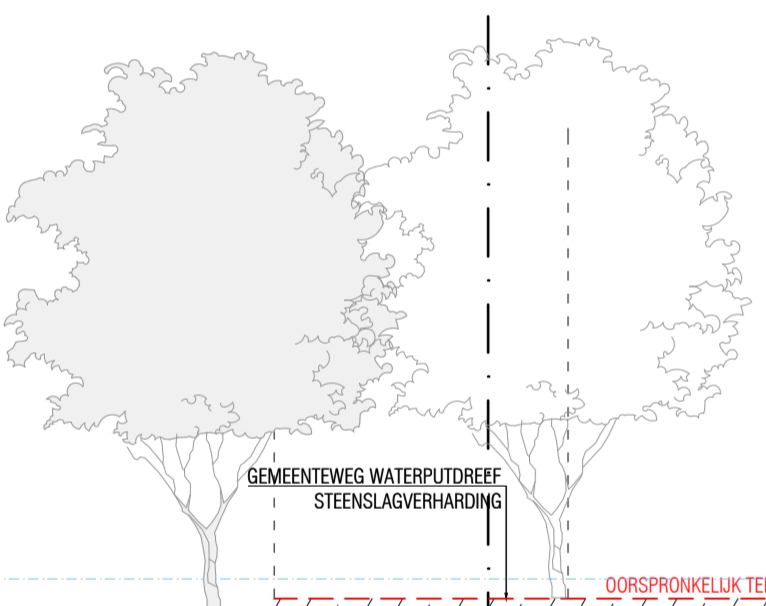

ENGEGZINSWONING
EERHORNSTRAAT 11
OOSTKAMP 4E AFD. SEC. D NR.969F3


KADASTRALE VERDELING PERCELEN

ONTWORPEN ROOILIJN


UITERSTE BOUWGRENZ - 10M IJN


UITERSTE BOUWGRENZ - 10M IJN


KADASTRALE VERDELING PERCELEN

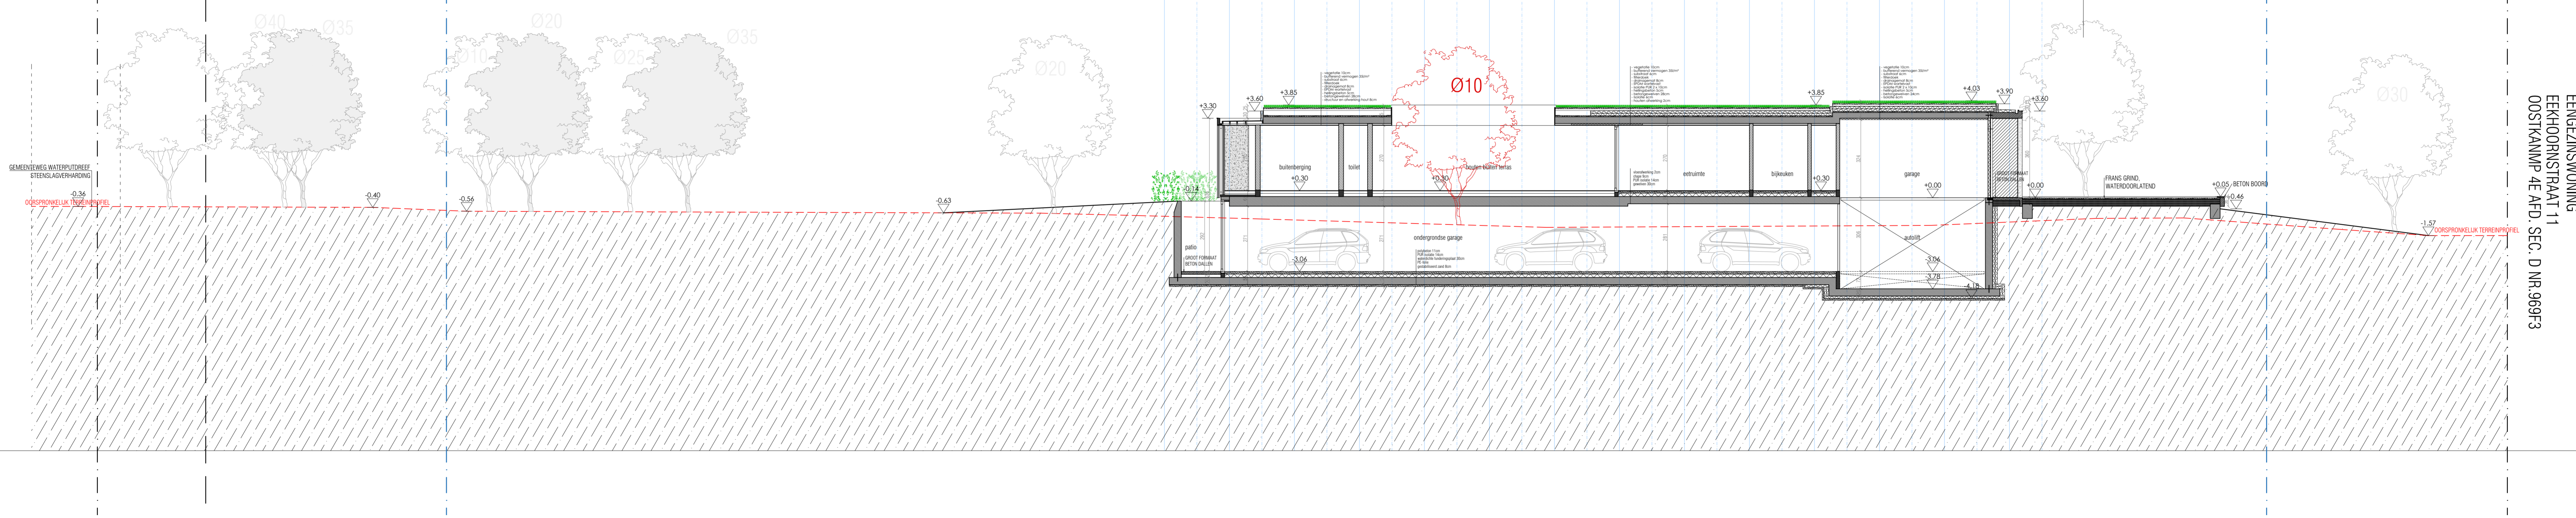


EENGEZINSWONING
EEKHOORNSTRAAT 11
OOSTKAMP 4E AFD. SEC. D NR. 969F3

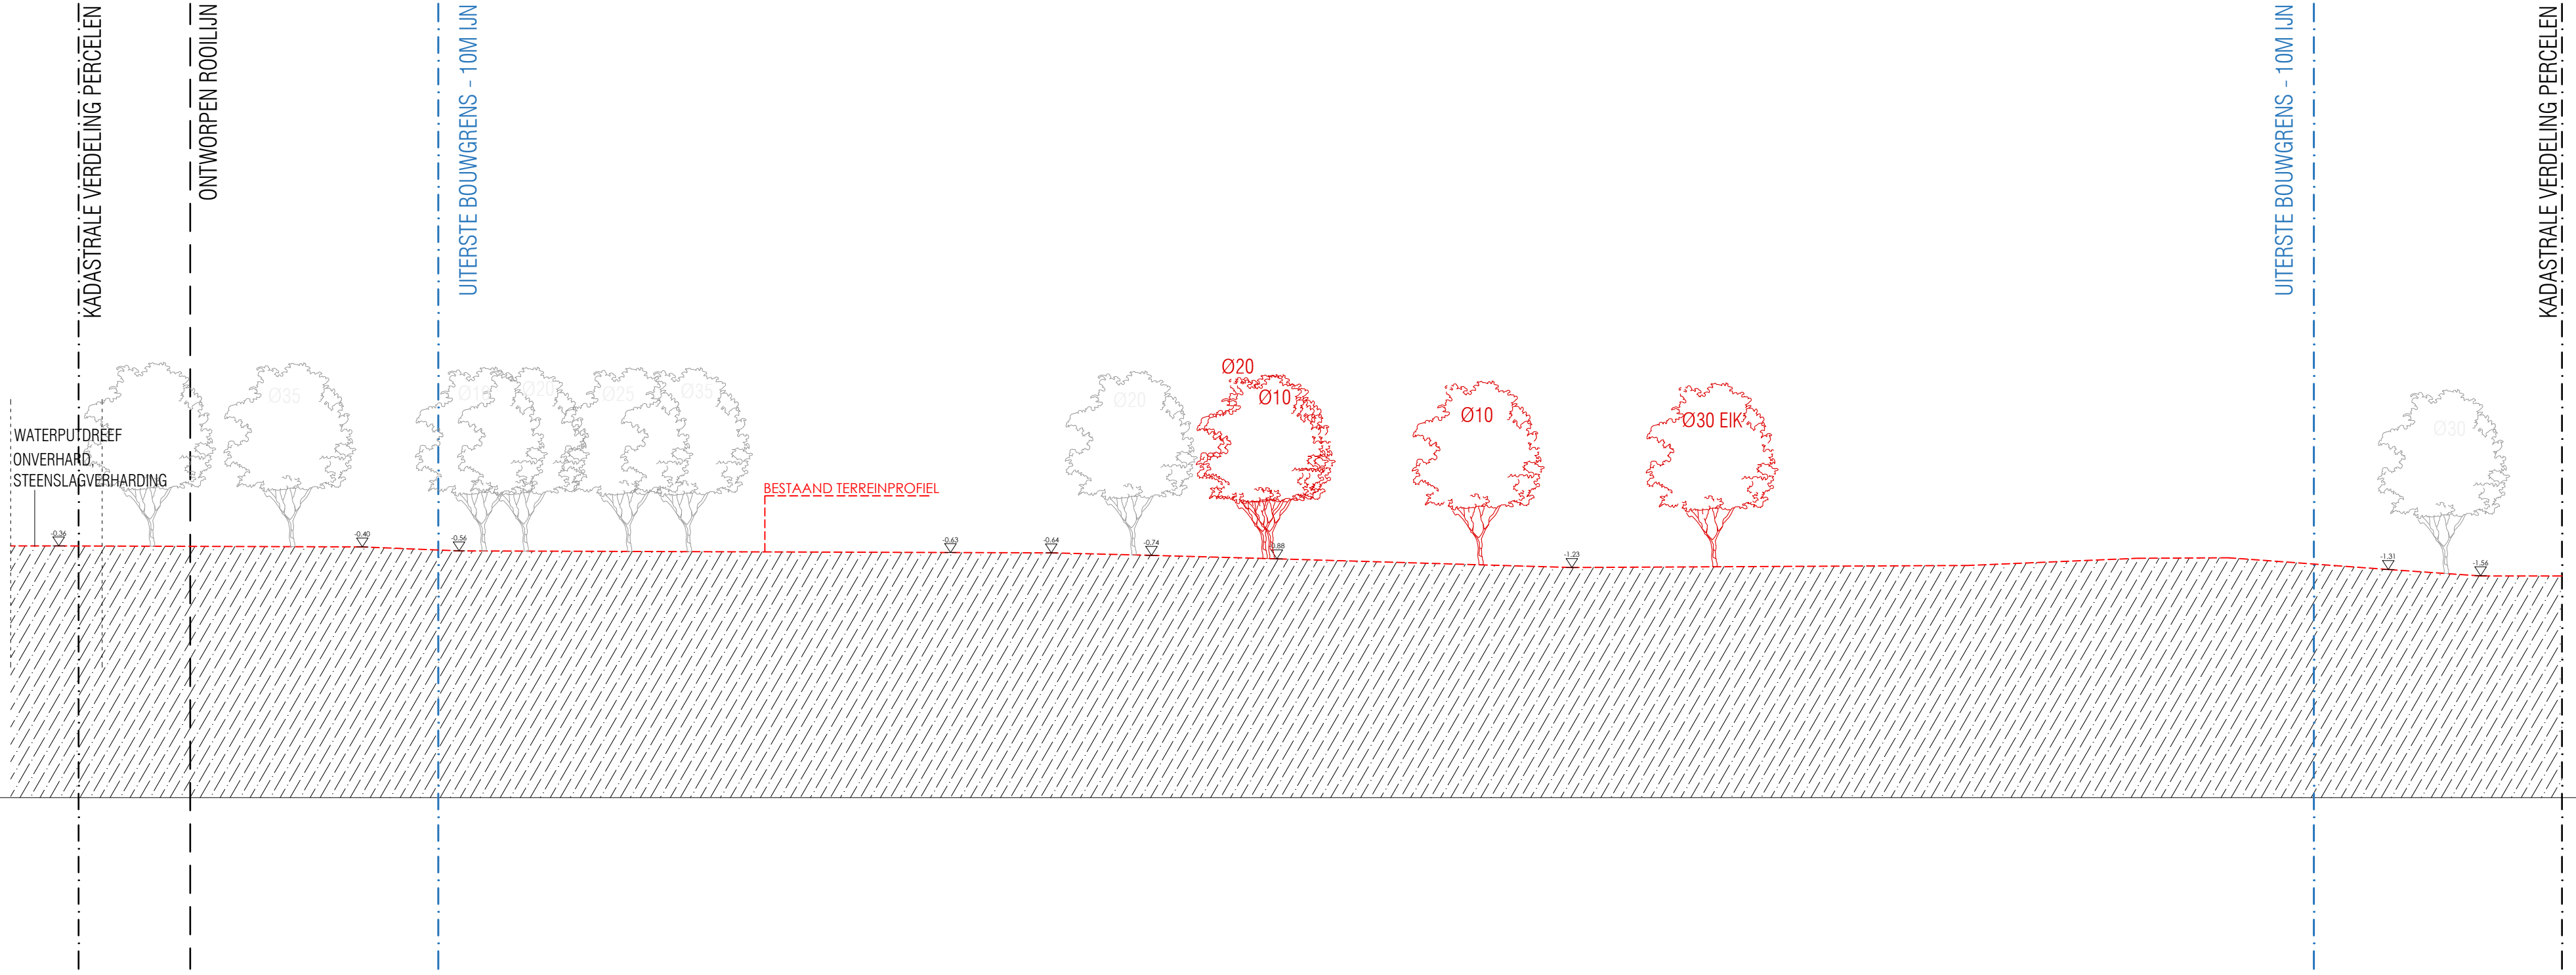


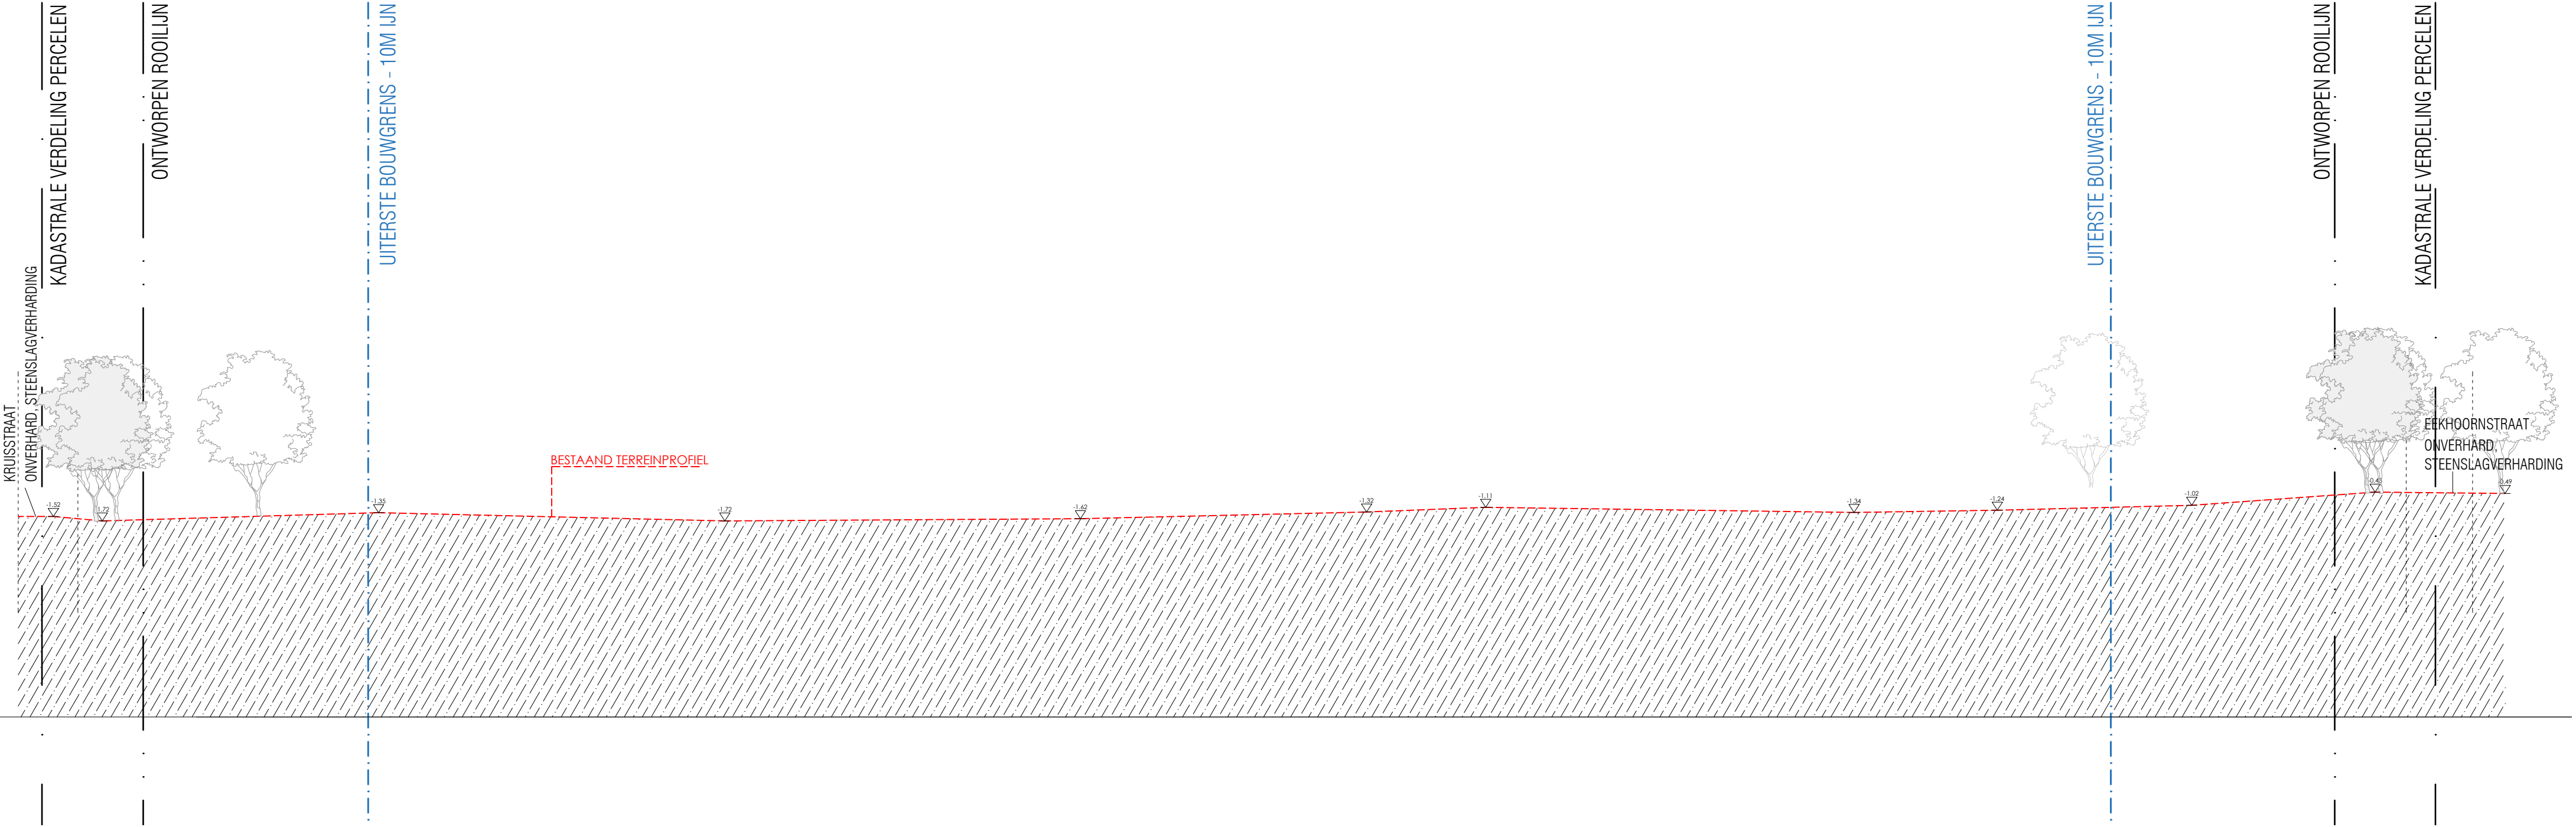

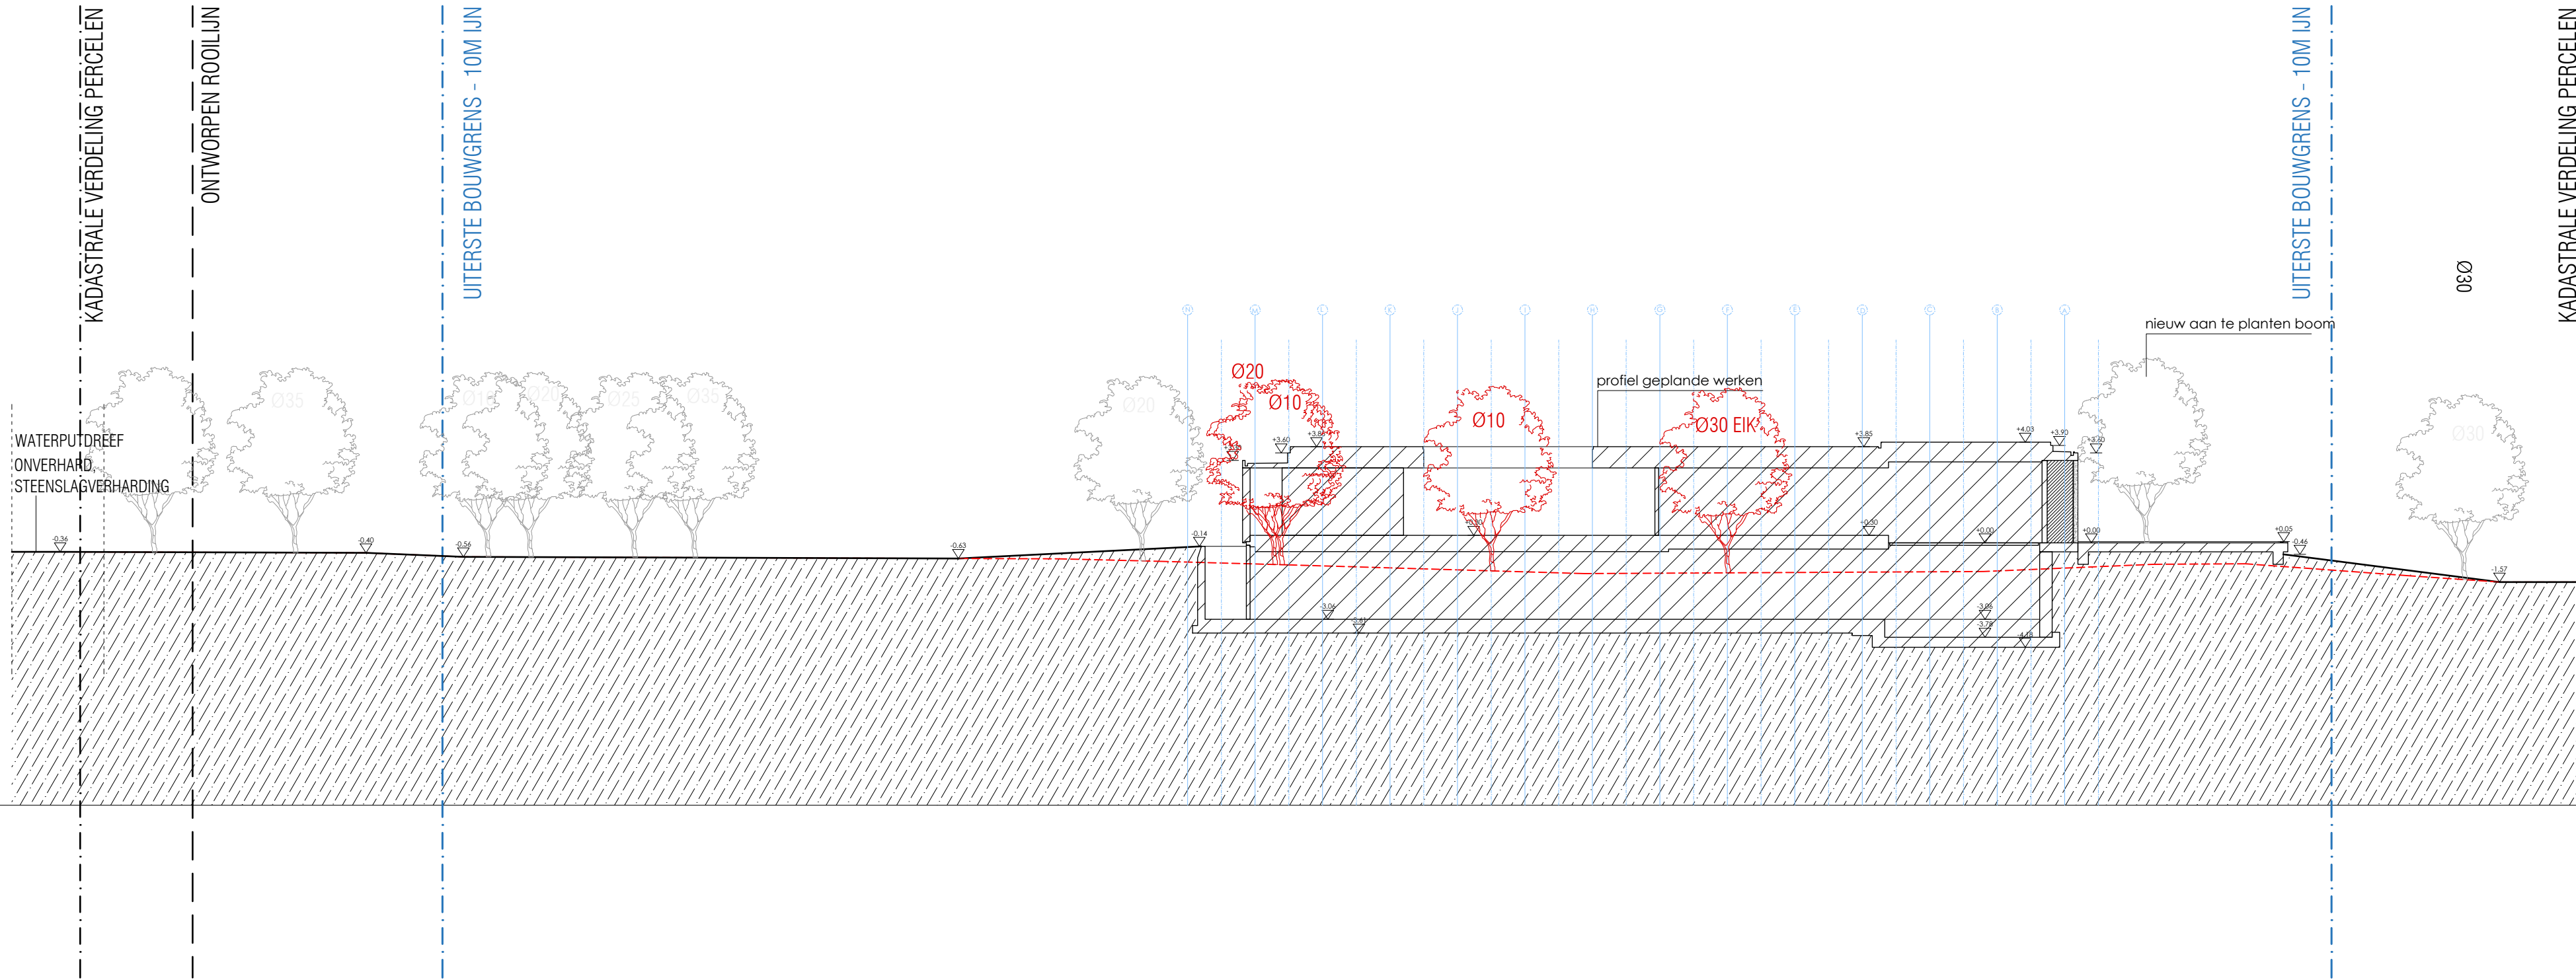

EENGZINSWONING
 EEKHOORNSTRAAT 11
 OOSTKANMP 4E AFD. SEC. D. NR.969F3

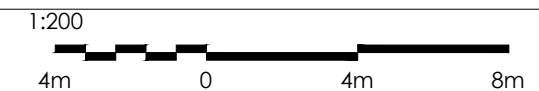

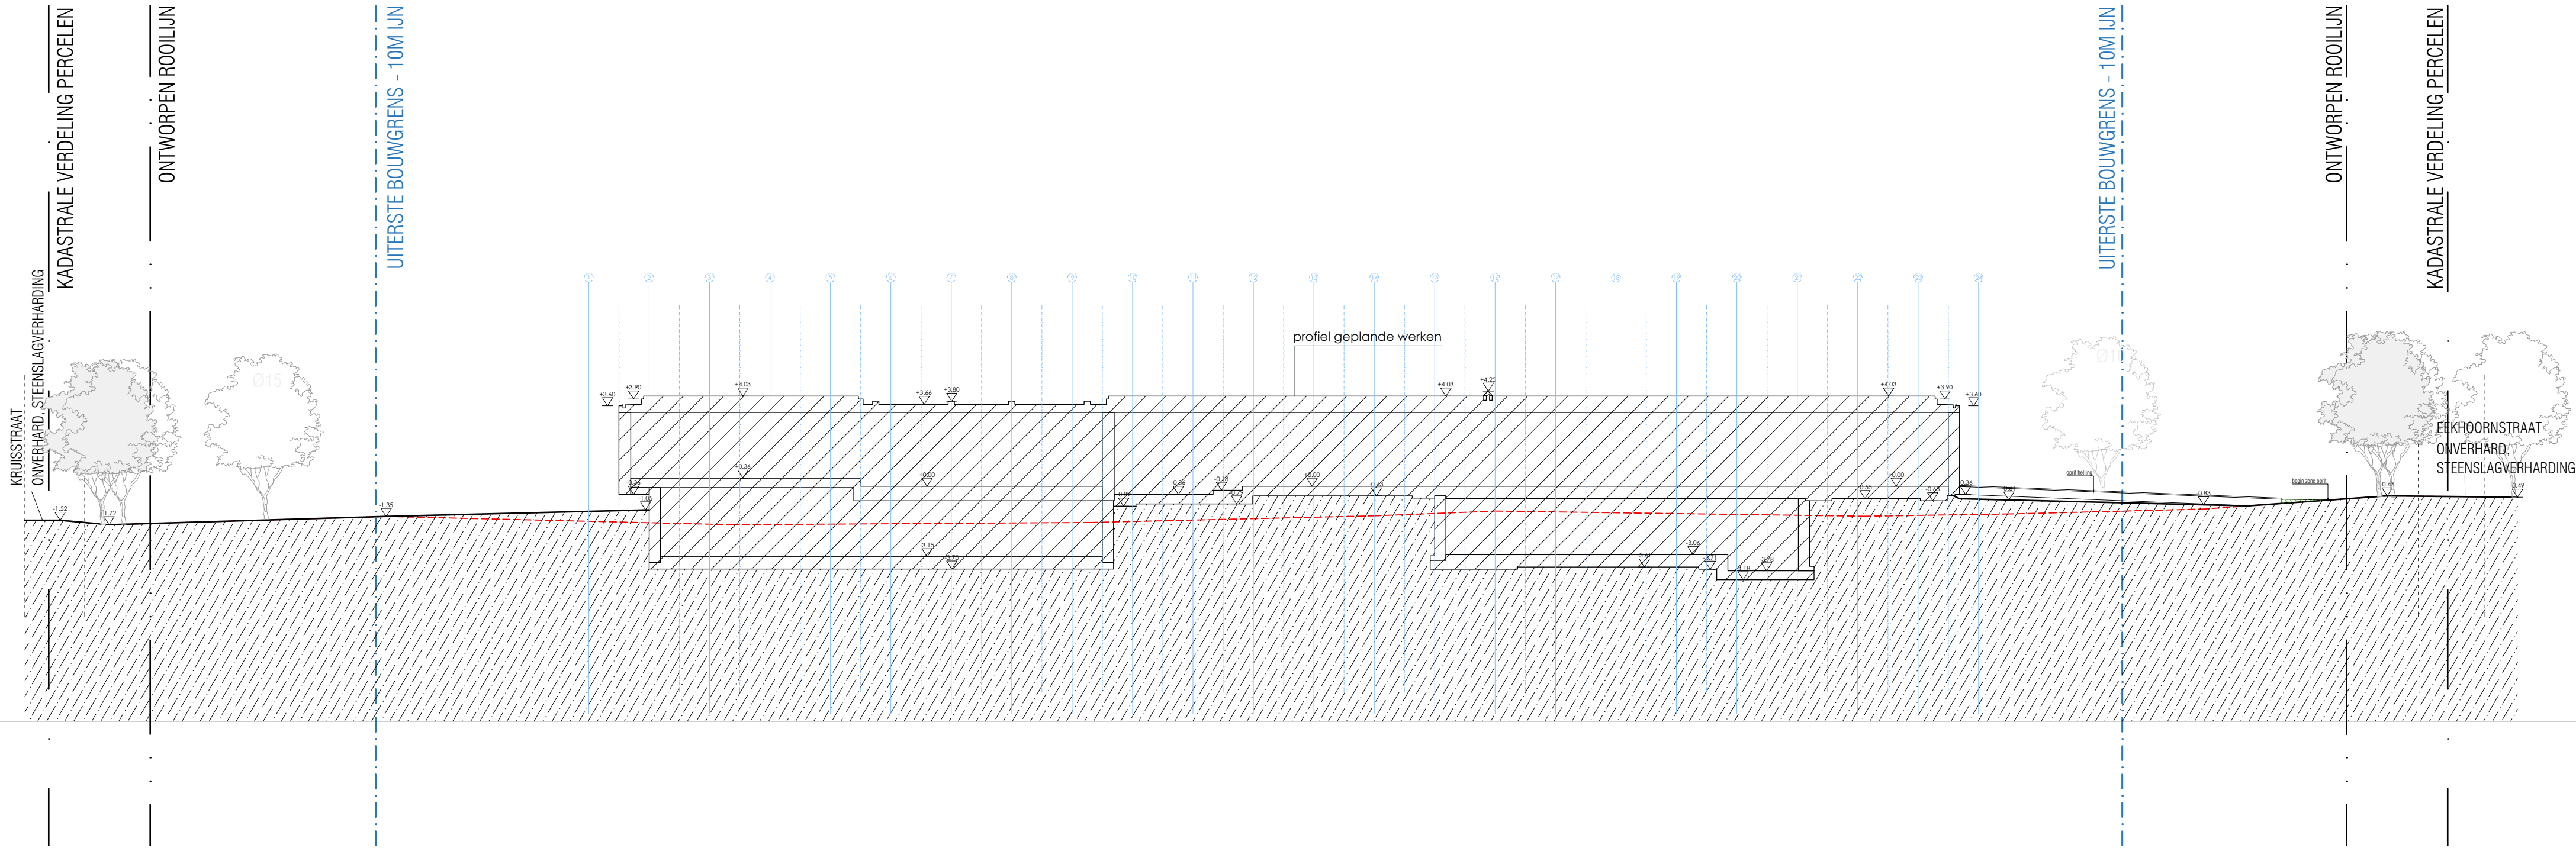

EENGEZINSWONING
OOSTKANMP 4E AFD. SEC. D NR.969F3
EEKHOORNSTRAAT 11


KADASTRALE VERDELING PERCELEN


UITERSTE BOUWGRENS - 10M IJN


UITERSTE BOUWGRENS - 10M IJN

ONTWORPEN ROOILIJN

KADASTRALE VERDELING PERCELEN

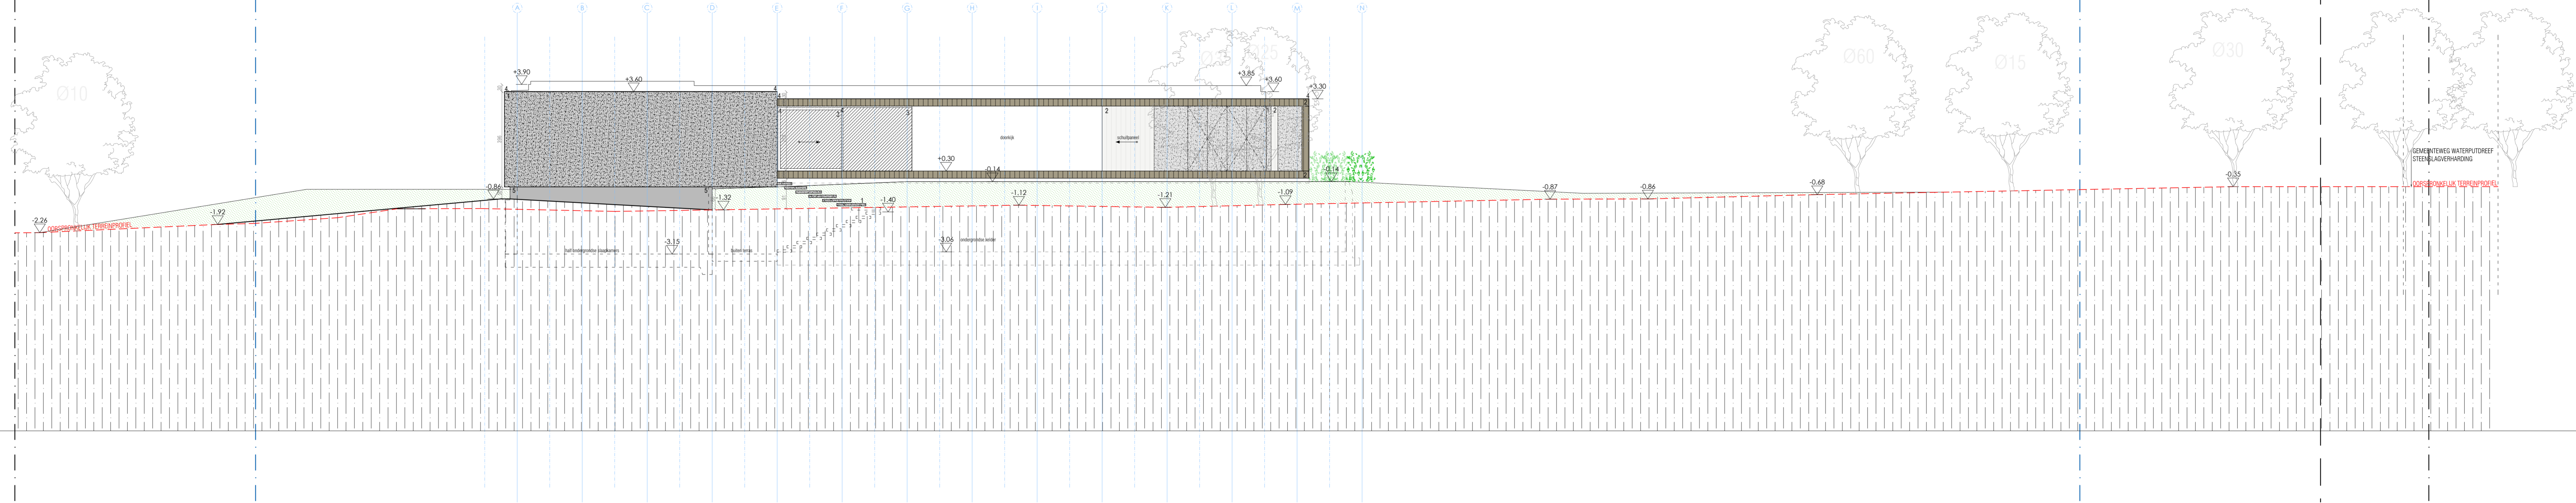

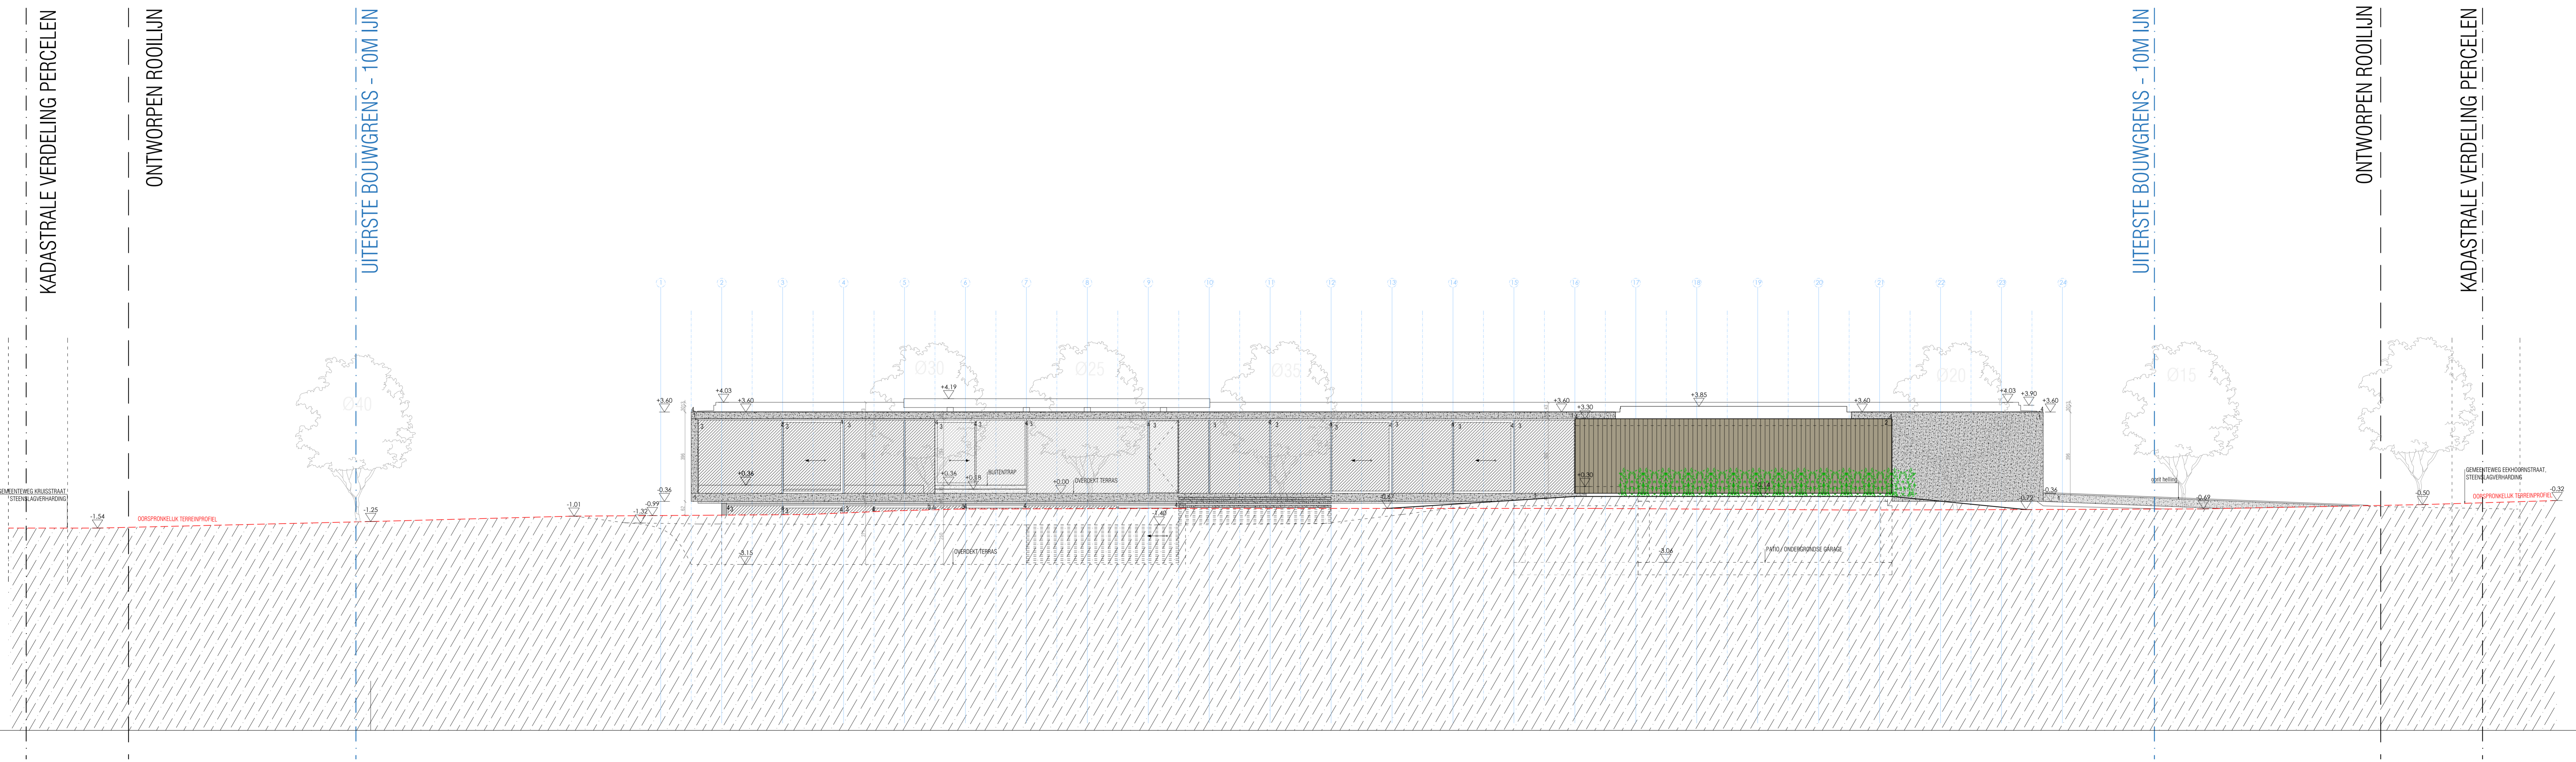

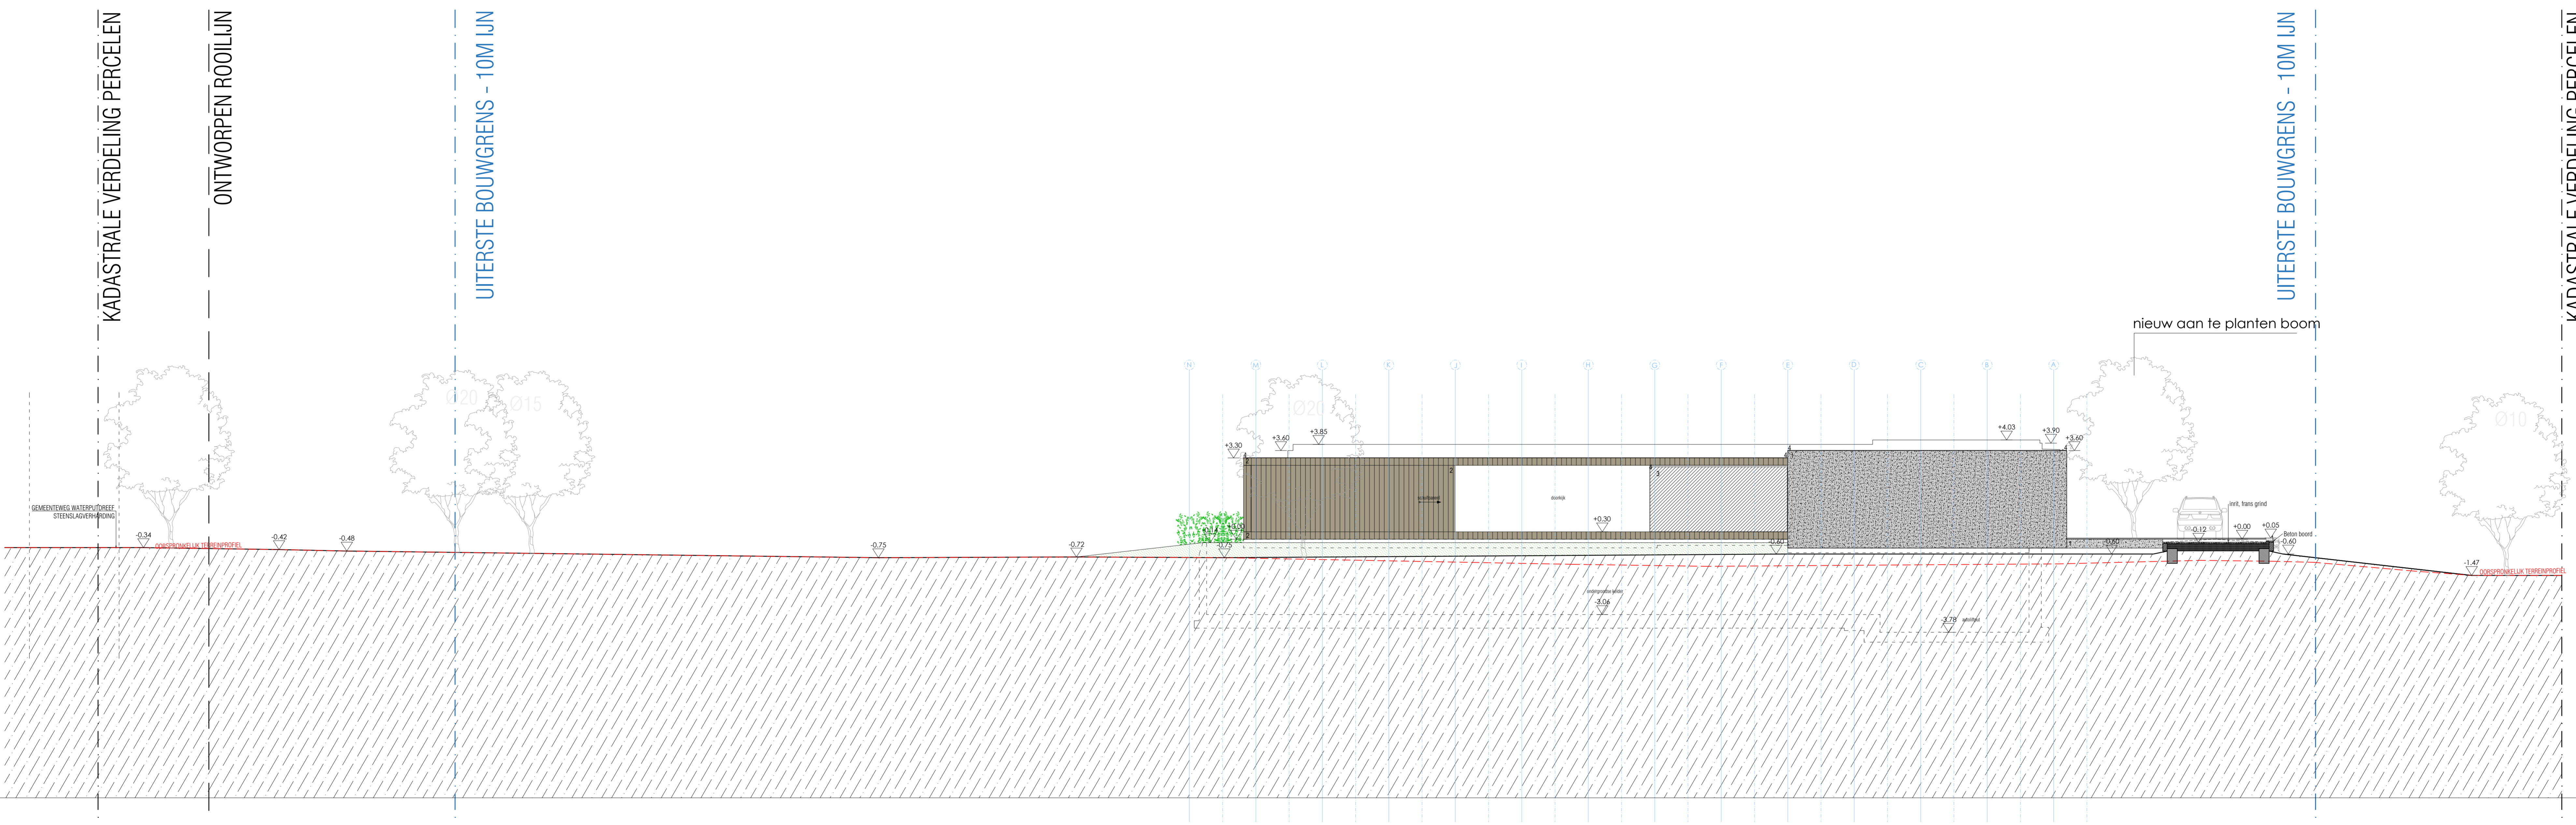

EENGEZINSWONING
 OOSTKANIP 4E AFD. SEC. D NR.969F3
 EEKHOORNSTRAAT 11