



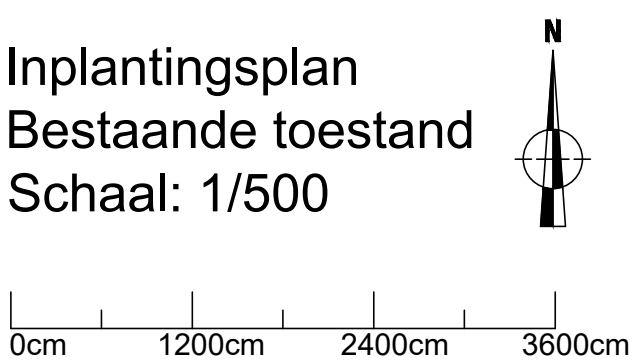

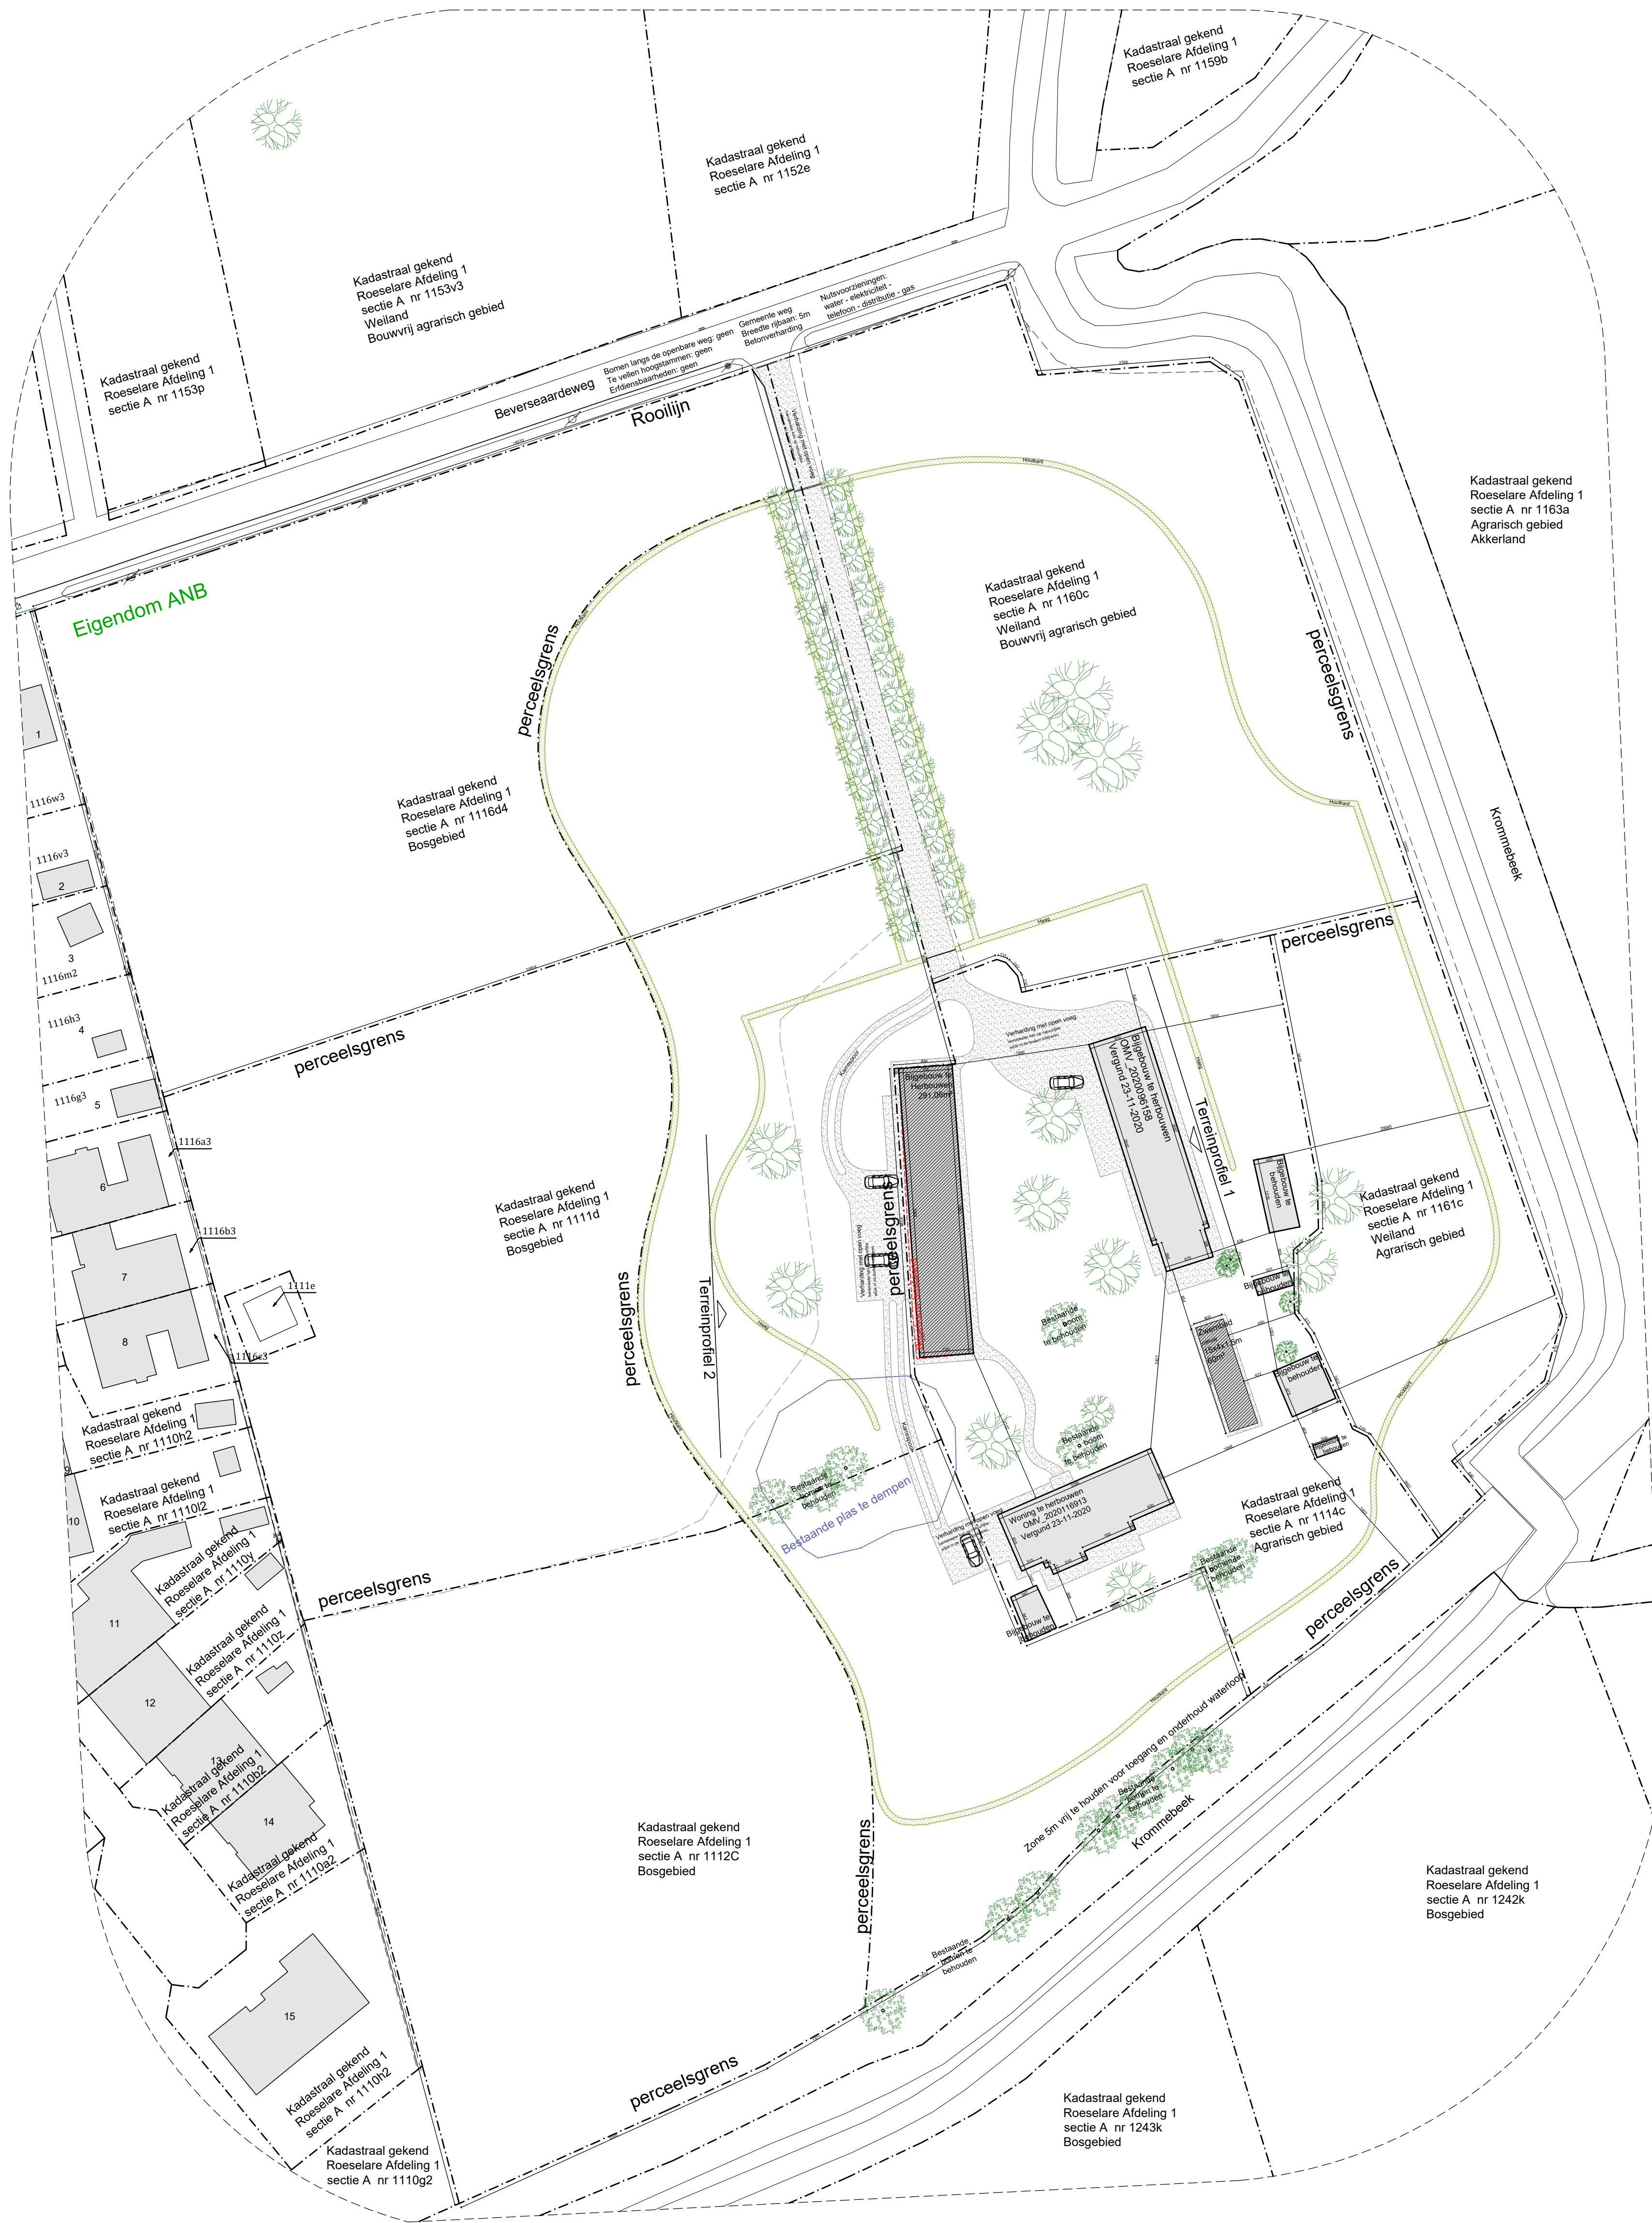

 Bijgebouw/zwembad nieuwe toestand

 Bijgebouw bestaande toestand

 Bebouwing omgeving en reeds vergunde woning en bijgebouw

 Kassei/Klinker verharding met open voeg totaal: 1228,72m²
Het hemelwater infiltreert op natuurlijke wijze naast het verharde oppervlakte op eigen terrein in de bodem


 Streekeigen bomen nieuw aan te planten

Inplantingsplan
Nieuwe toestand
Schaal: 1/500




0cm 1200cm 2400cm 3600cm


BA_Herbouwen van een eengezinswoning_P_N_5_Funderings- riolerings en kelderplan

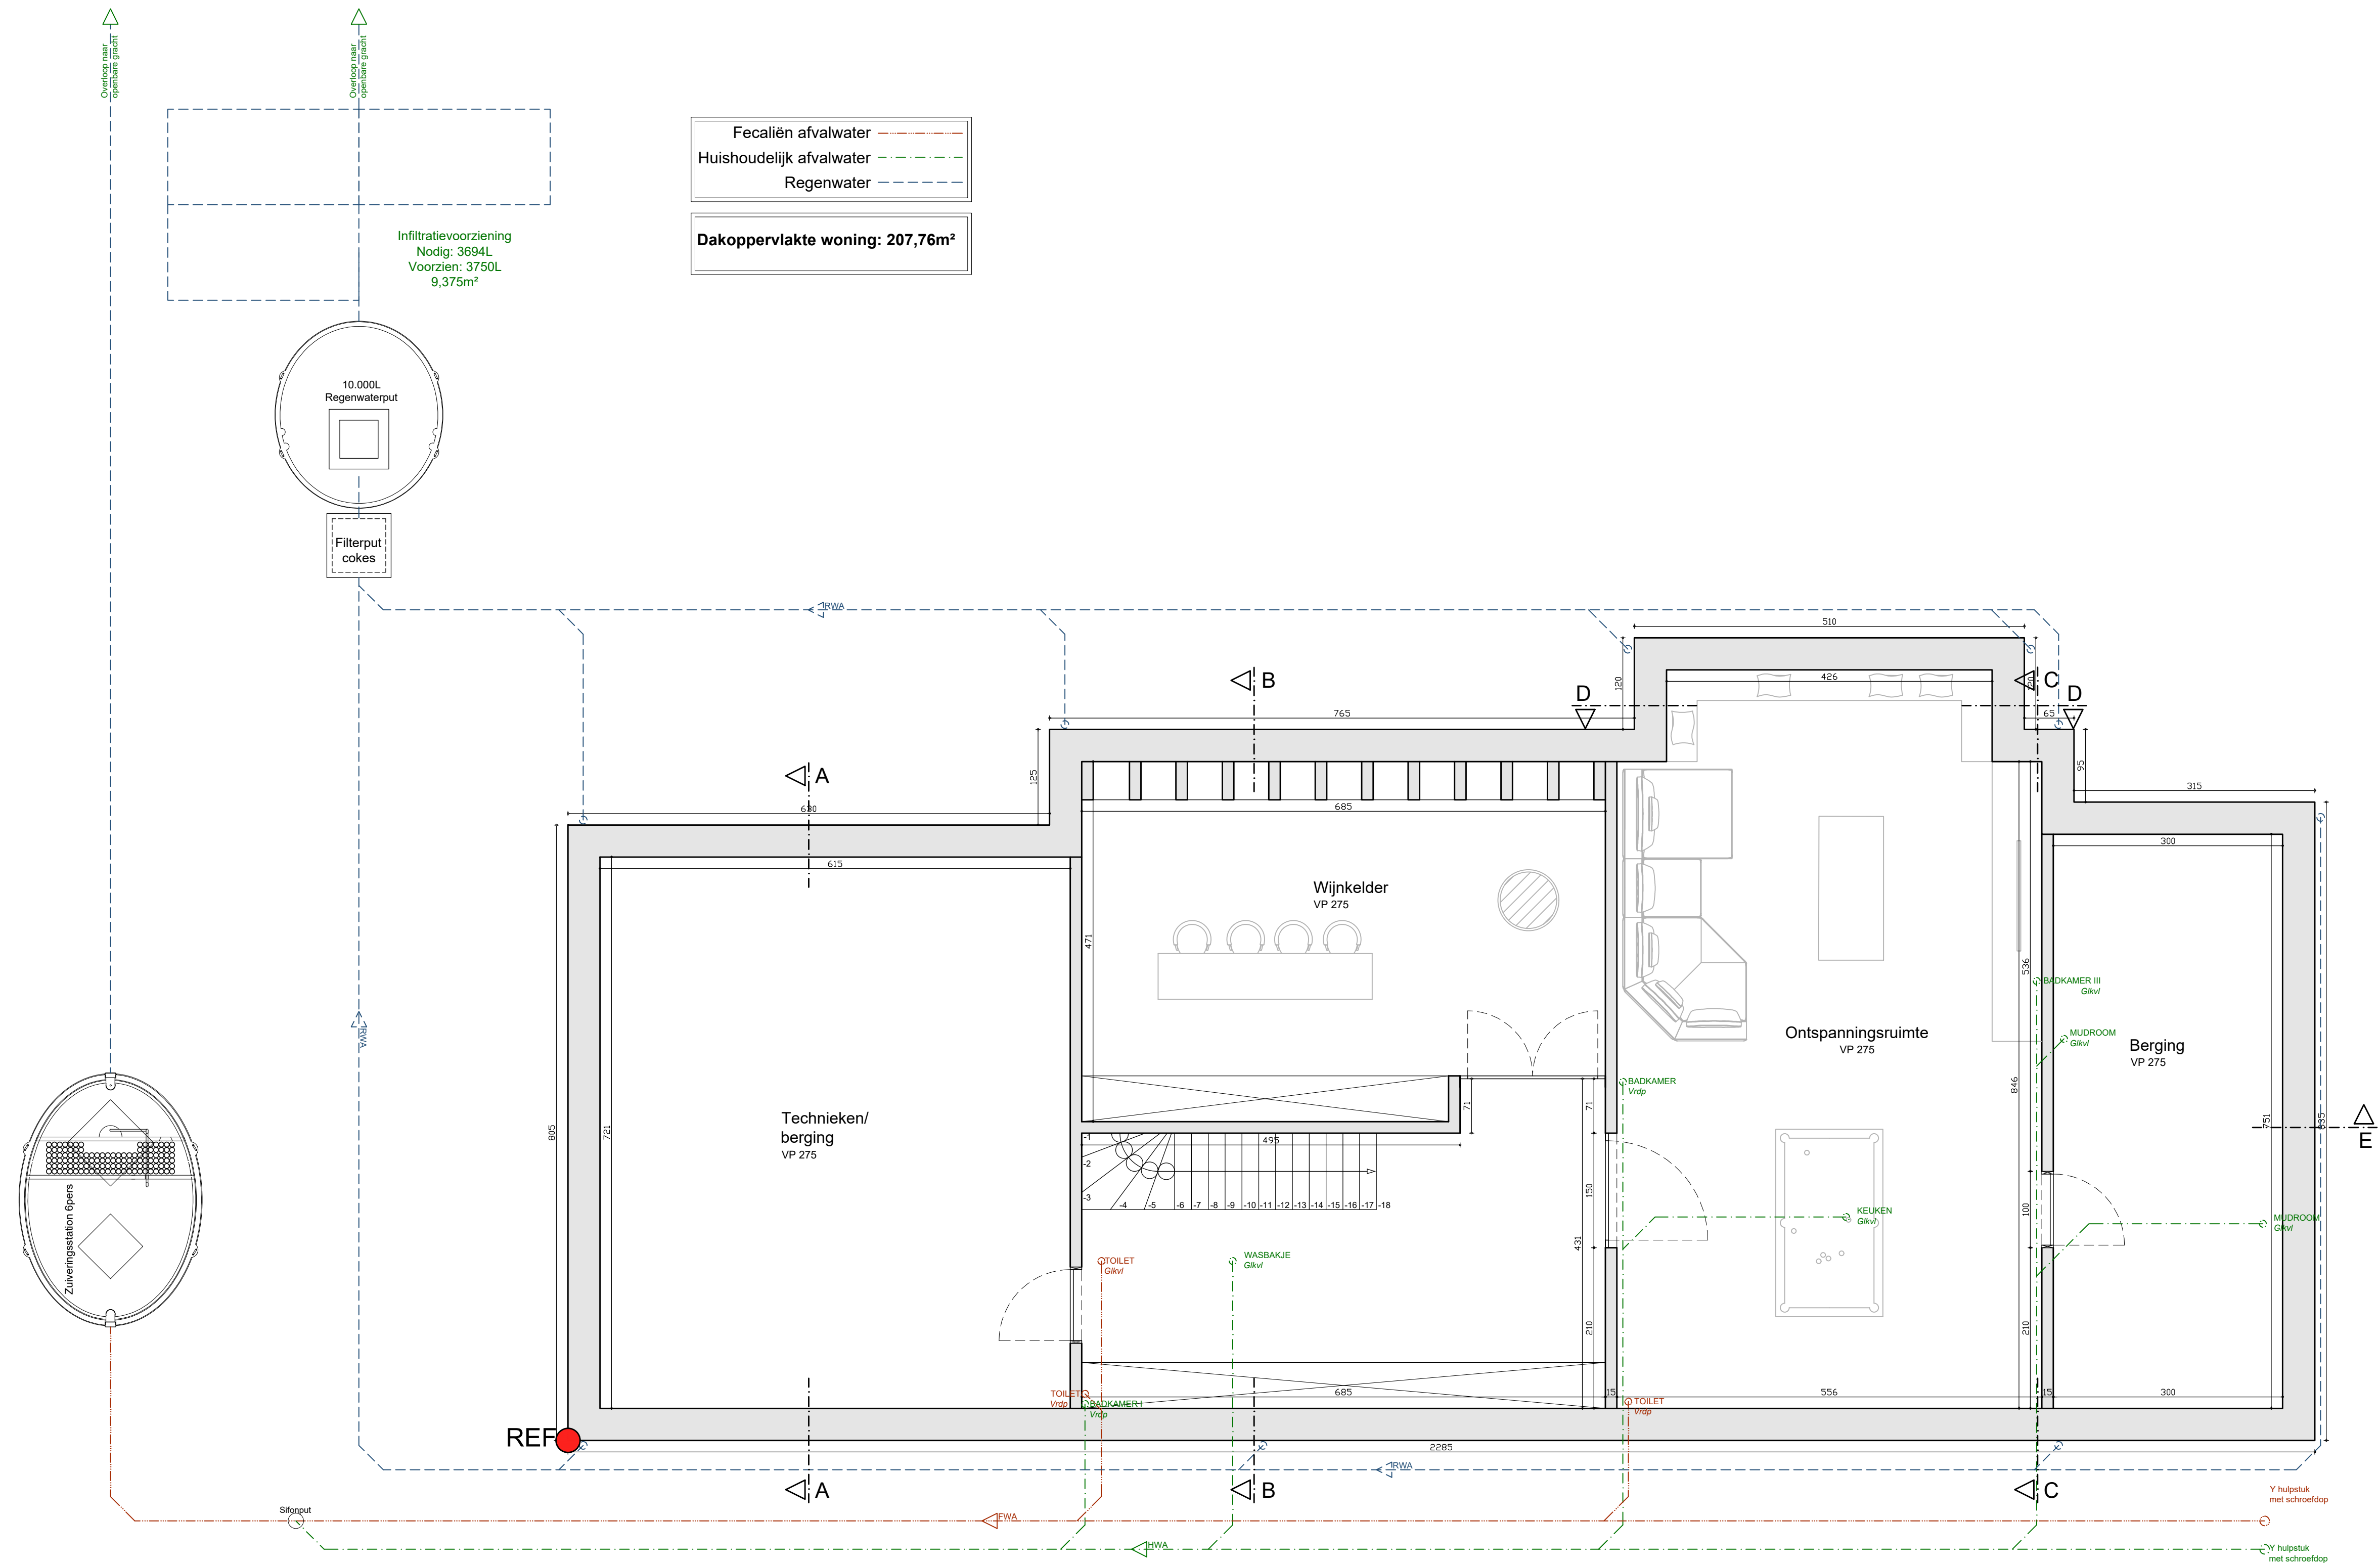


Individueel te optimaliseren buitengebied. Aansluiting op riool is niet mogelijk. IBA is verplicht.

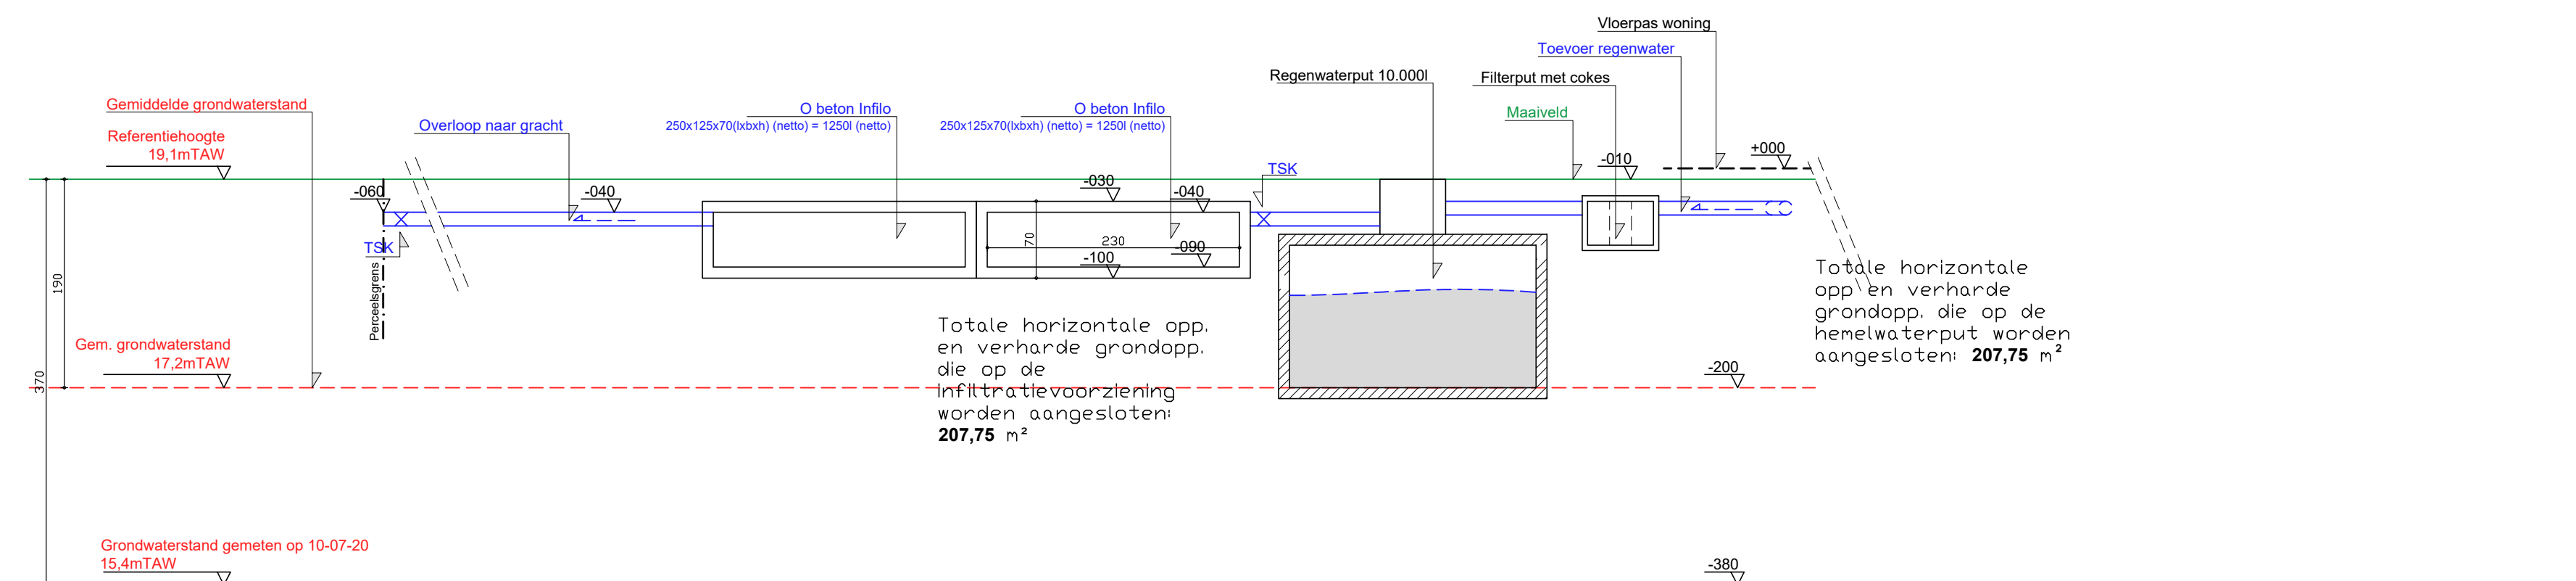


Funderings- riolerings en kelderplan
Nieuwe toestand
Schaal: 1/50

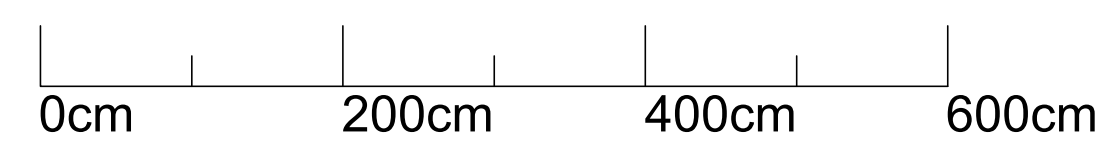

Principe doorsnede hemelwaterput en infiltratievoorziening t.o.v. gemiddelde grondwaterstand

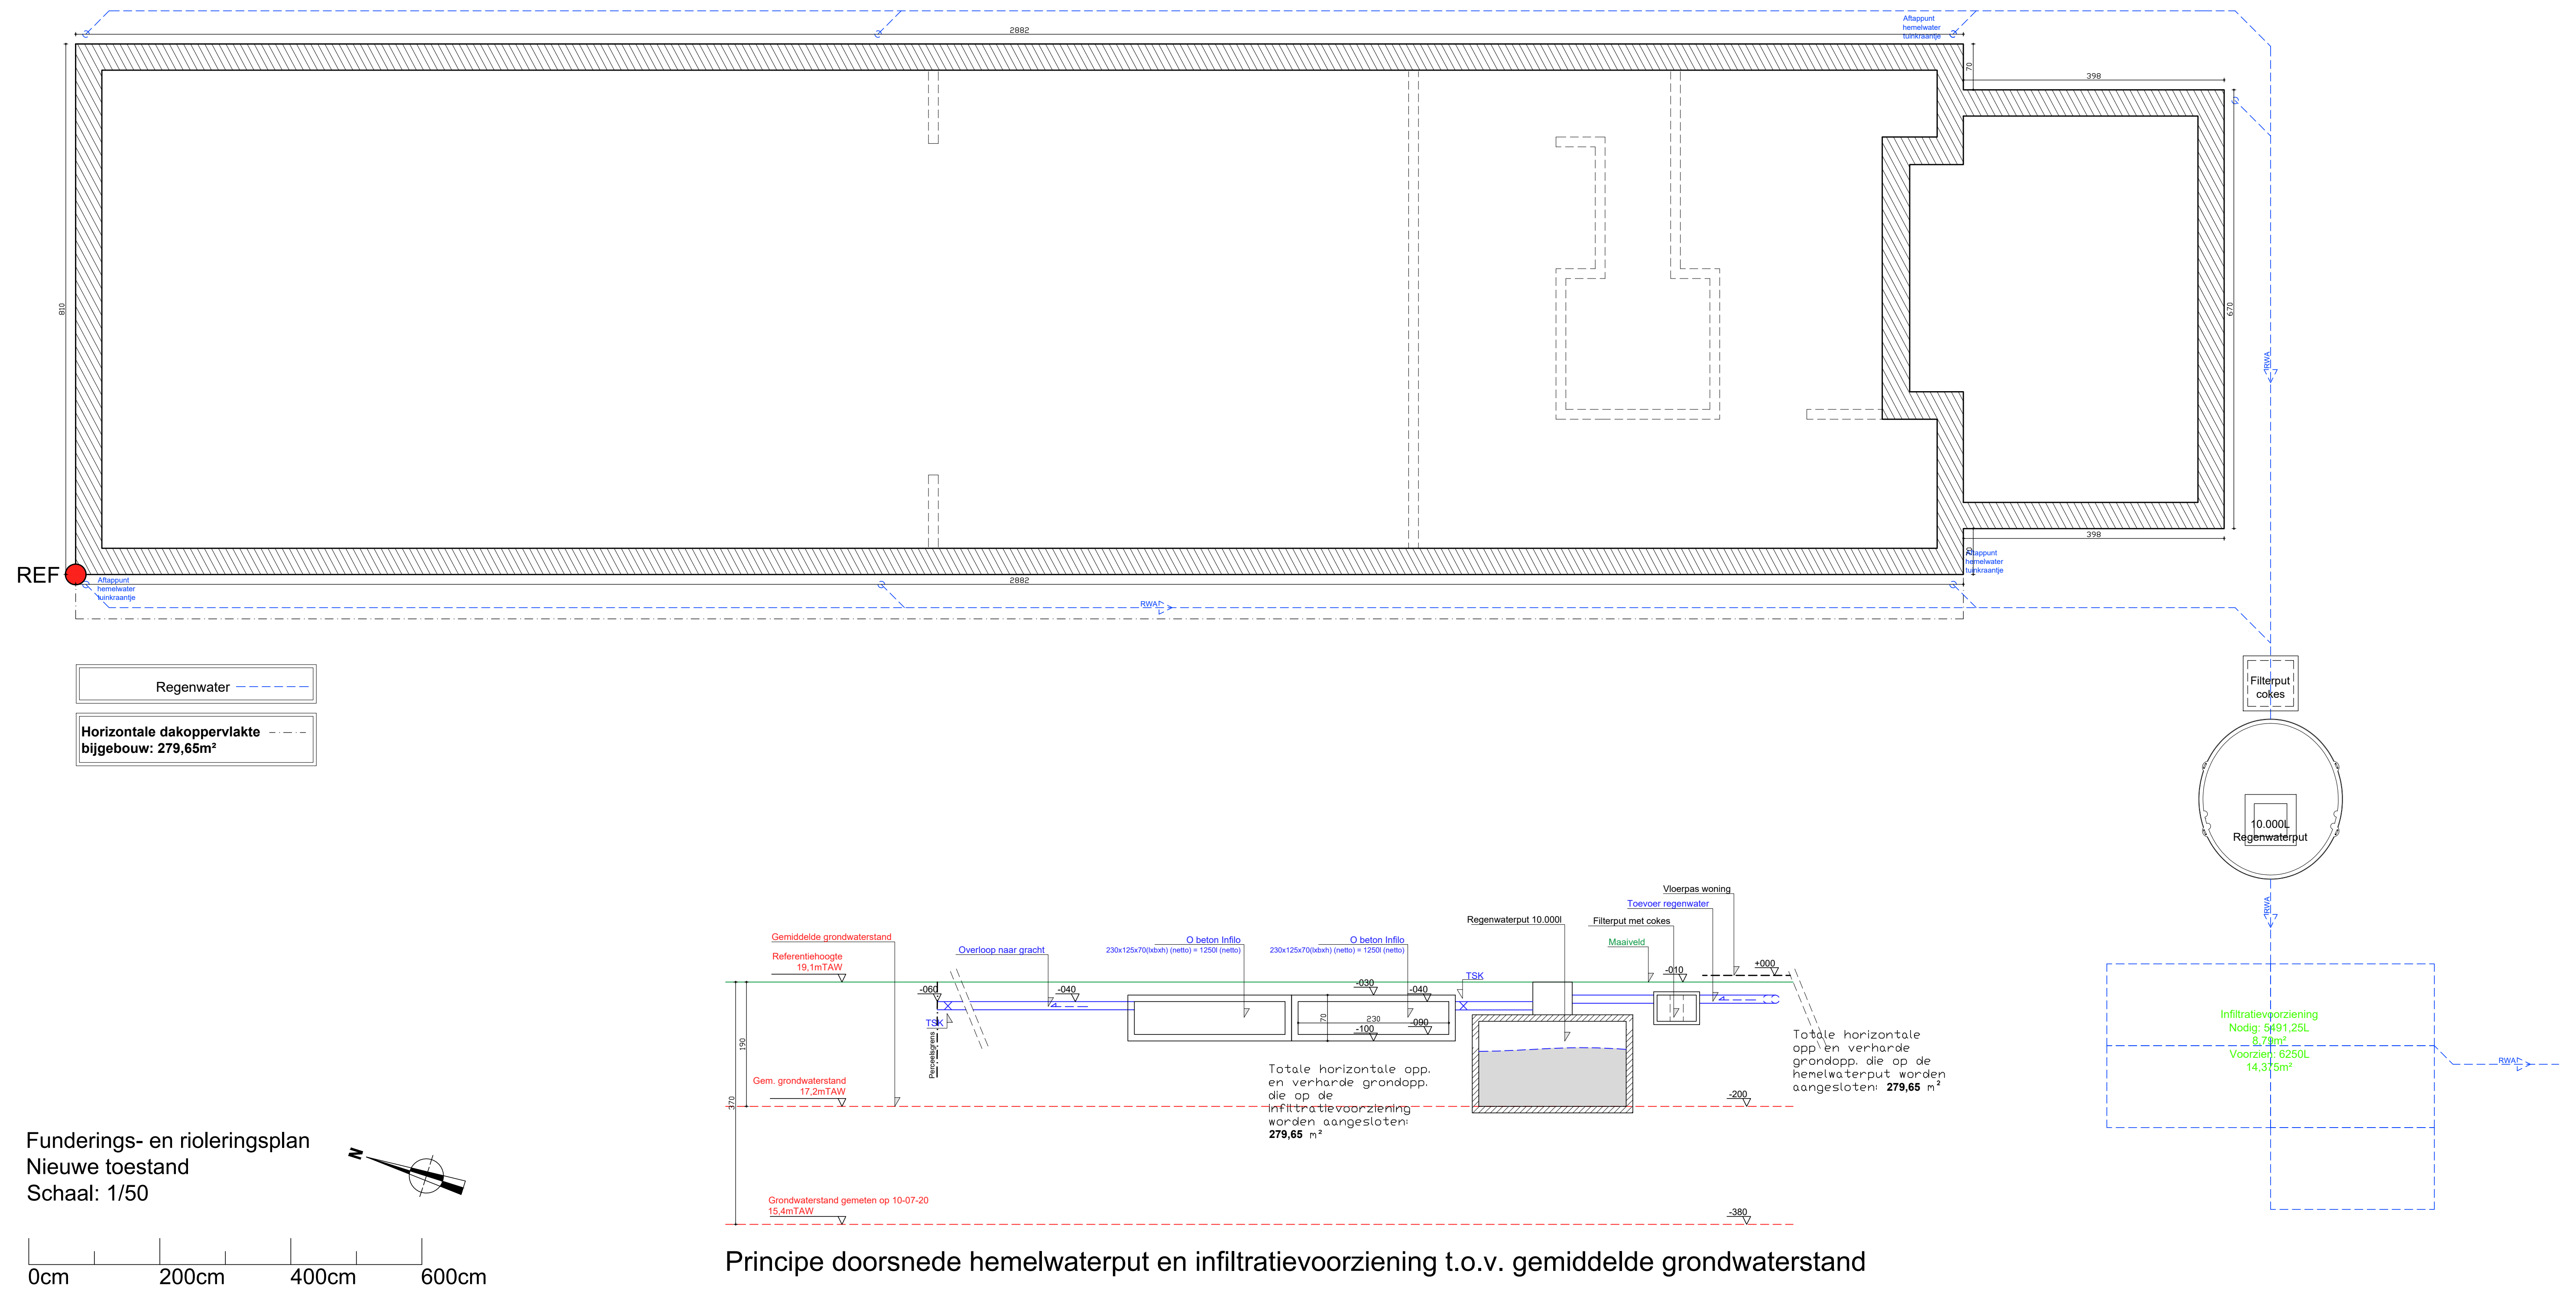

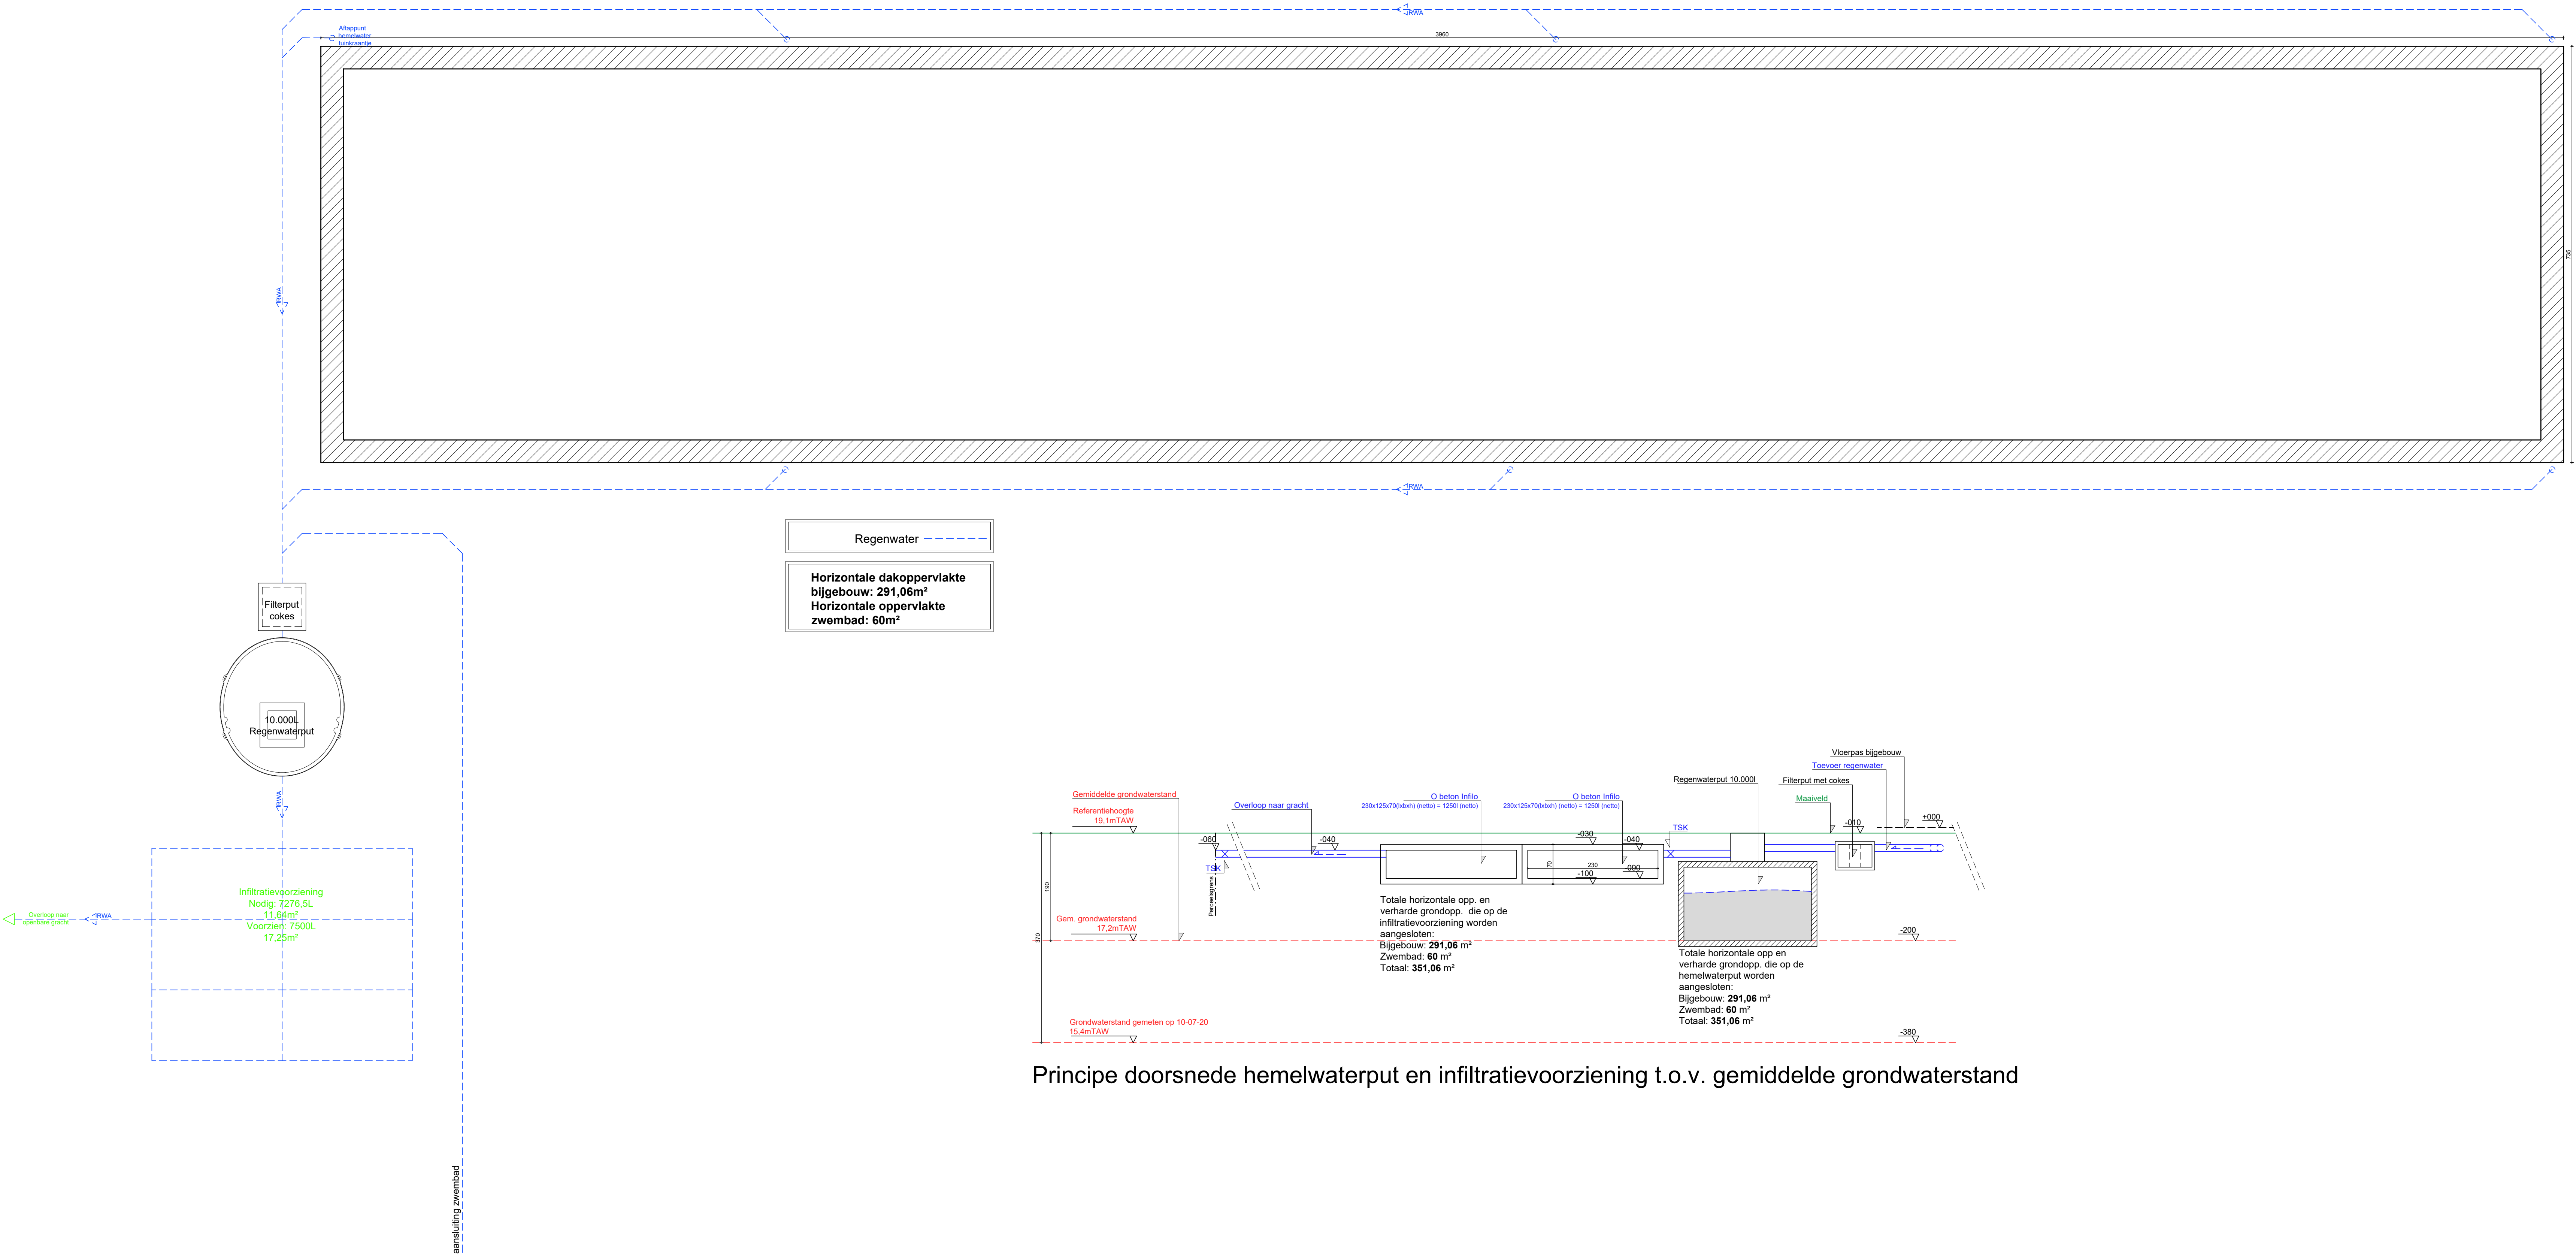

Principe doorsnede hemelwaterput en infiltratievoorziening t.o.v. gemiddelde grondwaterstand