
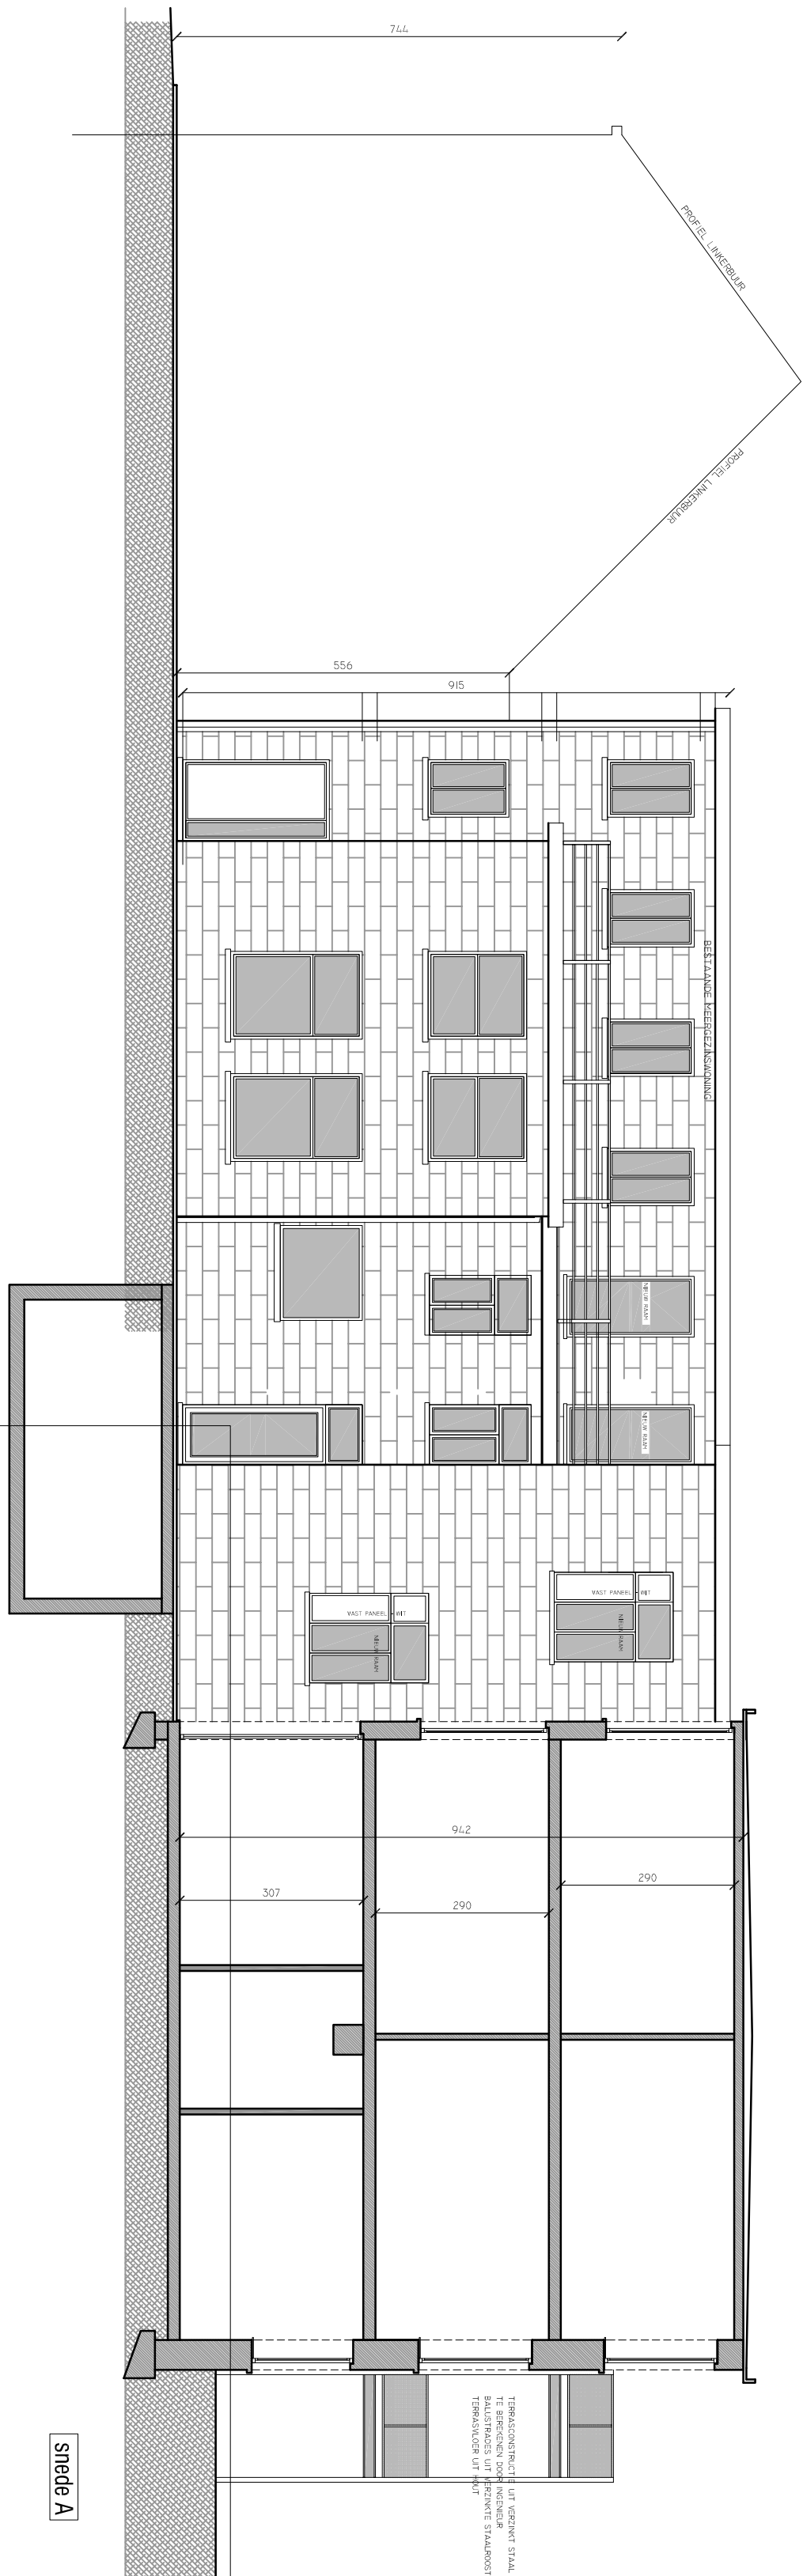
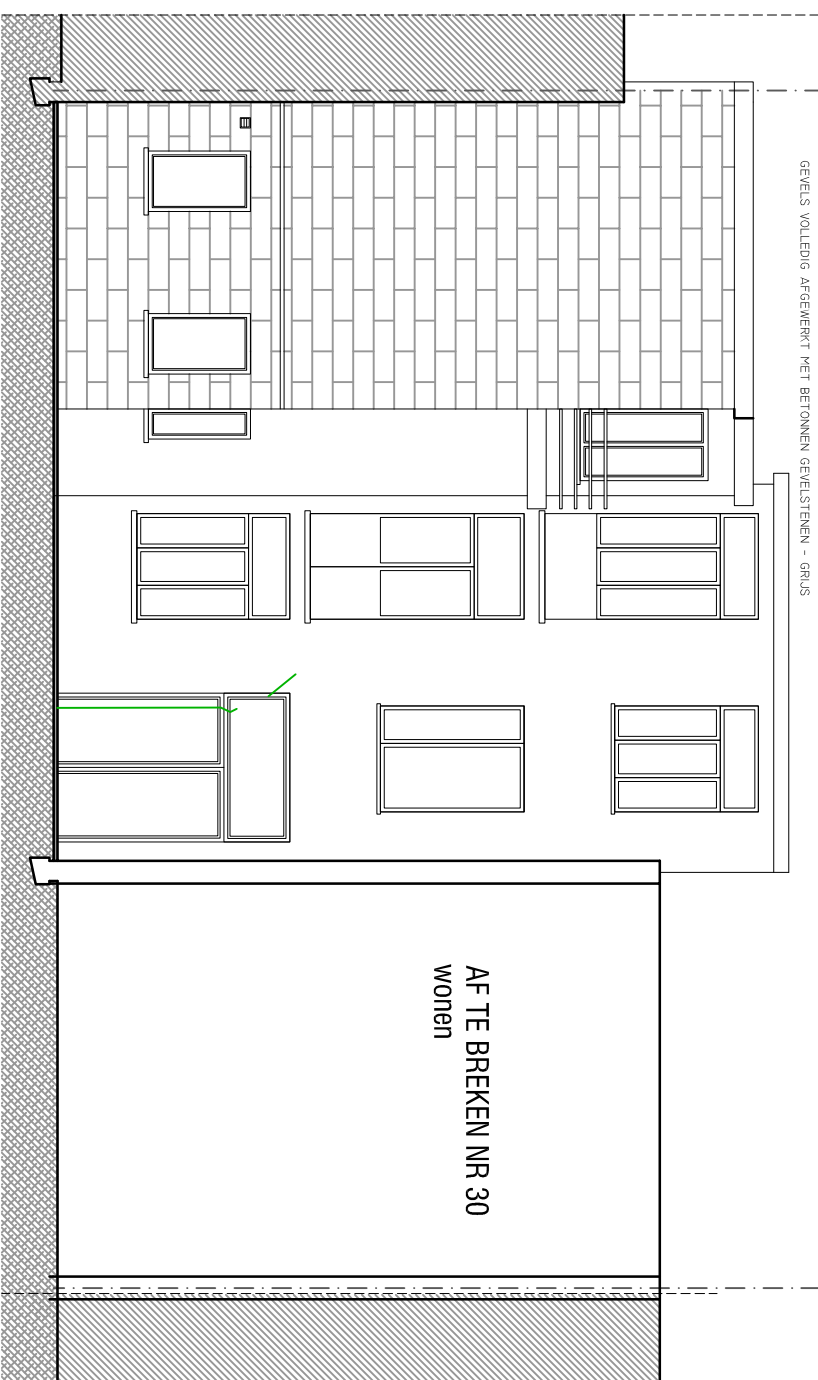
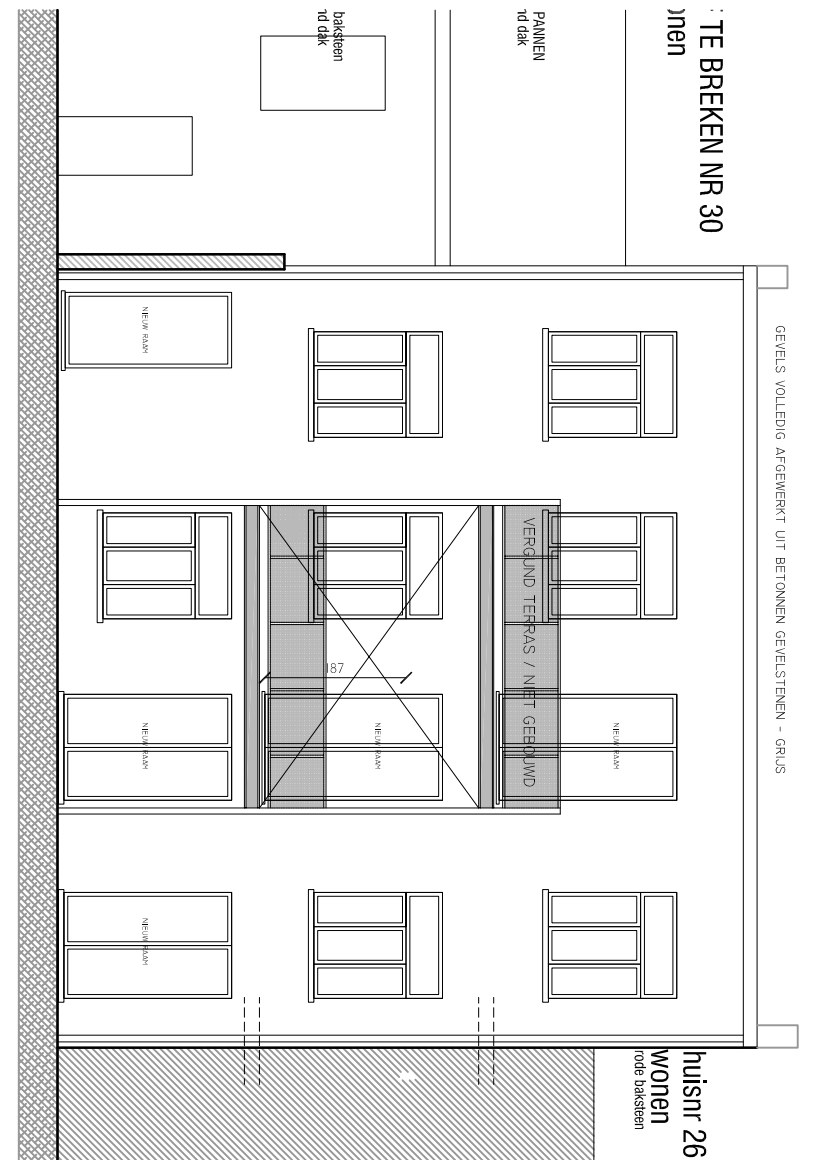


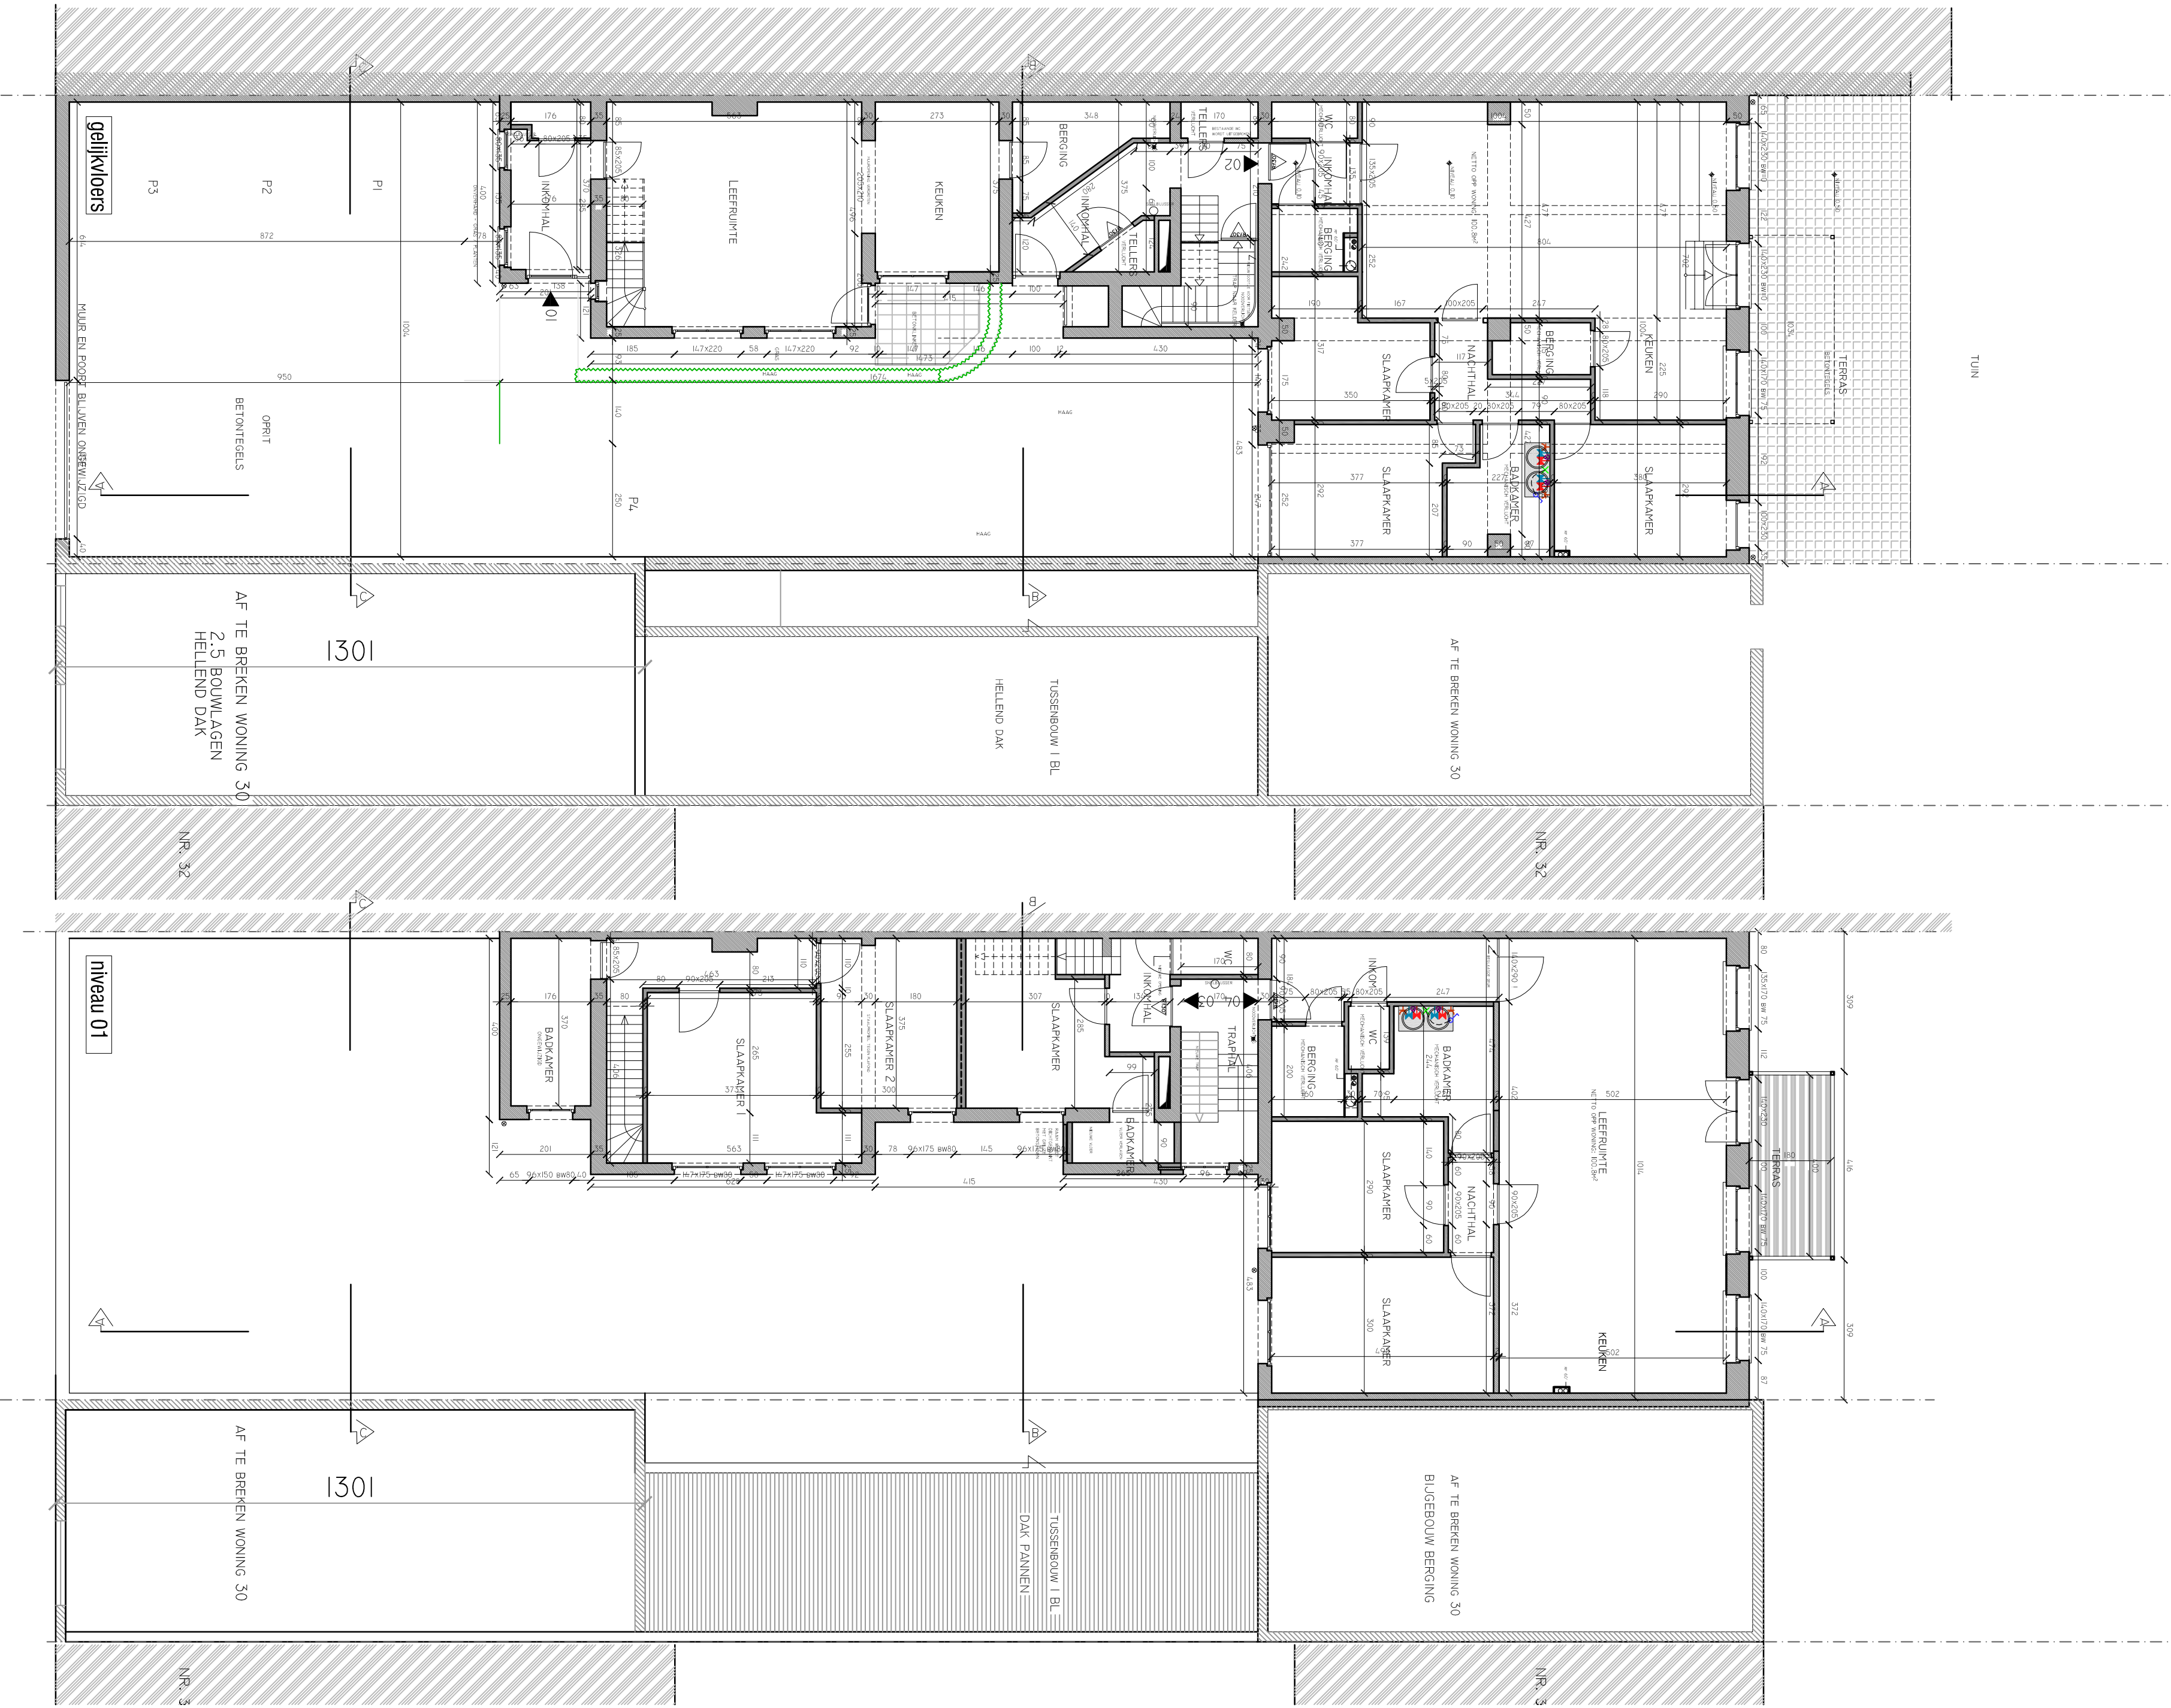

PROJECT		Bouwen zorgcentrum na afbraak woningen	
LIGGING		Oost-Vlaanderen 9600 Ronse Kruisstraat 28-30 Afdeling 3 sectie E nr 49 e / 51 d	
OPDRACHTGEVER		BVBA VAN BUYNDER Prins Boulevard 16 te 9100 Sint-Niklaas	
FASE, DATUM		BOUWAAVRAAG 16-11-2016	
BESTAANDE TOESTAND		GRONDPLANNEN, GEVELS & DOORSNEDEN	
04/04		prof. architect - De Groote Koen	
DOS. 367		SCH. 1/50	
ARCHITECT KOEN DE GROOTE bvba		Bouwen zorgcentrum na afbraak woningen	