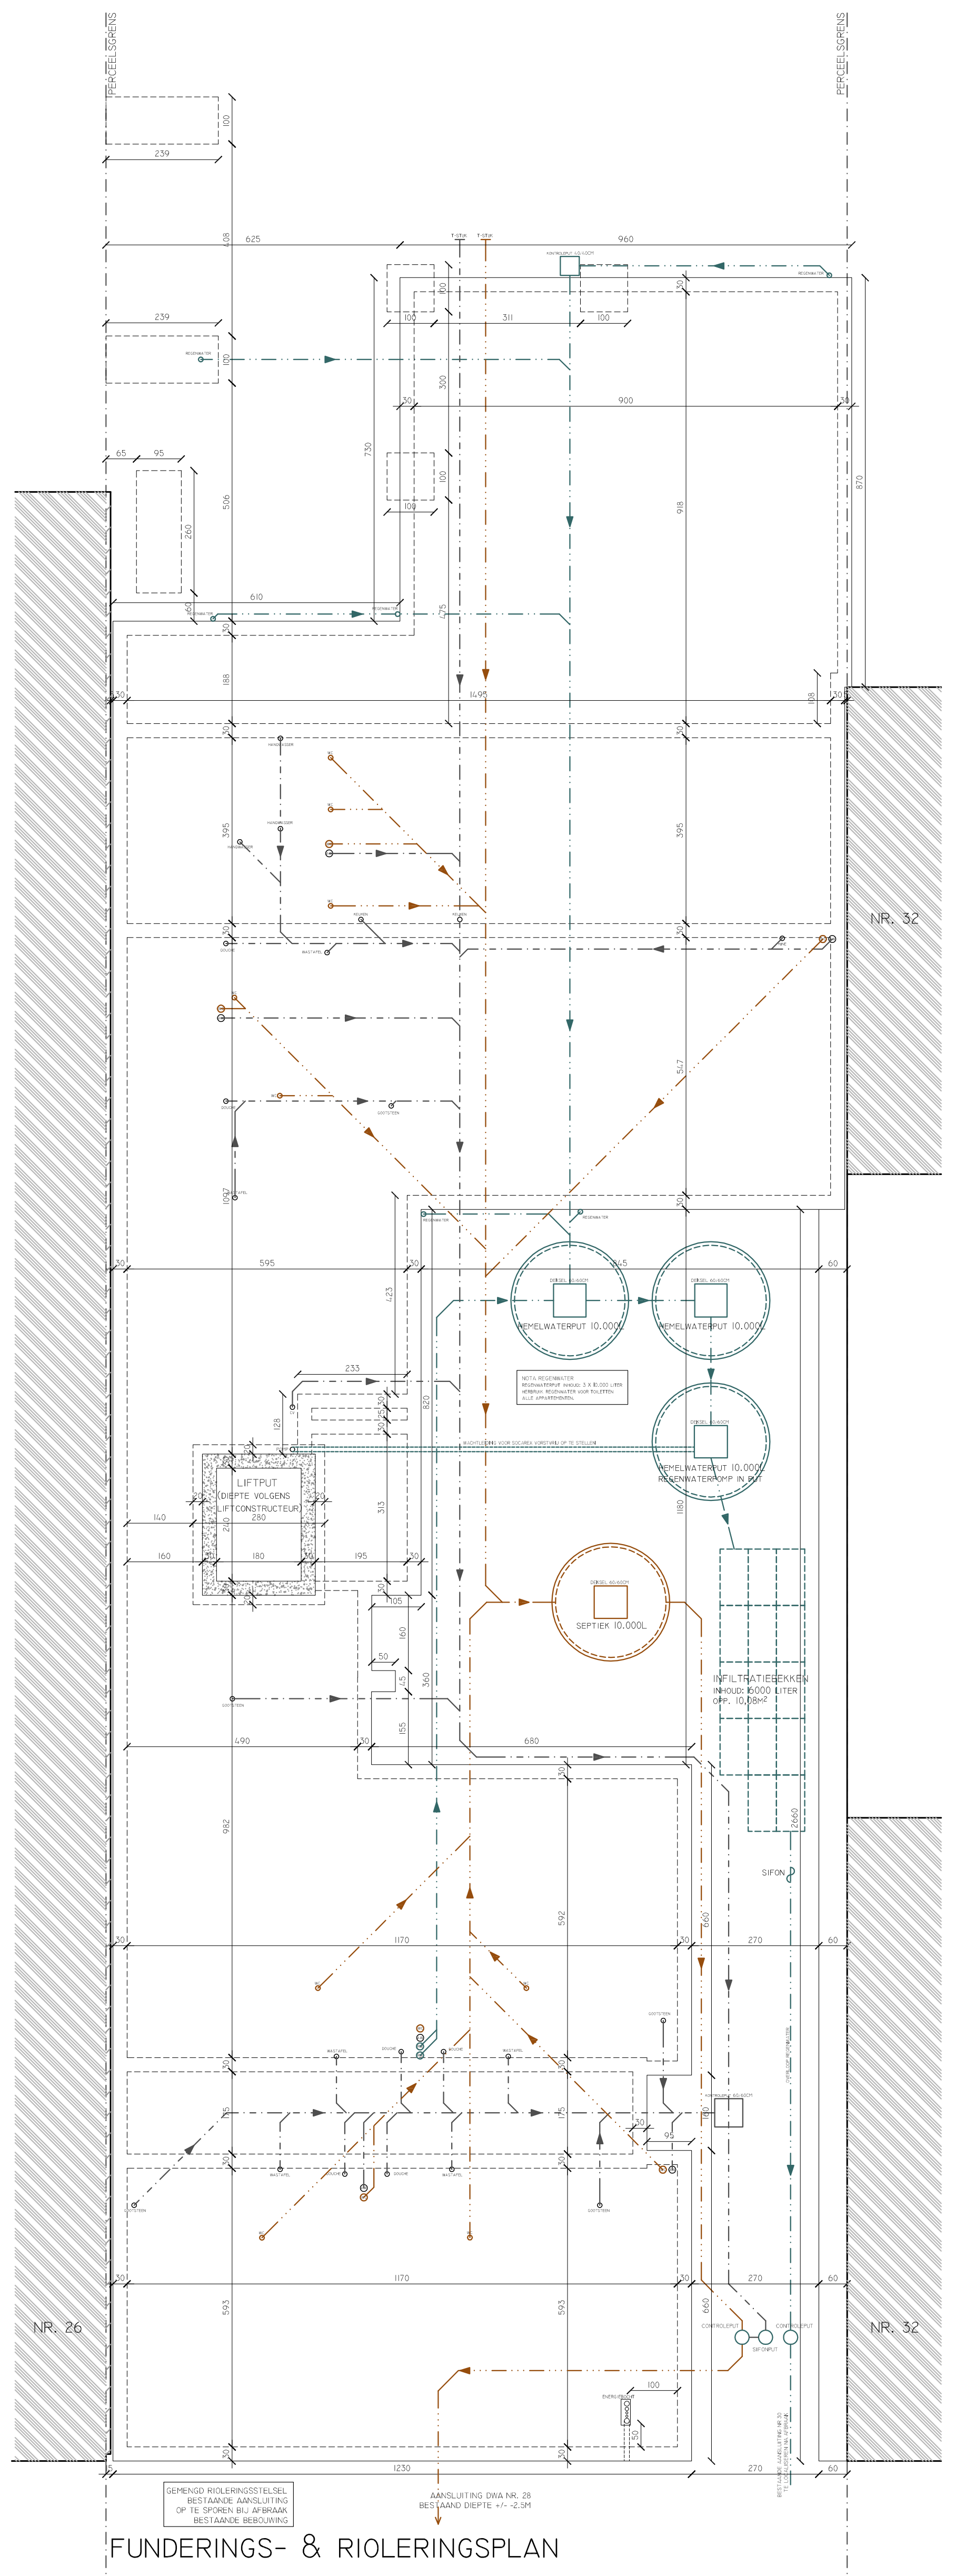

FUNDERINGS- & RIOLERINGSPLAN

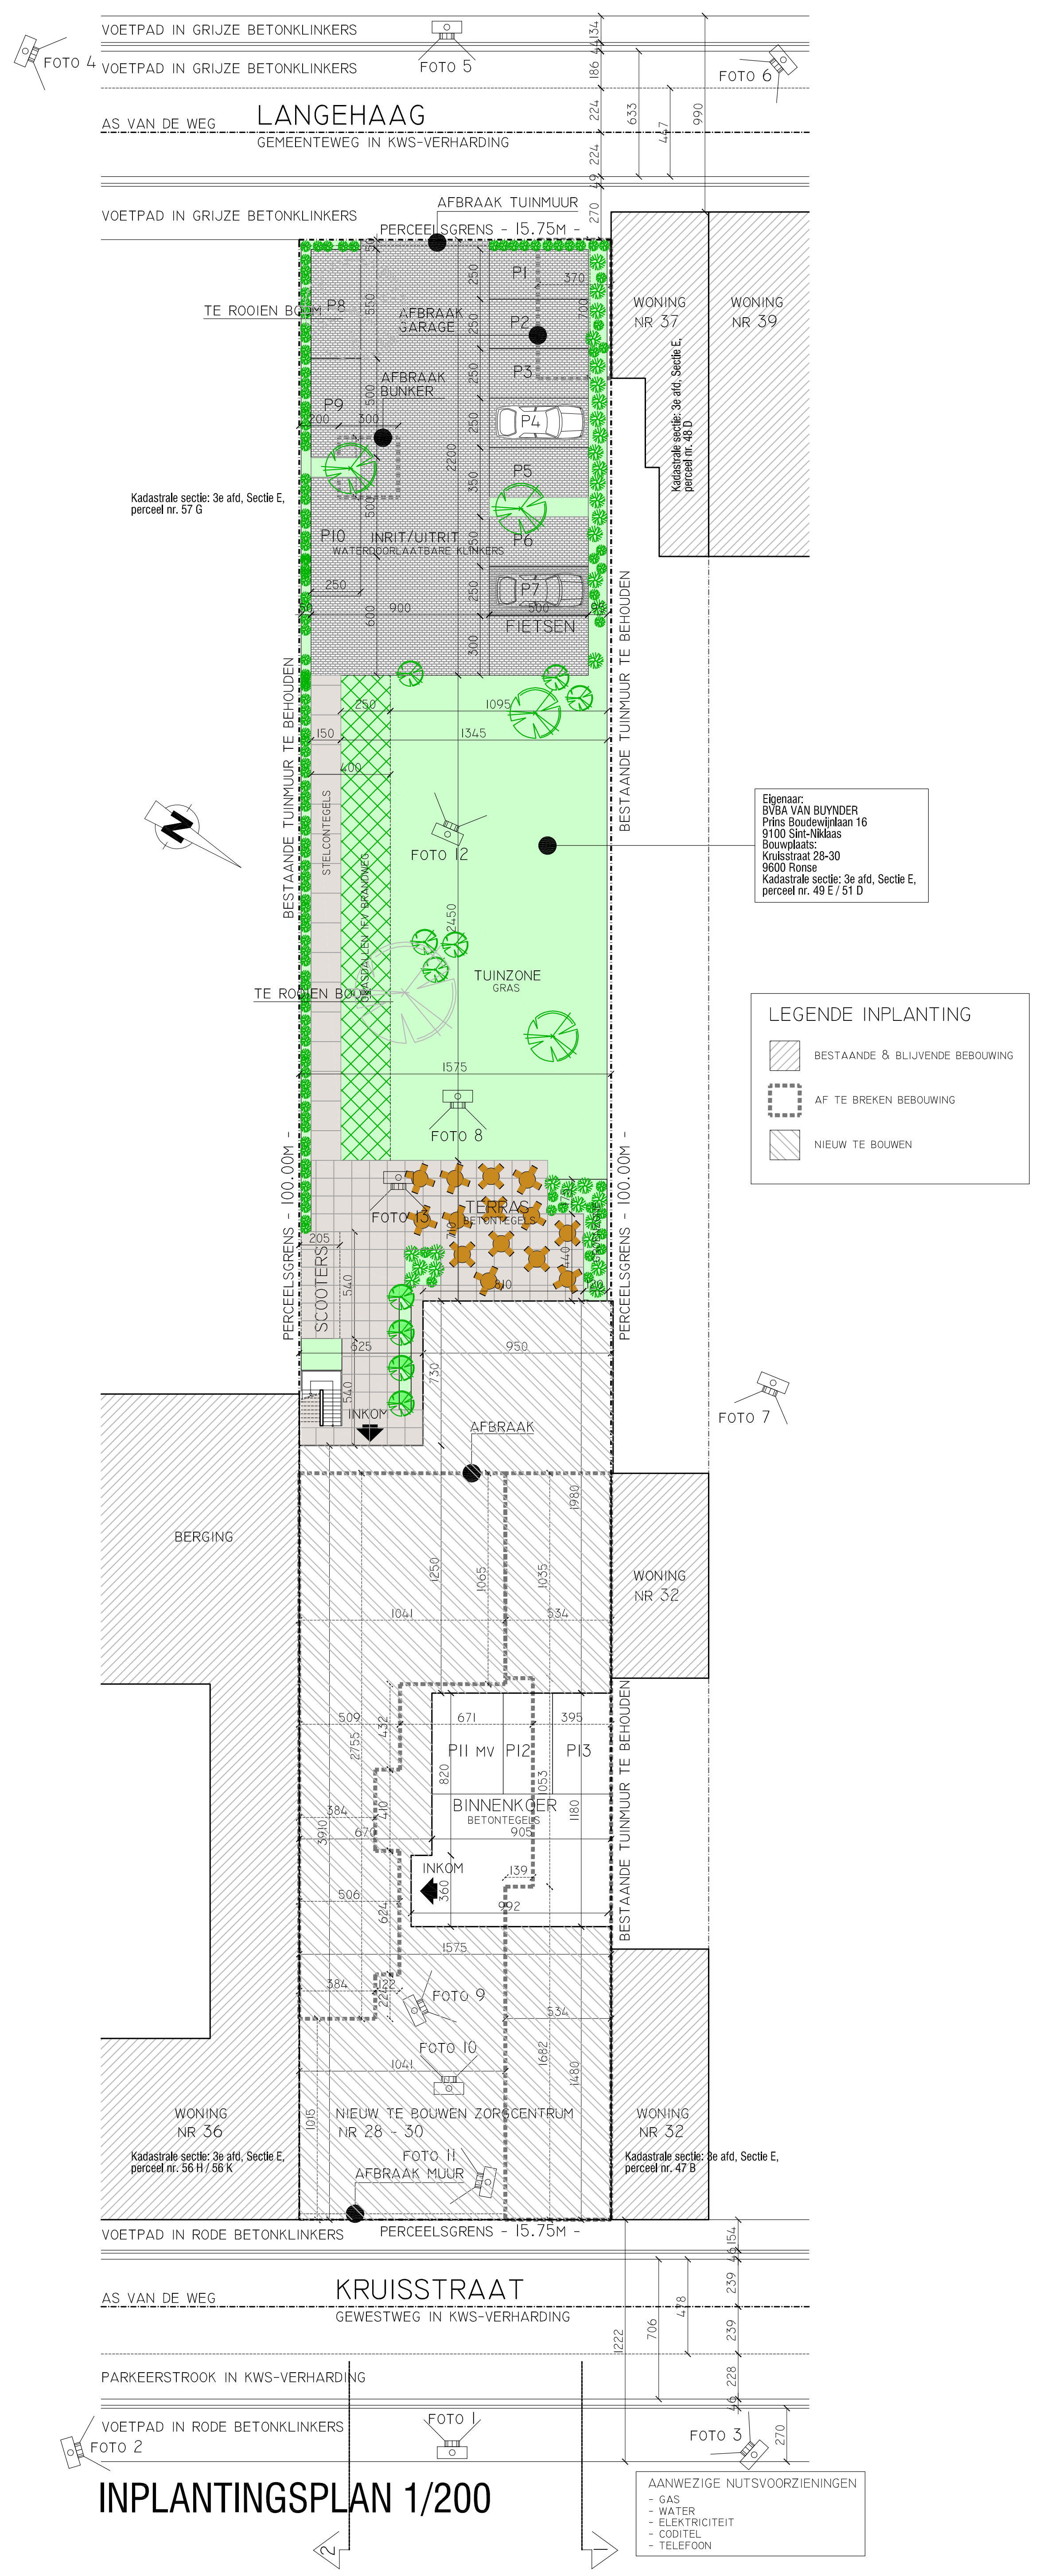

INPLANTINGSPLAN 1/200

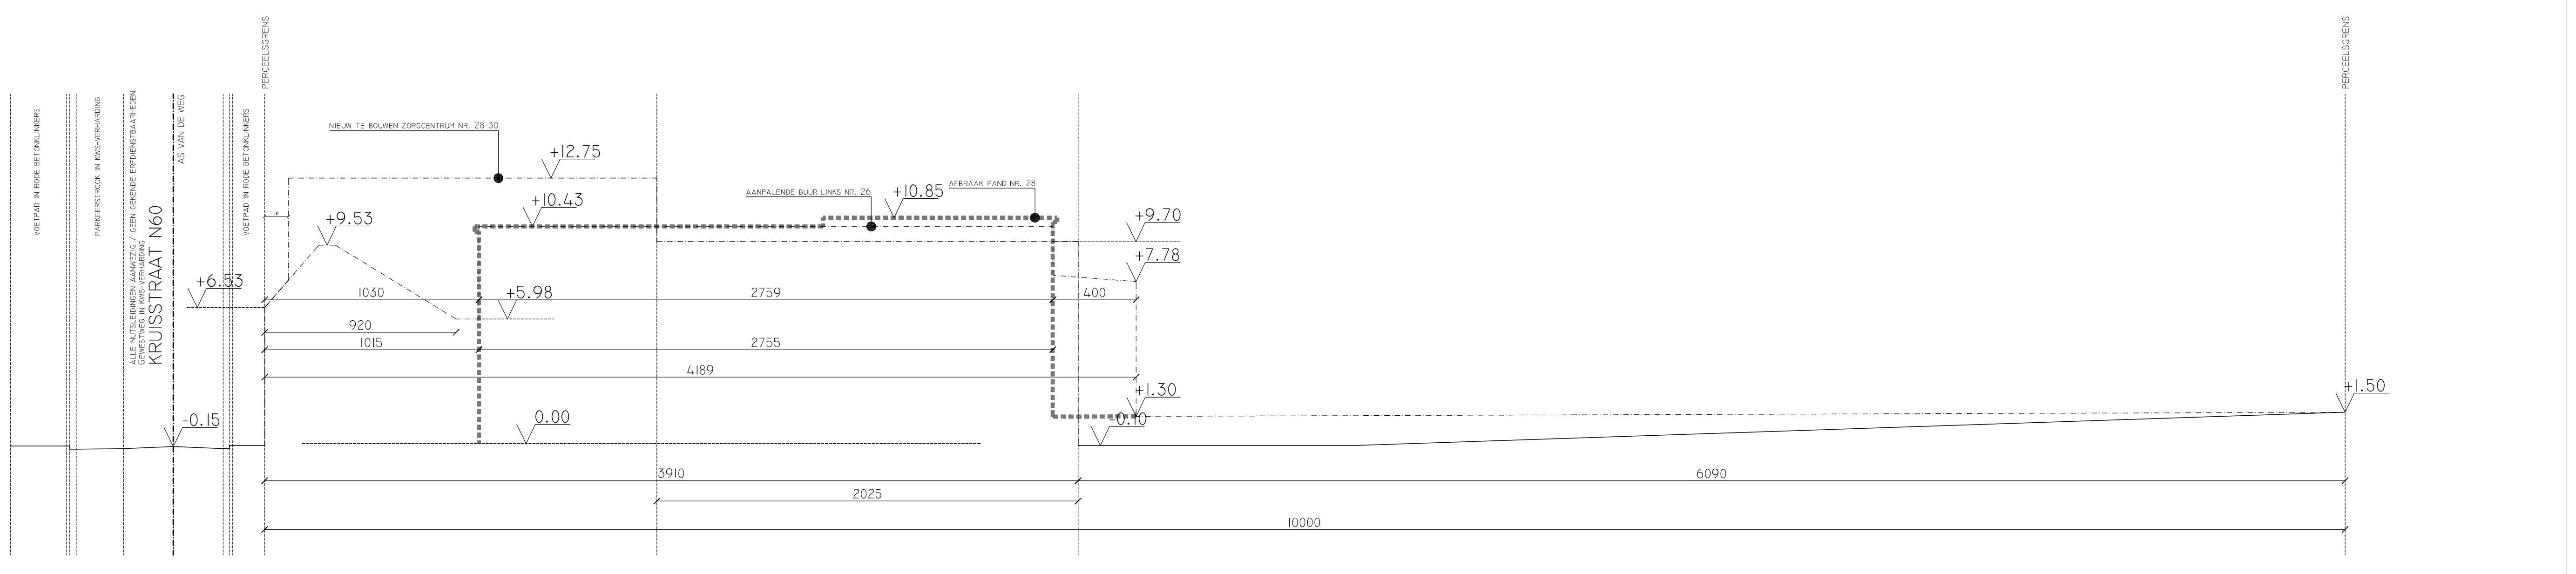

TERREINPROFIEL 1 1/200

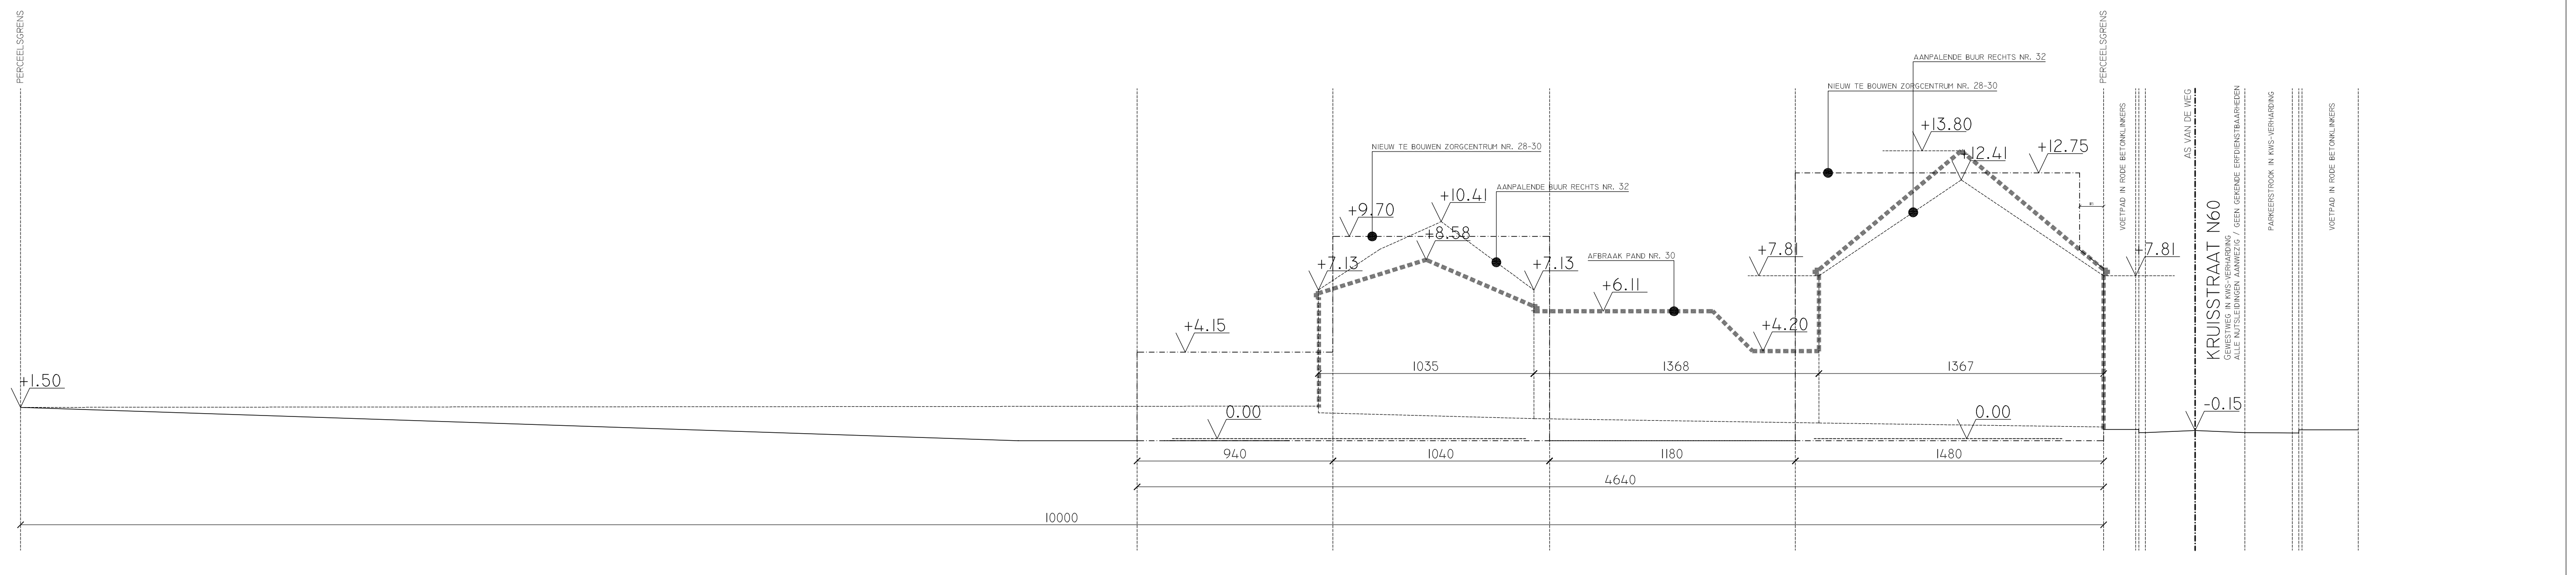

TERREINPROFIEL 2 1/200

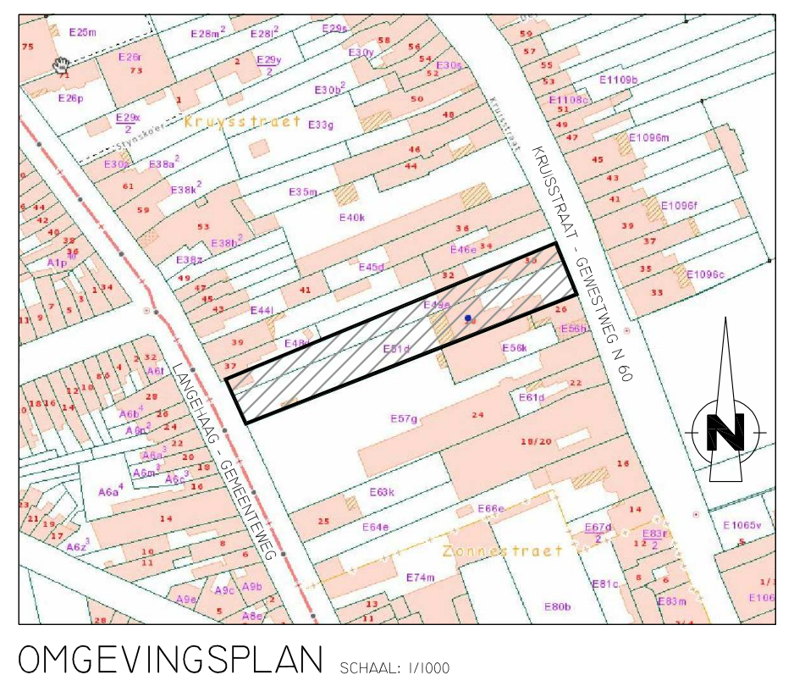
OMGEVINGSPLAN

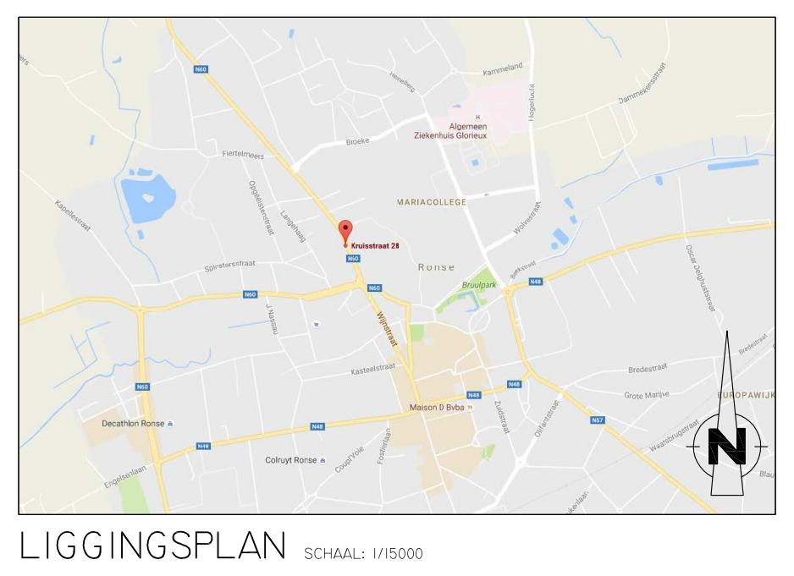
LIGGINGSPLAN

PROJECT
Bouwen zorgcentrum na afbraak woningen

LIGGING
Oost-Vlaanderen
9600 Ronse
Kruisstraat 28-30
Afdeling 3 sectie E nr 49 e / 51 d

OPDRACHTGEVER
BVBA VAN BUYNDER
Prins Boudewijnlaan 16 te 9100 Sint-Niklaas

FASE, DATUM
BOUWAANVRAAG 16-11-2016

FUNDERING & RIOLERING, LIGGING, OMGEVING & TERREINPROFIELEN

01/04
DOS. 367
SCH. 1/50

projectarchitect De Groote Koen

opdrachtgever
BVBA VAN BUYNDER

ARCHITECT Koen DE GROOTE bvba
btw BE 0500. 662. 926