PROFIELSNEDE A-A
schaal 1:750

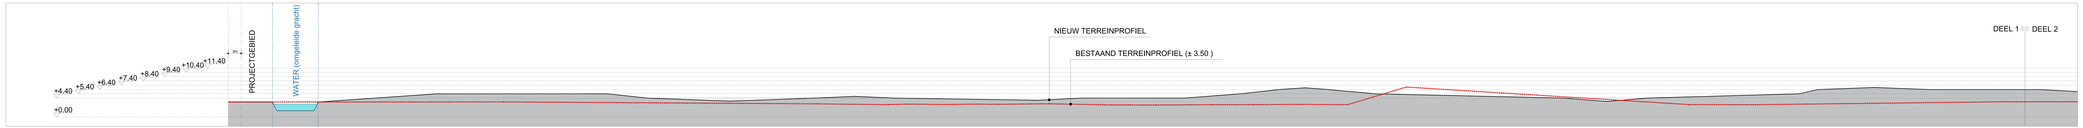

PROFIELSNEDE A-A (deel 1)
schaal 1:200

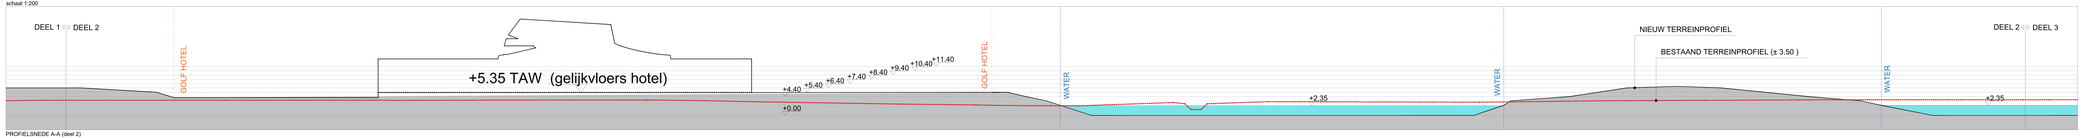

PROFIELSNEDE A-A (deel 2)
schaal 1:200

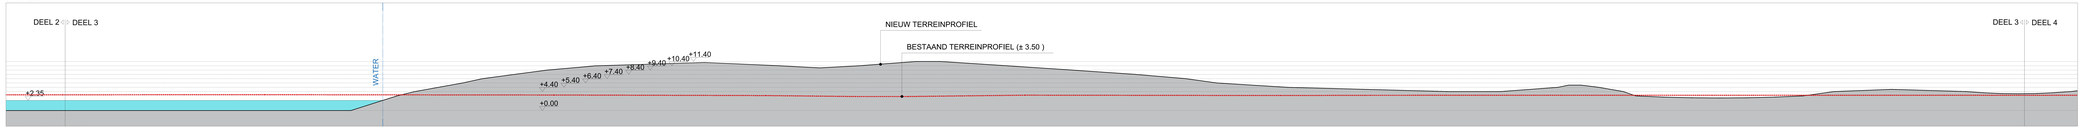

PROFIELSNEDE A-A (deel 3)
schaal 1:200

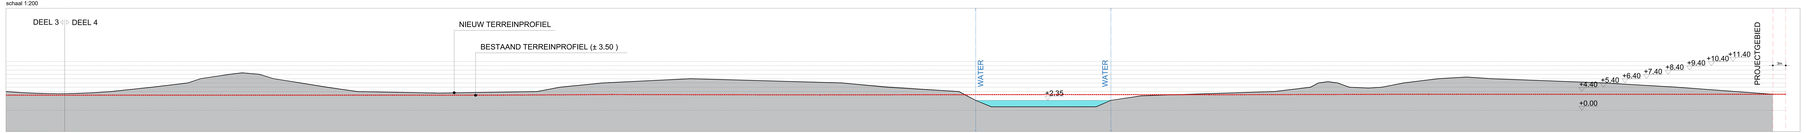

PROFIELSNEDE A-A (deel 4)
schaal 1:200

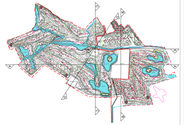

Index	Datum	Aanpassingen


7. De hellingshoeken zijn 1:3 of 1:2 max.

Project:

DEELGEMEENTE:
GOLF-KNOKKE
WAKA

Bouwheer:
Naam/Benaming:
LEISURE PROPERTY INVEST NV
KRAKENHOEK 11
8000 BRUGGE

Ontwerper:
Naam/Benaming - Code:
JASPERS-EYERS ARCHITECTS
Sint-Lenaartsstraat 46 B-2930 BRASSCHAAT
Tel. 03 652 44 44 Fax. 03 652 44 45
Kerkstraat 108 B-2018 ANTWERPEN
Tel. 03 231 29 29 Fax. 03 231 29 39

TERREINPROFIEL A

NIEUWE TOESTAND

Code	Fase	Jaar	Type	Nr.	Versie	Datum	Schaal	Formaat
C0500	21	X	A1	AA	000	MA 003	0001	00	2020-06-07	AO	1:750 / 1:200