Kachtemsestraat

53, Kachtemstraat

51, Kachtemstraat

49, Kachtemstraat

47, Kachtemstraat

45, Kachtemstraat

43, Kachtemstraat

41, Kachtemstraat

39, Kachtemstraat

37, Kachtemstraat

35, Kachtemstraat

HANDELING:
SLOPEN VAN VERHARDING

HANDELING:
SLOPEN VAN GEBOUWEN
INDUSTRIEGEBOUWEN EN
WONING

FOTO 1

FOTO 2

FOTO 3

FOTO 4

FOTO 5

FOTO 6

96a 4ca

42a 2ca

20, Lodewijk de Raetlaan

20

18, Lodewijk de Raetlaan

18

9a 78ca

16, Lodewijk de Raetlaan

16

BESTAANDE KANTOREN TE SLOPEN

22, Lodewijk de Raetlaan

Lodewijk de Raetlaan

rijksweg 3de categorie : N382c

verharding in asfalt / breedte : 9m

Lieven Gevaertlaan

13, Lodewijk de Raetlaan

11, Lodewijk de Raetlaan

54, Lodewijk de Raetlaan

9, Lodewijk de Raetlaan

schaal 1:500

INDEX	DATUM	WIJZIGING	GETEKEND

ARCHITECT

D'HONDT BEYENS GOESAERT ARCHITECTEN & INGENIEURS

ARCHITECTEN & INGENIEURS
BENELUXPARK 5





05131945

voor DE OPDRACHTGEVER,

OMSCHRIJF :

BOUWEN VAN INDUSTRIE EN KANTOREN

BOUWPLAATS :

Lodewijk de Raetlaan 16-18-20
A356n°

OMV : 2020108972

INPLANTINGSPLAN - BESTAANDE TOESTAND
BA_verhardingswerken_I_B_1_09

SCHAAL	FORMAAT	DOSSIER NR.
1/500	A1	2307
DATUM	WIJZIGING	
18/01/2021	1:200	

Kachtemsestraat

53, Kachtemstraat

51, Kachtemstraat

49, Kachtemstraat

47, Kachtemstraat

45, Kachtemstraat

43, Kachtemstraat

41, Kachtemstraat

39, Kachtemstraat

37, Kachtemstraat

35, Kachtemstraat

HANDELING:
AANLEG VAN VERHARDING

HANDELING:
AANLEG VAN VERHARDING
VOOR NIEUWE PARKING

HANDELING:
NIEUWBOUW KANTOREN EN
INDUSTRIE

OPSCHRIFT:
PERCEELNUMMERS

PERCEEL
309m2

PERCEEL
309m2

PERCEEL
309m2

PERCEEL
309m2

PERCEEL
307m2

PERCEEL
307m2

PERCEEL
307m2

PERCEEL
309m2

PERCEEL
309m2

16, Lodewijk de Raetlaan

20, Lodewijk de Raetlaan

18, Lodewijk de Raetlaan

22, Lodewijk de Raetlaan

13, Lodewijk de Raetlaan

11, Lodewijk de Raetlaan

54, Lodewijk de Raetlaan

9, Lodewijk de Raetlaan

Lieven Gevaertlaan

FOTO 1

FOTO 2

FOTO 3

FOTO 4

FOTO 5

FOTO 6

Lodewijk De Raetlaan
rijksweg 3de categorie : N382c
verharding in asfalt / breedte : 9m

N

schaal 1:500

INDEX	DATUM	WIJZIGING	GETEKEND

ARCHITECT

D'HONDT BEYENS GOESAERT ARCHITECTEN & INGENIEURS

ARCHITECTEN & INGENIEURS
BENELUXPARK 3
8500 KORTRIJK
T +32 56 25 67 31
INFO@BUREAUDBG.BE
WWW.BUREAUDBG.BE

Bruno D'hondt
ir.architect
stedenbouwer

Xavier Beyens
architect
stedenbouwer

Gries Goesaert
ir.architect
stedenbouwer

BOUWHEER

ACN Clement
Lodewijk de Raetlaan 16-18-20
8870 Izegem
051/31/425

voor DE OPDRACHTGEVER,

ONTWERP

BOUWEN VAN INDUSTRIE EN KANTOREN

BOUWPLAATS

Lodewijk de Raetlaan 16-18-20
8870 Izegem
A3067

DWG. PLAN
OMV : 2020108972

TITEL PLAN

INPLANTINGSPLAN - NIEUWE TOESTAND
BA_verhardingswerken_I_N_10

GETEKEND	SCHAAL	DOSSIER NR.
KB		2307
DATUM	FORMAAT	
18/01/2021	A3/A2	

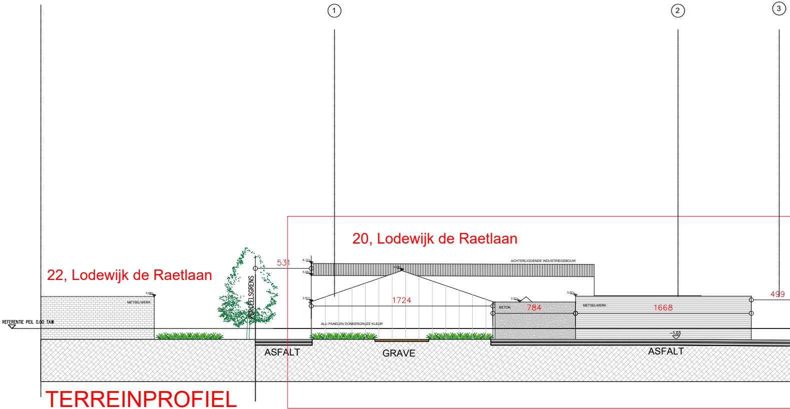
1
2
3
22, Lodewijk de Raetlaan
20, Lodewijk de Raetlaan
PERCEELSGRENS
531
6,17+
5,03+
2,51+
1724
ACHTERLIGGENDE INDUSTRIEGEBOUW
ALU PANELEN DONKERGRIJZE KLEUR
2,51+
BETON
784
3,07+
METSELWERK
1668
499
-1,03
3,04+
METSELWERK
REFERENTIE PEIL 0.00 TAW
ASFALT
GRAVE
ASFALT

TERREINPROFIEL BESTAANDE TOESTAND

HANDELING:
SLOPEN VAN GEBOUWEN

INDUSTRIE GEBOUWEN EN WONING

① Sandwichpanelen in alu, kleur lichtgrijs

② Geisoleerde betonplint, kleur betongrijs

③ Geisoleerde betonpanelen, kleur betongrijs

④ Betonkolom, kleur betongrijs

⑤ niet-transparante beglazing, kle

⑥ doorzichtige beglazing

⑦ Buitenschrijnwerk in alu, kleur d

⑧ Bestaande gevelpanelen in alu,

⑨ Bestaande buitenschrijnwerk in
kleur idem nieuw buitenschrijnw

⑩ Arduinstroken, kleur donkergrijs

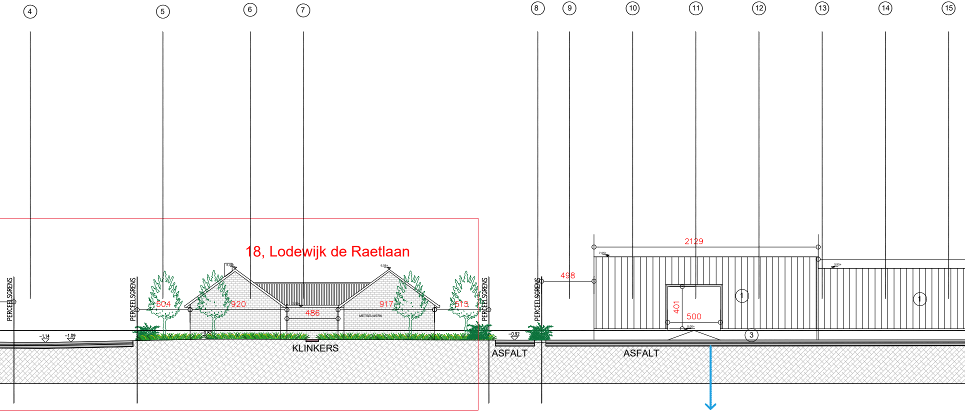
4
5
6
7
8
9
10
11
12
13
14
15
18, Lodewijk de Raetlaan
PERCEELSGRENS
PERCEELSGRENS
PERCEELSGRENS
PERCEELSGRENS
504
920
486
917
515
6,49+
6,58+
METSELWERK
-1,14
-1,09
-0,82
KLINKERS
-0,92
ASFALT
498
2129
7,05+
5,95+
401
500
0,00+
1
1
3
ASFALT

HANDELING:
SLOPEN VAN VERHARDING

ur grijs (idem als bestaande showroom)

onkergrijs

kleur lichtgrijs

alu blauwe kleur te schilderen in
erk, kleur donkergrijs

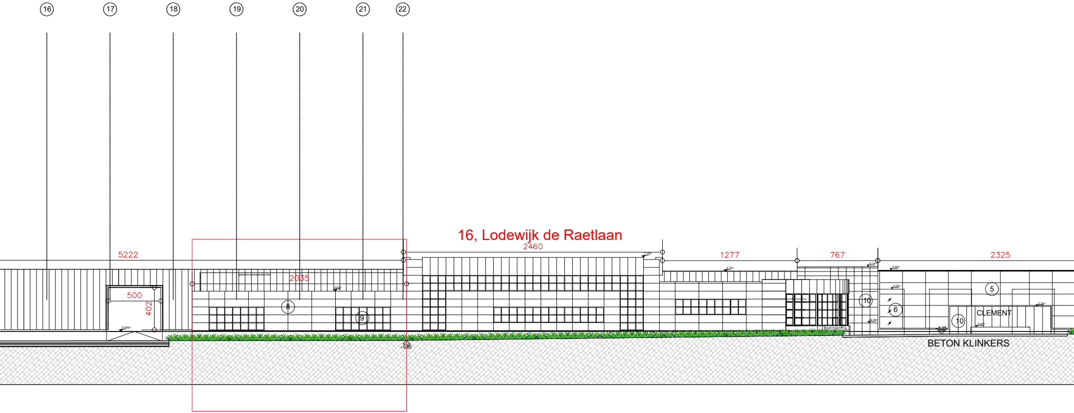
16, Lodewijk de Raetlaan

BESTAANDE KANTOREN TE SLOPEN

16
17
18
19
20
21
22
5222
500
402
2035
2460
1277
767
2325
8
9
10
6
5
10
CLEMENT
BETON KLINKERS
-0.85

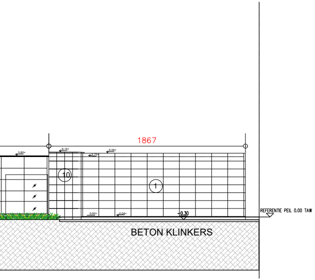
1867
5.80+
6.14+
5.75+
6.04+
10
1
0.00+
0.04+
-0.30
REFERENTIE PEIL 0.00 TAW
BETON KLINKERS

schaal 1/200
0 100 200 400 600 800 1000 cm

INDEX	DATUM	WIJZIGING	GETEKEND
-	-	-	-

ARCHITECT

ARCHITECTEN & INGENIEURS
BENELUXPARK 5
8500 KORTRIJK
T.+32 56 25 97 25
INFO@BUREAUDBG.BE
WWW.BUREAUDBG.BE

Bruno D'hondt ir-architect zaakvoerder	Xavier Beyens architect zaakvoerder	Dries Goesaert ir-architect zaakvoerder

BOUWHEER

ACN Clement
Lodewijk de Raetlaan 16-18-20
8870 Izegem
051313435

voor DE OPDRACHTGEVER,

....

ONTWERP :

BOUWEN VAN INDUSTRIE EN KANTOREN

BOUWPLAATS :

Lodewijk de Raetlaan 16-18-20
8870 Izegem
A306r²

DOEL PLAN

OMV : 2020108972

TITEL PLAN

TERREINPROFIEL - BESTAANDE TOESTAND
BA_verhardingswerken_T_B_1_11

GETEKEND : EB
INGENIEUR :
DOSSIERNR./PLANNR. 2307 -
VOLGNR. BA
DATUM : 18/01/2021
SCHAAL : 1-200

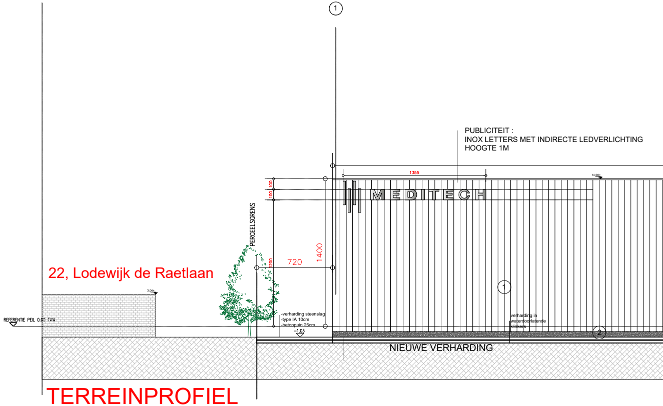
①
PUBLICITEIT :
INOX LETTERS MET INDIRECTE LEDVERLICHTING
HOOGTE 1M
1355
14.00+
100
100
MEDITECH
PERCEELSGRENS
1400
720
1200
22, Lodewijk de Raetlaan
3.04+
REFERENTIE PEIL 0.00 TAW
①
-verharding steenslag
-type IA 10cm
-betonpuin 25cm
-1.03
verharding in
waterdoorlatende
klinkers
②
NIEUWE VERHARDING

TERREINPROFIEL NIEUW

① Sandwichpanelen in alu, kleur lichtgrijs

② Geisoleerde betonplint, kleur betongrijs

③ Geisoleerde betonpanelen, kleur betongrijs

④ Betonkolom, kleur betongrijs

⑤ niet-transparante beglazing, kleur grijs (idem als bestaa

⑥ doorzichtige beglazing

⑦ Buitenschrijnwerk in alu, kleur donkergrijs

⑧ Bestaande gevelpanelen in alu, kleur lichtgrijs

⑨ Bestaande buitenschrijnwerk in alu blauwe kleur te schil
kleur idem nieuw buitenschrijnwerk, kleur donkergrijs

⑩ Arduinstroken, kleur donkergrijs

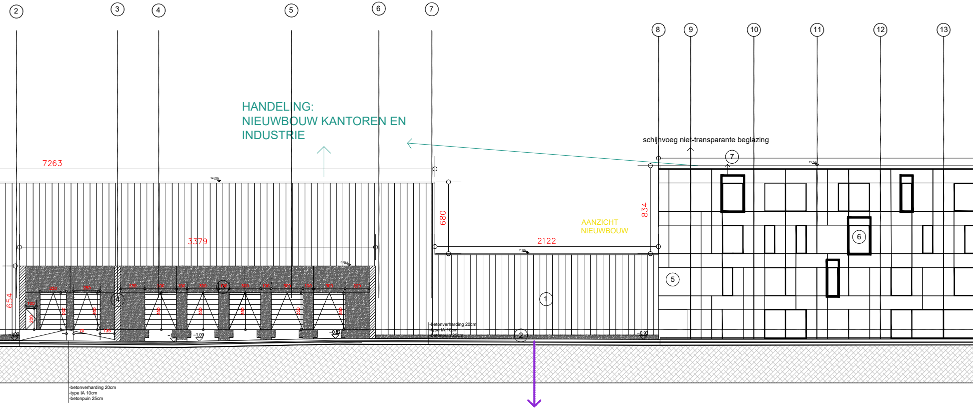
2
3
4
5
6
7
8
9
10
11
12
13
7263
3379
2122
680
834
654
schijnvoeg niet-transparante beglazing
AANZICHT
NIEUWBOUW
7
6
5
1
2
-1.09
-0.82
-0.92
-betonverharding 20cm
-type IA 10cm
-betonpuin 25cm

HANDELING:
NIEUWBOUW KANTOREN EN INDUSTRIE

HANDELING:
AANLEG VAN VERHARDING

nde showroom)

deren in

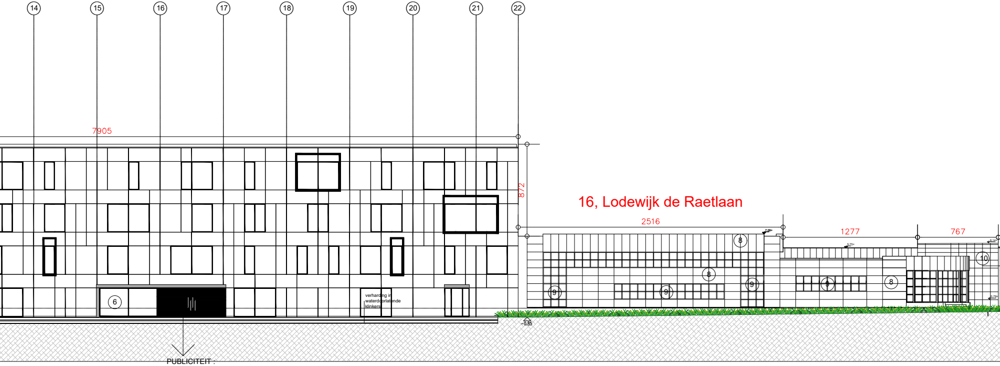
14
15
16
17
18
19
20
21
22
7905
872
16, Lodewijk de Raetlaan
2516
1277
767
7.09+
5.75+
6.14+
0.79+
8
9
10
6
verharding in waterdoorlatende klinkers
−0.85

PUBLICITEIT :
INOX LETTERS MET INDIRECTE
LEDVERLICHTING
HOOGTE 1M

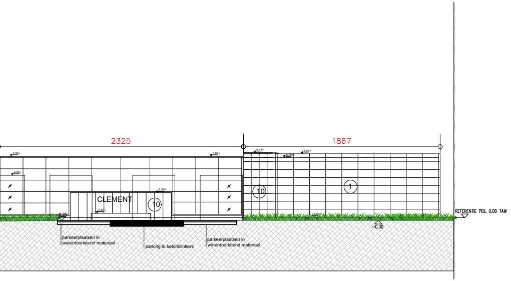
2325
1867
5.80+
5.80+
4.00+
6.14+
6.04+
5.75+
2.36+
0.40+
0.25
CLEMENT
10
10
1
-0.30
REFERENTIE PEIL 0.00 TAW
parkeerplaatsen in waterdoorlatend materiaal
parking in betonklinkers
parkeerplaatsen in waterdoorlatend materiaal

schaal 1/200

0 100 200 400 600 800 1000 cm

INDEX	DATUM	WIJZIGING	GETEKEND
-	-	-	-

ARCHITECT

**D'HONDT
BEYENS
GOESAERT**
ARCHITECTEN & INGENIEURS

ARCHITECTEN & INGENIEURS

BENELUXPARK 5
8500 KORTRIJK
T.+32 56 25 97 25
INFO@BUREAUDBG.BE

WWW.BUREAUDBG.BE

Bruno D'hondt
ir-architect
zaakvoerder

Xavier Beyens
architect
zaakvoerder

Dries Goesaert
ir-architect
zaakvoerder

BOUWHEER

ACN Clement
Lodewijk de Raetlaan 16-18-20
8870 Izegem
051313435

voor DE OPDRACHTGEVER,

....

ONTWERP :

BOUWEN VAN INDUSTRIE EN KANTOREN

BOUWPLAATS :

Lodewijk de Raetlaan 16-18-20
8870 Izegem
A306r²

DOEL PLAN

OMV : 2020108972

TITEL PLAN

TERREINPROFIEL - NIEUWE TOESTAND
BA_verhardingswerken_T_N_1_12

GETEKEND :	INGENIEUR :	DOSSIERNR./PLANNR.	VOLGNR. BA
EB		2307	

DATUM :	SCHAAL :	
18/01/2021	1-200	-

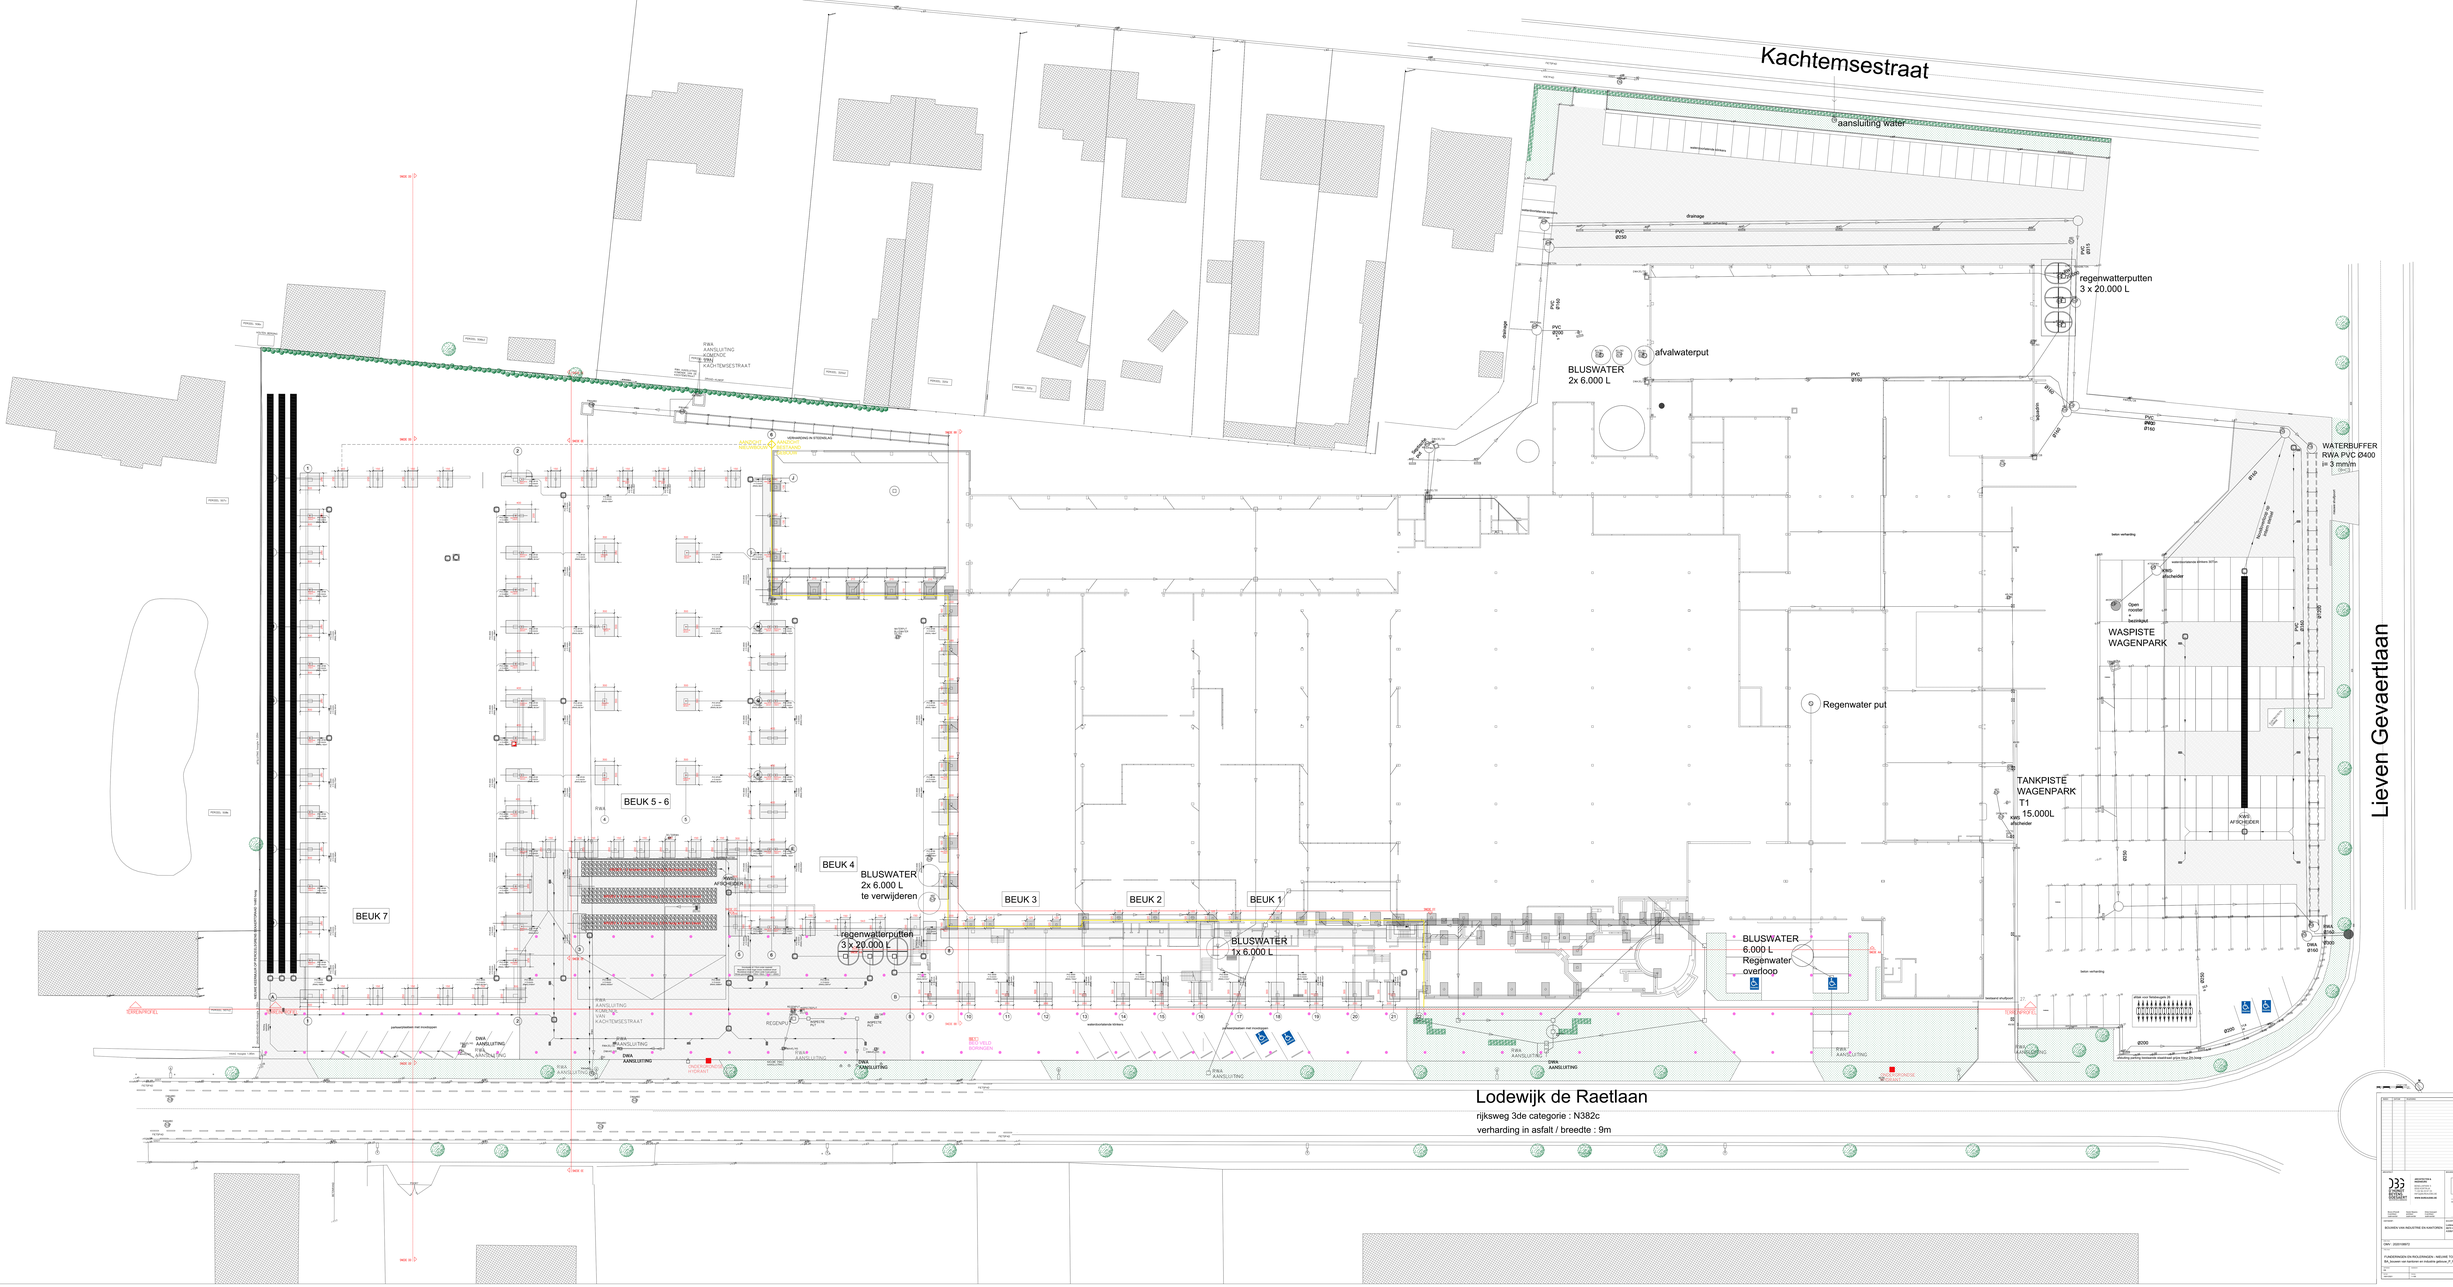
Kachtemsestraat
aansluiting water
regenwatterputten
3 x 20.000 L
afvalwaterput
BLUSWATER
2x 6.000 L
WATERBUFFER
RWA PVC Ø400
i= 3 mm/m
WASPISTE
WAGENPARK
Regenwater put
TANKPISTE
WAGENPARK
T1
15.000L
BEUK 5 - 6
BEUK 4
BLUSWATER
2x 6.000 L
te verwijderen
BEUK 3
BEUK 2
BEUK 1
BEUK 7
regenwatterputten
3 x 20.000 L
BLUSWATER
1x 6.000 L
BLUSWATER
6.000 L
Regenwater
overloop
Lieven Gevaertlaan
Lodewijk de Raetlaan
rijksweg 3de categorie : N382c
verharding in asfalt / breedte : 9m

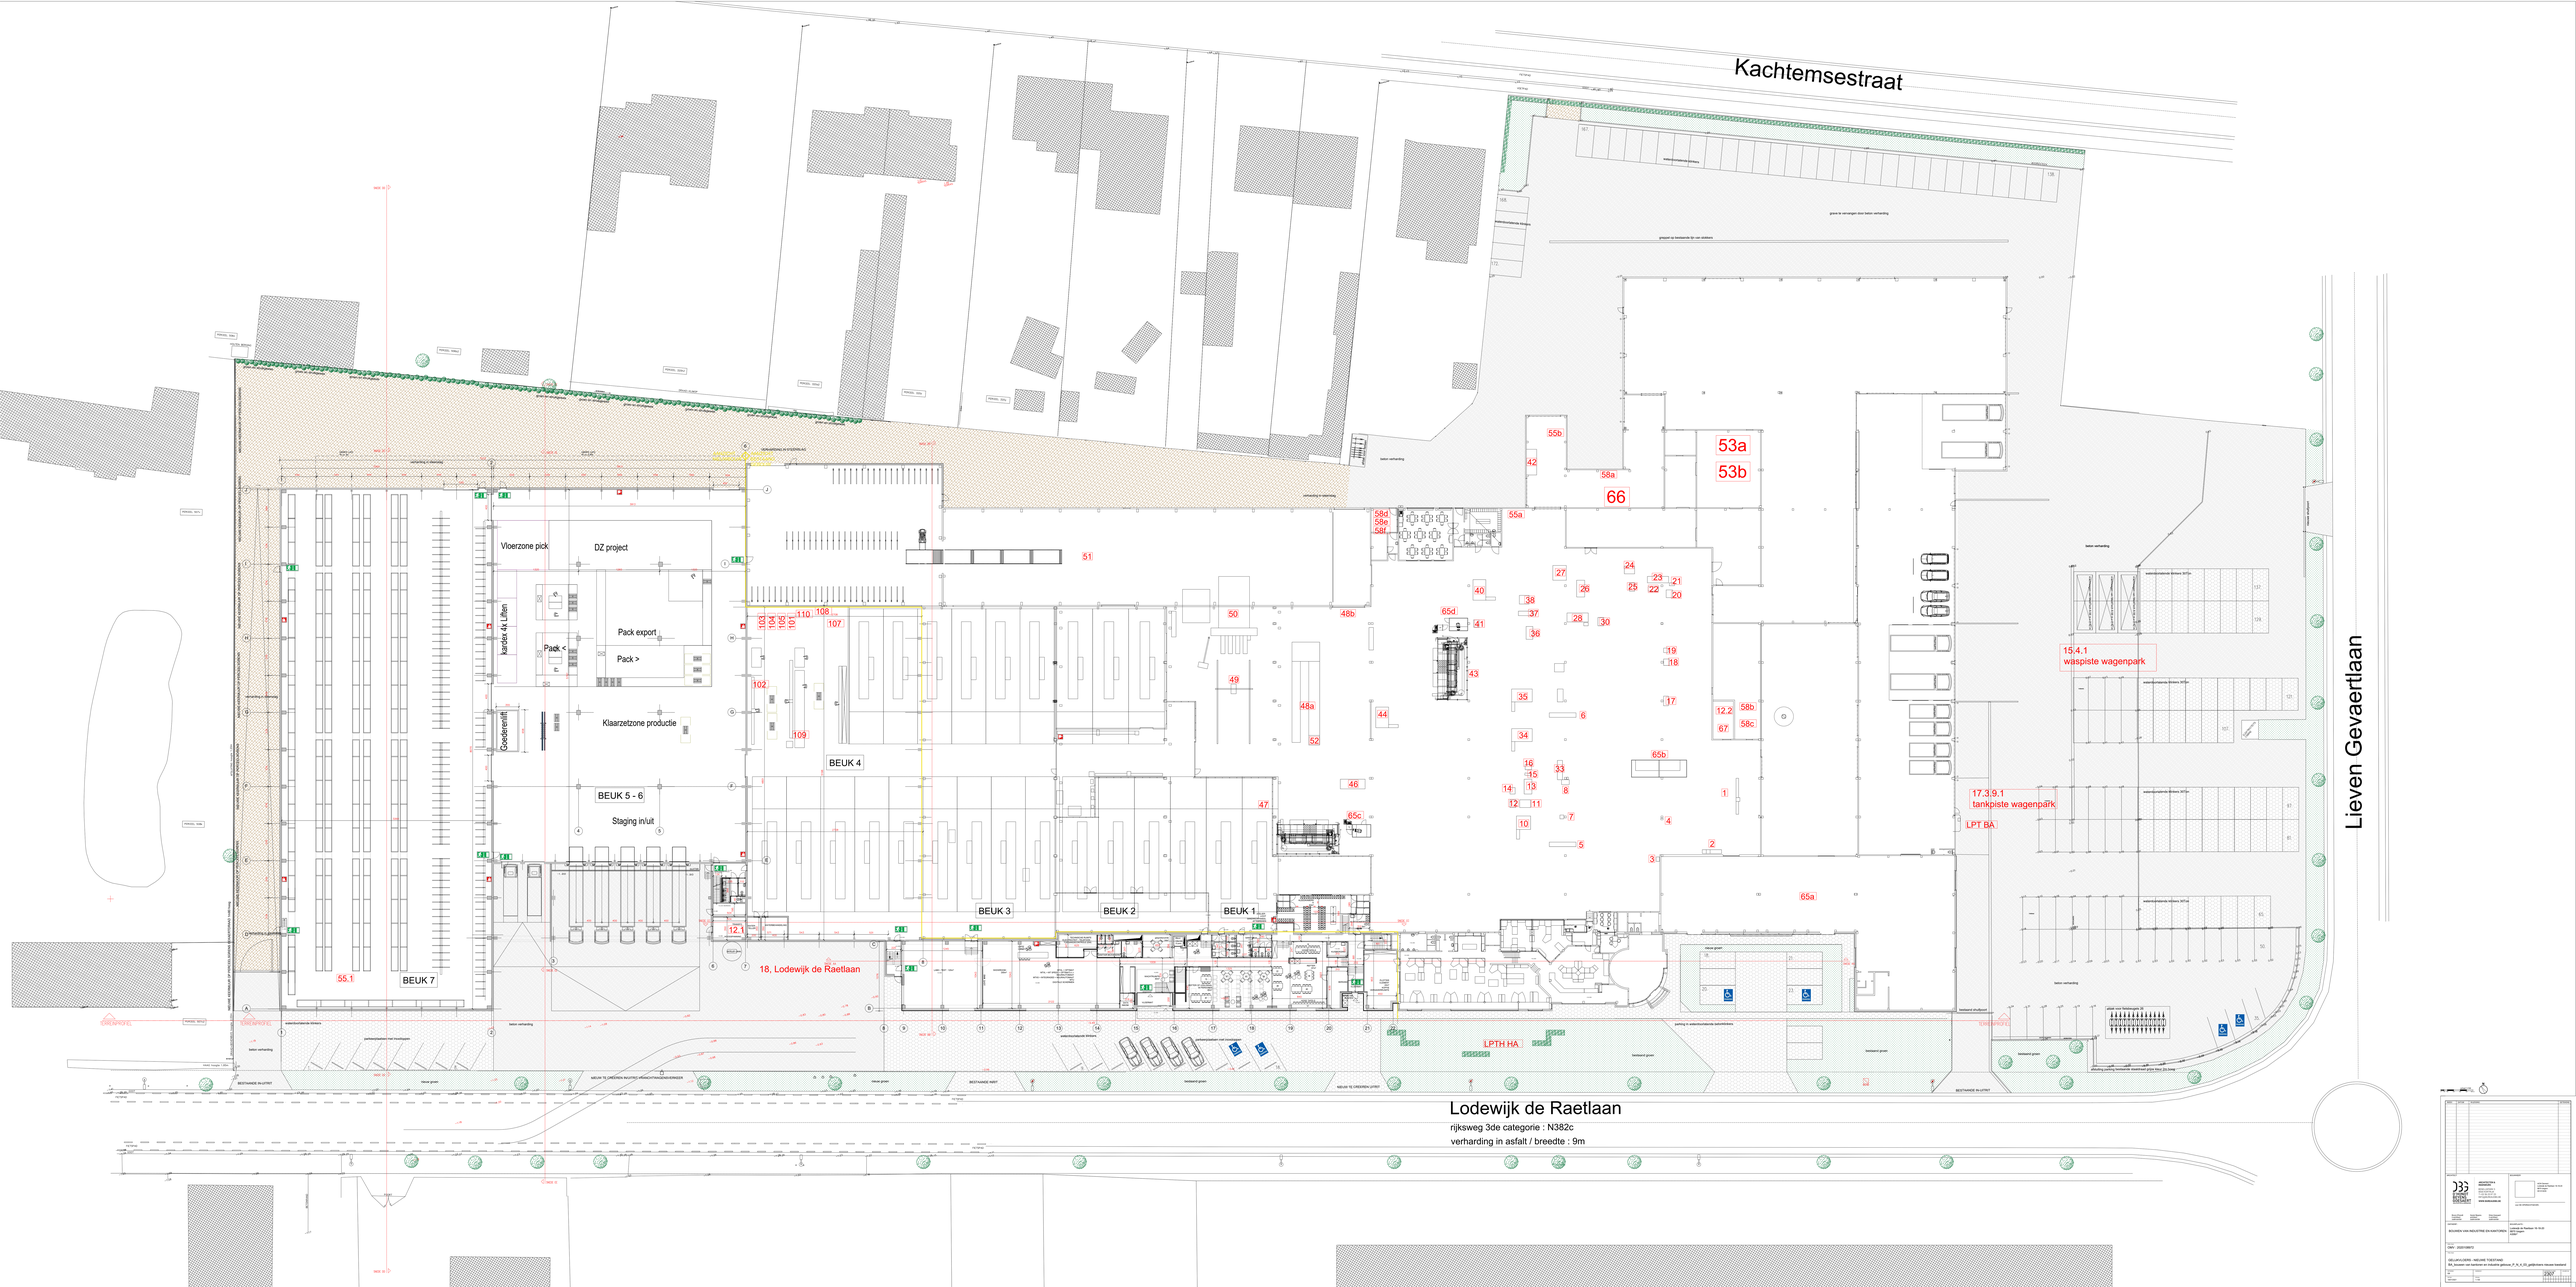
Kachtemsestraat
Lieven Gevaertlaan
Lodewijk de Raetlaan
rijksweg 3de categorie : N382c
verharding in asfalt / breedte : 9m
Vloerzone pick
DZ project
Pack export
Pack >
Pack <
Klaarzetzone productie
Goederenlift
Staging in/uit
BEUK 4
BEUK 5 - 6
BEUK 7
BEUK 3
BEUK 2
BEUK 1
18. Lodewijk de Raetlaan
LPTH HA
LPT BA
53a
53b
66
15.4.1
waspiste wagenpark
17.3.9.1
tankpiste wagenpark
55.1
12.1
65a

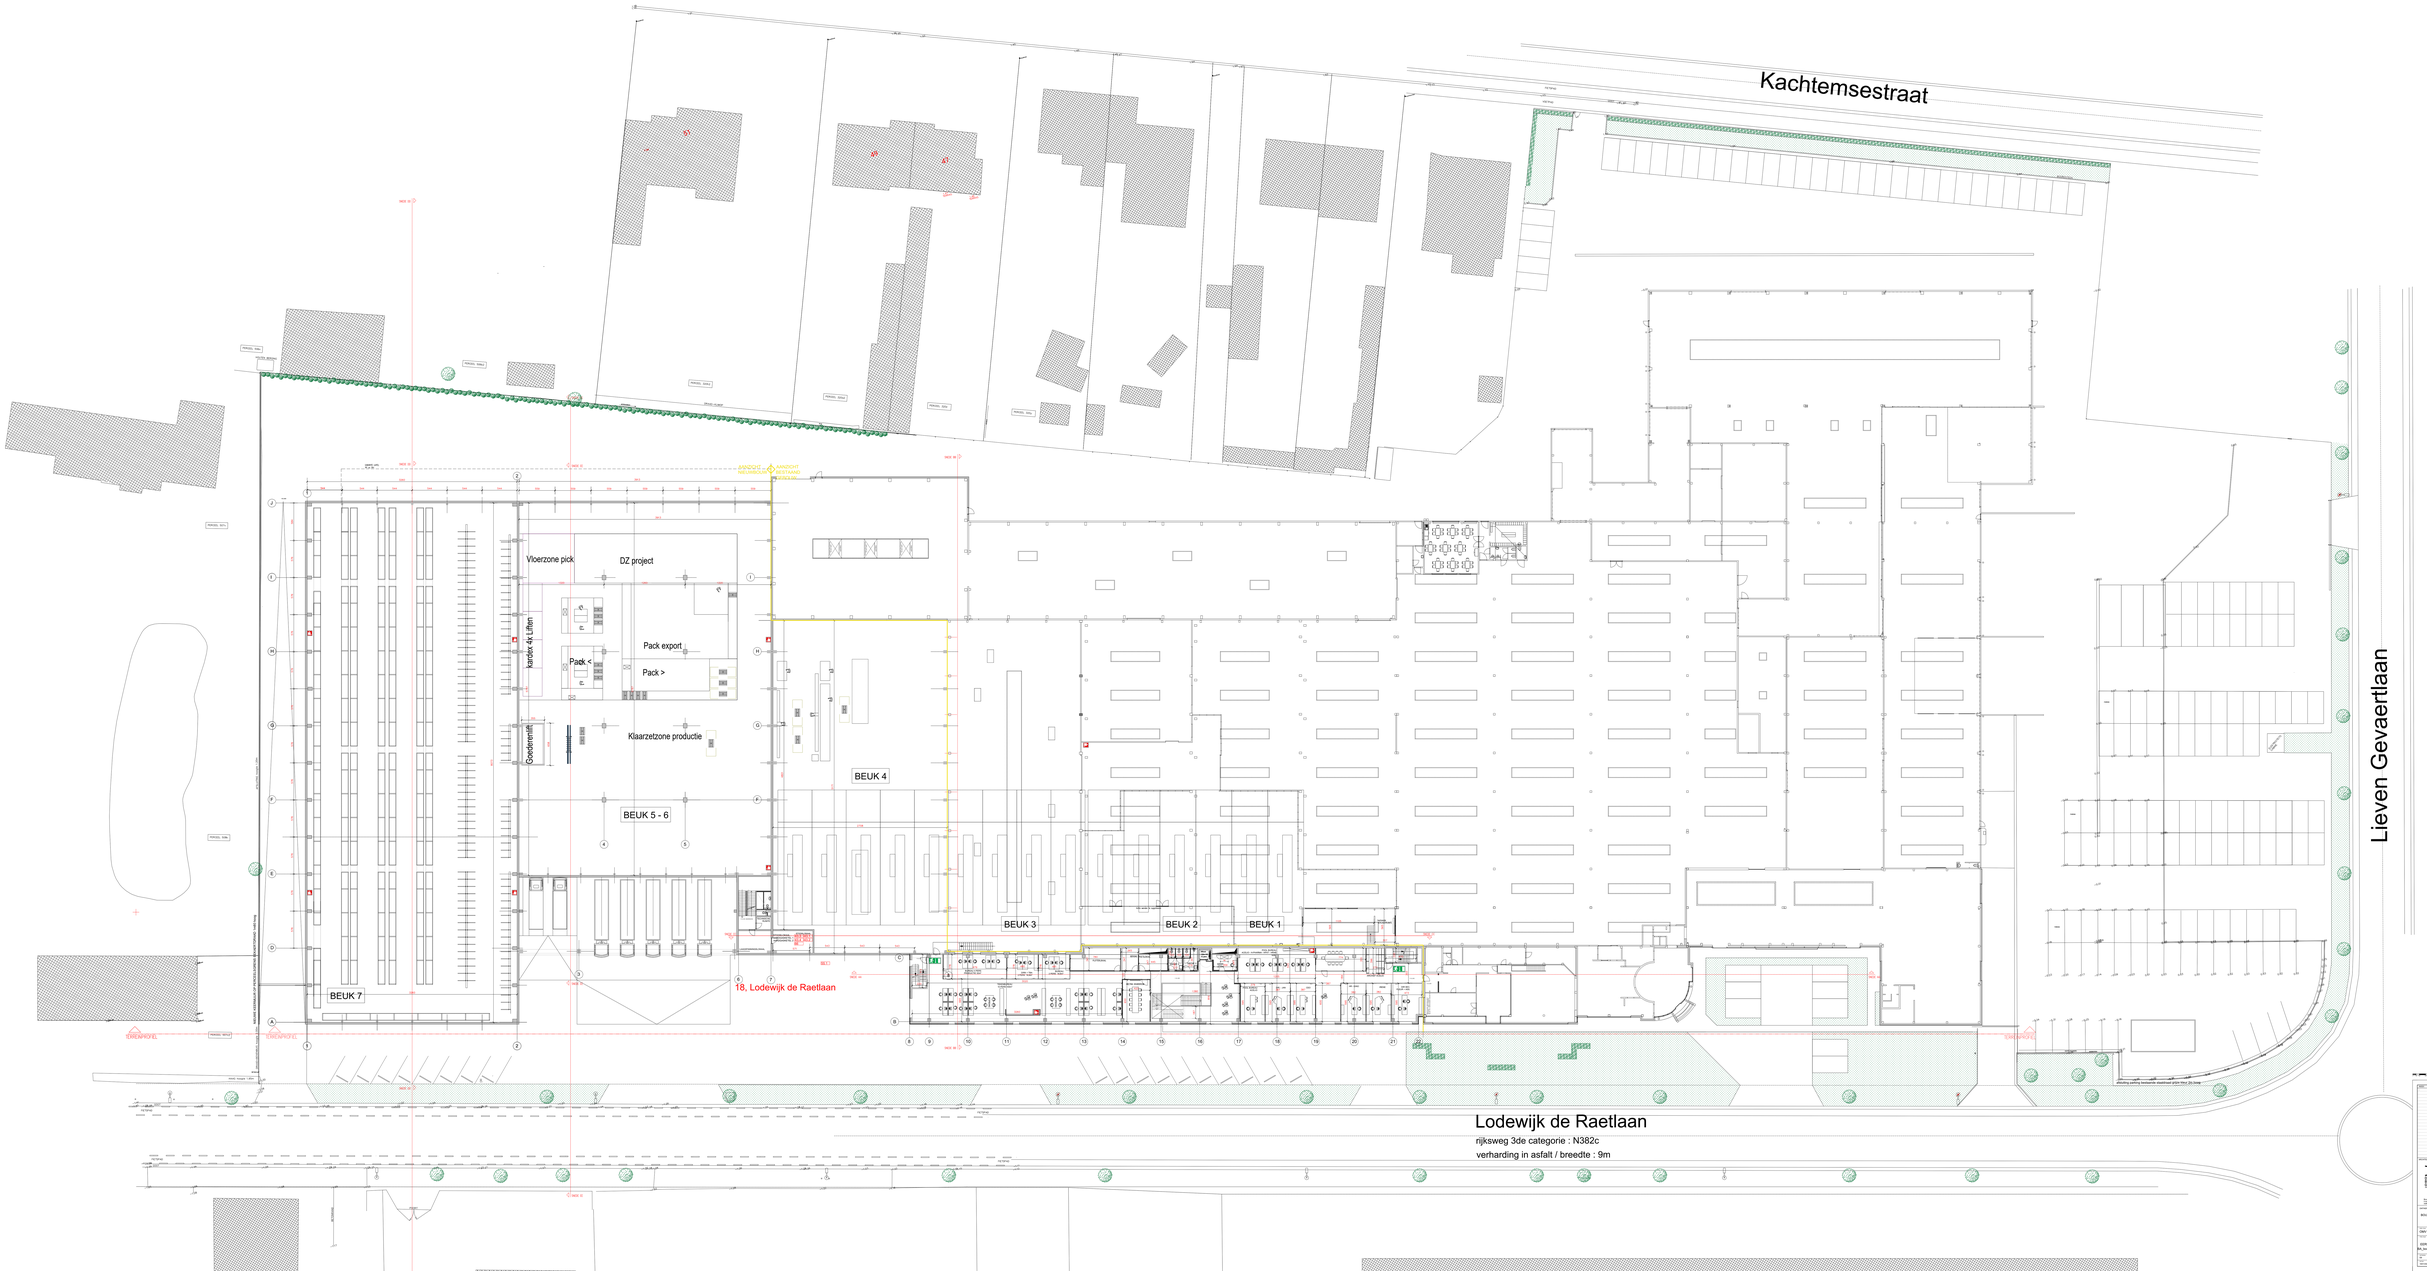
Kachtemsestraat
Lieven Gevaertlaan
Lodewijk de Raetlaan
rijksweg 3de categorie : N382c
verharding in asfalt / breedte : 9m
18, Lodewijk de Raetlaan
Vloerzone pick
DZ project
Pack export
Pack <
Pack >
Klaarzetzone productie
Goederenlift
BEUK 1
BEUK 2
BEUK 3
BEUK 4
BEUK 5 - 6
BEUK 7

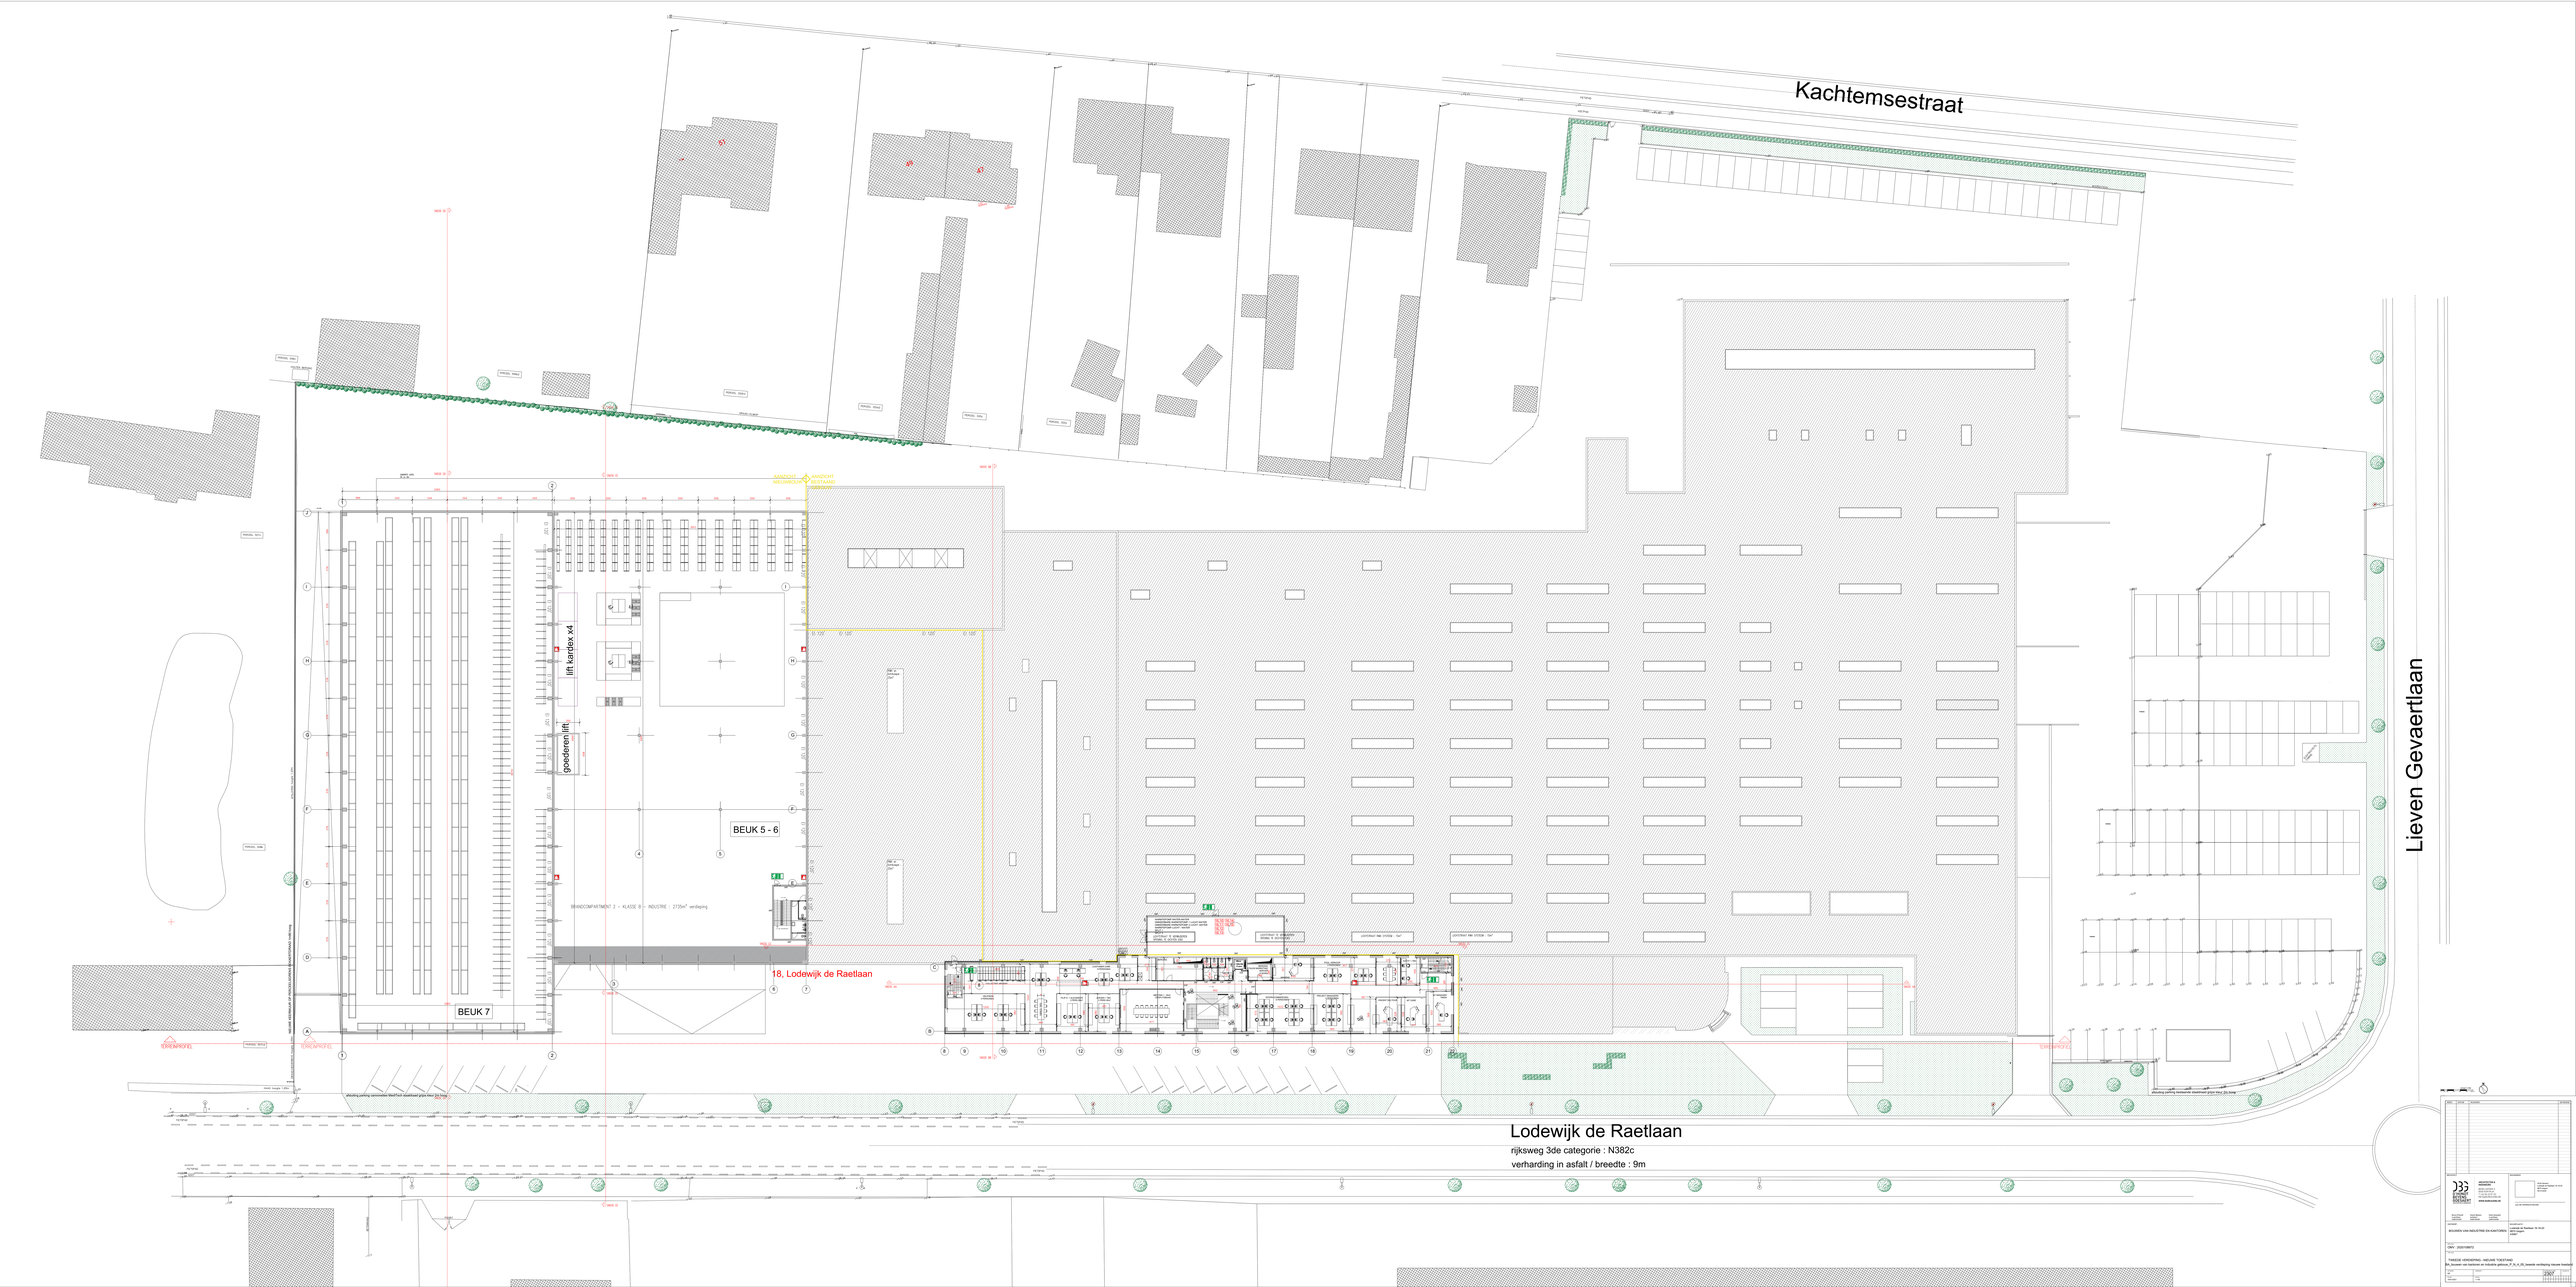
Kachtemsestraat
Lieven Gevaertlaan
Lodewijk de Raetlaan
rijksweg 3de categorie : N382c
verharding in asfalt / breedte : 9m
18, Lodewijk de Raetlaan
BEUK 5 - 6
BEUK 7
lift kardex x4
goederen lift
BRANDCOMPARTIMENT 2 - KLASSE B - INDUSTRIE : 2720m² verdieping
MAX 30
MAX 30
MAX 30

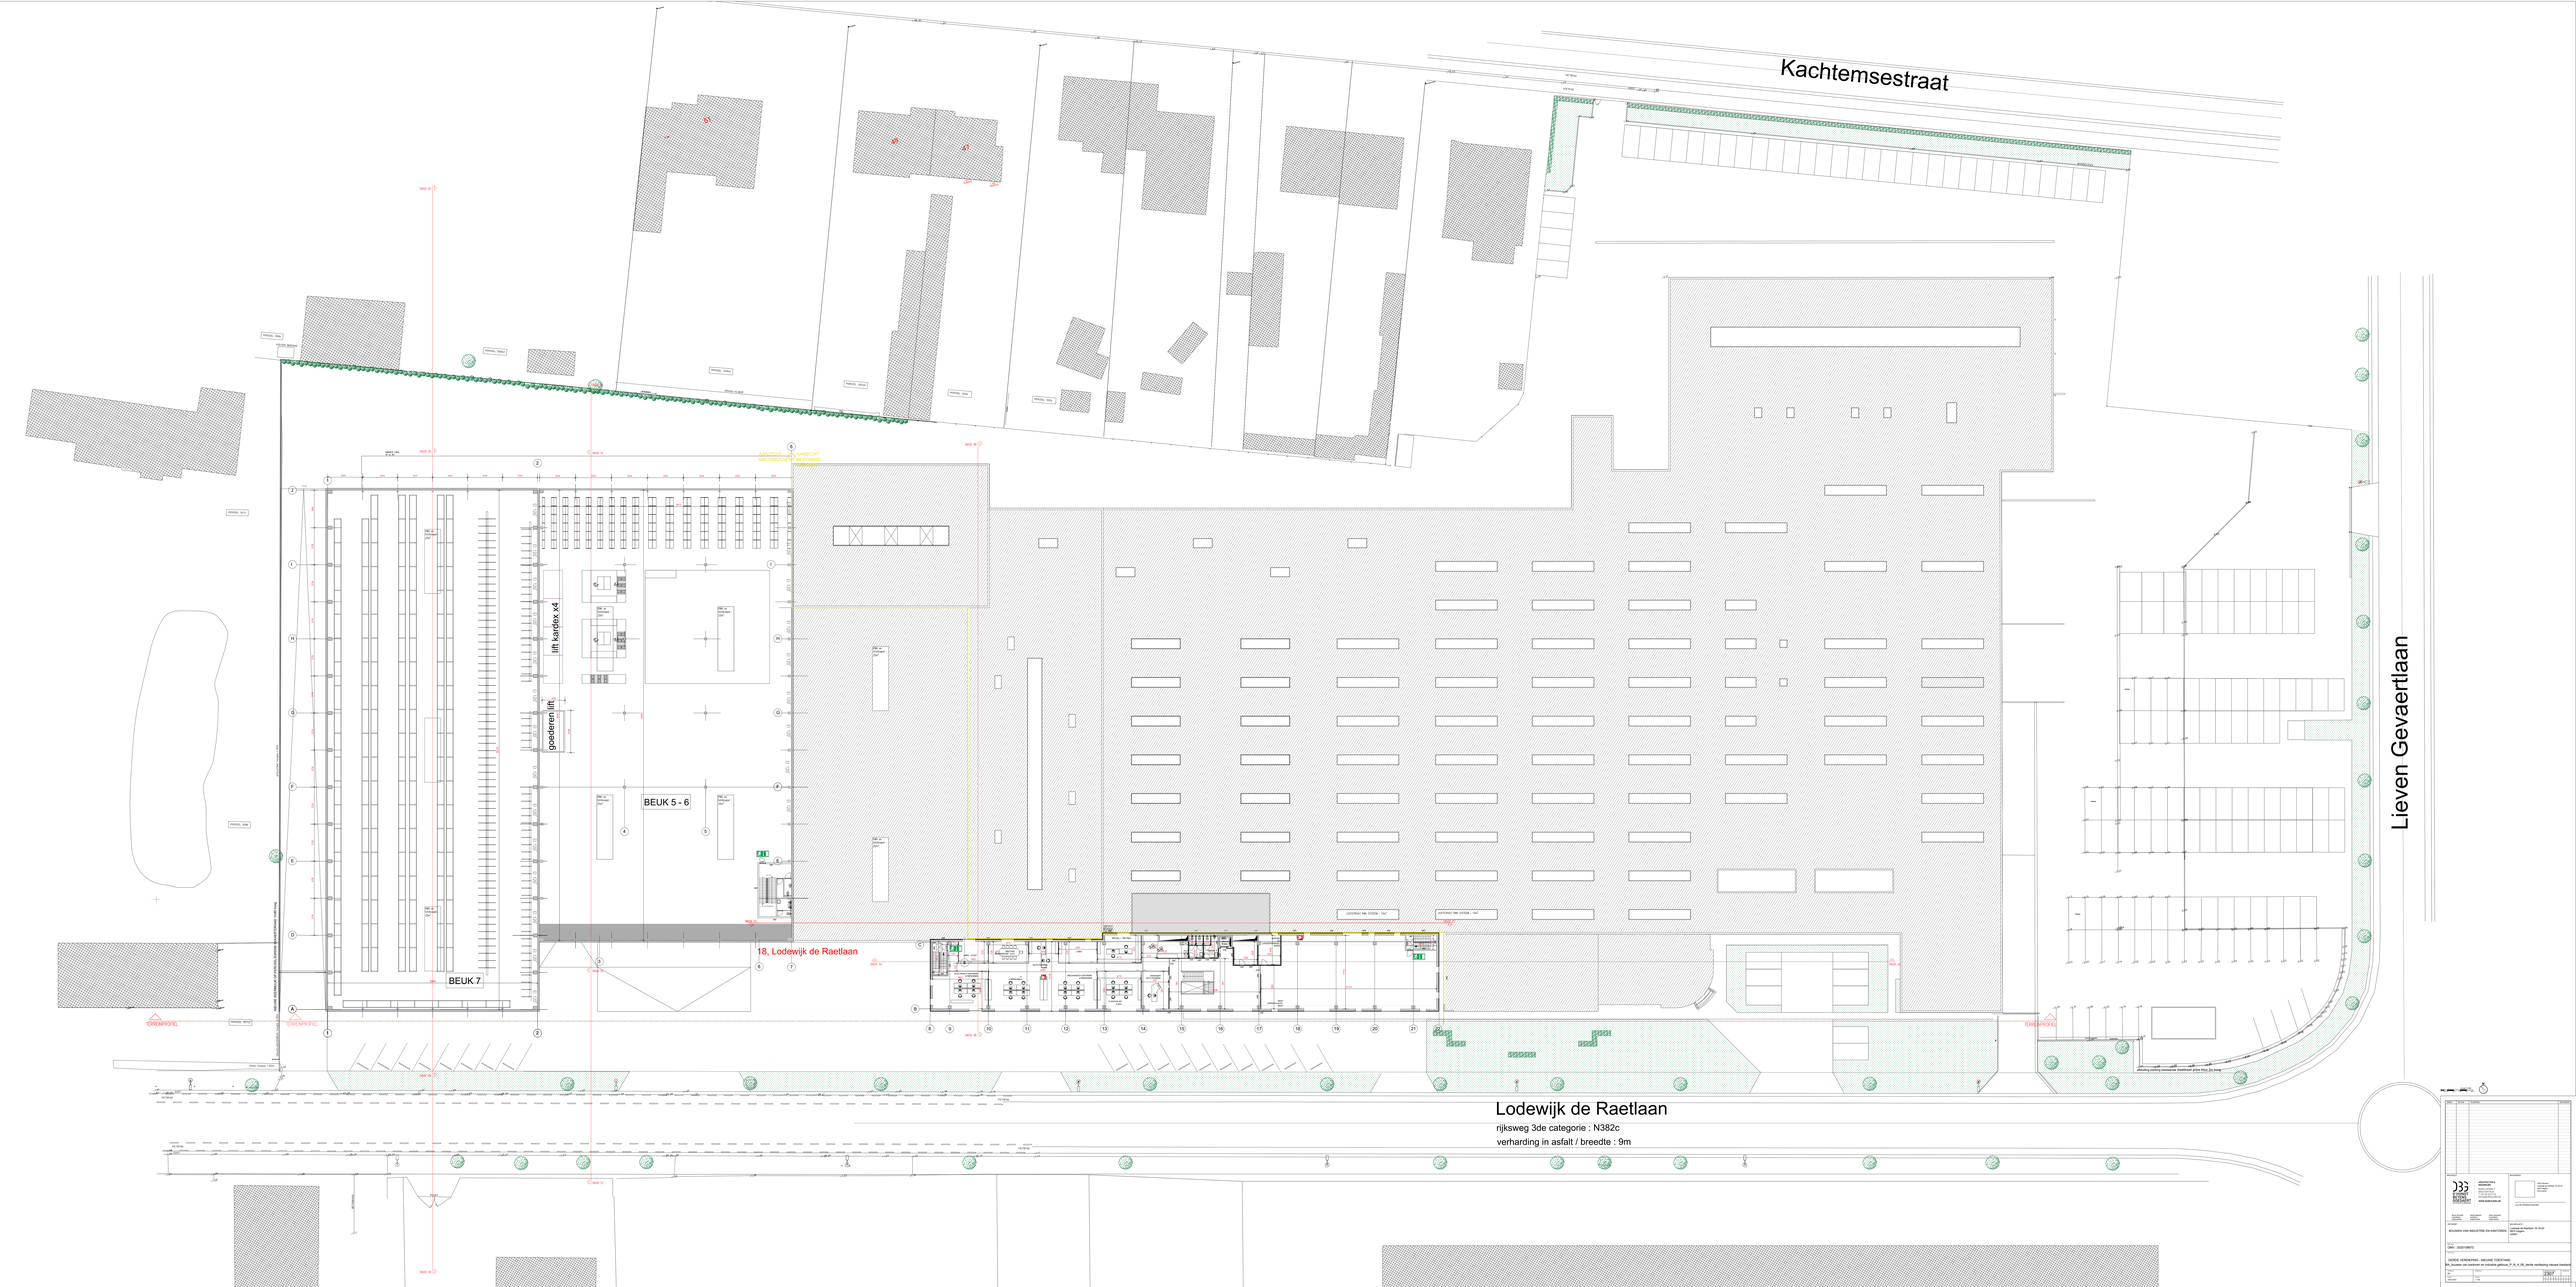
Kachtemsestraat
Lieven Gevaertlaan
Lodewijk de Raetlaan
rijksweg 3de categorie : N382c
verharding in asfalt / breedte : 9m
18, Lodewijk de Raetlaan
BEUK 5 - 6
BEUK 7
lift kardex x4
goederen lift
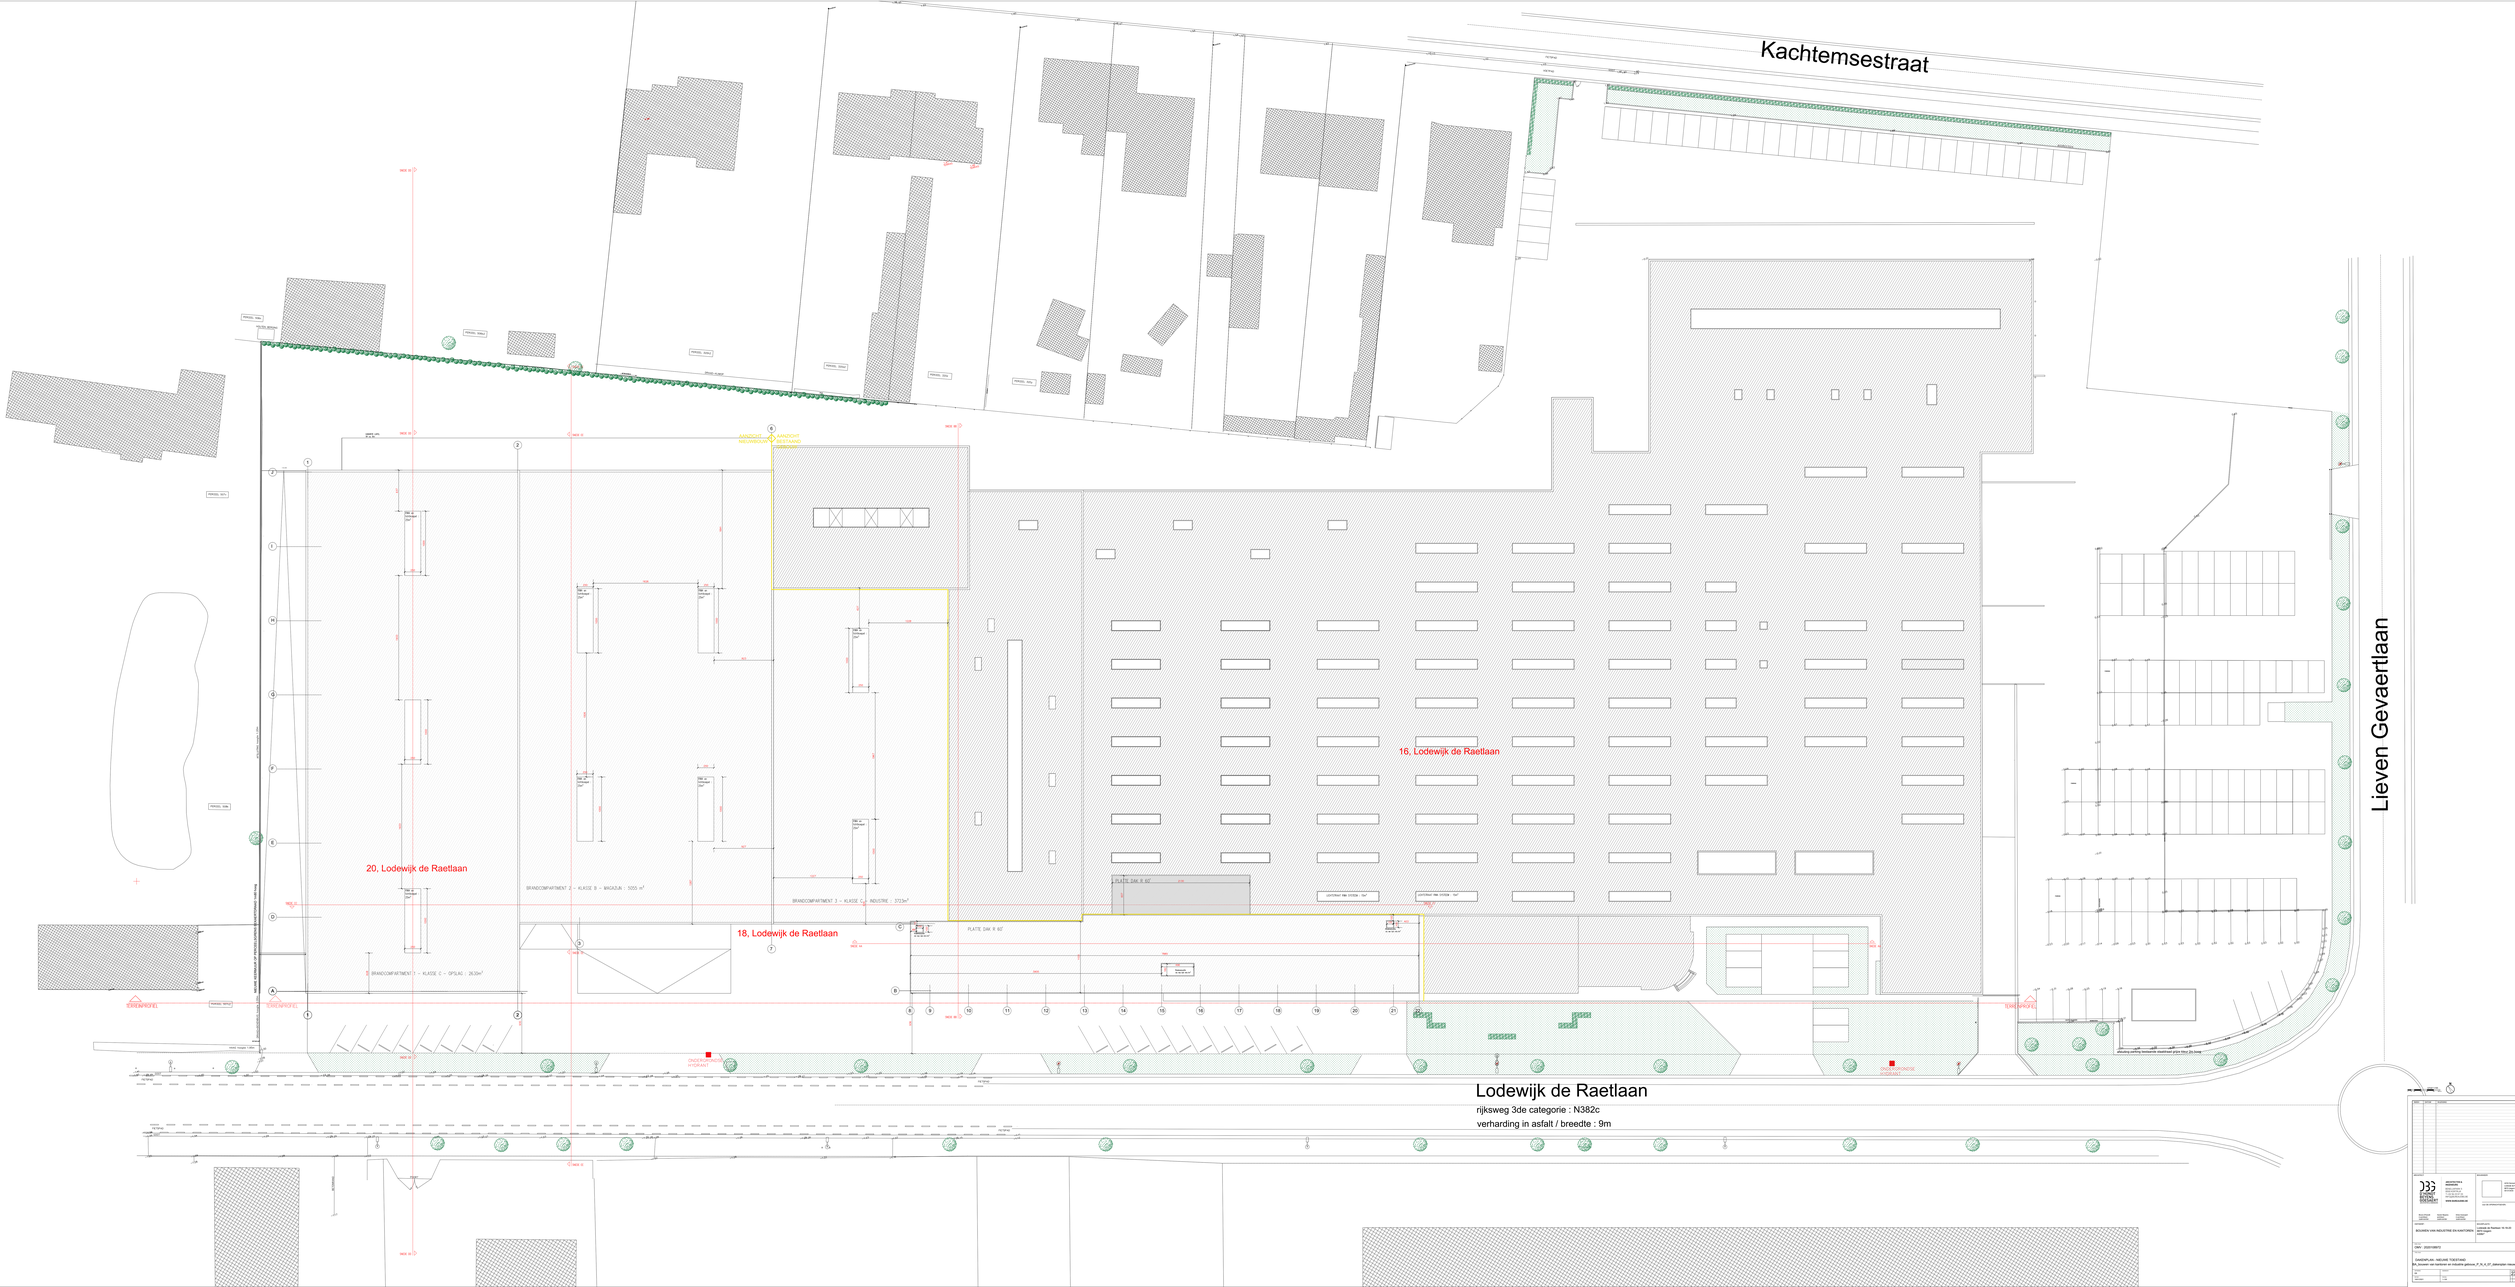
Kachtemsestraat
Lieven Gevaertlaan
20, Lodewijk de Raetlaan
18, Lodewijk de Raetlaan
16, Lodewijk de Raetlaan
Lodewijk de Raetlaan
rijksweg 3de categorie : N382c
verharding in asfalt / breedte : 9m
BRANDCOMPARTIMENT 1 - KLASSE C - OPSLAG : 2639m²
BRANDCOMPARTIMENT 2 - KLASSE B - MAGAZIJN : 1055 m²
BRANDCOMPARTIMENT 3 - KLASSE C - INDUSTRIE : 3733m²
PLATE DAK R 60'

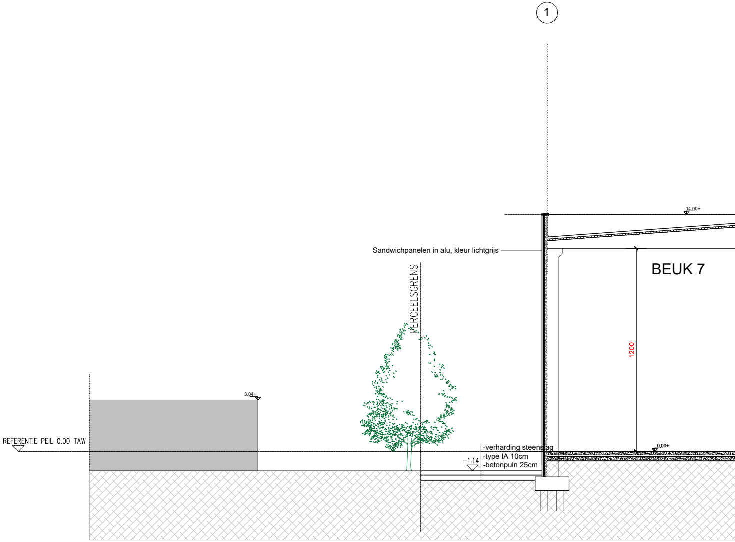
1
14.00+
Sandwichpanelen in alu, kleur lichtgrijs
BEUK 7
PERCEELSGRENS
1200
3.04+
REFERENTIE PEIL 0.00 TAW
-verharding steenslag
-type IA 10cm
-betonpuin 25cm
−1.14
0.00+

SNEDE AA : NIEUWE TOESTAND

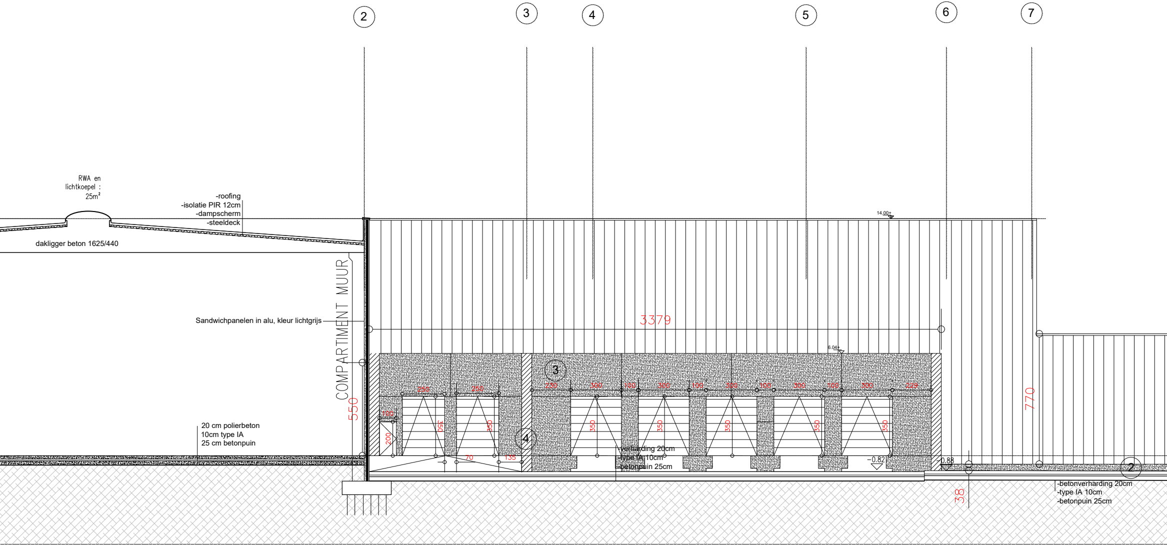
2
3
4
5
6
7
RWA en
lichtkoepel :
25m²
-roofing
-isolatie PIR 12cm
-dampscherm
-steeldeck
dakligger beton 1625/440
14.00+
COMPARTIMENT MUUR
Sandwichpanelen in alu, kleur lichtgrijs
3379
6.04+
3
250
250
230
300
100
300
100
300
100
300
100
300
229
100
200
350
350
350
350
350
350
350
4
70
135
550
770
20 cm polierbeton
10cm type IA
25 cm betonpuin
-verharding 20cm
-type IA 10cm
-betonpuin 25cm
-0.82
-0.88
38
2
-betonverharding 20cm
-type IA 10cm
-betonpuin 25cm

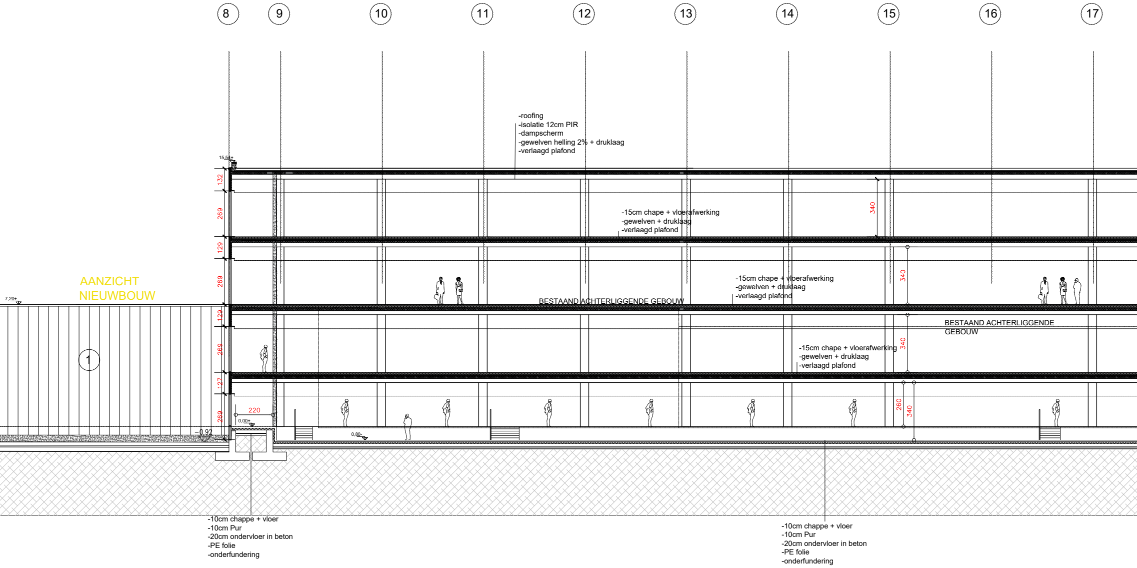
8
9
10
11
12
13
14
15
16
17
-roofing
-isolatie 12cm PIR
-dampscherm
-gewelven helling 2% + druklaag
-verlaagd plafond
15,54+
132
269
129
269
129
269
127
269
340
-15cm chape + vloerafwerking
-gewelven + druklaag
-verlaagd plafond
AANZICHT
NIEUWBOUW
7,20+
-15cm chape + vloerafwerking
-gewelven + druklaag
-verlaagd plafond
BESTAAND ACHTERLIGGENDE GEBOUW
340
BESTAAND ACHTERLIGGENDE
GEBOUW
1
-15cm chape + vloerafwerking
-gewelven + druklaag
-verlaagd plafond
340
220
0,00+
0,80-
-0,92
260
340
-10cm chappe + vloer
-10cm Pur
-20cm ondervloer in beton
-PE folie
-onderfundering
-10cm chappe + vloer
-10cm Pur
-20cm ondervloer in beton
-PE folie
-onderfundering

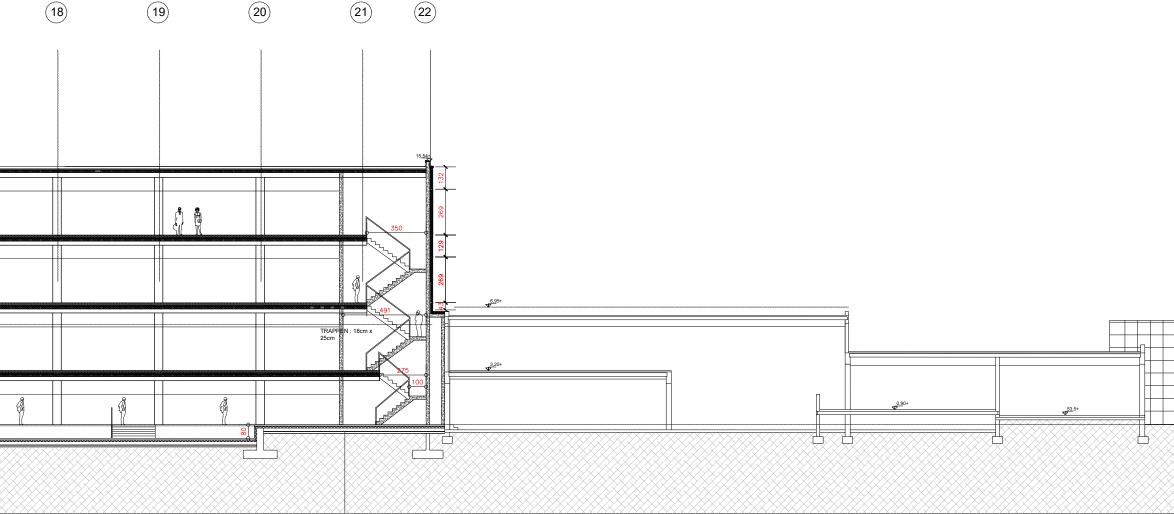
18
19
20
21
22
15,54+
132
269
129
269
43
350
491
275
100
80
6,95+
3,20+
0,90+
53,5+
TRAPPEN : 18cm x 25cm

-10cm chappe + vloer
-10cm Pur
-20cm ondervloer in beton
-PE folie
-onderfundering

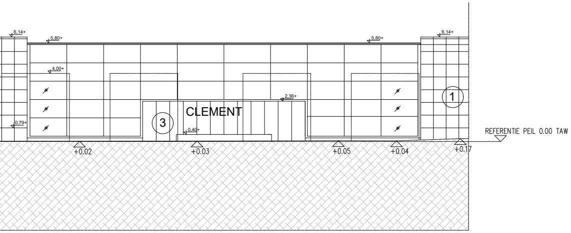
6.14+
5.80+
5.80+
6.14+
4.00+
2.36+
1
CLEMENT
3
0.79+
0.40+
REFERENTIE PEIL 0.00 TAW
+0.02
+0.03
+0.05
+0.04
+0.17

schaal 1/100
0 50 100 200 300 400 500 cm

INDEX	DATUM	WIJZIGING	GETEKEND
-	-	-	-

ARCHITECT

ARCHITECTEN & INGENIEURS
BENELUXPARK 5
8500 KORTRIJK
T.+32 56 25 97 25
INFO@BUREAUDBG.BE
WWW.BUREAUDBG.BE

Bruno D'hondt
ir-architect
zaakvoerder

Xavier Beyens
architect
zaakvoerder

Dries Goesaert
ir-architect
zaakvoerder

BOUWHEER

ACN Clement
Lodewijk de Raetlaan 16-18-20
8870 Izegem
051313435

voor DE OPDRACHTGEVER,

....

ONTWERP :

BOUWEN VAN INDUSTRIE EN KANTOREN

BOUWPLAATS :

Lodewijk de Raetlaan 16-18-20
8870 Izegem
A306r²

DOEL PLAN
OMV : 2020108972

TITEL PLAN

SNEDE AA - NIEUWE TOESTAND
BA_bouwen van kantoren en industrie gebouw_S_N_4_08_snede AA

GETEKEND : EB
INGENIEUR :
DOSSIERNR./PLANNR. 2307
VOLGNR. BA
DATUM : 18/01/2021
SCHAAL : 1-100
-

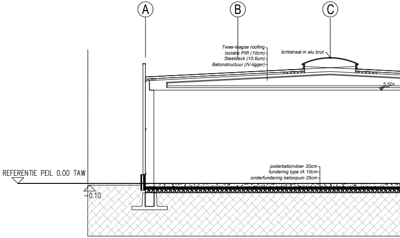
A
B
C
Twee-laagse roofing
Isolatie PIR (10cm)
Steeldeck (10.6cm)
Betonstructuur (IV-ligger)
lichtstraat in alu brut
5.50+
REFERENTIE PEIL 0.00 TAW
-0.10
polierbetonvloer 20cm
fundering type IA 10cm
onderfundering betonpuin 25cm

SNEDE BB : NIEUWE TOESTAND

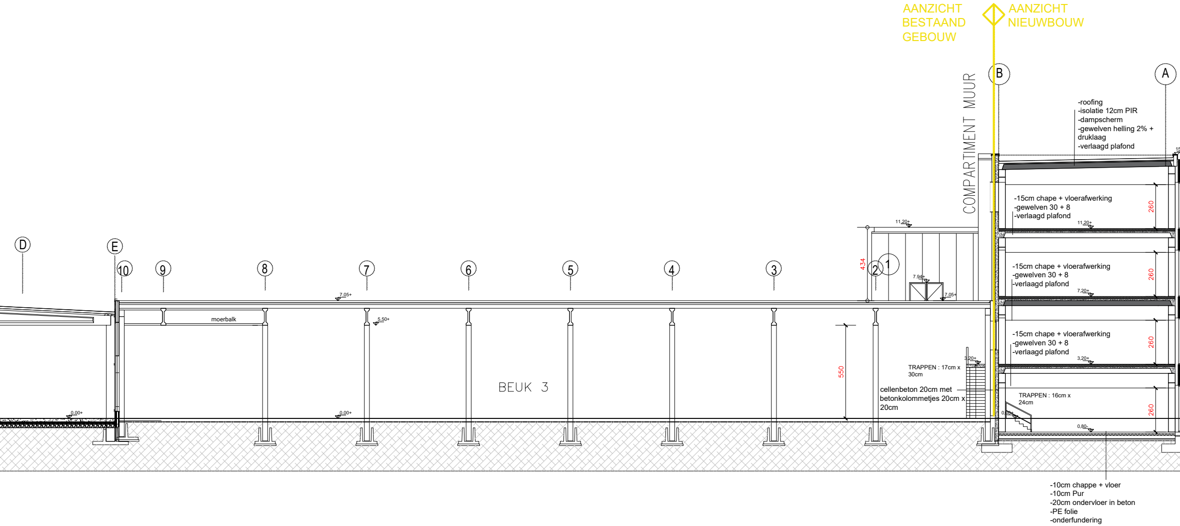
AANZICHT
BESTAAND
GEBOUW
AANZICHT
NIEUWBOUW
COMPARTIMENT MUUR
B
A
-roofing
-isolatie 12cm PIR
-dampscherm
-gewelven helling 2% +
druklaag
-verlaagd plafond
15
-15cm chape + vloerafwerking
-gewelven 30 + 8
-verlaagd plafond
260
11,20+
11,20+
434
1
2
7,94+
7,05+
-15cm chape + vloerafwerking
-gewelven 30 + 8
-verlaagd plafond
260
7,20+
D
E
10
9
8
7
6
5
4
3
7,05+
moerbalk
5,50+
550
3,20+
TRAPPEN : 17cm x
30cm
-15cm chape + vloerafwerking
-gewelven 30 + 8
-verlaagd plafond
260
3,20+
BEUK 3
cellenbeton 20cm met
betonkolommetjes 20cm x
20cm
TRAPPEN : 16cm x
24cm
260
0,00+
0,00+
0,00+
0,80-
-10cm chappe + vloer
-10cm Pur
-20cm ondervloer in beton
-PE folie
-onderfundering

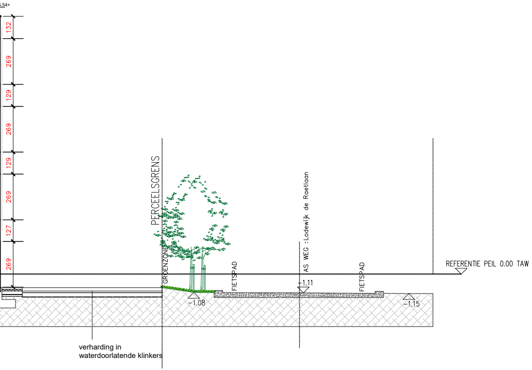
5.54+
132
269
129
269
129
269
127
269
PERCEELSGRENS
GROENZONE
FIETSPAD
AS WEG :Lodewijk de Raetlaan
FIETSPAD
REFERENTIE PEIL 0.00 TAW
−1.08
−1.11
−1.15
verharding in
waterdoorlatende klinkers

schaal 1/100
0
50
100
200
300
400
500 cm

INDEX	DATUM	WIJZIGING	GETEKEND
-	-	-	-

ARCHITECT

DBG
D'HONDT
BEYENS
GOESAERT
ARCHITECTEN & INGENIEURS

ARCHITECTEN & INGENIEURS

BENELUXPARK 5
8500 KORTRIJK
T.+32 56 25 97 25
INFO@BUREAUDBG.BE
WWW.BUREAUDBG.BE

Bruno D'hondt
ir-architect
zaakvoerder

Xavier Beyens
architect
zaakvoerder

Dries Goesaert
ir-architect
zaakvoerder

BOUWHEER

ACN Clement
Lodewijk de Raetlaan 16-18-20
8870 Izegem
051313435

voor DE OPDRACHTGEVER,

....

ONTWERP :

BOUWEN VAN INDUSTRIE EN KANTOREN

BOUWPLAATS :

Lodewijk de Raetlaan 16-18-20
8870 Izegem
A306r^2

DOEL PLAN

OMV : 2020108972

TITEL PLAN

SNEDE BB - NIEUWE TOESTAND
BA_bouwen van kantoren en industrie gebouw_S_N_4_09_snede BB

GETEKEND : EB

INGENIEUR :

DOSSIERNR./PLANNR. 2307

VOLGNR. BA

DATUM : 18/01/2021

SCHAAL : 1-100

-

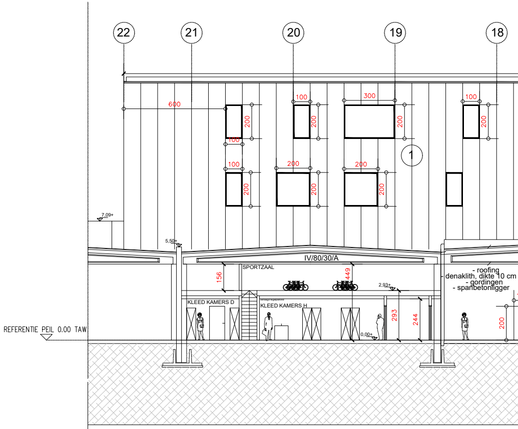
22
21
20
19
18
600
100
200
300
1
7.09+
5.50+
IV/80/30/A
SPORTZAAL
156
449
2.93+
KLEED KAMERS D
KLEED KAMERS H
293
244
0.00+
- roofing
denaklith, dikte 10 cm
- gordingen
- spanbetonligger
REFERENTIE PEIL 0.00 TAW

SNEDE CC : NIEUWE TOESTAND

NI

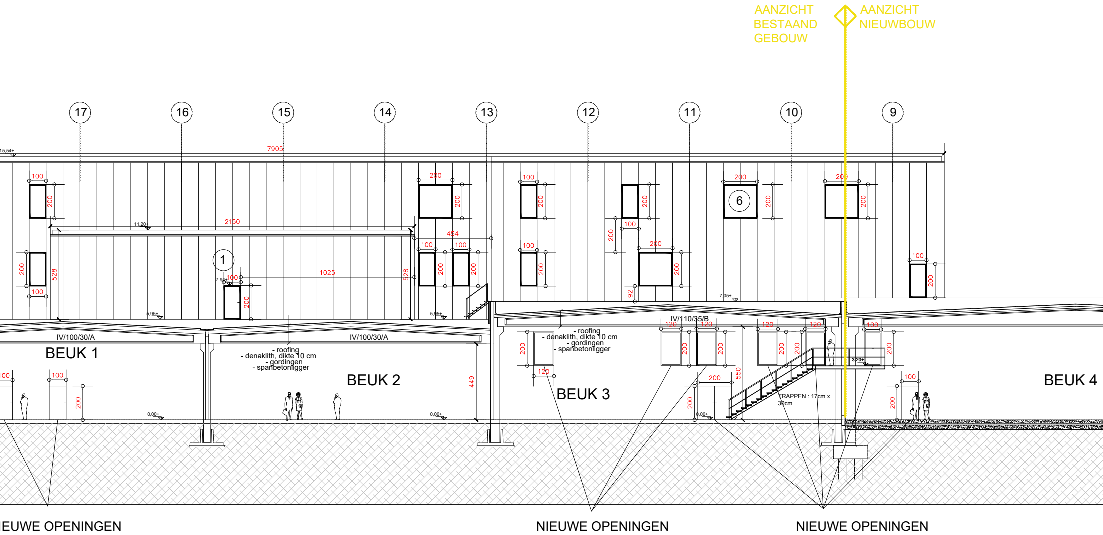
AANZICHT
BESTAAND
GEBOUW
AANZICHT
NIEUWBOUW
17
16
15
14
13
12
11
10
9
15,54+
7905
11,20+
2150
454
1025
528
528
1
6
7,94+
7,05+
5,95+
5,95+
0,00+
0,00+
0,00+
3,20+
449
550
92
IV/100/30/A
IV/100/30/A
IV/110/35/B
BEUK 1
BEUK 2
BEUK 3
BEUK 4
- roofing
- denaklith, dikte 10 cm
- gordingen
- spanbetonligger
- roofing
- denaklith, dikte 10 cm
- gordingen
- spanbetonligger
TRAPPEN : 17cm x 30cm
100
200
120
IEUWE OPENINGEN
NIEUWE OPENINGEN
NIEUWE OPENINGEN

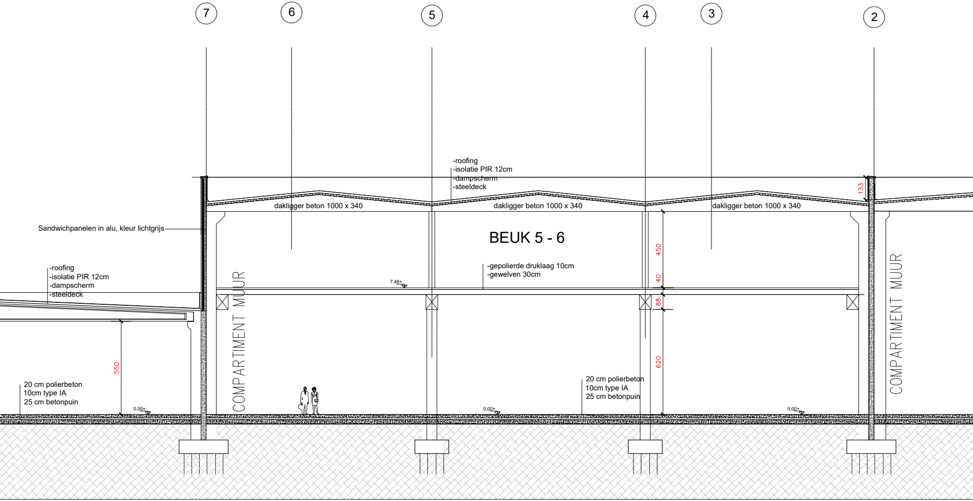
7
6
5
4
3
2
-roofing
-isolatie PIR 12cm
-dampscherm
-steeldeck
133
dakligger beton 1000 x 340
dakligger beton 1000 x 340
dakligger beton 1000 x 340
Sandwichpanelen in alu, kleur lichtgrijs
BEUK 5 - 6
450
-gepolierde druklaag 10cm
-gewelven 30cm
7,48+
40
88
-roofing
-isolatie PIR 12cm
-dampscherm
-steeldeck
COMPARTIMENT MUUR
COMPARTIMENT MUUR
550
620
20 cm polierbeton
10cm type IA
25 cm betonpuin
20 cm polierbeton
10cm type IA
25 cm betonpuin
0,00+
0,00+
0,00+

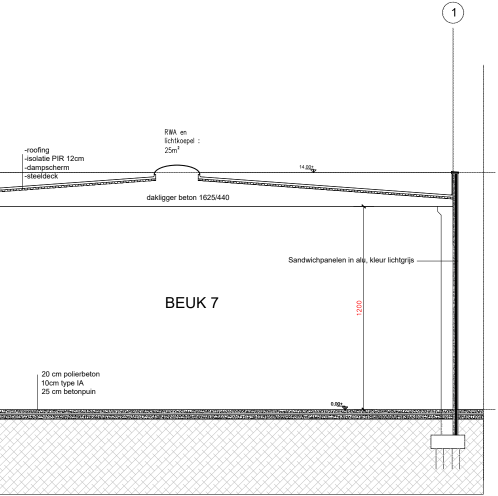
1
RWA en
lichtkoepel :
25m²
-roofing
-isolatie PIR 12cm
-dampscherm
-steeldeck
14.00+
dakligger beton 1625/440
Sandwichpanelen in alu, kleur lichtgrijs
BEUK 7
1200
20 cm polierbeton
10cm type IA
25 cm betonpuin
0,00+

schaal 1/100
0
50
100
200
300
400
500 cm

INDEX	DATUM	WIJZIGING	GETEKEND
-	-	-	-

ARCHITECT

ARCHITECTEN & INGENIEURS
BENELUXPARK 5
8500 KORTRIJK
T.+32 56 25 97 25
INFO@BUREAUDBG.BE
WWW.BUREAUDBG.BE

Bruno D'hondt
ir-architect
zaakvoerder

Xavier Beyens
architect
zaakvoerder

Dries Goesaert
ir-architect
zaakvoerder

BOUWHEER

ACN Clement
Lodewijk de Raetlaan 16-18-20
8870 Izegem
051313435

voor DE OPDRACHTGEVER,

ONTWERP :

BOUWEN VAN INDUSTRIE EN KANTOREN

BOUWPLAATS :

Lodewijk de Raetlaan 16-18-20
8870 Izegem
A306r²

DOEL PLAN

OMV : 2020108972

TITEL PLAN

SNEDE CC - NIEUWE TOESTAND
BA_bouwen van kantoren en industrie gebouw_S_N_4_10_snede CC

GETEKEND : EB
INGENIEUR :
DOSSIERNR./PLANNR. 2307
VOLGNR. BA
-
DATUM : 18/01/2021
SCHAAL : 1-100

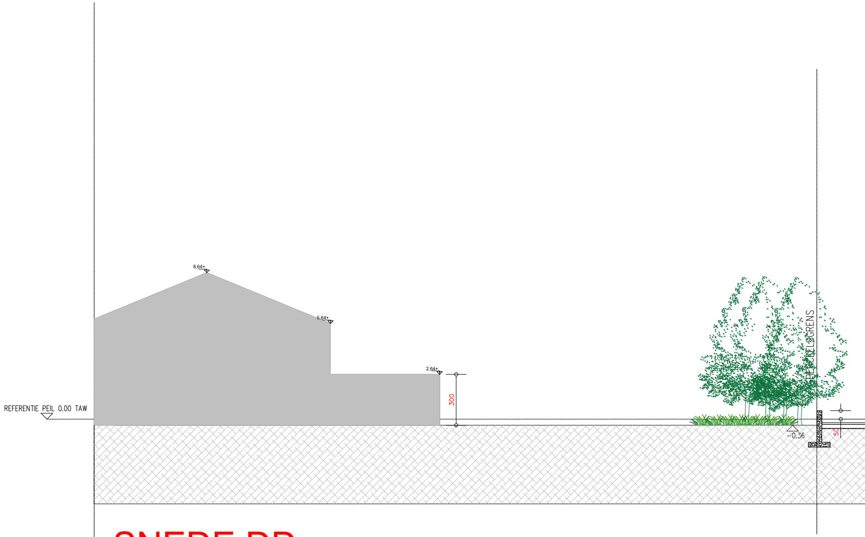
8,64+
5,64+
2,64+
300
REFERENTIE PEIL 0.00 TAW
PERCEELSGRENS
-0.36
50

SNEDE DD : NIEUWE TOESTAND

AANZICHT
NIEUWBOUW

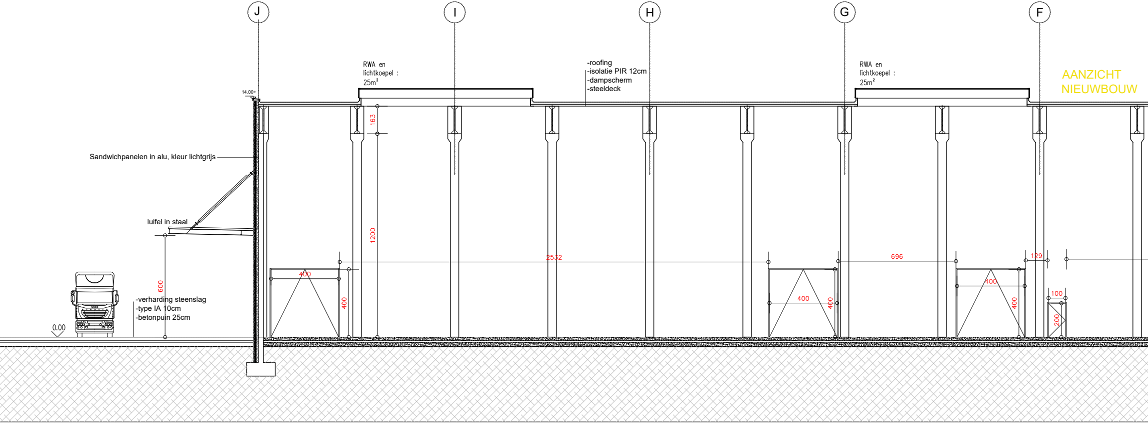
J
I
H
G
F
RWA en
lichtkoepel :
25m²
-roofing
-isolatie PIR 12cm
-dampscherm
-steeldeck
RWA en
lichtkoepel :
25m²
14.00+
Sandwichpanelen in alu, kleur lichtgrijs
luifel in staal
163
1200
2532
696
129
400
400
400
400
400
400
100
200
600
-verharding steenslag
-type IA 10cm
-betonpuin 25cm
0.00

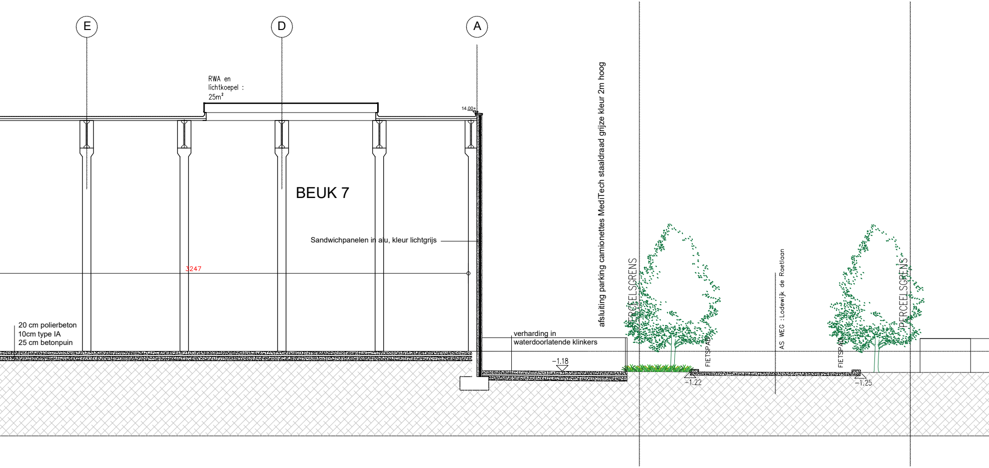
E
D
A
RWA en
lichtkoepel :
25m²
14.00+
BEUK 7
Sandwichpanelen in alu, kleur lichtgrijs
3247
20 cm polierbeton
10cm type IA
25 cm betonpuin
afsluiting parking camionettes MediTech staaldraad grijze kleur 2m hoog
verharding in
waterdoorlatende klinkers
−1.18
PERCEELSGRENS
FIETSPAD
−1.22
AS WEG :Lodewijk de Raetlaan
FIETSPAD
−1.25
PERCEELSGRENS

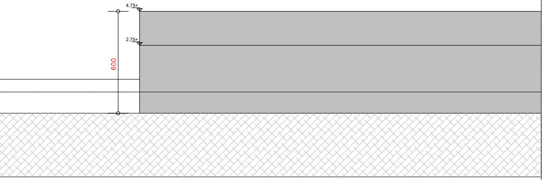

schaal 1/100
0
50
100
200
300
400
500 cm

INDEX	DATUM	WIJZIGING	GETEKEND
-	-	-	-

ARCHITECT

D'HONDT
BEYENS
GOESAERT
ARCHITECTEN & INGENIEURS

ARCHITECTEN & INGENIEURS
BENELUXPARK 5
8500 KORTRIJK
T.+32 56 25 97 25
INFO@BUREAUDBG.BE
WWW.BUREAUDBG.BE

Bruno D'hondt
ir-architect
zaakvoerder

Xavier Beyens
architect
zaakvoerder

Dries Goesaert
ir-architect
zaakvoerder

BOUWHEER

ACN Clement
Lodewijk de Raetlaan 16-18-20
8870 Izegem
051313435

voor DE OPDRACHTGEVER,

....

ONTWERP :

BOUWEN VAN INDUSTRIE EN KANTOREN

BOUWPLAATS :

Lodewijk de Raetlaan 16-18-20
8870 Izegem
A306r²

DOEL PLAN

OMV : 2020108972

TITEL PLAN

SNEDE DD - NIEUWE TOESTAND
BA_bouwen van kantoren en industrie gebouw_S_N_4_11_snede DD

GETEKEND : EB	INGENIEUR :	DOSSIERNR./PLANNR. 2307	VOLGNR. BA
DATUM : 18/01/2021	SCHAAL : 1-100	-	

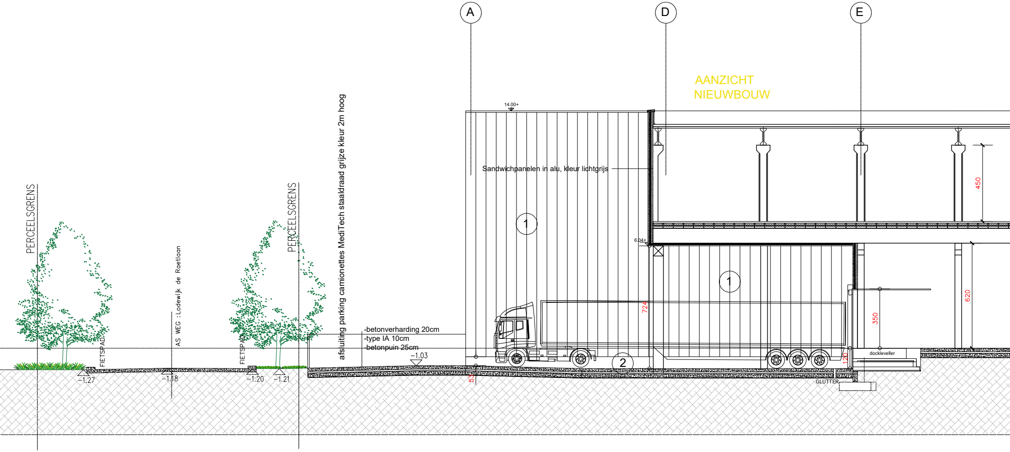
A
D
E
AANZICHT
NIEUWBOUW
14.00+
Sandwichpanelen in alu, kleur lichtgrijs
1
1
2
6.04+
450
620
350
724
120
53
dockleveller
GLUTTER
PERCEELSGRENS
PERCEELSGRENS
AS WEG : Lodewijk de Roetloan
FIETSPAD
FIETSPAD
afsluiting parking camionettes MediTech staaldraad grijze kleur 2m hoog
-betonverharding 20cm
-type IA 10cm
-betonpuin 25cm
-1.03
-1.27
-1.18
-1.20
-1.21

NEDE EE :
IEUWE
OESTAND

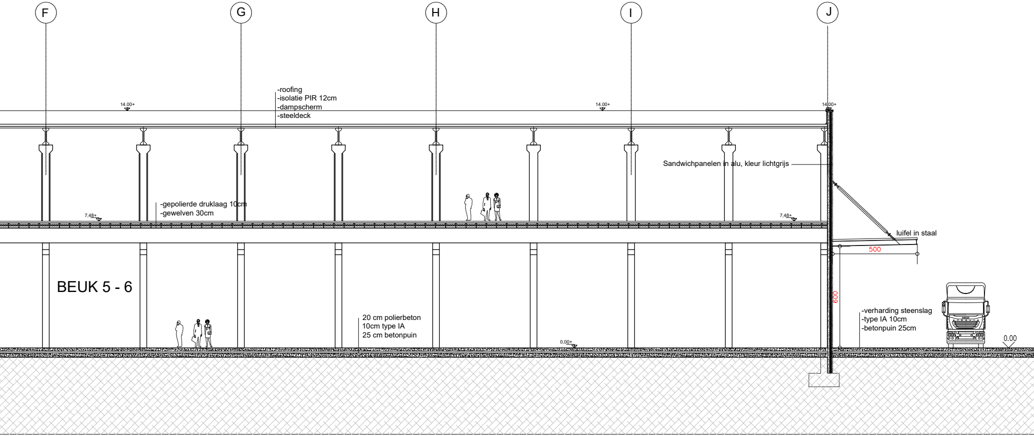
F
G
H
I
J
-roofing
-isolatie PIR 12cm
-dampscherm
-steeldeck
14.00+
14.00+
14.00+
Sandwichpanelen in alu, kleur lichtgrijs
-gepolierde druklaag 10cm
-gewelven 30cm
7,48+
7,48+
luifel in staal
500
600
BEUK 5 - 6
20 cm polierbeton
10cm type IA
25 cm betonpuin
0,00+
-verharding steenslag
-type IA 10cm
-betonpuin 25cm
0.00

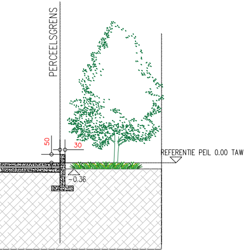
PERCEELSGRENS
50
30
REFERENTIE PEIL 0.00 TAW
-0.36

schaal 1/100

0 50 100 200 300 400 500 cm

INDEX	DATUM	WIJZIGING	GETEKEND
-	-	-	-

ARCHITECT

ARCHITECTEN & INGENIEURS

BENELUXPARK 5
8500 KORTRIJK
T.+32 56 25 97 25
INFO@BUREAUDBG.BE

WWW.BUREAUDBG.BE

D'HONDT
BEYENS
GOESAERT
ARCHITECTEN & INGENIEURS

Bruno D'hondt
ir-architect
zaakvoerder

Xavier Beyens
architect
zaakvoerder

Dries Goesaert
ir-architect
zaakvoerder

BOUWHEER

ACN Clement
Lodewijk de Raetlaan 16-18-20
8870 Izegem
051313435

voor DE OPDRACHTGEVER,

....

ONTWERP :

BOUWEN VAN INDUSTRIE EN KANTOREN

BOUWPLAATS :

Lodewijk de Raetlaan 16-18-20
8870 Izegem
A306r²

DOEL PLAN

OMV : 2020108972

TITEL PLAN

SNEDE EE - NIEUWE TOESTAND
BA_bouwen van kantoren en industrie gebouw_S_N_4_12_snede EE

GETEKEND : EB

INGENIEUR :

DOSSIERNR./PLANNR. 2307

VOLGNR. BA

DATUM : 18/01/2021

SCHAAL : 1-100

-