





ARCHEOLOGIENOTA - BIJLAGEN PELT – LIEVEN BAUWENSLAAN

J. CLAESEN, B. VAN GENECHTEN,
E. AUDENAERT & K. BOUCKAERT


FEBRUARI 2021

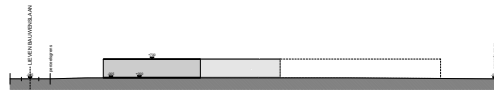


TERREINPROFIEL vergund
schaal 1:500

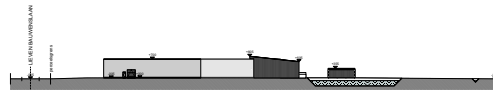

TERREINPROFIEL bestaand
schaal 1:500

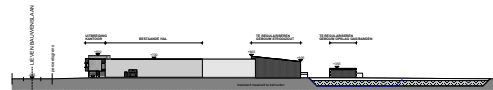

TERREINPROFIEL nieuw
schaal 1:500

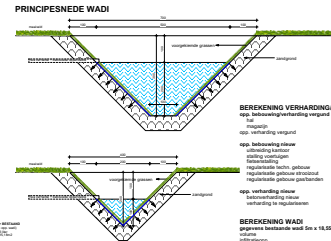


BEREKENING VERHARDING/GEBOUW


opp. betonverharding vergund	418m ² (0.3% = 125m ²)
hal	125m ²
magazijn	118m ²
opp. verharding vergund	188m ²
opp. betonverharding nieuw	215m ²
opp. verharding nieuw	519m ²
betonverharding nieuw	254m ²
verharding te regulariseren	259m ²

BEREKENING WADI


gegevens bestaande wadi 5m x 18,5m (sect. vergunde wadi van 125m ²)	
volume	102.588 liter
infiltratieopp.	107.7m ²
gegevens nieuwe wadi	
volume	7321.5m ³ x 25 liter/m ² = 183.037.5 liter
7321.5m ³ / 25m ² = 292.86m ²	
gegevens nieuwe + bestaande wadi (sect. vergunde wadi van 125m ²)	
volume	286.733 liter = 183.037.5 liter
infiltratieopp.	286.4m ² = 202.85m ²

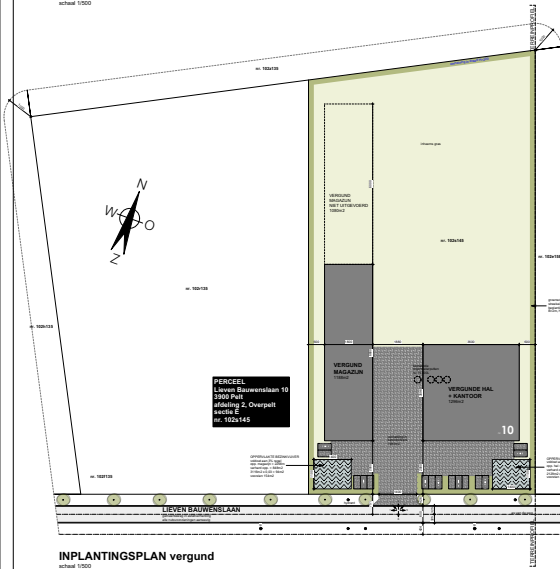

INPLANTINGSPLAN vergund
schaal 1:500

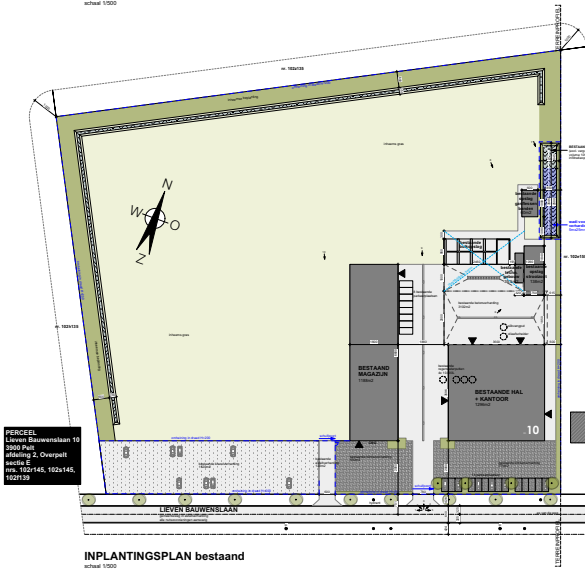

INPLANTINGSPLAN bestaand
schaal 1:500

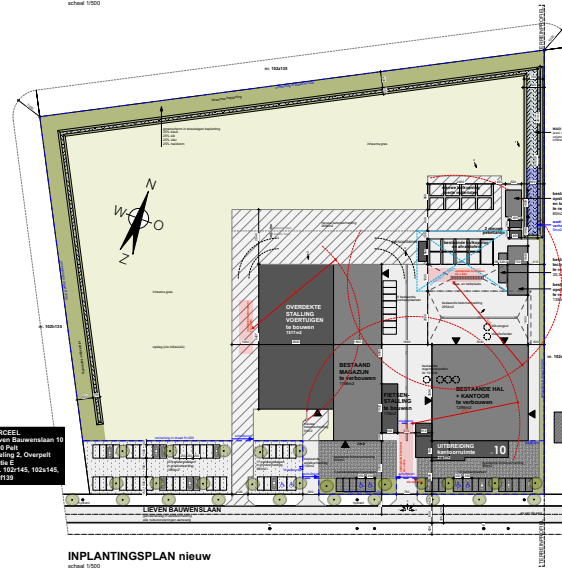

INPLANTINGSPLAN nieuw
schaal 1:500

- LEGENDE plannen**
- sandwichpaneel
 - metsewerk
 - bestaand sandwichpaneel/metsewerk
 - houten gevelbekleding
 - isolatie
 - beton
 - afvoer regenwater
 - afvoer afvalwater
 - draadomheining
- LEGENDE inplanting**
- klinkerverharding grps
 - klinkerverharding armatex
 - betonverharding bestaand
 - betonverharding nieuw
 - inheems gras
 - inheemse beplanting
 - wadi

VOOR DE UITVOERING DIEN TE WORDEN NAGEGAAN
OF ALLE BOUWELEMENTEN VOLDOEN AAN DE EISEN
VOOR DE ENERGIEPRESTATIE EN HET BINNENKLIJMAAT
(EPB-regelgeving)

AANVRAAG STEDENBOUWKUNDIGE VERGUNNING

PROVINCE LIMBURG
GEMEENTE Pelt
BOUTERREIN LIEVEN BAUWENSLAAN 10 - 3900 PELT
KADAstraal afdeling 2, sectie E, nrs. 102x145, 102x145, 102x139
OPRACHTGEVER Gemeentebestuur Pelt
Oude Markt 2
3900 Overpeil


voor afbeeld


o projectstudie	INPLANTING VERGUND	1:500	12/08/2020	BA
o voorontwerp	INPLANTING BESTAAND	1:500	2019.032	5
o bestaand	TERREINPROFIEL VERGUND	1:500		
o bestaand	TERREINPROFIEL BESTAAND	1:500		
o uitwerking	TERREINPROFIEL NIEUW	1:500		
o in kaart				

VERBOUWING KANTOORGEBOUW • UITBREIDING INDUSTRIEL
• REGULARISATIE

ARCHITECTEN NOVA-ZEMBLA
nova-zembla.be

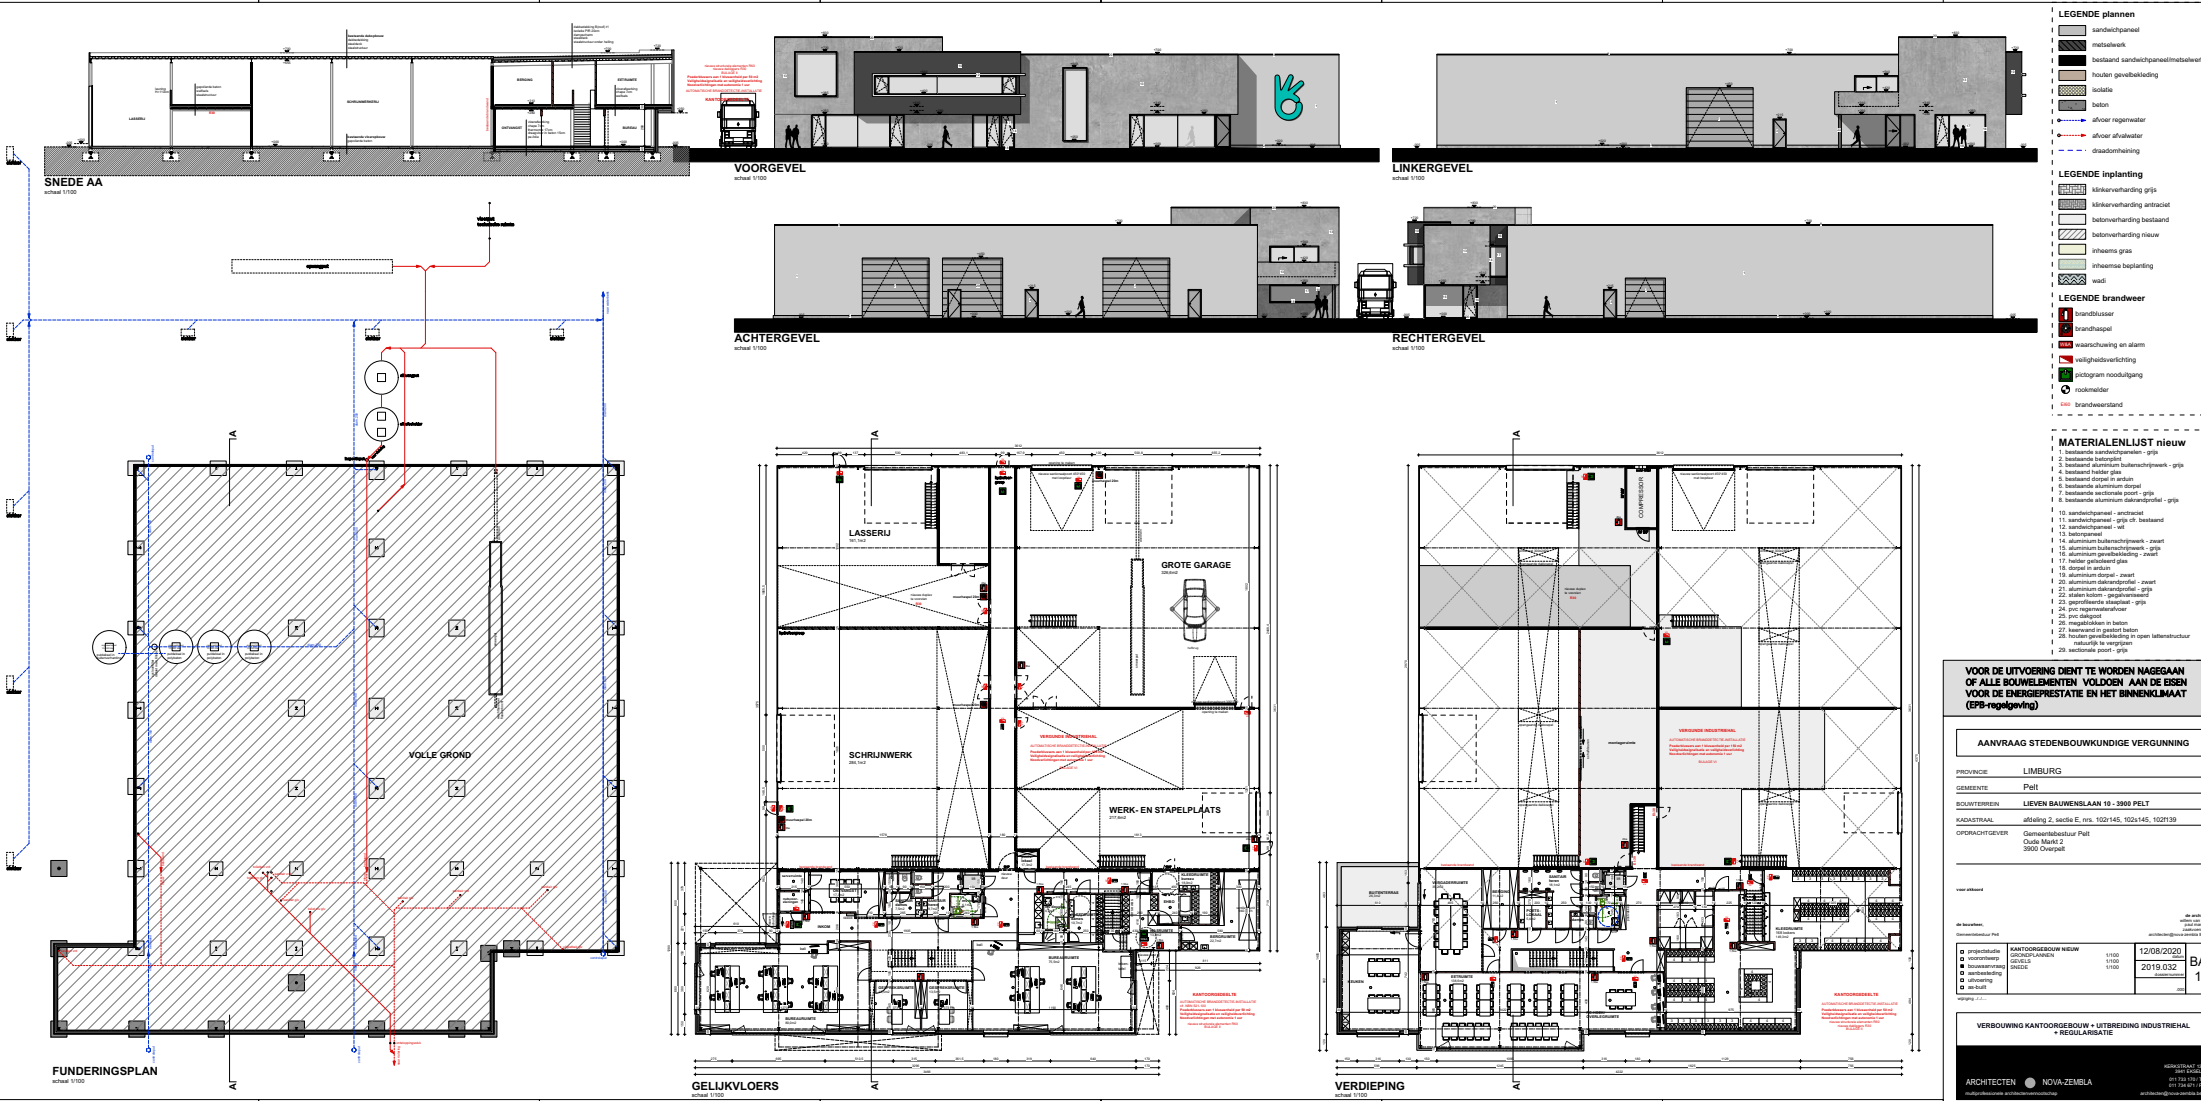


AANVRAAG STEDENBOUWKUNDIGE VERGUNNING

PROVINCE LIMBURG
GEMEENTE Pelt
BOUWTERREIN LIEVEN BAUWENLAAN 10 - 3900 PELT
KADASTRAAL afdeling 2, sectie E, nrs. 102146, 102145, 102139
OPDRACHTGEVER Gemeentebestuur Pelt
Oude Markt 3
3900 Overpelt


VERBOUWING KANTOORBOUW + UITBREIDING INDUSTRIEL
REGULASIE

ARCHITECTEN NOVA-ZEMBLA

12018/2020
2019.032
2019.032

BA 1

[illegible]