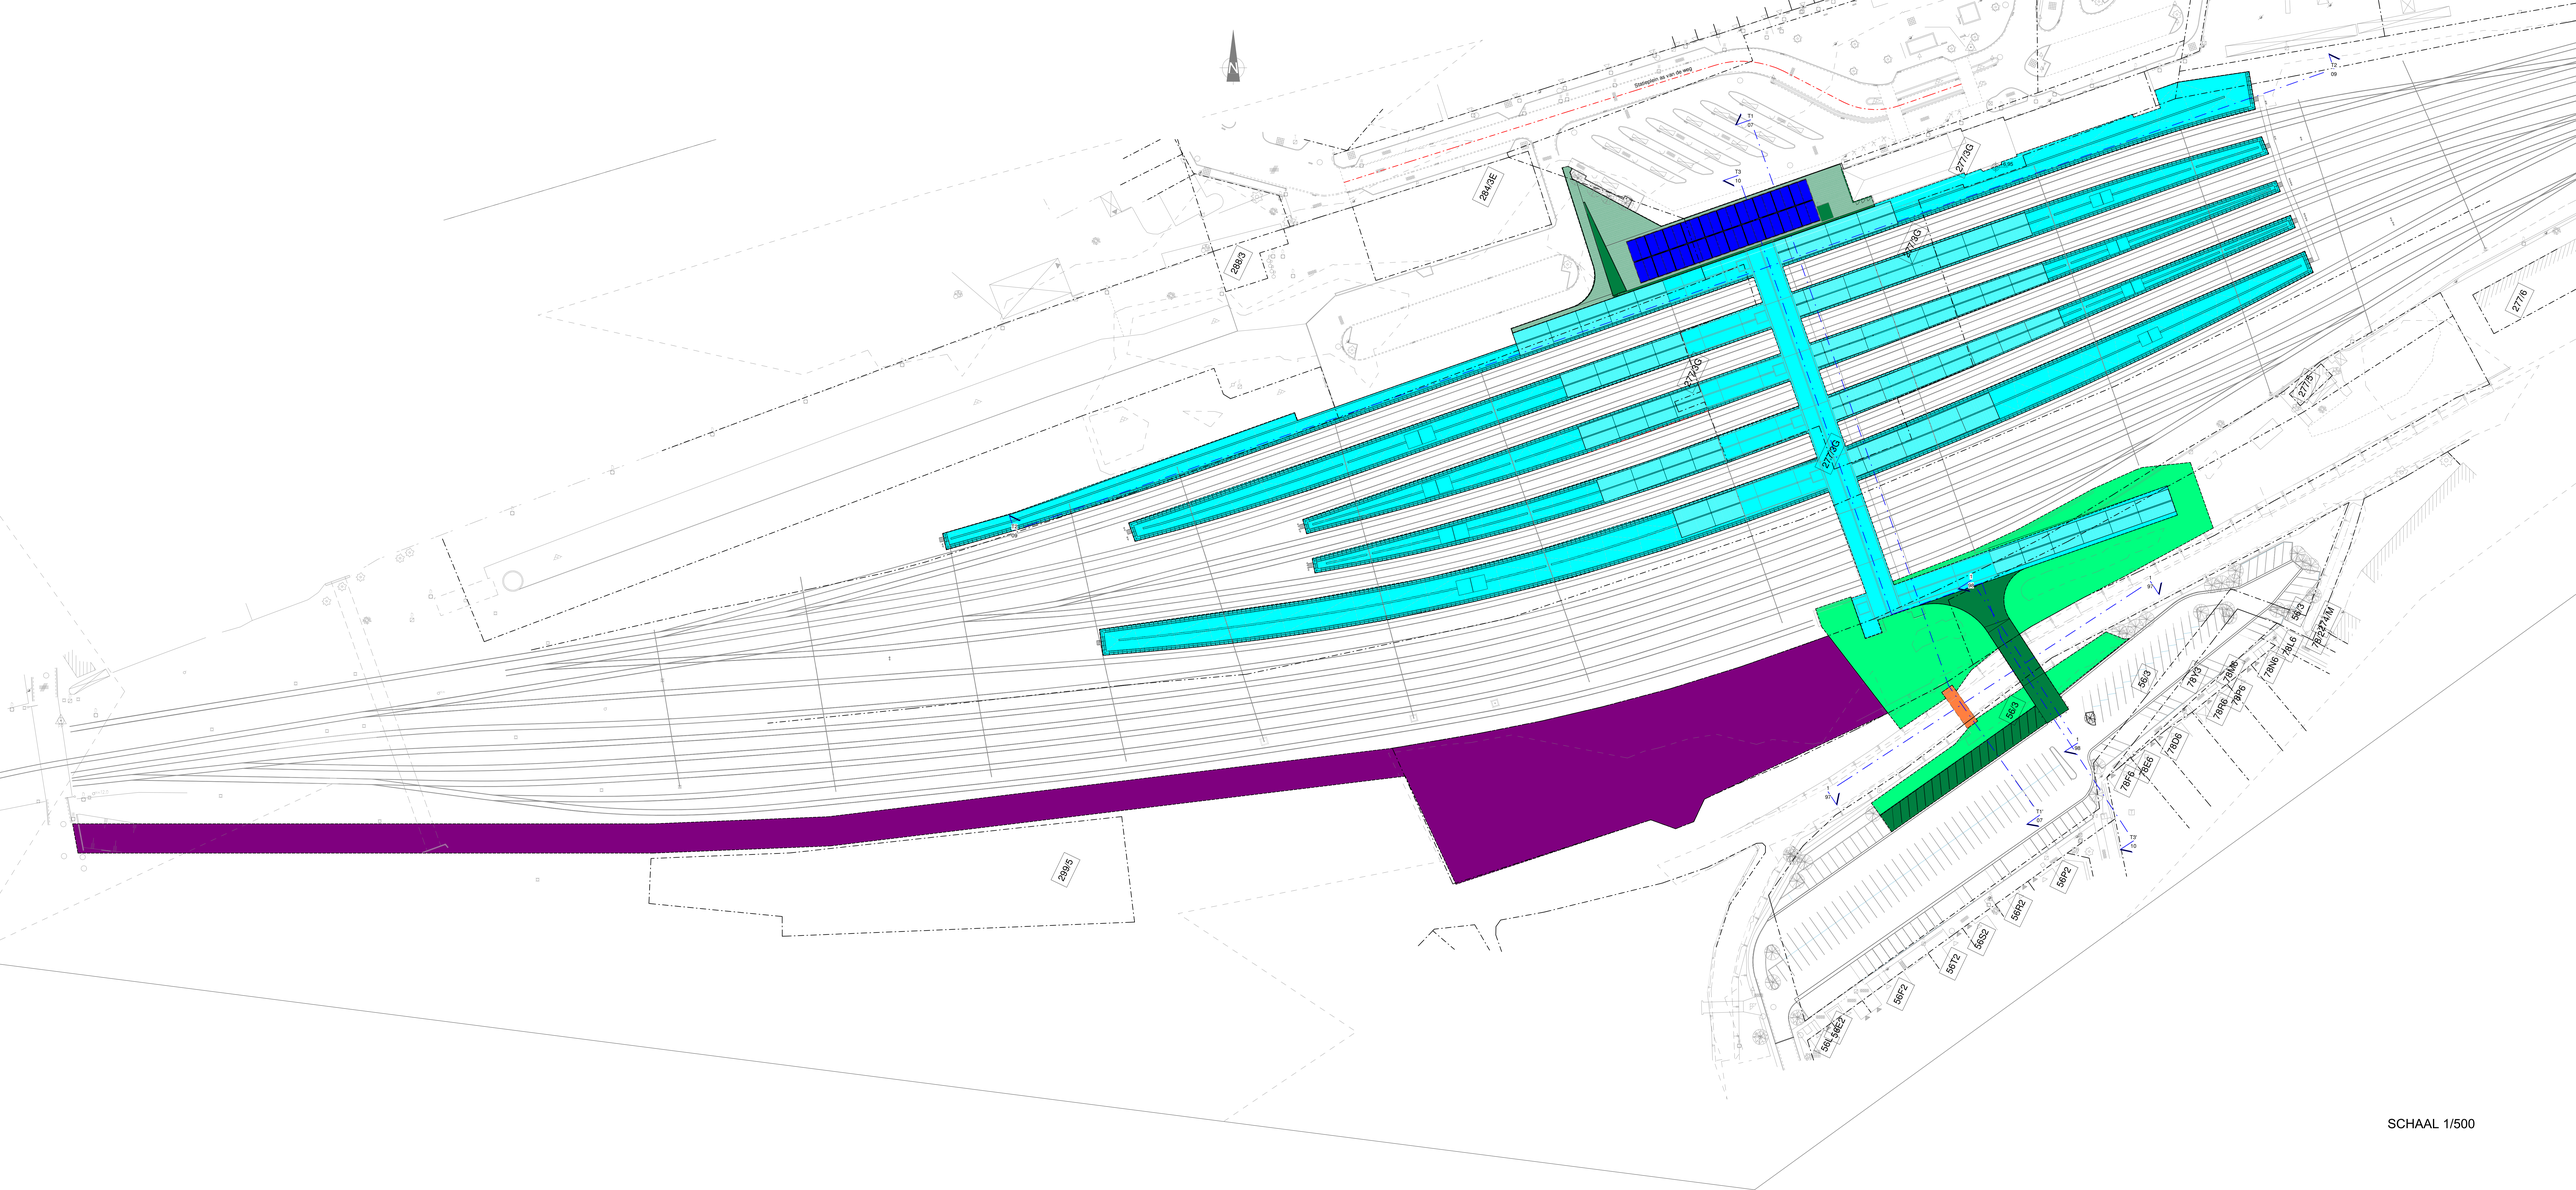
N
2774G
2776

SCHAAL: 1/200

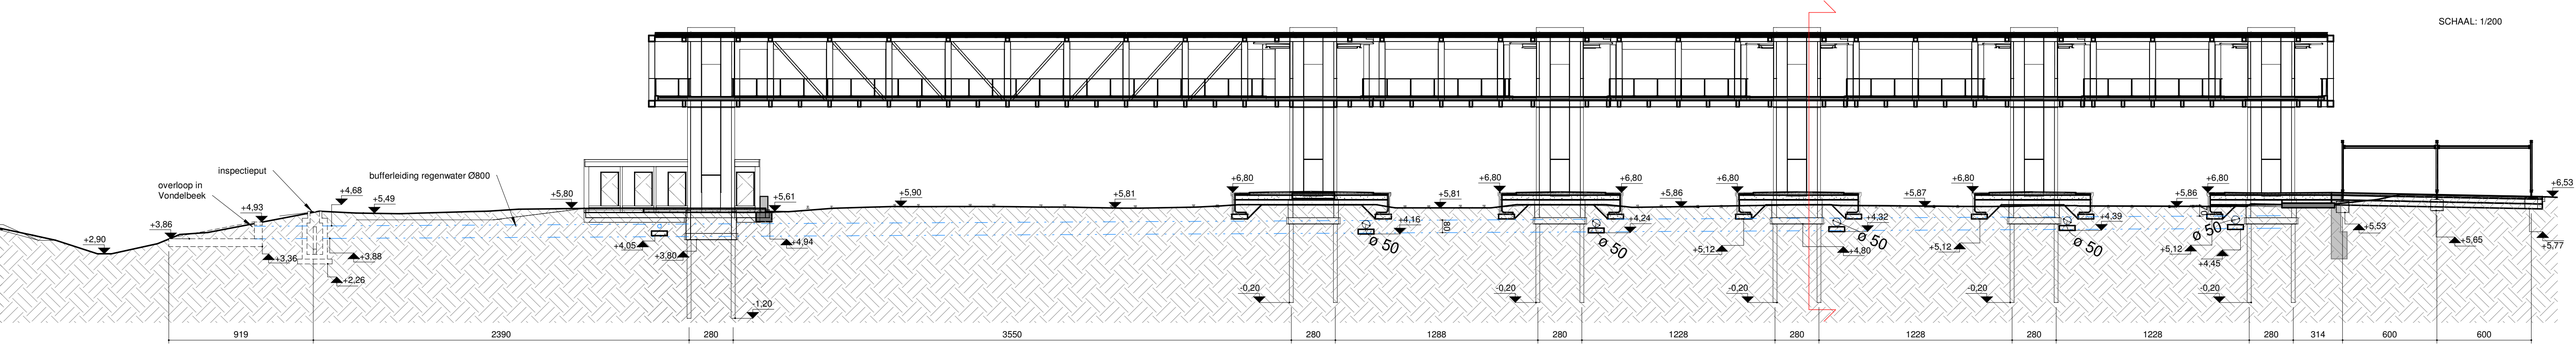
overloop in Vondelbeek
inspectieput
bufferleiding regenwater Ø800
+2.90
+3.86
+4.93
+4.68
+5.49
+5.80
+3.36
+3.88
+2.26
+4.05
+3.80
+5.61
+4.94
1.20
+5.90
+5.81
+6.80
-0.20
+4.16
+5.81
+6.80
-0.20
+4.24
+5.86
+6.80
-0.20
+4.32
+5.12
+4.80
+5.87
+6.80
-0.20
+4.39
+5.12
+5.86
+6.80
-0.20
+4.45
+5.12
+5.53
+5.65
+6.53
+5.77
Ø 50
919
2390
280
3550
280
1288
280
1228
280
1228
280
1228
280
314
600
600