

PROVINCIE OOST-VLAANDEREN
 GEMEENTE EVEREGEM
 KADASTRAAL Evergem, 2de Afdeling, Sectie D,
 nrs. 667/e2 en 667/g2.

OPMETTINGSPLAN


Perceel grond met woning,
 gelegen aan Eliso nr. 20.

OPPERVLAKTE : 6002,49 m²

gemaakt door: Paul Caus (landmeter-expert)
 BA WILLE-CAUS Beeldig door de rechtbank van
 20 Lovendegem Eerste Afdeling te Gent.
 09/272.05.44 LAN 040751
 Accountnummer 146

LIGGINGSPLAN

Schaal : 1/2000

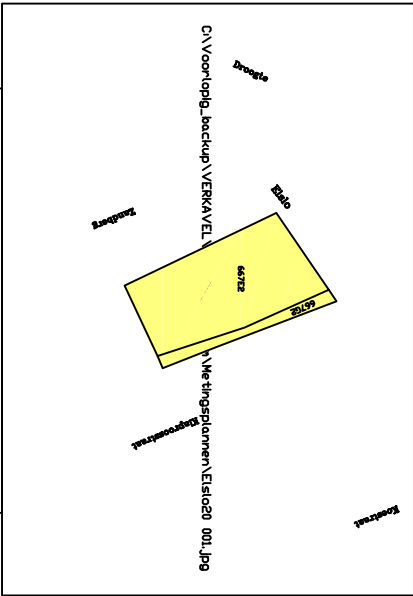



PNR	X	Y	OMSCHRIJVING
0001	969,46	1011,00	RODILIJN
0002	982,27	1095,02	OPMETTINGSPUNNEN (niet)
0003	988,43	1117,92	OPMETTINGSPUNNEN (niet)
0004	1042,30	1110,68	OPMETTINGSPUNNEN (niet)
0005	1023,13	1012,02	OPMETTINGSPUNNEN (niet)
0006	1031,11	1027,92	OPMETTINGSPUNNEN (niet)
0007	960,52	1027,92	OPMETTINGSPUNNEN (niet)
0008	960,52	1027,92	OPMETTINGSPUNNEN (niet)
0009	1019,15	1057,98	OPMETTINGSPUNNEN (niet)



OPMERKING

LEGENDA

- : nieuwe grenspaal
- : grenspunt
- : afsluiting
- : haag
- : niet-gematerialiseerde kadestrale grens
- : kadestralnummer
- : bestaande bebouwing
- : buitenruimte
- Op : inspectiepost ribbetting
- H : brandkraan
- VP : verlichtingspaal
- ⊙ : boom

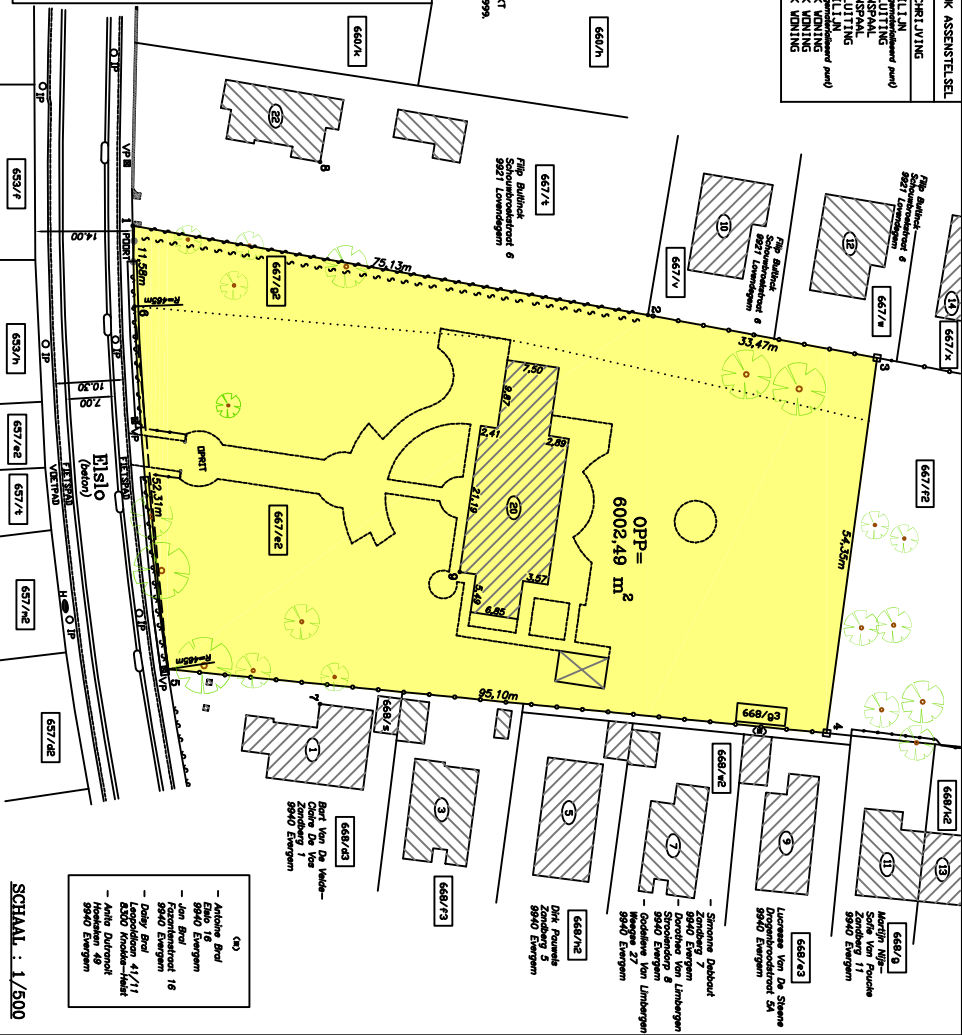

SCHAAL : 1/500