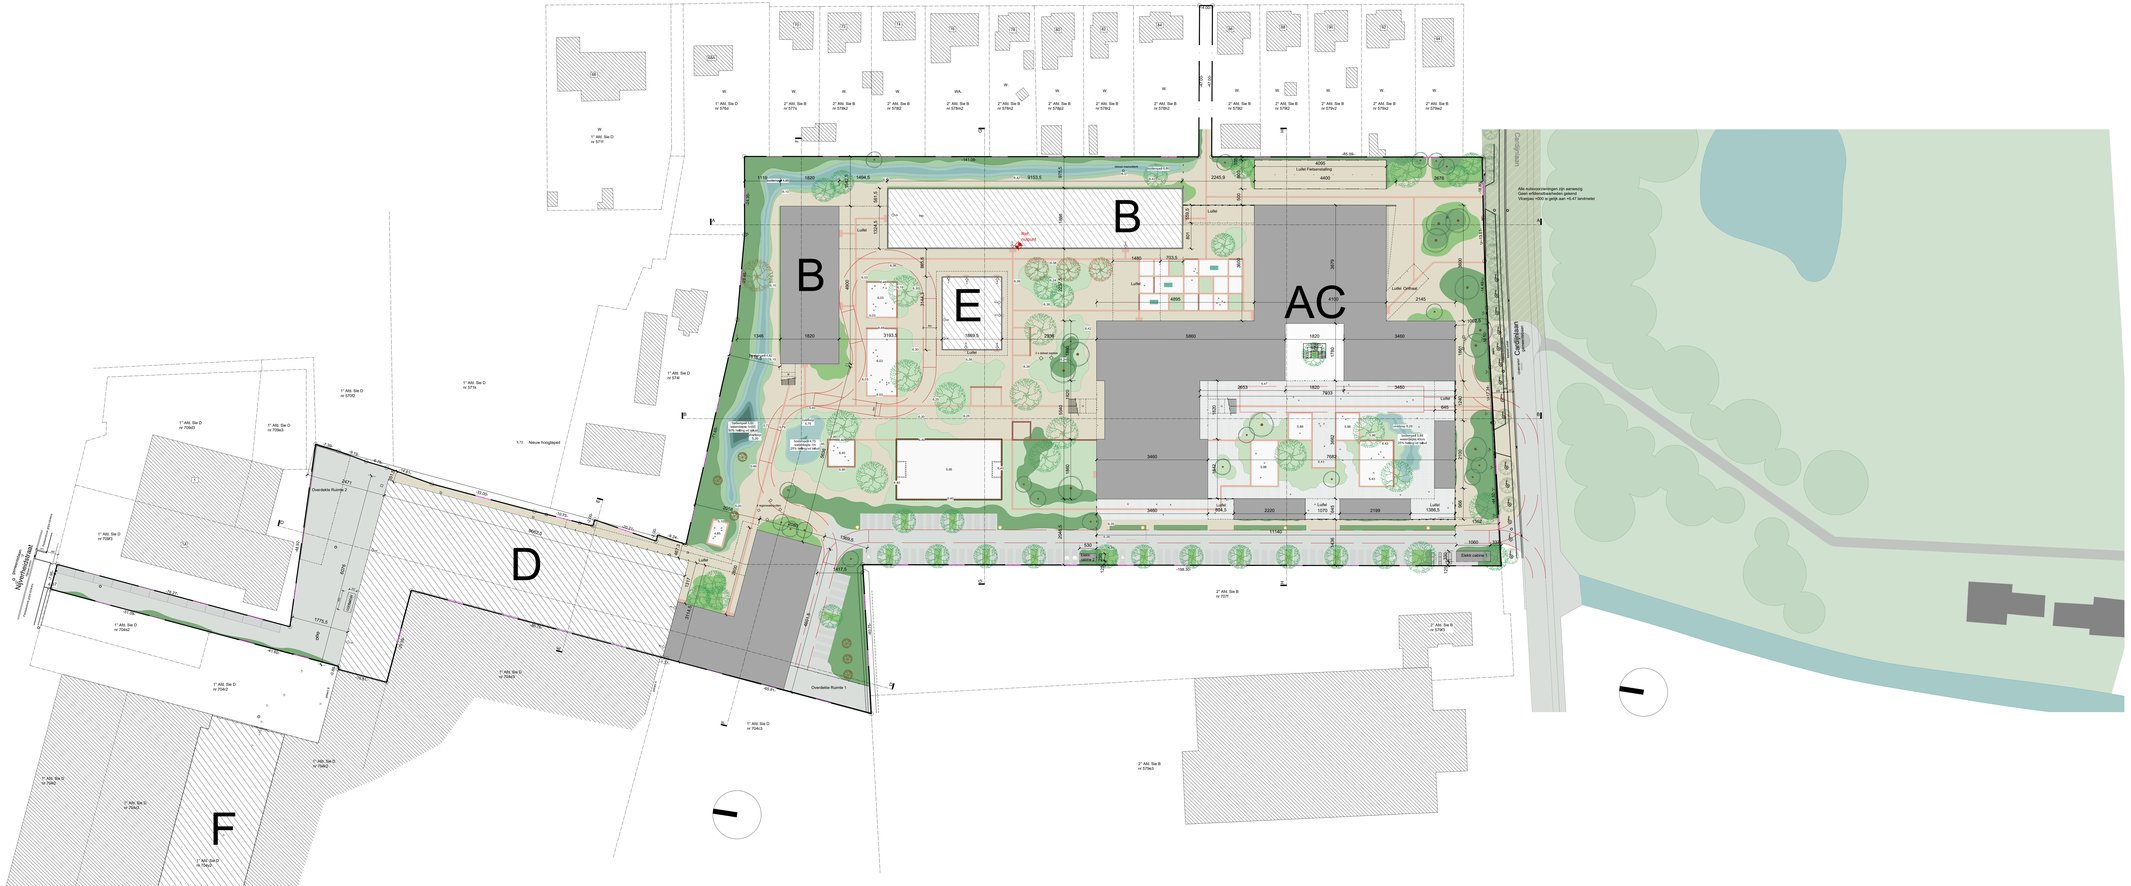
B
B
E
AC
D
F
Cardijnlaan
Nieuwbouwlaan
Overdekte Ruimte 1
Overdekte Ruimte 2
Nieuw hoogspeel
Alle nutsvoorzieningen zijn aanwezig
Geen erfdienstbaarheden gekend
Vloerpas +000 is gelijk aan +6,47 landmeter
Lucht Fietsenstalling
4400
4095
Lucht Overhaal
2145
Lucht
Lucht Gebouw
Elektr.cabine 1
Elektr.cabine 2
Hoofd-ingang
Nut. ruimte
Ci-deur open
1° Afd. Sw D nr 570/2
2° Afd. Sw B nr 578/2
1° Afd. Sw D nr 707/2
1° Afd. Sw D nr 706/2
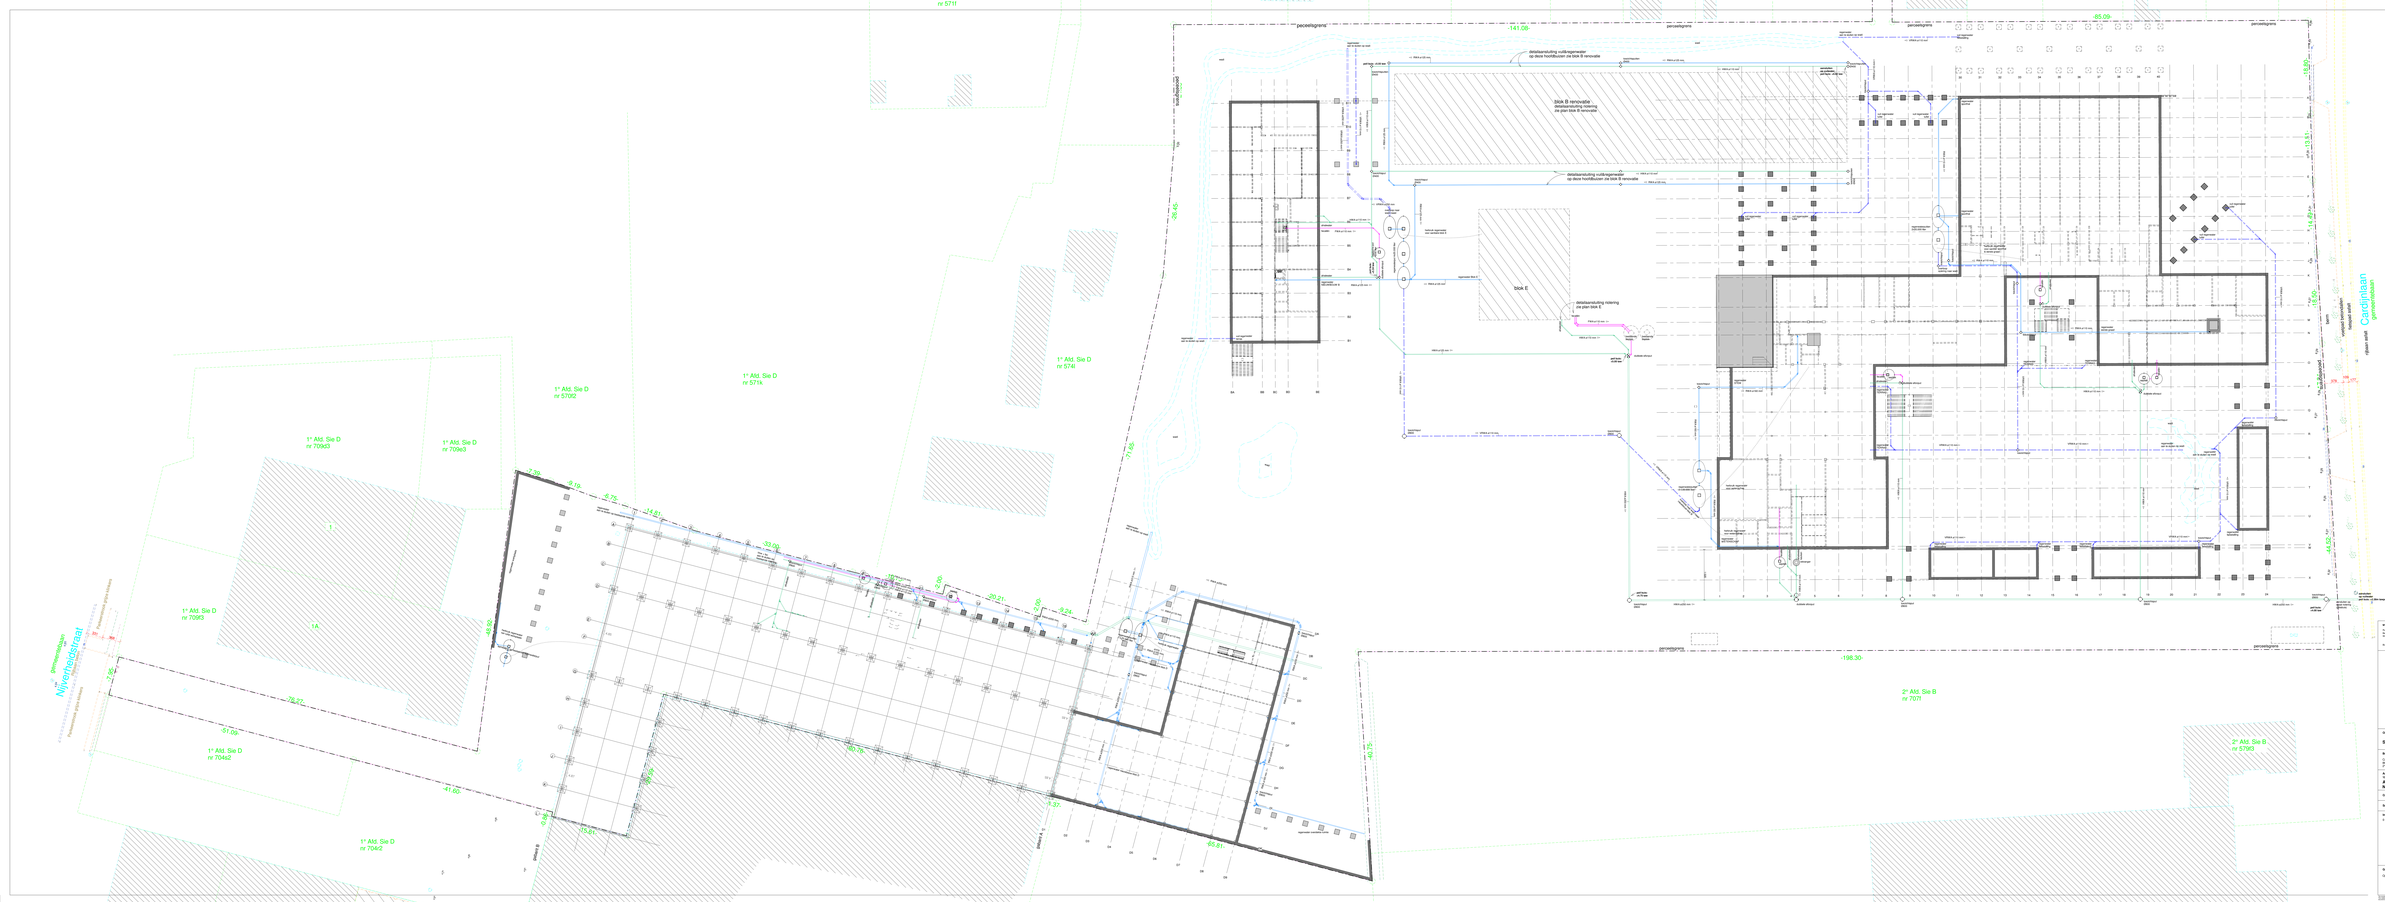
Nijverheidstraat
Cardijnlaan
perceelgrens
blok B renovatie
blok E
1e Afd. Sie D
nr 571l
nr 571k
nr 574l
nr 570/2
nr 709/3
nr 704/2
2e Afd. Sie B
nr 701/l
nr 579/3
-141.08
-45.09
-198.30
-44.42
-60.81
-31.09
-41.00
-46.66
-26.97
-20.21
-33.09
-14.81
-6.72
-6.19
-7.39
-7.85
-7.46
-7.37
-10.75
-10.70
-10.61
-13.51
-14.64
-16.00
-17.85
-20.45
-24.34
-29.25
-29.40
-29.45
