

Provincie : West-Vlaanderen
Arrondissement : Tielt

Stad
TIELT

Doosier : 12.21

Aantal plans : 6

Oppervlakte m² : 1.26

Plan nr. : 1

Prijs : €

liggingsplan

grondplan ontworpen toestand

InfraBureau DEMEY

Beversesteenweg 314 - 8800 ROESELARE

studie@demey.be

www.demey.be

Ir. F. DEMEY, zaakvoerder

Uitrustingswerken in de verkaveling
Bedevaartstraat

Datum	Historiek
06/03/2015	voorontwerp
27/08/2015	voorontwerp 2
24/09/2015	voorontwerp 3
08/11/2015	voorontwerp 4
18/11/2016	ontwerp

Gezien en goedgekeurd door de gemeenteraad van **Tielt**
in zitting van
i.o. De Secretaris
H. Vandendruwane

De Voorzitter-Burgemeester
E. De Rammelaere

De aannemer

Gezien en goedgekeurd door de
verkeerselaar :

Dumobil construct nv
Felix d'Hoopstraat 180
8700 Tielt

SPF

OV

OV

STAD ROESELARE
Ligingsplan schaal 1/20.000

LEGENDE ONTWERPEN TOESTAND


- rijweg van bitumineuze verharding:
 - toplaag 4cm asfaltbeton type A8-4C
 - onderlaag 5cm asfaltbeton type APO-A
 - 10cm steenslagmateriaal met continue korrelverdeling type IA
 - 25cm steenslagmateriaal met niet-continue korrelverdeling
 - 15cm onderfundering type I
- rijweg van bitumineuze verharding:
 - toplaag 4cm asfaltbeton type A8-4C
 - onderlaag 5cm asfaltbeton type APO-A
 - 35cm schraal beton
- rijweg van donkerbruine betonstraatsloten type A1, 220x110x100mm aan te leggen in halfsteensverband op 3cm zandcement en 20cm schraal beton
- verharding van grijs vierkante betonstraatsloten type A1, 220x220x80mm aan te leggen in halfsteensverband op 3cm zandcement en 20cm schraal beton
- parking van entreekeurige betonstraatsloten type A1, 220x110x100mm aan te leggen in halfsteensverband op 3cm zandcement en 20cm schraal beton
- voetpad van grijs vierkante betonstraatsloten type A1, 220x220x80mm aan te leggen in halfsteensverband op 3cm zandcement en 15m schraal beton
- voetpad van donkerbruine betonstraatsloten type A1, 220x110x80mm aan te leggen in halfsteensverband op 3cm zandcement en 15m schraal beton
- gazon
- versleivd gazon
- heesters
- haag
- ter plaatse vervaardigde trottoirband-watergreep van cementbeton
- watergreep van 2 betonstraatsloten type A1, 220x110x100mm op 2cm zandcement en 20cm schraal beton
- herstel bestaande watergreep type IE1, 300x200mm
- trottoirband type IE, 270x200mm
- trottoirband type ID1, 100x300mm
- trottoirband type ID3, 80x250mm
- D.W.A.-riolerig + toegangs- of verbindingspuit
- R.W.A.-riolerig + toegangs- of verbindingspuit
- ontworpen rooilijn
- grens verkaveling
- hoogstam
- trottoirpaaltje
- straatkolk + straatkolkaansluiting
- DWA wachtaansluiting + putje
- RWA wachtaansluiting + putje

Legende	Soort + maat	Plantdichtheid
HOOGSTAMMEN		
A.C.O.	Acer rubrum 'October Glory' 1214	
C.B.F.	Carpinus betulus 'Prins Forename' 1012	
T.C.B.	Tilia cordata 'Roter' 1214	
O.C.	Ostrya carpinifolia 1214	
U.C.	Ulmus 'Guttenleider' 1012	
HEESTERS		
H.H.A.	Hedera helix 'Amborescens' (30-40) Co	3m2
WAGEN		
C.B.	Carpinus betulus (8-80)	5m
NOTA :	Co : te leveren in container Alle heesters dienen ter hoogte van de voethuizen stations 1 gestektes te hebben.	

GRONDPLAN ONTWERPEN TOESTAND
schaal 1/250

Provincie : West-Vlaanderen Arrondissement : Tielt			
Stad TIELT			
Dossier : 12.21			
Aantal plans : 5	Plan nr. : 2		
Oppervlakte m² : 1.14	Prijs : €		
- grondplan bestaande toestand met bestaande hoogtepunten en aanduiding van de opbraak			
		Infrabureau DEMEY Beverssesteeuweg 314 , 8800 ROESELARE studio@demey.be www.demey.be  ir. F. DEMEY, zaakvoerder	
Uitrustingswerken in de verkaveling Bedevaartstraat			
Datum	Historiek		
05/03/2015	voortontwerp		
27/08/2015	voortontwerp 2		
24/09/2015	voortontwerp 3		
08/11/2015	voortontwerp 4		
18/11/2016	ontwerp		
Gezien en goedgekeurd door de gemeenteraad van Tielt In zitting van : i.o. De Secretaris H. Vandenberghe		De Voorzitter-Burgemeester E. De Rammelaere	
Gezien en goedgekeurd door de verkavelaar :		Dumobli construct nv Feltus d'Hoopstraat 150 8700 Tielt	
		REF DV DN	
		TIE1221-01-GR_C30.dwg	

Binnen de grens van de verharding zijn alle verhardingen, trottoirbanden en watergreppels op te breken

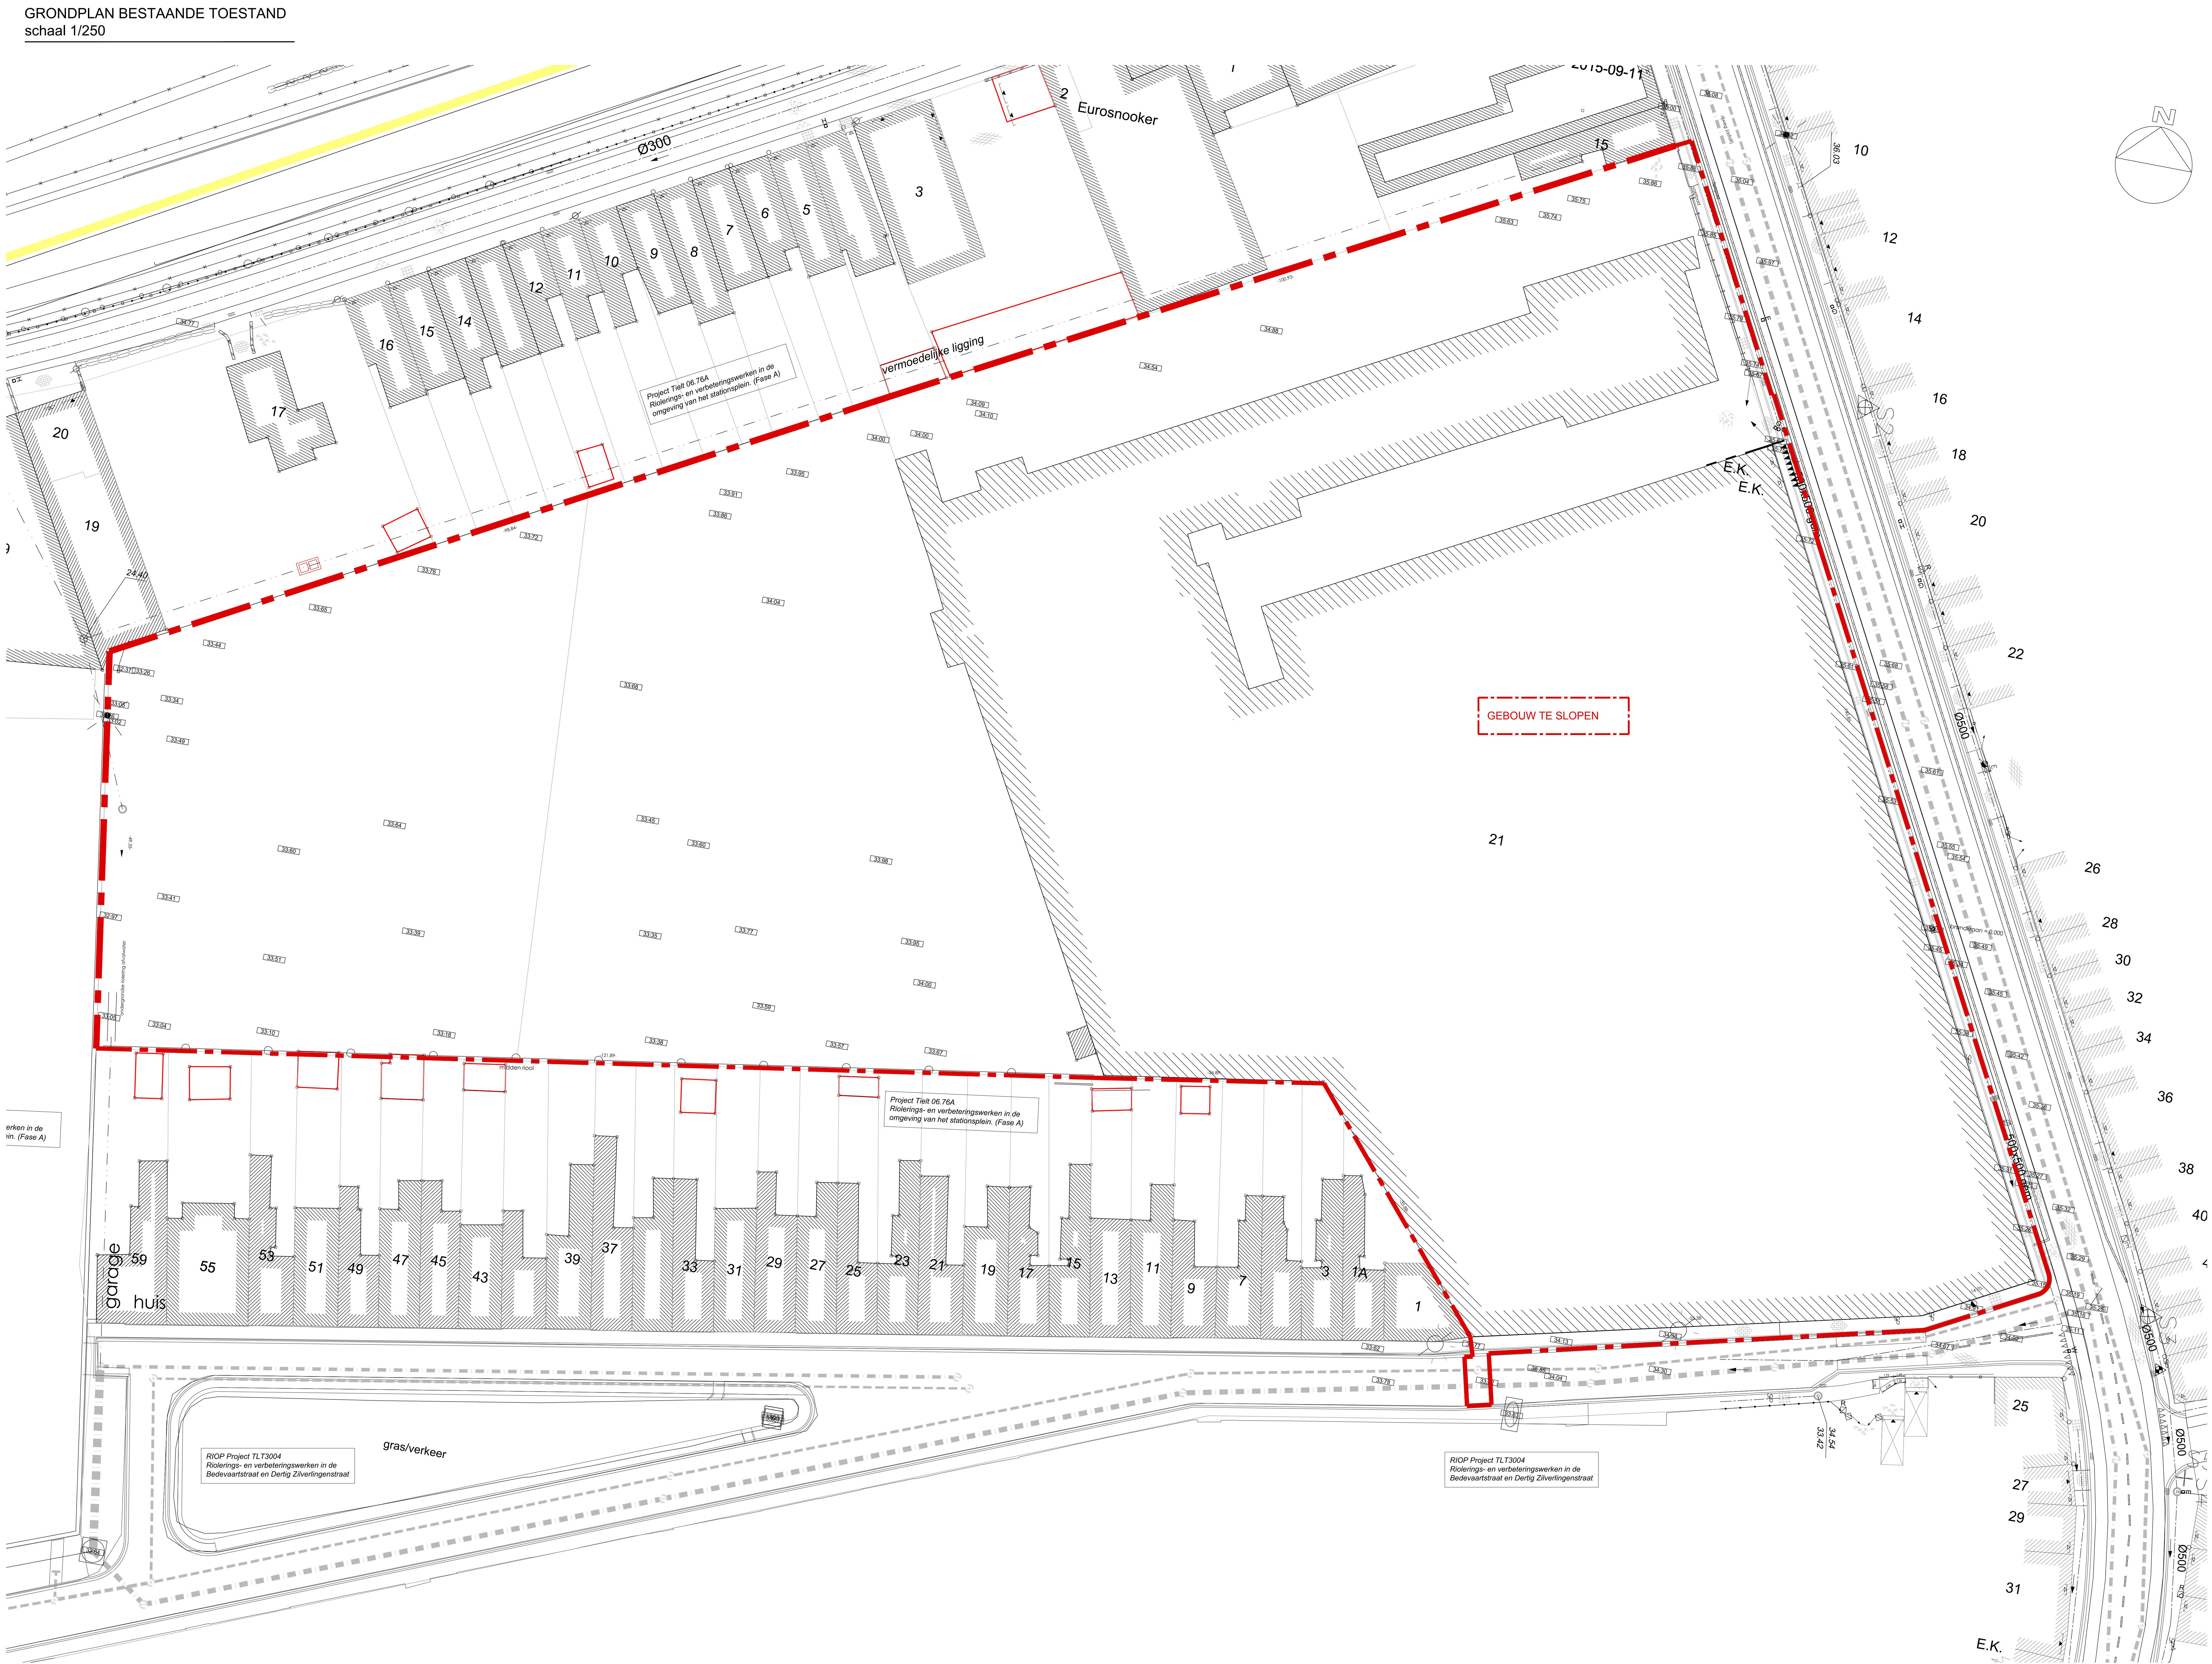

Provincie : West-Vlaanderen
Arrondissement : Tielt

Stad
TIELT

Dossier : 12.21

Aantal plans : 5

Plan nr. : 3

Oppervlakte m² : 0.59

Prijs : €

- modeldwarsprofielen
- details

Infrabureau DEMEY

Beversesteenweg 314 , 8800 ROESELARE

studie@bureau.demey.be

www.demey.be

ir. F. DEMEY, zaakvoerder

Uitrustingswerken in de verkaveling
Bedevaartstraat

Datum	Historiek
05/03/2015	voorontwerp
27/08/2015	voorontwerp 2
24/09/2015	voorontwerp 3
09/11/2015	voorontwerp 4
18/11/2016	ontwerp

Gezien en goedgekeurd door de gemeenteraad van Tielt
in zitting van
i.o. De Secretaris
H. Vandenbruwane

De Voorzitter-Burgemeester
E. De Rammelaere

De aannemer

Gezien en goedgekeurd door
de verkavelaar :

Dumobil construct nv
Felix d'Hoopstraat 180
8700 Tielt


REF

DV


DV

TIE1221-01-MD.dwg


MODELDWARSPROFIELEN schaal: 1/50

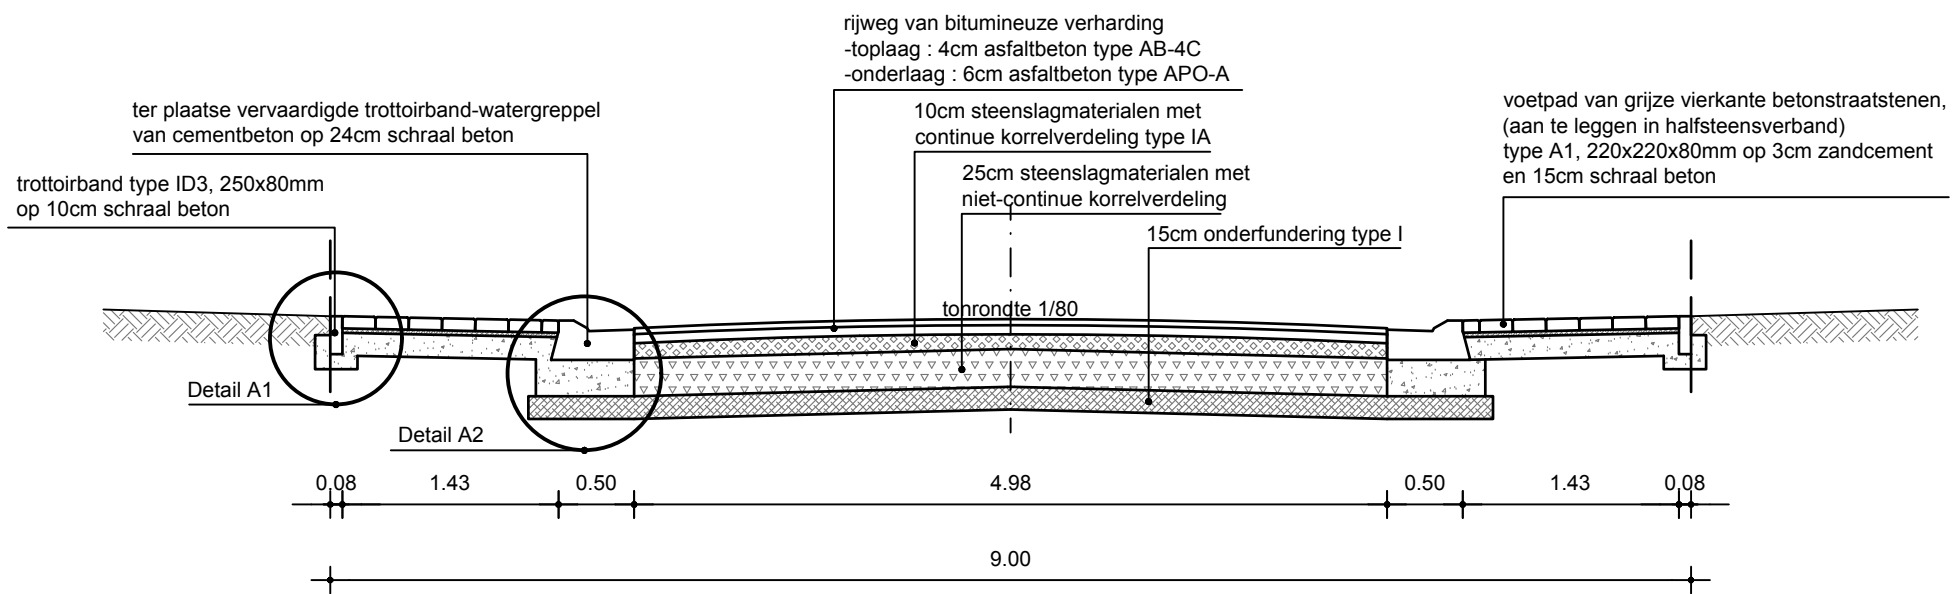


Snede A-A'

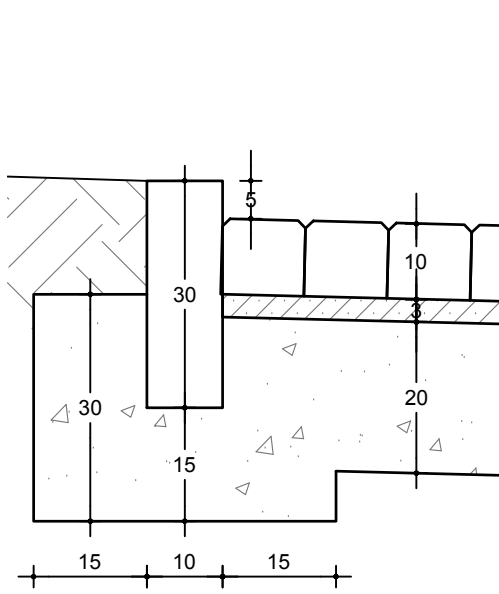


Detail B1 schaal 1/10

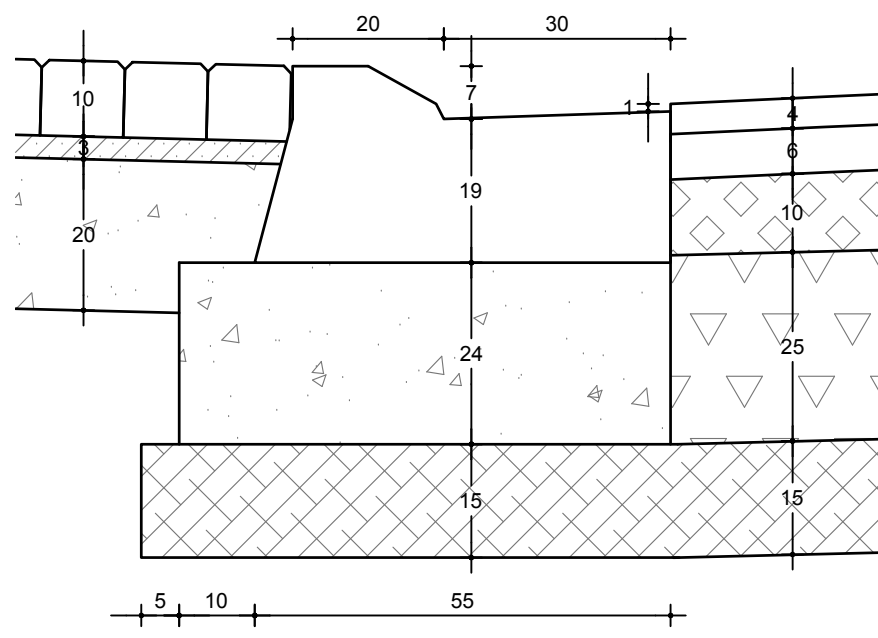


Detail B2 schaal 1/10

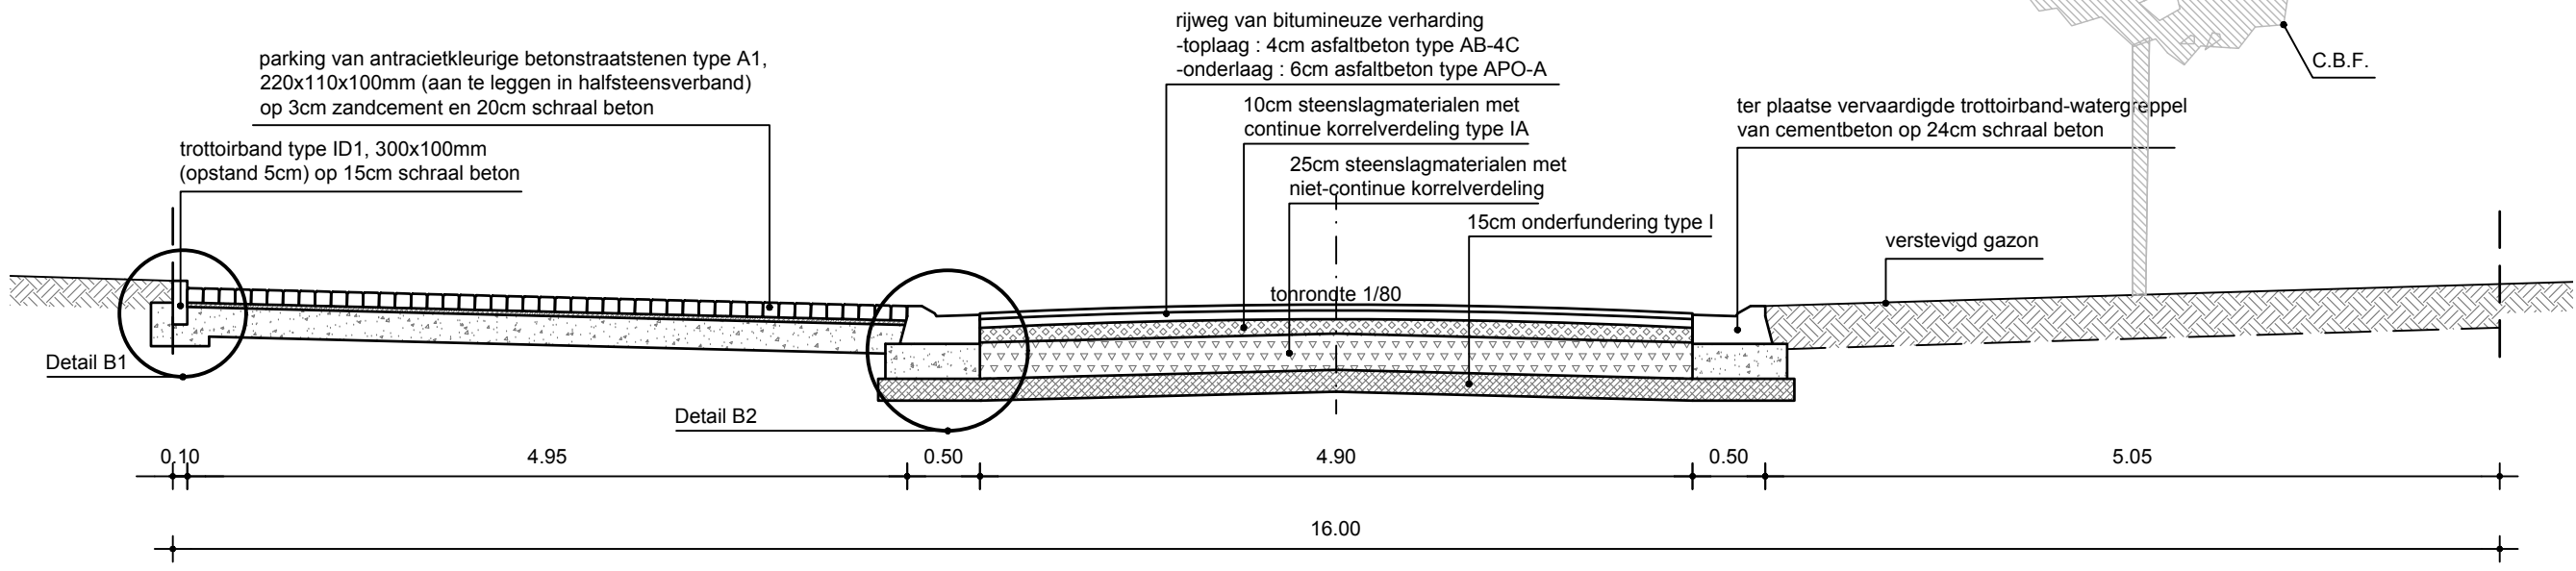


Snede B-B'

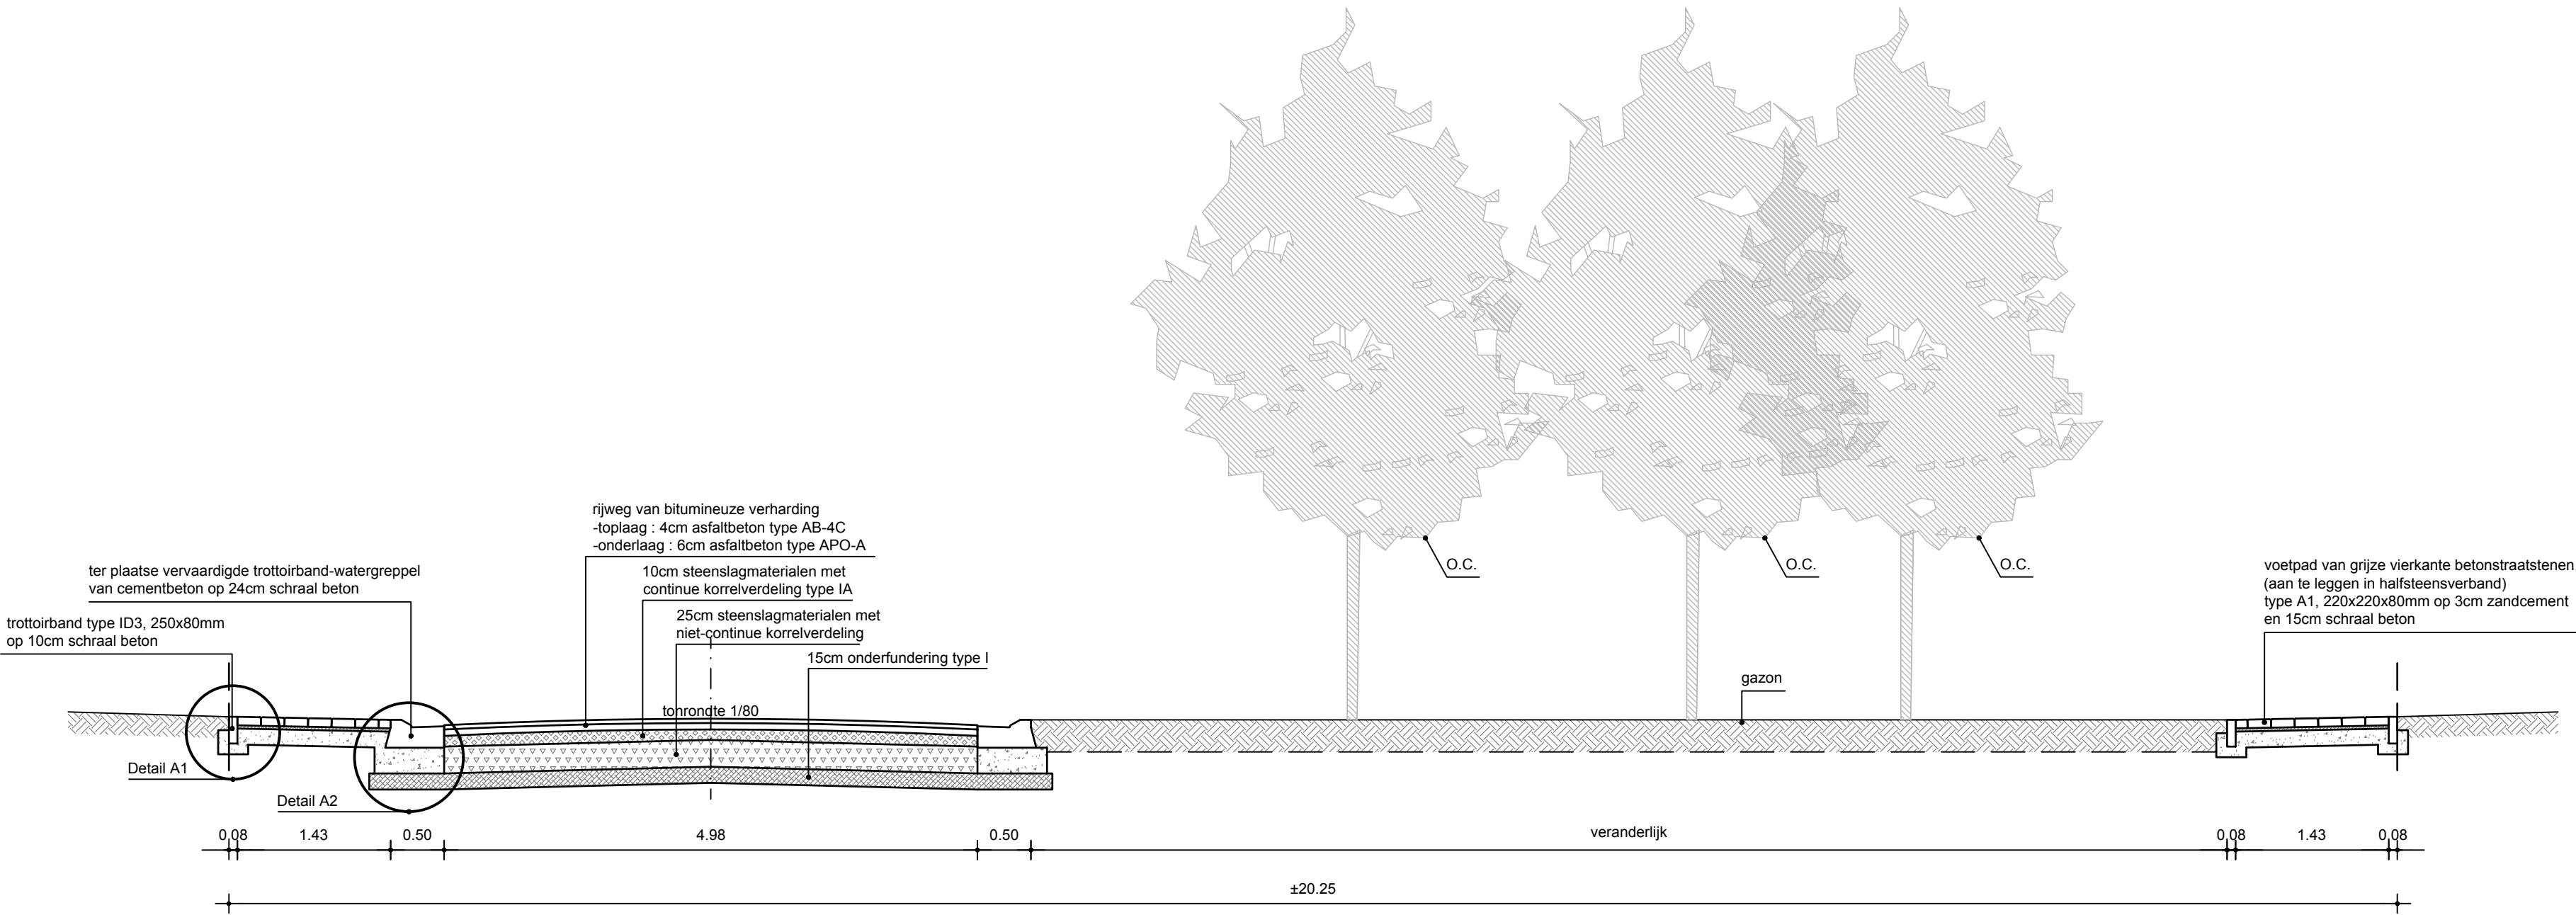


Snede C-C'

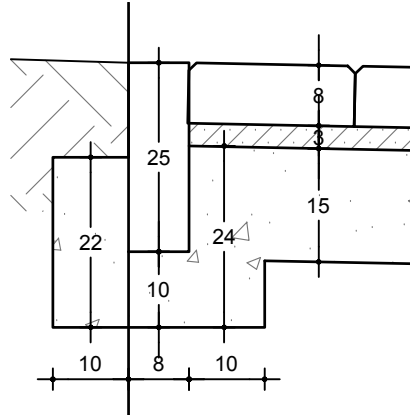


Detail A1 schaal 1/10

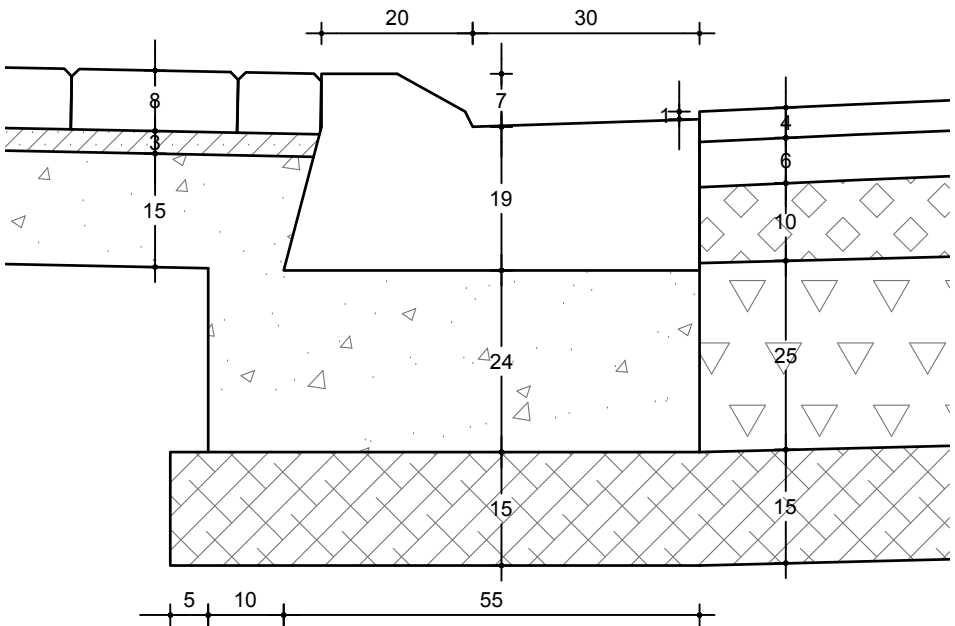


Detail A2 schaal 1/10

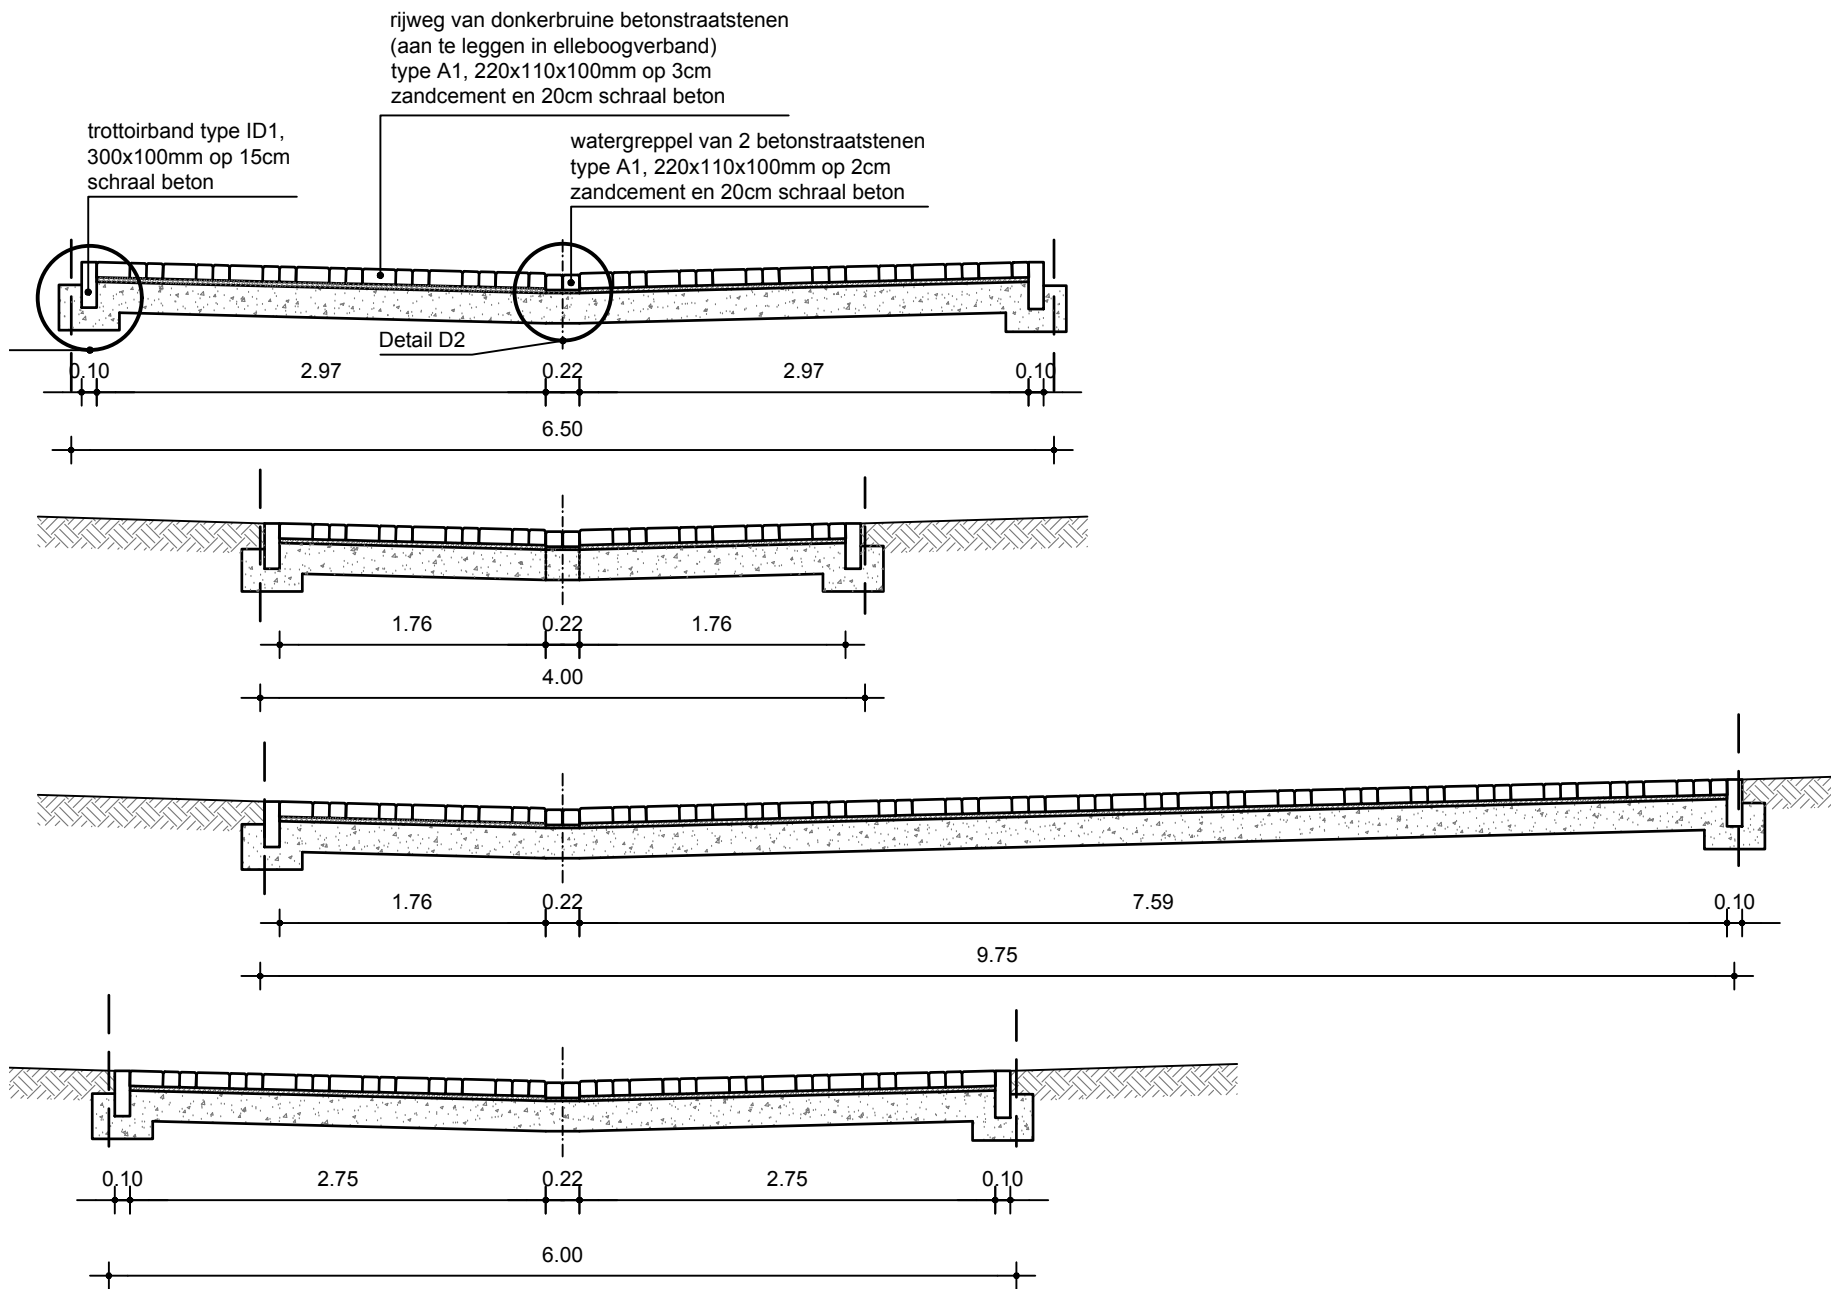


Snede D-D'

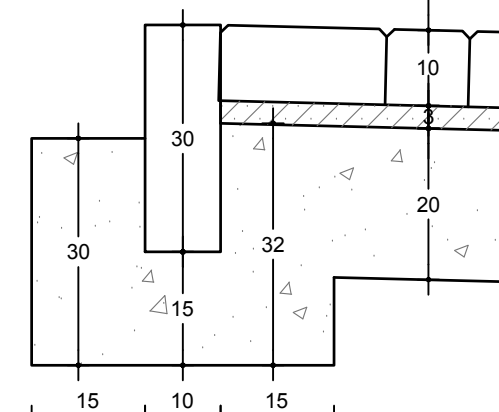


Detail D1 schaal 1/10

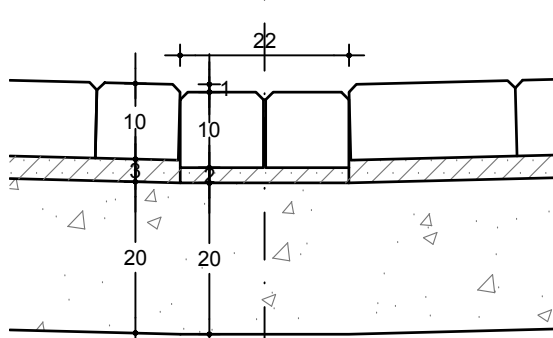


Detail D2 schaal 1/10

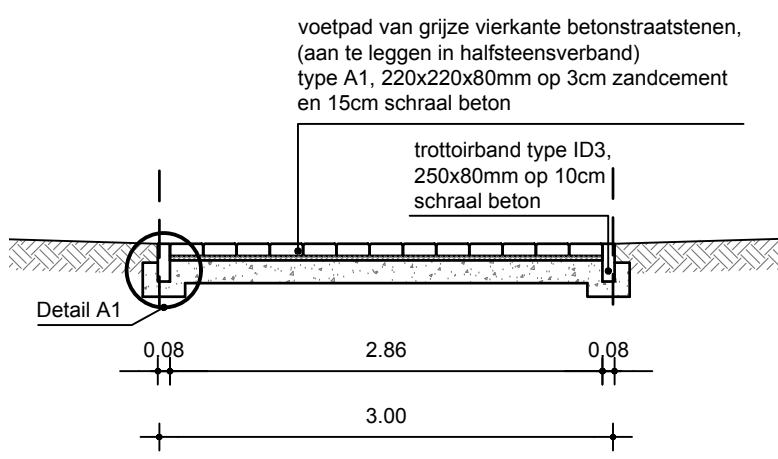


Snede E-E'

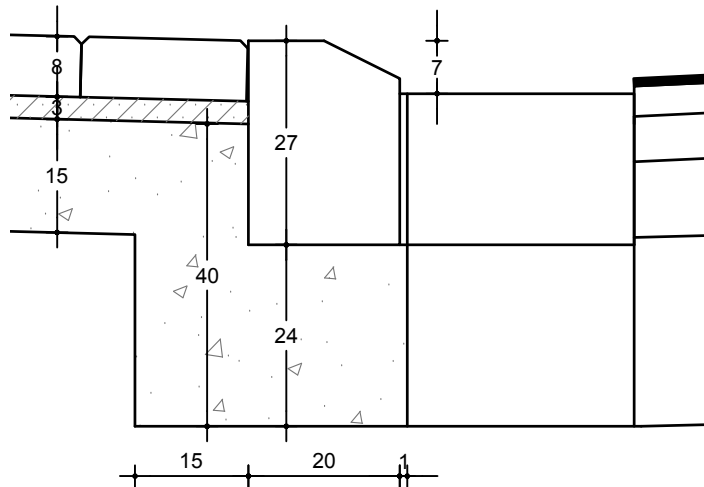


Detail F1 schaal 1/10

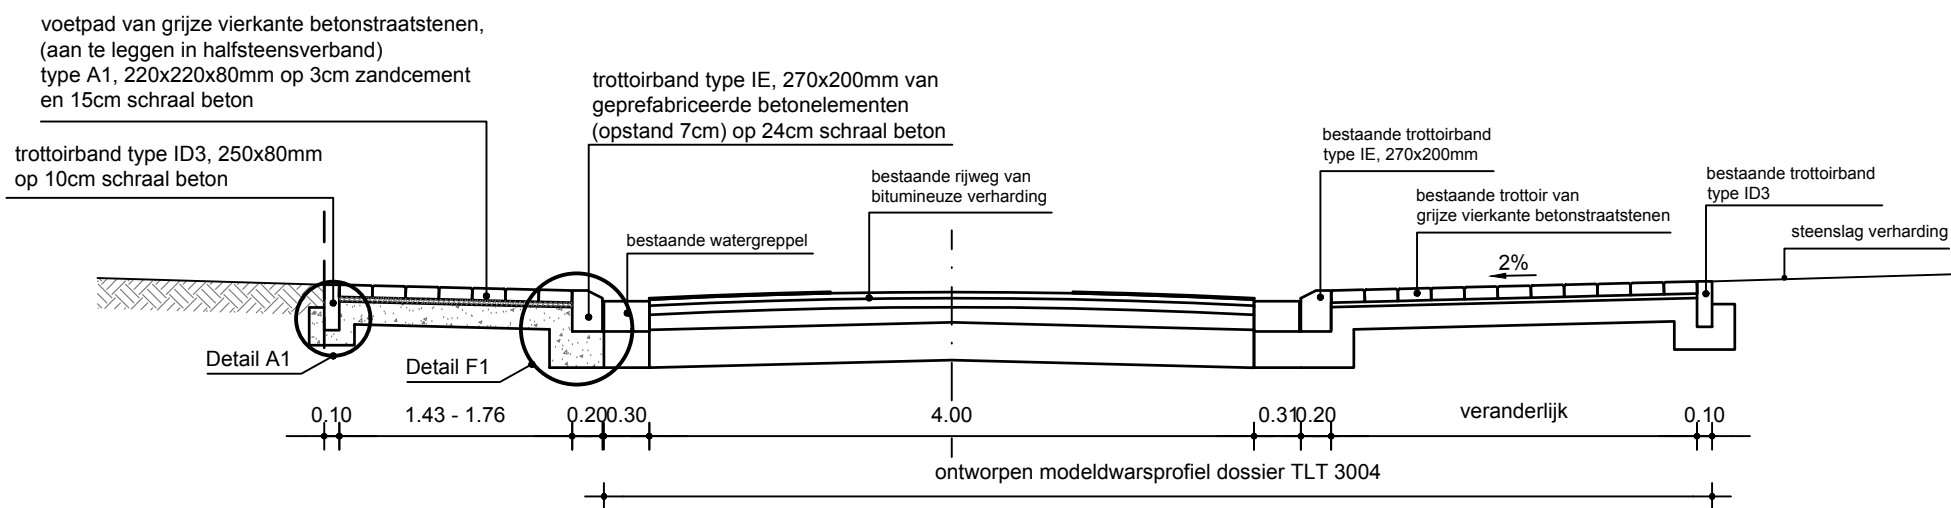

Snede F-F'

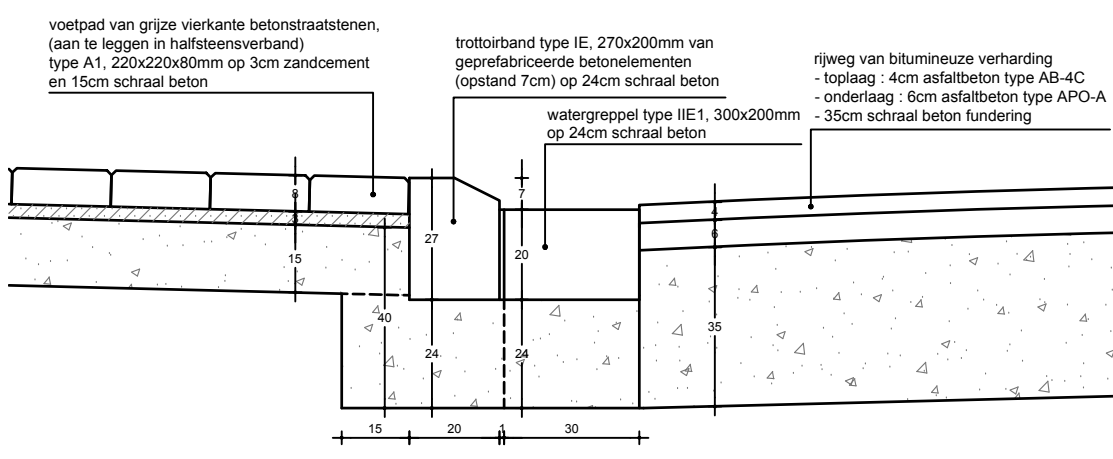

Detail G schaal 1/10

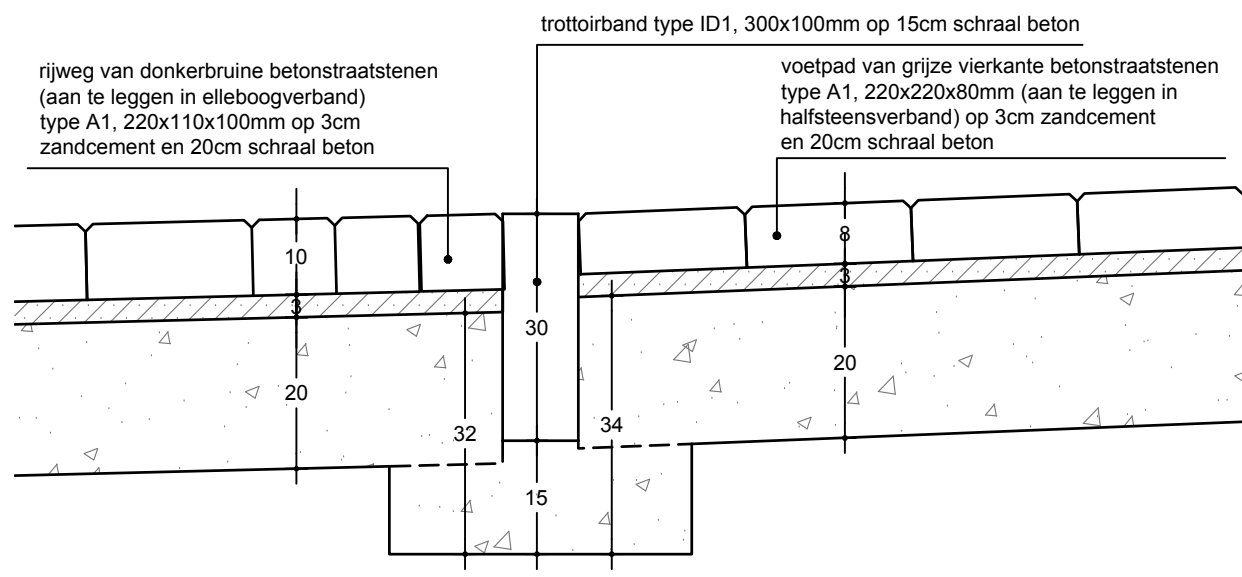

Detail H schaal 1/10

