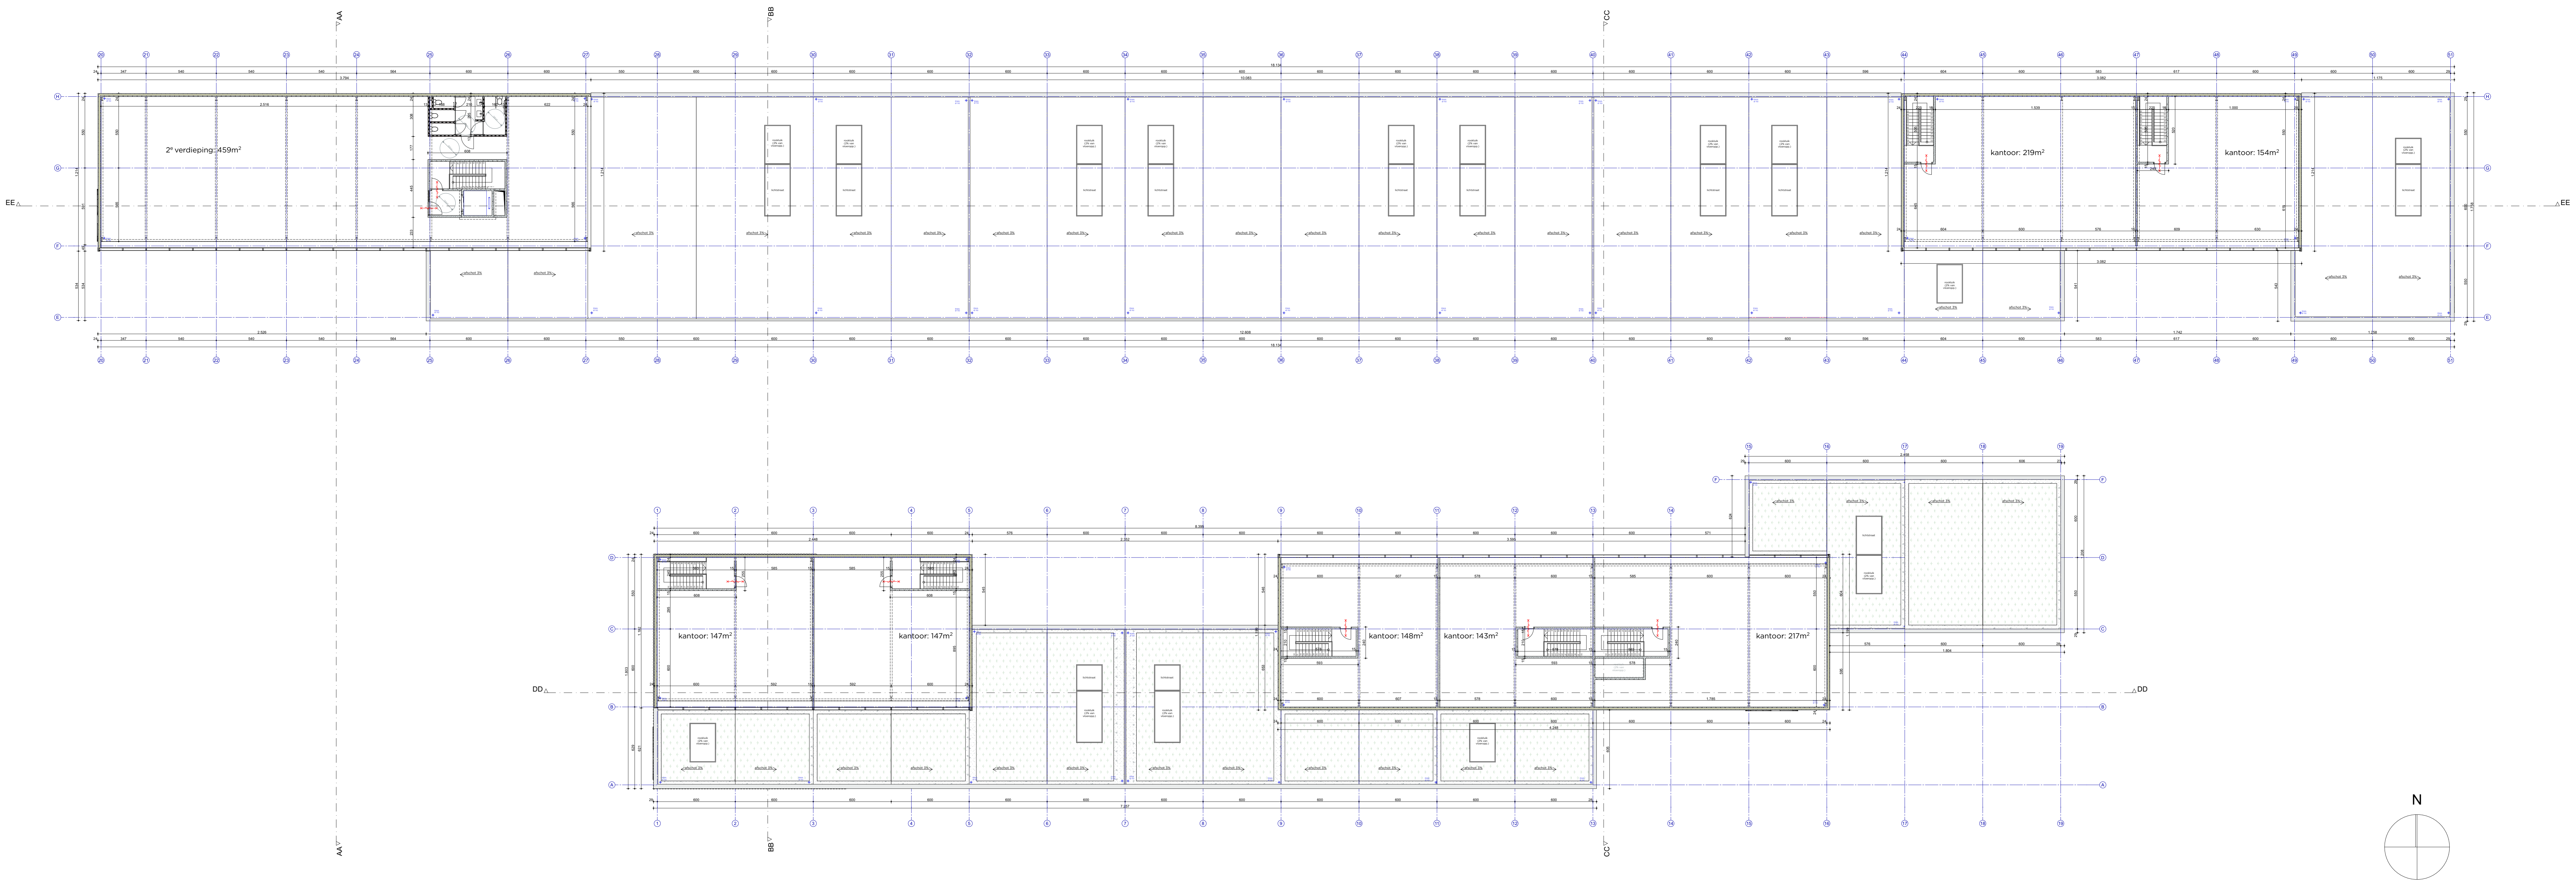

Brocap - KMO-park Dorlik
Grondplannen
2e verdieping

MAMU ARCHITECTS AND MORE

HERKENRODESINGEL 8D/4.0.1
3500 HASSELT - BELGIUM

+32 (0)11 72 65 38
INFO@MAMU.BE
BTW BE: 0885746194
—
KBC BANK
IBAN BE86 7330 3879 2350
BIC KREDBEBB

WWW.MAMU.BE

ONDERWERP

Ontwikkeling van KMO - park

Diepenbekerweg
3500 Hasselt
Afd.: 8 sectie: D
Nr.: 536/M/4, 1229/L, 1249/D,
1250/C, 1251/X

BOUWHEER

Brocap nv

Waterlelielaan 1
9032 Wondelgem
+32 9 227 11 85
eline@brocap.be

Vertegenwoordigd door:
Eline Potters *Handtekening;*

ARCHITECT

MAMU ARCHITECTS AND MORE

Vertegenwoordigd door:
Dhr Jeroen Maesen *Handtekening;*

PLANINHOUD **DATUM** *19/02/2021*

x
2e verdieping *Schaal : 1:100*
Schaal :
Schaal :
Schaal :
Schaal :

_ 5/8

Revisie;
Tekenaar; *tekenaar*