



RAPPORT 994

Archeologienota
Wilderen, Orgelstraat

Ontwikkeling van een verkaveling

BIJLAGEN

Inge Van de Staey & Petra Driesen
Maart 2021



BIJLAGEN

Bijlage 1: Periodentabel A4

Bijlage 2: Kadasterplan

Bijlage 3: Afbeeldingenlijst

Bijlage 4: Opmetingsplan bestaande toestand


Bijlage 5: Ontwerpplannen (a. Inplantingsplan; b. Rioleringsplan)






Uittreksel uit het kadastraal percelenplan

Meest recente toestand
Aangemaakt op 10/03/2021
Schaal: 1 : 2500

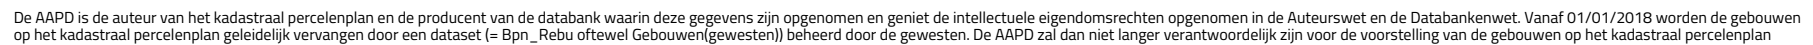

Nr	Type	Soort	Onderwerp	Aanmaakschaal	Aanmaakwijze	Aanmaakdatum	Opmerking
1	Plan	Kadasterplan	Locatie onderzoeksterrein	1:2000	Digitaal (Qgis/Geopunt)	13/09/2017	/
2	Kaart	Topografische kaart	Locatie onderzoeksterrein	1:5000	Digitaal (Qgis/Geopunt)	13/09/2017	/
3	Plan	Overzichtsplan	BT	1:250	Digitaal (Geotec)	15/10/2020	Bijlage 4
4	Plan	Overzichtsplan	OT	1:500	Digitaal (Geotec)	15/10/2020	Bijlage 5a
5	Foto	Orthofoto	Huidige toestand	1:2000	Digitaal (Qgis/Geopunt)	13/09/2017	/
6	Plan	Digitaal hoogtemodel	DHM overzicht	1:25 000	Digitaal (Qgis/Geopunt)	13/09/2017	/
7	Plan	Digitaal hoogtemodel (detail)	DHM terrein	1:5000	Digitaal (Qgis/Geopunt)	13/09/2017	/
8	Plan	Kadasterplan	Situering & hoogteprofielen	1:2000	Digitaal (Qgis/Geopunt)	13/09/2017	/
9	Kaart	Tertiaire kaart	Tertiaire ondergrond	1: 10 000	Digitaal (Qgis/Geopunt)	13/09/2017	/
10	Kaart	Quartairprofieltypekaart	Quartaire ondergrond	1: 10 000	Digitaal (Qgis/Geopunt)	13/09/2017	/
11	Kaart	Bodemkaart	Bodemtypes	1: 10 000	Digitaal (Qgis/Geopunt)	13/09/2017	/
12	Kaart	Potentiële bodemerosiekaart	Erosie per perceel	1: 10 000	Digitaal (Qgis/Geopunt)	13/09/2017	/
13	Kaart	Historische kaart	Belegging Zoutleeuw 1705	/	Digitaal (https://gallica.bnf.fr/ark:/12148/btv1b84453816/f1.item.zoom)	/	/
14	Kaart	Historische kaart	Villaretkaart (1745-1748)	1: 10 000	Digitaal (Qgis/Geopunt)	13/09/2017	/
15	Kaart	Historische kaart	Ferrariskaart (1771-1778)	1: 10 000	Digitaal (Qgis/Geopunt)	13/09/2017	/
16	Kaart	Historische kaart	Atlas der buurtwegen (ca.1841)	1:3500	Digitaal (Qgis/Geopunt)	13/09/2017	/
17	Kaart	Historische kaart	Vandermaelenkaart (1846-1854)	1:7500	Digitaal (Qgis/Geopunt)	13/09/2017	/
18	Kaart	Historische kaart	Topografische kaart uit 1873	1:5000	Digitaal (Qgis/Cartesium)	13/09/2017	/
19	Kaart	Historische kaart	Topografische kaart uit 1904	1:5000	Digitaal (Qgis/Cartesium)	13/09/2017	/
20	Kaart	Historische kaart	Topografische kaart uit 1939	1:5000	Digitaal (Qgis/Cartesium)	13/09/2017	/
21	Kaart	Historische kaart	Topografische kaart uit 1969	1:5000	Digitaal (Qgis/Cartesium)	13/09/2017	/
22	Kaart	Historische kaart	Topografische kaart uit 1989	1:5000	Digitaal (Qgis/Cartesium)	13/09/2017	/
23	Foto	Orthofoto 2000-2003	Toestand in 2000-2003	1:2500	Digitaal (Qgis/Geopunt)	13/09/2017	/
24	Kaart	Centrale archeologische inventaris	Locaties en gebeurtenissen	1:15 000	Digitaal (Qgis/Geo.onroerendergoed.be)	13/09/2017	/
25	Tekening	Schema	Potentiële gradiëntzone	/	Analoog (M. Verhoeven et.al.)	/	/
26	Schema	Beslissingsboom	Vervolgonderzoek	/	Digitaal (CGP)	Onbekend	/
27	Plan	Kadasterplan	Locatie onderzoeksterrein vervolgonderzoek	1:2000	Digitaal (Qgis/Geopunt)	13/09/2017	/
28	Foto	Orthofoto	Sleuvenplan voorstel	1:2000	Digitaal (Qgis/Geopunt)	10/03/2021	/

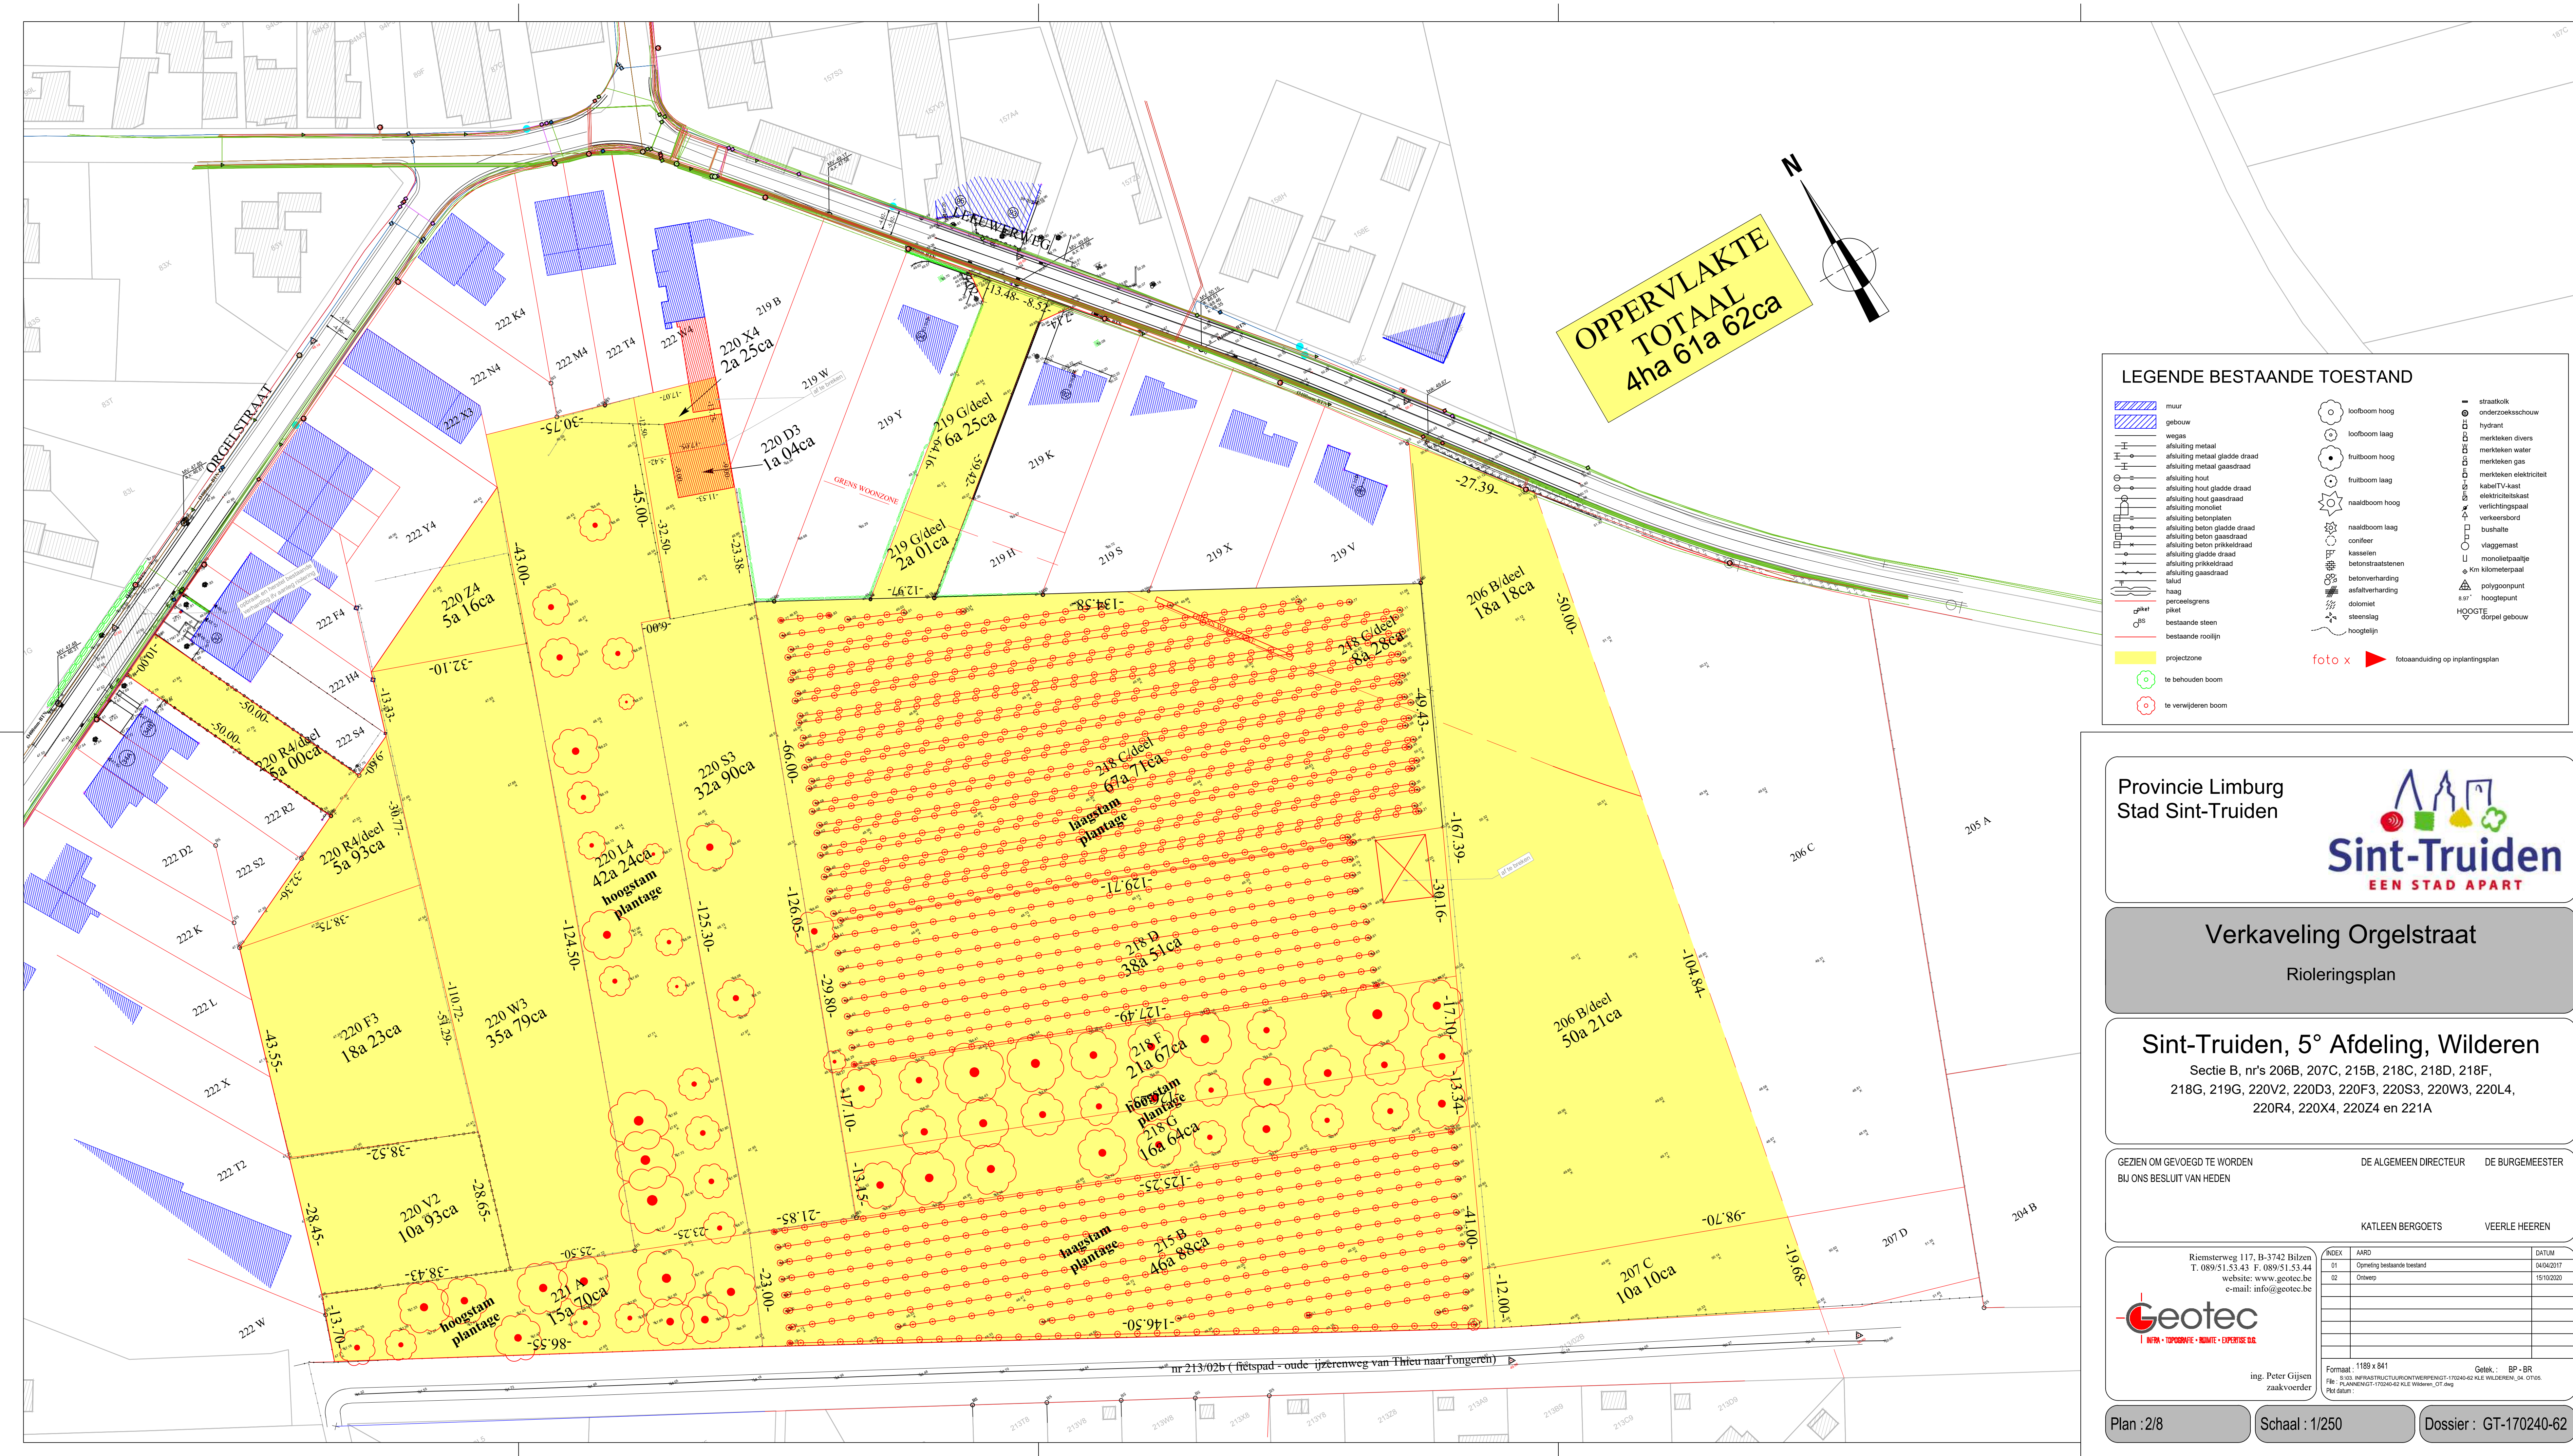

OPPERVLAKTE
TOTAAL
4ha 61a 62ca

LEGENDE BESTAANDE TOESTAND

muur	loofboom hoog	straatkolk
gebouw	loofboom laag	onderzoekschouw
wegas	fruitboom hoog	hydrant
afsluiting metaal	fruitboom laag	merkteken water
afsluiting metaal gaasdraad	naaldboom hoog	merkteken gas
afsluiting hout	naaldboom laag	kabelTV-kast
afsluiting hout gladde draad	conifeer	elektriciteitskast
afsluiting hout gaasdraad	kasselen	verlichtingspaal
afsluiting monoliet	betonstraatstenen	bushalte
afsluiting betonplaten	betonverharding	viaggemast
afsluiting beton gladde draad	asfaltverharding	monolietpaaltje
afsluiting beton gaasdraad	dolomiet	Km kilometerpaal
afsluiting gladde draad	steenslag	polygoonpunt
afsluiting prikkeldraad	hoogtelijn	hoogtepunt
afsluiting gaasdraad		HOOGTE
talud		Dorpel gebouw
haag		
perceelsgrens		
piket		
bestaande steen		
bestaande rooilijn		
projectzone		
te behouden boom	foto x	fotoaanduiding op inplantingsplan
te verwijderen boom		

Provincie Limburg
Stad Sint-Truiden

Verkaveling Orgelstraat

Rioleringsplan

Sint-Truiden, 5° Afdeling, Wilderen

Sectie B, nr's 206B, 207C, 215B, 218C, 218D, 218F, 218G, 219G, 220V2, 220D3, 220F3, 220S3, 220W3, 220L4, 220R4, 220X4, 220Z4 en 221A


GEZIEN OM GEVOEGD TE WORDEN BIJ ONS BESLUIT VAN HEDEN	DE ALGEMEEN DIRECTEUR KATLEEN BERGOETS	DE BURGEMEESTER VEERLE HEEREN
--	---	--------------------------------------

Riemsterweg 117, B-3742 Bilzen
T. 089/51.53.43 F. 089/51.53.44
website: www.geotec.be
e-mail: info@geotec.be

INDEX	AARD	DATUM
01	Opmeting bestaande toestand	04/04/2017
02	Ontwerp	15/10/2020

Formaat : 1189 x 841 Getek. : BP - BR
ing. Peter Gijssen s.v. INFRASTRUCTUURONTWERPEN GT-170240-62 KLE WILDEREN_04_0106
zaakvoerder File: PLANNINGGT-170240-62 KLE Wilderen_01.dwg
Pikt datum :

Plan : 2/8 Schaal : 1/250 Dossier : GT-170240-62

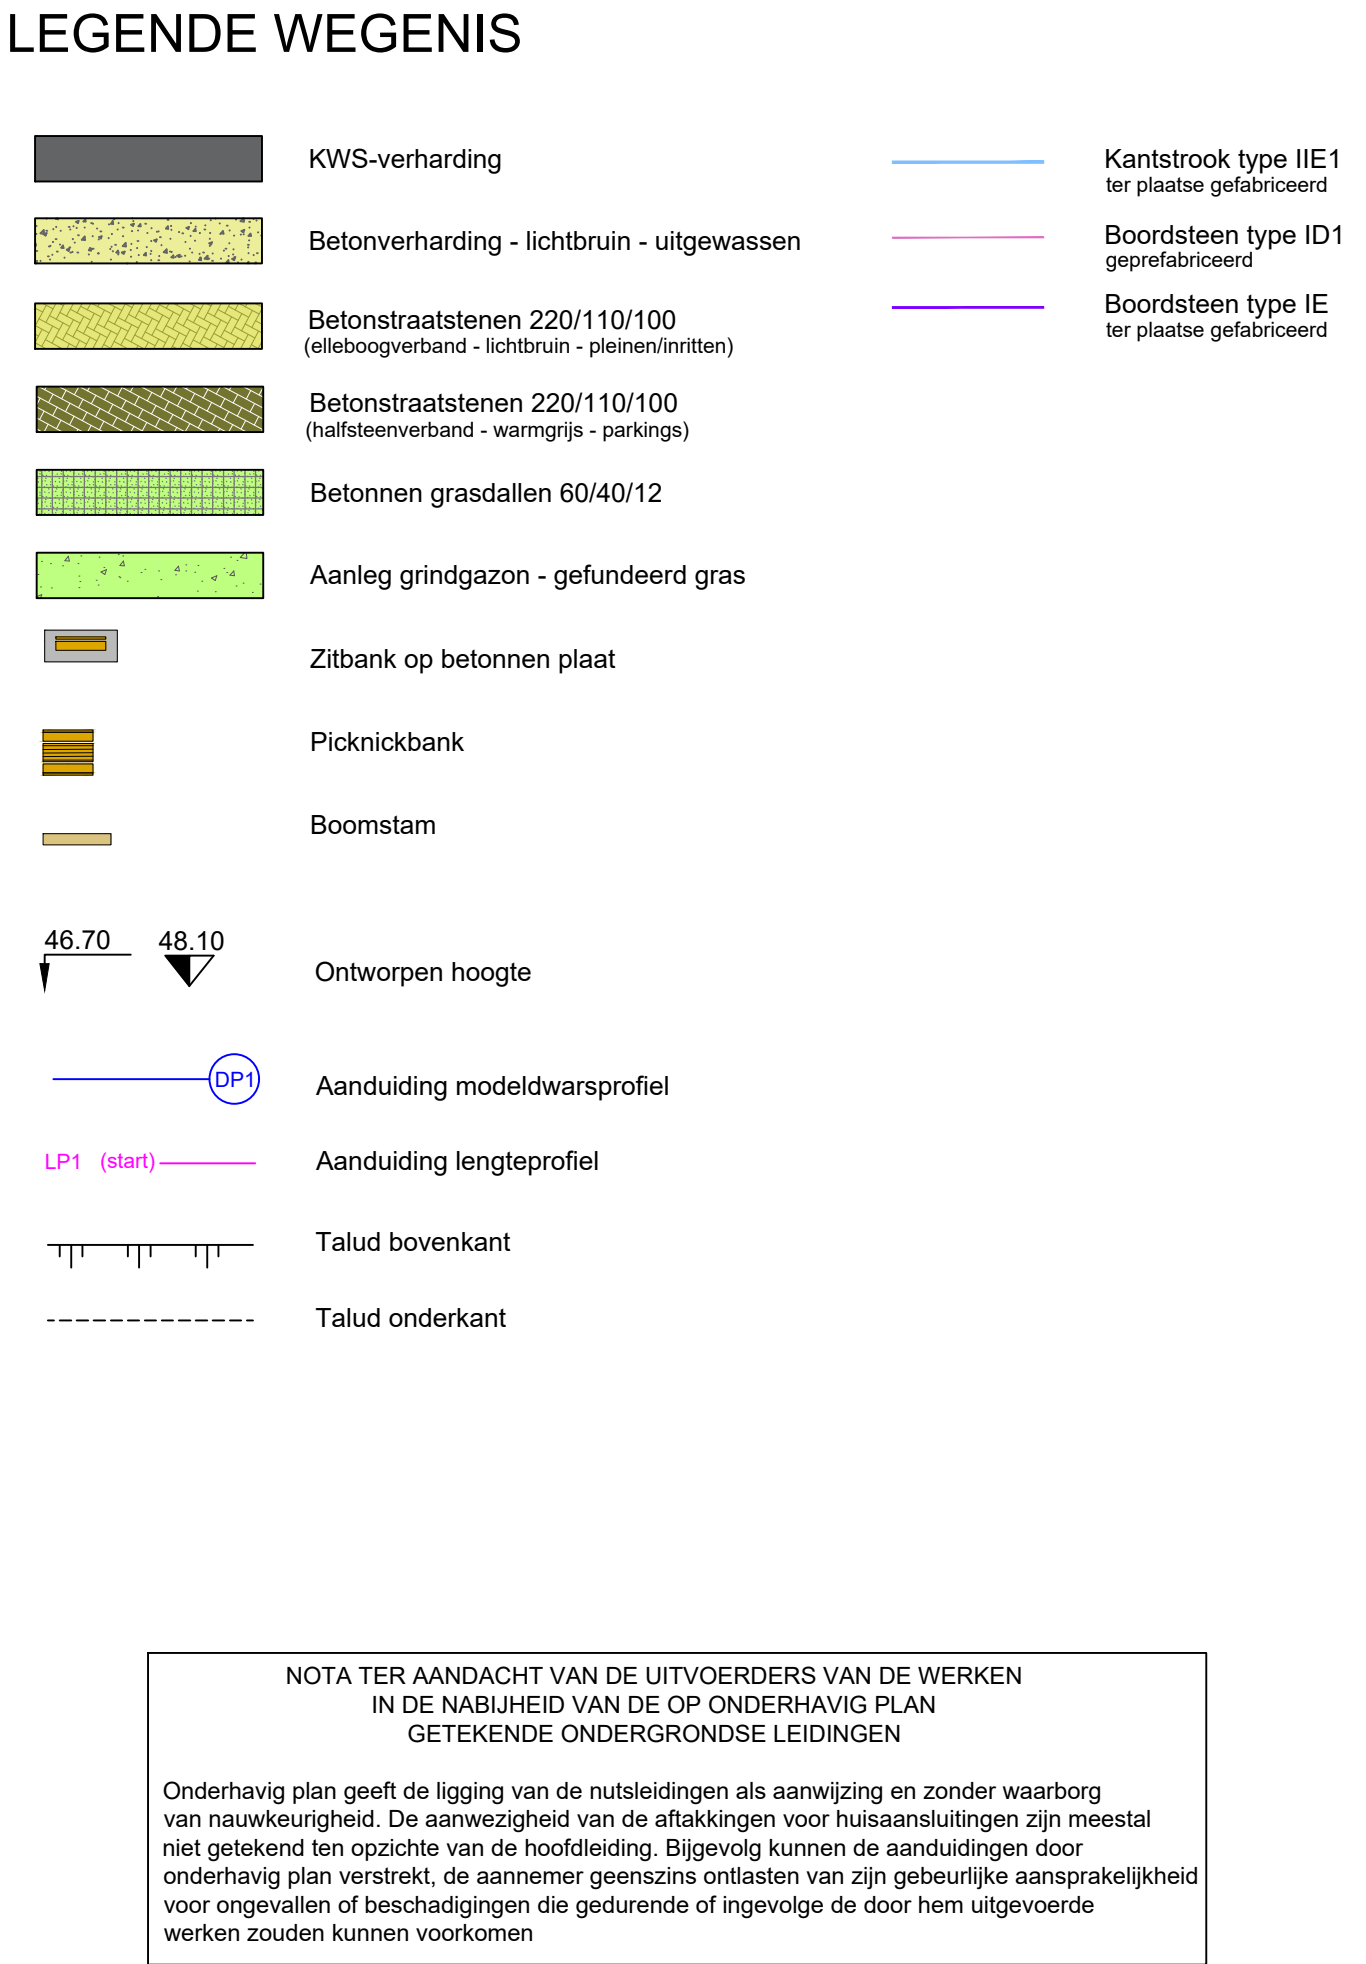

Provincie Limburg
Stad Sint-Truiden

Verkaveling Orgelstraat

Rioleringsplan

Sint-Truiden, 5° Afdeling, Wilderen

Sectie B, nr's 206B, 207C, 215B, 218C, 218D, 218F,
218G, 219G, 220V2, 220D3, 220F3, 220S3, 220W3, 220L4,
220R4, 220X4, 220Z4 en 221A

GEZIEN OM GEVOEGD TE WORDEN BIJ ONS BESLUIT VAN HEDEN	DE ALGEMEEN DIRECTEUR	DE BURGEMEESTER
	KATLEEN BERGOETS	VEERLE HEEREN

[illegible]

Plan : 2/8 Schaal : 1/250 Dossier : GT-170240-62

