


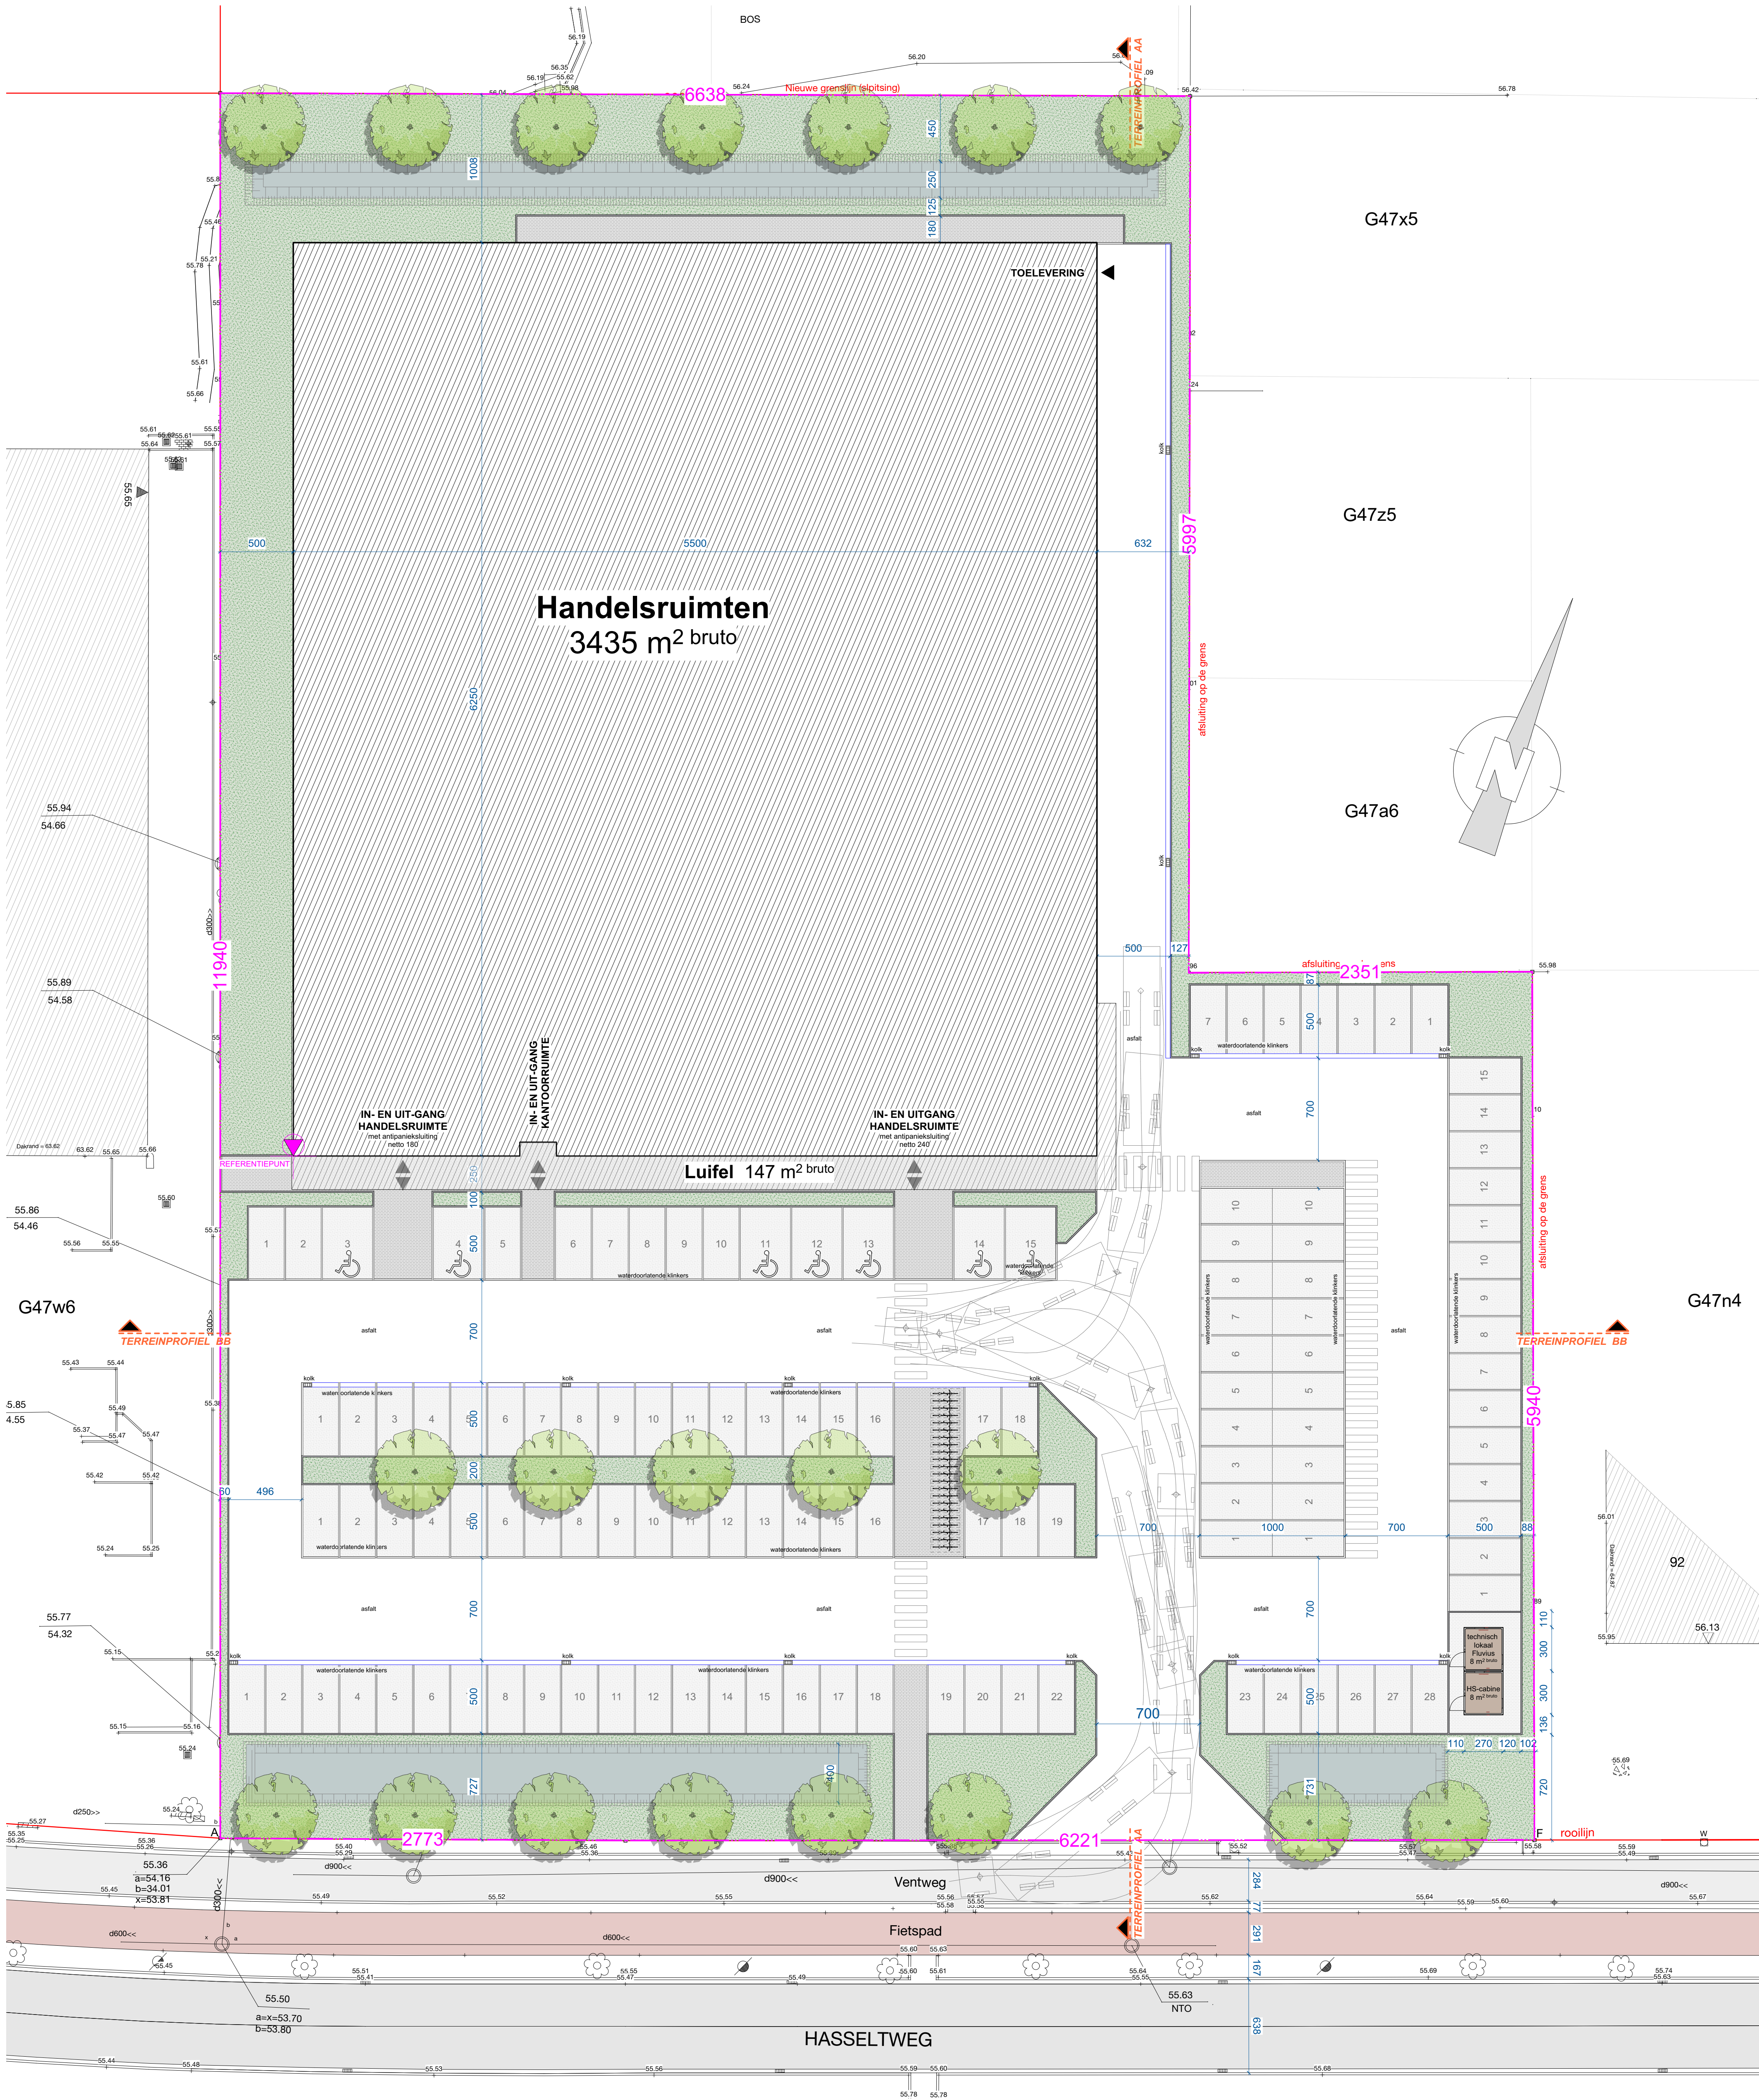

INPLANTINGSPLAN
nieuwe toestand
schaal: 1/200



DOSSIERNUMMER
20.4352
BOUWAANVRAAG

OMGEVINGSVERGUNNING
OMG REF N°
2021...

BOUWHEER
TRINITY REAL ESTATE
INVESTMENTS nv
Kloosterstraat 1
B - 3600 - GENK

BOUWPLAATS
Hasseltweg 104 A/B
B - 3600 - GENK

VOORWERP
afsluiting: 6
soort: G
n°: 4752, 4753, 4753, 4756(geel), 4756(geel)

PROJECT
BOUWEN VAN HANDELSRUIMTEN
VERDIEPING + PARKING
VOORWERP
Inpl. NT-ZEB

BA_20.4352_I_N_01_
Inpl. NT-ZEB

Architect:
S. MERTENS
architectuurconcept

A. CROON
architectuurconcept


Formaat:
735 x 641

Schaal:
1:200

Datum:
09/03/2021

Project manager:
J. J. J.

Getekend door:
J. J. J.

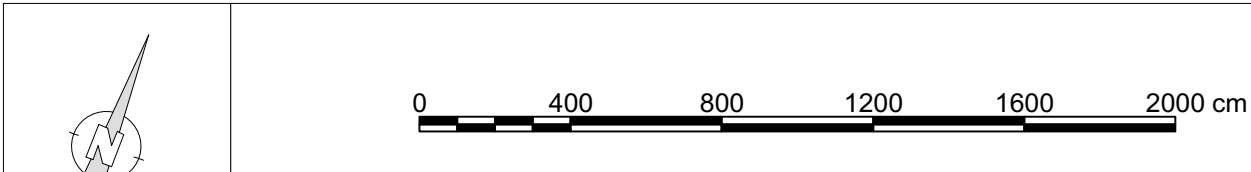



Blarenberglaan 500T - 2600 Mechelen
BTW IVA 430 554 885
Tel. 015-28 11 33 - Fax 015-20 09 05

DOSSIERNUMMER
20.4352
BOUWAANVRAAG
OMGEVINGSVERGUNNING
OMG REF N°
2021...

BOUWHEER
TRINITY REAL ESTATE
INVESTMENTS nv
Kloosterstraat 1
B - 3600 - GENK
BOUWPLAATS
Hasseltweg 104 A/B
B - 3600 - GENK
KADASTER:
afdeling: 6
sectie: G
n°: 4752, 4753, 4753, 4753, 4753 (deel),
4753 (deel)

BOUWEN VAN HANDELSRUIMTEN
VERDEPING + PARKING
VOORWERP
Plan Gelijkv. NT-ZEB

PROJECT
BA 20.4352_P_N_02
Plan Gelijkv. NT-ZEB
Architect:
S. MERTENS
architectuur
A. CROON
architectuur
Project manager:
J. J. J. J.
Schaal:
1:100
Getekend door:
J. J. J. J.
Datum:
09/02/2021

