




 


 

Vergelijkingsvlak
5.00m T.A.W.


Tussenafstand
Bestaand maaiveld
Toekomstig maaiveld

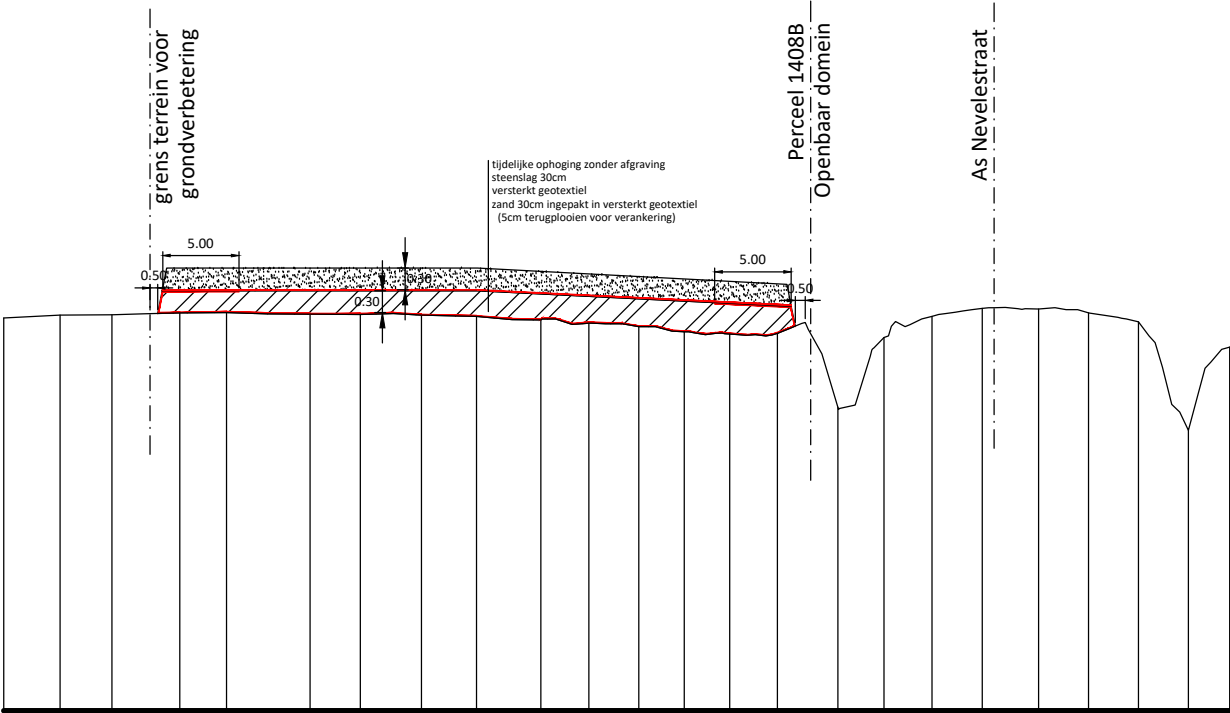

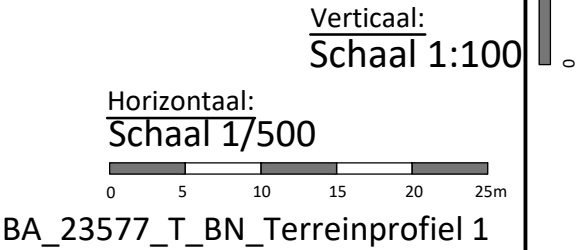

Vergelijkingsvlak
5.00m T.A.W.

Tussenafstand
Bestaand maaiveld
Toekomstig maaiveld

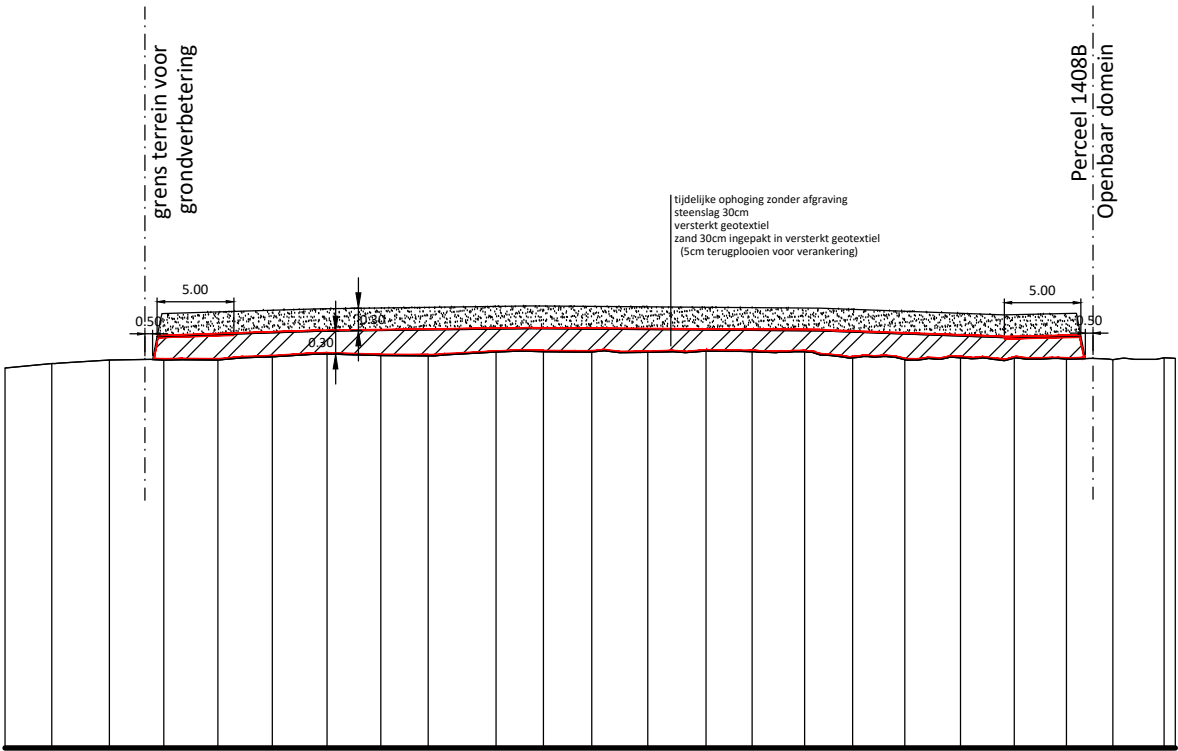



OOST-VLAANDEREN

NEVELE

Prioritaire riolering Nevelestraat

23577

TITELBLAD OMGEVINGSVERGUNNING



Dirk De Waele
Directeur infrastructuur

23577/1-2
BA 23577 TI

Studiebureau

BV Studiebureau Jonckheere

Koningin Astridlaan 134/5
8200 Brugge

Koen Jonckheere, zaakvoerder
Beëdigd landmeter LAN040153
tel.: 050/40 50 90
email: info@studiebureaujonckheere.be

Stad/Gemeente

Aannemer

Schaal:

Plan opp.:


Dossiernummer studiebureau:

19055

1394

1376A

1408B
AKLA

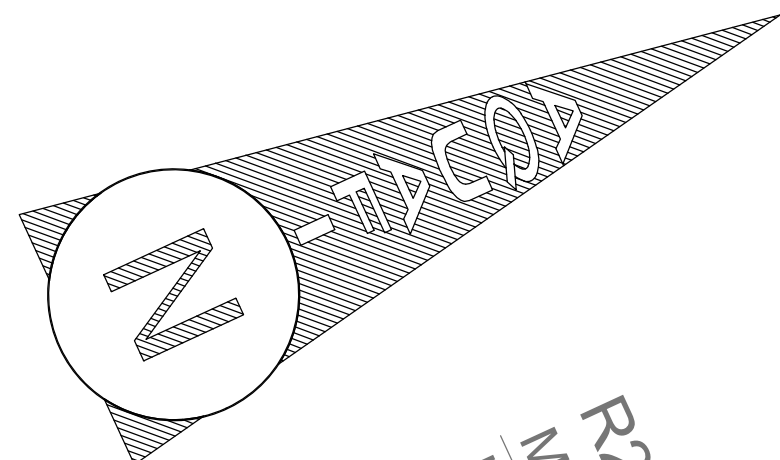

R2 BB
MV:9.82
IN:8.38 (R1)
UIT:8.38 (0)

0310j 2de cat. Rholoop
bok 600 beton +8.35mTAW
bok 600 beton +8.35mTAW

D5p's GG
MV:9.84
IN:6.10 (D5)
UIT:6.10 (PSN)

Ø250

G34 B1B
MV:9.76
IN:11.841 (G323)

1412/02


Rostraat

bok 150 gres +9.15mTAW
bok 300 beton +8.63mTAW
Ø250

101 GG
MV:10.32
IN:6.68
UIT:6.68

Schaal 1/200


BA_TERREIN 23577_P_B
GIGG
MV:8.00
IN:6.25 (101)
IN:6.25 (D6)
UIT:6.25 (D6)

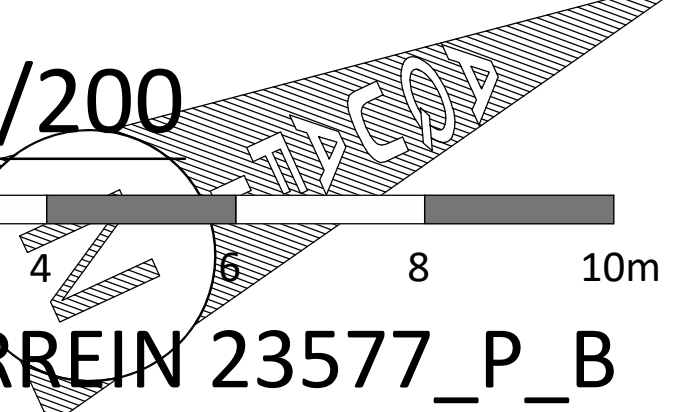

1394

1376A

PS1
PS1
Debiet : 6 l/s
Aanslagpeil : 5.68 m TAW
Afslagpeil : 5.53 m TAW
Opstelling : 1 + 1

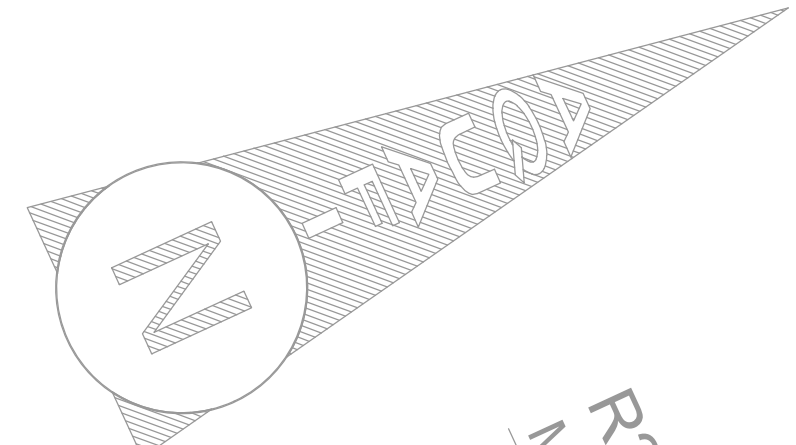

R2 BB
MV:9.82
IN:8.38 (R1)
UIT:8.38 (0)

PS1 BIB
BIBI 36ml Ø250 3.5%
PS1 BIB
MV:9.80
IN:5.91 (D4)
UIT:8.59 (D4)

GRENS TIJDELIJKE
WERKZONE

1408B
AKLA

73.23

TERREIN VOOR
GRONDVERBETERING 2520m²

49.14

0310j 2de cat. Rholoop
bok 600 beton +8.35mTAW
bok 600 beton +8.35mTAW

1401F

TERREINPROFIEL 2

D5bis GG
MV:9.84
IN:6.10 (D5)
UIT:6.10 (PS1)
Ø250

BIBI 39ml Ø250 5.0% LG

G24 BIB
MV:9.76
IN:8.41 (G23)
UIT:8.41 (G23)

53.63

TERREINPROFIEL 1

bok 150 gres +9.15mTAW
bok 300 beton +8.63mTAW

1412/02


bok 110 pvc +9.9mTAW
bok 150

Rostraat

101 GIG
MV:10.32
IN:6.68
UIT:6.68

1407

Schaal 1/200

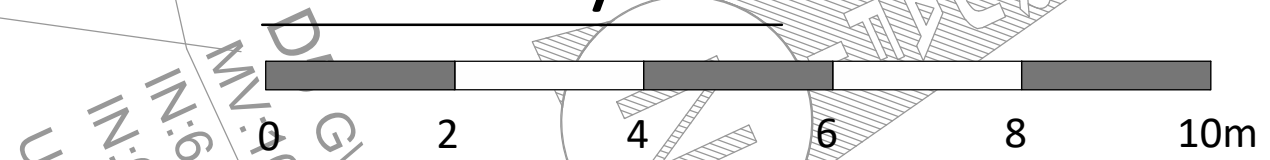


BA_TERREIN 23577_P_N

Vergelijkingsvlak
5.00m T.A.W.


Tussenafstand
Bestaand maaiveld
Toekomstig maaiveld

																					</	

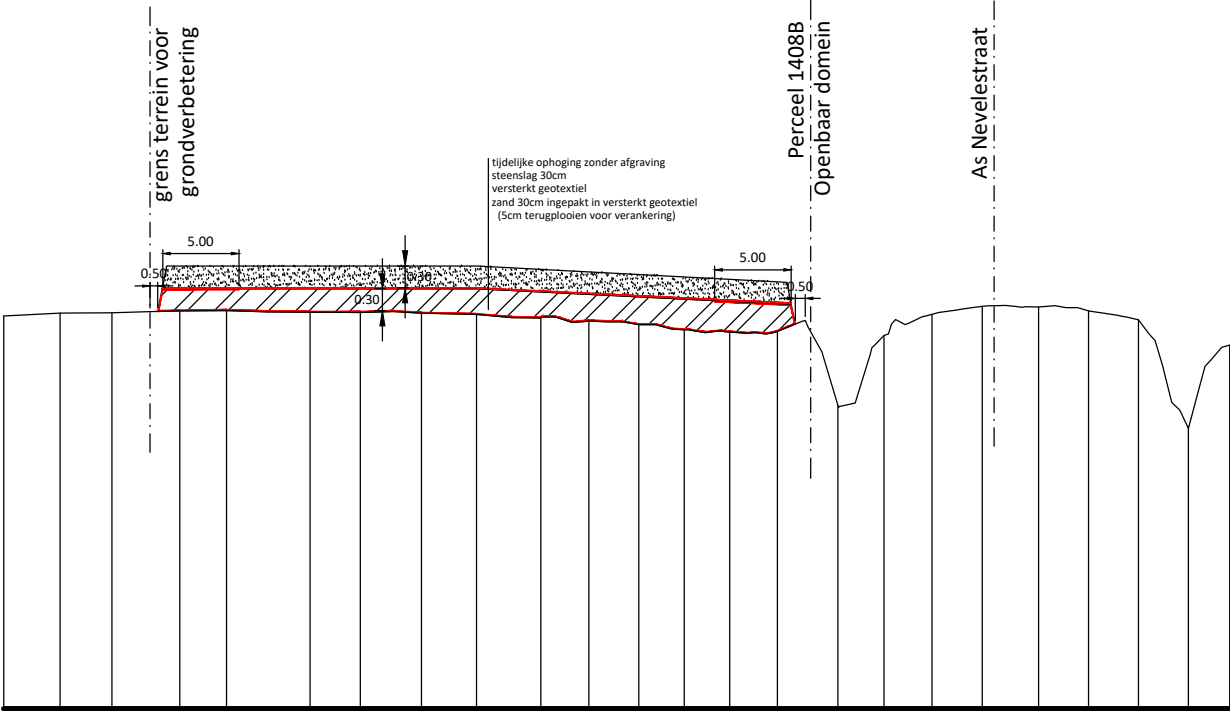


Verticaal:
Schaal 1:100

Horizontaal:
Schaal 1/500

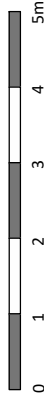

Vergelijkingsvlak
5.00m T.A.W.

Tussenafstand
Bestaand maaiveld
Toekomstig maaiveld

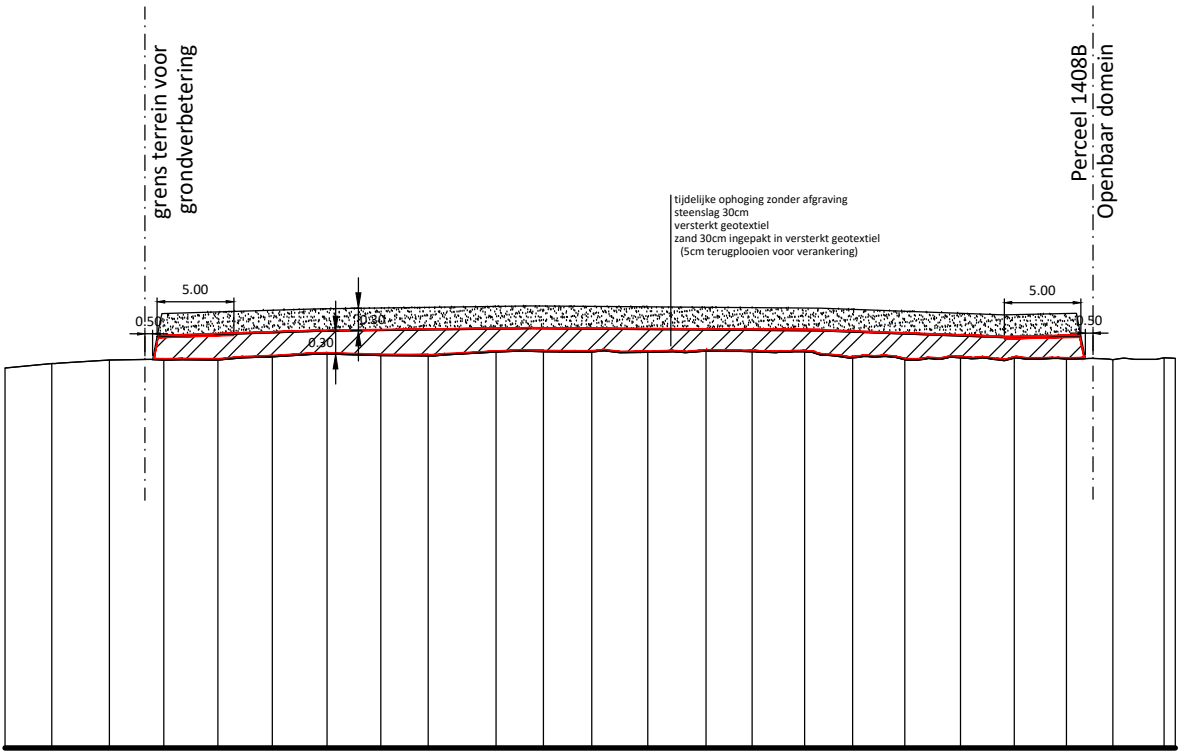

Verticaal:
Schaal 1:100

Horizontaal:
Schaal 1/500

0 5 10 15 20 25m