







gelijkvloers
schaal : 1/50

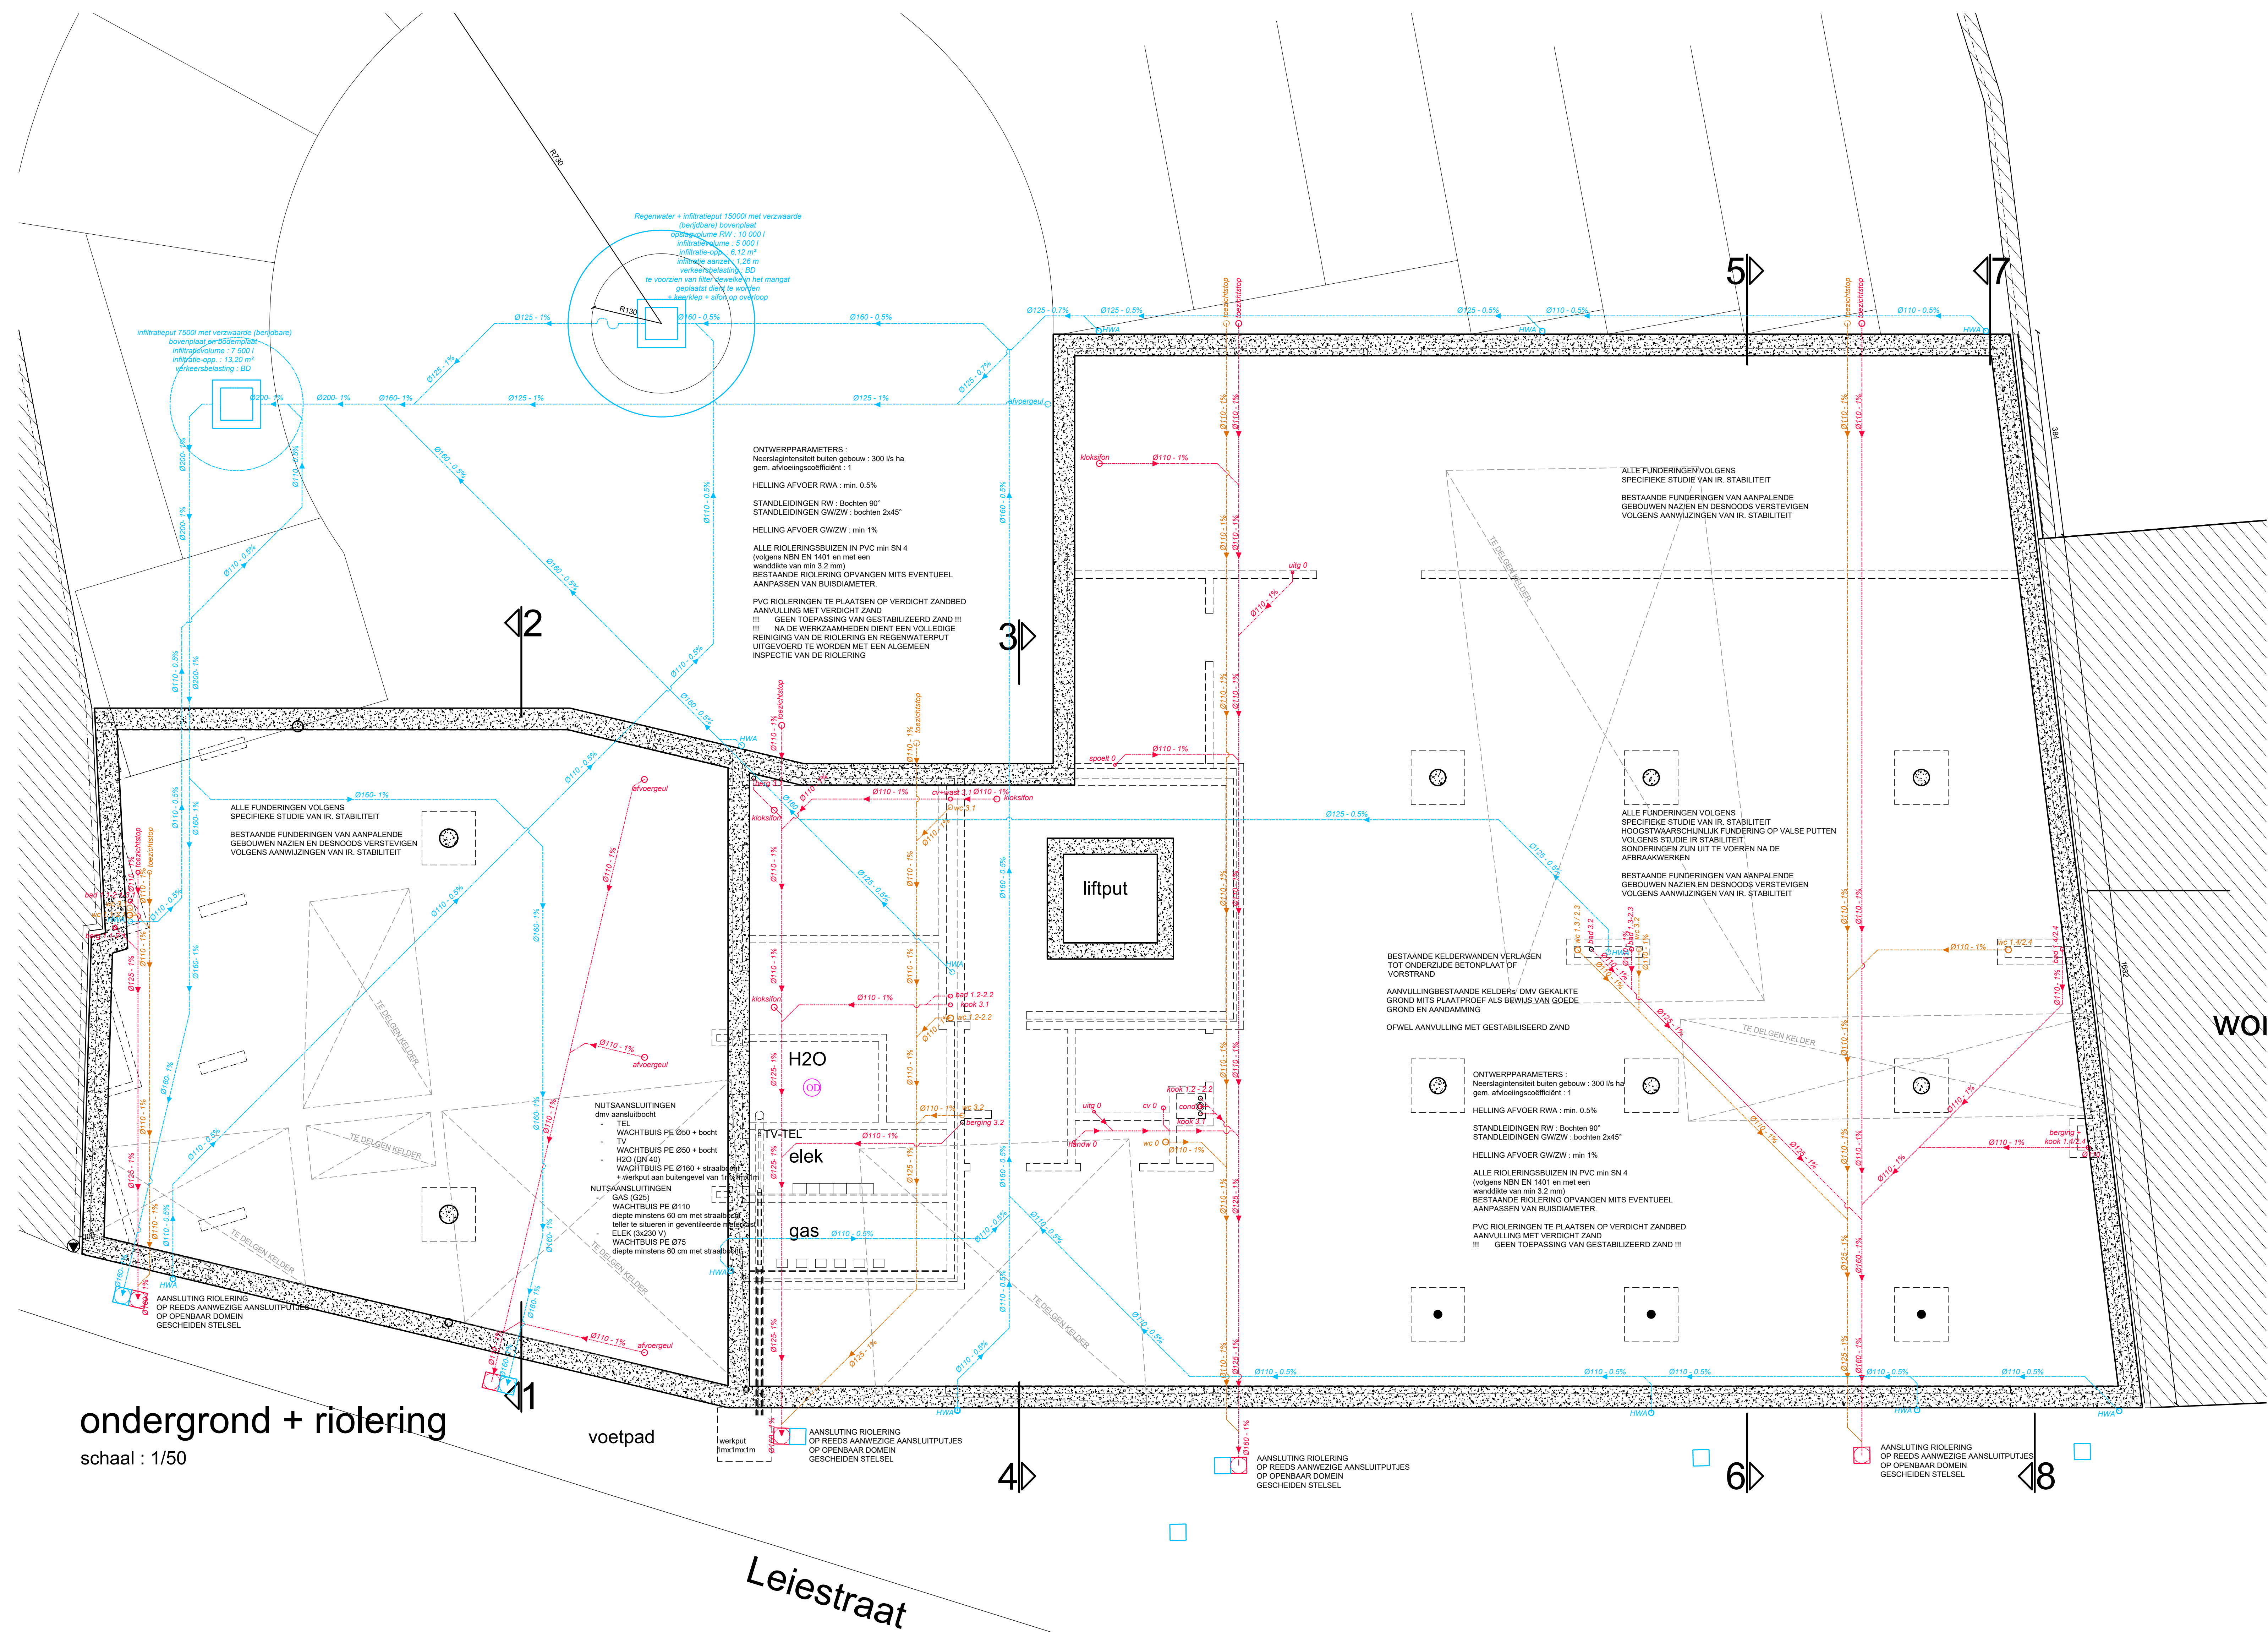


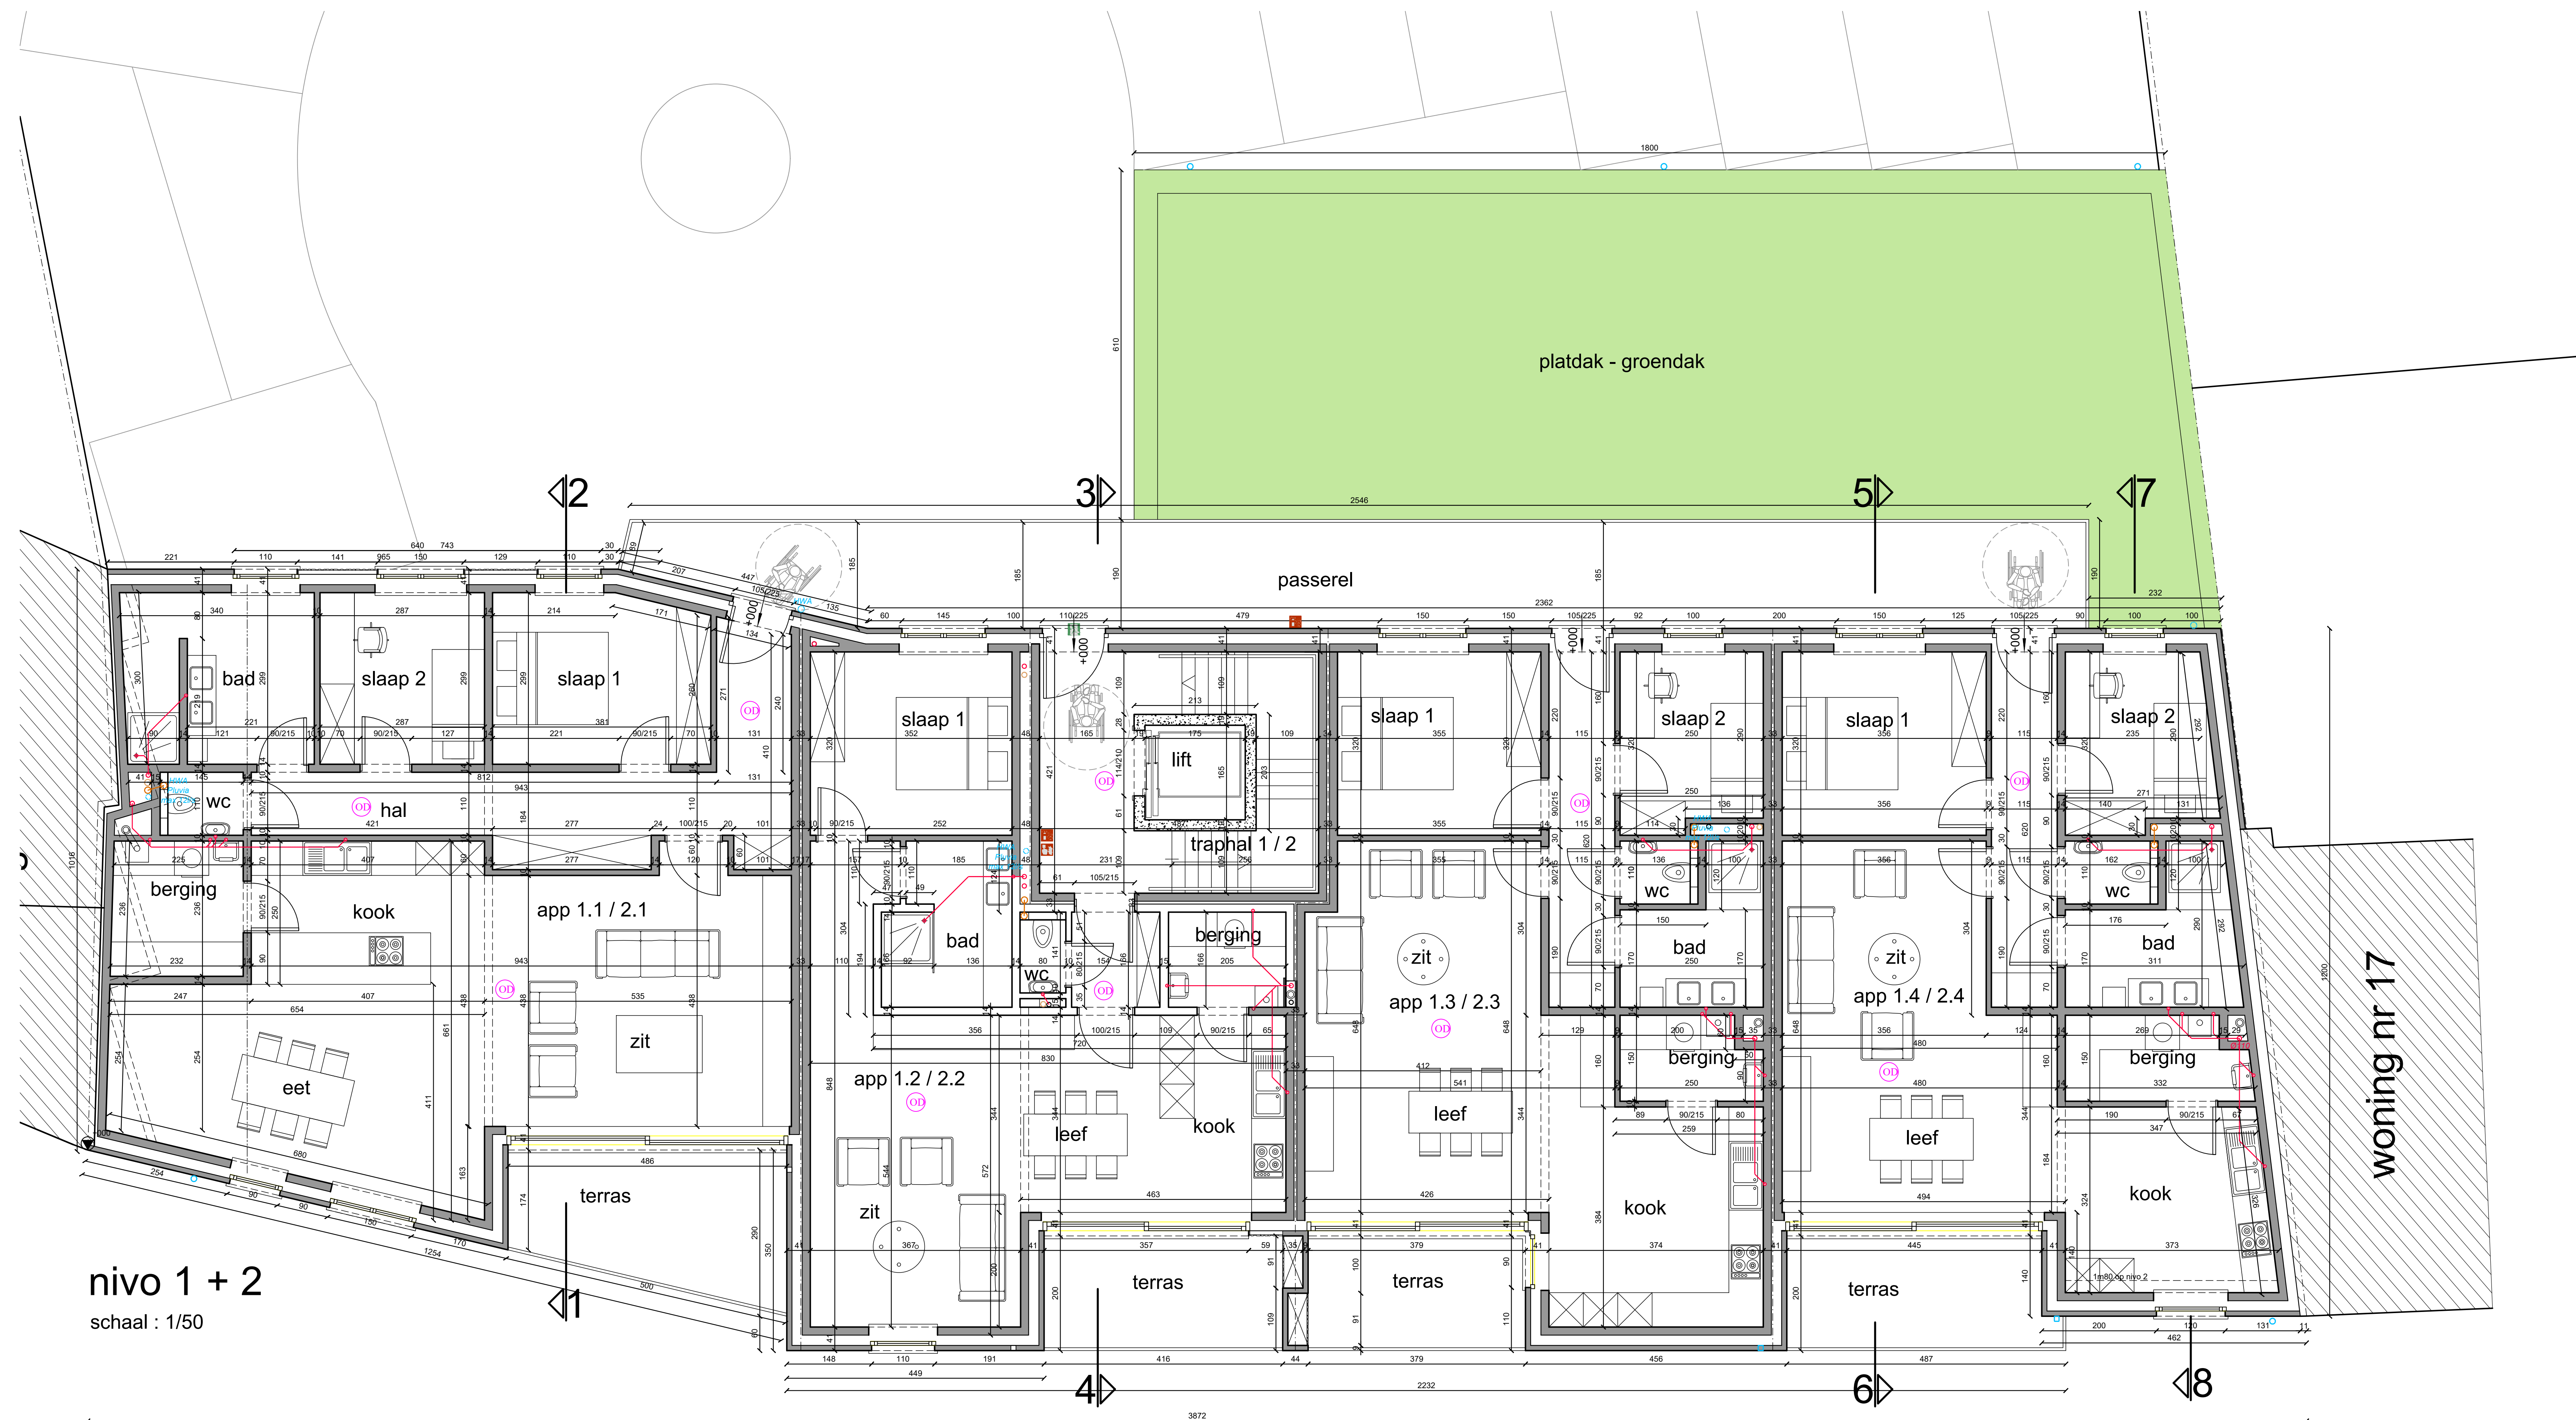


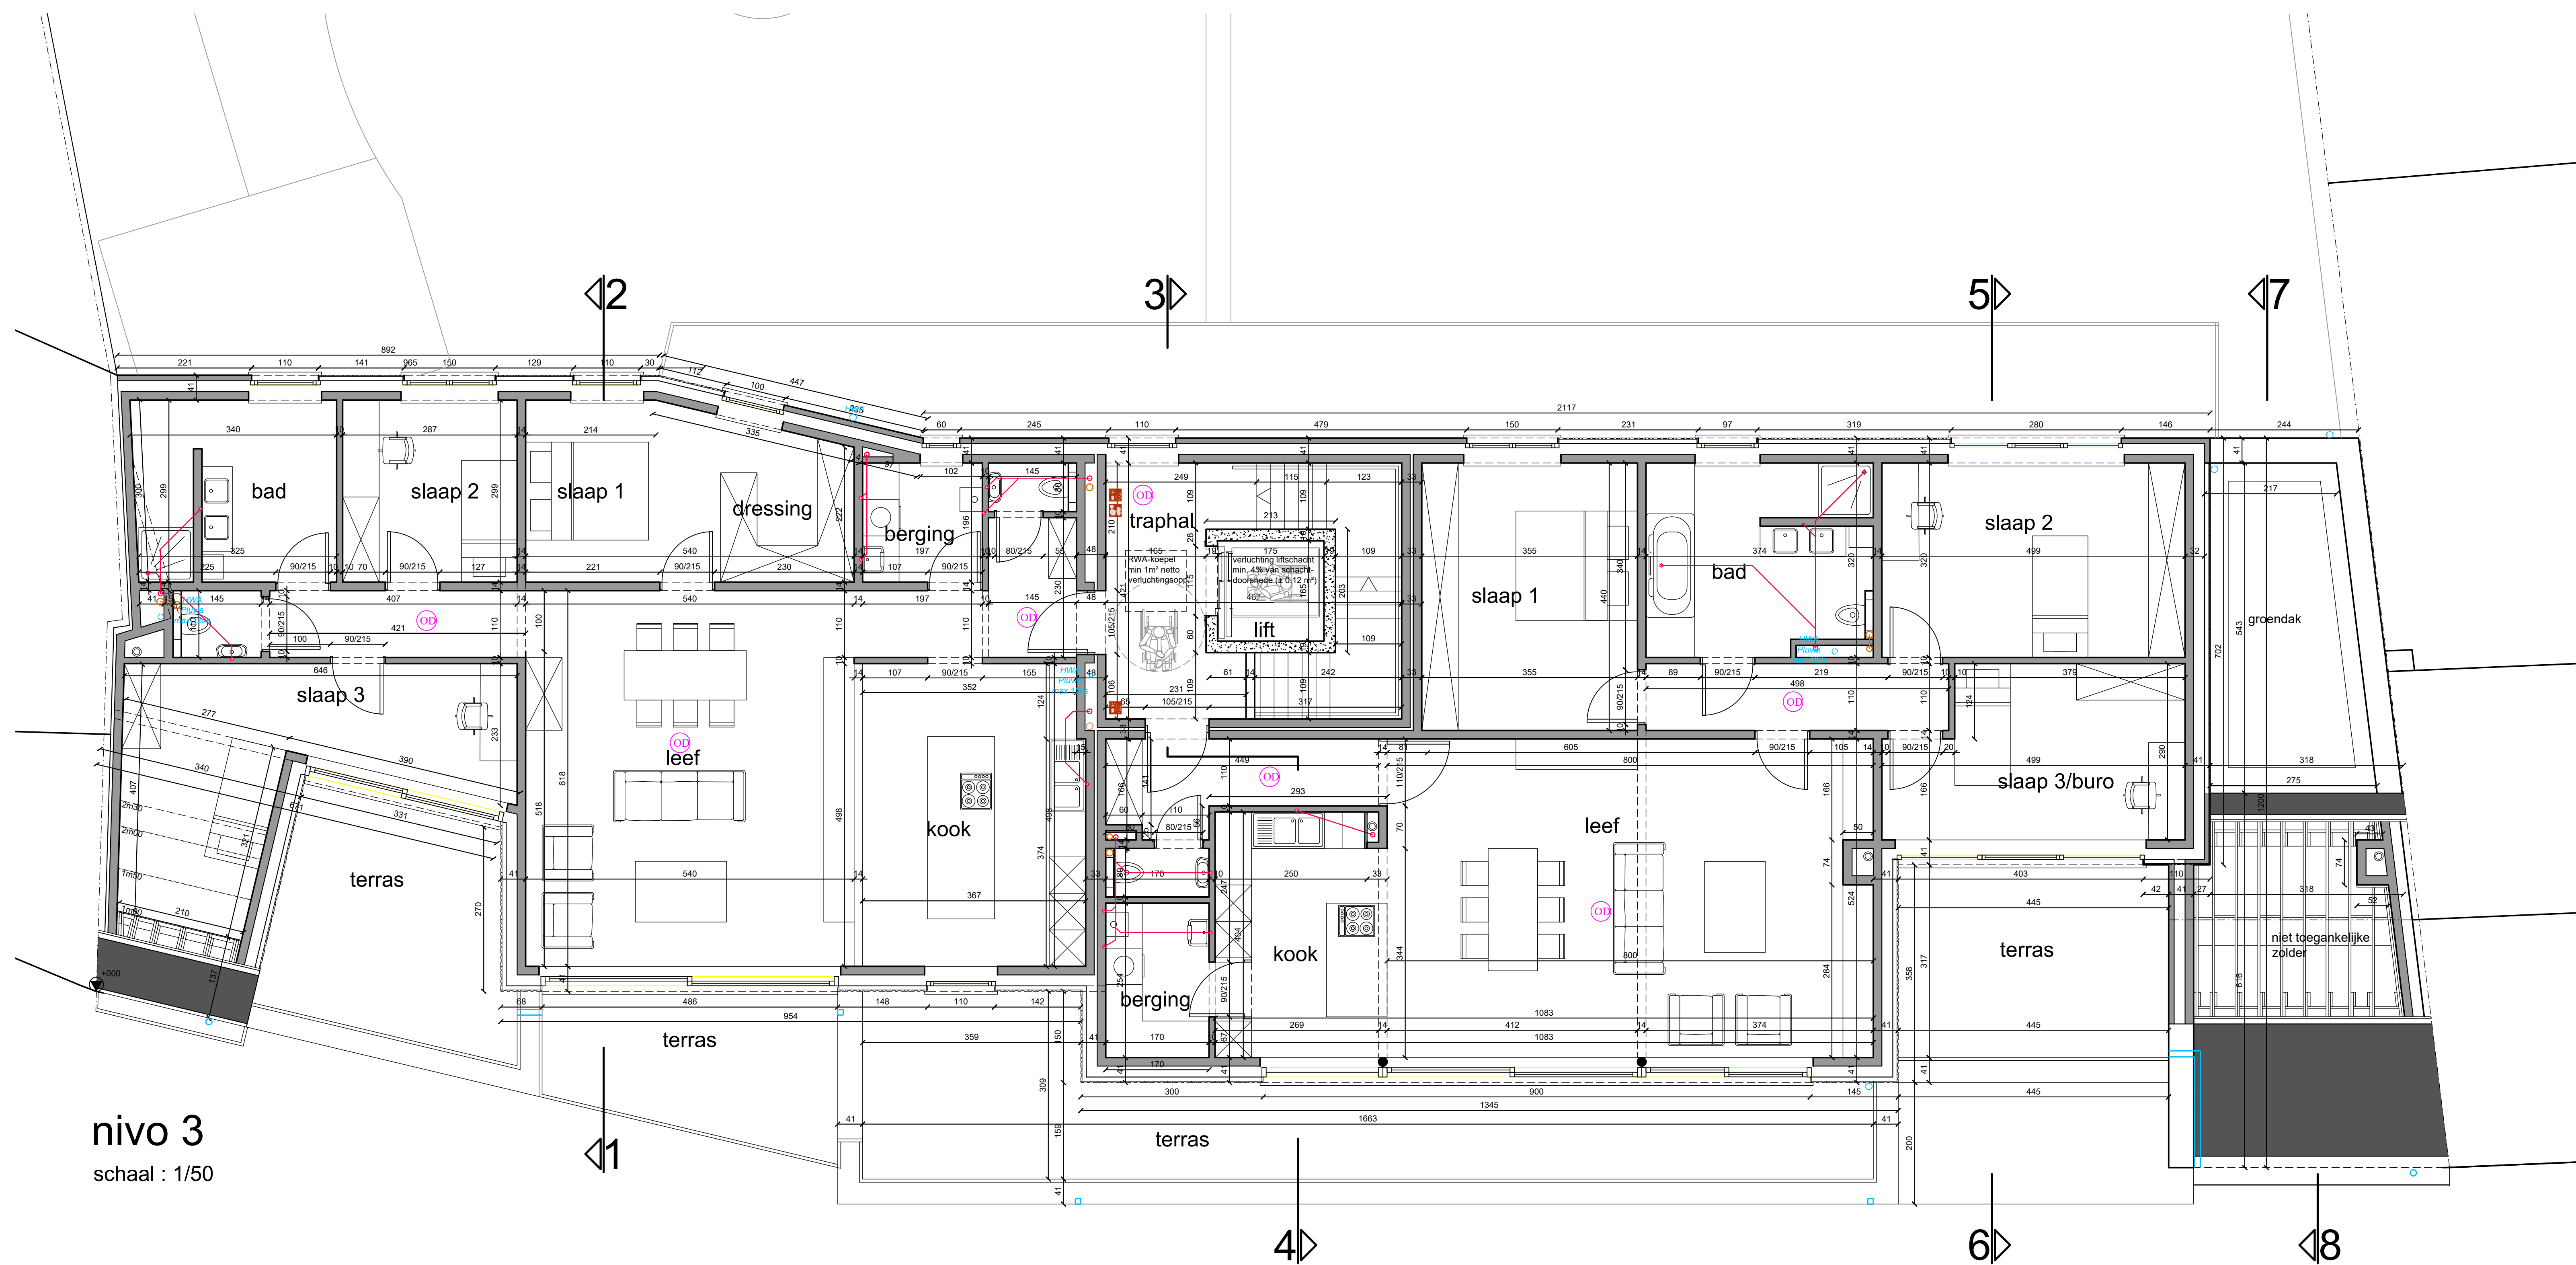



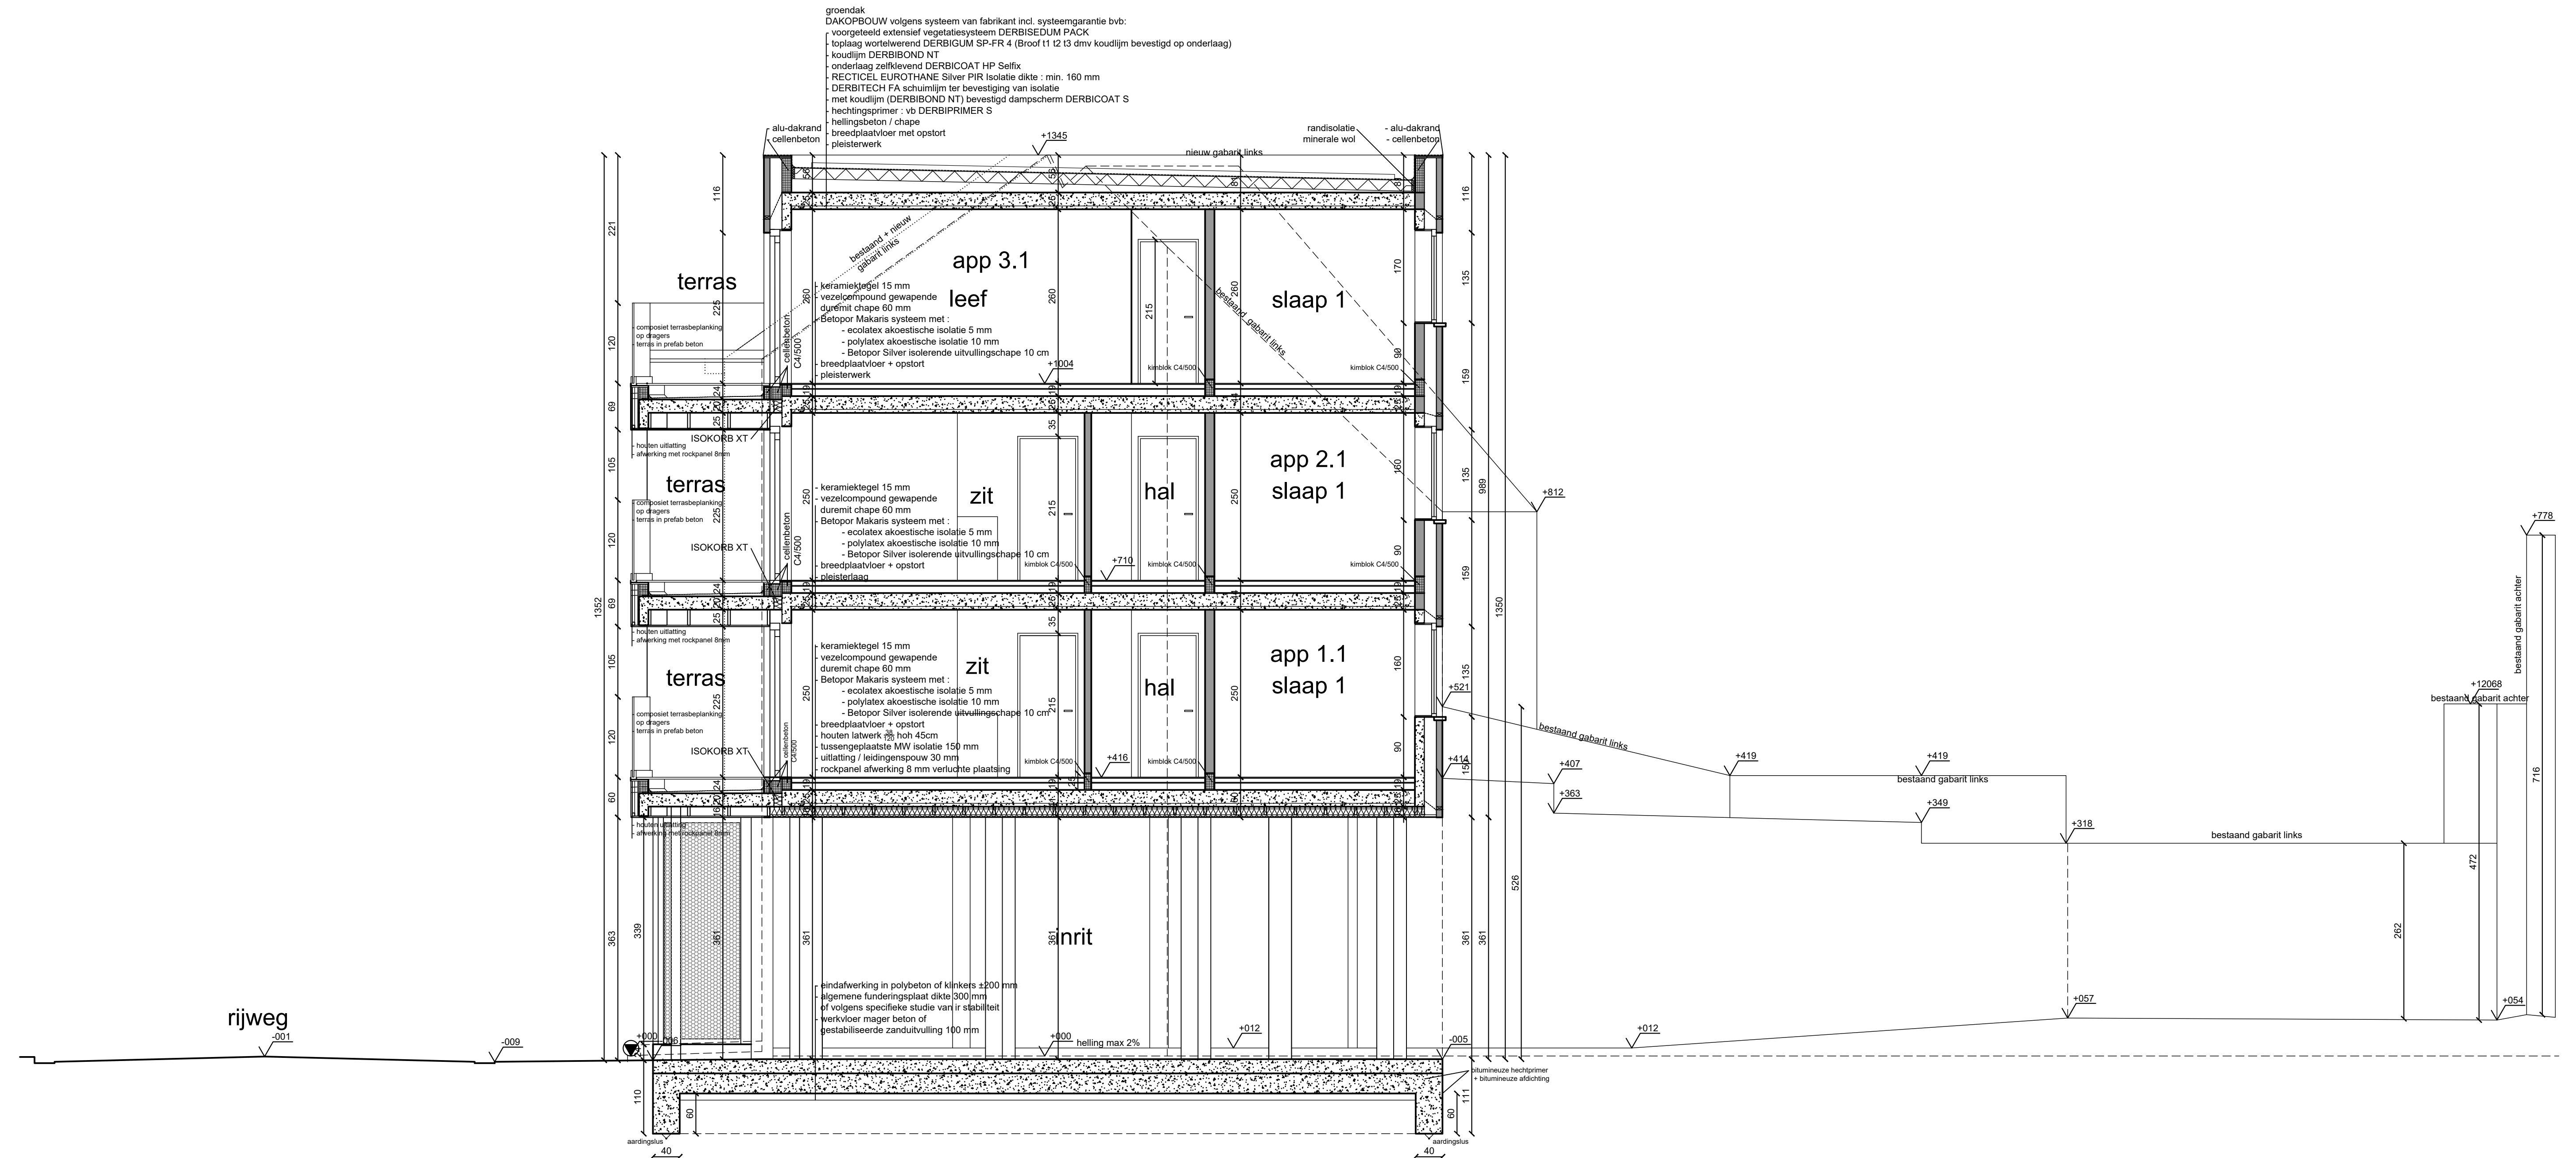

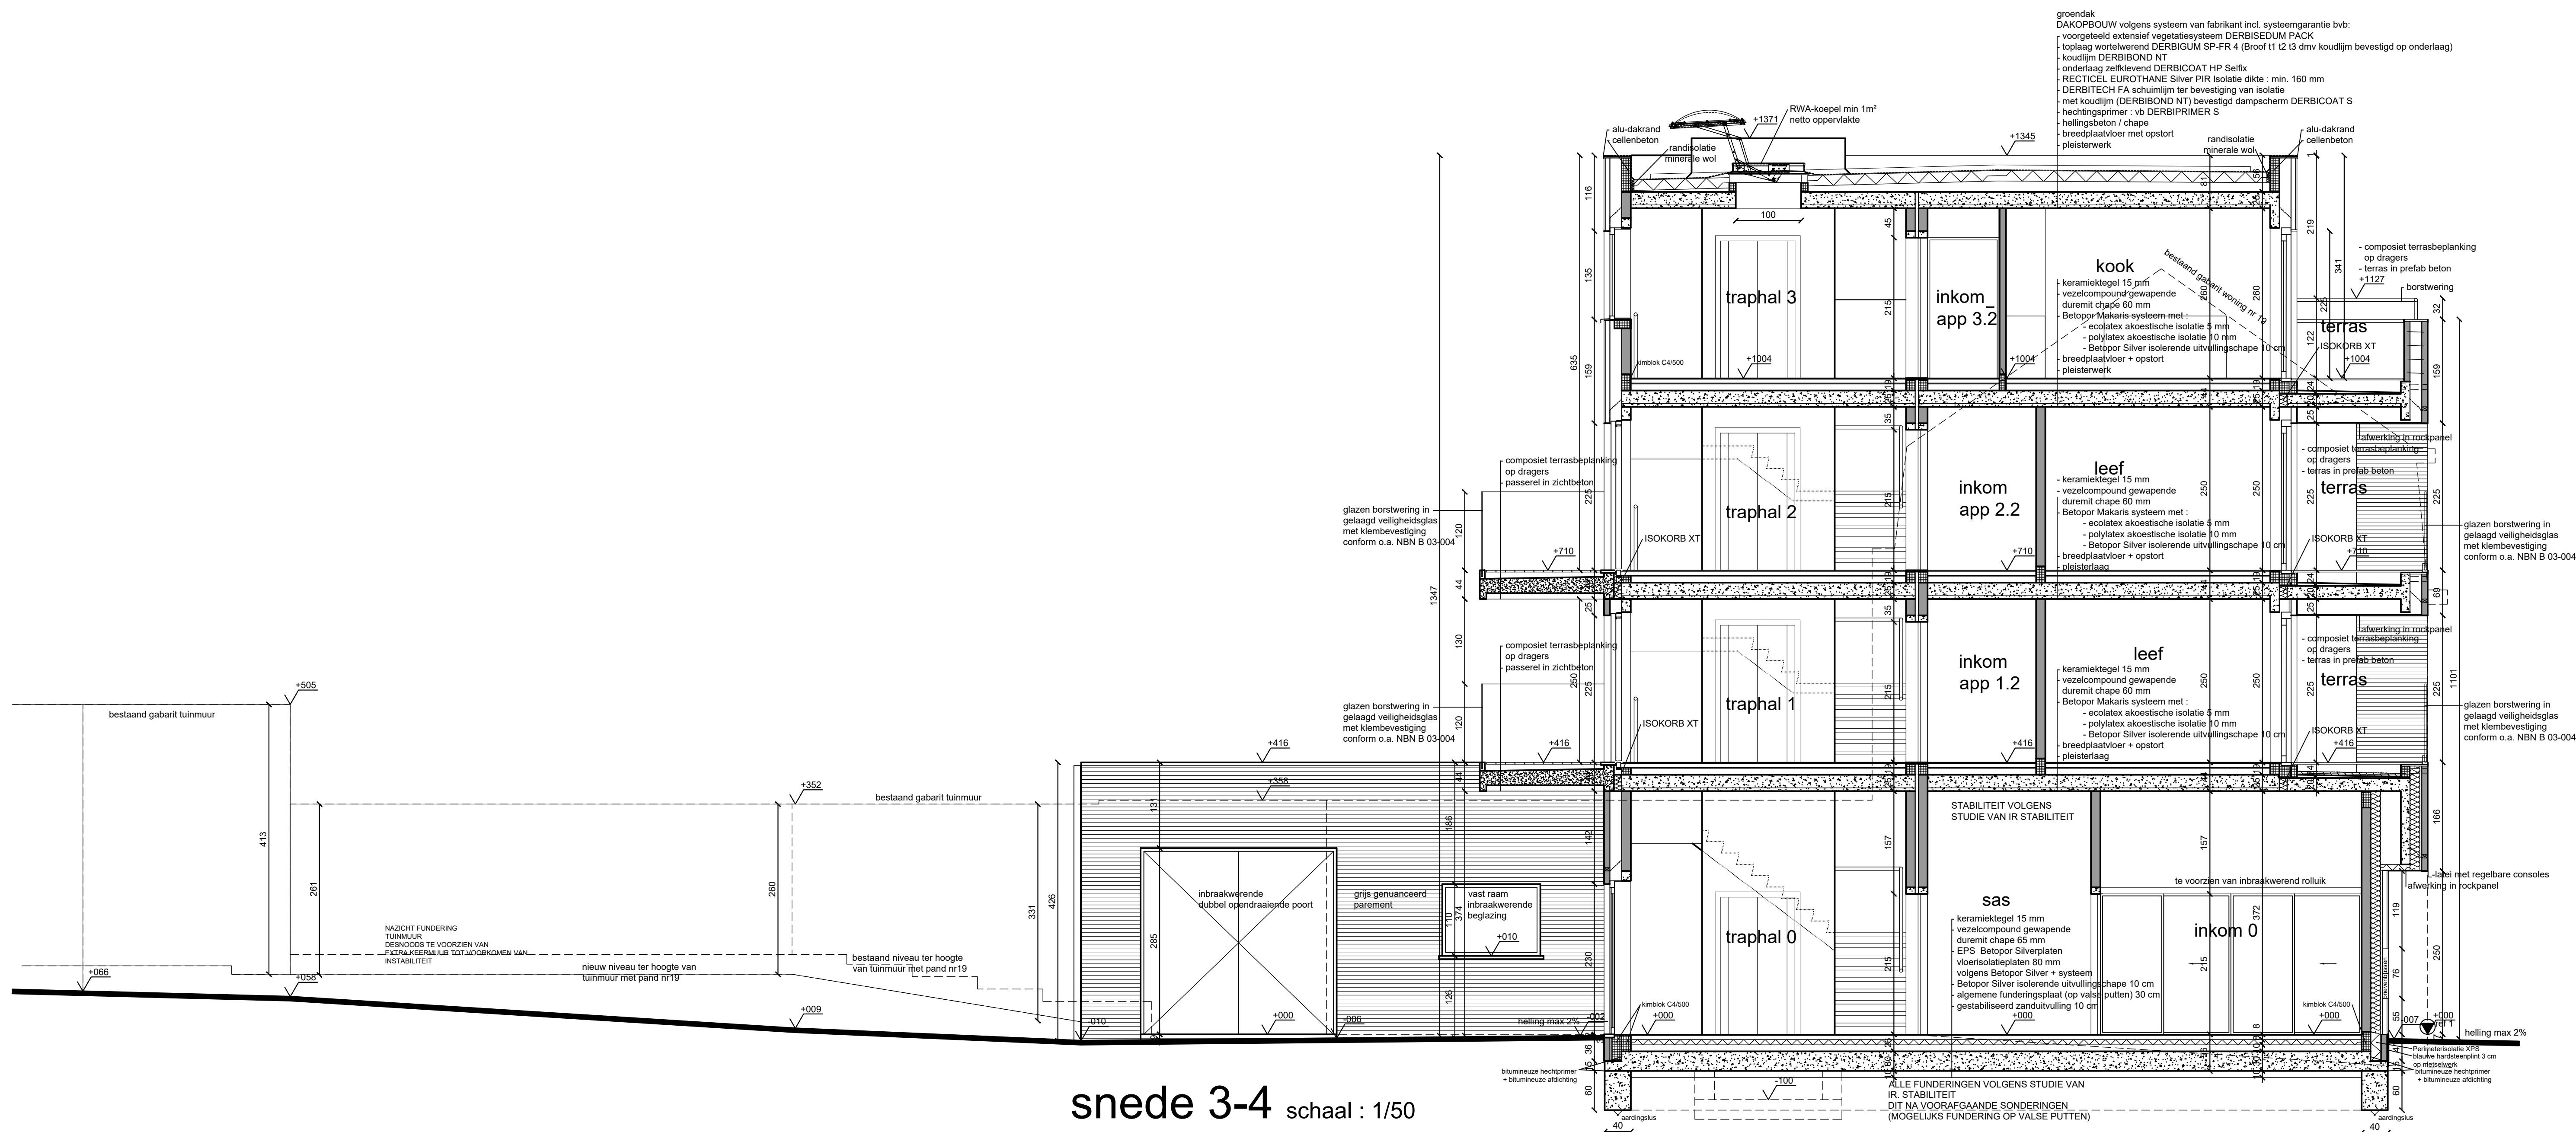

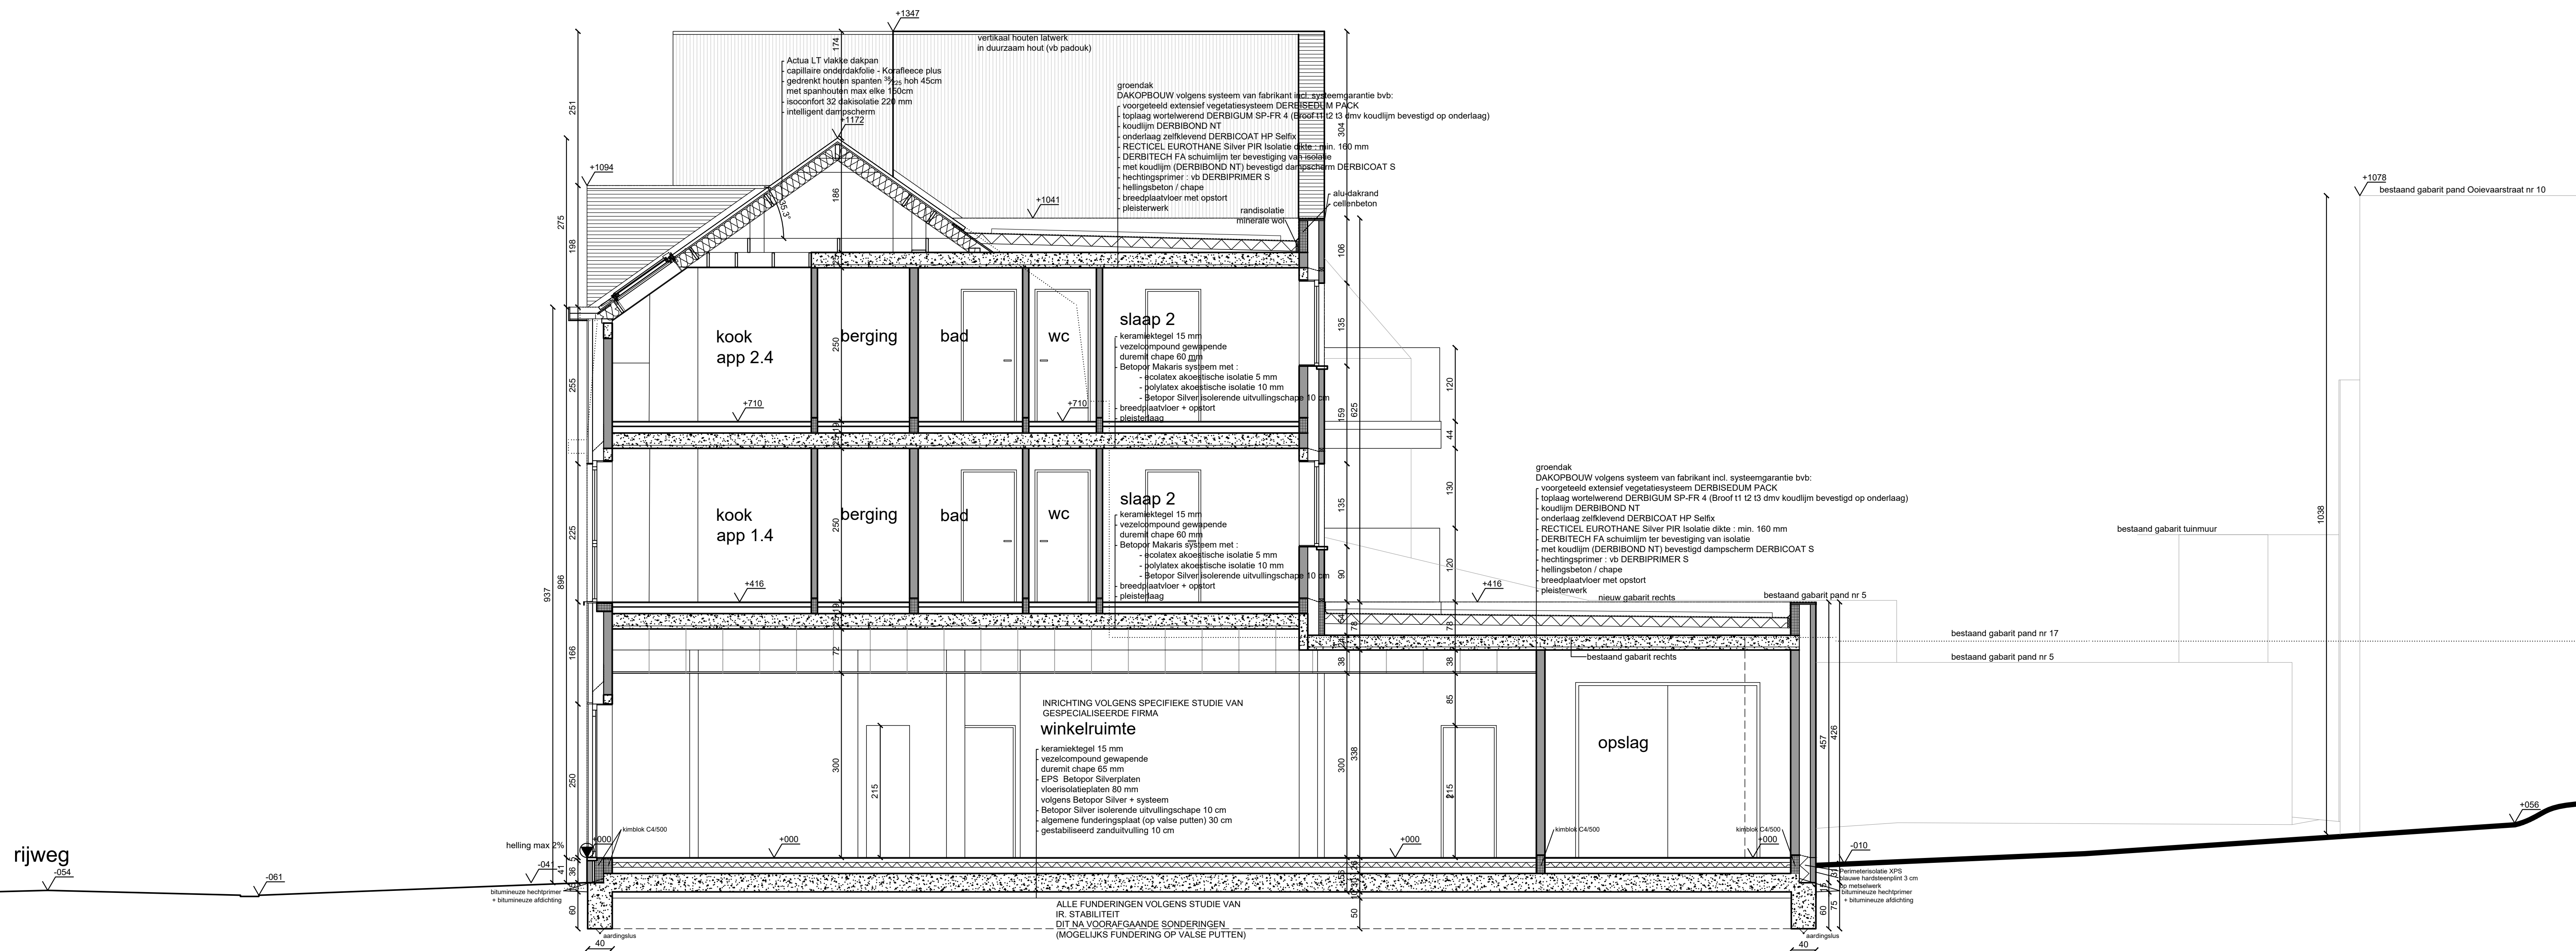

schaal : 1/50



achtergevel
schaal : 1/50