

DOKTER SNELLAERTSTRAAT - rijweg in asfalt -gemeenteweg

GULDENSPORENPAD - rijweg in asfalt -gemeenteweg

Rode gearceerde zone wordt uitgebroken
maximale uitgraving 30cm

SERINGLAAN - rijweg in asfalt -gemeenteweg

LEGENDES

LEGENDE ARCKERINGEN

Kunstgrasveld (niet waterdorstend)

Nieuw aan te leggen verharding

B209g

SPORTTERREINEN

referentiepeil:
0-pas voetbalveld (= 18,00m TAW)

B207i
HUIS N6

B207j2
HUIS N12

B207h
HUIS N56

B207k
HUIS N4

B207n
HUIS N10

B207p
HUIS N14

B207j2
HUIS N2

B207m
HUIS N8

B207p2
HUIS N16

B207r
HUIS N18

B207s
HUIS N20

B207t
HUIS N22

B207r2
HUIS N24

B207v
HUIS N11

B207m2
HUIS N54

B204i
HUIS N12

B204m
HUIS N26

B204b
HUIS N32

B204f
HUIS N36

B204t
HUIS N40

B204b2
HUIS N11

B204n
HUIS N28

B204j2
HUIS N30

B204a2
HUIS N34

B204s
HUIS N38

B204k
HUIS N10

B202f3
HUIS N10

B202a3
HUIS N8

B202d3
HUIS N6

B202e3
HUIS N4

INDEX	DATUM	WISDING	GETIEND

ARCHITECT

333

D'HONDT
BEYENS
GOESAERT

ARCHITECTEN &
INGENIEURS

BENEELUXPARK 5
8500 KORTRIJK
T +32 (0)5 25 97 25
INFO@BUREAUB33.BE
WWW.BUREAUB33.BE

BOUWMEER

Stad Kortrijk
Grote Markt 54
8500 Kortrijk

VRIJ DE OPRACHTINGMEER

ONTWERP

Wijzigen van bestaand natuurlijk
voetbalveld naar kunstgrasveld

BOUWPLAATS

Minister de Taelaen 53
8500 Kortrijk
30e afl. Sectie B, rns. 209h - 209k

AANBESTEDING KORTRIJK

Inplanting bestaande toestand

VERTEKENING

SC

01/01/2021

VERTEKENING

1:1000

 
2339/207

DOKTER SNELLAERTSTRAAT - rijweg in asfalt -gemeenteweg

GULDENSPORENPAD - rijweg in asfalt-gemeenteweg

LEGENDES

LEGENDE ARCERINGEN

	Kunstgrasveld (niet waterdoraaltend)
	Nieuw aan te leggen verharding: geborsteld beton (niet waterdoraaltend)
	Grasbetontegels (waterdoraaltend)
	Gras (natuurlijk)
	Bosgoed
	Bestaande verharding
	Bestaande verharding uit te breken

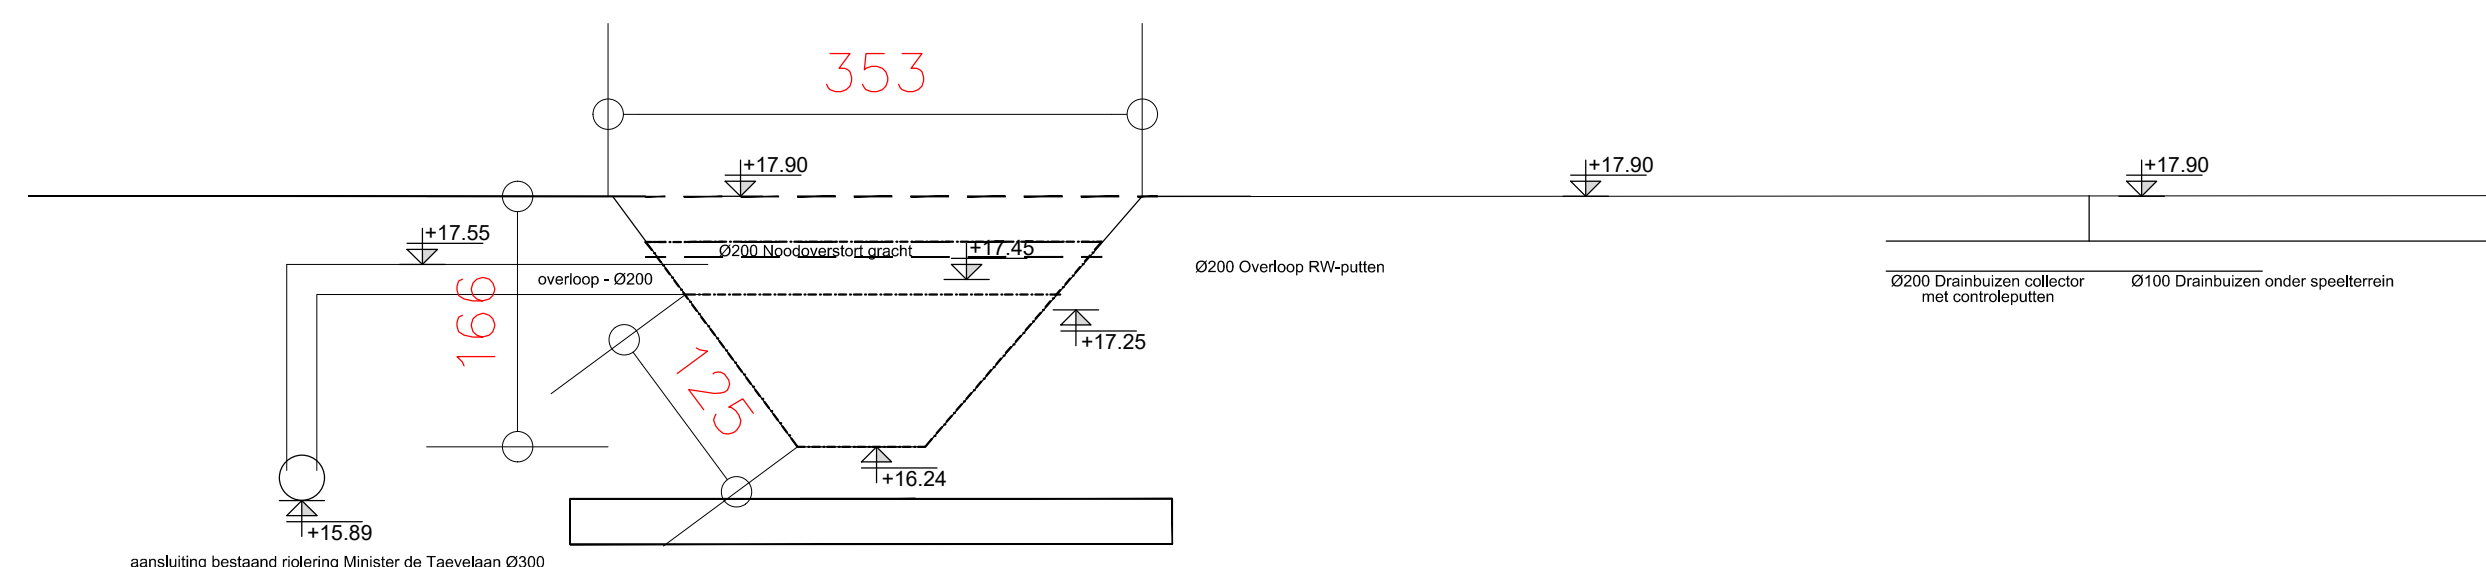
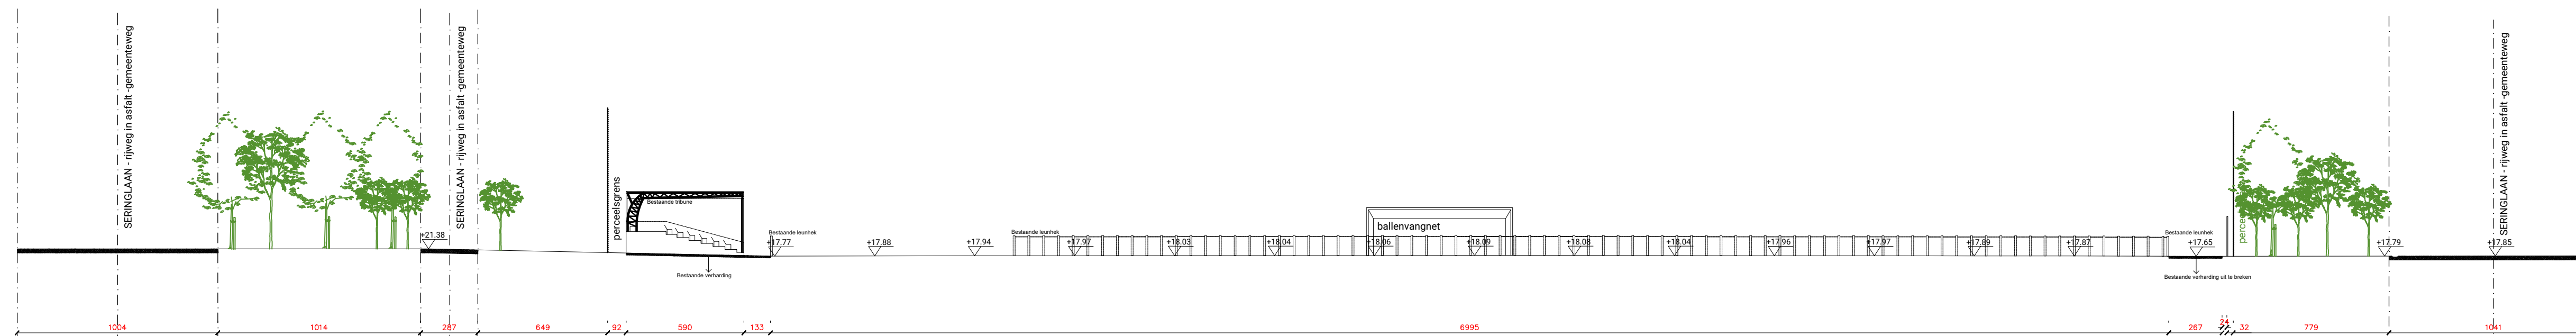
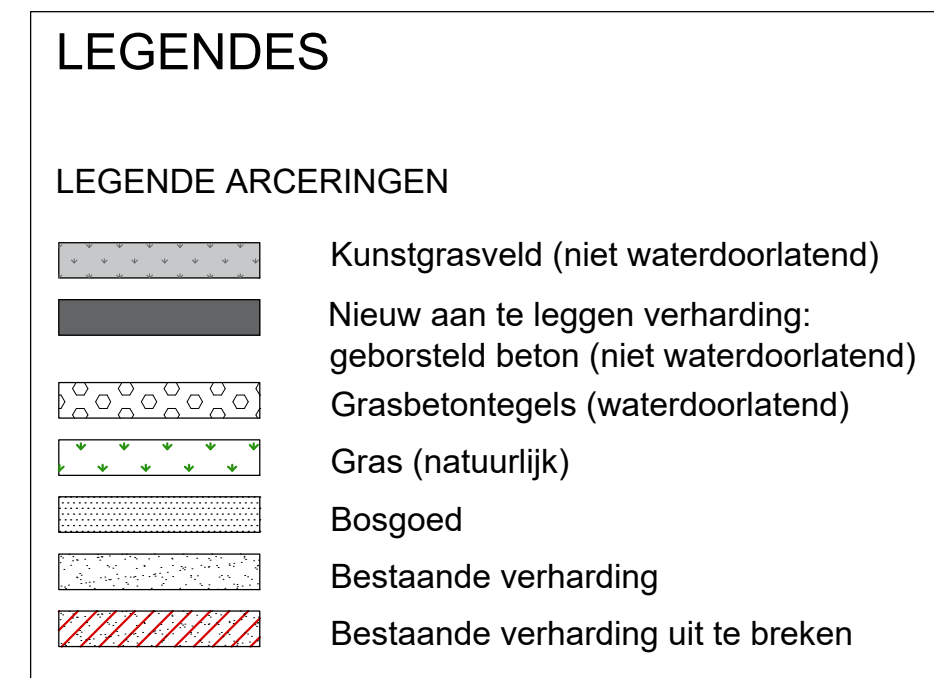
B209g
SPORTTERREINEN

referentiepeil:
0-pas voetbalveld (= 18,00m TAW)

SERINGLAAN - rijweg in asfalt -gemeenteweg

CIPRESLAAN - rijwe

[illegible]

[illegible]

DBB
D'HONDT
BEYENS
GOESAERT

**ARCHITECTEN &
INGENIEURS**
BENELUXPARK 5
8500 KORTRIJK
T.+32 56 25 97 25
INFO@BUREAUBG.BE
WWW.BUREAUBG.BE

Stad Kortrijk
Grote Markt 54
8500 Kortrijk

voor DE OPDRACHTGEVER,

Bruno D'hon
ir-architect
zaakvoerder

Xavier Beyen
architect
zaakvoerder

Dries Goesaert
ir-architect
zaakvoerder

GARNER

ONTWERP :

100

Wijziging van bestaand natuurlijk
voetbalveld naar kunstgrasveld


DOEL PLAN

AANBESTEDING KORTRIJK


1

Terreinprofielen bestaande / r

GETEKEND
SC.

DATUM:

07/01/2

INGENIEUR :	
-------------	--

10

SCHWAL :
1/200.00


	DOSSIER NR./PLAN NR.
--	----------------------

2339/

--	--	--	--	--	--