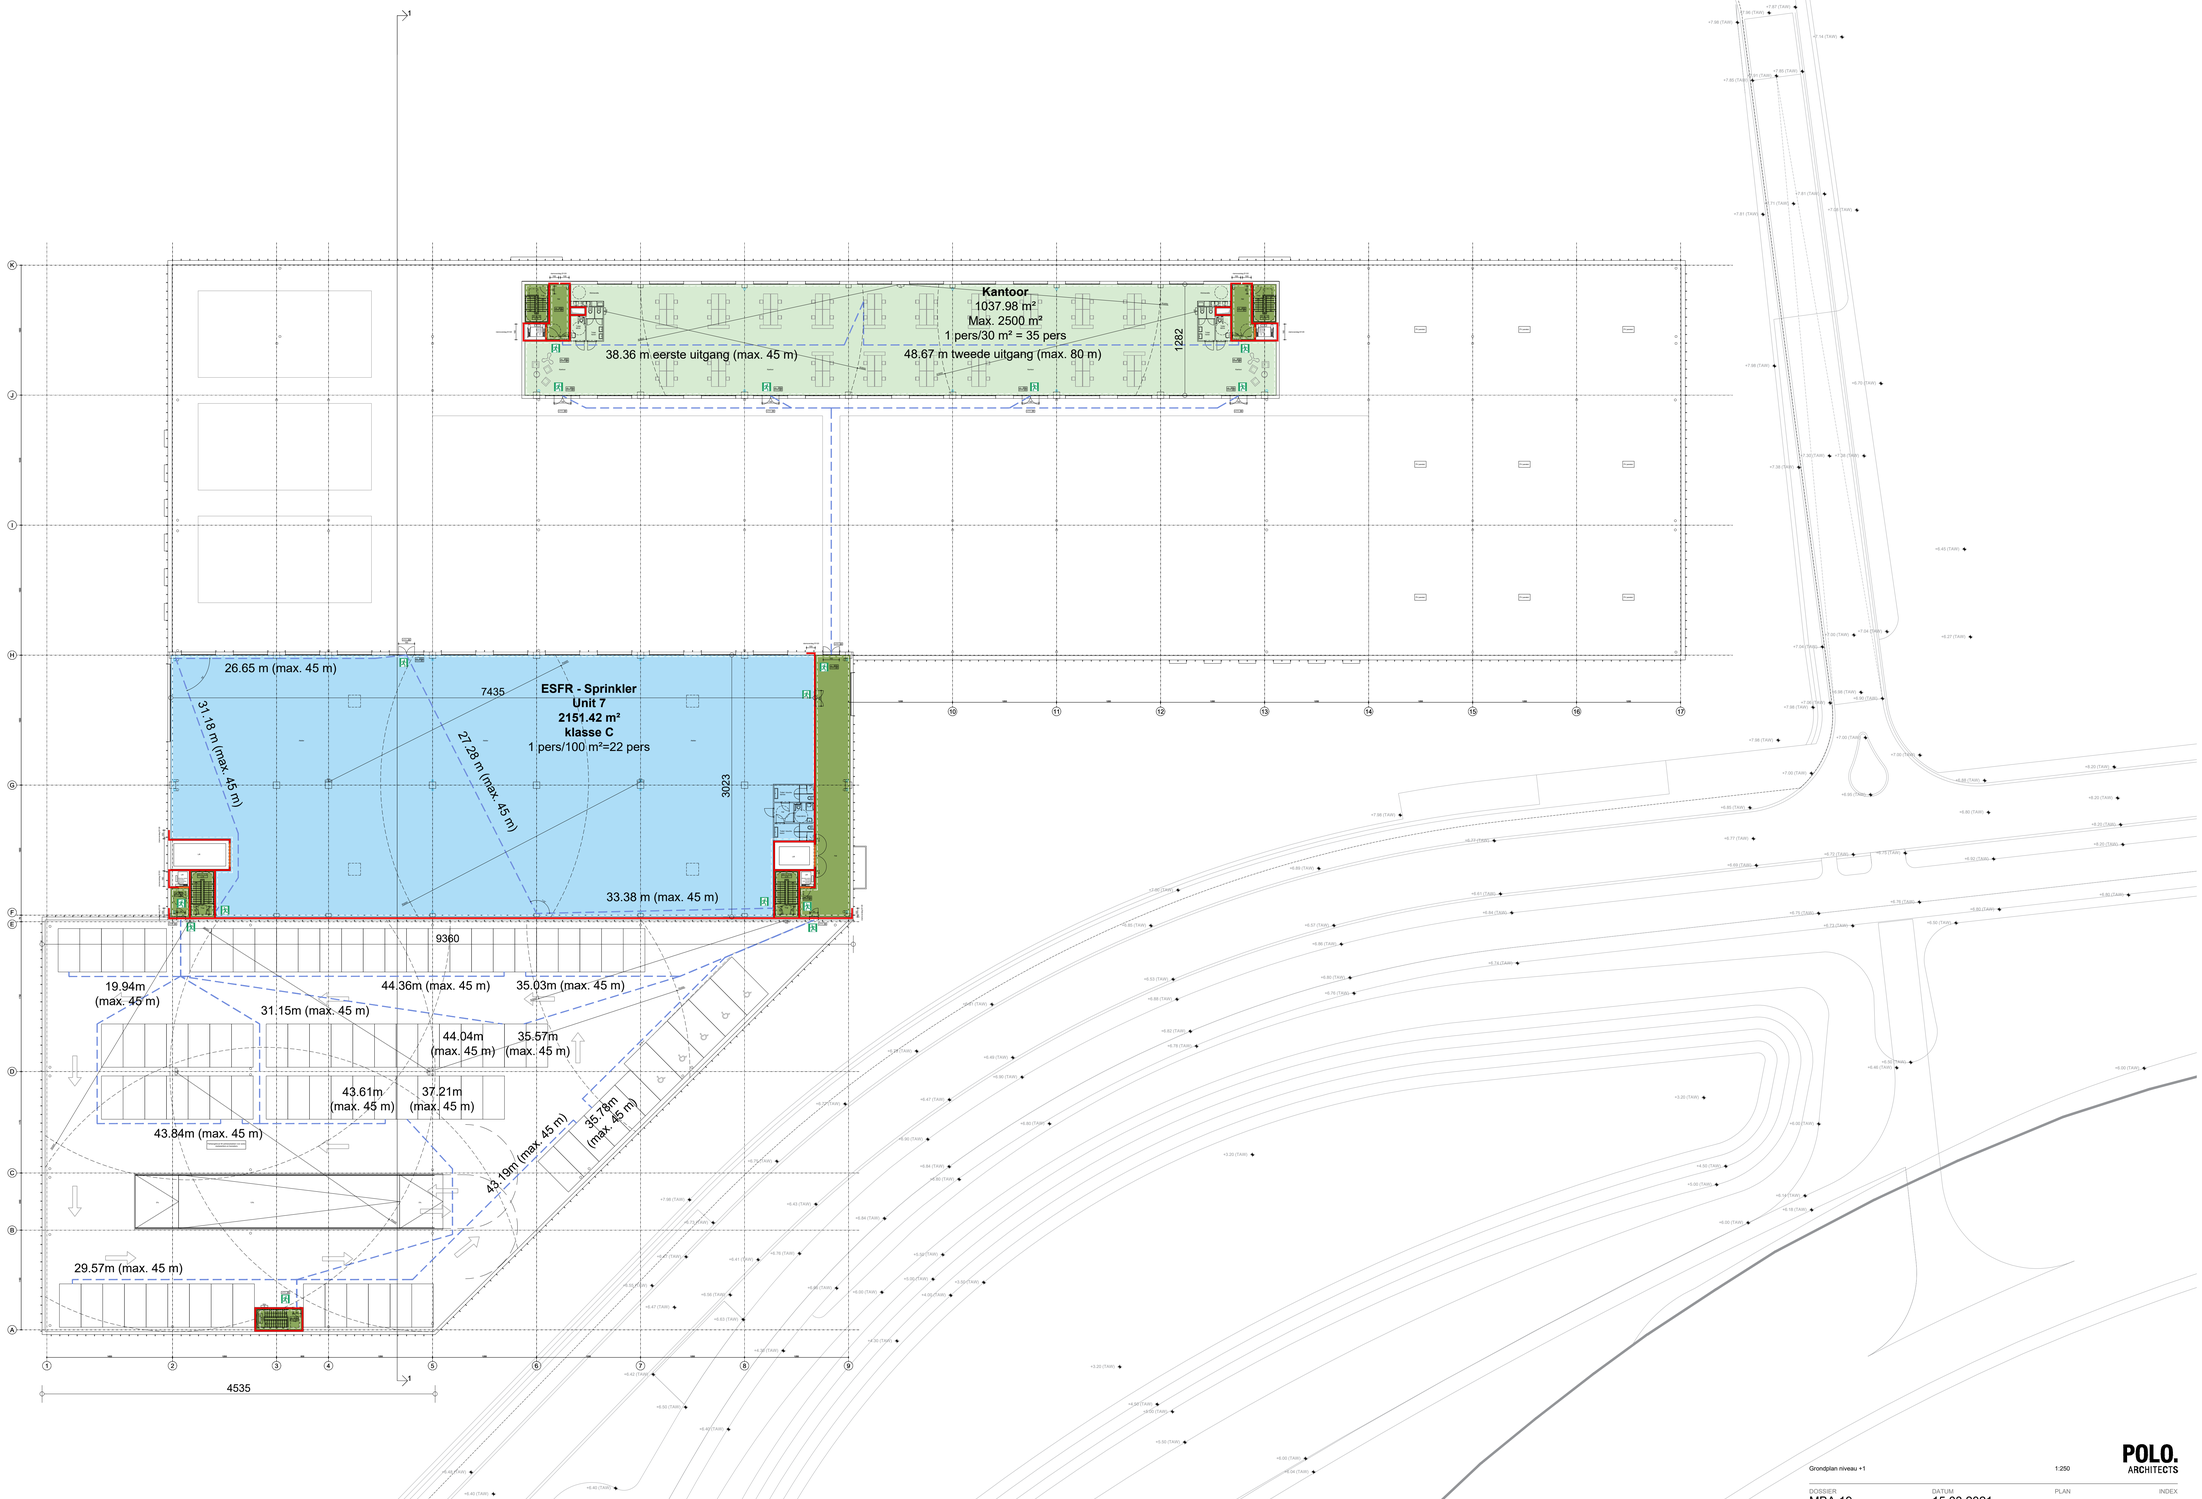

Grondplan niveau +1

1:250

POLO. ARCHITECTS

DOSSIER	DATUM	PLAN	INDEX
MBA 19	15 03 2021		