

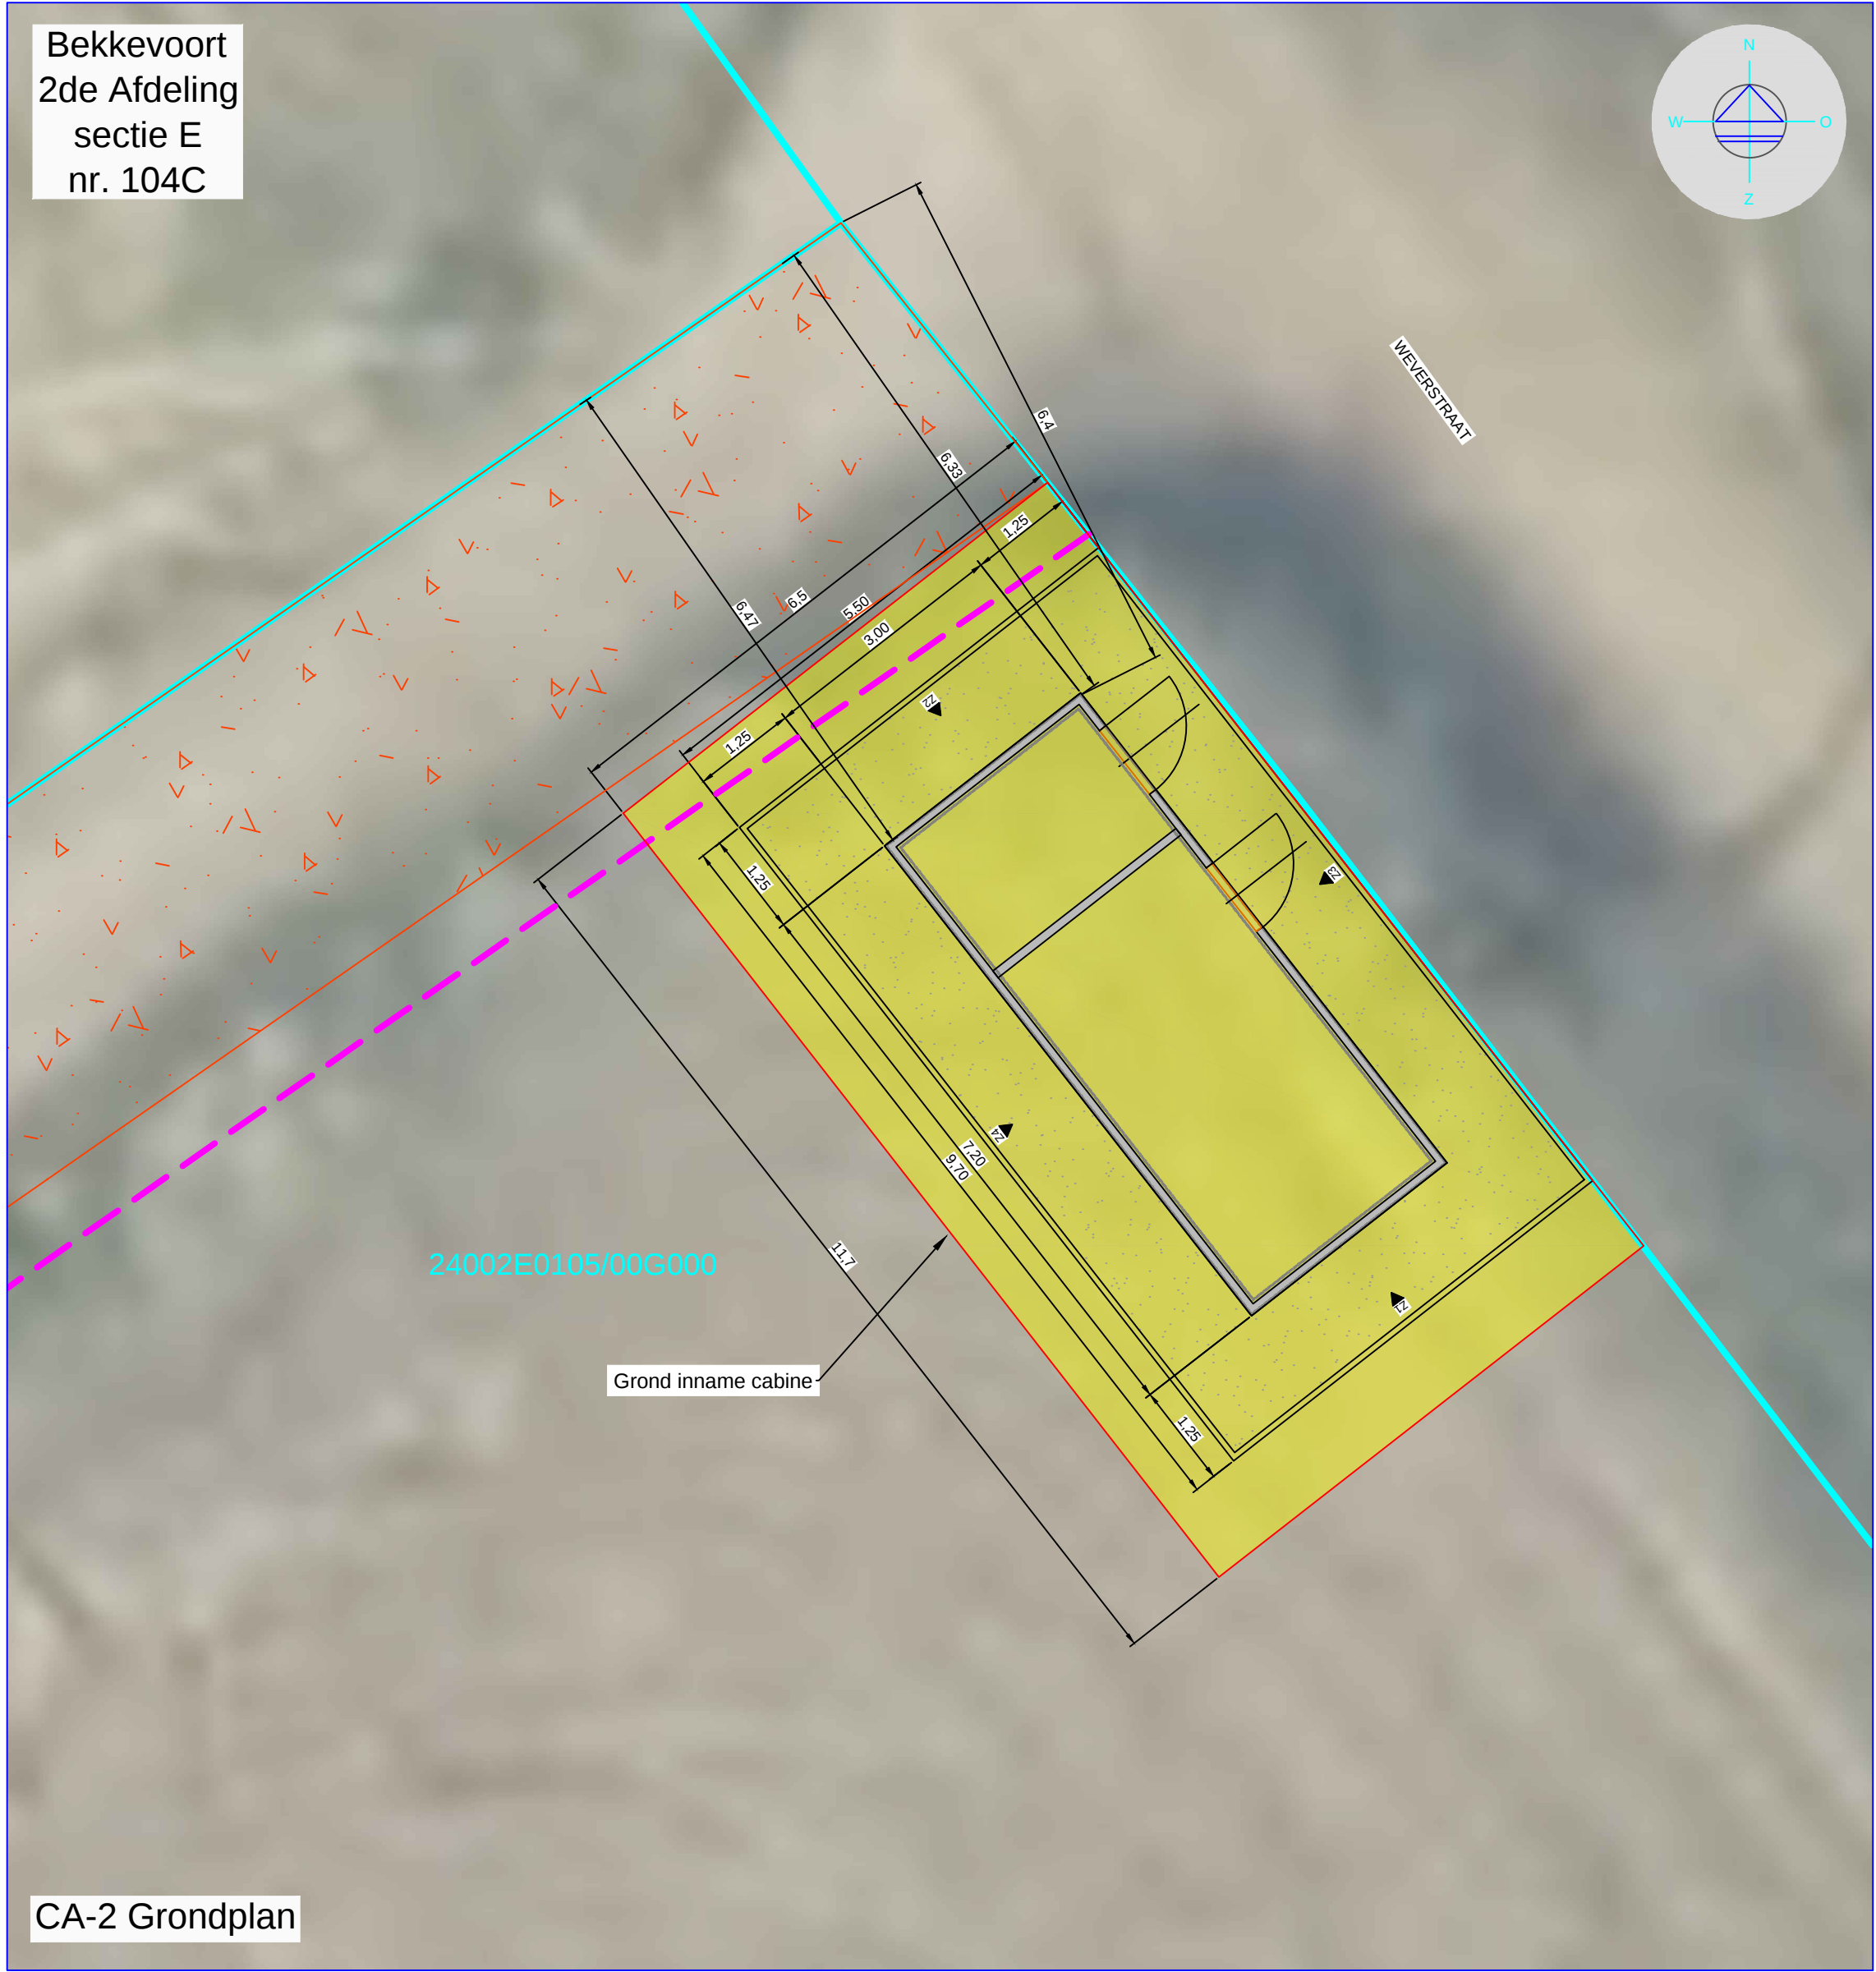


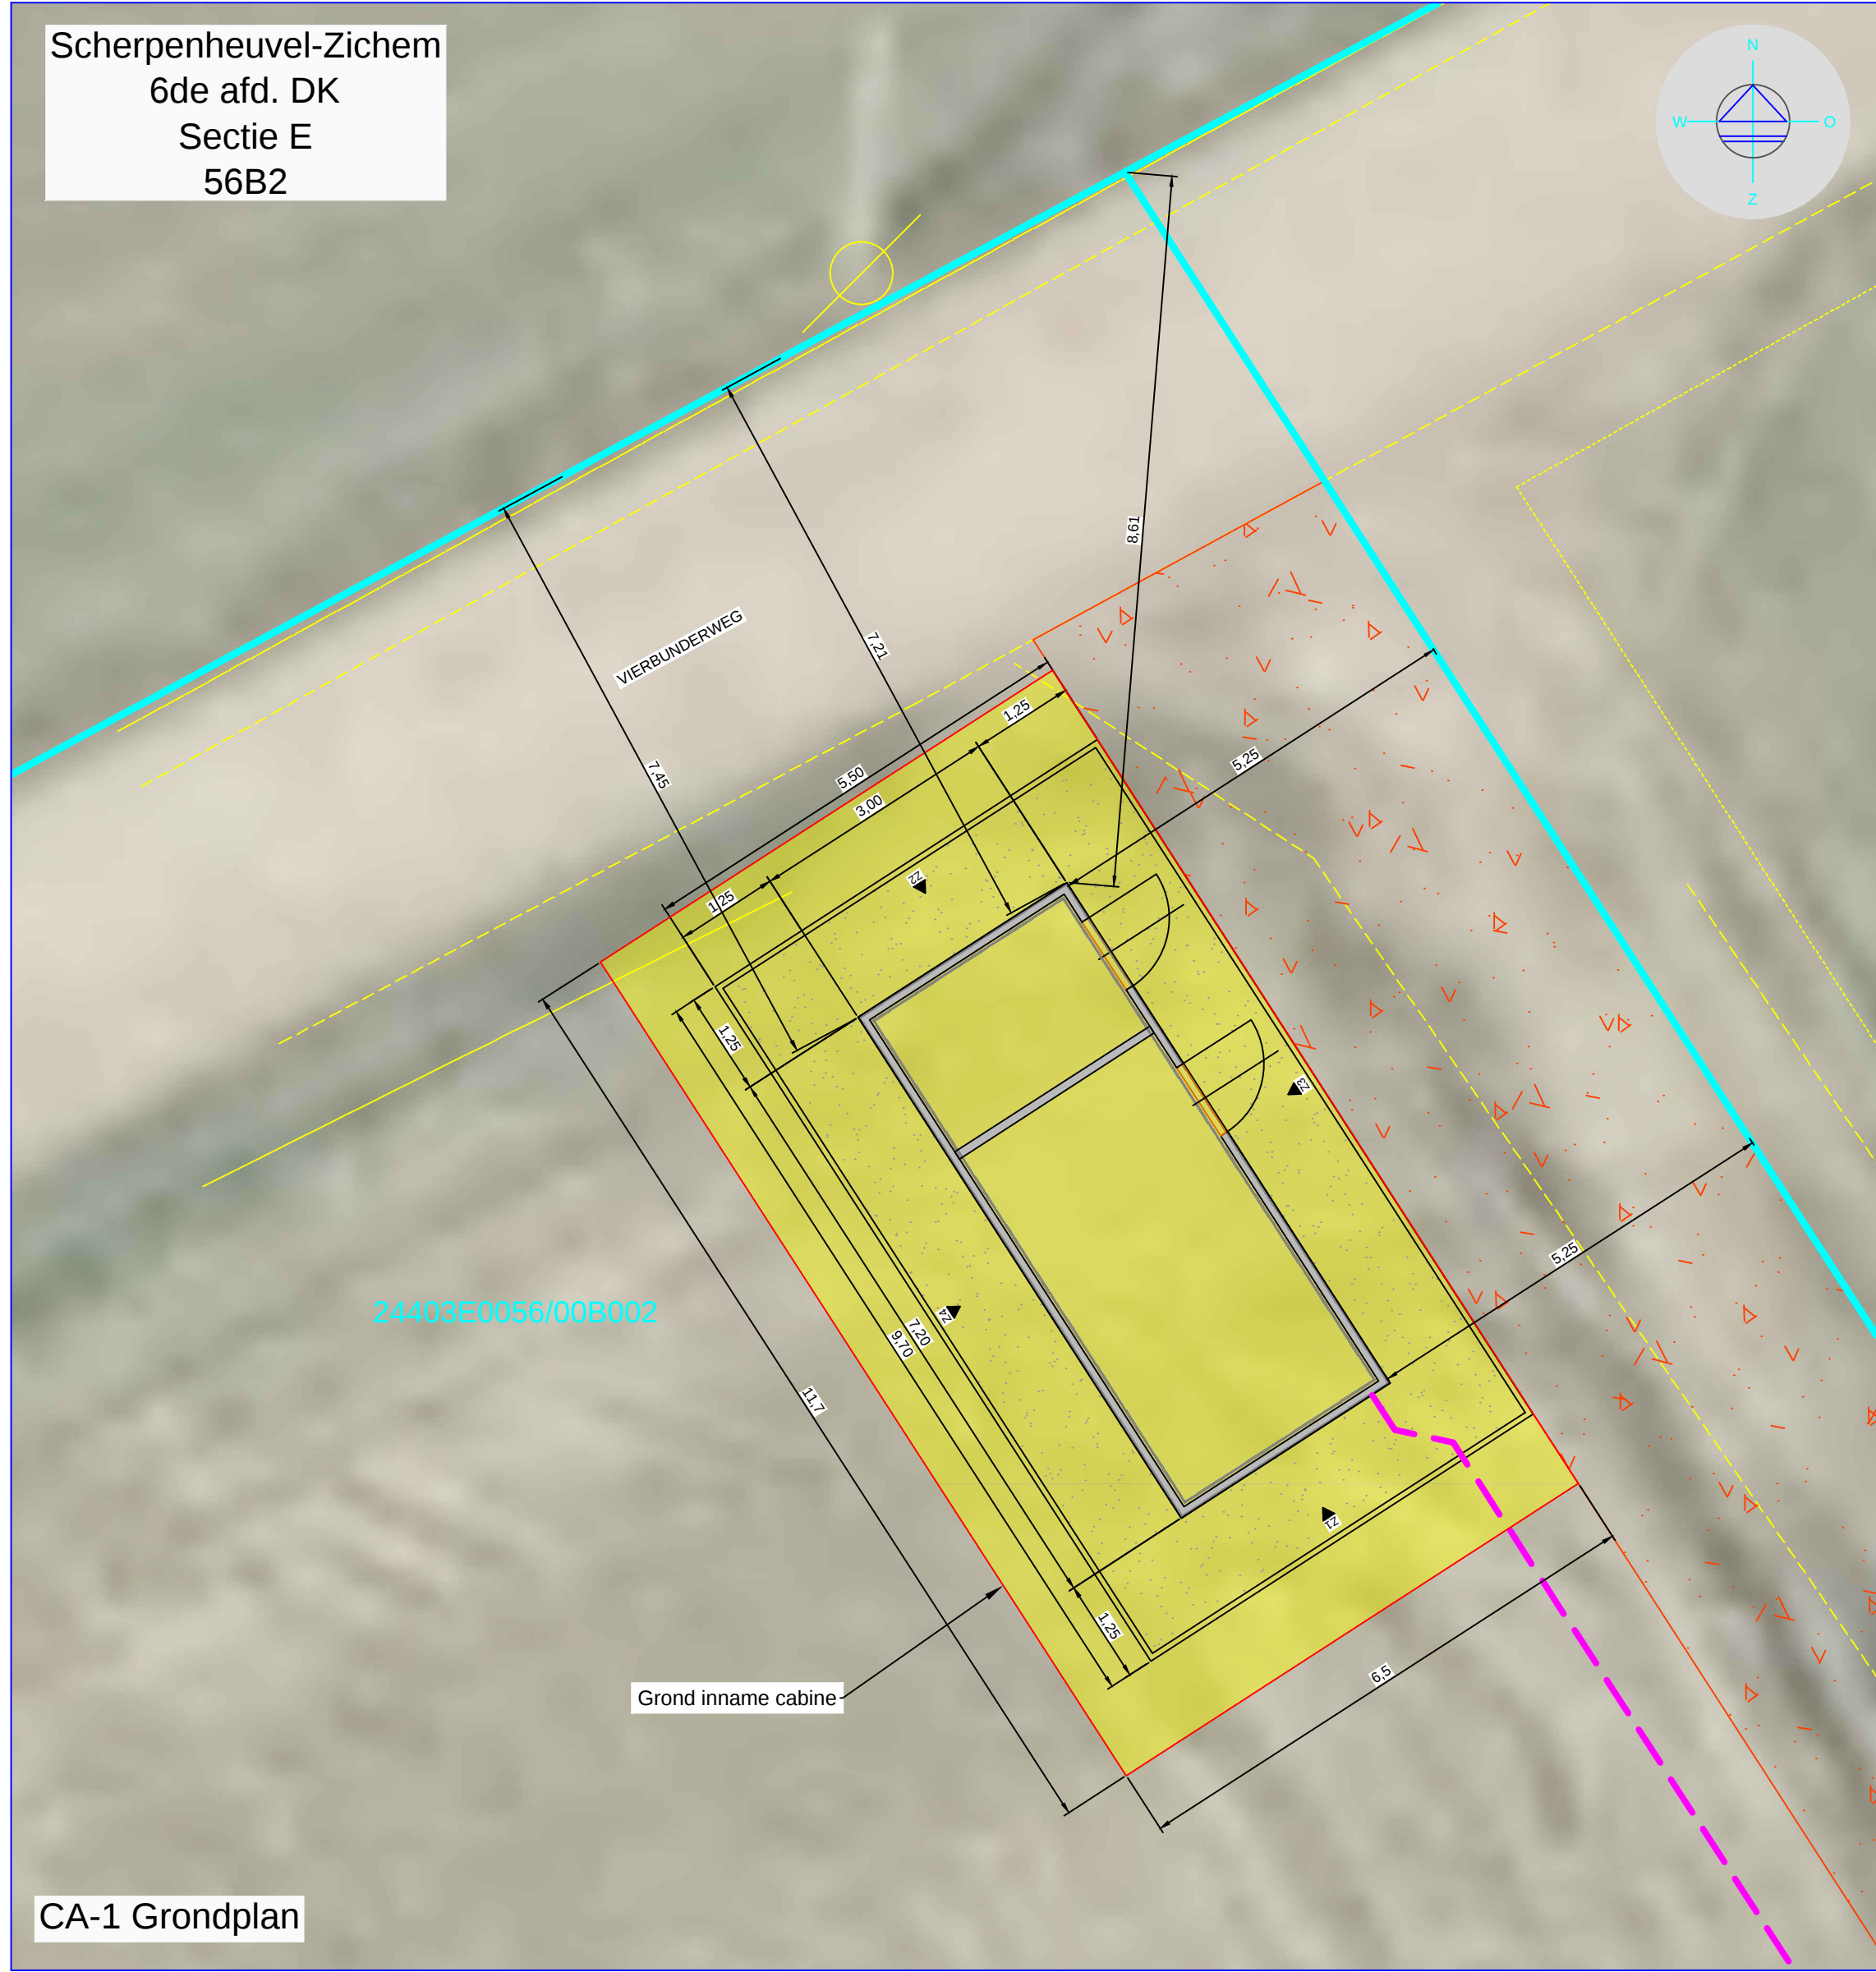

Legende


- Grondinames
- Permanente werkvlakken en toegangswegen
- Parkkabel

Detail 1: Kabel - Type-doorsnede - Normale sleuf 15kV

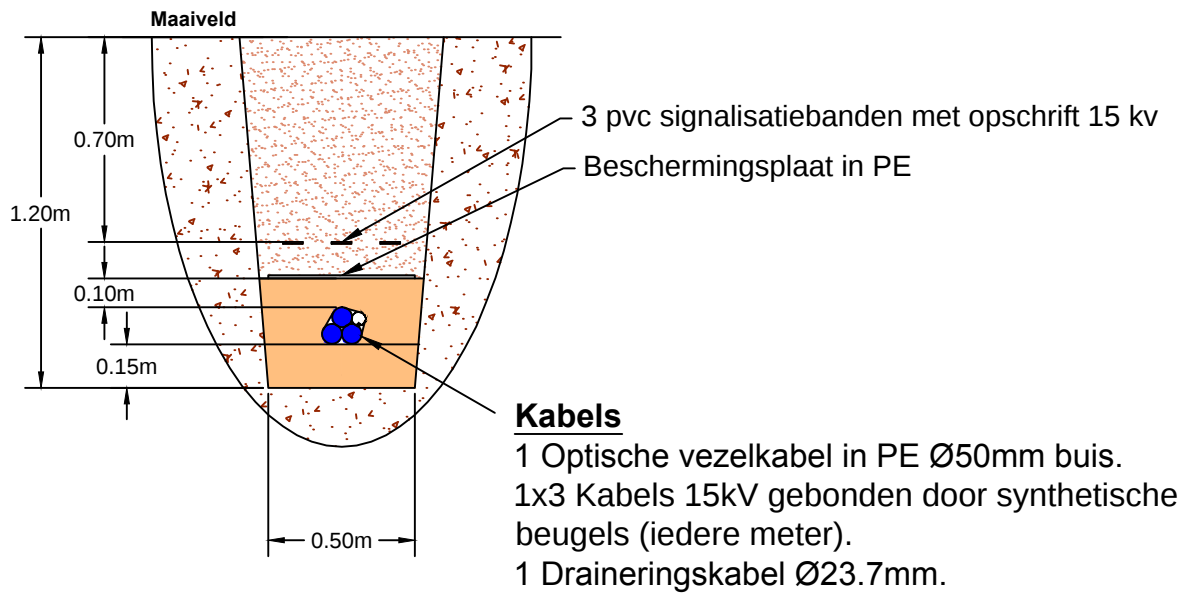

Legende

- ONAANGEROERDE GROND
- GECOMPACTEERDE GROND
- GECONTROLEERDE AANAARDING
- 15kV - KABEL ASPIRAVI
- OPTISCHE VEZEL IN PE-BUIS Ø50mm
- KABELBESCHERMING
- Signalisatiebanden

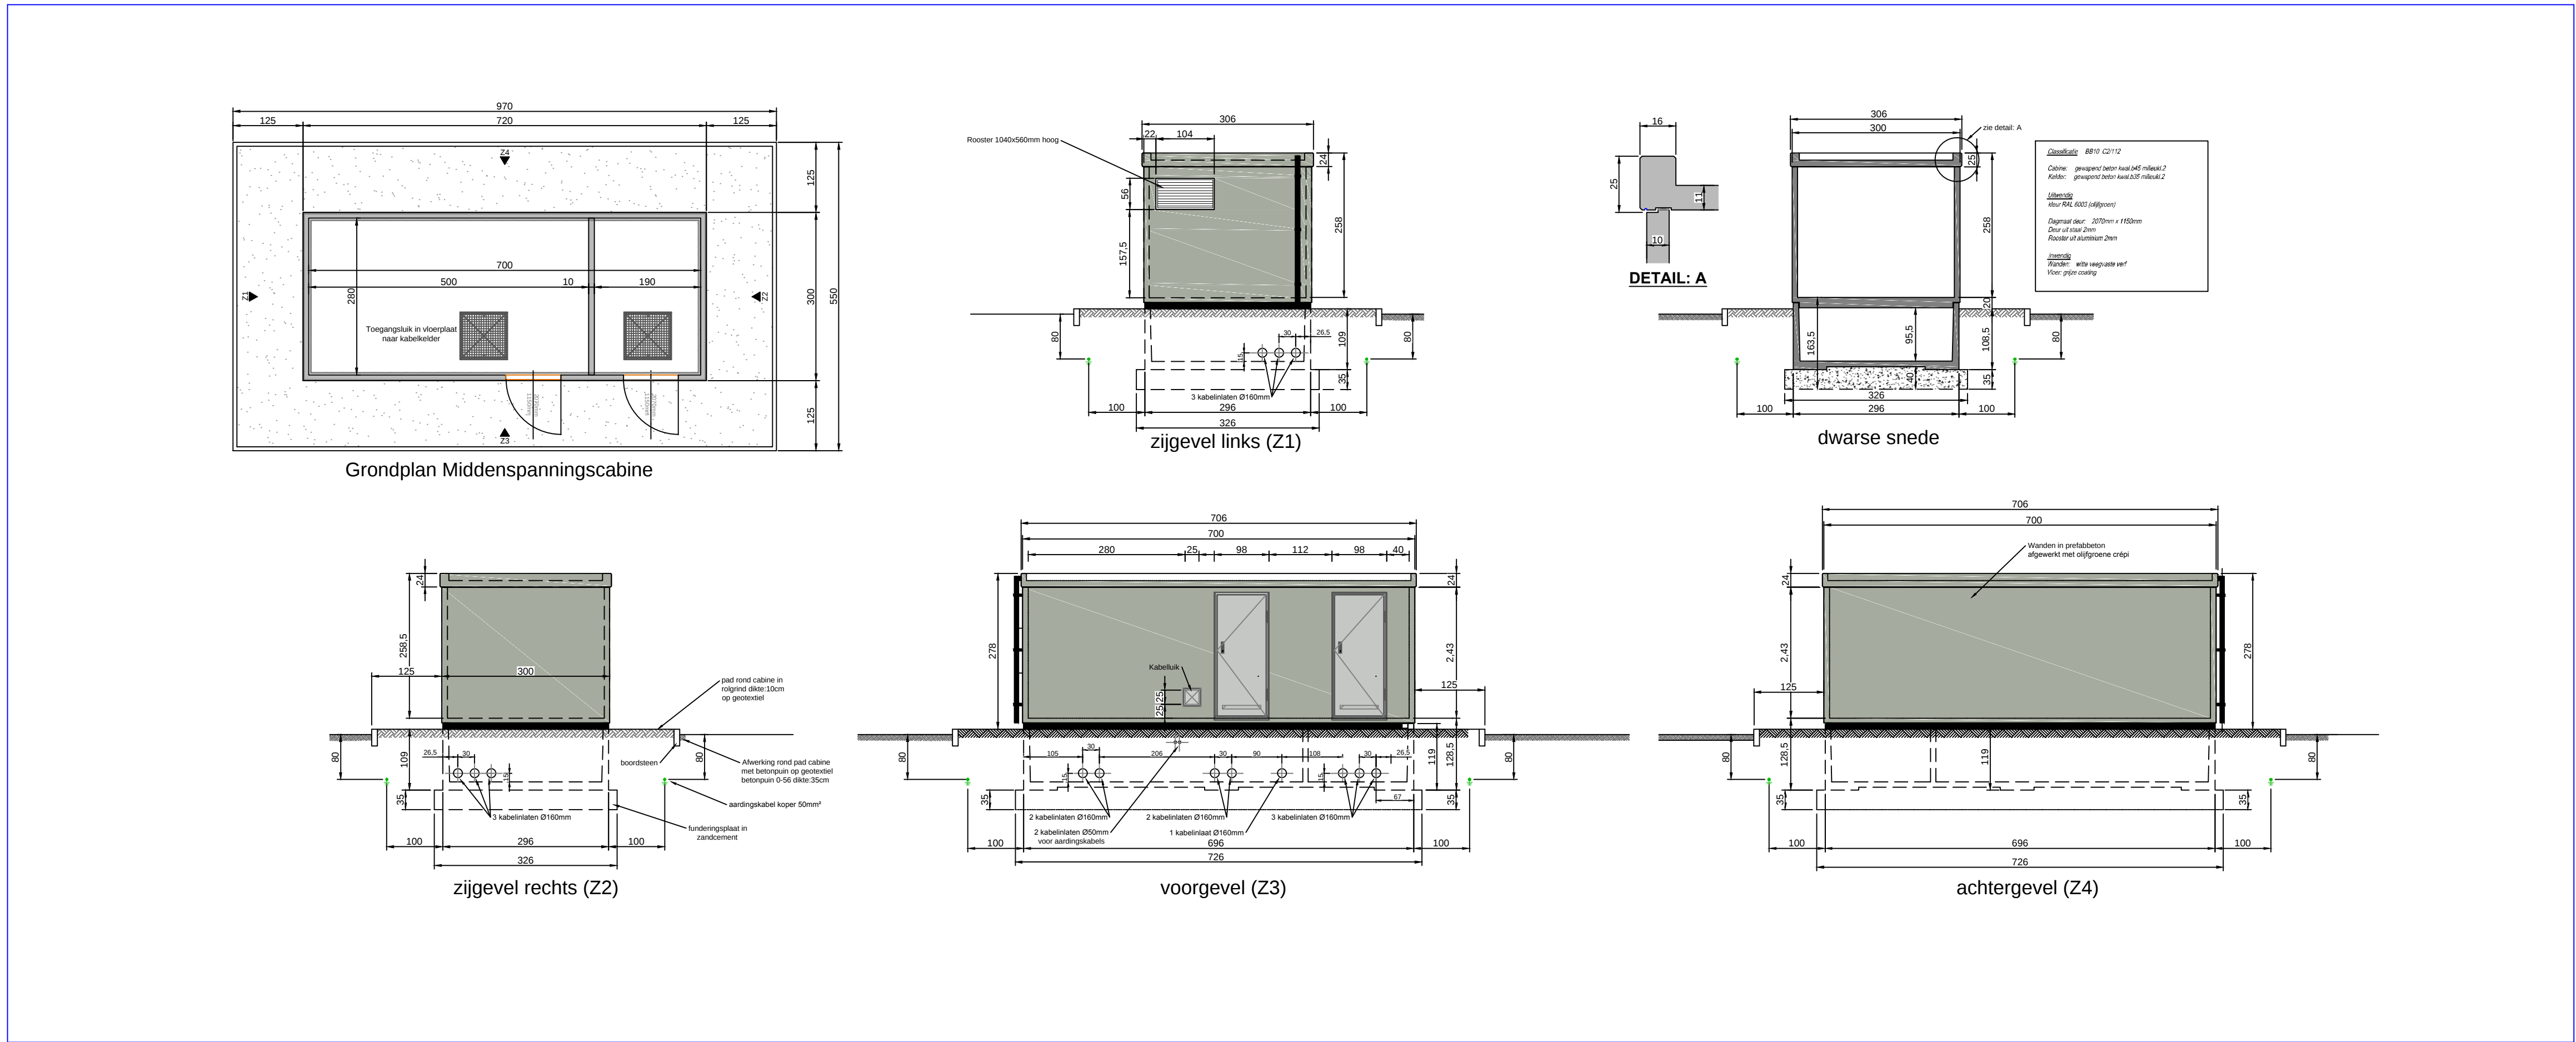

Provincie Vlaams-Brabant

Gemeente Scherpenheuvel-Zichem - Bekkevoort

ligging Scherpenheuvel-Zichem 6de Afdeling sectie E nr. 56B2-56P2
Bekkevoort 2de Afdeling sectie E nr. 104C-105G

onderwerp

Windproject
Scherpenheuvel-Zichem - Bekkevoort - E314
Bouwen van 2 windturbines
met bijhorende kabeltracés en middenspanningscabines

projectontwikkeling - bouwheer

Aspiravi
DRIVEN BY WIND. TOGETHER
Vaarnwijkstraat 17 - B-8530 Harelbeke
tel. 056 70 27 36 - fax. 056 71 60 05
info@aspiravi.be

ir. R. Van de Walle
Algemeen Directeur

Stedenbouwkundige vergunningsaanvraag

titel Middenspanningscabines
(Volgens Art. 7-3°-d)

projectnummer	WND0735	getekend	Tony Jong
projectnaam	Scherpenheuvel-Zichem - Bekkevoort - E314	nagezien	Geert Maris
uitgavedatum	20161214	ontwerper	Chris Wancour
plannummer	WND0735-SBKV-006-TJO-(plan 6 van 6)		
schaal	1 : 75		
eenheid	m		
revisie	0		
omschrijving	Basisversie		
revisiedatum	20161214		

Deze tekening mag niet gereproduceerd of aan derden gegeven worden zonder schriftelijke toelating van Aspiravi nv.