



Zijaanzicht

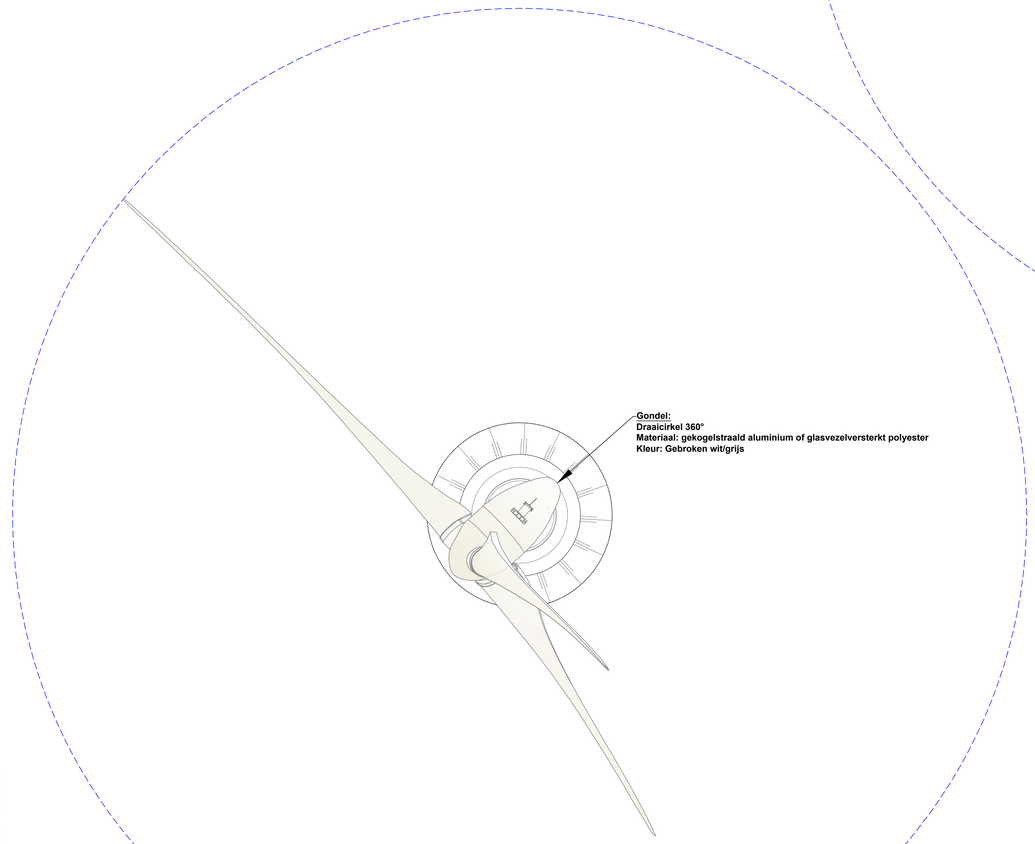

Bovenaanzicht

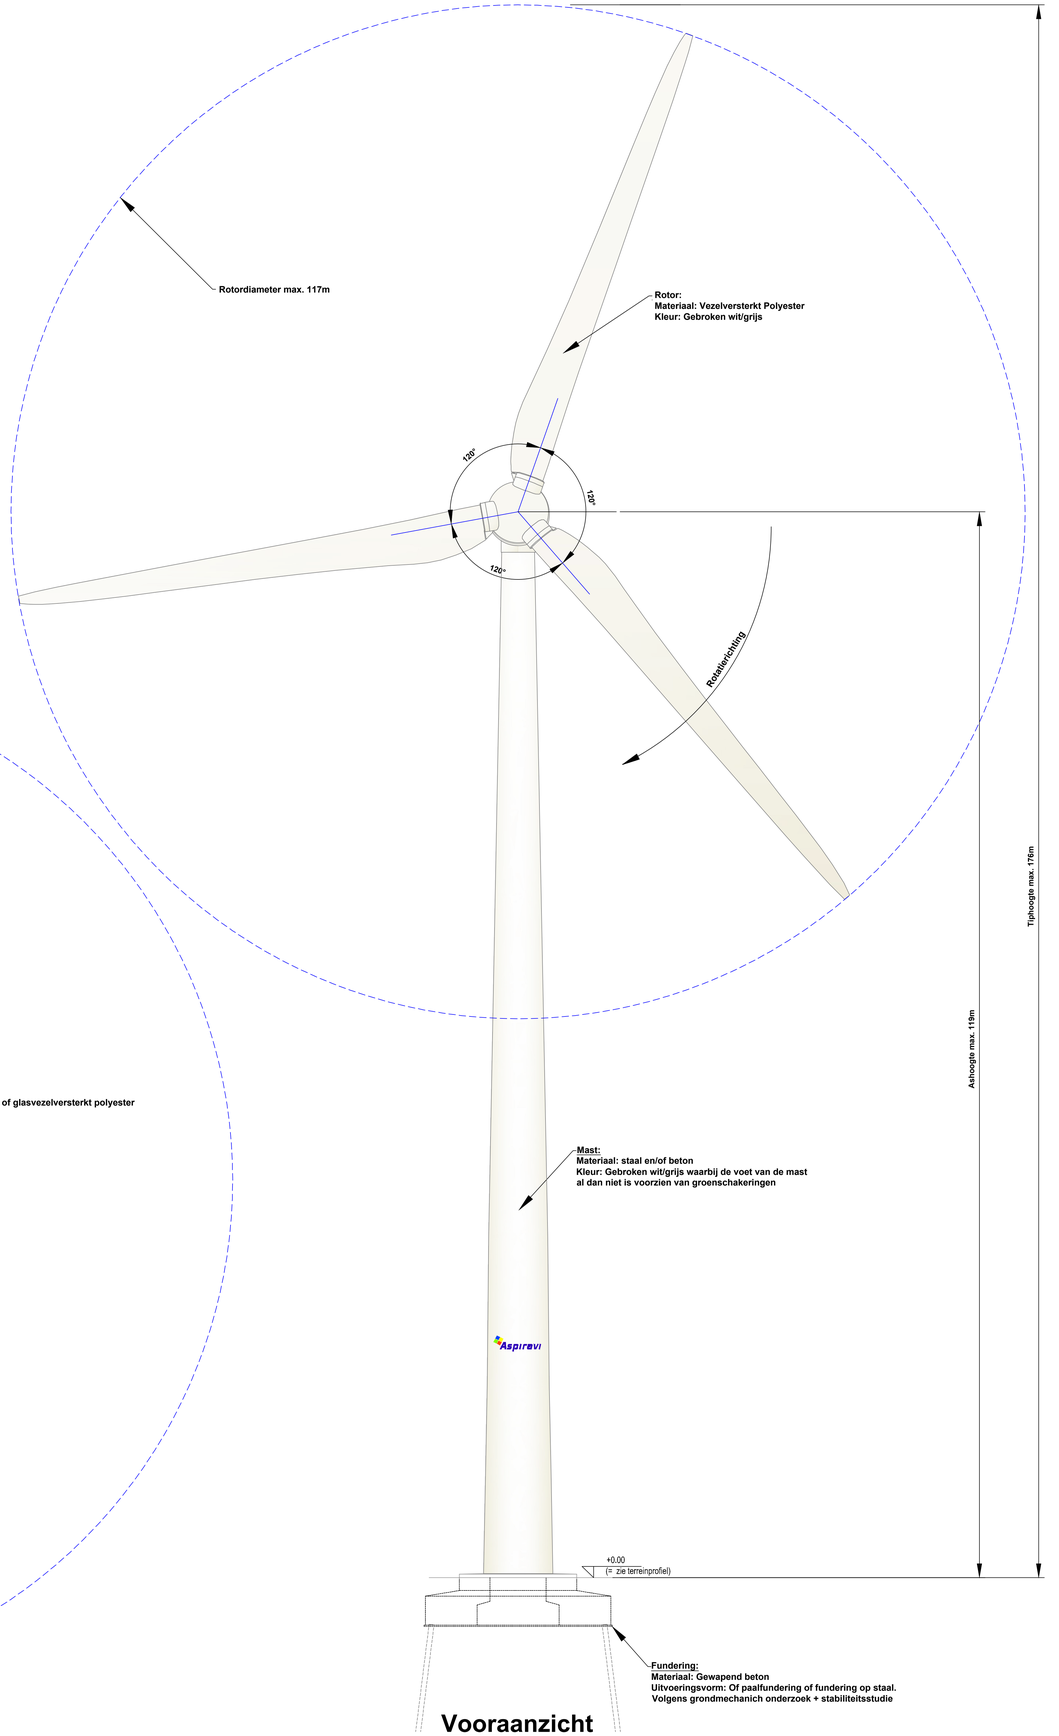

Vooraanzicht

Voorwerp van de aanvraag
De aanvraag betreft het oprichten van een windturbine uit de 2-3MW klasse.
De windturbine wordt gekoppeld op het net.
De windturbine wordt opgericht in onderling akkoord met de respectievelijke eigenaars.

De windturbines bestaan uit 4 hoofdcomponenten :
- de gondel is in gekogelstraald aluminium of glasvezelversterkt polyester
- de rotor bestaat uit 3 wieken in vezelversterkt polyester in gebroken wit/grijs
- de mast bestaat uit staal en/of beton en is geschilderd in gebroken wit/grijs waarbij de voet van de mast al dan niet is voorzien van groenschakeringen
- de fundering wordt uitgevoerd in gewapend beton

Provincie: Vlaams-Brabant

Gemeente: Scherpenheuvel-Zichem - Bekkevoort

ligging: Scherpenheuvel-Zichem 6de Afdeling sectie E nr. 56B2-56P2
Bekkevoort 2de Afdeling sectie E nr. 104C-105G

onderwerp

Windproject
Scherpenheuvel-Zichem - Bekkevoort - E314

Bouwen van 2 windturbines
met bijhorende kabeltracés en middenspanningscabines

projectontwikkeling - bouwheer

Aspiravi
DRIVEN BY WIND, TOGETHER
Vaarnewijkstraat 17 - B-8530 Harelbeke
tel. 056 70 27 36 - fax. 056 71 60 05
info@aspiravi.be

ir. R. Van de Walle
Algemeen Directeur

Stedenbouwkundige vergunningsaanvraag

stel
Turbine (volgens Art.7,3°,d)
Rotordiameter max. 117m - ashoogte max. 119m

projectnummer	WND0735		
projectnaam	Scherpenheuvel-Zichem - Bekkevoort – E314	getekend	Tony Jong
uitgavedatum	20161214	nagezien	Geert Maris
plannummer	WND0735-SBKV-005-TJO-(plan 5 van 6)	ontwerper	Chris Wancour
schaal	1 : 250		
eenheid	m		
revisie	0		
omschrijving	Basisversie		
revisiedatum	20161214		

Deze tekening mag niet gereproduceerd of aan derden gegeven worden zonder schriftelijke toelating van Aspiravi nv.