
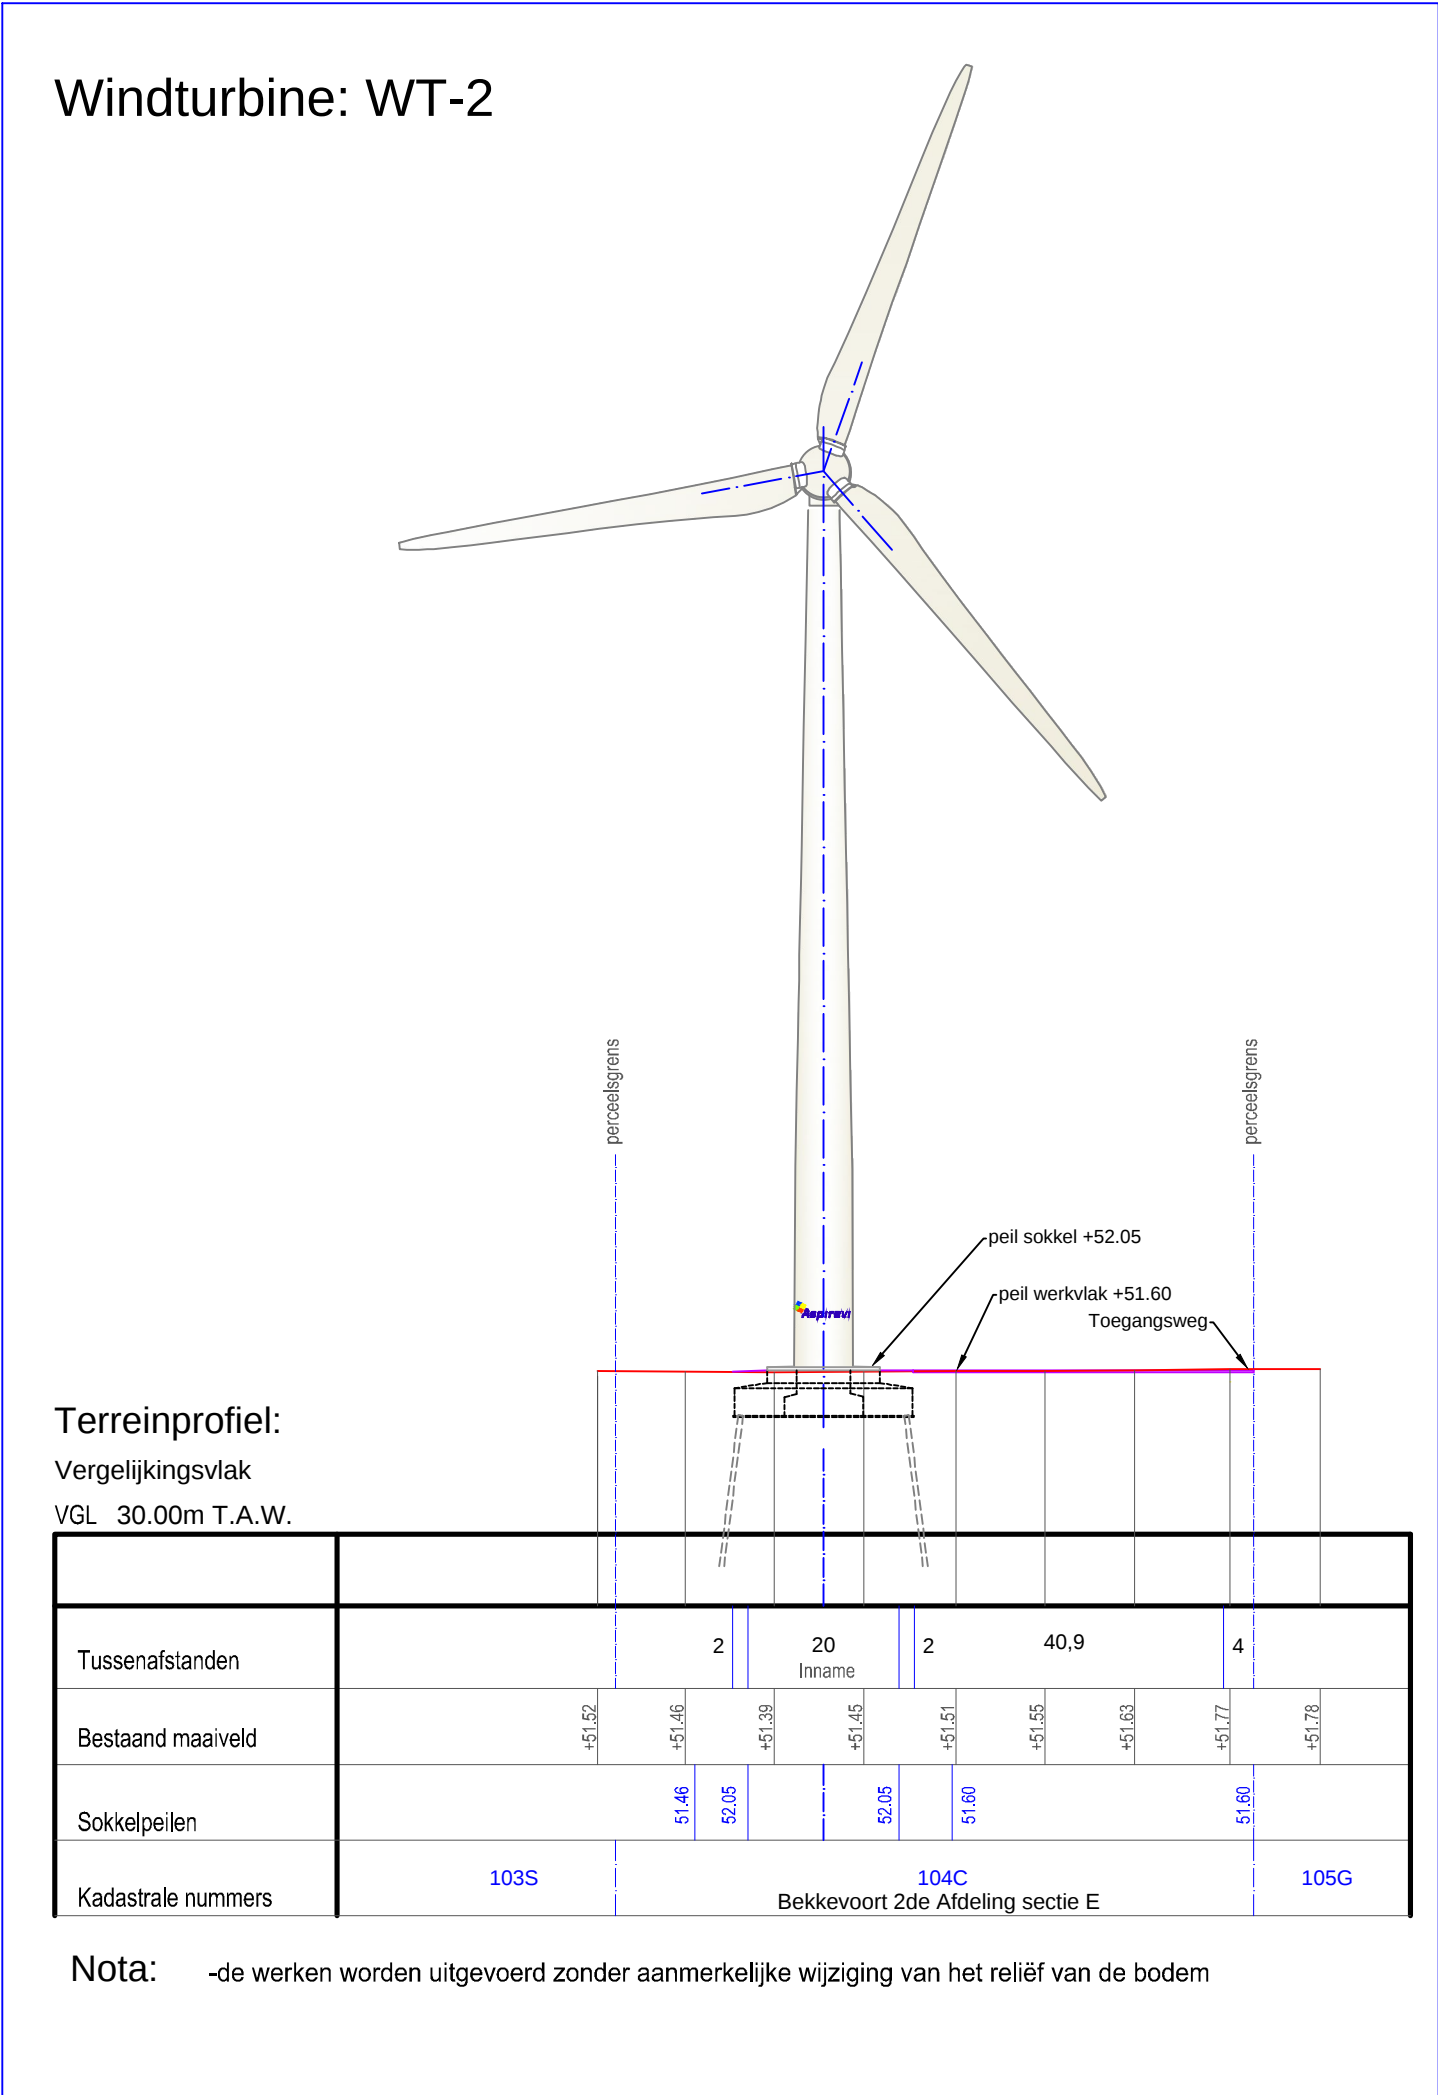


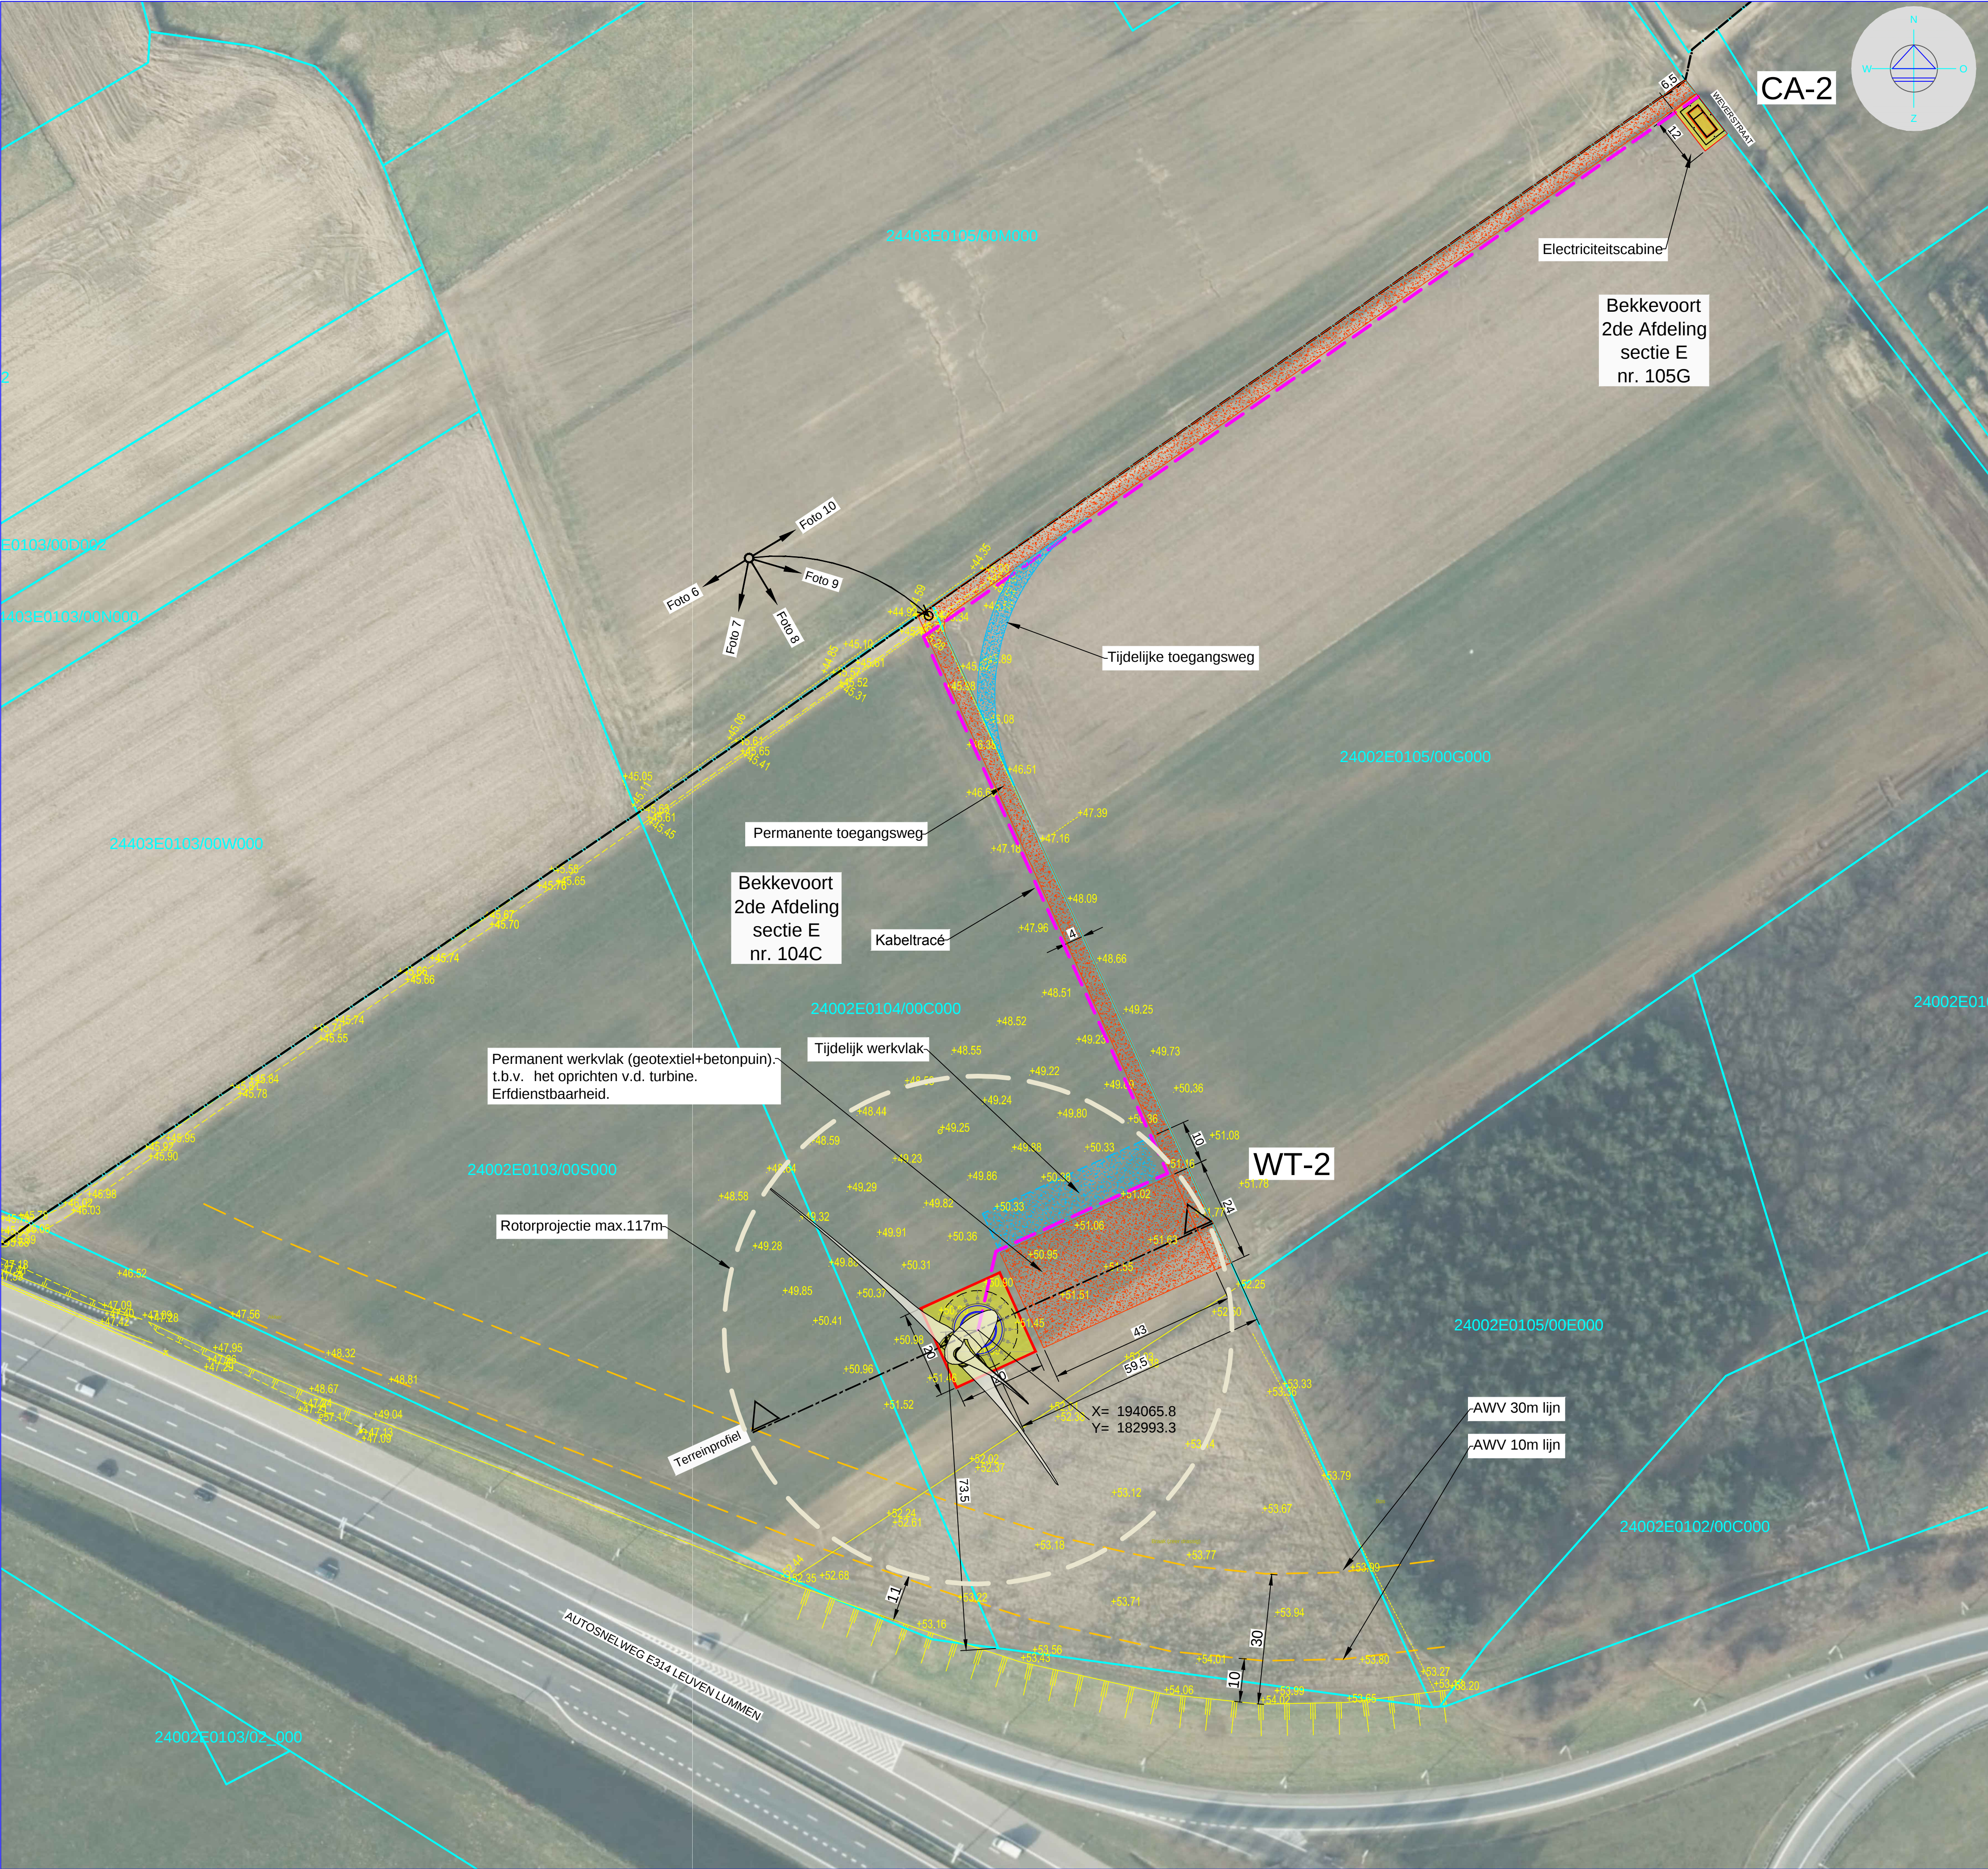

Provincie

Gemeente

ligging

onderwerp

Vlaams-Brabant

Scherpenheuvel-Zichem - Bekkevoort

Scherpenheuvel-Zichem 6de Afdeling sectie E nr. 56B2-56P2
Bekkevoort 2de Afdeling sectie E nr. 104C-105G

Windproject
Scherpenheuvel-Zichem - Bekkevoort - E314
Bouwen van 2 windturbines
met bijhorende kabeltracés en middenspanningscabines

projectontwikkeling - bouwheer

DRIVEN BY WIND, TOGETHER

Vaarnewijkstraat 17 - B-8530 Harelbeke
tel. 056 70 27 36 - fax. 056 71 60 05
info@aspiravi.be

ir. R. Van de Walle
Algemeen Directeur

Stedenbouwkundige vergunningsaanvraag

titel

Inplantingsplan windturbine WT-2 (Volgens Art. 7-3°-b)
Terreinprofiel (Volgens Art. 7-3°-c)

projectnummer	WIND0735	getekend	Tony Jong
projectnaam	Scherpenheuvel-Zichem - Bekkevoort - E314	nagezien	Geert Maris
uitgavedatum	20161214	ontwerper	Chris Wancour
plannummer	WIND0735-SBKV-004-TJO-(plan 4 van 6)		
schaal	1 : 750	Terreinprofiel	1:1000
eenheid	m		
revisie	0		
omschrijving	Basisversie		
revisiedatum	20161214		

Deze tekening mag niet gereproduceerd of aan derden gegeven worden zonder schriftelijke toelating van Aspiravi nv.