


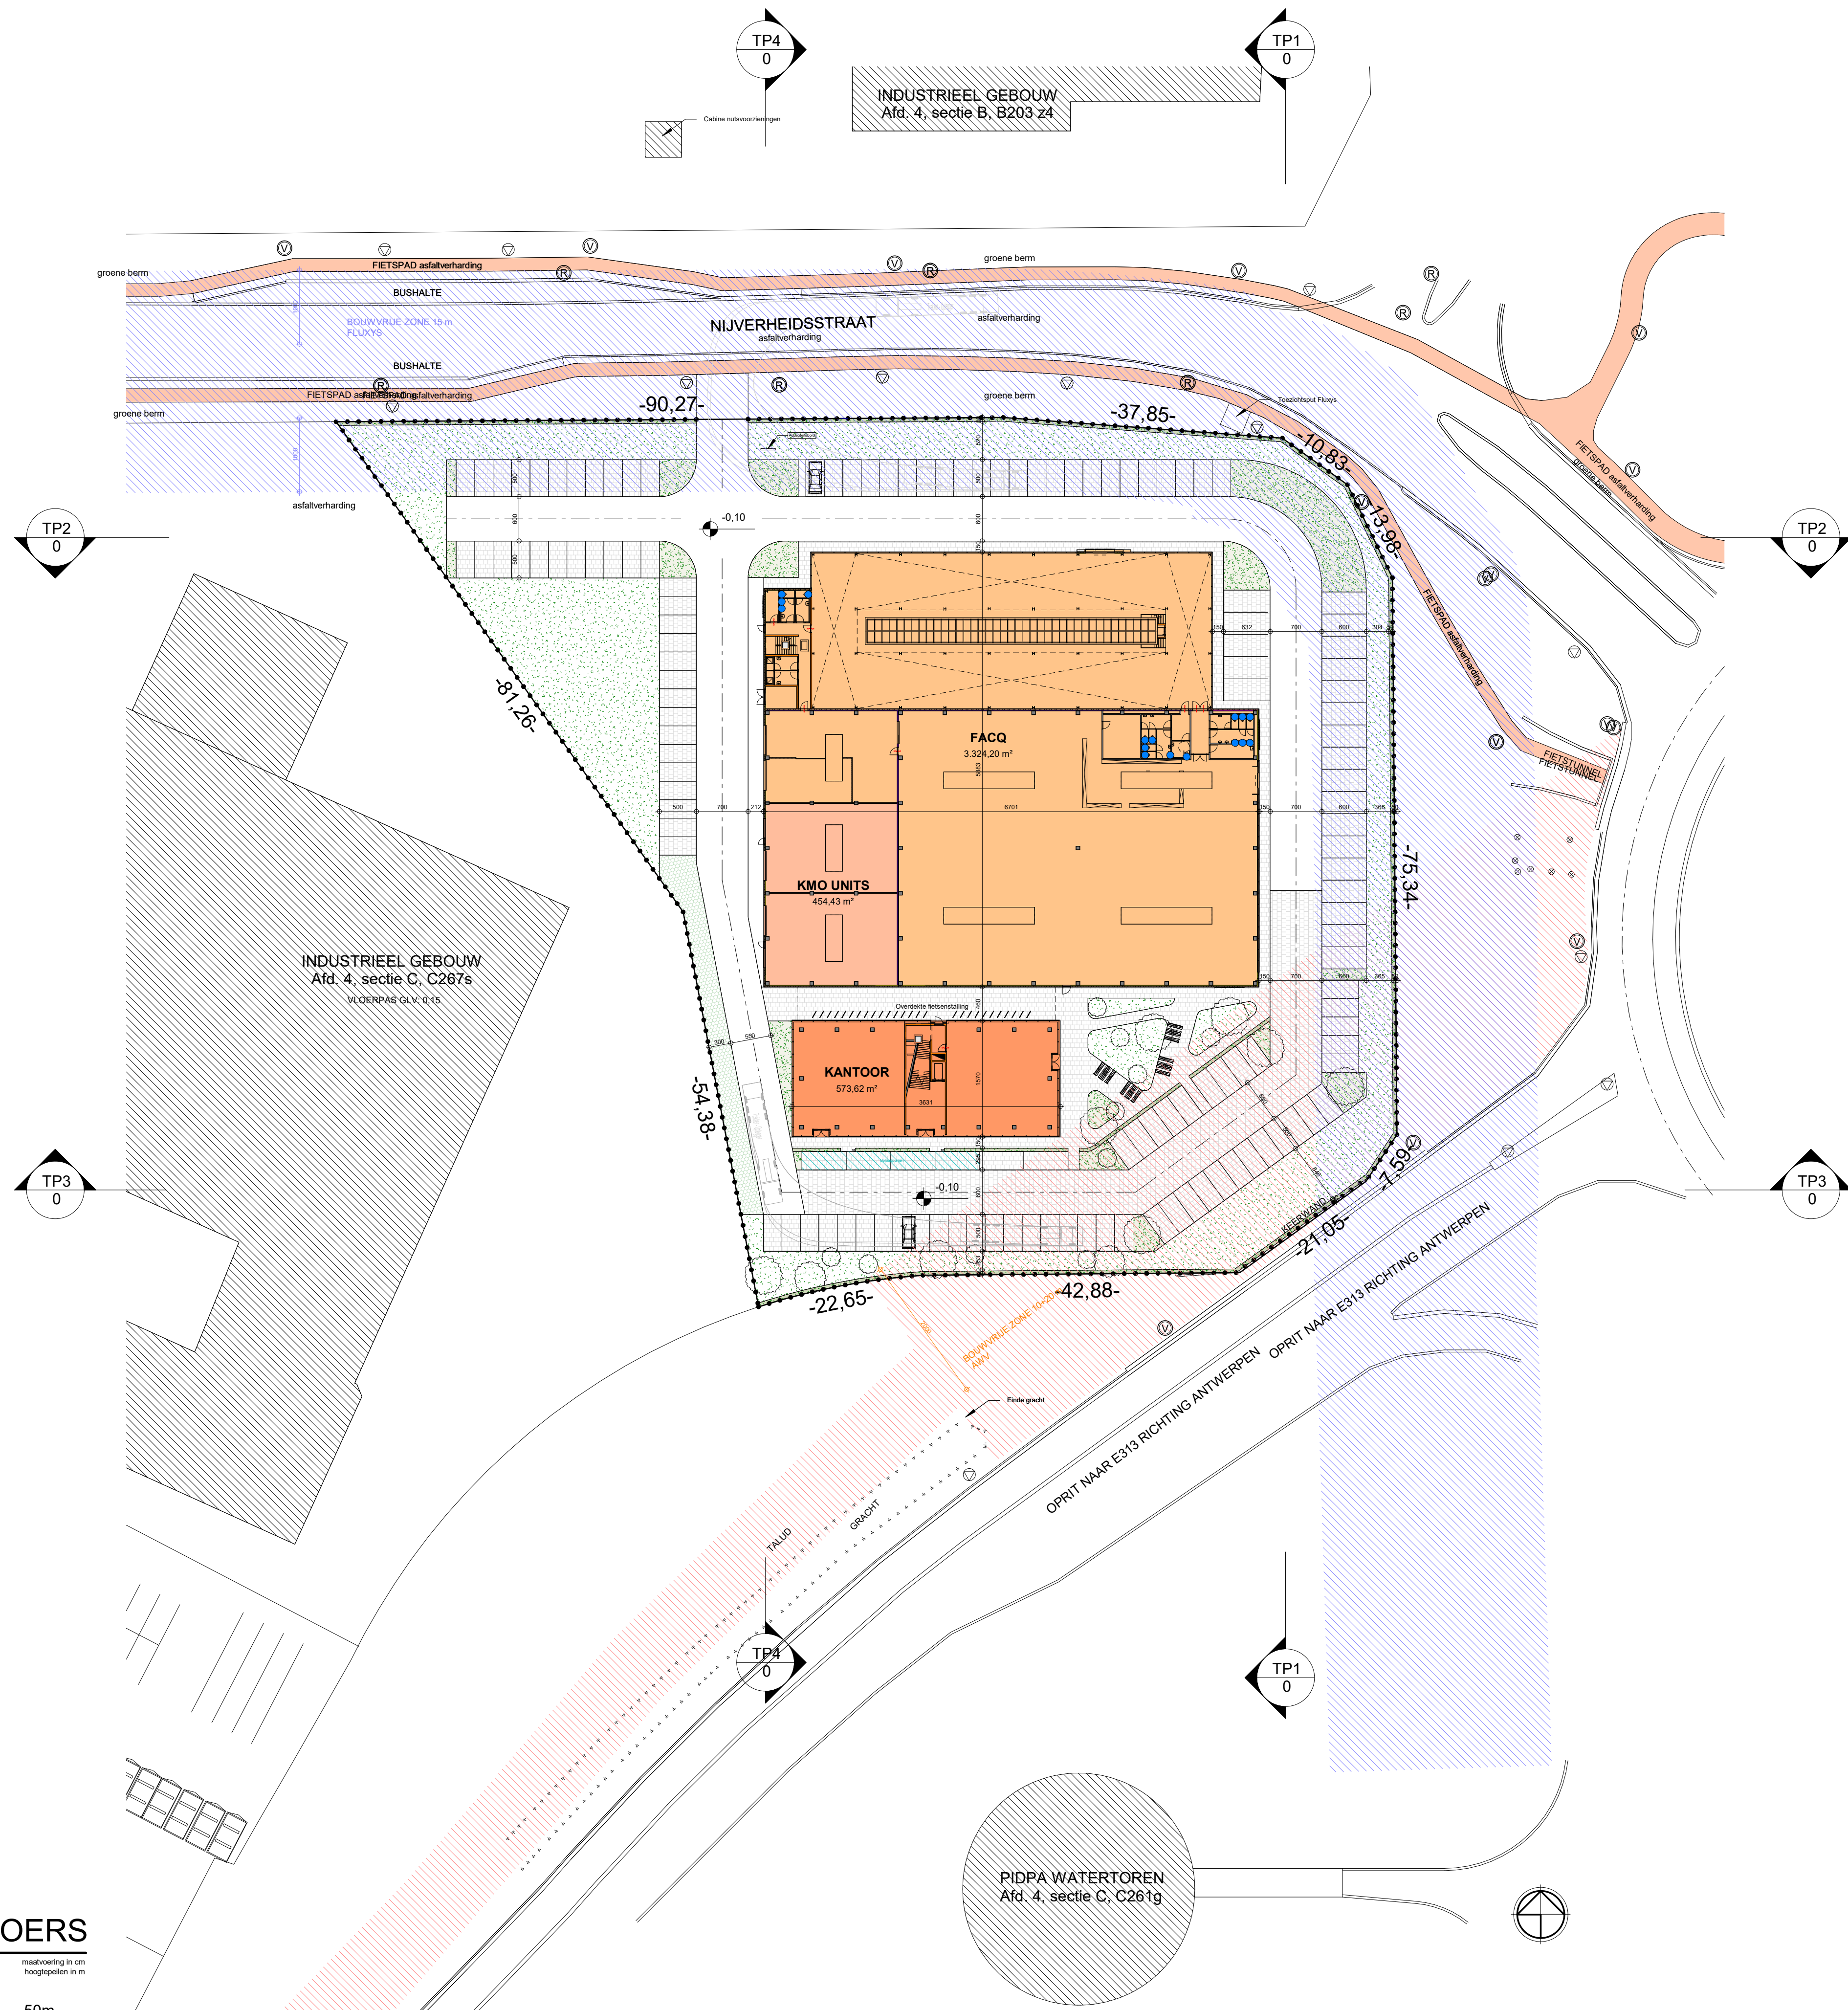

OPPERVLAKTES BUITENAANLEG		
Comments	OPP	
FUNCTIELE VERHARDING - BETON	109,04 m²	
GRASDALLEN	160,25 m²	
GROEN - GROENMASSIEF	400,80 m²	
GROEN - HAAG (120cm hoog)	185,72 m²	
GROEN - HOOILAND	2.115,44 m²	
PARKING - WATERDOORLATENDE KLINKERS	1.815,76 m²	
VOETPAD WATERDOORLATENDE KLINKERS	711,96 m²	
WEGENIS - ASFALT	1.730,93 m²	
WEGENIS - KLINKERS	607,92 m²	
TOTAAL	7.837,82 m²	

Parkeerplaatsen		
ZONE	AANTAL	Type
PERSONENWAGENS	112	500 x 250cm - 90 deg
BESTELWAGENS	22	600 x 300cm - 90 deg
TOTAAL	134	

ARCHITECTED BY

WILMA WASTIAU | WE FUNK INDUSTRIAL ARCHITECTURE

LCV CONCRETE KMO

1542/21

0

[0]

INPLANTING-GELIJKVLOERS

TEKENINGNAAM: WIP_0_1_N_03e_INPLANTING-GELIJKVLOERS						
01/02/2021	rP	1 : 500	TEK. SOORT: I	TOESTAND: N	VOLG NR: 03	REV. e
e 17/03/2021	rP	Algemene update				
ARCHITECTENBUREAU WILMA BVBA GENEINDE 221 - 2260 WESTERLO T: +32 14 26 47 01 Info@wilmawastiau.com W. ALLEN ZIMMERMAN - MARIE WASTIAU			BVBA WASTIAU&CO ARCHITECTENBUREAU GENEINDE 221 - 2260 WESTERLO T: +32 14 26 47 01 Info@wilmawastiau.com GUY WASTIAU - LIEF HEYLEN			
DIT PLAN IS EIGENDOM VAN HET ARCHITECTENBUREAU. HET MAG NIET GEKOPIEERD OF AAN DERDEN DOORGEGEVEN WORDEN ZONDER ONZE TOESTEMMING. OPGEGEVEN MATEN ZIJN INDICATIEF.						