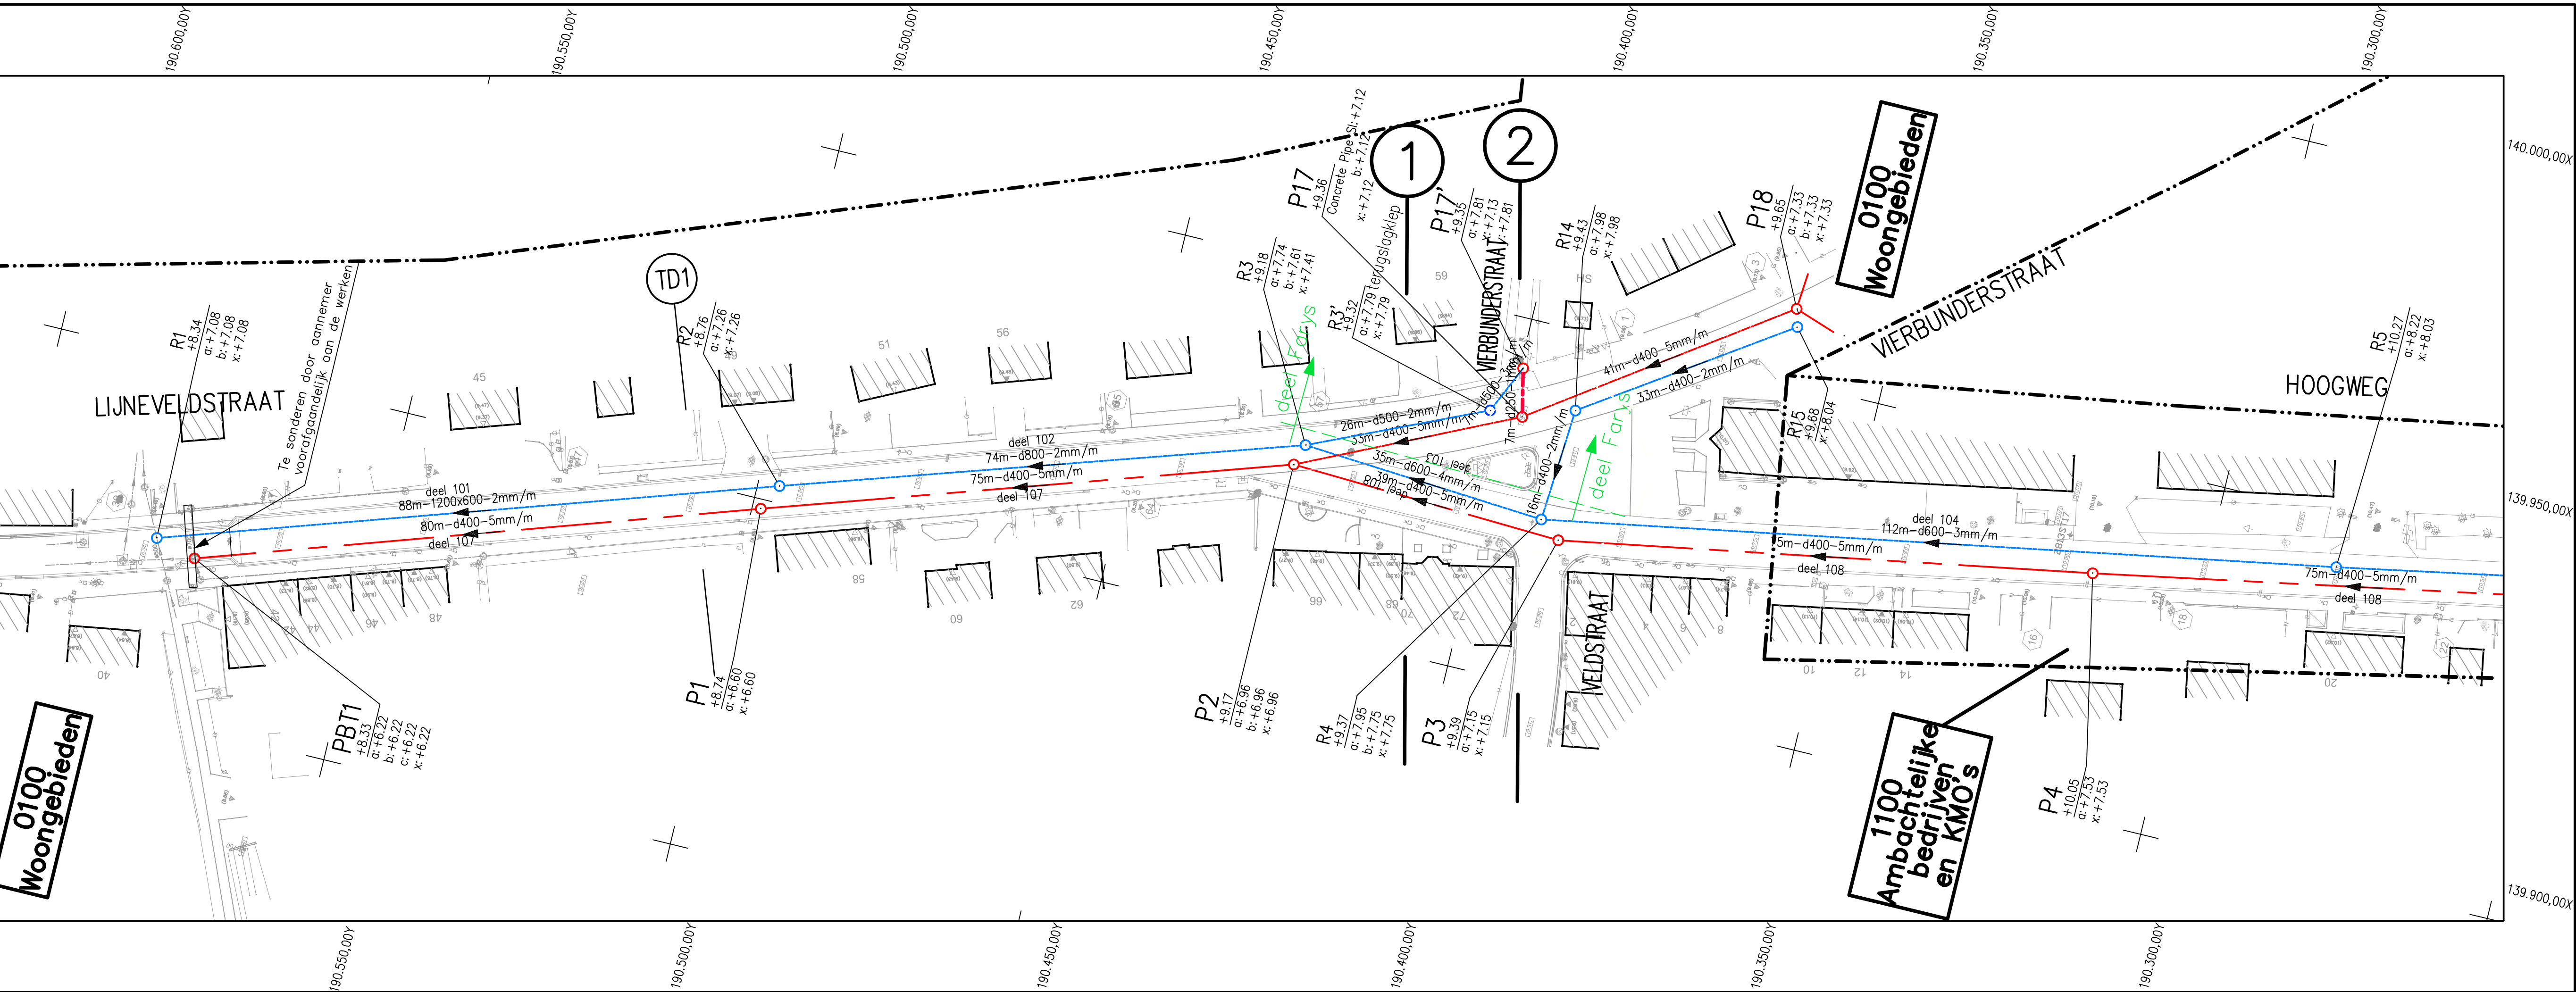



Profielnummer	
Tussenafstand	
Bestaand maaiveld	
Toekomstig maaiveld	
Prioritaire leiding	Tussenafstand
	Helling en $\emptyset$
	Bodemhoogte
	Max. hydraul. peil
	Legkarakteristieken
RWA	Tussenafstand
	Helling en $\emptyset$
	Bodemhoogte
	Max. hydraul. peil
	Legkarakteristieken

[illegible]

6	01/07/2015	Ontwerpfase 1 – indiening revisie
5	15/06/2015	Intekenen sondeerresultaten nutsleidingen – aanpassingen
4	24/04/2015	Ontwerpfase 1 – indiening
3	19/02/2015	Ontwerpfase 1 – voorstel locaties sonderingen
2	29/09/2014	Ontwerpfase 1 – voorstel grondmechanisch onderzoek
1	23/09/2014	Ontwerpfase 1 – indiening proefstiel
Nr.	Datum	Historiek

 Dijkstraat 8 2650 Antwerpen Tel. 03 450 45 11 Fax 03 458 30 30	Provincie : OOST-VLAANDEREN Stad/Gemeente : BUGGENHOUT	
	Projectnummer : 22.935 Projectnaam : AANSLUITING HOOGWEG – ZEVENEIKENSTRAAT	
Nummer : 22.935/1/ 14-1-1.1/5	Titel : ONTWERPPLAN RIOLERINGS- EN COLLECTORWERKEN Lijneveldstraat en Hoogweg (deel 1)	
NV Aquafin Infrastructuur projectbeheer	Studiebureau  Anteagroup is gecertificeerd volgens ISO9001	Aannemer Edy Lodewyckx Contractmanager infrarot
D. De Waele Directeur Infrastructuur		Gemeente gezien en goedgekeurd: de gemeenteraad van: in zitting van: de Burgemeester, de Secretaris,
		Schaal: 1/500 Opp.: 0.63m ² Dossier nr. 227762


Profielnummer	
Tussenafstand	
Bestaand maaiveld	
Toekomstig maaiveld	
Prioritaire leiding	Tussenafstand
	Helling en Ø
	Bodemhoogte
	Max. hydraul. peil
	Legkarakteristieken
RWA	Tussenafstand
	Helling en Ø
	Bodemhoogte
	Max. hydraul. peil
	Legkarakteristieken

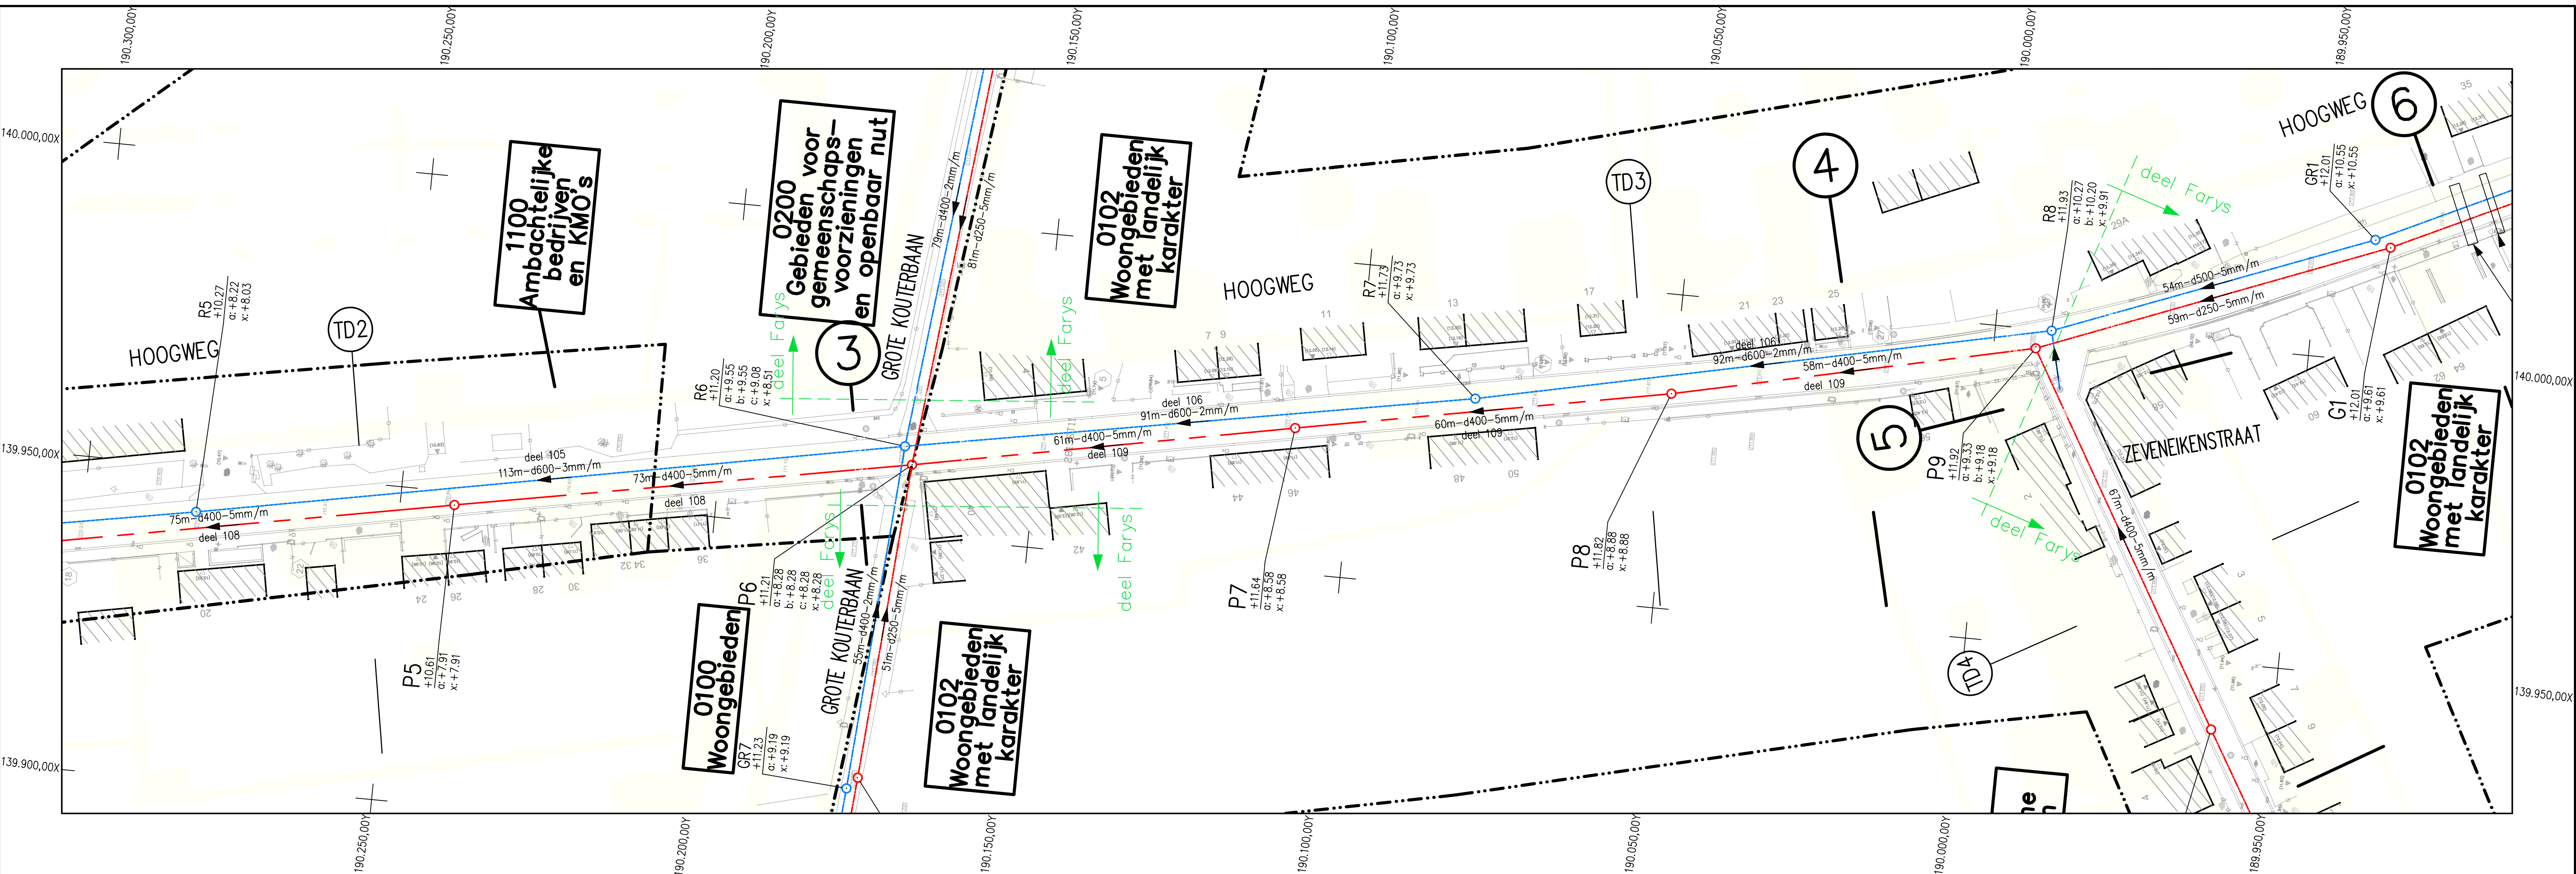

6	01/07/2015	Ontwerpfase 1 – indiening revisie
5	15/06/2015	Intekenen sondeerresultaten nutsleidingen – aanpassingen
4	24/04/2015	Ontwerpfase 1 – indiening
3	19/02/2015	Ontwerpfase 1 – voorstel locaties sonderingen
2	29/09/2014	Ontwerpfase 1 – voorstel grondmechanisch onderzoek
1	23/09/2014	Ontwerpfase 1 – indiening proefstel
Nr.	Datum	Historiek

 Dijkstraat 8 9250 Aartselaar Tel. 03 450 45 11 Fax 03 458 30 20	Provincie : OOST-VLAANDEREN Stad/Gemeente : BUGGENHOUT			
	Projectnummer : 22.935 Projectnaam : AANSLUITING HOOGWEG – ZEVENEIKENSTRAAT			
Nummer : 22.935/1/ 14-1-12/5	Titel : ONTWERPPLAN RIOLERINGS- EN COLLECTORWERKEN Hoogweg (deel 2)			
NV Aquafin Infrastructuur projectbeheer D. De Waele Directeur Infrastructuur	Studiebureau  Antea Group is gecertificeerd volgens ISO9001	Aannemer Eddy Lodewyckx Contractmanager Infratop	Gemeente gezien en goedgekeurd: de gemeenteraad van: in zitting van: de Burgemeester, de Secretaris,	Schaal: 1/500 Opp.: 0.63m² Dossier nr. 227762

A diagram of a long, thin rectangular object, possibly a book or a scroll, with a black outline and a red dashed line running along its length. The object is divided into three sections by two vertical black lines. The rightmost section is labeled with a blue 'B'.

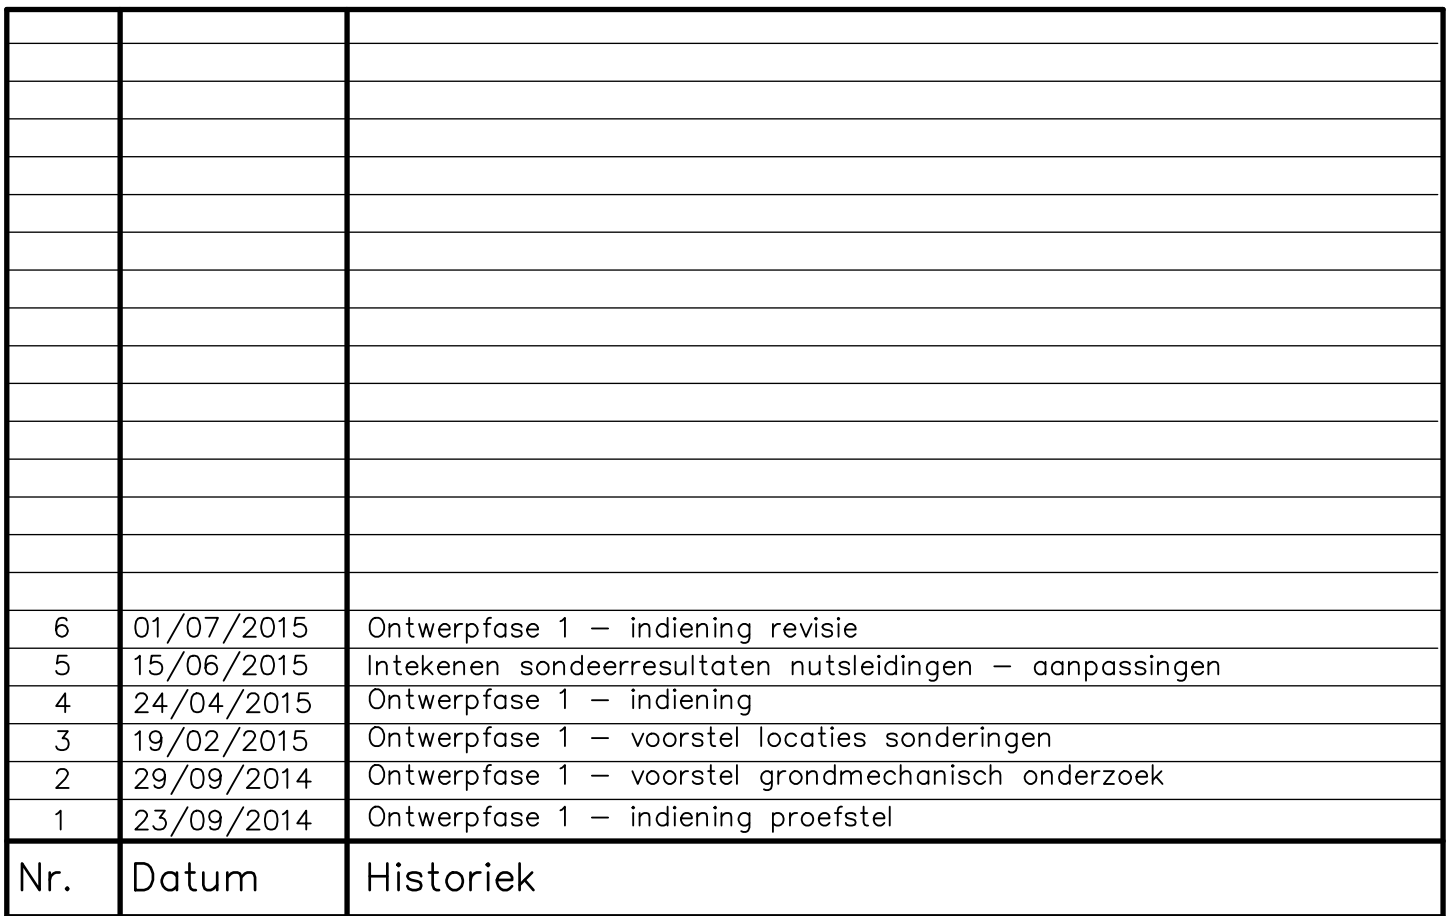[illegible]

T:\R227000\INF\227762\5\2277625000\03 - Voorontwerp\05 Voorontwerp 0000-00-00\227762_OF1 (wegen) 2015-06-18.dwg

Profielnummer	
Tussenafstand	
Bestaand maaiveld	
Toekomstig maaiveld	
Prioritaire leiding	Tussenafstand
	Helling en Ø
	Bodemhoogte
	Max. hydraul. peil
	Legkarakteristieken
RWA	Tussenafstand
	Helling en Ø
	Bodemhoogte
	Max. hydraul. peil
	Legkarakteristieken

[illegible]

6	01/07/2015	Ontwerpfase 1 – indiening revisie
5	15/06/2015	Intekenen sondeerresultaten nultsleidingen – aanpassingen
4	24/04/2015	Ontwerpfase 1 – indiening
3	19/02/2015	Ontwerpfase 1 – voorstel locaties sonderingen
2	29/09/2014	Ontwerpfase 1 – voorstel grondmechanisch onderzoek
1	23/09/2014	Ontwerpfase 1 – indiening proefstel
Nr.	Datum	Historiek

 Dijkstraat 8 2630 Aartselaar Tel. 03 450 45 11 Fax 03 458 30 20	Provincie : OOST-VLAANDEREN Stad/Gemeente : BUGGENHOUT			
	Projectnummer : 22.935 Projectnaam : AANSLUITING HOOGWEG – ZEVENEIKENSTRAAT			
Nummer : 22.935/1/ 14–1–1.4/5	Titel : ONTWERPPLAN RIOLERINGS– EN COLLECTORWERKEN Hoogweg (deel 3)			
NV Aquafin Infrastructuur projectbeheer D. De Waele Directeur Infrastructuur	Studiebureau  Antea Group is gecertificeerd volgens ISO9001 Eddy Lodewyckx Contractmanager Infratop	Aannemer	Gemeente gezien en goedgekeurd: de gemeenteraad van: in zitting van: de Burgemeester, de Secretaris,	Schaal: 1/500 Opp.: 0.63m² Dossier nr. 227762

Schaal: 1/2.000

Projectnr.: 22.935

