INPLANTINGSPLAN
schaal: 1/500

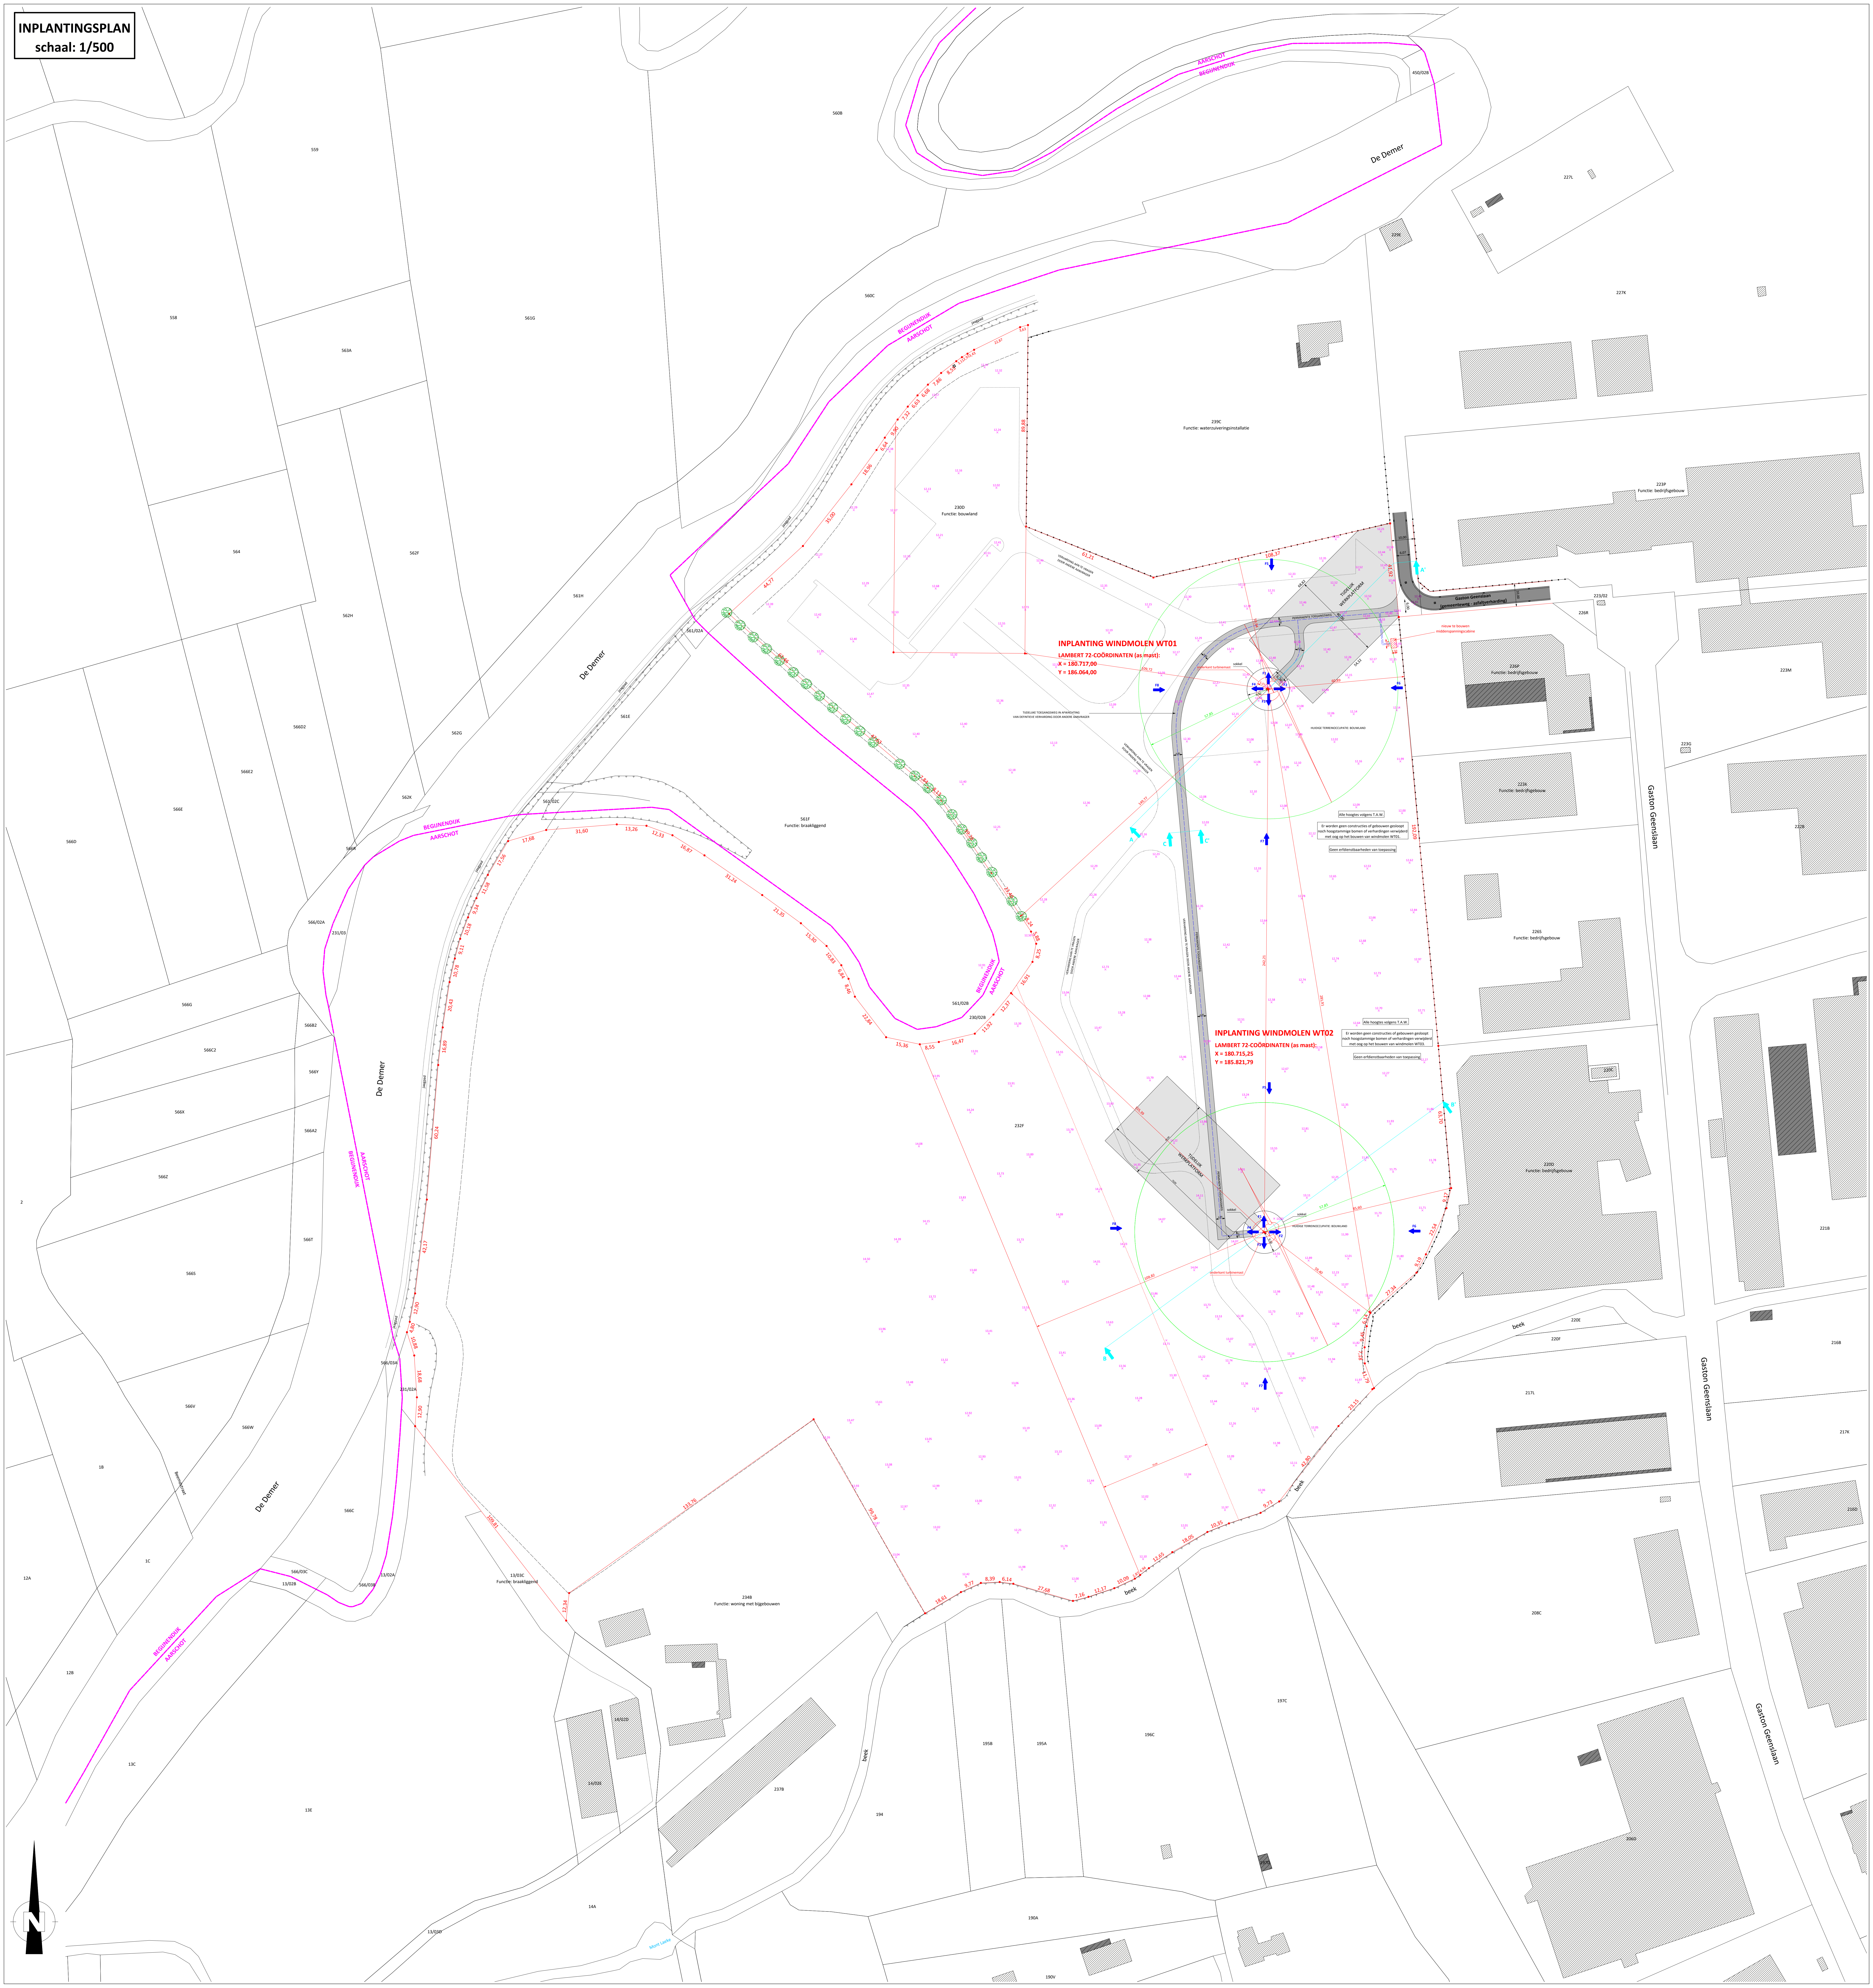
INPLANTING WINDMOLEN WT01
LAMBERT 72-COÖRDINATEN (as mast):
X = 180.717,00
Y = 186.064,00
INPLANTING WINDMOLEN WT02
LAMBERT 72-COÖRDINATEN (as mast):
X = 180.715,25
Y = 185.821,79
Alle hoogtes volgens T.A.W.
Er worden geen constructies of gebouwen gesloopt noch hoogstammige bomen of verhardingen verwijderd met oog op het bouwen van windmolen WT01.
Geen erfdienstbaarheden van toepassing
Alle hoogtes volgens T.A.W.
Er worden geen constructies of gebouwen gesloopt noch hoogstammige bomen of verhardingen verwijderd met oog op het bouwen van windmolen WT03.
Geen erfdienstbaarheden van toepassing
TIJDELIJK WERKPLATFORM
PERMANENTE TOEGANGSWEG
TIJDELIJKE TOEGANGSWEG IN AFWACHTING VAN DEFINTIEVE VERHARDING DOOR ANDERE AANVRAGER
VERHARDING AAN TE VRAGEN DOOR ANDERE AANVRAGER
HUIDIGE TERREINOCCUPATIE: BOUWLAND
onderkant turbinemast
sokkel
nieuw te bouwen middenspanningscabine
Gaston Geenslaan (gemeenteweg - asfaltverharding)
Gaston Geenslaan
De Demer
AARSCHOT
BEGIJNENDIJK
beek
239C
Functie: waterzuiveringsinstallatie
230D
Functie: bouwland
561F
Functie: braakliggend
232F
223P
Functie: bedrijfsgebouw
226P
Functie: bedrijfsgebouw
223K
Functie: bedrijfsgebouw
226S
Functie: bedrijfsgebouw
220D
Functie: bedrijfsgebouw
234B
Functie: woning met bijgebouwen
13/03C
Functie: braakliggend
A'
B'
F1
F2
F3
F4
F5
F6
F8
N