


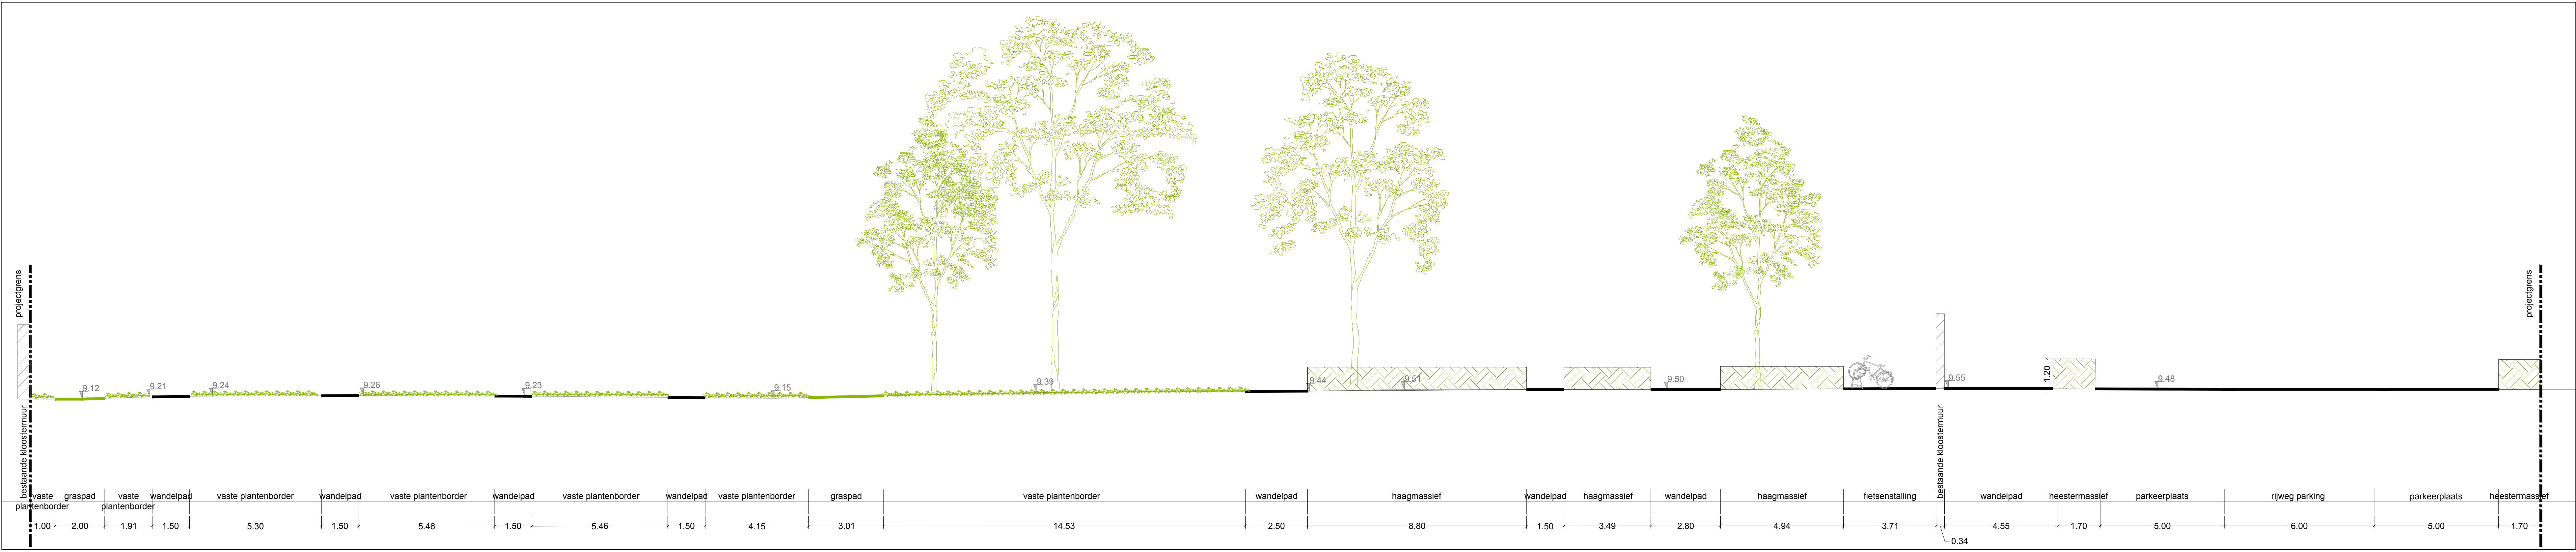

Terrainprofiel T1 - borders en parking  
Schaal 1/100

BA\_KSA\_VERHARDING\_T\_BN\_1\_terrainprofiel 1 BT + OT - schaal 1/100

SCHAAL 1:100 0 1 2 5m