Provincie : West-Vlaanderen
Arrondissement : Tielt

Stad TIELT

Dossier : **14.71G** Schaal : **1/500**

Aantal plans : **2** Plan nr. : **2**

TB14710-GRV-03-ren2016.dwg REF : GD | VV

Datum	Historiek
25/05/2016	voorontwerp
20/09/2016	aangepast voorontwerp
25/11/2016	ontwerp

DEMEY

Infrabureau DEMEY
Beverseintiemweg 314 , 8600 ROESELARE
studiebureau@demey.be
www.demey.be

lic. V. VAN QUAETHEM
stedenbouw-expert
LAN061230

v. F. DEMEY
zaakvoerder

Registratienr. :

Herinrichting Sint-Amandstraat

ONTEIGENINGSPLAN

Gezien en voorlopig aangenomen door de Gemeenteraad van in zitting van
i.o. De Secretaris — De Voorzitter-Burgemeester
H. Vandenbruwane — E. De Rammelaere

Het College van Burgemeester en Schepenen van
bevestigt dat onderhavig plan ter inzage van het publiek werd neergelegd
van tot
De Secretaris — De Burgemeester
H. Vandenbruwane — E. De Rammelaere

Gezien en definitief aanvaard door de Gemeenteraad van in zitting van
i.o. De Secretaris — De Voorzitter-Burgemeester
H. Vandenbruwane — E. De Rammelaere

Gezien en goedgekeurd door de Deputatie van in zitting van
i.o. De Griffier — De Gouverneur
G. Anthierens — C. Decaluwé

STAD TIELT
3° Afdeling
Sectie I
schaal 1/4000

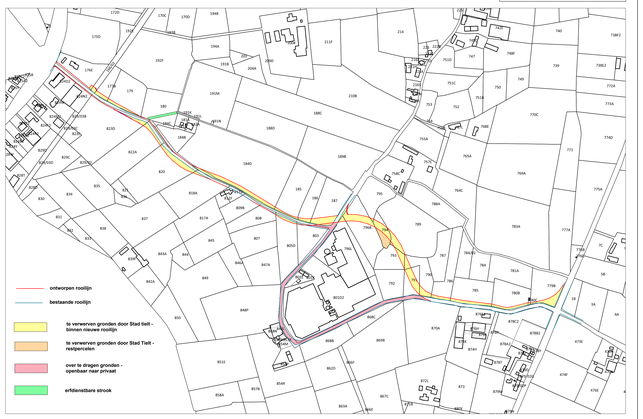






































STAD TIELT
Liggingsplan schaal 1/20.000

LEGENDE

- verkeerslichtenmast
- verkeerslichtenmast met verkeersborden
- verkeerslichtenmast met verkeersborden
- verkeersborden
- verkeerslichtenmast
- kast van lage spanning
- kast
- kast
- kast
- kast
- verkeerslichtenmast
- verkeerslichtenmast
- verkeerslichtenmast
- gemeten maatpunten
- G.N.S. kwaliteitsklasse

Provincie - West-Vlaanderen
Arrondissement - Tielt

Stad
TIELT

Dossier: **14.71**
Aantal plans: **8** Plan nr.: **3**
Opschrift nr.: **1.00** Prog.: **0**

- grondplan ontworpen toestand met aanduiding van de ontworpen signalisatie

Herinrichting Sint-Amandstraat

Datum	Wijzigingen








STAD TIELT
Liggingsplan schaal 1/20.000

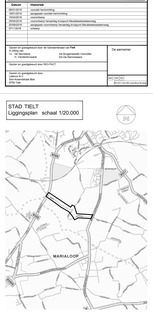

LEGENDE

verkeerstekens
Lambert 1972 - Belgie
Lambert 1950 - Belgie

GRONDPLAN ONTWORPEN TOESTAND MET AANDUIDING VAN
DE ONTWORPEN SIGNALISATIE EN WEGMARKERINGEN schaal 1/500

Provincie : West-Vlaanderen
Arrondissement : Tielt

Stad
TIELT

Dossier : **14.71**	
Aantal plans : **8**	Plan nr. : **4**
Oppervlakte m^2 : **0.91**	Prijs : €

- modeldwarsprofielen
- details

Studiebureau DEMEY b.v.b.a.
Beversesteenweg 314 , 8800 ROESELARE
☎ 051/20 59 61 🖷 051/24 18 8
⊠ studiebureau@demey.be

ir. F. DEMEY, zaakvoerder

Herinrichting Sint-Amandstraat

Datum	Historiek
09/01/2015	voorstel herinrichting
19/01/2015	aangepast voorstel herinrichting
15/04/2016	voorontwerp
25/05/2016	voorontwerp herraamlig kruispunt Meulebeeksesteenweg
20/09/2016	aangepast voorontwerp herraamlig kruispunt Meulebeeksesteenweg
07/11/2016	ontwerp

Gezien en goedgekeurd door de Gemeenteraad van **Tielt** in zitting van
I.o. De Secretaris — De Burgemeester-Voorzitter
H. Vandenbruwane — Els De Rammelaere

De aannemer

Gezien en goedgekeurd door RIO-PACT

Gezien en goedgekeurd door :
Latexco N.V.
Sint-Amandstraat 8bis
8700 Tielt

REF | GD | ED
TIE14-71-02-MD-8nov16.dwg

MODELDWARSPROFIELEN
Schaal: 1/50

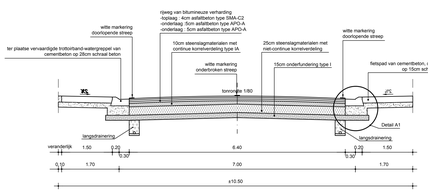

ontworpen profiel snede A-A'

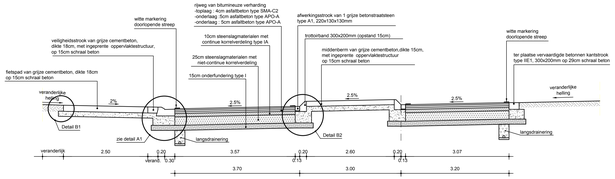

ontworpen profiel snede B-B'

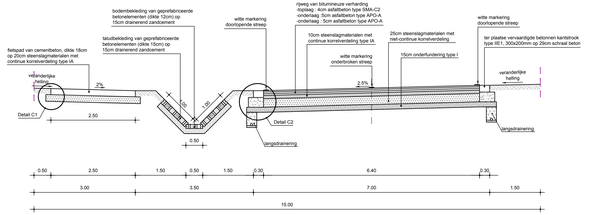

ontworpen profiel snede C-C'

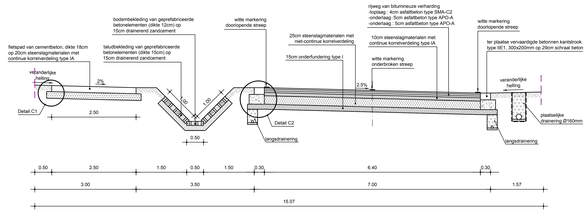

ontworpen profiel snede D-D'

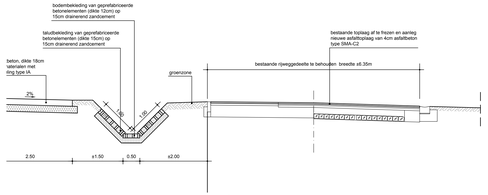

ontworpen profiel snede E-E'

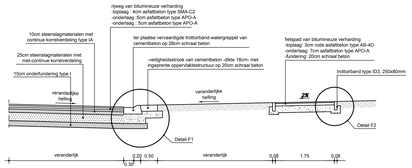

ontworpen profiel snede F-F'

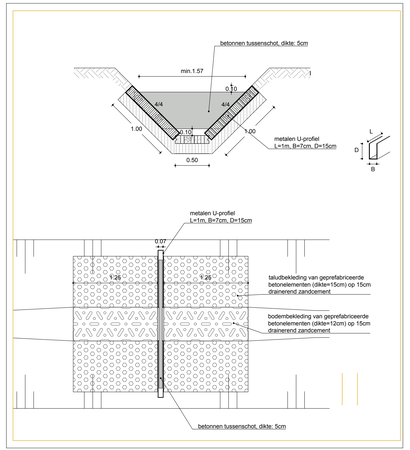

principetekening cascade in beton schaal 1/25

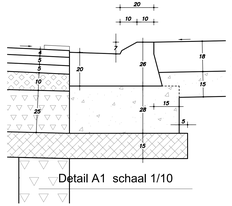

Detail A1 schaal 1/10

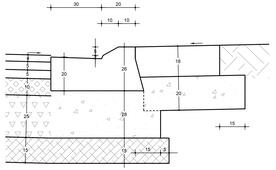

Detail F1 schaal 1/10

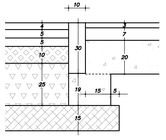

Detail J schaal 1/10

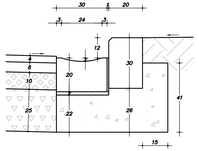

Detail O schaal 1/10

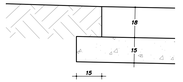

Detail B1 schaal 1/10

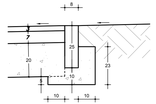

Detail F2 schaal 1/10

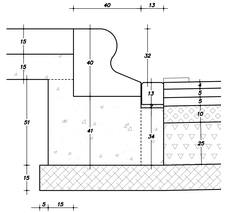

Detail K schaal 1/10

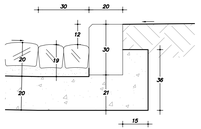

Detail P schaal 1/10

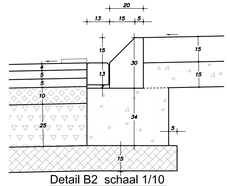

Detail B2 schaal 1/10

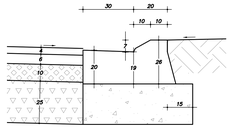

Detail G schaal 1/10

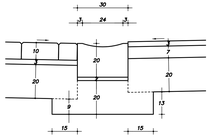

Detail L schaal 1/10

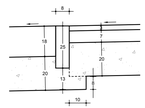

Detail Q schaal 1/10

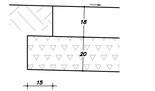

Detail C1 schaal 1/10

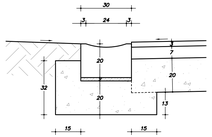

Detail H schaal 1/10

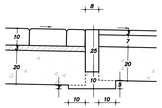

Detail M schaal 1/10

Keuzemogelijkheid

In overleg met de leidende ambtenaar is het de aannemer toegelaten indien de ter plaatse vervaardigde trottoirband-straatgoot van cementbeton technisch gezien moeilijker uit te voeren is, deze plaatselijk te vervangen door een straatgoot van cementbeton, ter plaatse te storten tussen vaste bekisting en een trottoirband type IE gestut door schraal beton, volgens onderstaande tekening

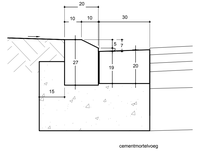

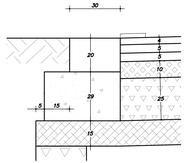

Detail C2 schaal 1/10

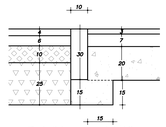

Detail I schaal 1/10

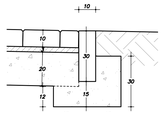

Detail N schaal 1/10

Provincie : West-Vlaanderen
Arrondissement : Ieper

Stad
TIELT

Dossier : **14.73**

Aantal plans : **8** | Plan nr. : **5**

Opperminister nº : **5.00** | Prop. : **4**

- lengteprofiel










LENGTEPROFIEL
Schalen: lengte 1/500
hoogte 1/100

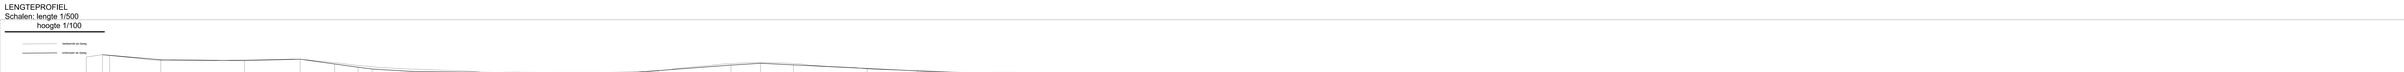

Provincie : West-Vlaanderen
Arrondissement : Ieper

Stad
TIELT

Dossier : **14.71**

Aantal plans : **8** | Plan nr. : **6**

Dpplanlabel nr° : **1.06** | Pbg. : **6**

- dwarsprofielen-1









DWARSPROFIELEN schaal 1/100

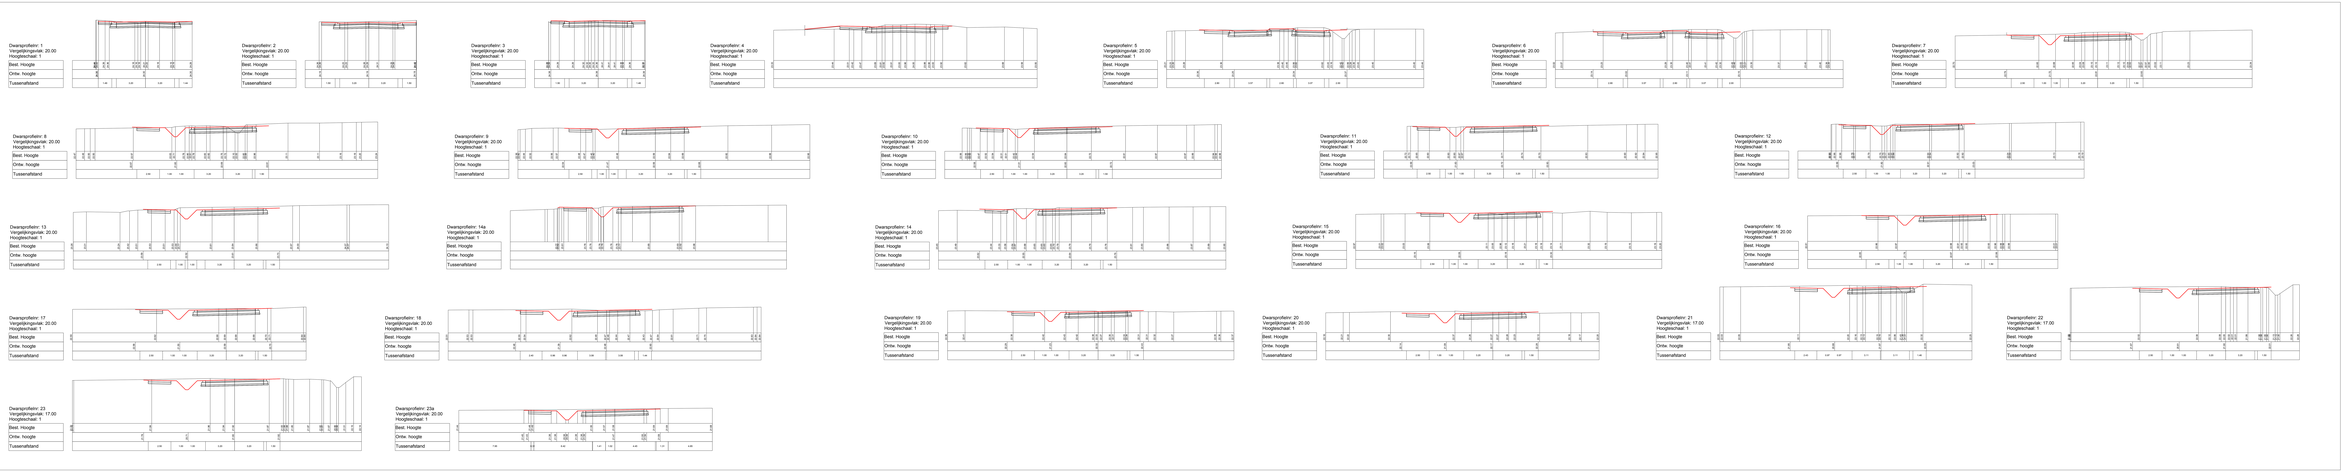

Provincie : West-Vlaanderen
Arrondissement : Tielt

Stad
TIELT

Dossier : **14.71**

Aantal plans : **8** | Plan nr. : **7**

Opperviakte m² : **1.33** | Prijs : €

- dwarsprofielen-2

Studiebureau DEMEY b.v.b.a.
Beverlaerbeemweg 214 , 8800 ROESELARE
☎ 00120 (0)51/ 24 24 00 | 🖷 00120 (0)51/ 24 24 19
✉ studiebureau@demey.be
ir. F. DEMEY, zaakvoerder

Herinrichting Sint-Amandstraat

Datum	Historiek
09/01/2015	voorlopig herinrichting
16/01/2015	aangepast voorlopig herinrichting
23/03/2015	voorontwerp
26/06/2016	aangepast herbanking kruispunt Meulebeekstelenweg
20/09/2016	aangepast voorontwerp herbanking kruispunt Meulebeekstelenweg
07/11/2016	ontwerp

Gezien en goedgekeurd door de Gemeenteraad van **Tielt**
in zitting van :
i.o. De Secretaris, De Burgemeester-Voorzitter
W. Vandeckerkhove Eric De Temmerman

De aannemer

Gezien en goedgekeurd door WO-PACT

Gezien en goedgekeurd door :
Tielt, 2016
Sint-Amandstraat 8bis
8750 Tielt

bestand : Dwp2 | Plan : 7
S:\14-71 V2D GPI-Uitvoeringsfase 16-dwp2

DWARSPROFIELEN schaal 1/100

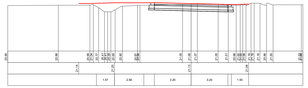

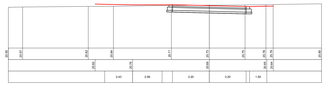

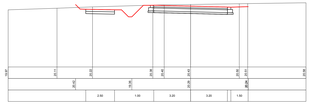

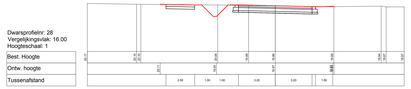

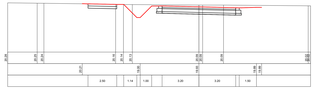

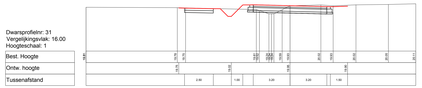

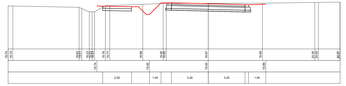

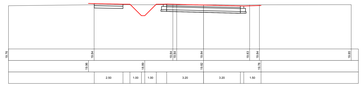

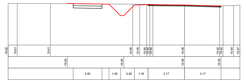

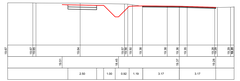

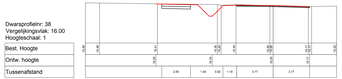

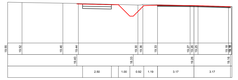

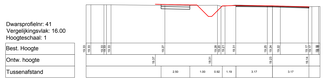

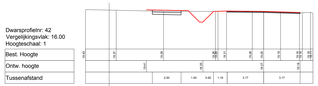

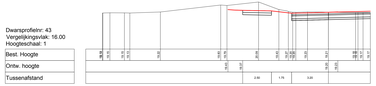

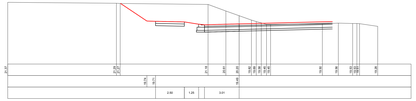

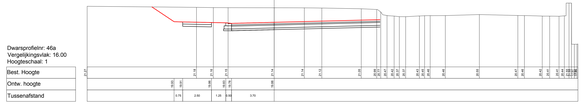

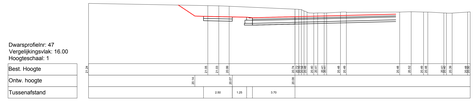

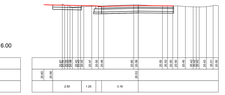

Provincie : West-Vlaanderen
Arrondissement : Tielt
Stad
TIELT

Dossier : **14.71**	
Aantal plans : **8**	Plan nr. : **8**
Opperviakte m² : **1.19**	Prijs : €

- detailtekening R1
- detailtekening K1

Studiebureau DEMEY b.v.b.a.
Beversesteenweg 314 , 8800 ROESELARE
☎ 051/20 84 00 ☎ 051/24 18 8
✉ info@studiedemey.be
ir. F. DEMEY, zaakvoerder

Herinrichting Sint-Amandstraat

Datum	Historiek
09/01/2015	voorstel herinrichting
19/01/2015	aangepast voorstel herinrichting
15/04/2016	voorontwerp
25/05/2016	voorontwerp heraanleg kruispunt Meulebeeksesteenweg
20/06/2016	aangepast voorontwerp heraanleg kruispunt Meulebeeksesteenweg
07/11/2016	ontwerp

Gezien en goedgekeurd door de Gemeenteraad van **Tielt**
in zitting van
i.o. De Secretaris De Burgemeester-Voorzitter
R. Vandenbruwaene Els De Rammelaere

De aannemer

Gezien en goedgekeurd door RIO-PACT

Gezien en goedgekeurd door :
Sint-Amandstraat Bos
8700 Tielt

REV | DD | BD
TB1471-CD-AUW-Bos15.dwg

DETAILTEKENING R1
Schaal: 1/25

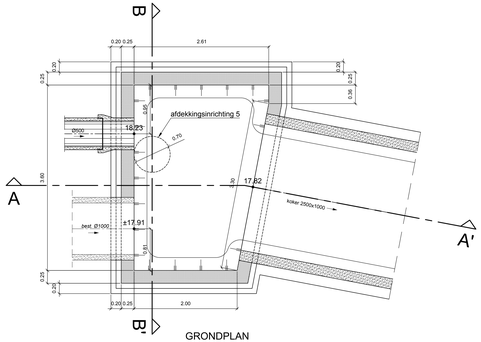

GRONDPLAN

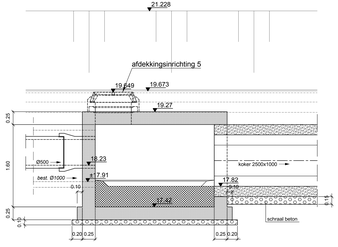

DOORSNEDE A-A'

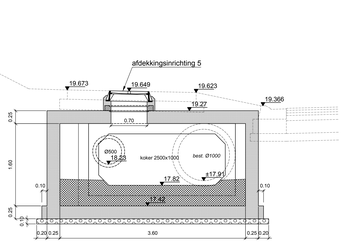

DOORSNEDE B-B'

DETAILTEKENING K1
Schaal: 1/25

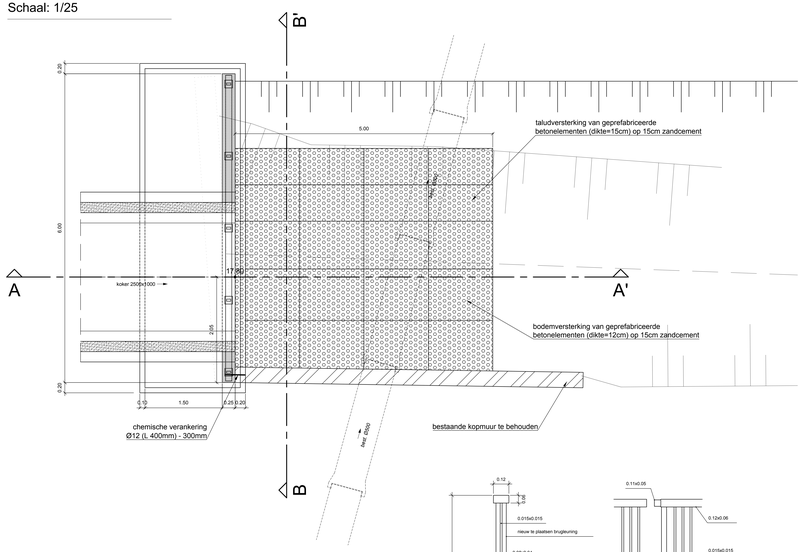

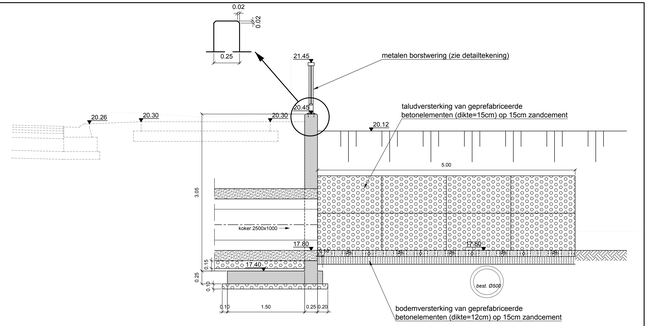

DOORSNEDE A-A'

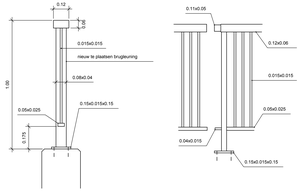

DETAILTEKENING METALEN BORSTWERING schaal 1/10

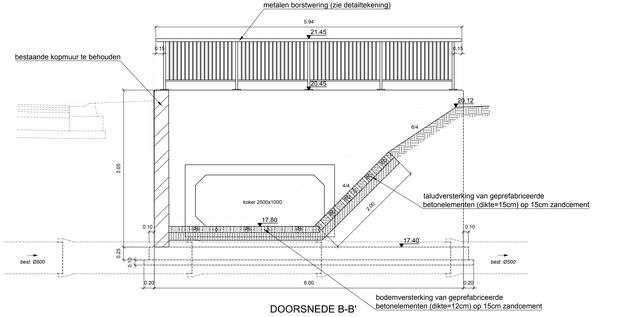

DOORSNEDE B-B'