

GEVELMATERIALEN

- 1. bestaande gecementeerde gevel
- 6. dorpels, gevelplint en trappen in blauwe hardsteen;
- 9. bestaande houten schrijnwerk te behouden (wil te schilderen);
- 10. poort hoofdgebouw in hout, afgewerkt met vernis in bruine kleur;
- 15. bestaande bedaking en nieuwe lufel in koper met staande naad;
- 17. bestaande kroonlijst wit geschilderd;
- 19. bestaande sectionale poort wit gepoederlakt;



MEETEENHEID

- Alle maten zijn weergegeven in centimeter.
- Hoogtepeilen zijn weergegeven in meter

VOORGEVEL bouwblok Kasteelstraat bestaande toestand



SCHAAL 1/50



-0.00 REFERENTIEPEIL
= huidige vloerpos (aan dorpel achterdeur) woning Kasteelstraat 11a;

ARCHITECT-RUIMTELIJK PLANNER

Bernard LIBERT

B-9688 SCHORISSE, ANNOVENSTRAAT 60

TL. 055/38.67.50 - Fx. 055/38.67.51

architecten@baert-libert.be - www.baert-libert.be

GEVELMATERIALEN

1. bestaande gecementeerde gevel
6. dorpels, gevelpijp en trappen in blauwe hardsteen;
9. bestaande houten schrijnwerk te behouden (wit te schilderen);
10. poort hoofdgebouw in hout, afgewerkt met vernis in bruine kleur;
15. bestaande bedekking en nieuwe luifel in koper met staande naad;
16. bestaande kroonlijst wit geschilderd;
19. bestaande sectionale poort wit gepoederlakt;



1 5

SCHAAL 1/50

-0.00 REFERENTIEPEIL
= huidige vloerpas (aan dorpel achterdeur) woning Kastelstraat 11a;

ARCHITECT-RUIMTELIJK PLANNER
Bernard LIBERT
 B-9688 SCHORISSE, ANNOVENSTRAAT 60
 TI. 055/38.67.50 - Fx. 055/38.67.51
architecten@baert-libert.be - www.baert-libert.be

GEVELMATERIALEN

- 1. bestaande gecementeerde gevel
- 6. dorpels, gevelplint en trappen in blauwe hardsteen;
- 9. bestaande houten schrijnwerk te behouden (wilt te schilderen);
- 10. poort hoofdgebouw in hout, afgewerkt met vernis in bruine kleur;
- 15. bestaande bedaking en nieuwe lufel in koper met staande naad;
- 17. bestaande kroonlijst wilt geschilderd;
- 19. bestaande sectionale poort wilt gepoederlakt;



MEETEENHEID

- Alle maten zijn weergegeven in centimeter.
- Hoogtepeilen zijn weergegeven in meter

ACHTERGEVEL bouwblok Kasteelstraat bestaande toestand



SCHAAL 1/50



-0.00 REFERENTIEPEIL

= huidige vloerpas (aan dorpel achterbouw) woning Kasteelstraat 11a

ARCHITECT-RUIMTELIJK PLANNER
Bernard LIBERT
B-9688 SCHORISSE, ANNOVENSTRAAT 60
Tl. 055/38.67.50 - Fx. 055/38.67.51
architecten@baert-libert.be - www.baert-libert.be



GEVELMATERIALEN

- 1. bestaande gecementeerde gevel
- 6. dorpels, gevelplint en trappen in blauwe hardsteen;
- 9. bestaande houten schrijnwerk te behouden (wit te schilderen);
- 10. poort hoofdgebouw in hout, afgewerkt met vernis in bruine kleur;
- 15. bestaande bedaking en nieuwe lufel in koper met staande naad;
- 17. bestaande kroonlijst wit geschilderd;
- 19. bestaande sectionale poort wit gepoederlakt;

MEETEENHEID

- Alle maten zijn weergegeven in centimeter.
- Hoogtepeilen zijn weergegeven in meter

SNEDE BB/ZIJGEVEL bouwblok Margaretha Van Parmastraat bestaande toestand



ARCHITECT-RUIMTELIJK PLANNER
Bernard LIBERT
8-9688 SCHORISSE, ANNOVENSTRAAT 60
Tl. 055/38.67.50 - Fx. 055/38.67.51
architecten@baert-libert.be - www.baert-libert.be

GEVELMATERIALEN

- 1. bestaande gecementeerde gevel - te schilderen in kleur gebroken wit
- 2. muur te bezetten met sierpleister, kleur gebroken wit;
- 3. gevelmetselwerk in bleek genuanceerde en gelijknde gevelsteen;
- 4. delen van de gevel te bekleden in natuursteen met bleke kleur;
- 5. dekstenen en dorpel in witte steen of beton, identieke kleur als gevelbekleding in natuursteen;
- 6. dorpels, gevelplint en trappen in blauwe hardsteen;
- 7. dorpels in aluminium, kleur donker bruin (koper kleur);
- 8. dakkapel kleur antraciet;
- 9. bestaande houten schrijnwerk te behouden (wit te schilderen);
- 10. poort hoofdgebouw in hout, afgewerkt met vernis in bruine kleur;
- 11. bekleding met vlakke of geplooid aluminium plaat, donker bruin gepoederlakt (koper kleur);
- 12. bekleding met vlakke of geplooid aluminium plaat, wit gepoederlakt (RAL9010);
- 13. nieuw thermisch onderbroken aluminium schrijnwerk, donker bruin gepoederlakt (koper kleur) en verbeterd isolerende dubbele beglazing Kmin=1,0W/m²K;
- 14. nieuw thermisch onderbroken aluminium schrijnwerk, wit gepoederlakt (RAL9010) en verbeterd isolerende dubbele beglazing Kmin=1,0W/m²K;
- 15. bestaande bedaking in koper met staande naad;
- 16. platte bedaking in epdm als groen dak;
- 17. bestaande kroonlijst wit geschilderd;
- 18. tuinmuur te kaleien in bleke kleur;
- 19. bestaande sectionale poort wit gepoederlakt;
- 20. stalen hekwerk, balustraden en poorten in koper kleur
- 21. glazen balustrade



MEETEENHEID

- Alle maten zijn weergegeven in centimeter.
- Hoogtepeilen zijn weergegeven in meter

VOORGEVEL bouwblok Kasteelstraat gewenste toestand



SCHAAL 1/50



ARCHITECT-RUIMTELUK PLANNER
Bernard LIBERT
B-9688 SCHORISSE, ANNOVENSTRAAT 60
Tl. 055/38.67.50 - Fx. 055/38.67.51
architecten@baert-libert.be - www.baert-libert.be

GEVELMATERIALEN

- 1. bestaande gecementeerde gevel - te schilderen in kleur gebroken wit
- 2. muur te bezetten met sierpleister, kleur gebroken wit;
- 3. gevelnetelwerk in bleek gehuanceerde en gelijnde gevelsteen;
- 4. delen van de gevel te bekleden in natuursteen met bleke kleur;
- 5. dekstenen en dorpel in witte steen of beton, identieke kleur als gevelbekleding in natuursteen;
- 6. dorpels, gevelplint en trappen in blauwe hardsteen;
- 7. dorpels in aluminium, kleur donker bruin (koper kleur);
- 8. dakkapel kleur antraciet;
- 9. bestaande houten schrijnwerk te behouden (wit te schilderen);
- 10. poort hoofdgebouw in hout, afgewerkt met vernis in bruine kleur;
- 11. bekleding met vlakke of geplooid aluminium plaat, donker bruin gepoederlakt (koper kleur);
- 12. bekleding met vlakke of geplooid aluminium plaat, wit gepoederlakt (RAL9010);
- 13. nieuw thermisch onderbroken aluminium schrijnwerk, donker bruin gepoederlakt (koper kleur) en verbeterd isolerende dubbele beglazing Kmin=1,0W/m²K;
- 14. nieuw thermisch onderbroken aluminium schrijnwerk, wit gepoederlakt (RAL9010) en verbeterd isolerende dubbele beglazing Kmin=1,0W/m²K;
- 15. bestaande bedaking in koper met staande raad;
- 16. platte bedaking in epdm als groen dak;
- 17. bestaande kroonlijst wit geschilderd;
- 18. tuinmuur te kaleien in bleke kleur;
- 19. bestaande sectionale poort wit gepoederlakt;
- 20. stalen hekwerk, balustraden en poorten in koper kleur
- 21. glazen balustrade



MEETEENHEID

- Alle maten zijn weergegeven in centimeter.
- Hoogtepeilen zijn weergegeven in meter


SNEDE GG/ACHTERGEVEL bouwblok Kasteelstraat gewenste toestand

1 5
SCHAAL 1/50

0.00 REFERENTIEPEIL
= huidige vloerpeil (poort dorpel achterdeur) woning Kasteelstraat 11a

ARCHITECT-RUIMTELIJK PLANNER
Bernard LIBERT
B-9688 SCHORISSE, ANNOVENSTRAAT 40
Tl. 055/38.47.50 - Fx. 055/38.47.51
architecten@boert-libert.be - www.boert-libert.be

- LEGENDE
- BESTAANDE STRUCTUREN
 - GEVELMETSSELWERK
 - BINNENSPOUWBLAD
 - BETON
 - FUNDERINGSMETSSELWERK
 - ISOLATIE
 - ISOLEREND BOUWBLOK
 - TE SLOPEN
 - OMGEVENDE BEBOUWING

 

MEETEENHEID
- Alle maten zijn weergegeven in centimeter.
- Hoogtepeilen zijn weergegeven in meter


SNEDE DD/BINNENGEVEL residentie M_o VRIJHEID gewenste toestand



ARCHITECT-RUIMTELIJK PLANNER
Bernard LIBERT
B-9688 SCHORISSE, ANNOVENSTRAAT 40
Tl. 055/38.47.50 - fx. 055/38.67.51
architecten@baert-libert.be - www.baert-libert.be

GEVELMATERIALEN

- 1. bestaande gecementeerde gevel - te schilderen in kleur gebroken wit
- 2. muur te bezetten met sierpleister, kleur gebroken wit
- 3. gevelmetselwerk in bleek genuanceerde en gellijnde gevelsteen
- 4. delen van de gevel te bekleden in natuursteen met bleke kleur
- 5. dekstenen en dorpel in witte steen of beton, identieke kleur als gevelbekleding in natuursteen
- 6. dorpels, gevelplint en trappen in blauwe hardsteen
- 7. dorpels in aluminium, kleur donker bruin (koper kleur)
- 8. dakkapel kleur antraciet
- 9. bestaande houten schrijnwerk te behouden (wit te schilderen)
- 10. poort hoofdgebouw in hout, afgewerkt met vernis in bruine kleur
- 11. bekleding met vlakke of geplooid aluminium plaat, donker bruin gepoederlakt (koper kleur)
- 12. bekleding met vlakke of geplooid aluminium plaat, wit gepoederlakt (RAL9010)
- 13. nieuw themisch onderbroken aluminium schrijnwerk, donker bruin gepoederlakt (koper kleur) en verbeterd isolerende dubbele beglazing Kmin=1,0W/m²K
- 14. nieuw themisch onderbroken aluminium schrijnwerk, wit gepoederlakt (RAL9010) en verbeterd isolerende dubbele beglazing Kmin=1,0W/m²K
- 15. bestaande bedaking in koper met staande naad
- 16. platte bedaking in epdm als groen dak
- 17. bestaande kroonlijst wit geschilderd
- 18. tuismuur te kaleien in bleke kleur
- 19. bestaande sectionale poort wit gepoederlakt
- 20. stalen hekwerk, balustraden en poorten in koper kleur
- 21. glazen balustrade

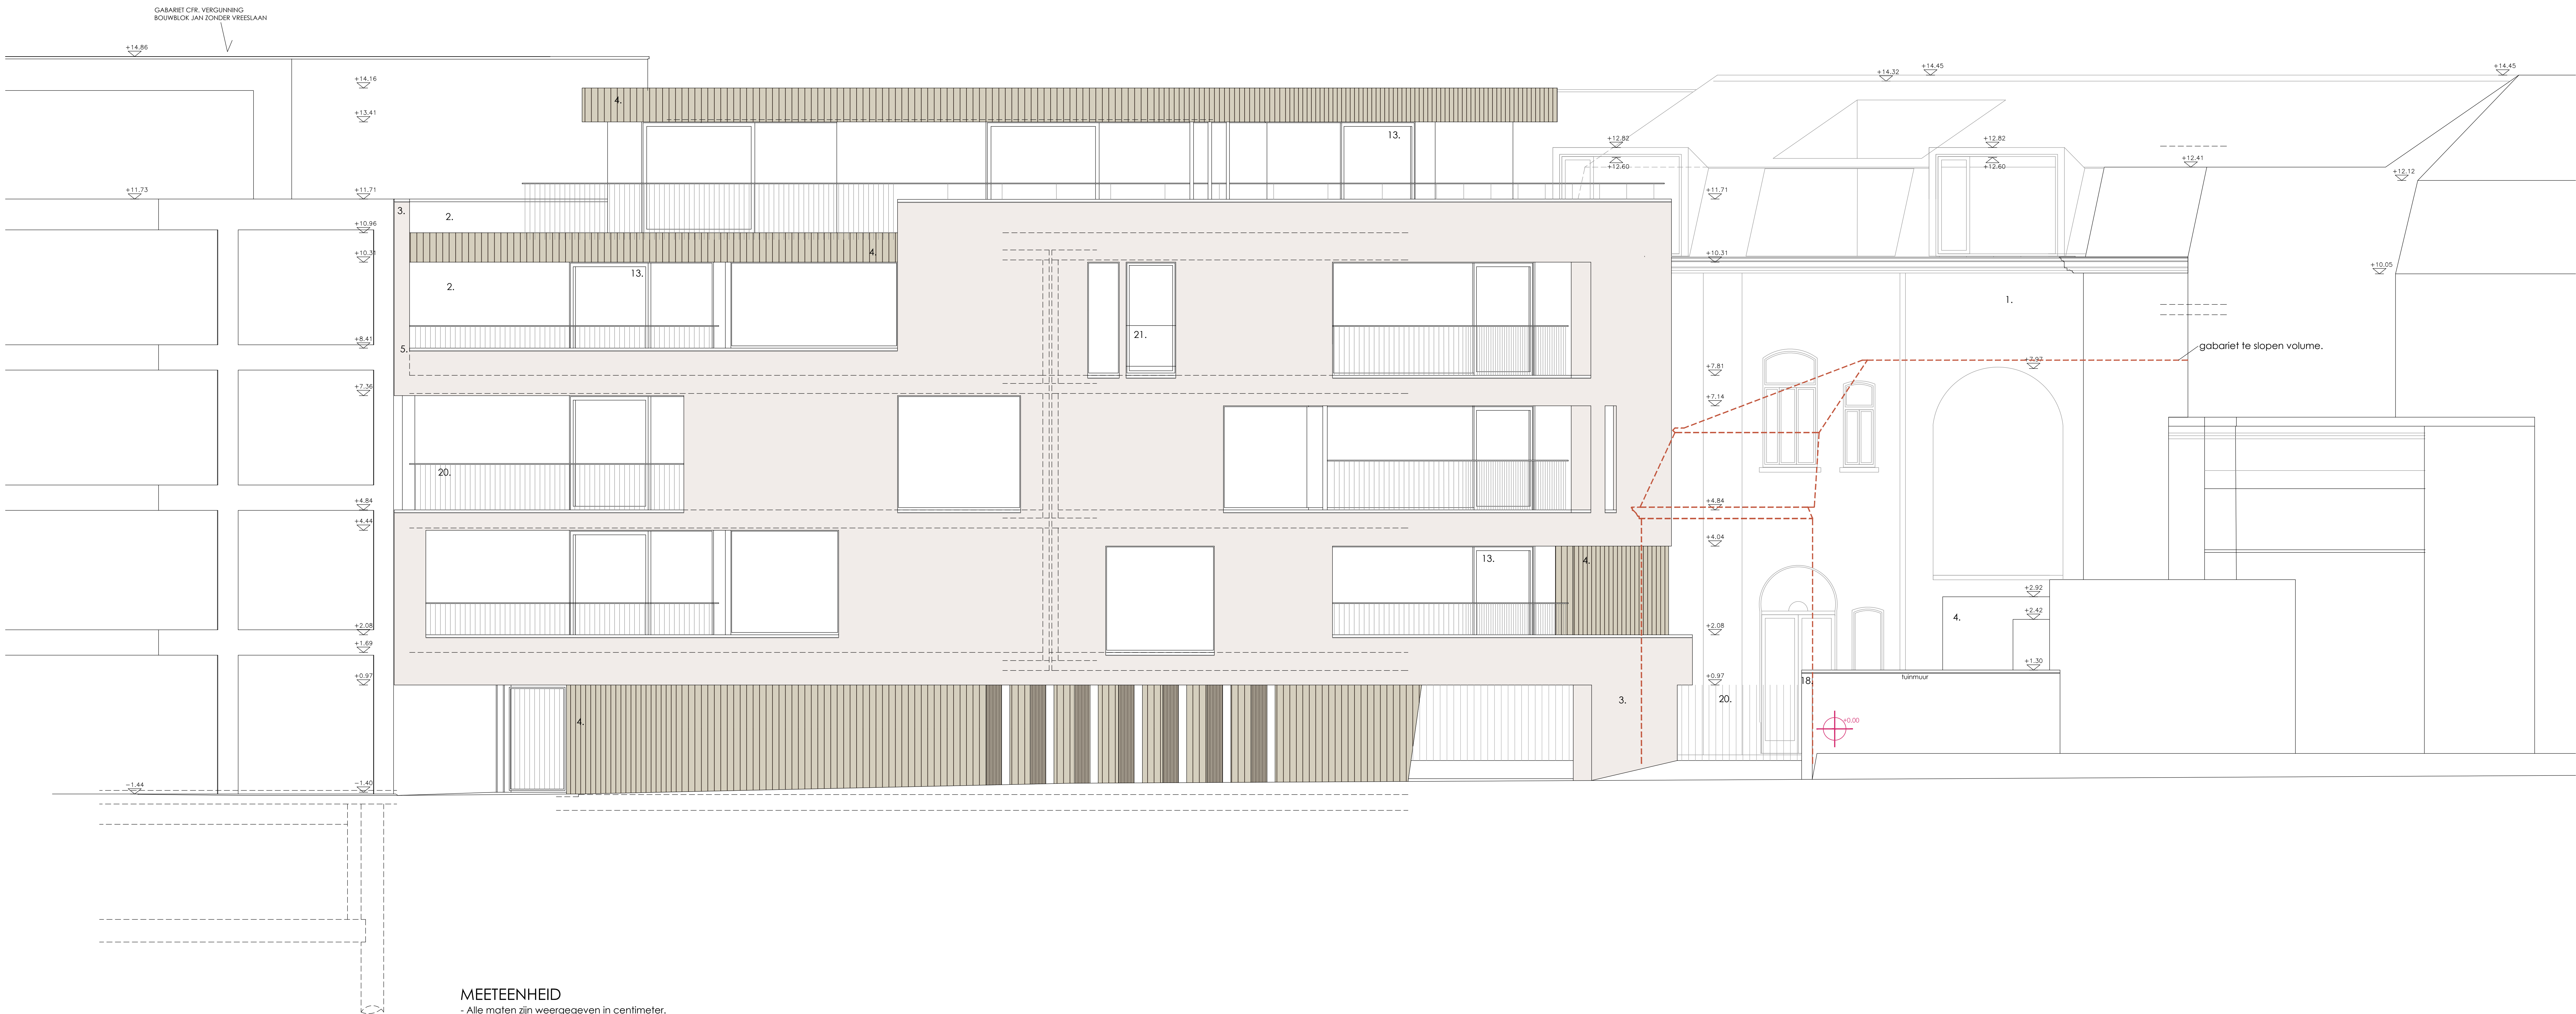

MEETEENHEID

- Alle maten zijn weergegeven in centimeter.
- Hoogtepeilen zijn weergegeven in meter

VOORGEVEL bouwblok Margaretha Van Parmastraat **gewenste toestand**



SCHAAL 1/50



-0.00 REFERENTIEPEIL

= huidige vloerpeil (aan dorpel achterdeur) woning Kalkbeshoof 11a

ARCHITECT-RUIMTELIJK PLANNER

Bernard LIBERT

B-9688 SCHORISSE, ANNOVENSTRAAT 60

TL. 055/38.67.50 - Fx. 055/38.67.51


architecten@baert-libert.be - www.baert-libert.be

GEVELMATERIALEN

1. bestaande gecementeerde gevel - te schilderen in kleur gebroken wit
2. muur te bezetten met sierpleister, kleur gebroken wit;
3. gevelmetselwerk in bleek gemaanceerde en gelijmde gevelsteen;
4. delen van de gevel te bekleden in natuursteen met bleke kleur;
5. dekstenen en dorpel in witte steen of beton, identieke kleur als gevelbekleding in natuursteen;
6. dorpels, gevelplint en trappen in blauwe hardsteen;
7. dorpels in aluminium, kleur donker bruin (koper kleur);
8. dakkapel kleur antraciet;
9. bestaande houten schrijnwerk te behouden (wit te schilderen);
10. poort hoofdgebouw in hout, afgewerkt met vernis in bruine kleur;
11. bekleding met vlakke of geplooid aluminium plaat, donker bruin gepoederlakt (koper kleur);
12. bekleding met vlakke of geplooid aluminium plaat, wit gepoederlakt (RAL9010);
13. nieuw thermisch onderbroken aluminium schrijnwerk, donker bruin gepoederlakt (koper kleur) en verbeterd isolerende dubbele beglazing Kmin=1,0W/m²K;
14. nieuw thermisch onderbroken aluminium schrijnwerk, wit gepoederlakt (RAL9010) en verbeterd isolerende dubbele beglazing Kmin=1,0W/m²K;
15. bestaande bedekking in koper met staande naad;
16. platte bedekking in epdm als groen dak;
17. bestaande kroonlijst wit geschilderd;
18. tuinmuur te kaleien in bleke kleur;
19. bestaande sectionale poort wit gepoederlakt;
20. stalen hekwerk, balustraden en poorten in koper kleur
21. glazen balustrade

LEGENDE

- BESTAANDE STRUCTUREN
- GEVELMETSSELWERK
- BINNENSPOUWBLAD
- BETON
- FUNDERINGSMETSSELWERK
- ISOLATIE
- ISOLEREND BOUWBLOK
- TE SLOPEN
- OMGEVENDE BEBOUWING

 

MEETEENHEID

- Alle maten zijn weergegeven in centimeter.
- Hoogtepeilen zijn weergegeven in meter

SNEDE CC/ZIJGEVEL residentie L^e VRIJHEID gewenste toestand


1 5
SCHAAL 1/50

-0.00 REFERENTIEPEIL
= huidige vloerpeil (aan dorpel achterdeur) woning Kasteelstraat 11a

ARCHITECT-RUIMTELIJK PLANNER
Bernard LIBERT
B-9688 SCHORISSE, ANNOVENSTRAAT 60
TL 055/38.67.50 - Fx 055/38.67.51
architecten@baert-libert.be - www.baert-libert.be

GEVELMATERIALEN

- 1. bestaande gecementeerde gevel - te schilderen in kleur gebroken wit
- 2. muur te bezetten met sierpleister, kleur gebroken wit;
- 3. gevelmetselwerk in bleek geruanceerde en gelijkde gevelsteen;
- 4. delen van de gevel te bekleden in natuursteen met bleke kleur;
- 5. dekstenen en dorpel in witte steen of beton, identieke kleur als gevelbekleding in natuursteen;
- 6. dorpels, gevelplint en trappen in blauwe hardsteen;
- 7. dorpels in aluminium, kleur donker bruin (koper kleur);
- 8. dakkapel kleur antraciet;
- 9. bestaande houten schrijnwerk te behouden (wit te schilderen);
- 10. poort hoofdgebouw in hout, afgewerkt met vernis in bruine kleur;
- 11. bekleding met vlakke of geplooid aluminium plaat, donker bruin gepoederlakt (koper kleur);
- 12. bekleding met vlakke of geplooid aluminium plaat, wit gepoederlakt (RAL9010);
- 13. nieuw thermisch onderbroken aluminium schrijnwerk, donker bruin gepoederlakt (koper kleur) en verbeterd isolerende dubbele beglazing Kmin=1,0W/m²K;
- 14. nieuw thermisch onderbroken aluminium schrijnwerk, wit gepoederlakt (RAL9010) en verbeterd isolerende dubbele beglazing Kmin=1,0W/m²K;
- 15. bestaande bedaking in koper met staande naad;
- 16. platte bedaking in epdm als groen dak;
- 17. bestaande kroonlijst wit geschilderd;
- 18. tuinmuur te kaleien in bleke kleur;
- 19. bestaande sectionale poort wit gepoederlakt;
- 20. stalen hekwerk, balustraden en poorten in koper kleur
- 21. glazen balustrade

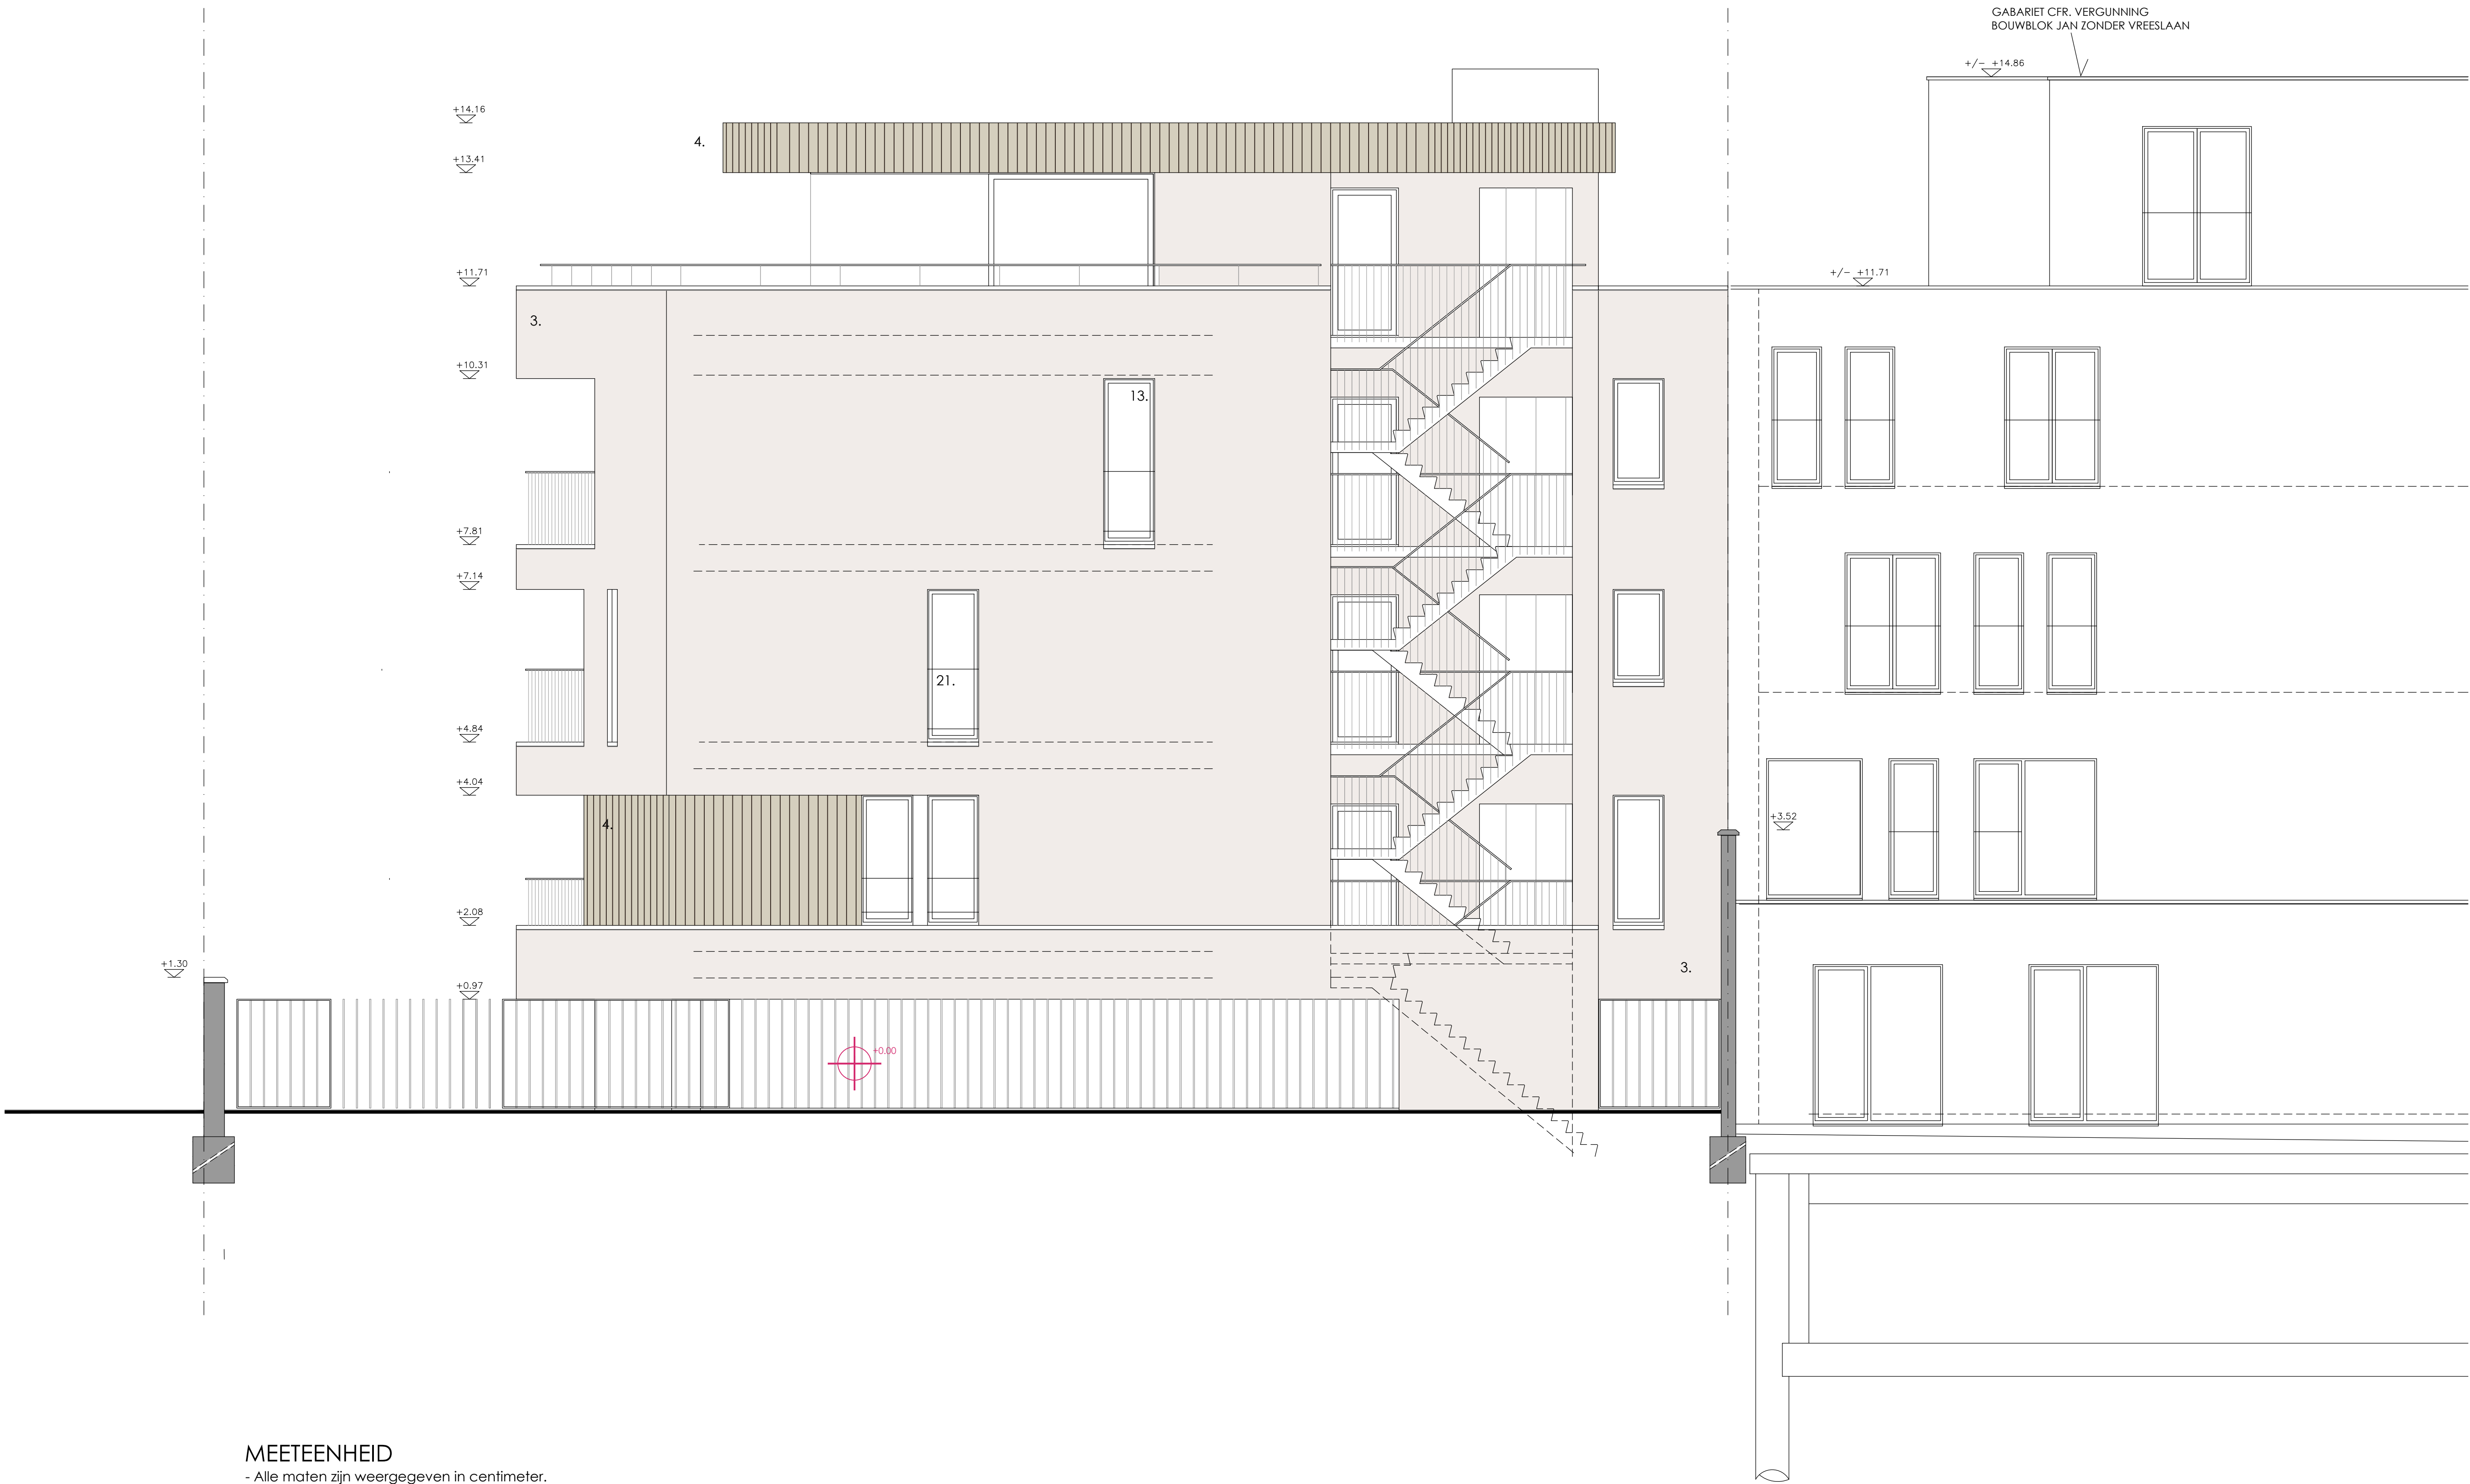


MEETEENHEID

- Alle maten zijn weergegeven in centimeter.
- Hoogtepeilen zijn weergegeven in meter

SNEDE FF / ACHTERGEVEL bouwblok Margeretha Van Parmastraat gewenste toestand




SCHAAL 1/50

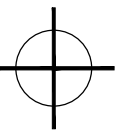

-0.00 REFERENTIEPEIL
= huidige vloerpeil (aan dorpel achterdeur) woning Karbeekstraat 11a


ARCHITECT-RUIMTELIJK PLANNER
Bernard LIBERT
B-9688 SCHORISSE, ANNOVENSTRAAT 40
TL 055/38.67.50 - Fx. 055/38.67.51
architecten@baertlibert.be - www.baertlibert.be

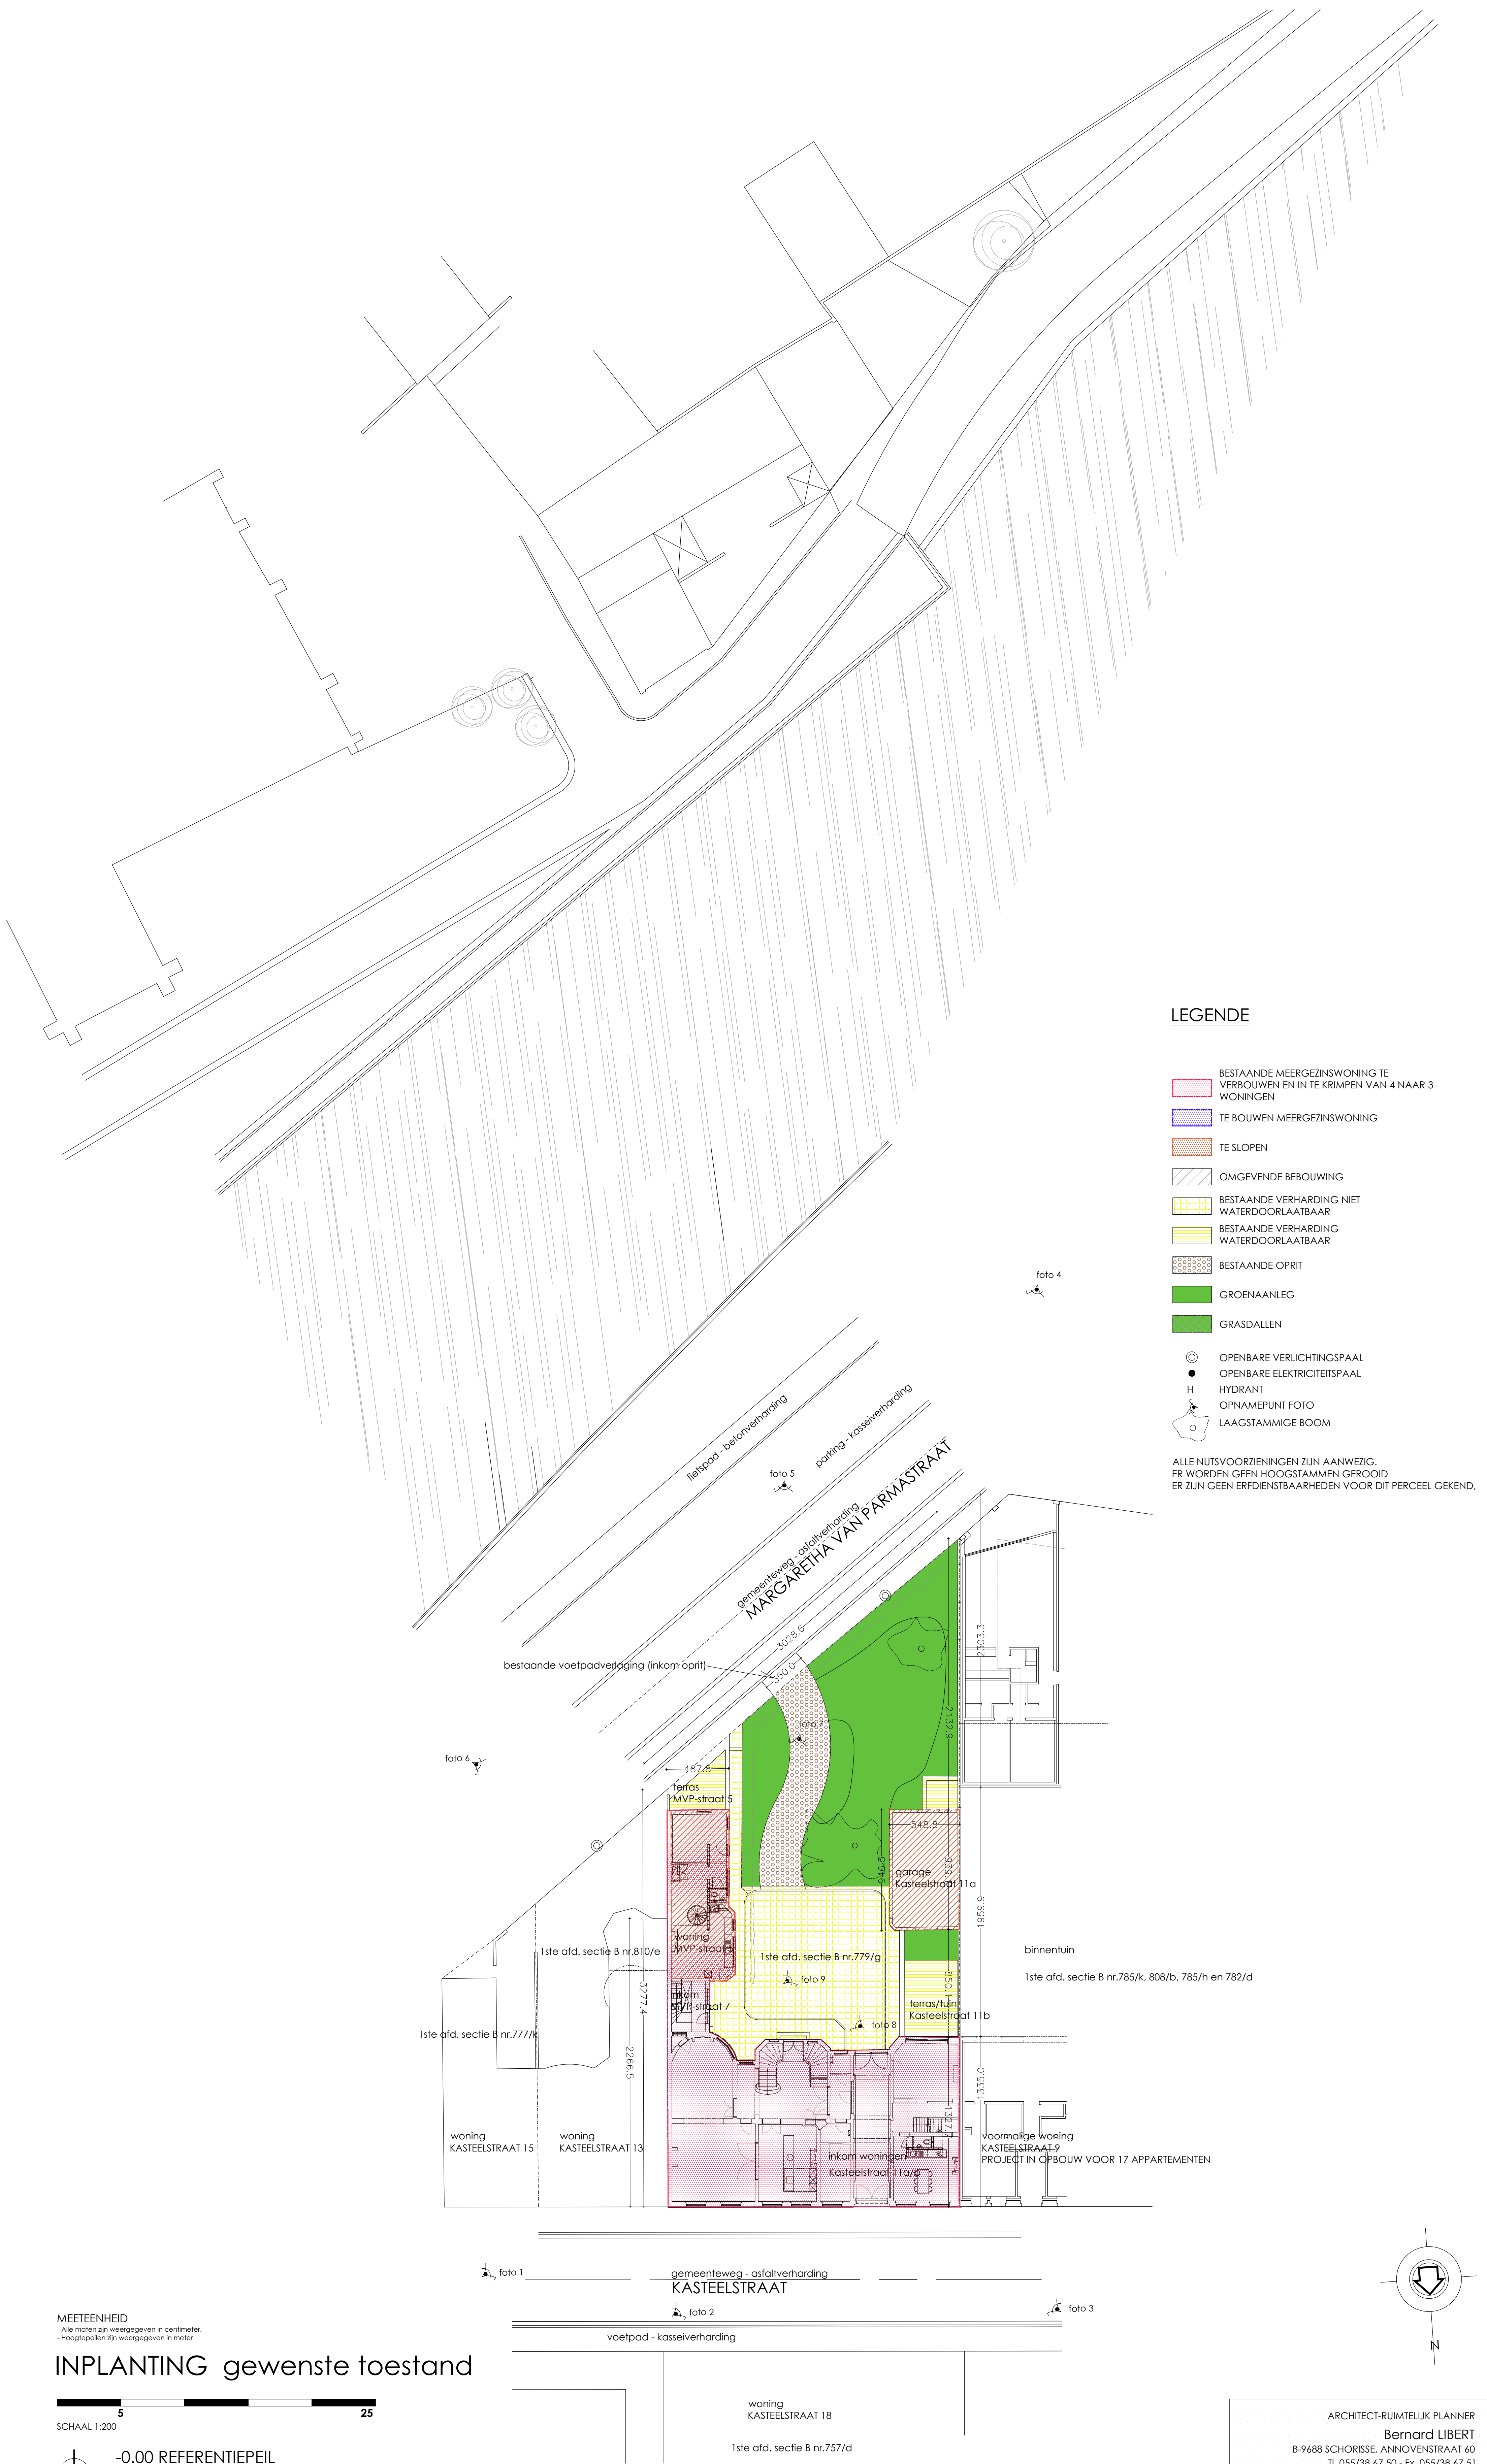

MEETEENHEID
- Alle maten zijn weergegeven in centimeter.
- Hoogtepunten zijn weergegeven in meter

INPLANTING gewenste toestand


SCHAAL 1:200

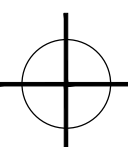

-0.00 REFERENTIEPEIL

= huidige vloerpeil (aan dorpel achterdeur) woning Kasteelstraat 11a;

ARCHITECT-RUIMTELIJK PLANNER
Bernard LIBERT
B-9688 SCHORISSE, ANNOVENSTRAAT 60
Tl. 055/38.67.50 - Fx. 055/38.67.51
architecten@boert-libert.be - www.boert-libert.be

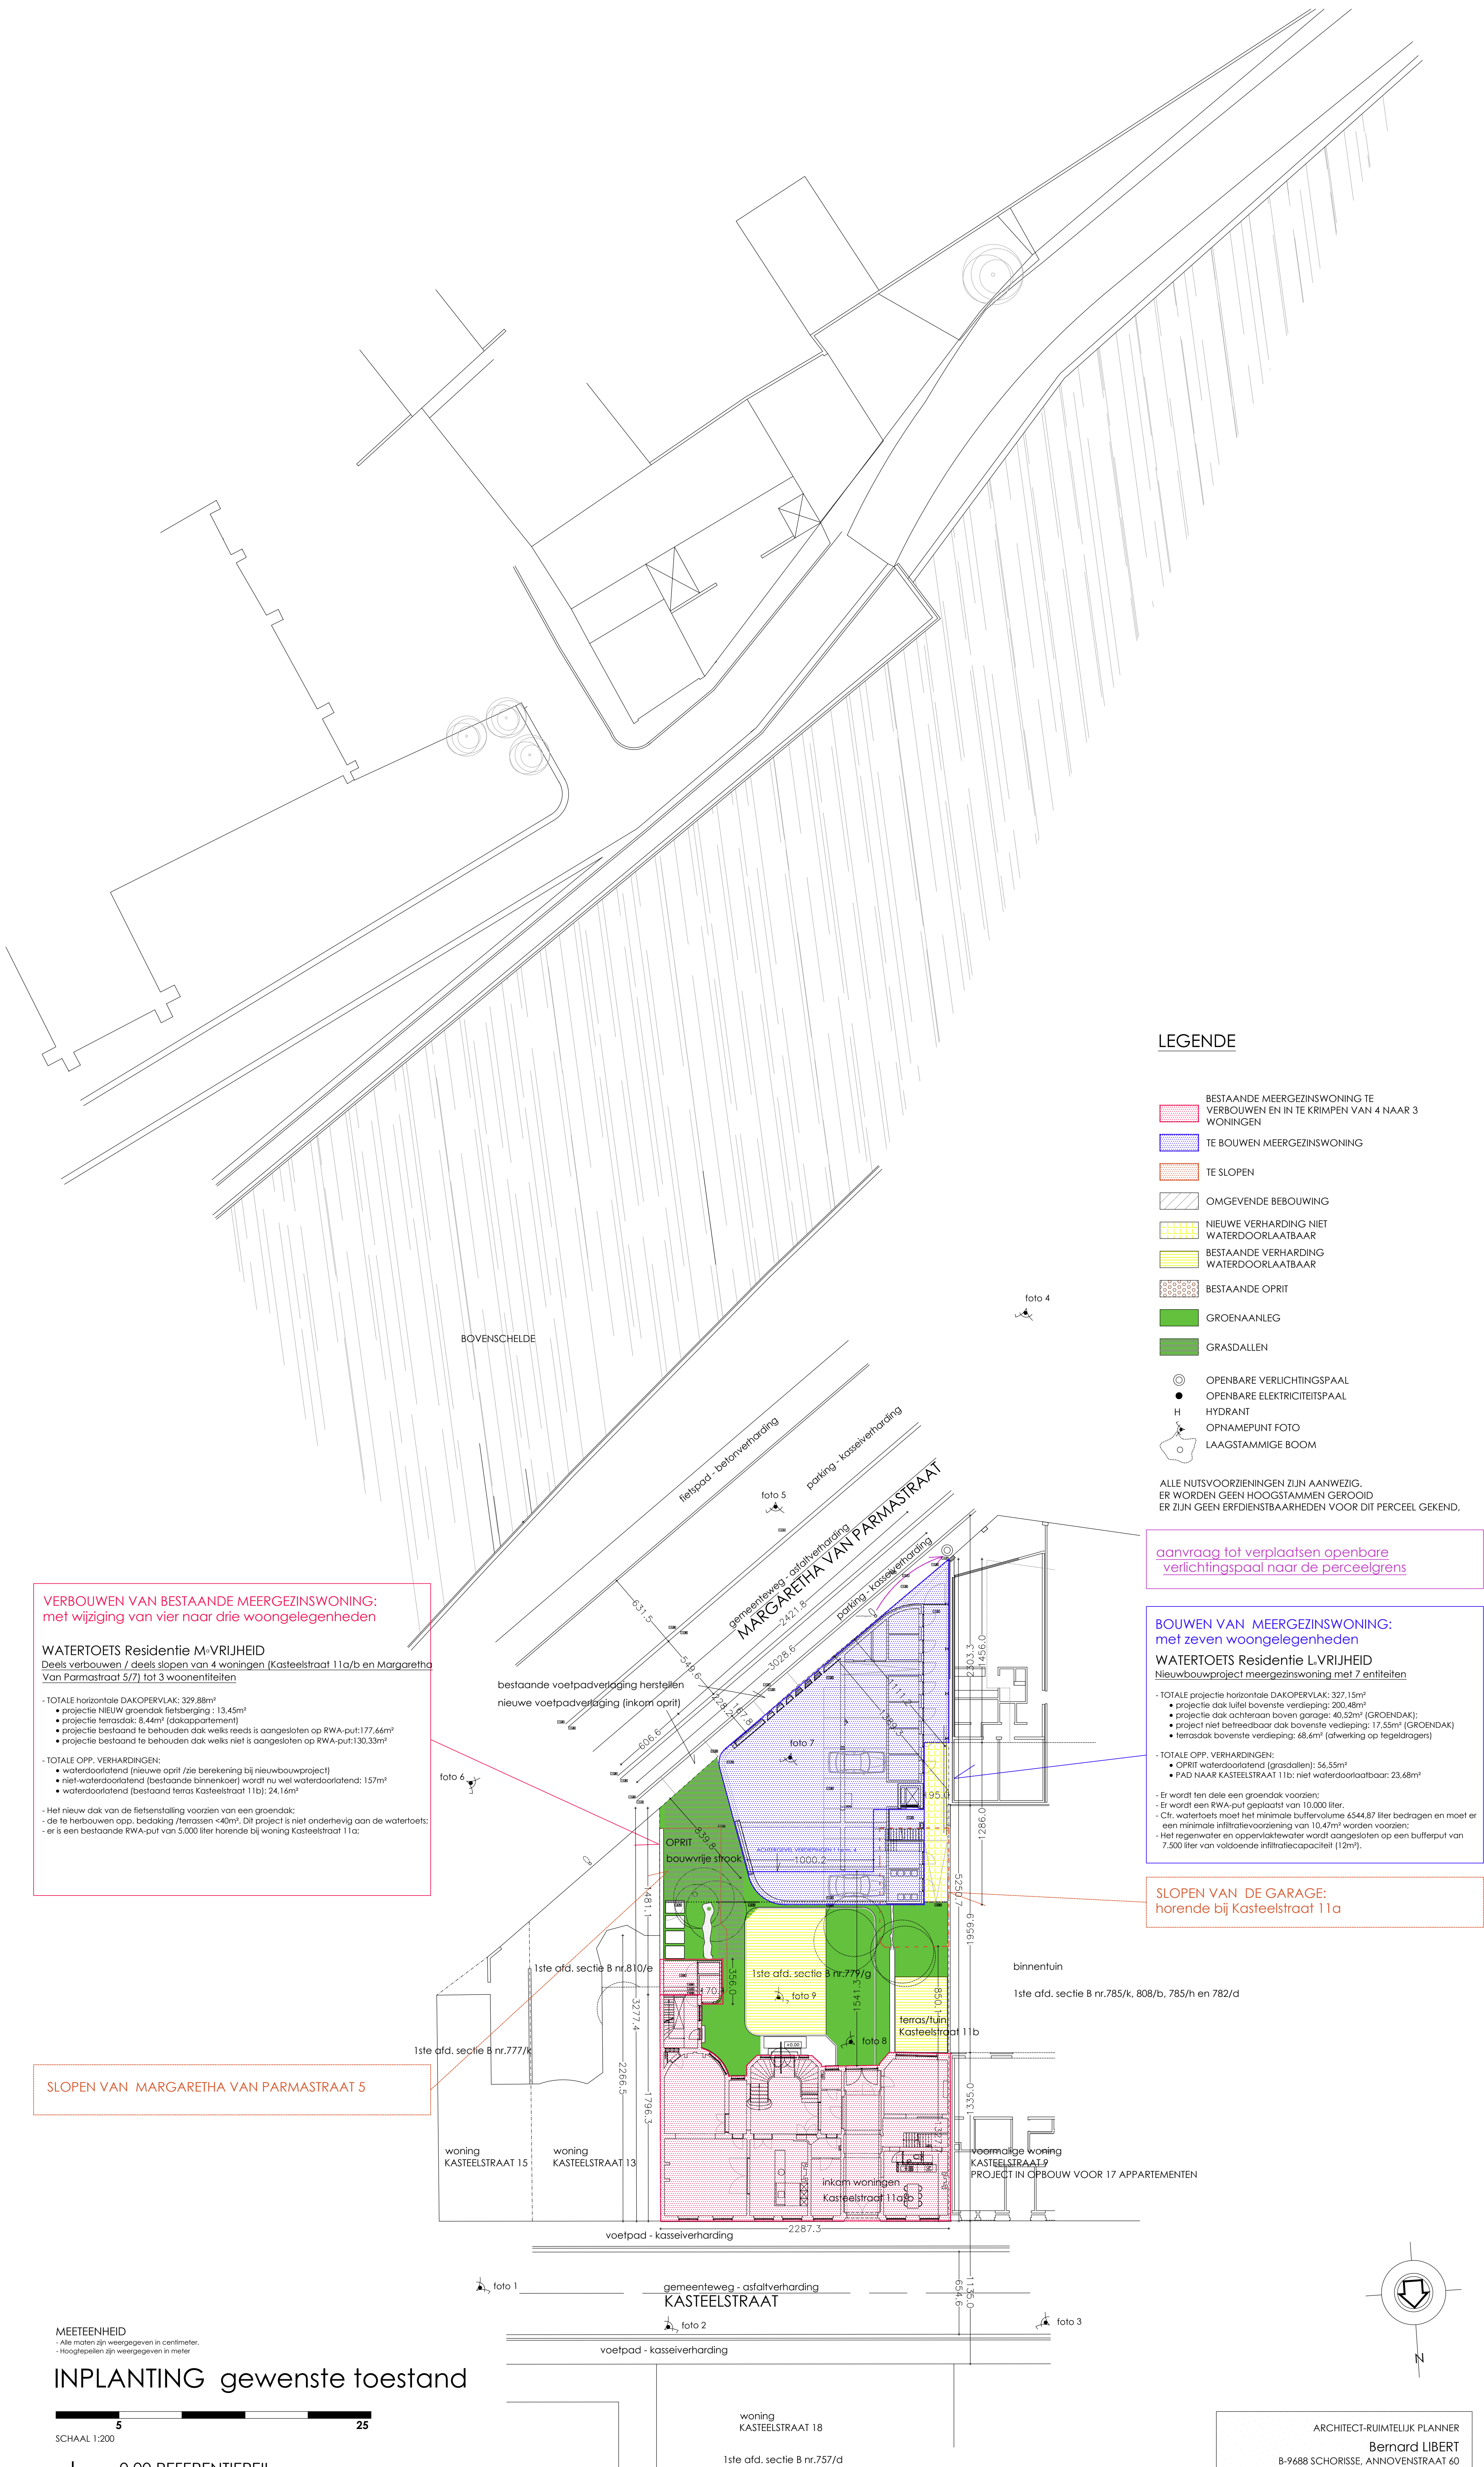

VERBOUWEN VAN BESTAANDE MEERGEZINSWONING:
met wijziging van vier naar drie woonegelegenheden

WATERTOETS Residentie M-VRIJHEID
Deels verbouwen / deels slopen van 4 woningen (Kasteelstraat 11a/b en Margaretha Van Parmastraat 5/7) tot 3 wooneenheden

- TOTALE horizontale DAKOPERVLAK: 329.88m²
- projectie NIEUW groendak fietsberging: 13.45m²
- projectie terrasdak: 8.44m² (dakappartement)
- projectie bestaand te behouden dak welks reeds is aangesloten op RWA-put: 177.66m²
- projectie bestaand te behouden dak welks niet is aangesloten op RWA-put: 130.33m²

- TOTALE OPP. VERHARDINGEN:
 - waterdooftelend (nieuwe oprit / zie berekening bij nieuwbouwproject)
 - niet-waterdooftelend (bestaande binnenkeer) wordt nu wel waterdooftelend: 157m²
 - waterdooftelend (bestaand terras Kasteelstraat 11b): 24.14m²
- Het nieuw dak van de fietsenstalling voorzien van een groendak:
- de te herbouwen opp. bedekking / terrassen <40m². Dit project is niet onderhevig aan de watertoets:
- er is een bestaande RWA-put van 5.000 liter horende bij woning Kasteelstraat 11a;

SLOPEN VAN MARGARETHA VAN PARMASTRAAT 5

LEGENDE

- BESTAANDE MEERGEZINSWONING TE VERBOUWEN EN IN TE KRIMPEN VAN 4 NAAR 3 WONINGEN
 - TE BOUWEN MEERGEZINSWONING
 - TE SLOPEN
 - OMGEVENDE BEBOUWING
 - NIEUWE VERHARDING NIET WATERDOORLAATBAAR
 - BESTAANDE VERHARDING WATERDOORLAATBAAR
 - BESTAANDE OPRIT
 - GROENAANLEG
 - GRASDALLEN
 - OPENBARE VERLICHTINGSPAAL
 - OPENBARE ELEKTRICITEITSPAAL
 - HYDRANT
 - OPNAMEPUNT FOTO
 - LAAGSTAMMIGE BOOM
- ALLE NUTSVORZIENINGEN ZIJN AANWEZIG.
ER WORDEN GEEN HOOGSTAMMEN GEROOJD
ER ZIJN GEEN ERTDIENSTBAARHEDEN VOOR DIT PERCEEL GEKEND.

aanvraag tot verplaatsen openbare verlichtingspaal naar de perceelgrens

BOUWEN VAN MEERGEZINSWONING:
met zeven woonegelegenheden

WATERTOETS Residentie L.VRIJHEID
Nieuwbouwproject meergezinswoning met 7 entiteiten

- TOTALE projectie horizontale DAKOPERVLAK: 327.15m²
- projectie dak luitel bovenste verdieping: 200.48m²
- projectie dak achteraan boven gangen: 40.52m² (GROENDAK);
- project niet betreedbaar dak bovenste verdieping: 17.55m² (GROENDAK)
- terrasdak bovenste verdieping: 68.6m² (afwerking op tegelstraten)

- TOTALE OPP. VERHARDINGEN:
 - OPRIT waterdooftelend (grasdallen): 56.55m²
 - PAD NAAR KASTEELSTRAAT 11b: niet waterdooftelend: 23.68m²
- Er wordt ten dele een groendak voorzien:
- Er wordt een RWA-put geplaatst van 10.000 liter.
- Ct: waterbets moet het minimale buffervolume 6544.87 liter bedragen en moet er een minimale infiltratievoorziening van 10.47m³ worden voorzien;
- Het regenwater en oppervlaktewater wordt aangesloten op een bufferput van 7.500 liter van voldoende infiltratiecapaciteit (12m³).


SLOPEN VAN DE GARAGE:
horende bij Kasteelstraat 11a

INPLANTING gewenste toestand

SCHAAL 1:200

-0.00 REFERENTIEPEIL
= huidige vloerpeil (aan dorpel achterdeur) woning Kasteelstraat 11a;

ARCHITECT-RUIMTELIJK PLANNIER
Bernard LIBERT
B-9688 SCHORISSE, ANNOVENSTRAAT 40
T. 055/38.67.50 - Fx. 055/38.67.51
architecten@boert-libert.be - www.boert-libert.be

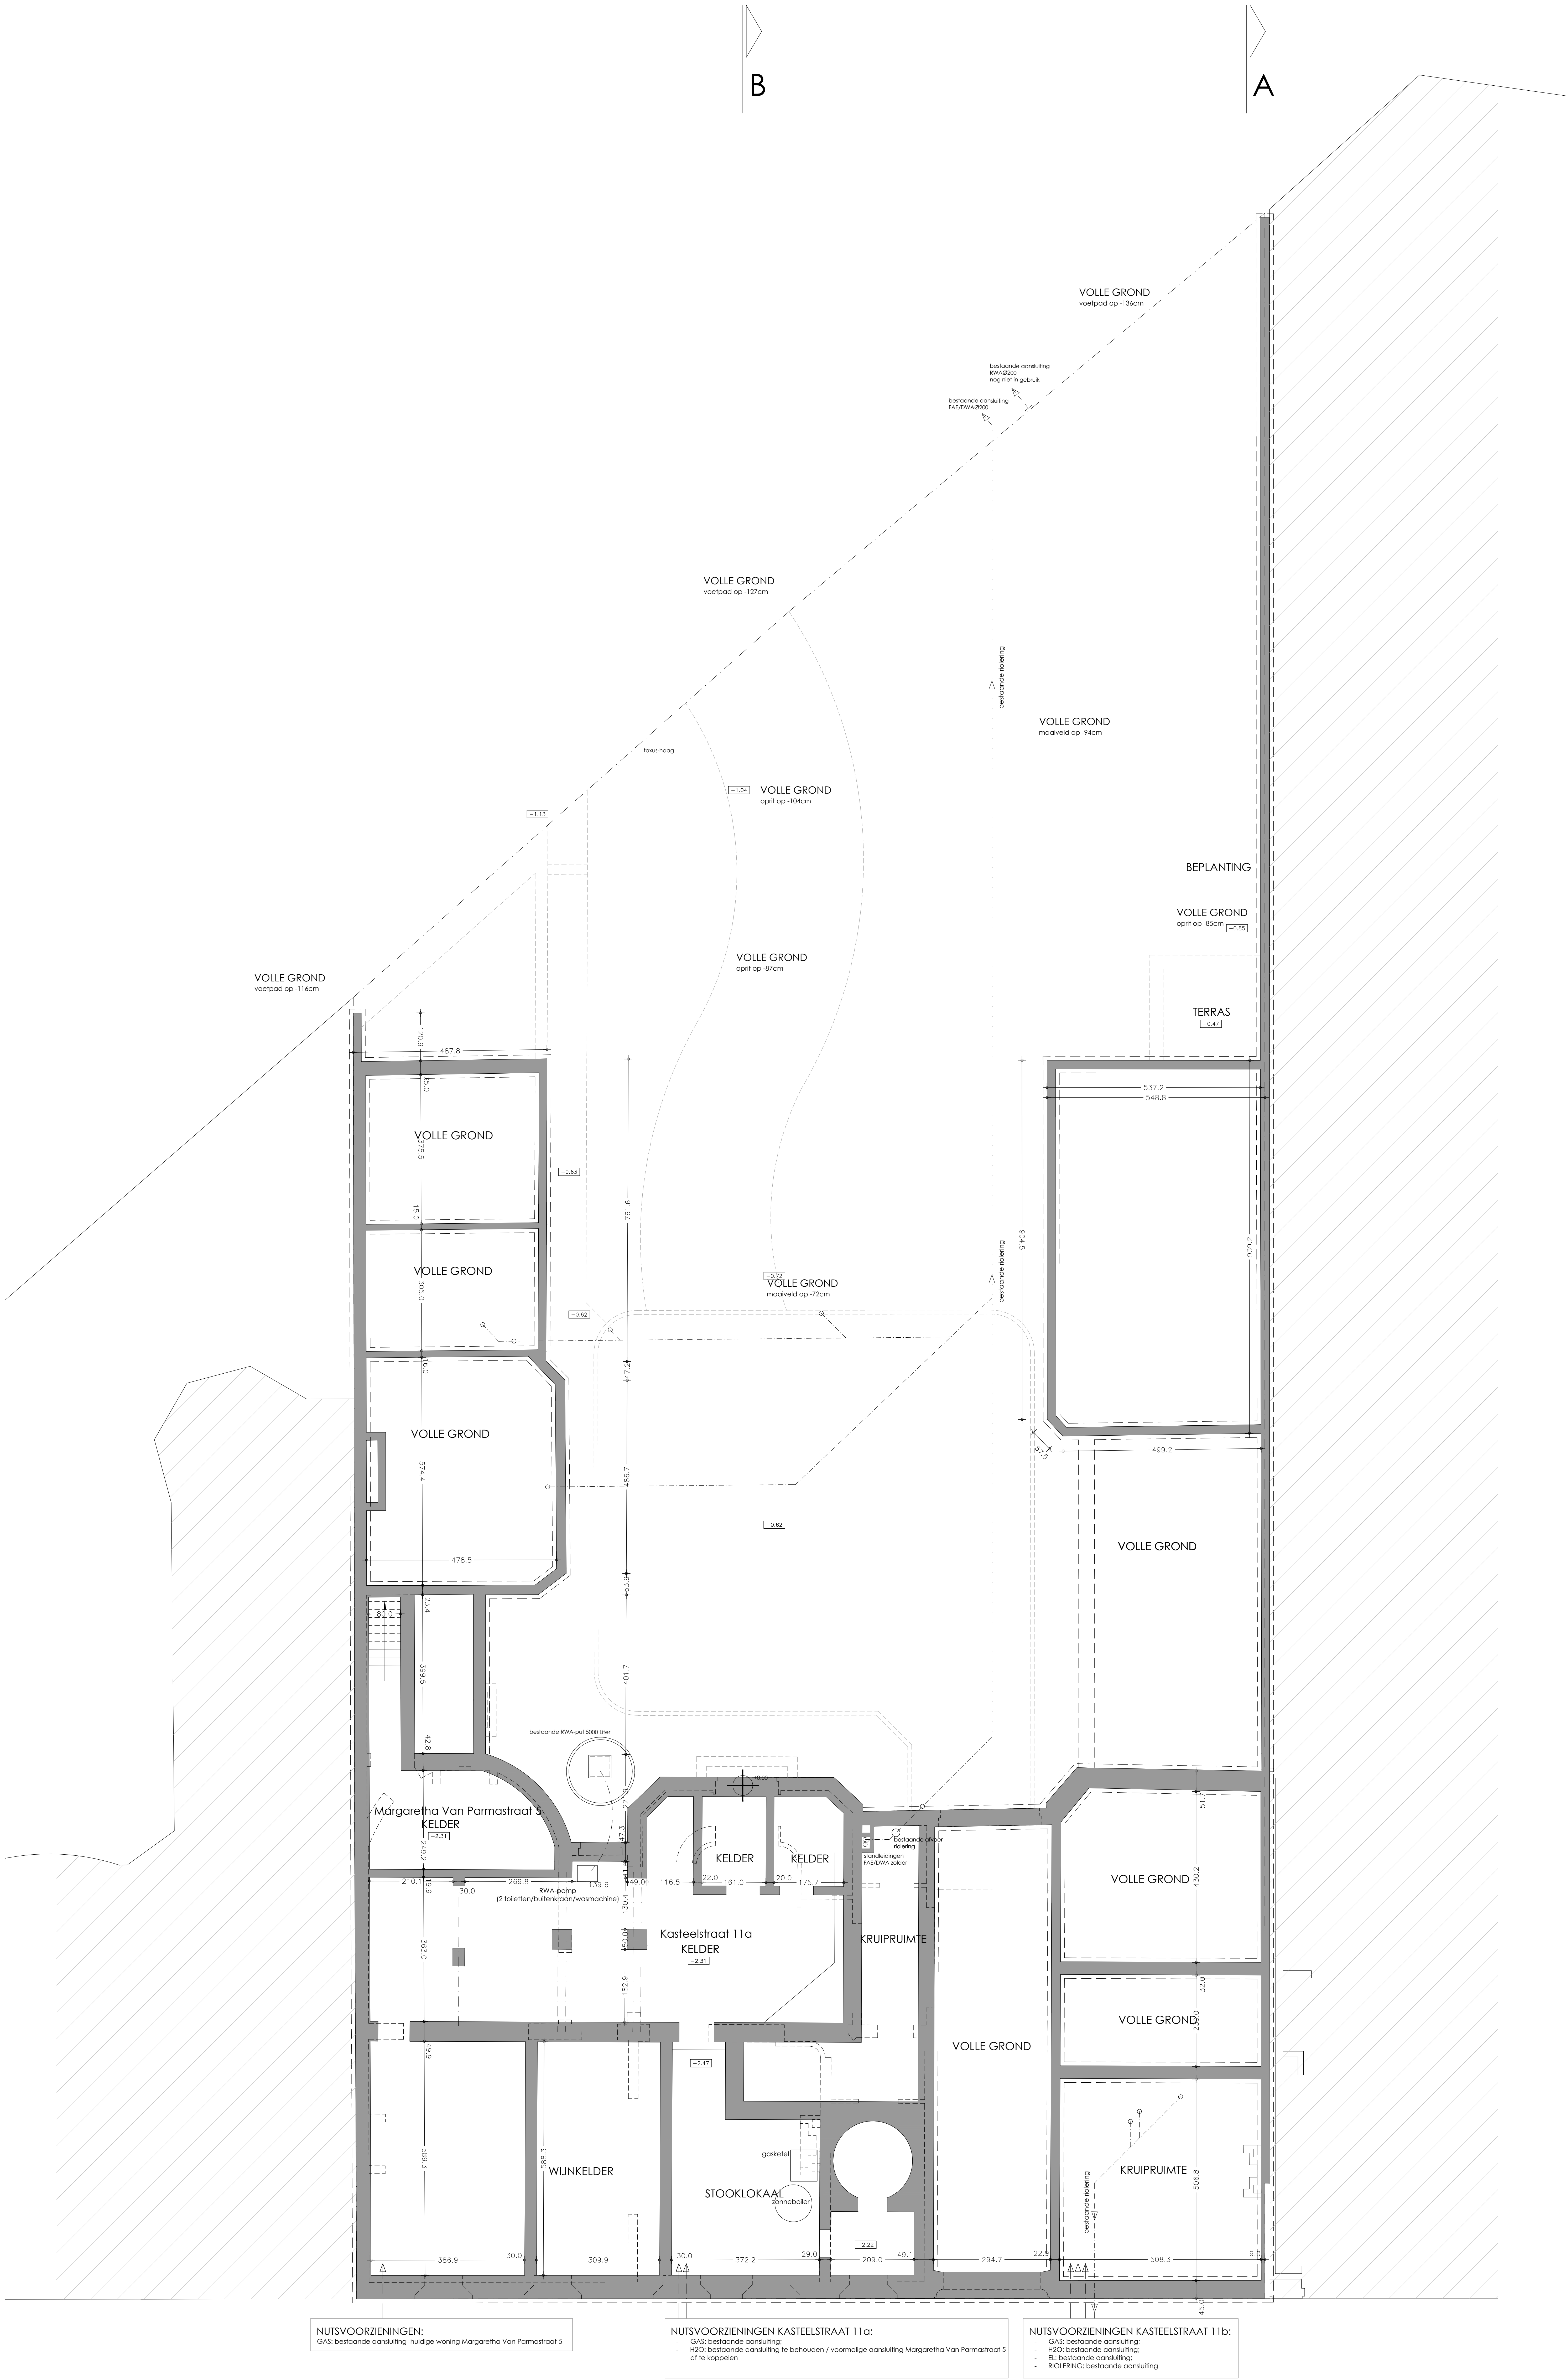

NUTSVOORZIENINGEN:
GAS: bestaande aansluiting huidige woning Margaretha Van Parmastraat 5

NUTSVOORZIENINGEN KASTEELSTRAAT 11a:
- GAS: bestaande aansluiting;
- H2O: bestaande aansluiting te behouden / voormalige aansluiting Margaretha Van Parmastraat 5 af te koppelen


NUTSVOORZIENINGEN KASTEELSTRAAT 11b:
- GAS: bestaande aansluiting;
- H2O: bestaande aansluiting;
- EL: bestaande aansluiting;
- RIOLERING: bestaande aansluiting

MEETEENHEID
- Alle maten zijn weergegeven in centimeter.
- Hoogtepunten zijn weergegeven in meter


FUNDERING/RIOLERING/KELDER bestaande toestand

1 5
SCHAAL 1/50

-0.00 REFERENTIEPEIL
= huidige vloerlijn (aan daarop achterdeur) woning Kasteelstraat 11a

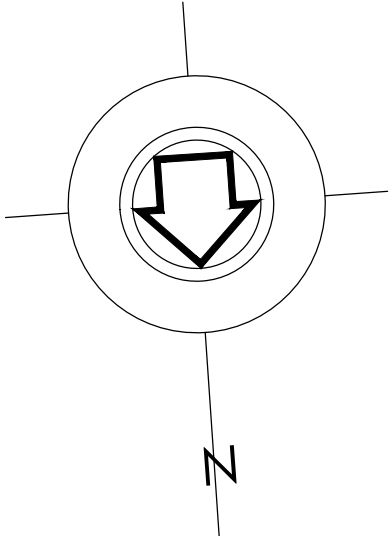

ARCHITECT-RUIMTELIJK PLANNER
Bernard LIBERT
B-9688 SCHORISSE, ANNOVENSTRAAT 60
Tl. 055/38.67.50 - Fx. 055/38.67.51
architecten@baert-libert.be - www.baert-libert.be

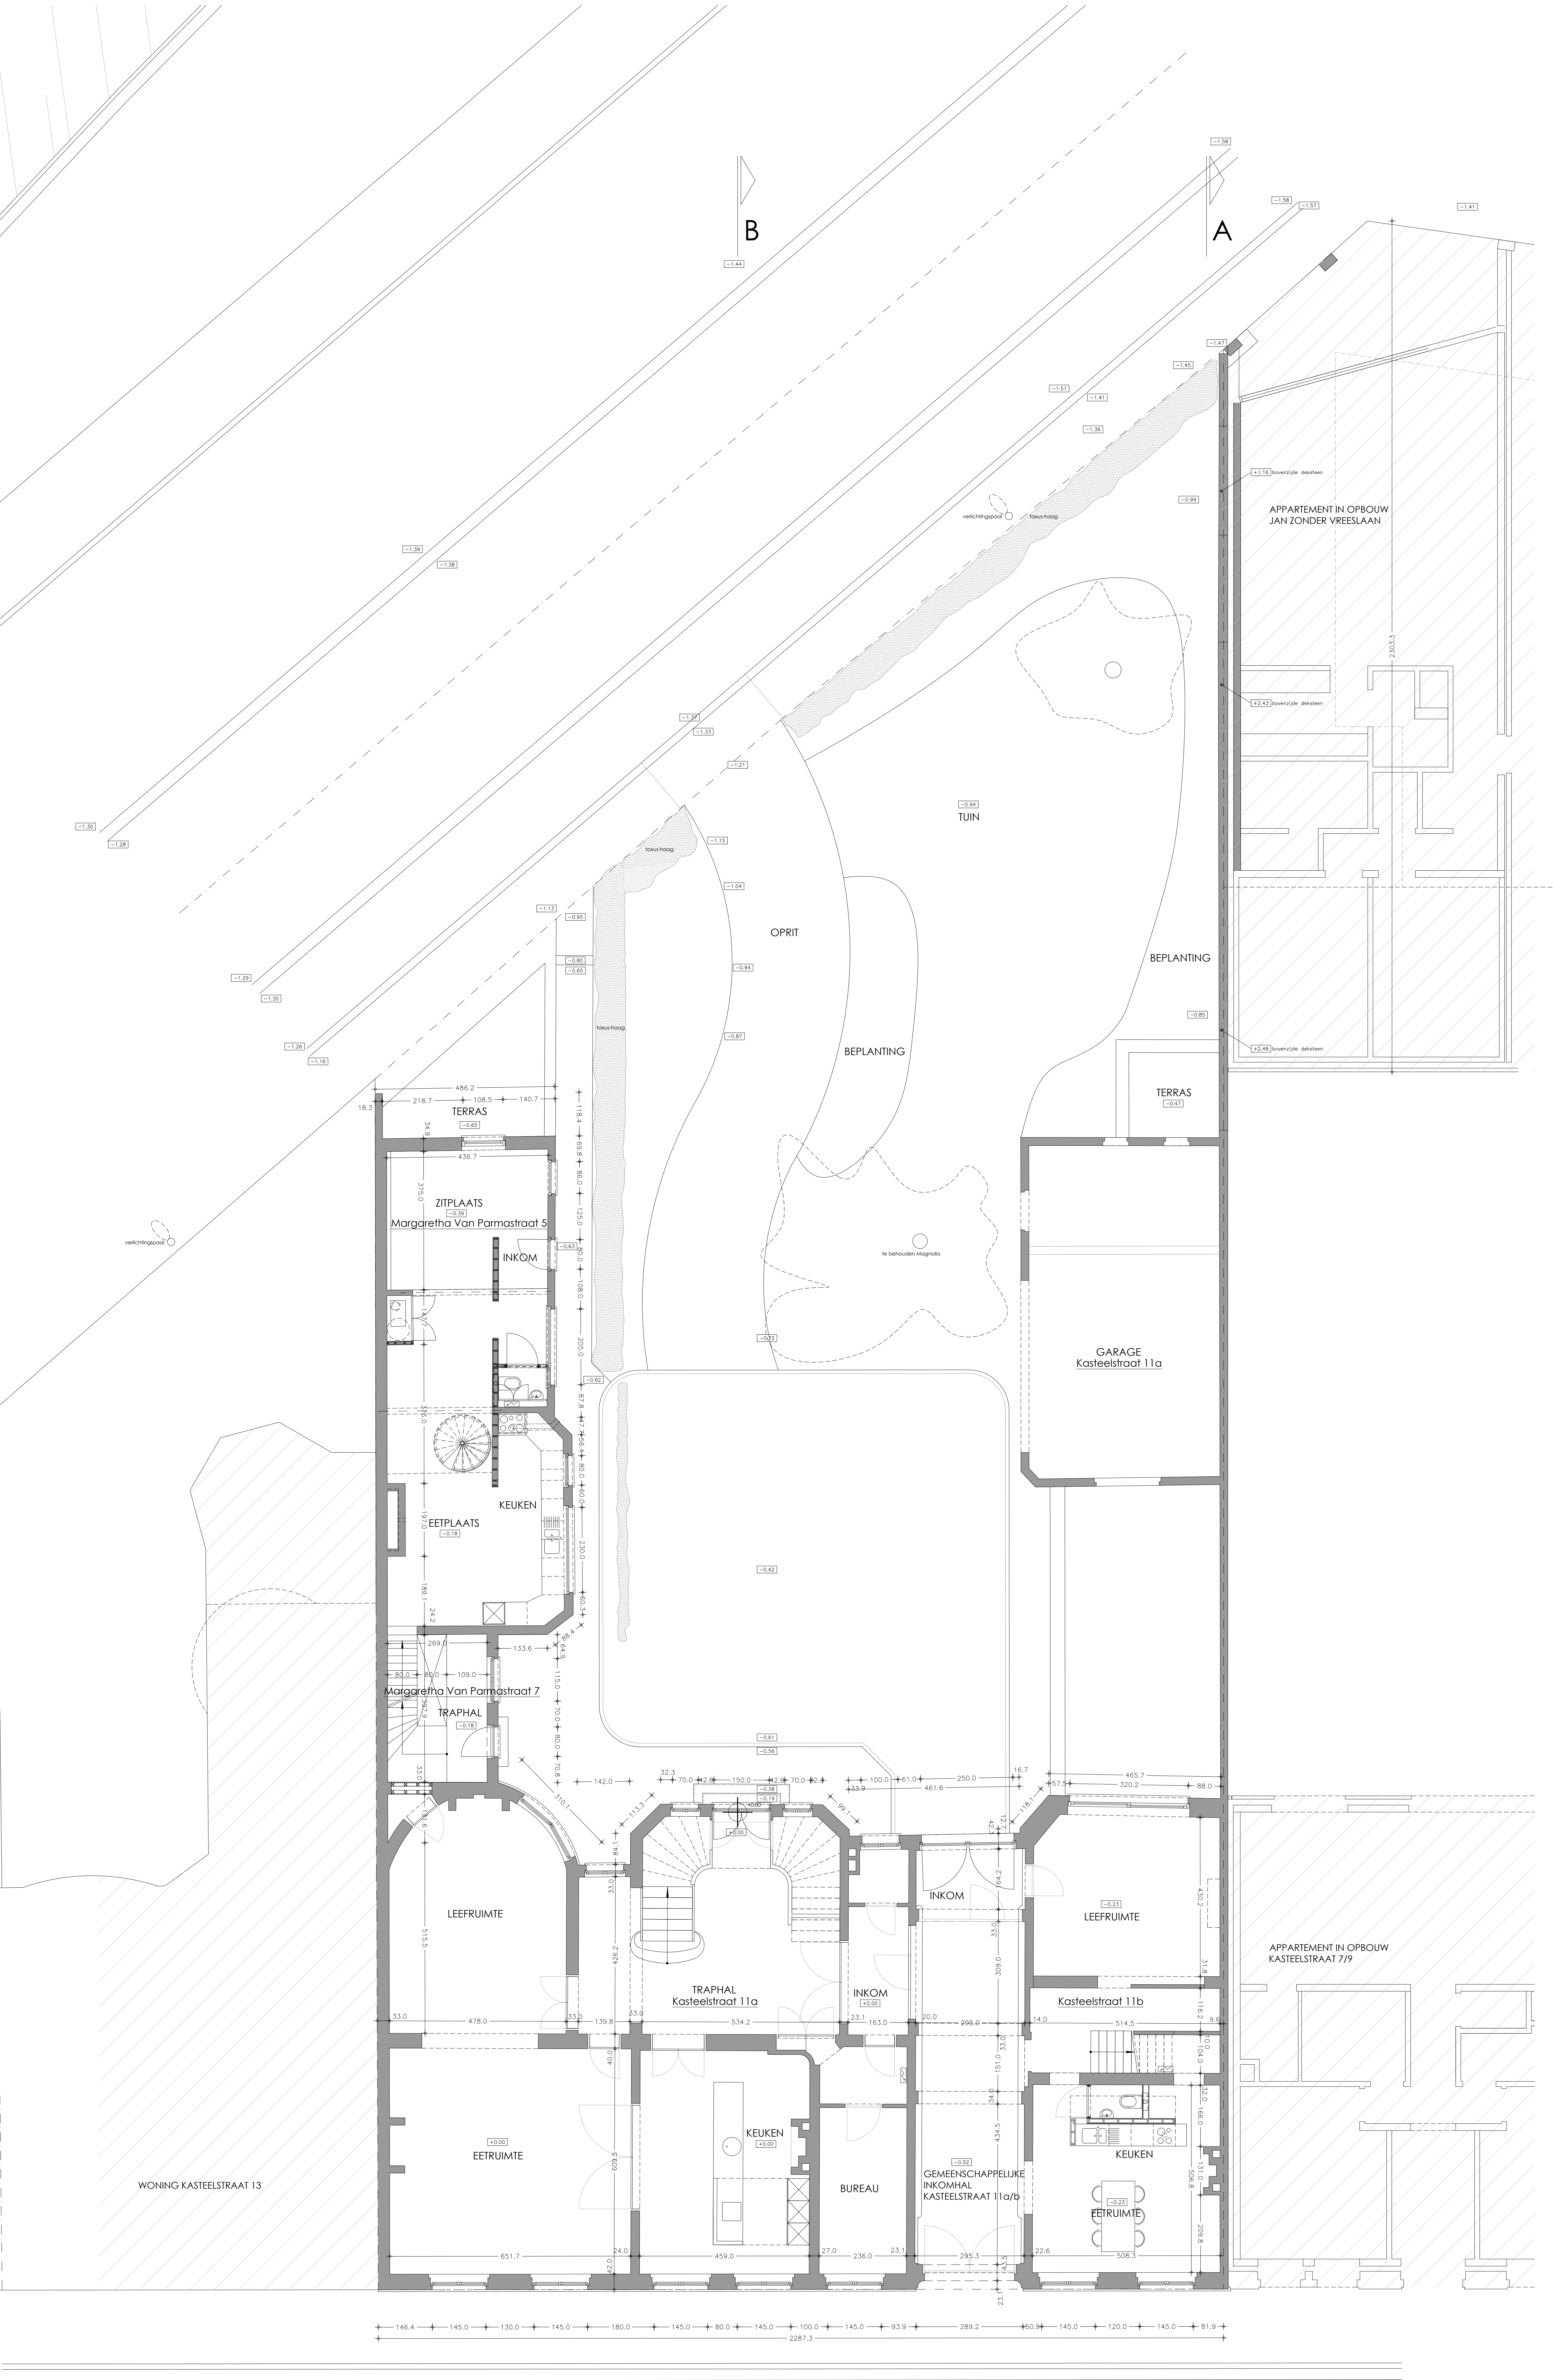


MEETEENHEID
- Alle maten zijn weergegeven in centimeter.
- Hoogtepunten zijn weergegeven in meter.


GRONDPLAN GELIJKVLOERS bestaande toestand

1 5
SCHAAL 1/50

-0.00 REFERENTIEPEIL
= huidige vloerpeil (aan dorpse architectuur) woning Kasteelstraat 11a

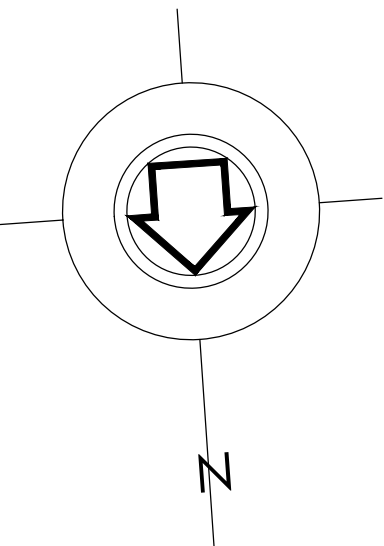

ARCHITECT-RUIMTELIJK PLANNER
Bernard LIBERT
B-9688 SCHORISSE, ANNOVENSTRAAT 60
Tl. 055/38.67.50 - Fx. 055/38.67.51
architecten@baert-libert.be - www.baert-libert.be

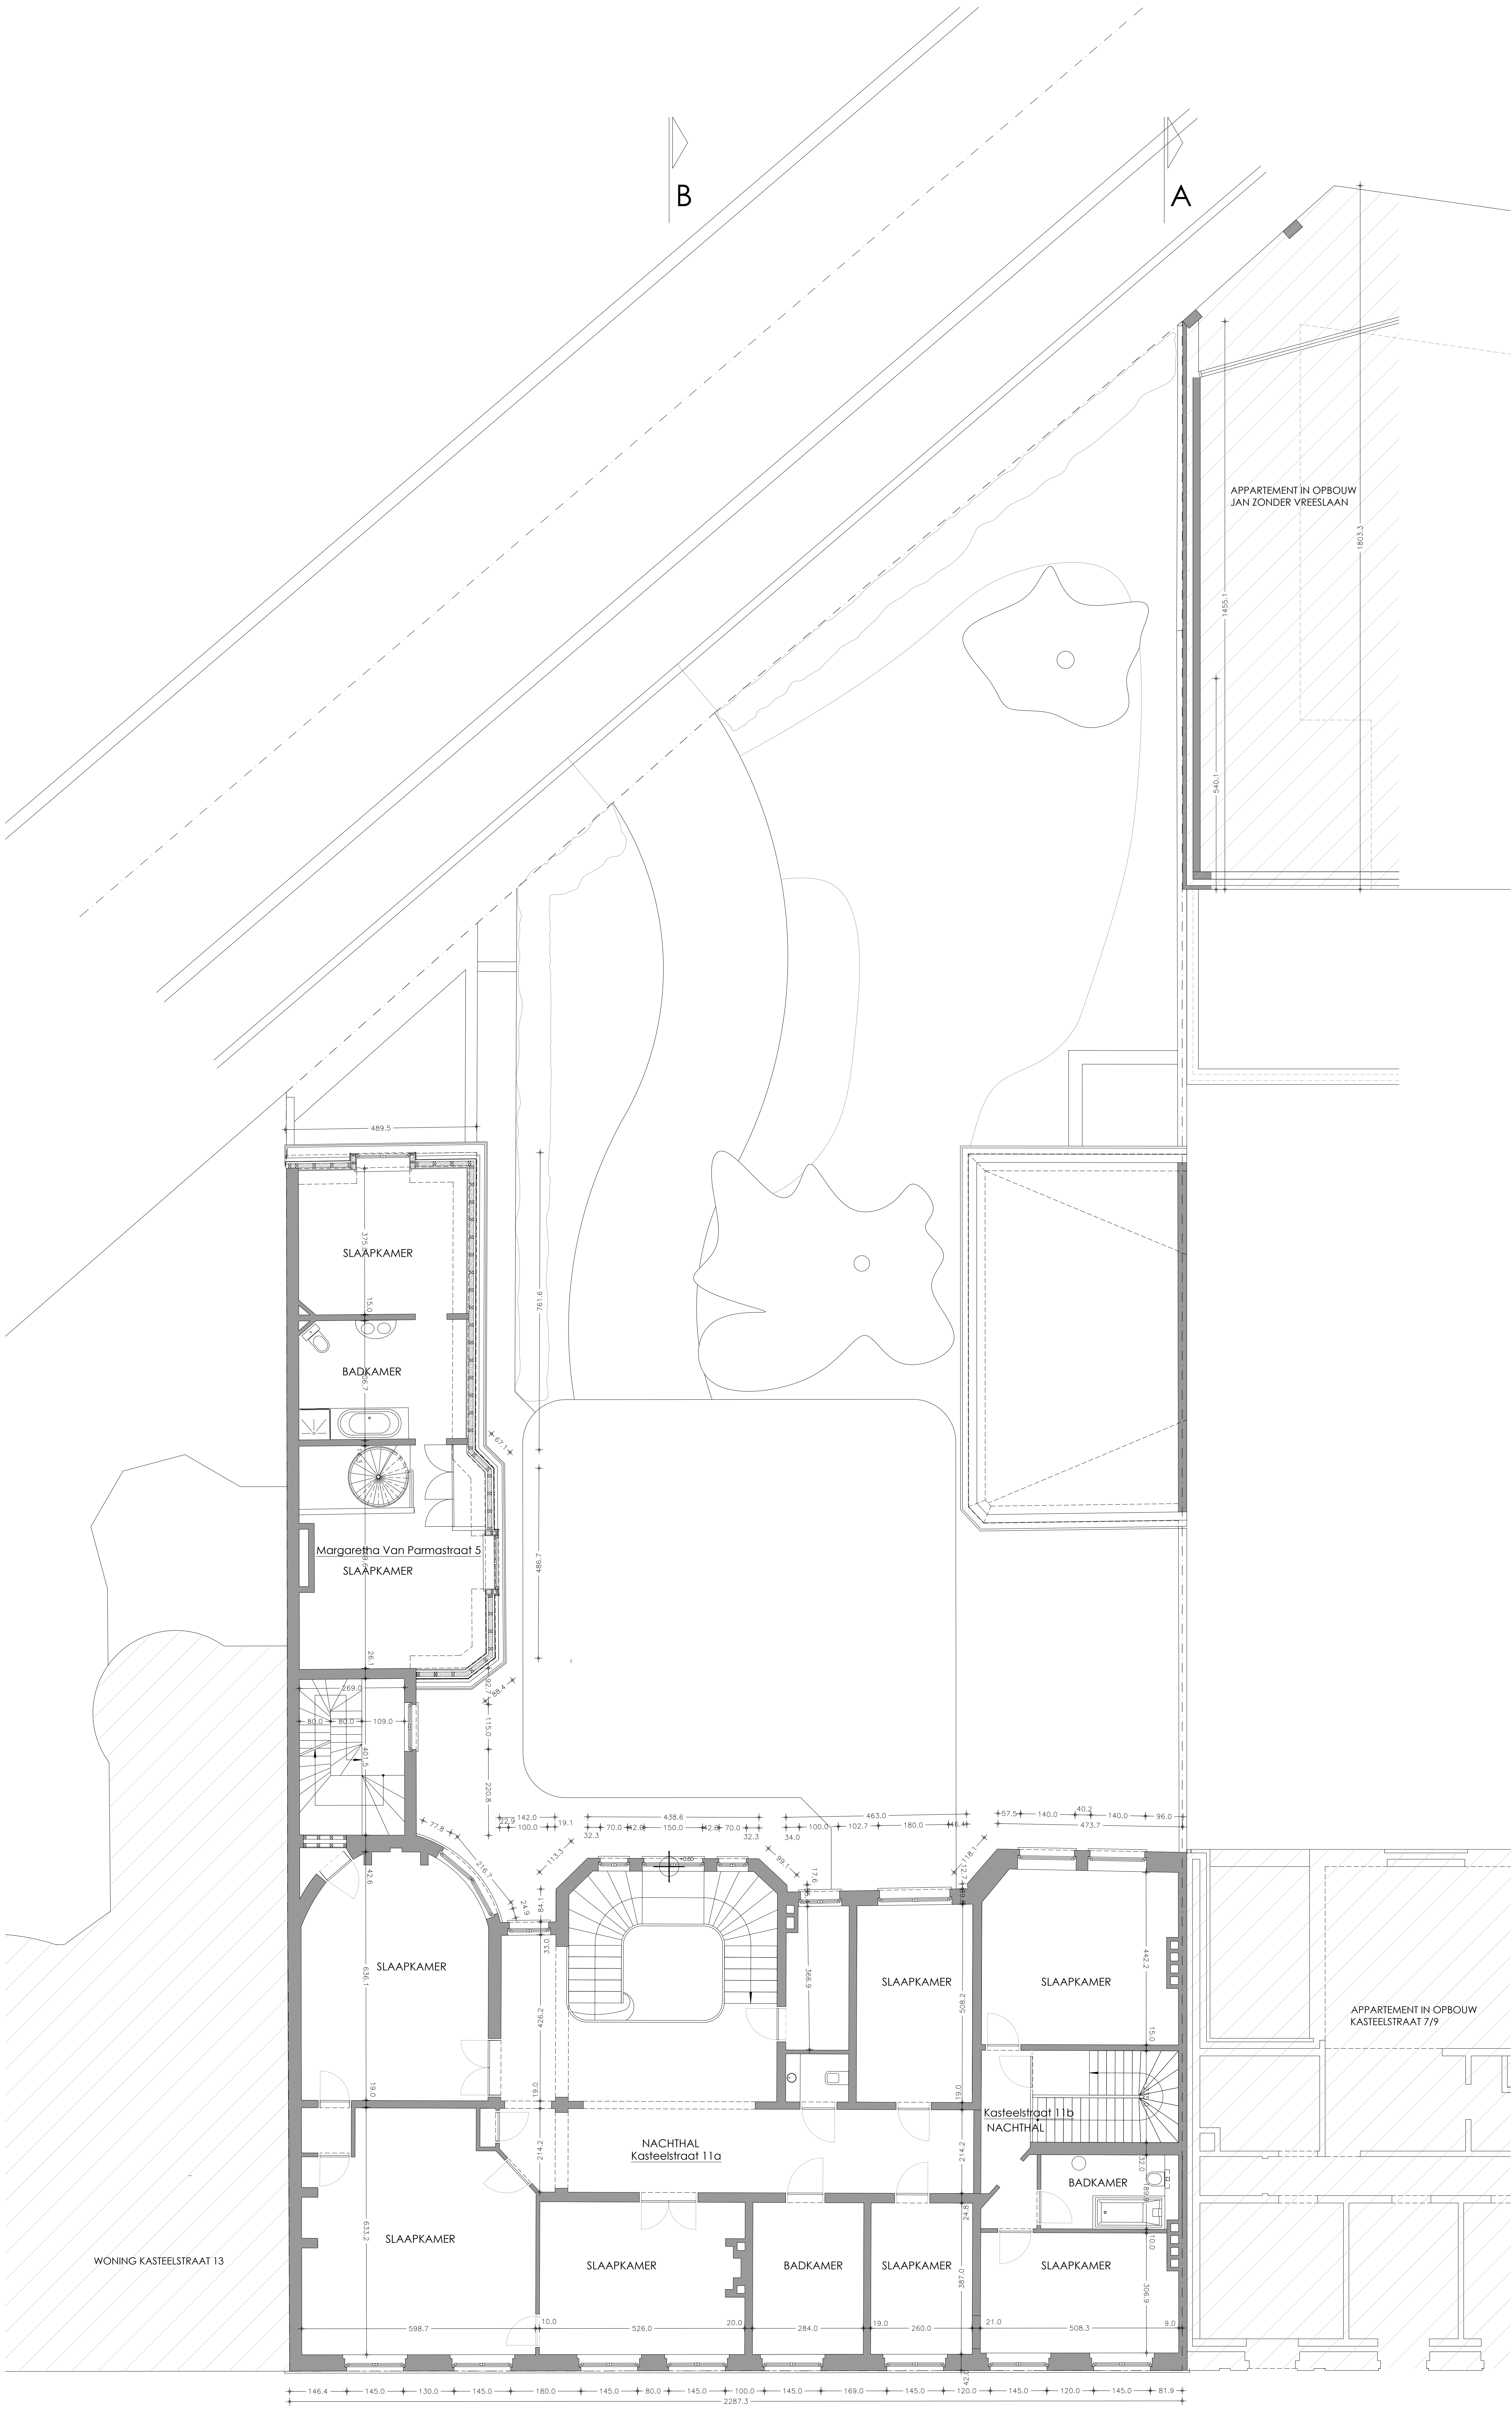


MEETEENHEID
- Alle maten zijn weergegeven in centimeter.
- Hoogtepeilen zijn weergegeven in meter


GRONDPLAN VERDIEPING bestaande toestand

1 5
SCHAAL 1/50

0.00 REFERENTIEPEIL
= huidige vloerpeil (aan dorpel achterdeur) woning Kasteelstraat 11a:

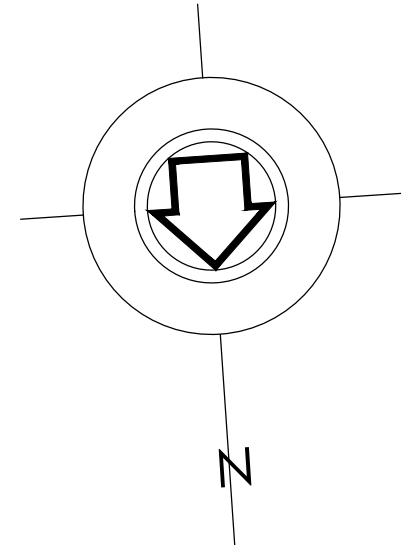

ARCHITECT-RUIMTELIJK PLANNER
Bernard LIBERT
B-9688 SCHORISSE, ANNOVENSTRAAT 60
Tl. 055/38.67.50 - Fx. 055/38.67.51
architecten@boert-libert.be - www.boert-libert.be

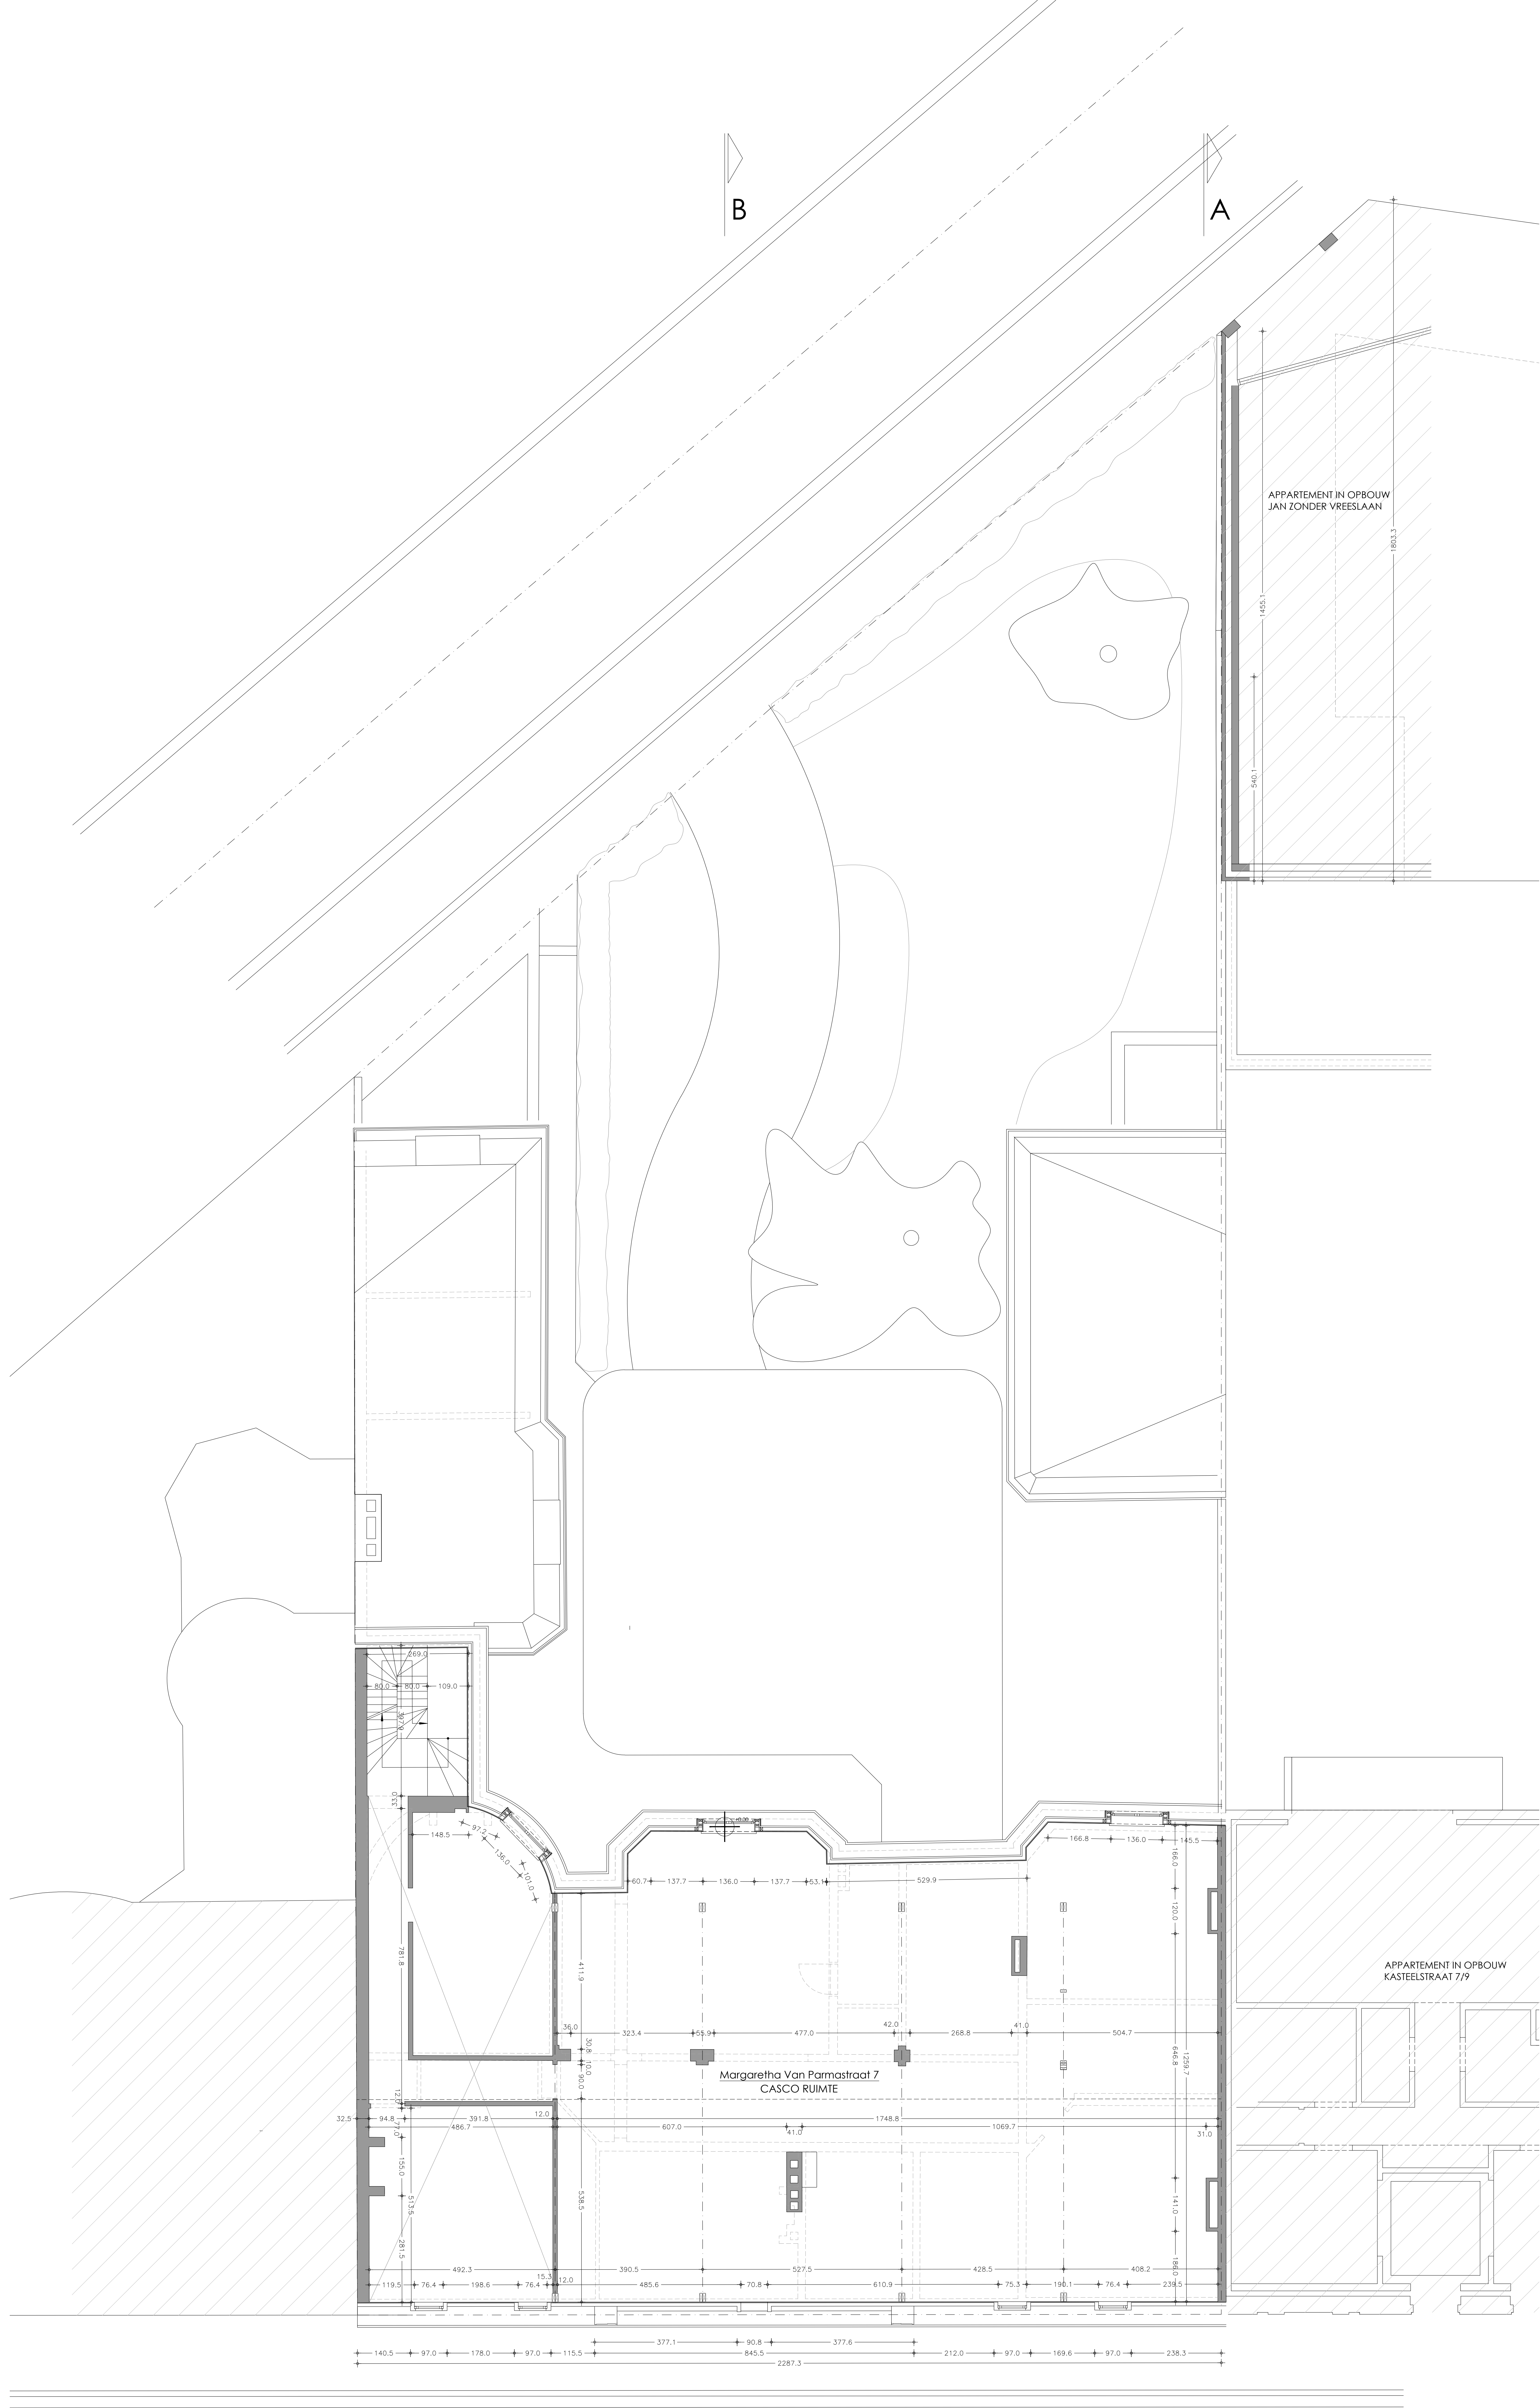


MEETEENHEID

- Alle maten zijn weergegeven in centimeter.
- Hoogtepeilen zijn weergegeven in meter


GRONDPLAN ZOLDER bestaande toestand


1 5
SCHAAL 1/50

-0.00 REFERENTIEPEIL
= huidige vloerpeil (aan draagvlak) woning Kasteelstraat 11a

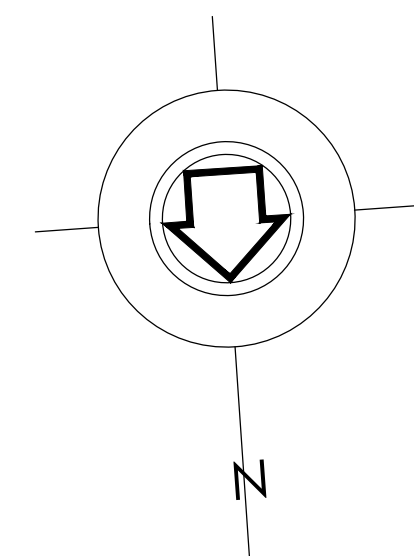

ARCHITECT-RUIMTELIJK PLANNER
Bernard LIBERT
B-9488 SCHORISSE, ANNOVENSTRAAT 60
Tl. 055/38.67.50 - Fx. 055/38.67.51
architecten@baert-libert.be - www.baert-libert.be

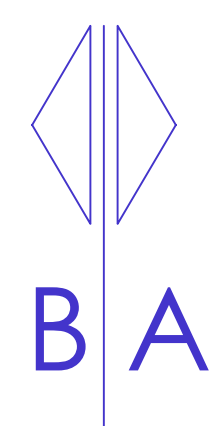

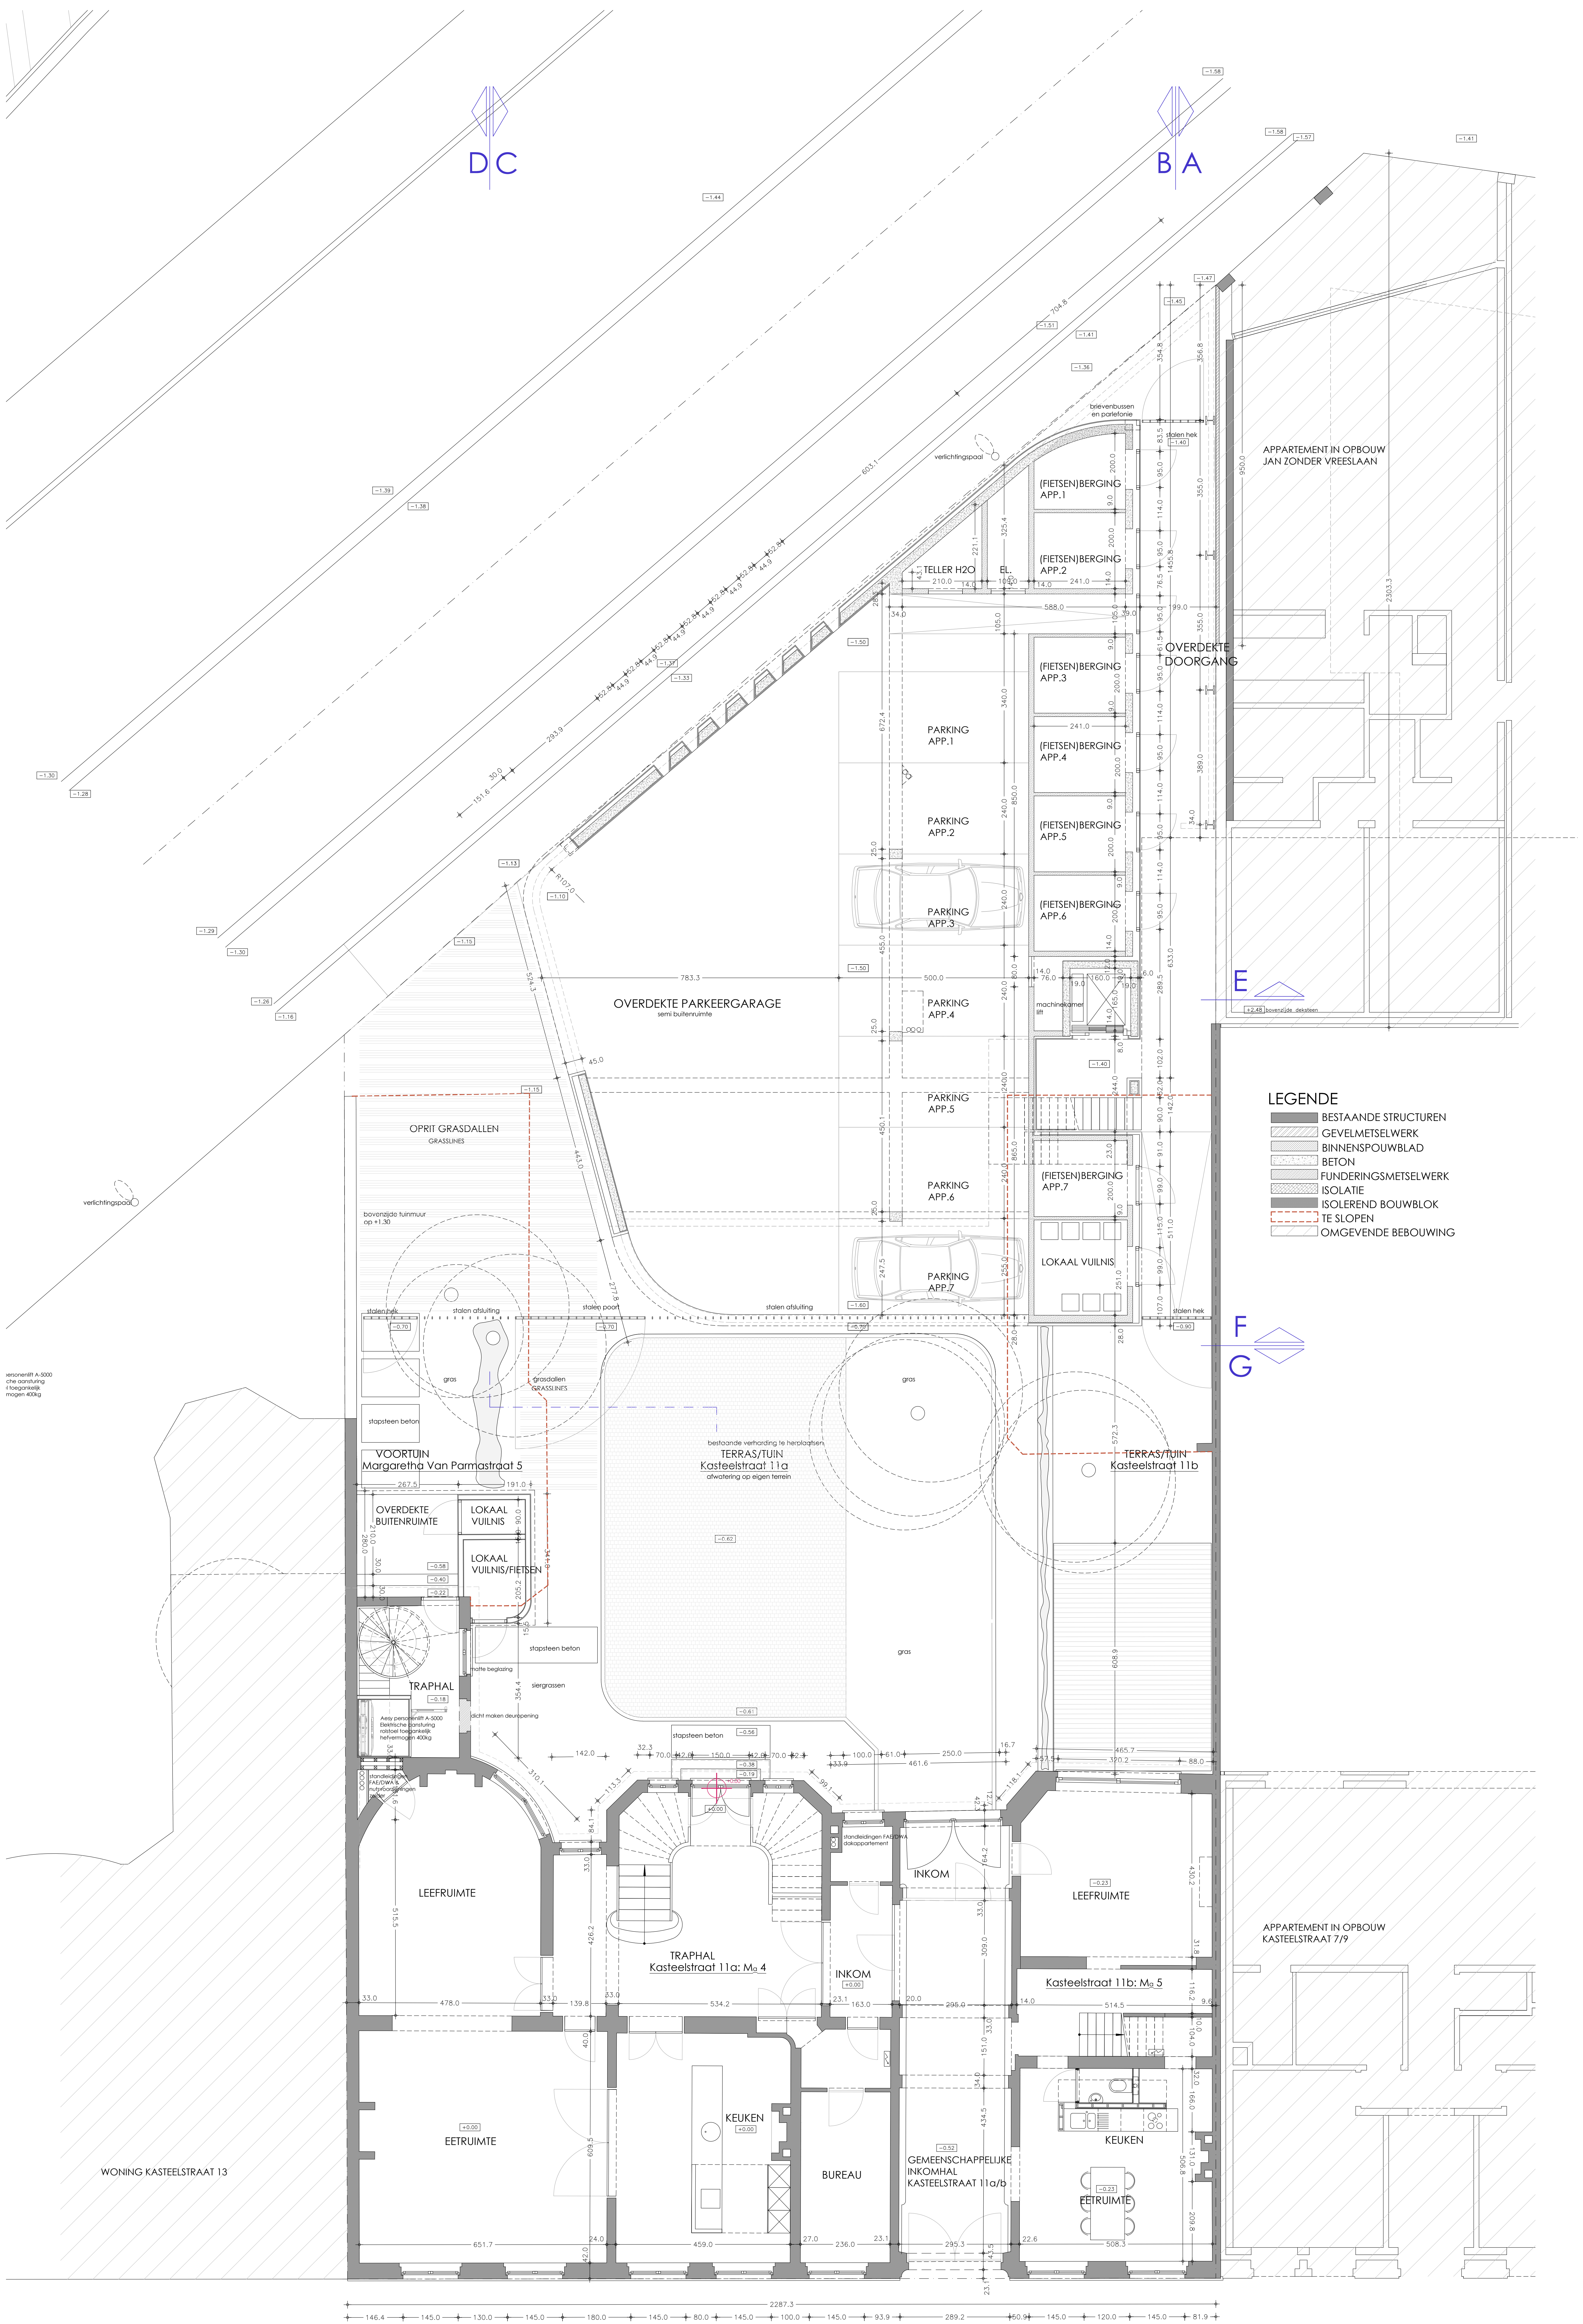


MEETEENHEID
- Alle maten zijn weergegeven in centimeter.
- Hoogtepunten zijn weergegeven in meter


GRONDPLAN GELIJKVLOERS gewenste toestand

1 5
SCHAAL 1/50

0.00 REFERENTIEPEIL
= huidige vloerpeil (aan doppel achtergrond) woning Kasteelstraat 11a

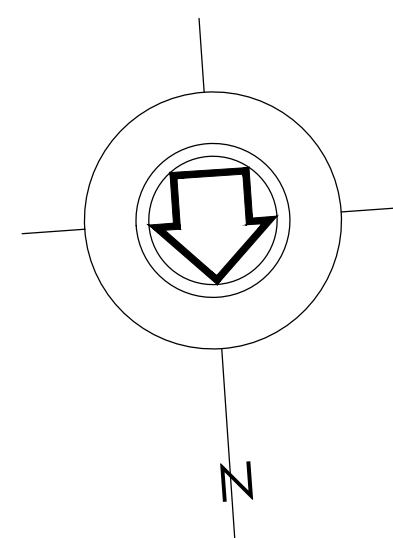

ARCHITECT-RUIMTELIJK PLANNER
Bernard LIBERT
B-9688 SCHORISSE, ANNOVENSTRAAT 60
Tl. 055/38.67.50 - Fx. 055/38.67.51
architecten@baert-libert.be - www.baert-libert.be

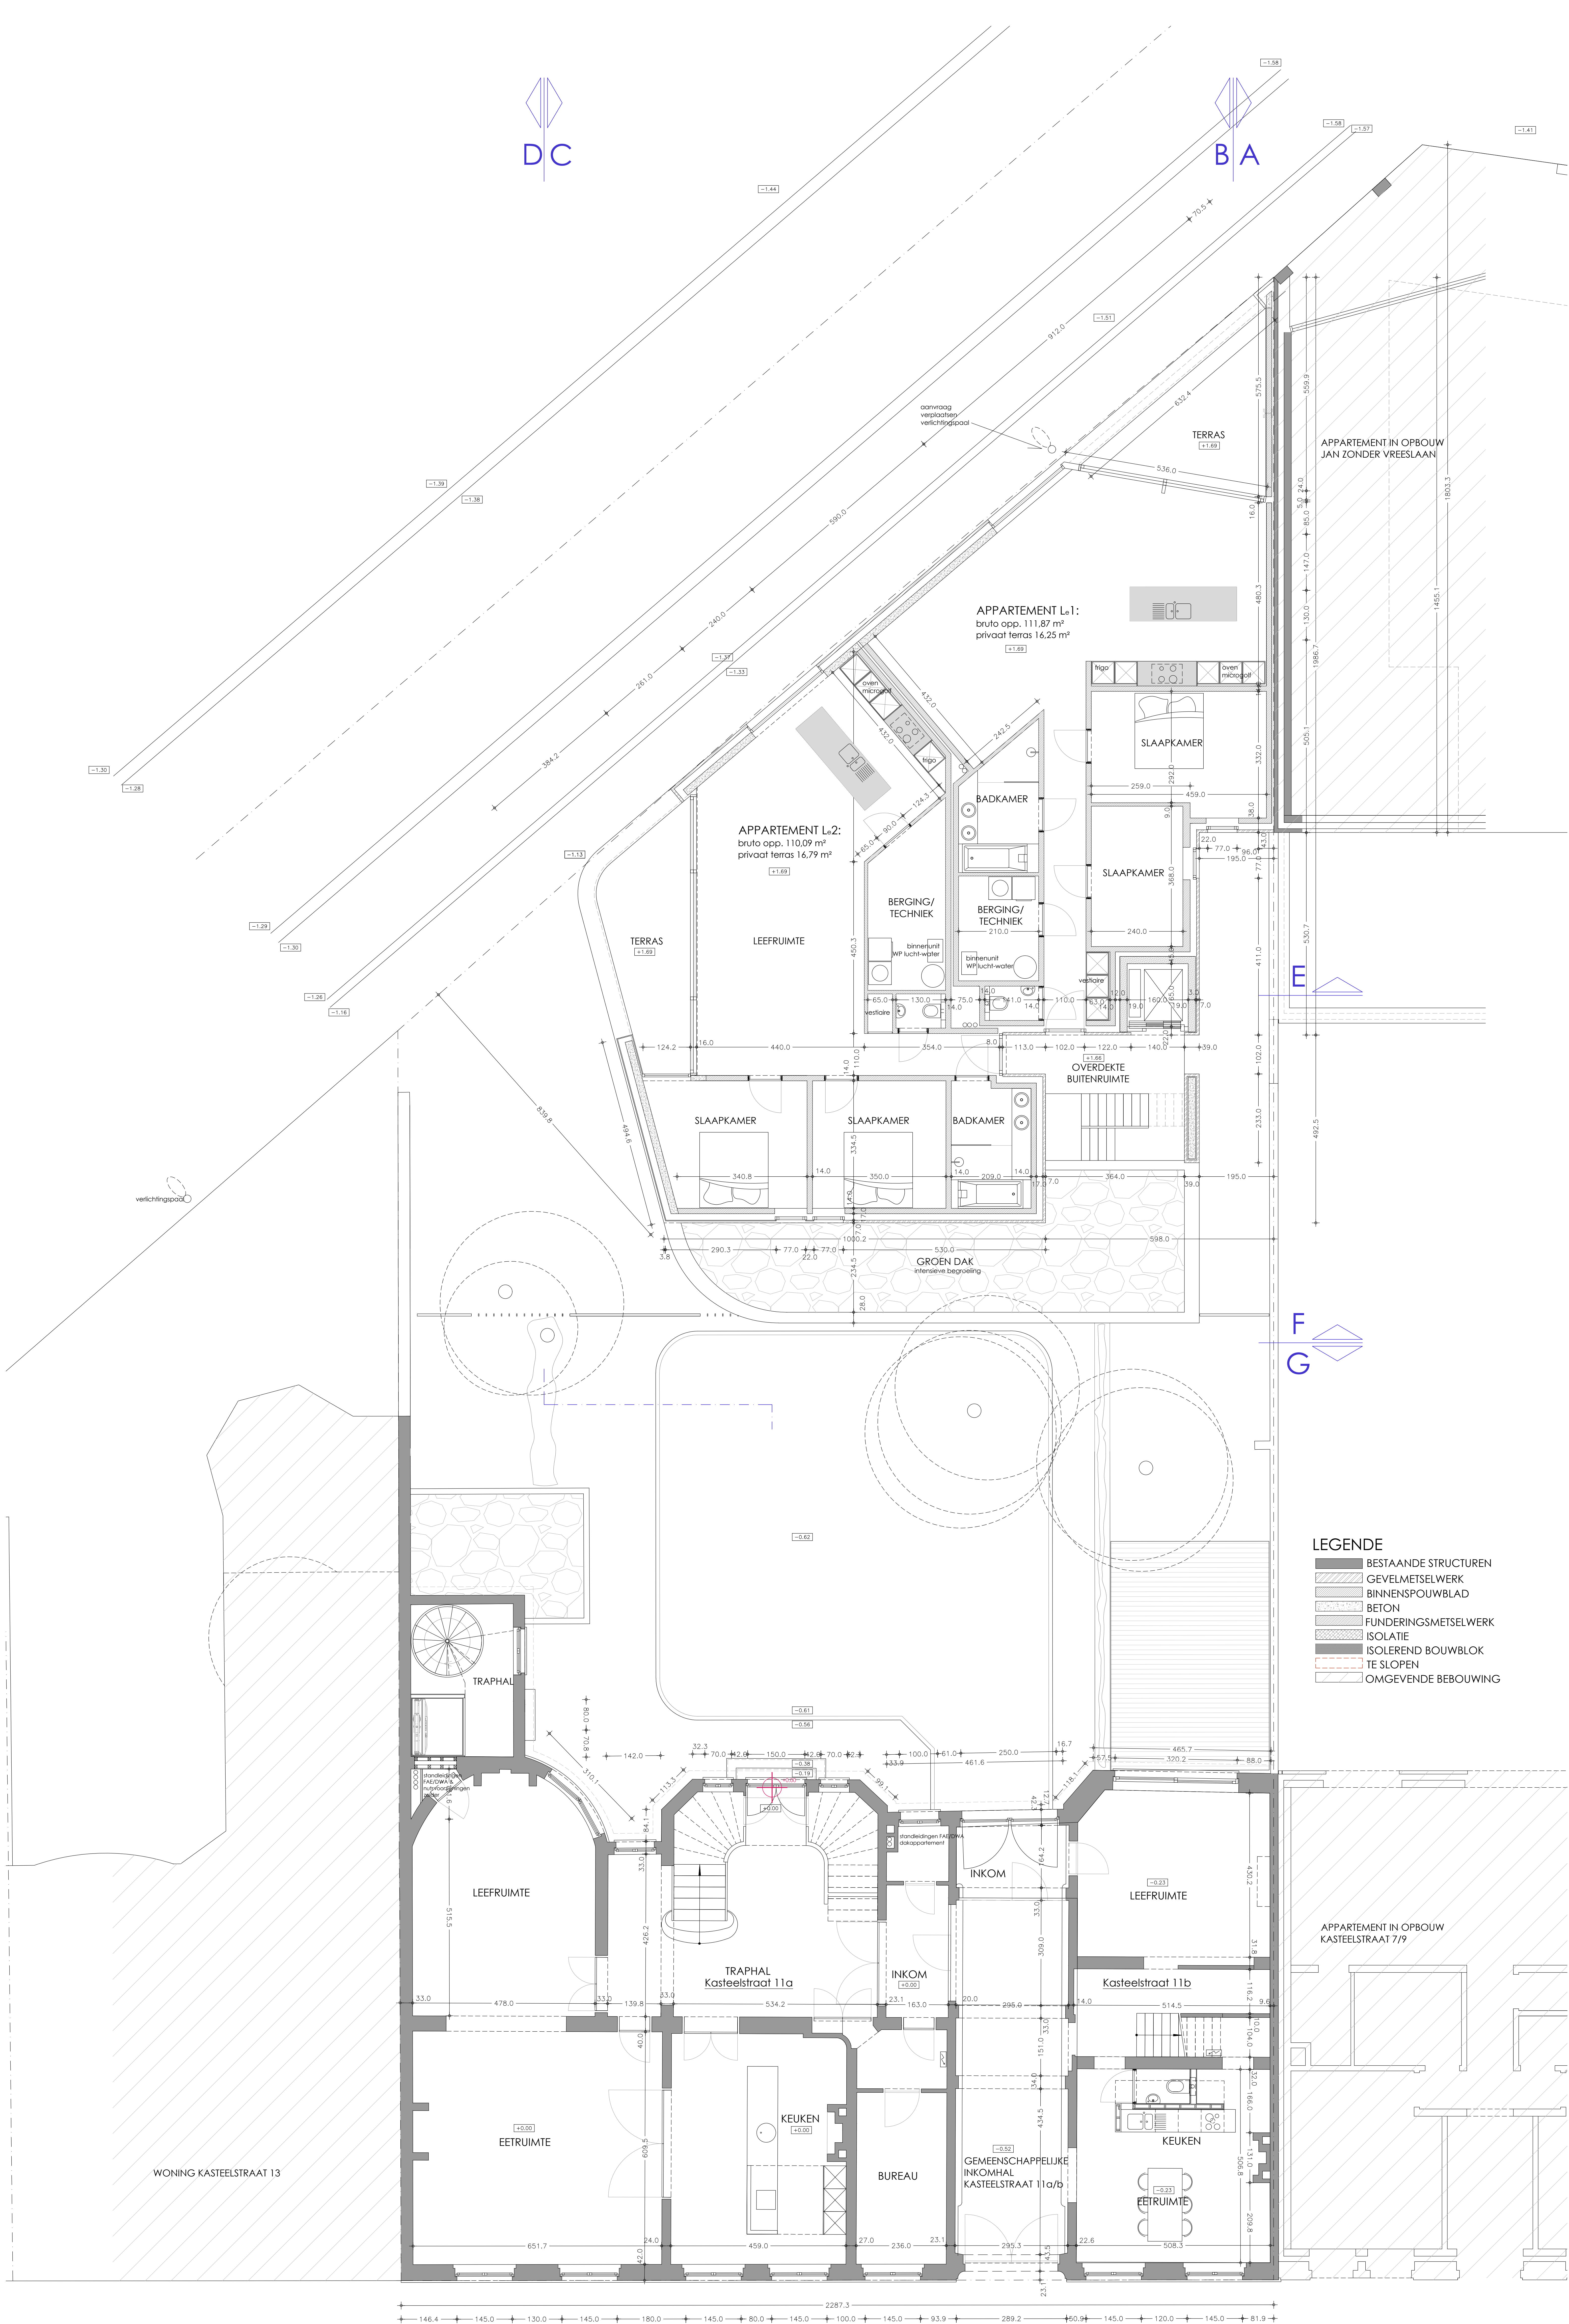


MEETEENHEID
- Alle maten zijn weergegeven in centimeter.
- Hoogtepeilen zijn weergegeven in meter

GRONDPLAN VERDIEPING 1 gewenste toestand

SCHAAL 1/50

0.00 REFERENTIEPEIL
+ huidige vloerpeil (aan doosje achterdoel) woning Kasteelstraat 11a

ARCHITECT-RUIMTELIJK PLANNER
Bernard LIBERT
B-9688 SCHORISSE, ANNOVENSTRAAT 60
Tl. 055/38.67.50 - Fx. 055/38.67.51
architecten@baert-libert.be - www.baert-libert.be

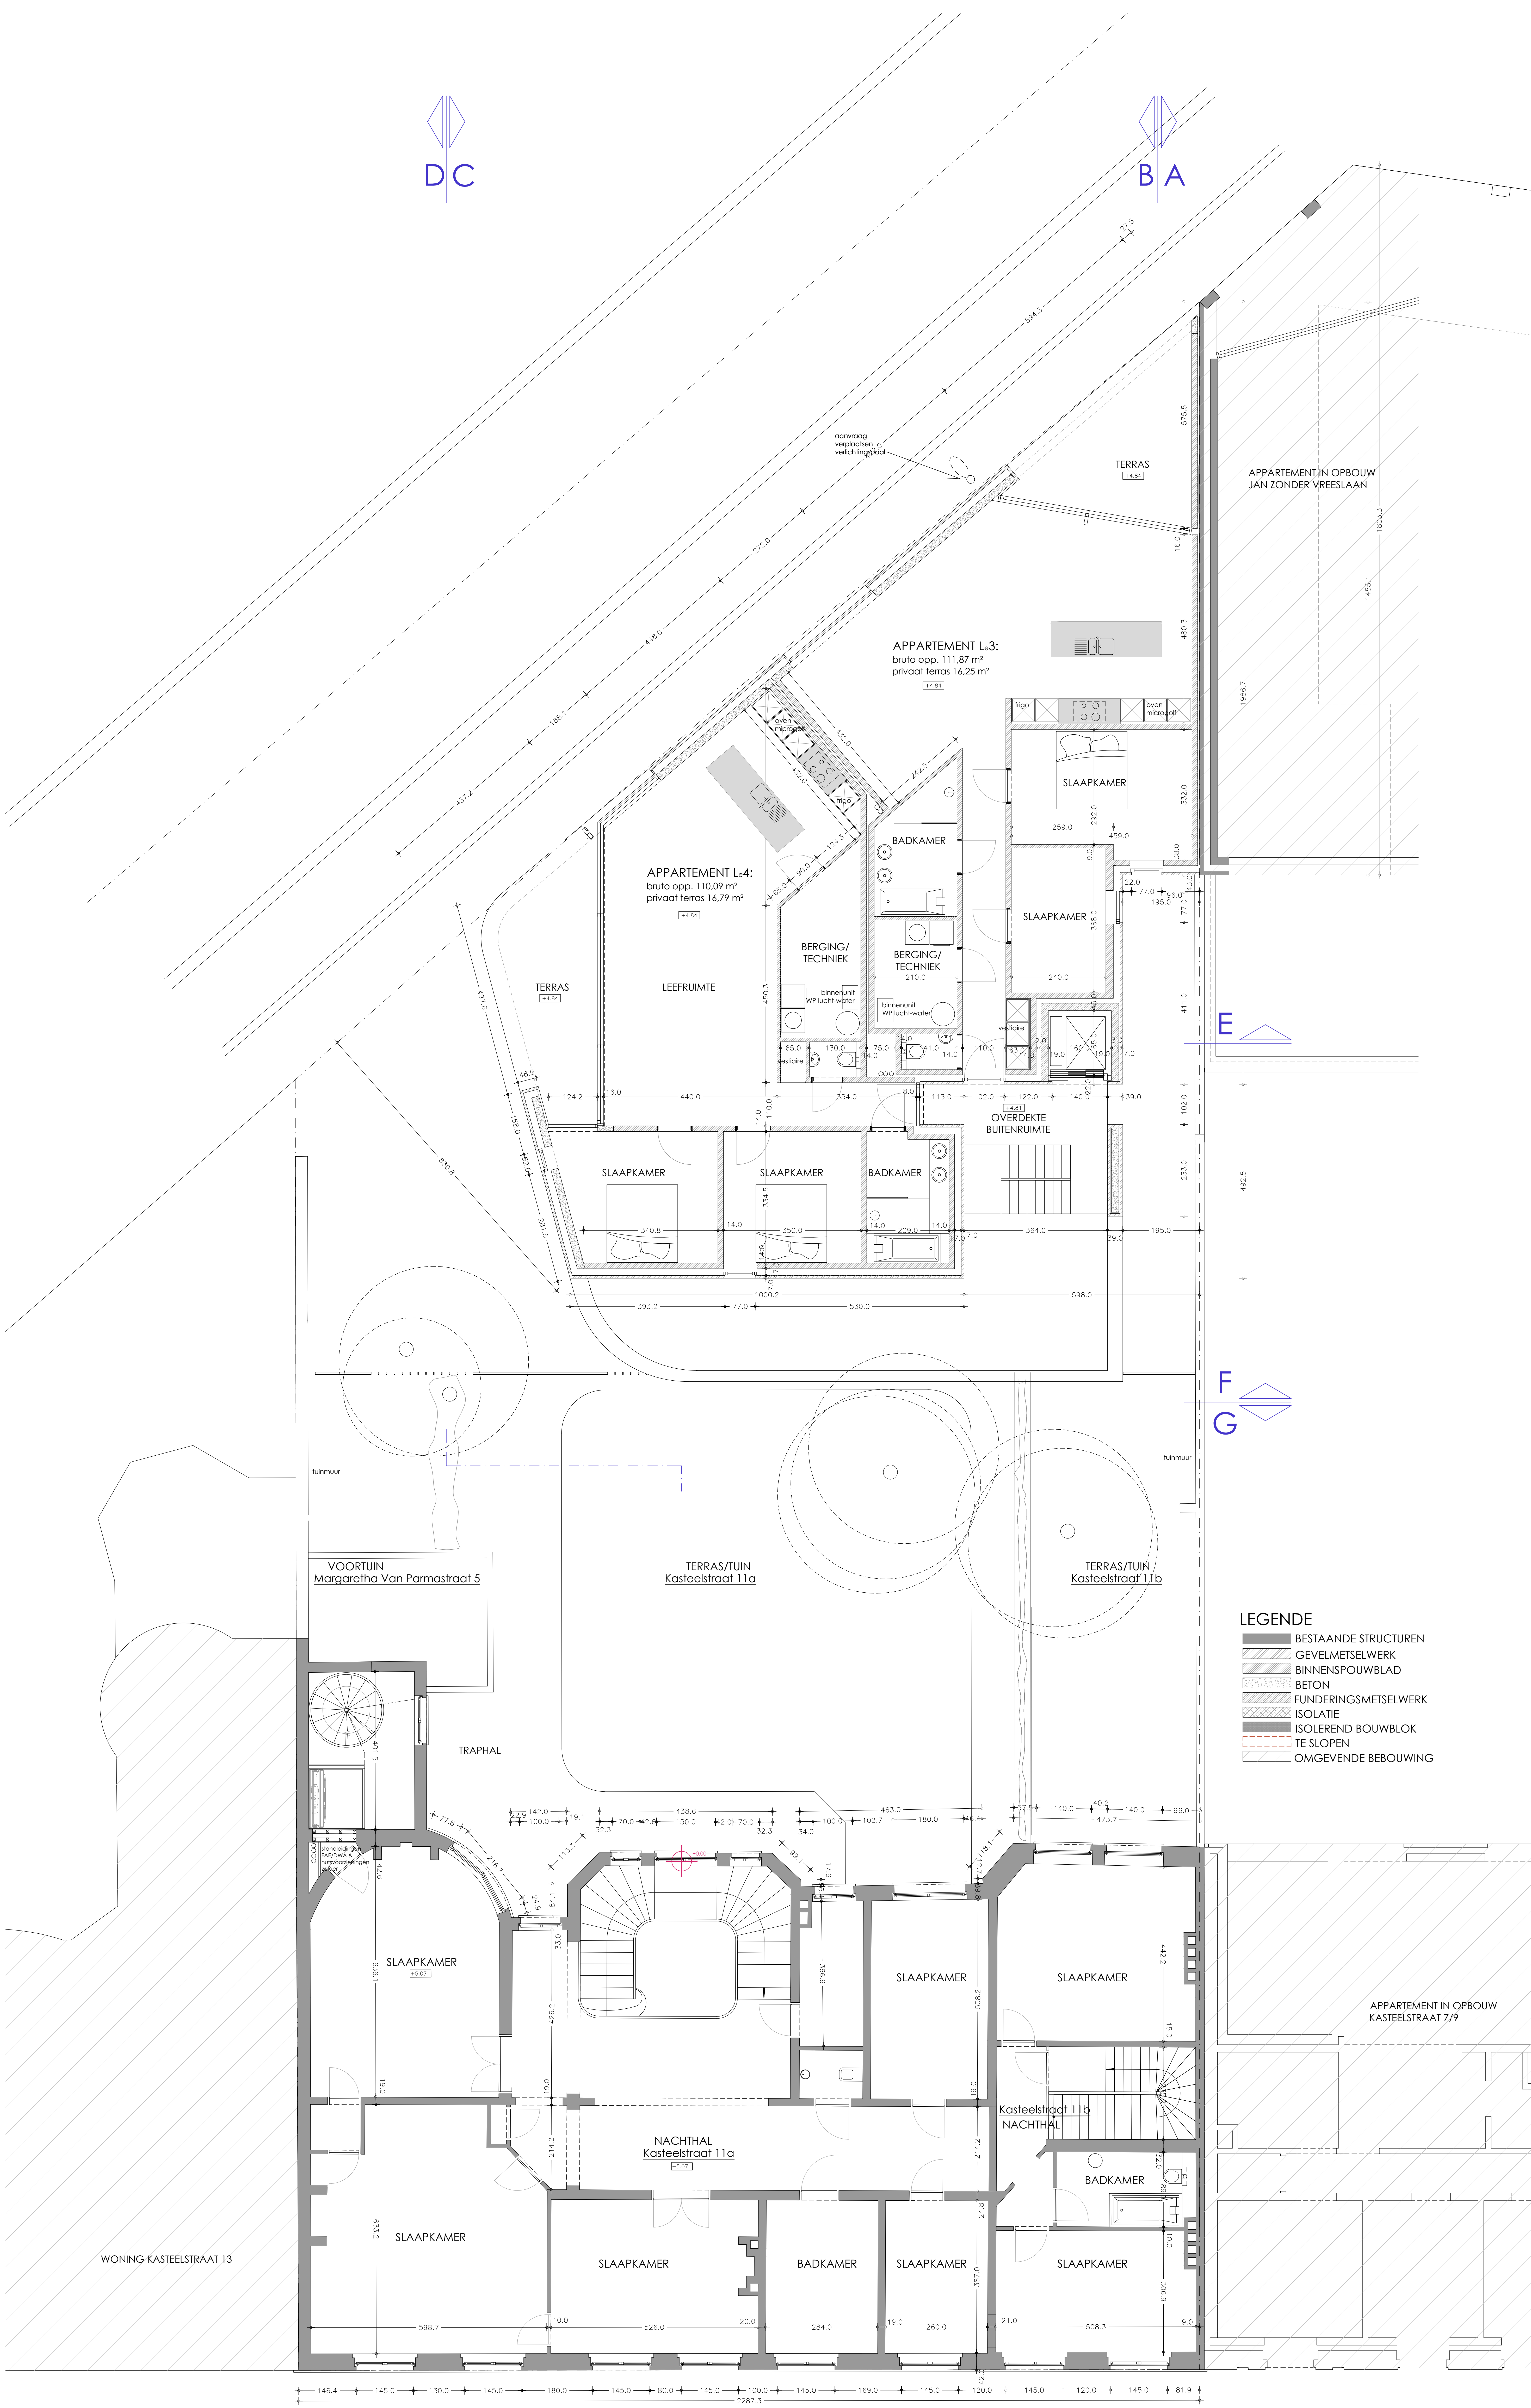

MEETEENHEID
- Alle maten zijn weergegeven in centimeter.
- Hoogtepunten zijn weergegeven in meter

GRONDPLAN VERDIEPING 2 gewenste toestand

1
SCHAAL 1/50

-0.00 REFERENTIEPEIL
= huidige vloerpeil (aan dopel achterdeur) woning Kasteelstraat 11a


ARCHITECT-RUIMTELIJK PLANNERS
Bernard LIBERT
B-9688 SCHORISSE, ANNOVENSTRAAT 60
Tl. 055/38.67.50 - Fx. 055/38.67.51
architecten@boert-libert.be - www.boert-libert.be

DC

BA

F
G

D

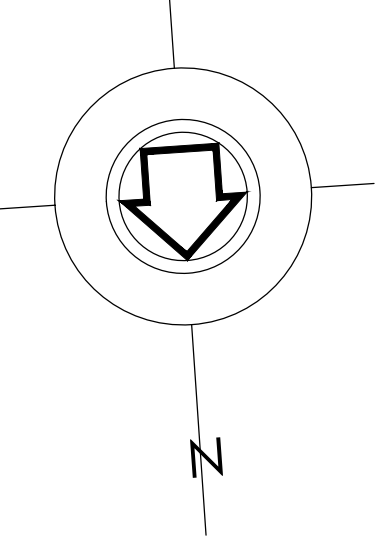

MEETEENHEID
- Alle maten zijn weergegeven in centimeter.
- Hoogtepunten zijn weergegeven in meter.

GRONDPLAN VERDIEPING 3 gewenste toestand

1
SCHAAL 1/50

-0.00 REFERENTIEPEIL
- huidige vloerpeil (aan dorpel achterkant woning Kasteelstraat 11a)

ARCHITECT-RUIMTELIJK PLANNER
Bernard LIBERT
B-9688 SCHORISSE, ANNOVENSTRAAT 60
Tl. 055/38.67.50 - Fx. 055/38.67.51
architecten@baert-libert.be - www.baert-libert.be

- LEGENDE**
- BESTAAANDE STRUCTUREN
 - GEVELMETSSELWERK
 - BINNENSPOUWBLAD
 - BETON
 - FUNDERINGSMETSSELWERK
 - ISOLATIE
 - ISOLEREND BOUWBLOK
 - TE SLOPEN
 - OMGEVENDE BEBOUWING

DC

BA

E

F

G


- LEGENDE
- BESTAANDE STRUCTUREN
 - GEVELMETSSELWERK
 - BINNENPOUWBLAD
 - BETON
 - FUNDERINGSMETSSELWERK
 - ISOLATIE
 - ISOLEREND BOUWBLOK
 - TE SLOPEN
 - OMGEVENDE BEBOUWING

MEETENHEID
- Alle noten zijn weergegeven in centimeter.
- Hoogtepunten zijn weergegeven in meter


GRONDPLAN VERDIEPING 4 gewenste toestand

1 5
SCHAAL 1/50

-0.00 REFERENTIEPEIL
= huidige vloerpeil (aan dakpan achterdek) woning Kasteelstraat 11a

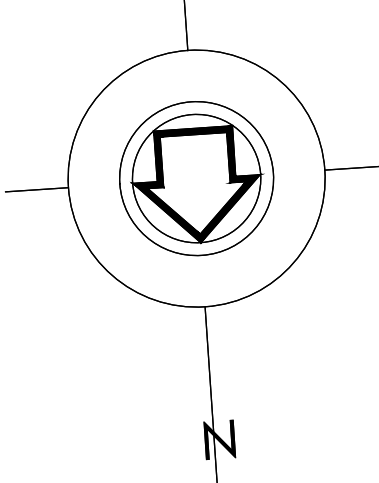

ARCHITECT-RUIMTELIJK PLANNER
Bernard LIBERT
B-9688 SCHORISSE, ANNOVENSTRAAT 60
Tl. 055/38.67.50 - Fx. 055/38.67.51
architecten@baert-libert.be - www.baert-libert.be

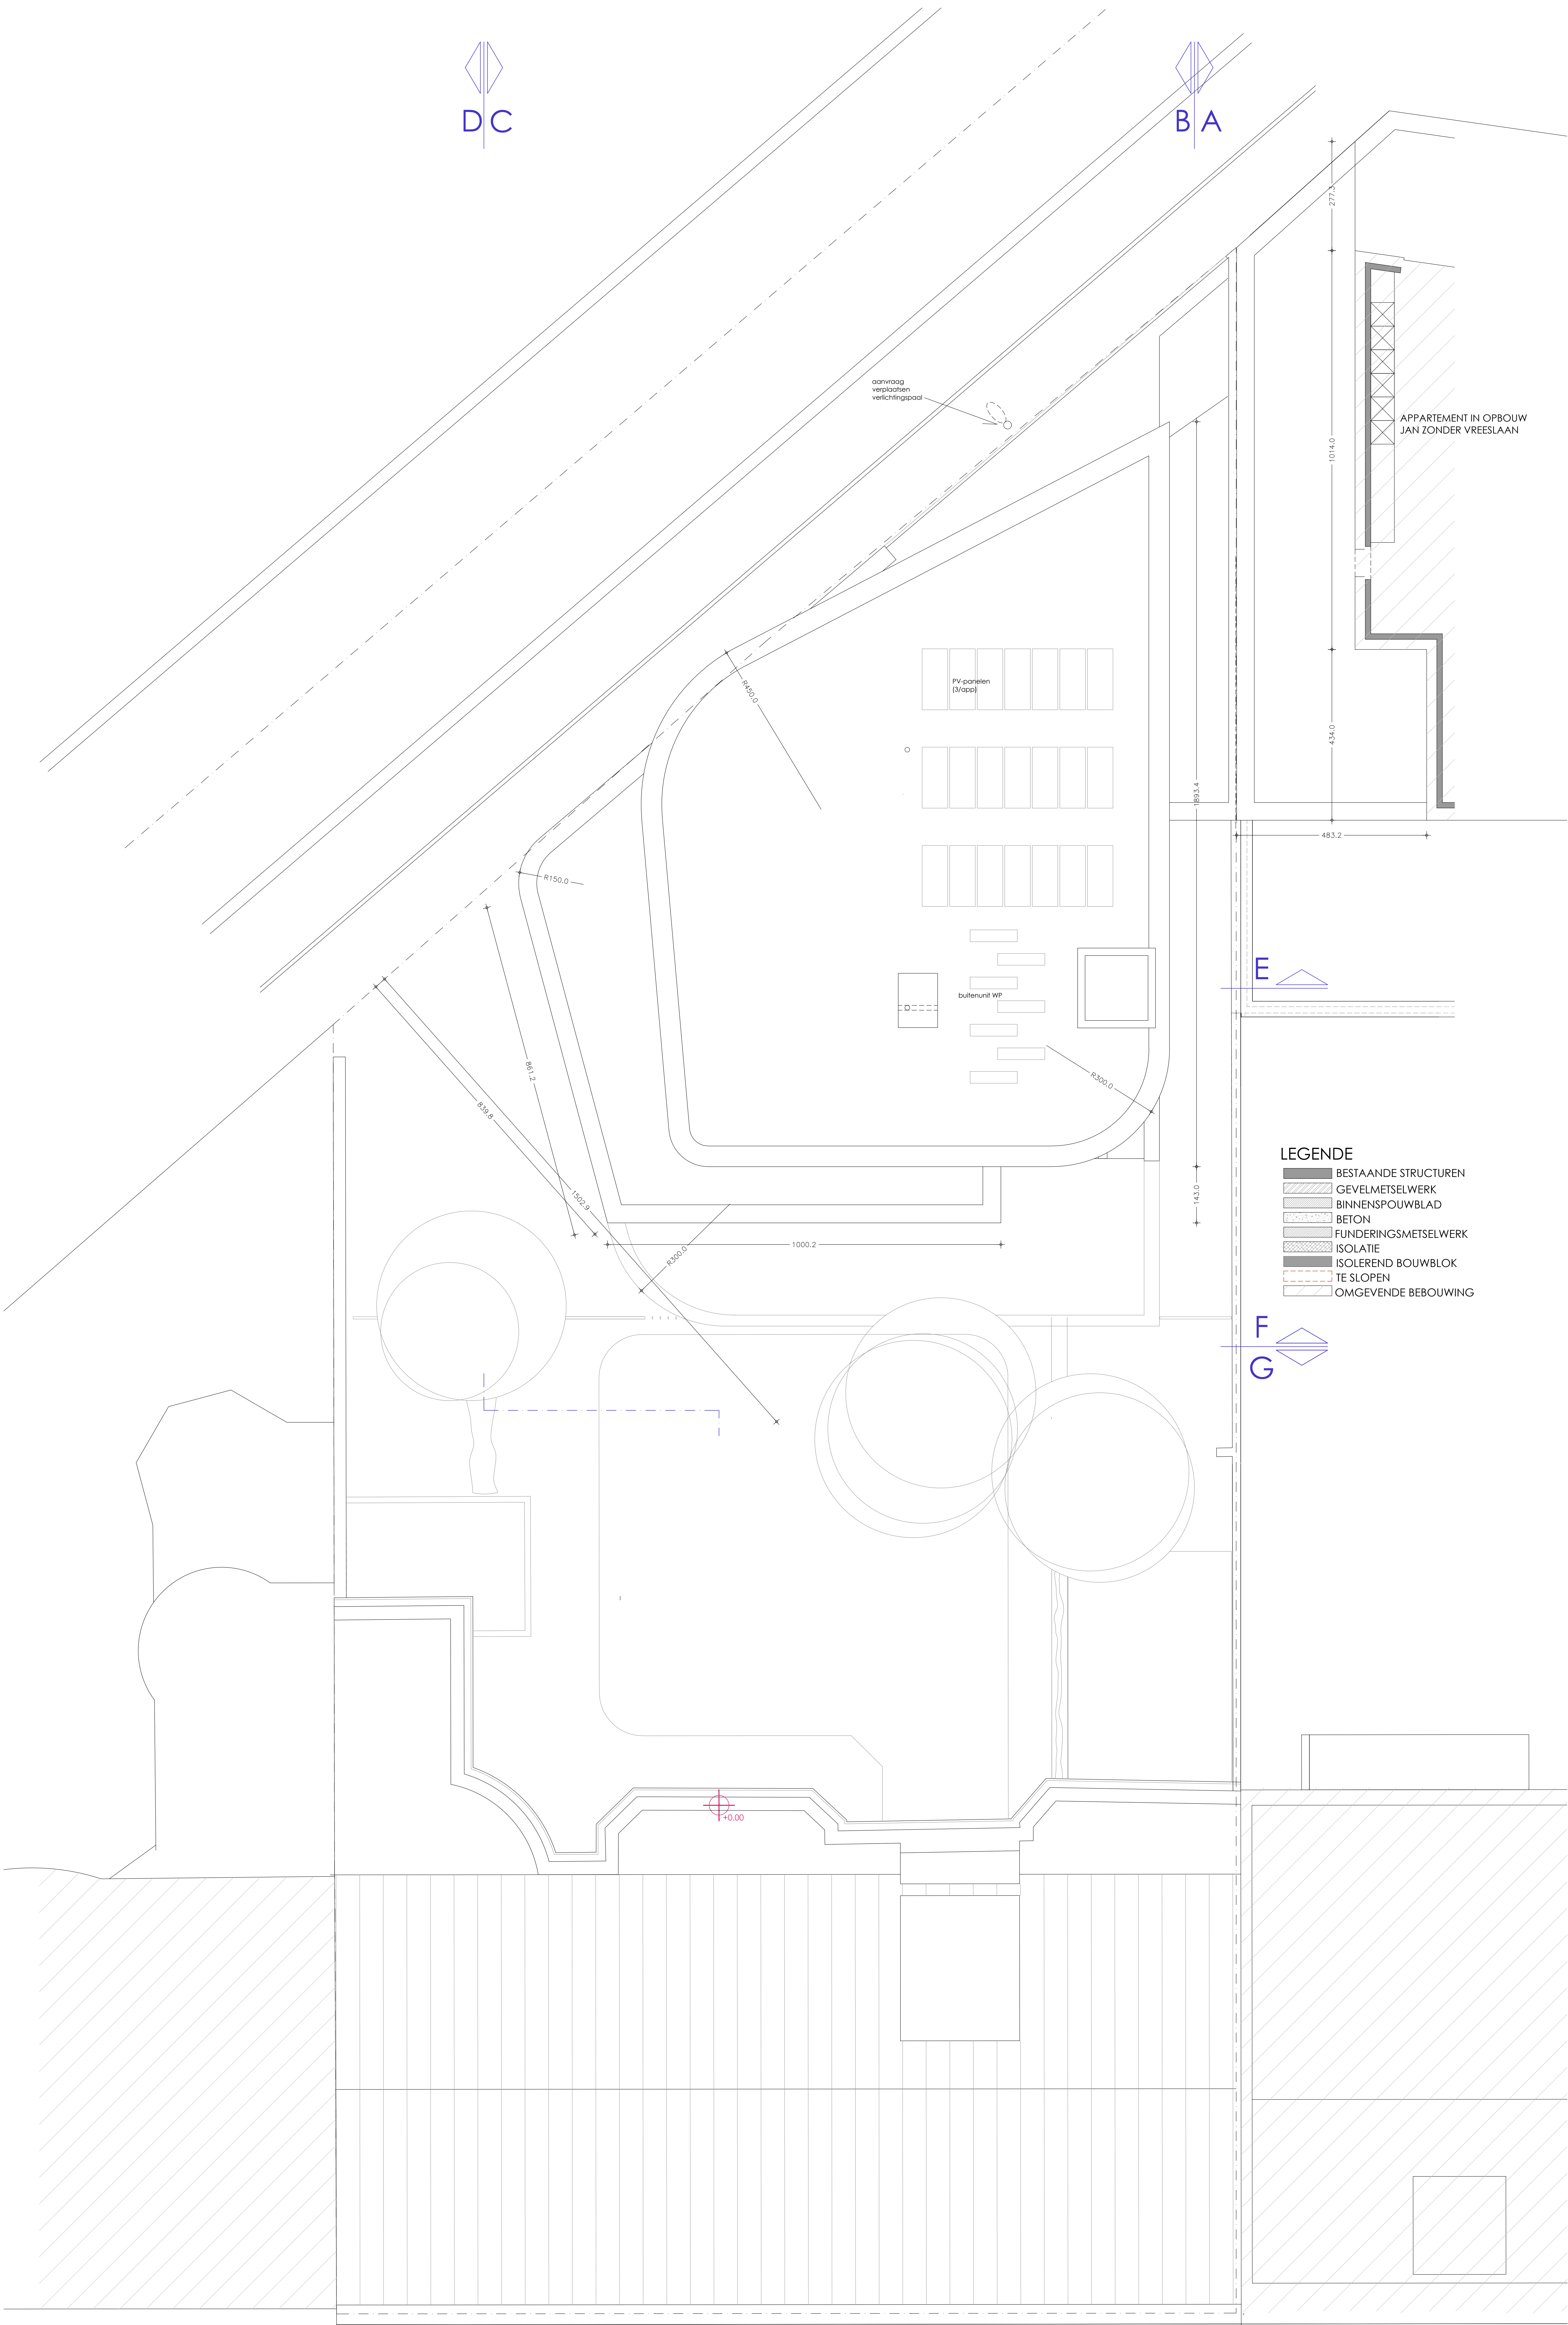


MEETEENHEID
- Alle maten zijn weergegeven in centimeter.
- Hoogtespellen zijn weergegeven in meter


DAKENPLAN gewenste toestand

1
SCHAAL 1/50

-0.00 REFERENTIEPEIL
= huidige vloerpeil (aan dopel achterdeur) woning Kasteelstraat 11a;

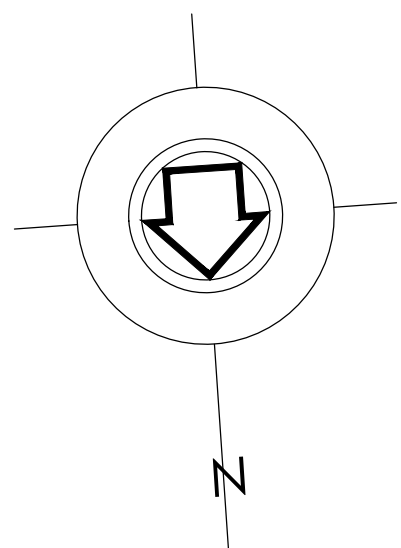


ARCHITECT-RUIMTELIJK PLANNER
Bernard LIBERT
B-9688 SCHORISSE, ANNOVENSTRAAT 60
TL. 055/38.67.50 - Fx. 055/38.67.51
architecten@baert-libert.be - www.baert-libert.be

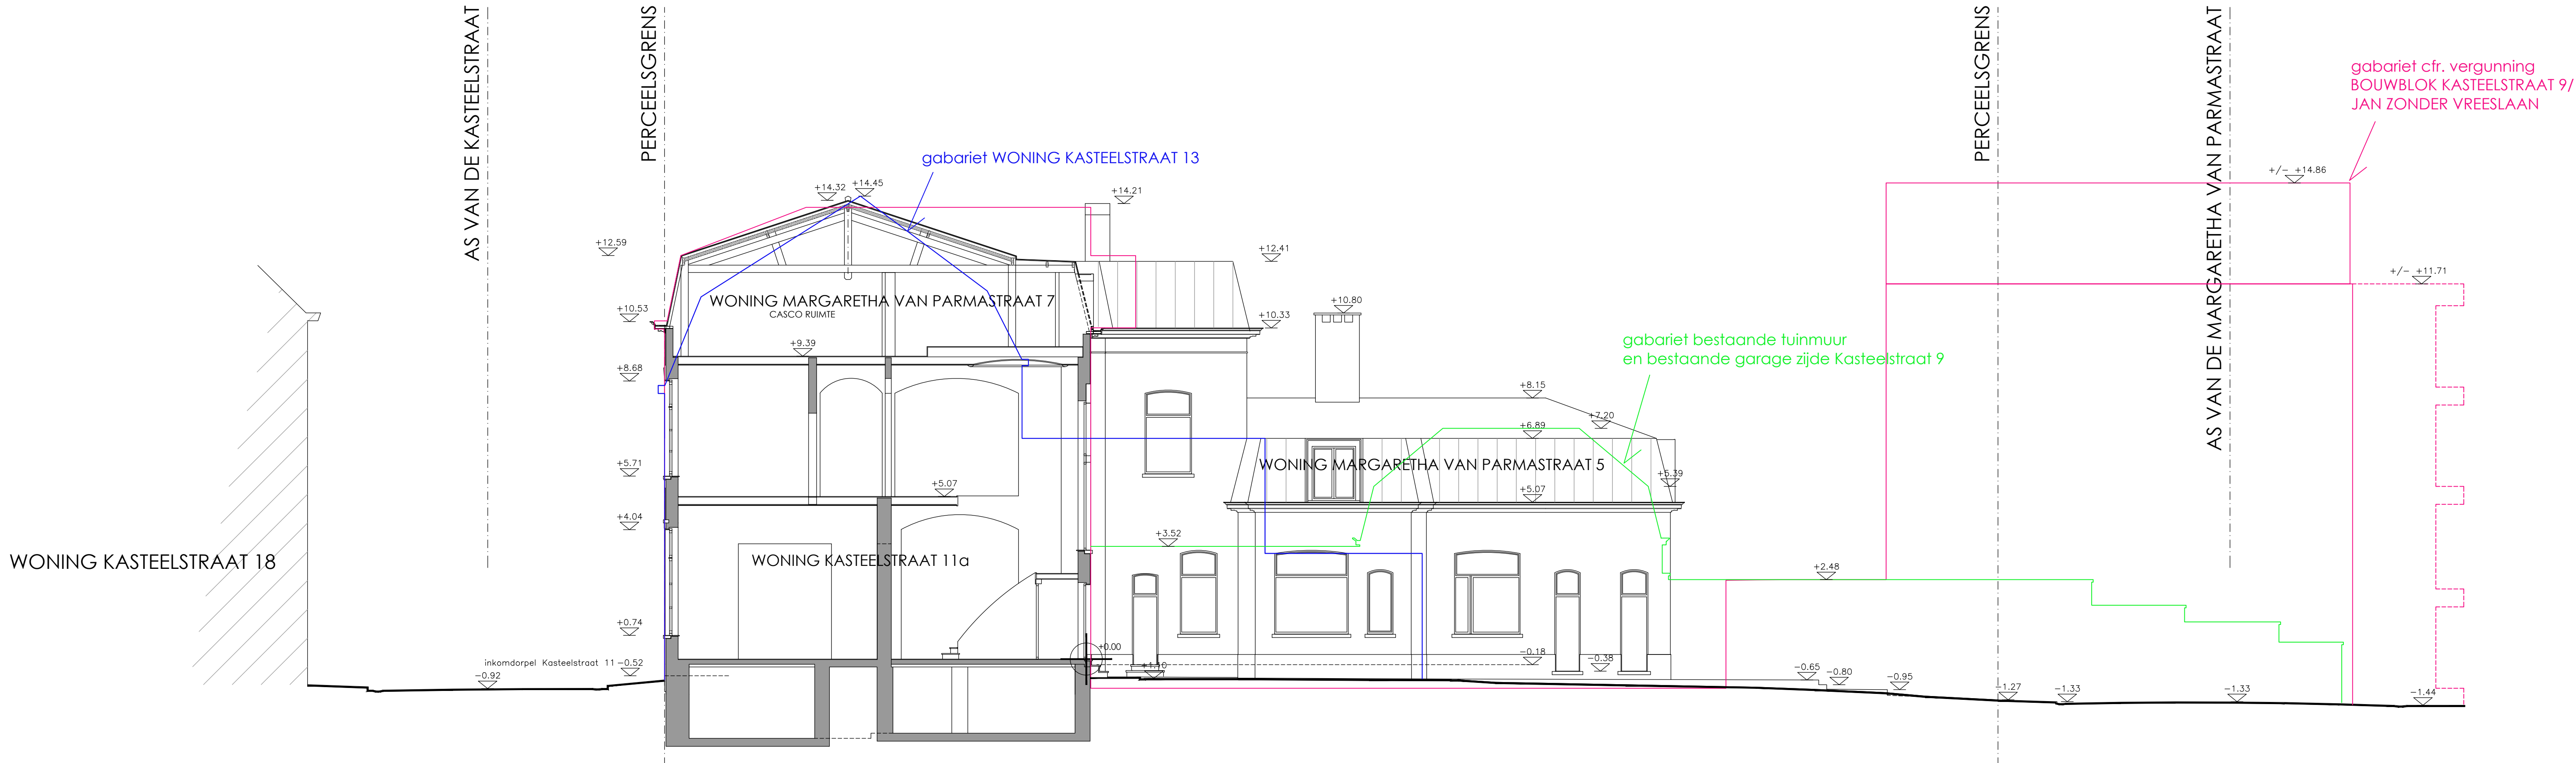


MEETEENHEID
- Alle maten zijn weergegeven in centimeter.
- Hoogtepeilen zijn weergegeven in meter.

TERREINPROFIEL bestaande toestand

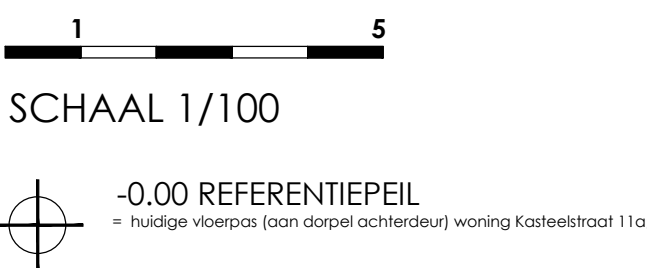


ARCHITECT-RUIMTELIJK PLANNIER
Bernard LIBERT
8-9688 SCHORRESE, ANNOVENSTRAAT 40
TL 055/38.47.50 - FX 055/38.47.51
architecten@baert-libert.be - www.baert-libert.be

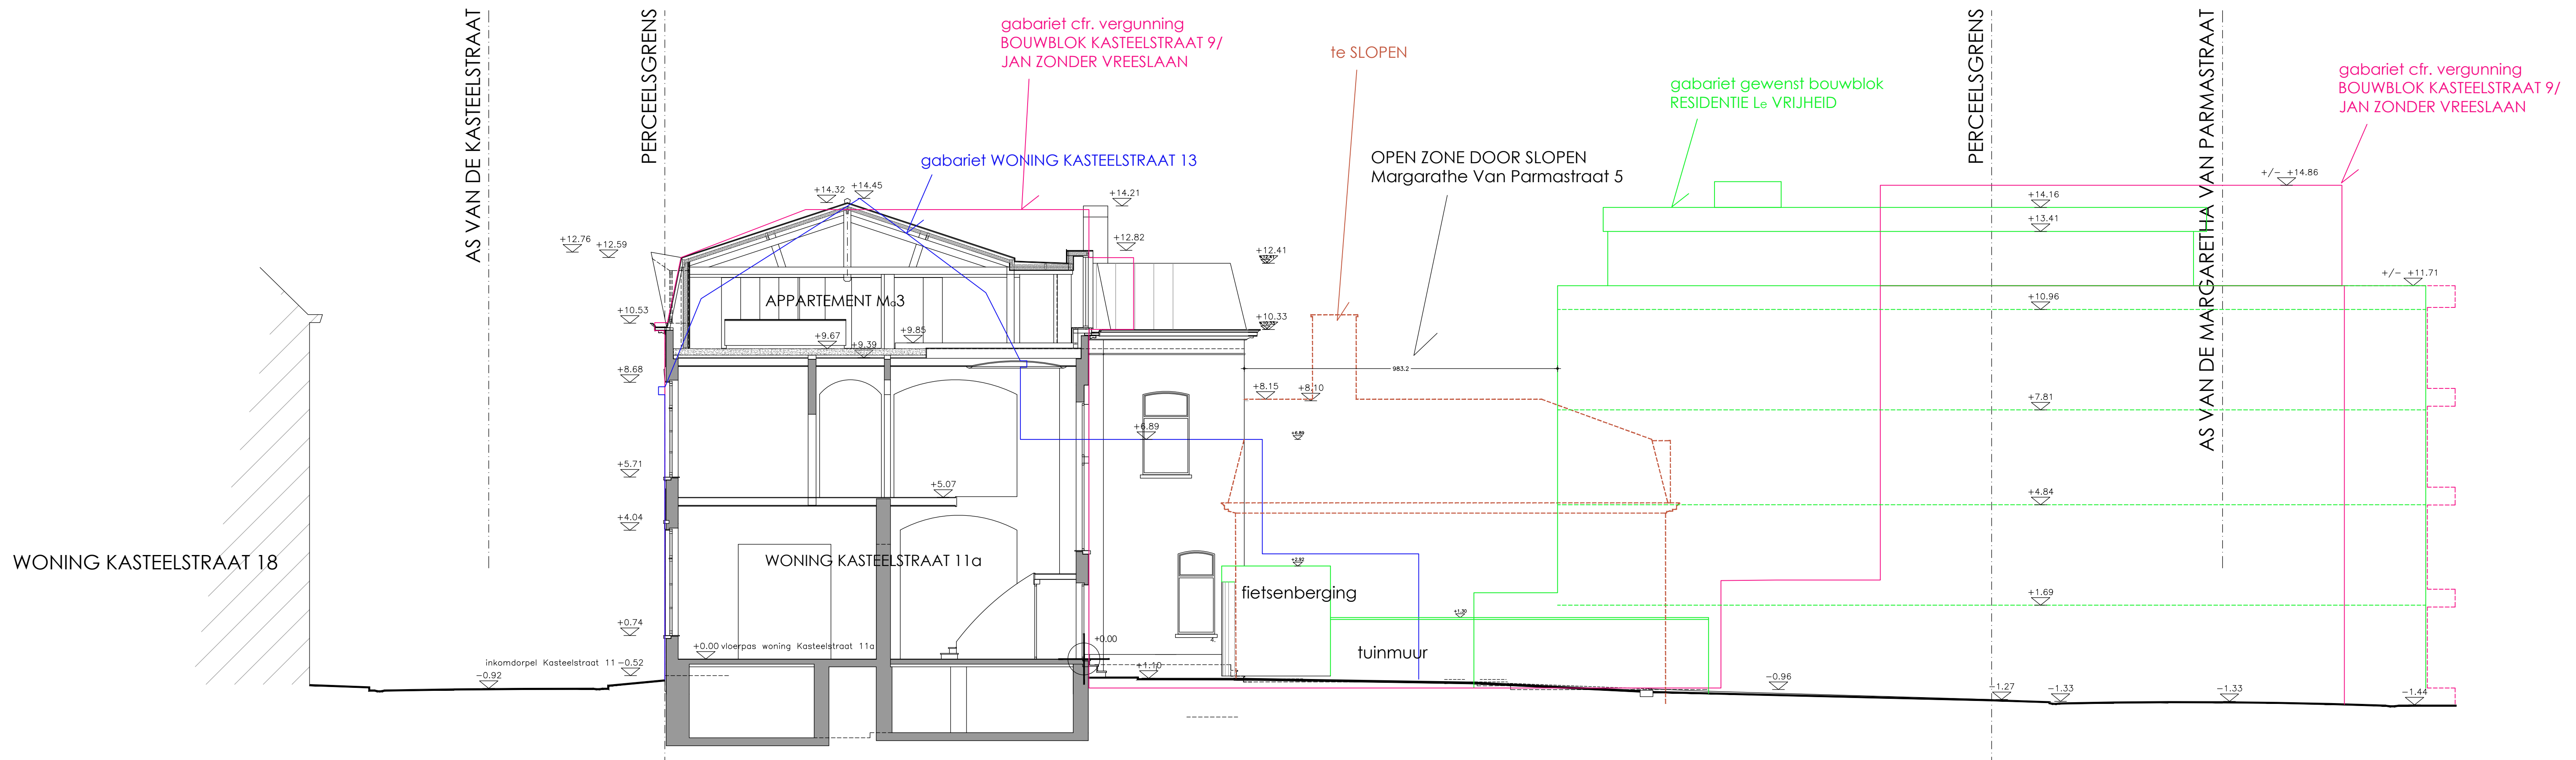

MEETEENHEID
- Alle maten zijn weergegeven in centimeter.
- Hoogtepunten zijn weergegeven in meter.

TERREINPROFIEL gewenste toestand

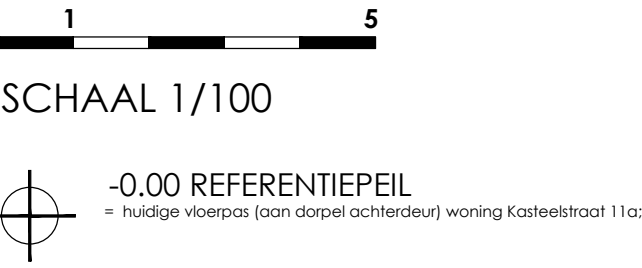

ARCHITECT-RUIMTELIJK PLANNER
Bernard LIBERT
B-9688 SCHORISSE, ANNOVENSTRAAT 40
Tl. 055/38.67.50 - Fx. 055/38.67.51
architecten@baert-libert.be - www.baert-libert.be

