


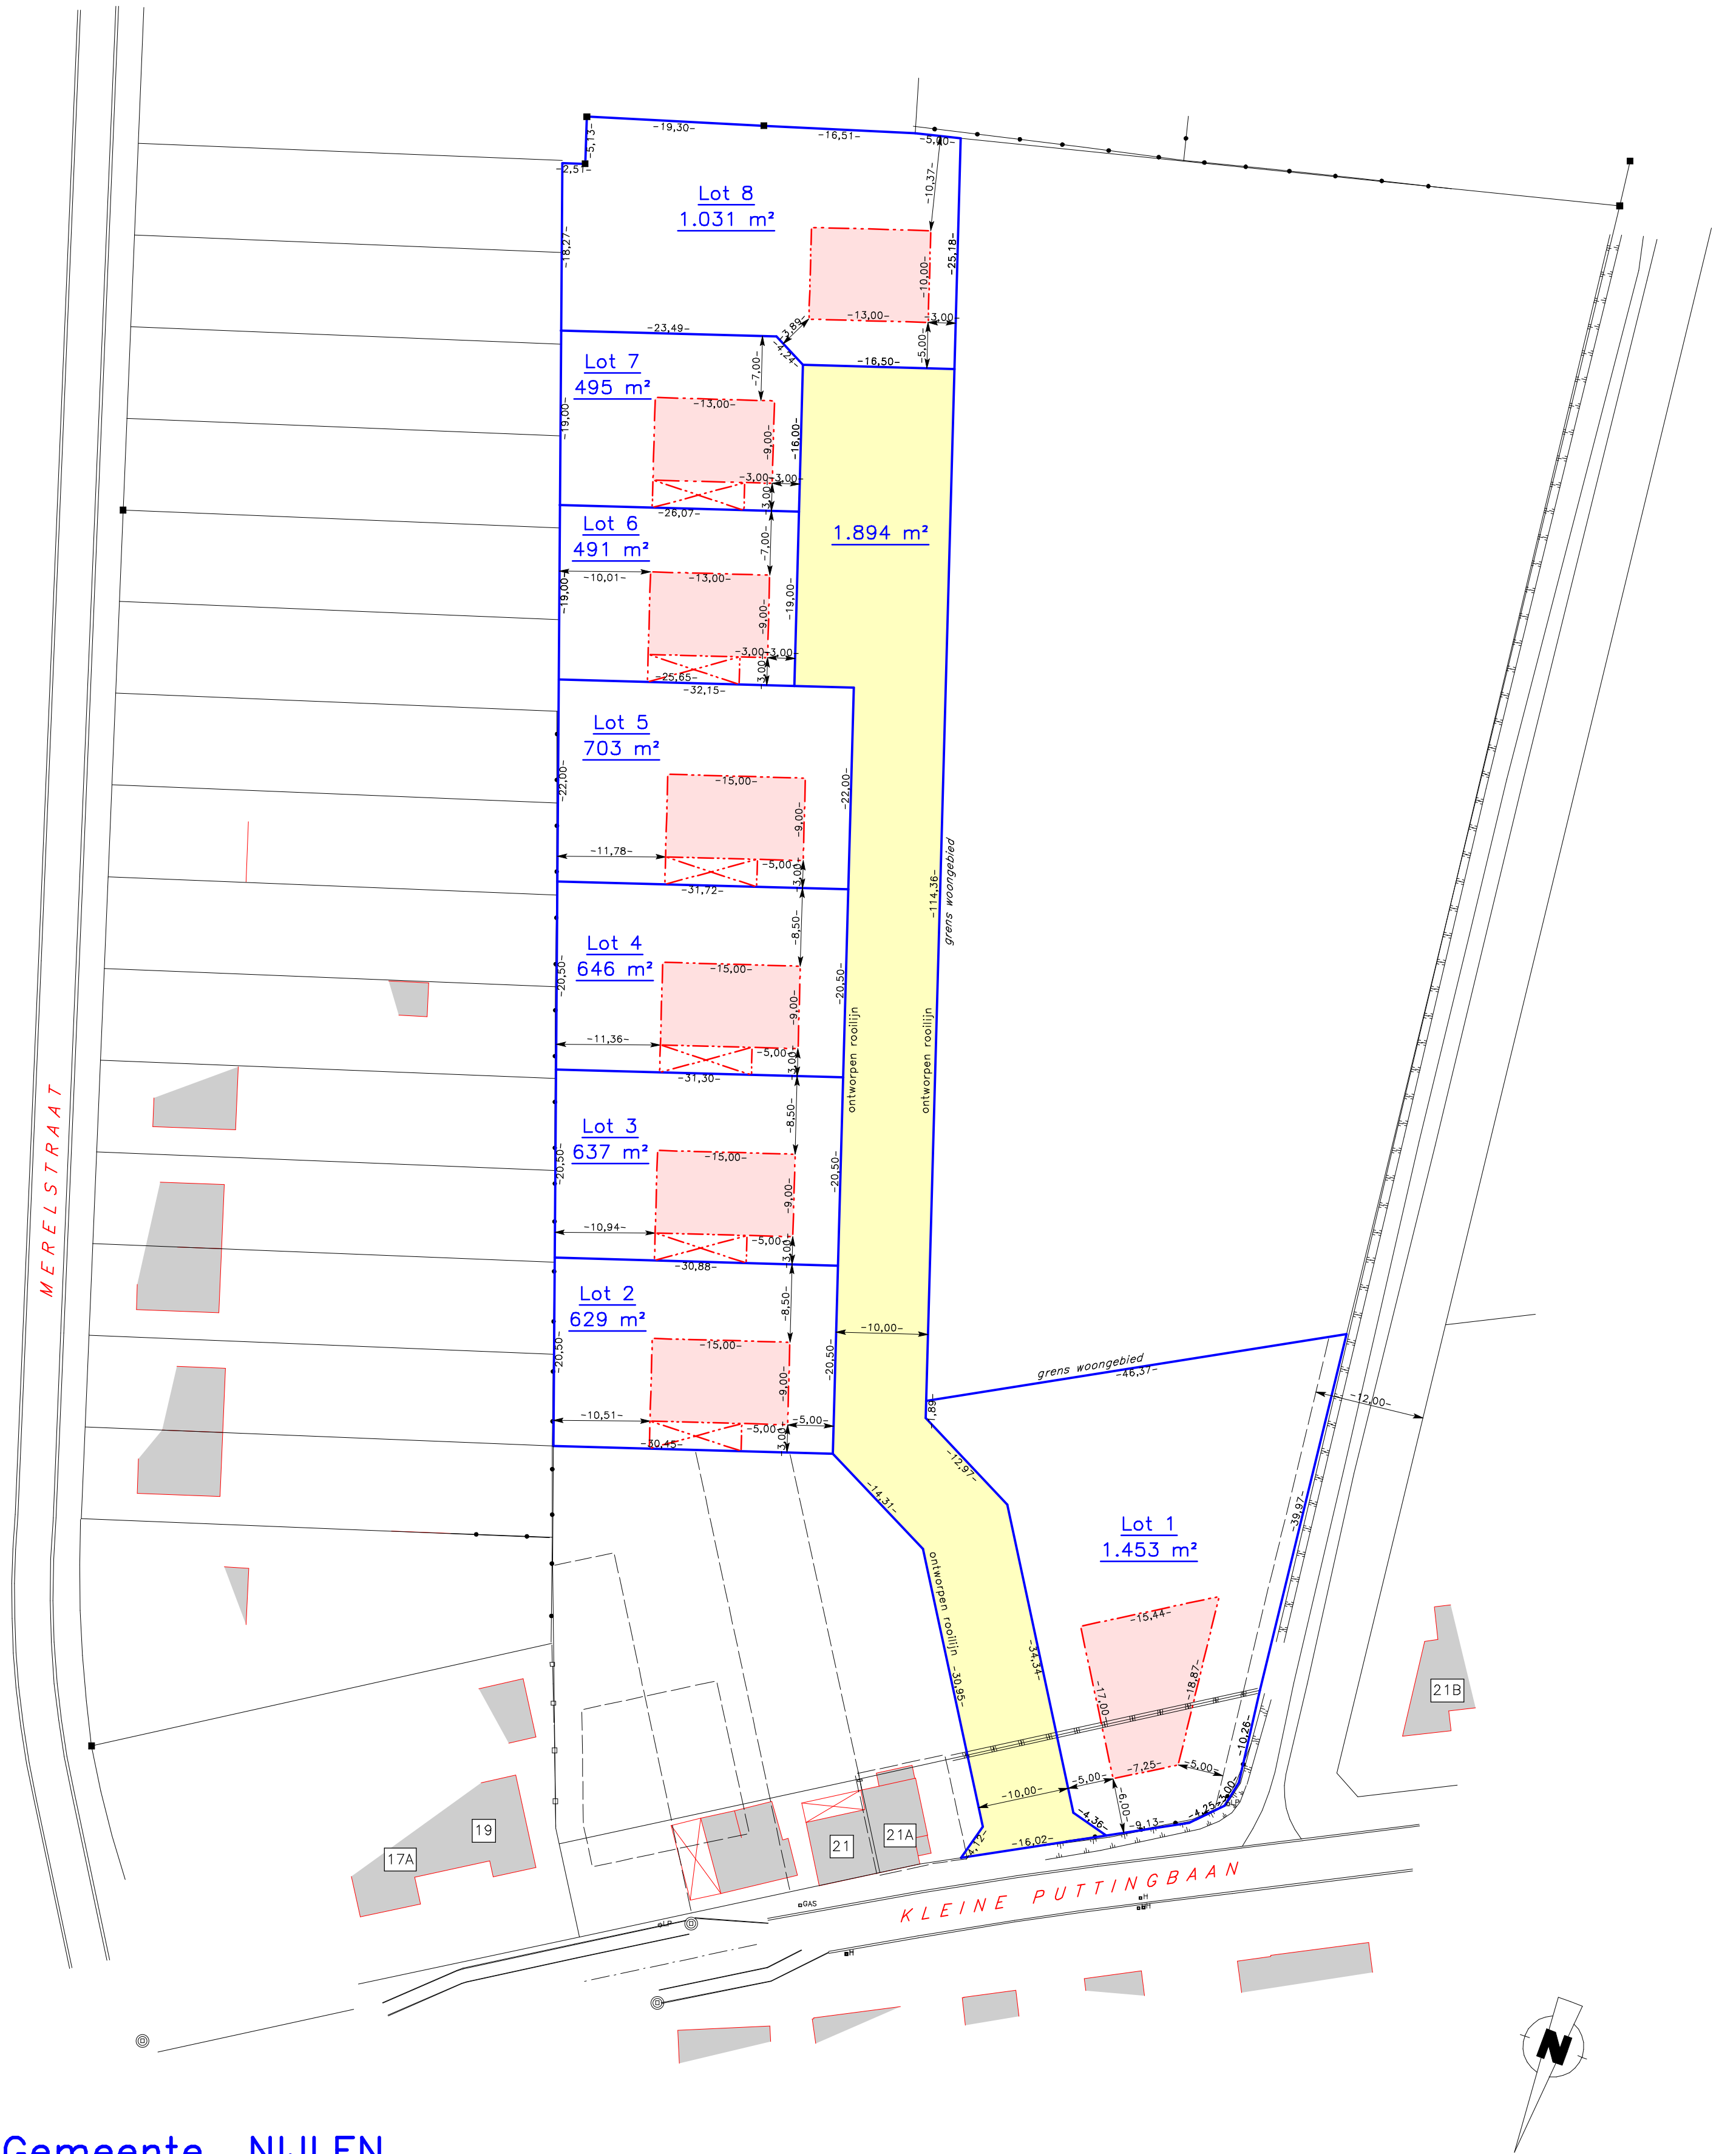

Gemeente NIJLEN
Deelgemeente KESSEL

Verkavelingsontwerp

Kadastraal : 3de Afdeling
Sectie A
Nrs. 217/B/dl, 218/A/dl, 219/A/dl,
220/A en 242/C/dl

Opgemaakt door Bernaerts & Palmans bvba ref. 16/164-6
Ranst,



Marijn Palmans
Zaakvoerder, landmeter-expert
Schoolstraat 6/1
2520 Ranst LAN 141593

Schaal : 1/500