




- oeverberijding
- gewapend beton of SP welfsels
- verplaatsbare hussenwanden
- metselwerk
- zelfsluitende deur rf. 1u
- muurput + kast N.B.N. S 21023
- snelsluiter: plaatsen later te bepalen volgens brandveiligheidsnormen
- toezichtpaneel rf. 1u

VOORWIND LIFTEN = RF 1h.
DEUREN LIFTEN = RF 1/2 h. ZELFSLUITEND.

doorbraken van muren voor verlichtingskanalen en kokers zijn te voorzien van brandwerende kleppen Rf 1uur.
doorbraken van wanden door buizen zijn voorzien van brandwerende moffen Rf 1uur.
alle ingesloten lokalen worden mechanisch verlicht stabiliteit volgens raadgevend ingenieursbureau.

Architekten

FUYEN - POSSON & DONCK
MEER 30 Oude Waag 6
2000 ANTWERPEN
031 232 54 31 031 231 58 78
FAX 031 232 03 97

COORDINATIE : ARCHITECTEN

59836

AARD VAN HET ONTWERP

OPRICHTEN ADMINISTRATIEF GEBOUW

LIGGING
SELTE

COPERNICUSLAAN / PLOEGSTRAAT / LANDE KIEVITSTRAAT
Be aft. sect. H 1137m, 1137n, 1136 y2 en deel van
1136 y5 en 1136 x6

18.01.90

A

KELDER + PARKING NIVEAU.

BOUWAANVRAAG

OPDRACHTGEVER

N.V. KAIROS
Heistraat 129
2610 WILRIJK

DE AANNEEMER
voor gelijkvormige uitvoering :

DE ARCHITECTEN

SCHAAL : 1/100
DATUM : 27/10/89

AL
B
C
D
E
F

DUSSEIN
89.19

PLAN nr
02

GETEKEND : E.V., F.V.D., B.W.