


1.1 Uitgraving wand = 100 m² ± 1 m ± 100 m²
 1.2 Uitgraving bodembasis = gemiddelde uitgraving = 70 cm
 oppervlakte zone 1 (gemiddeld 50 cm uitgraving) = 500 m² of 2478 m³
 bodembasis zone 2 (gemiddeld 50 cm uitgraving) = 500 m² of 1782 m³
 bodembasis zone 3 (gemiddeld 70 cm uitgraving) = 1022 m² of 714 m³
 1.3 Uitgraving bodembasis = gemiddelde bodembasis = 70 cm
 oppervlakte = 700 m² ± 100 m²
 1.4 Uitgraving bodembasis = gemiddelde bodembasis = 70 cm
 oppervlakte = 700 m² ± 100 m²
 1.5 Uitgraving bodembasis = gemiddelde bodembasis = 70 cm
 oppervlakte = 700 m² ± 100 m²
 1.6 Aansluiting onder gebouwen (D0 + hoo 30,00) = 700m verhoging
 zone A oppervlakte = 807 m² ± 367 m³


uitgravingen - berekening

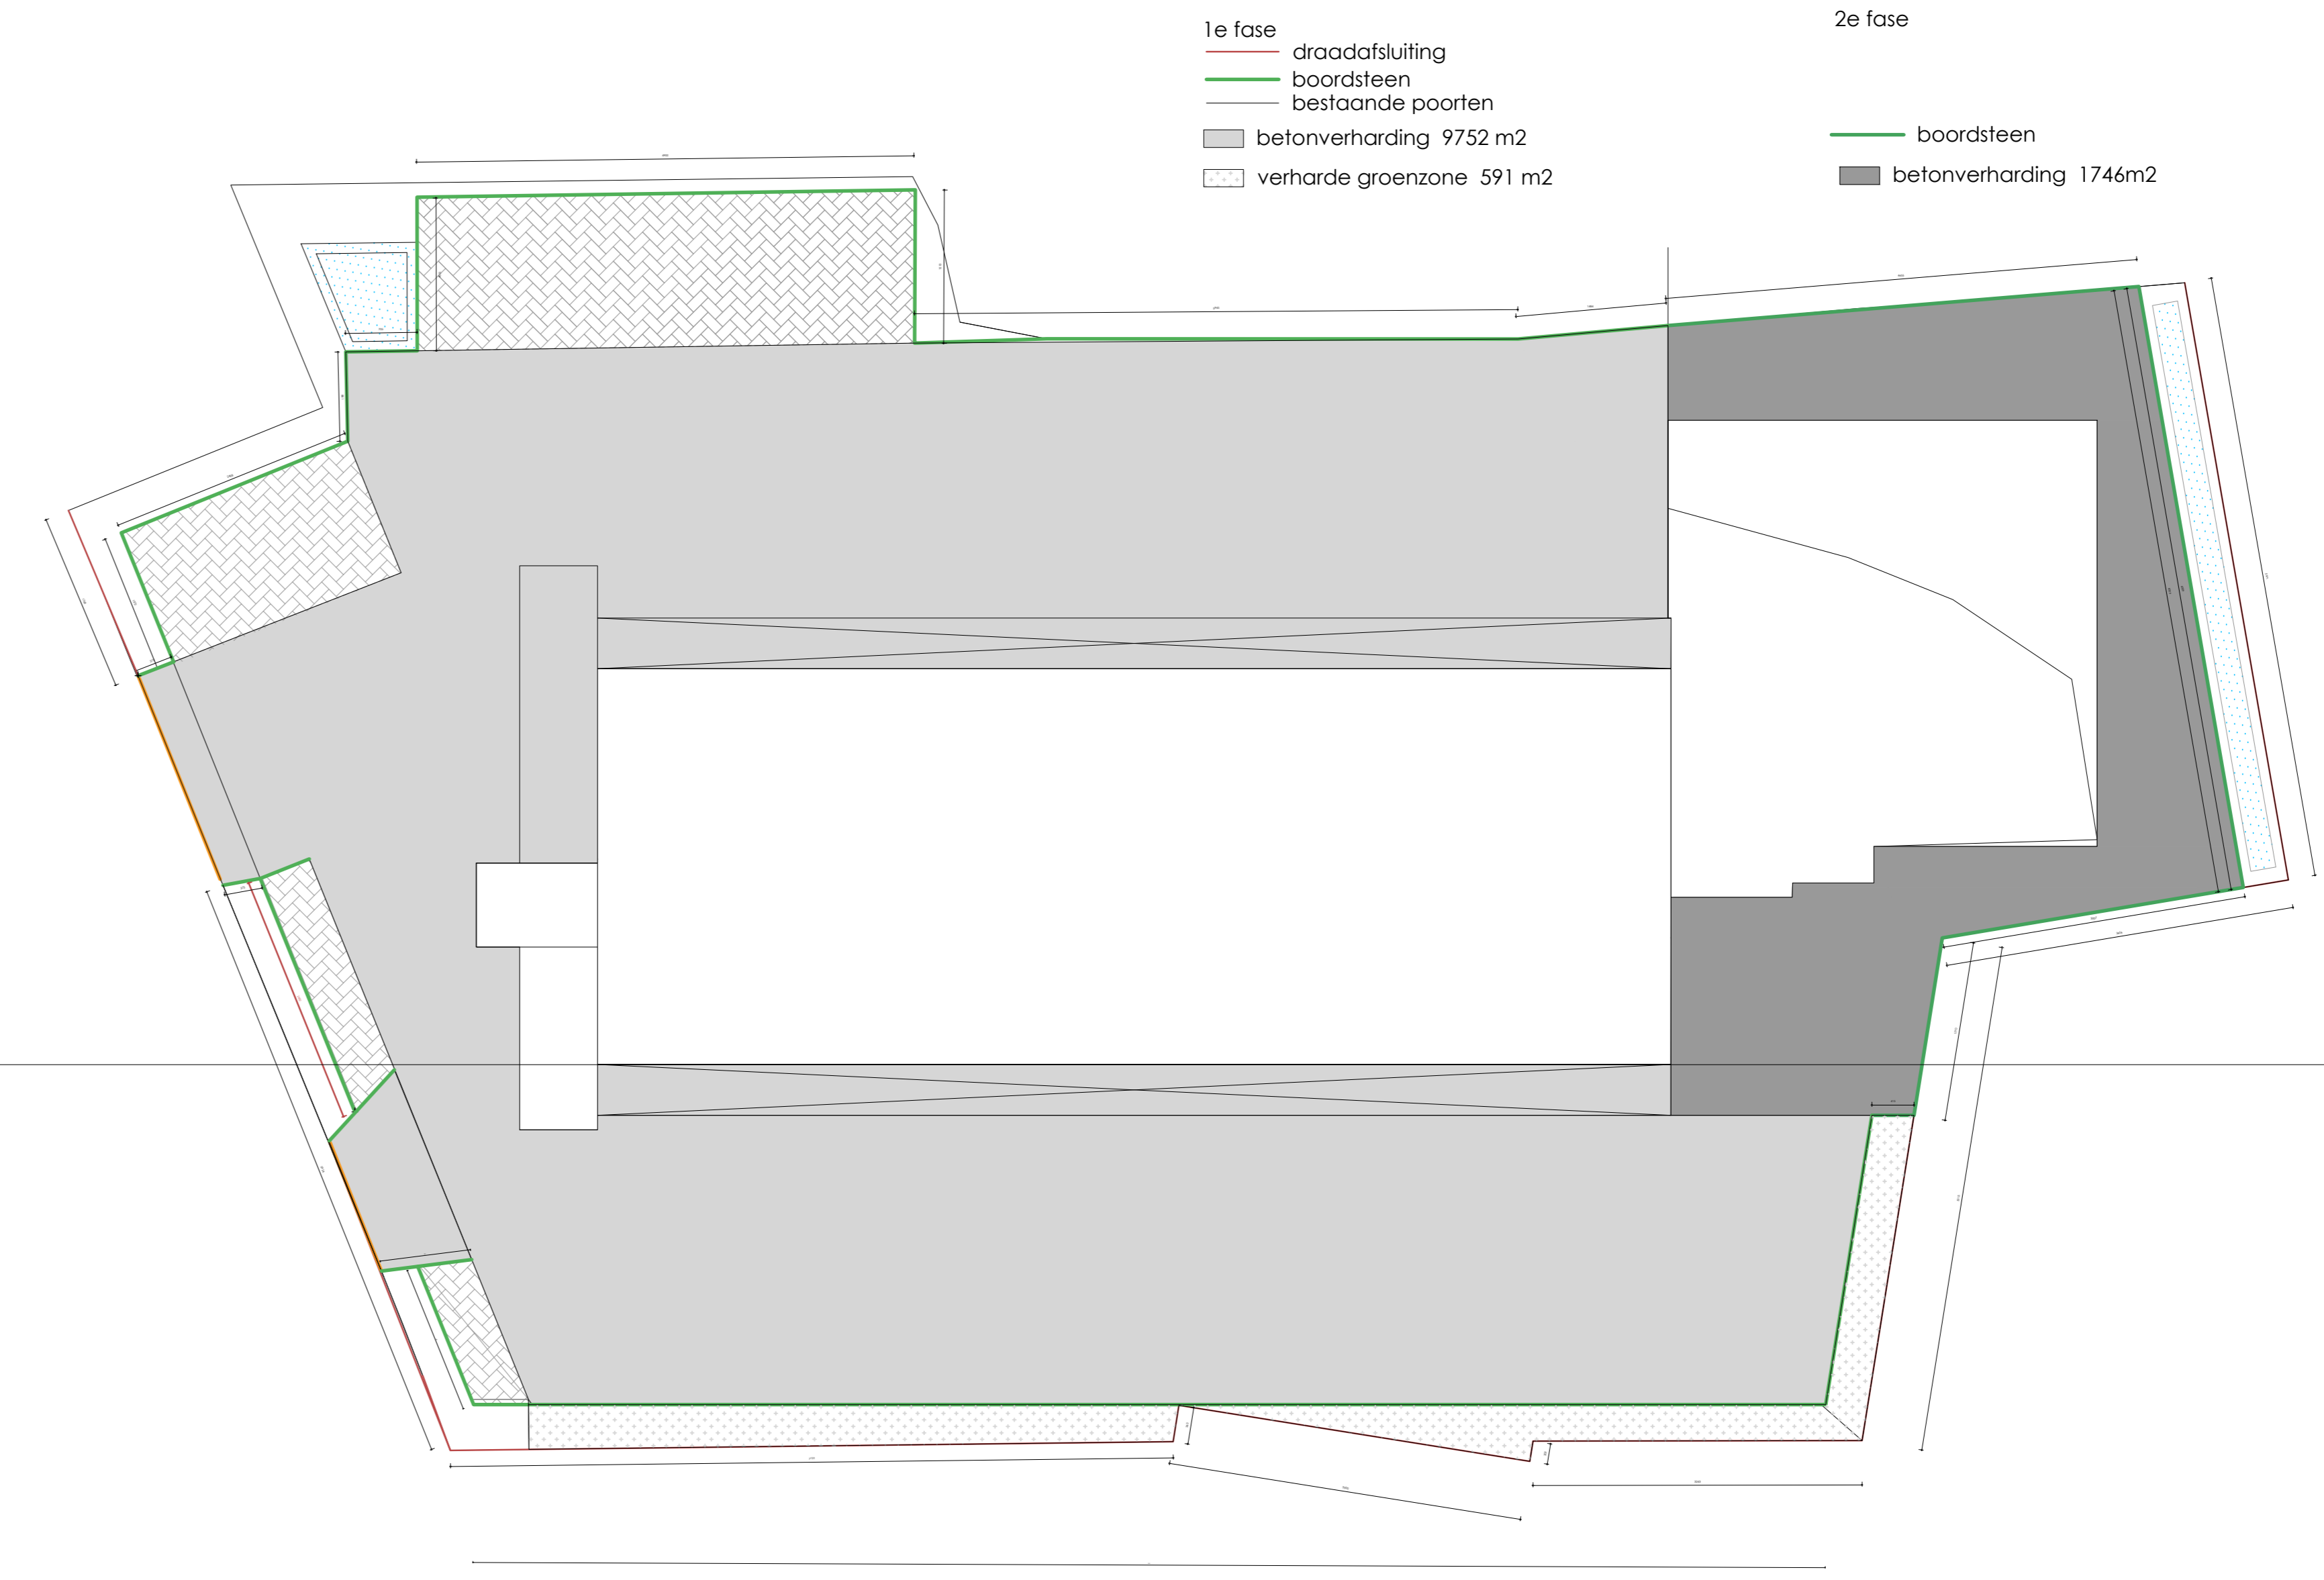

1e fase
 draadafsluiting
 boardsteen
 bestaande poorten
 betonverharding 9752 m²
 verharde groenzone 591 m²

2e fase
 boardsteen
 betonverharding 1746m²

Grondwerken / omgevingswerken

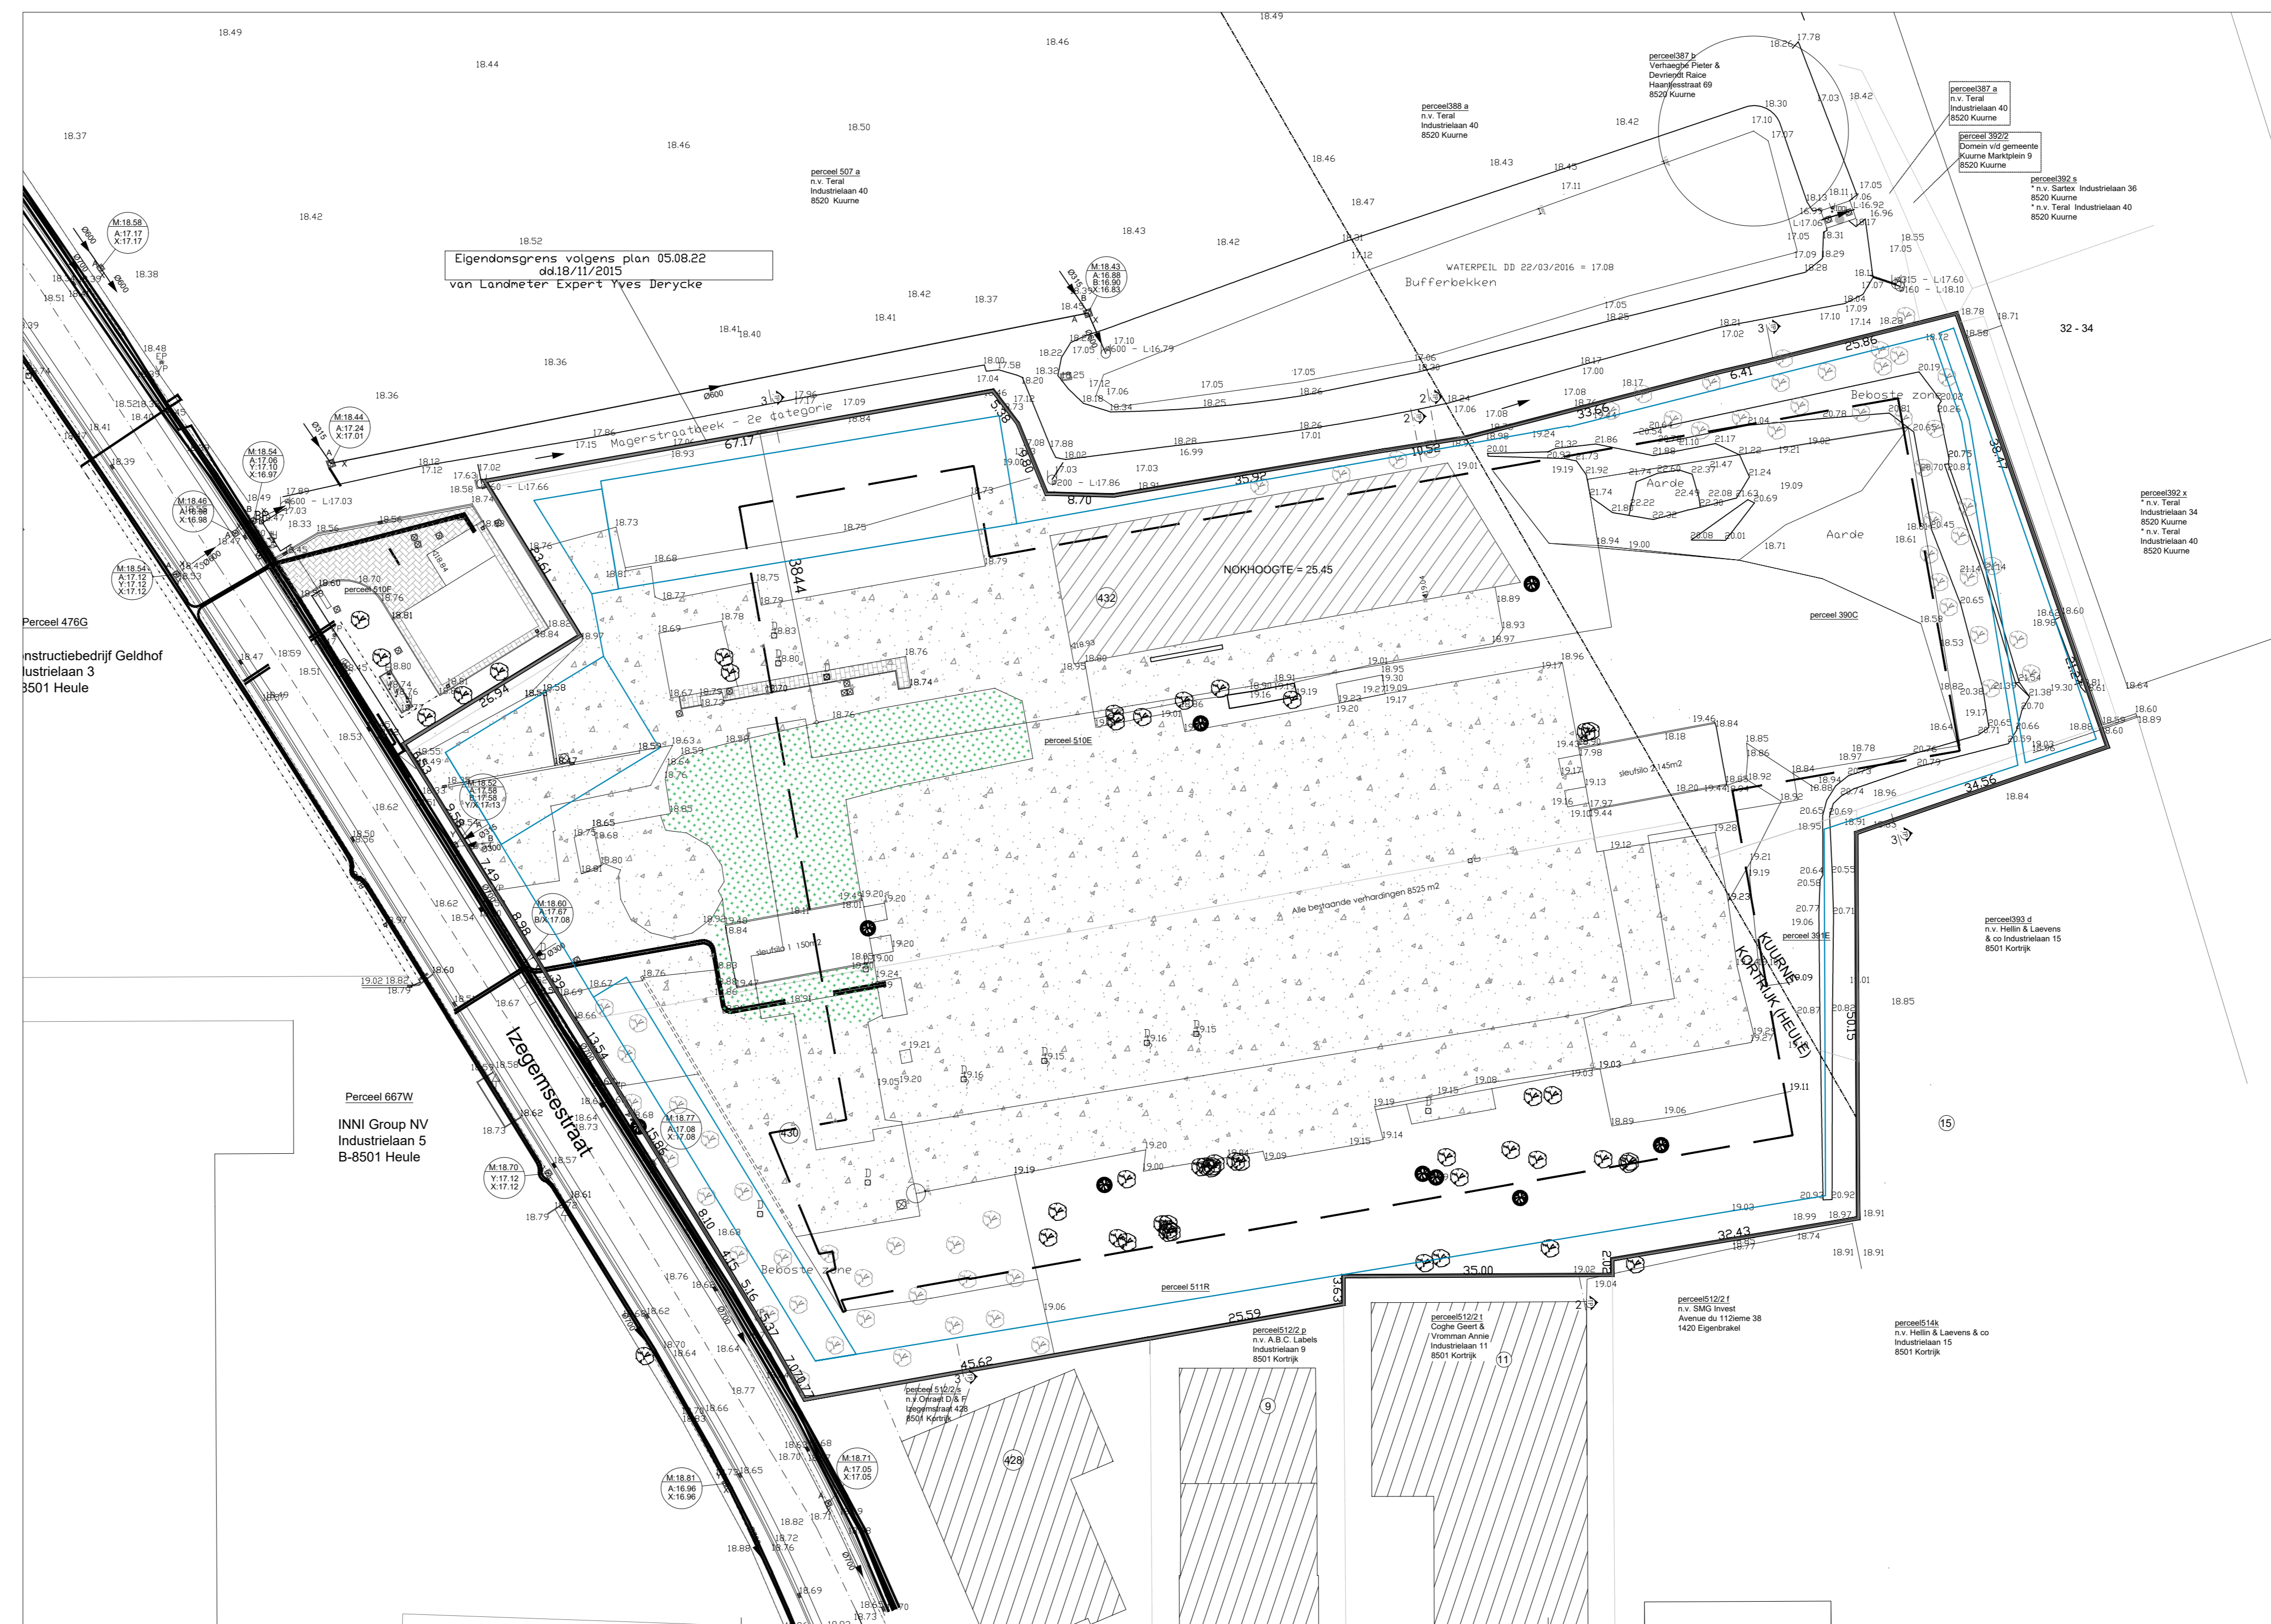

GELDOF
architecten

Diksmuidestraat 35 - 8840 Staden - 051/70 38 94 - info@architect-geldof.be

BOUWHEER Desander nv, De Rudder Ignace
 Geluwestraat 12, 8890 DADIZELE
 0497589766
 ignace.derudder@transportderudder.be

BOUWPLAATS Izegemestraat 430-432,
 8520 / 8501 KUURNE/KORTRIJK
 8^e afdeling, sec. B, nrs. 510E, 510R

VOORWERP BOUWEN BEDRIJFSGEBOUW met laadkades,
 kantoren en magazijn
 Anleg betonverharding
 Praafsen HS cabine

INDEX BOUWAANVRAAG	DOSSIER: 2495/2020
	DATEM: 29/01/2021
VERGUNNINGSVREKENDE OVERHEID: gemeente Heule en Kortrijk	
INDEX	DATEM
VO	OMSCHRIJVING
	voorbereid

Wij zijn niet verantwoordelijk voor een correcte uitvoering van de werken bij gebrek aan een bouwvergunning.
 Bij een vergunningaanvraag wordt de vergoeding van de kosten van de ontwerpen en tekeningen door de klant betaald.
 Bij wijzigingen dienen de ontwerpen steeds te worden geactualiseerd.
 Alle werken dienen uitgevoerd volgens de regels der kunst en goed vakmanschap (NEN + STB).

PLAN 1/1