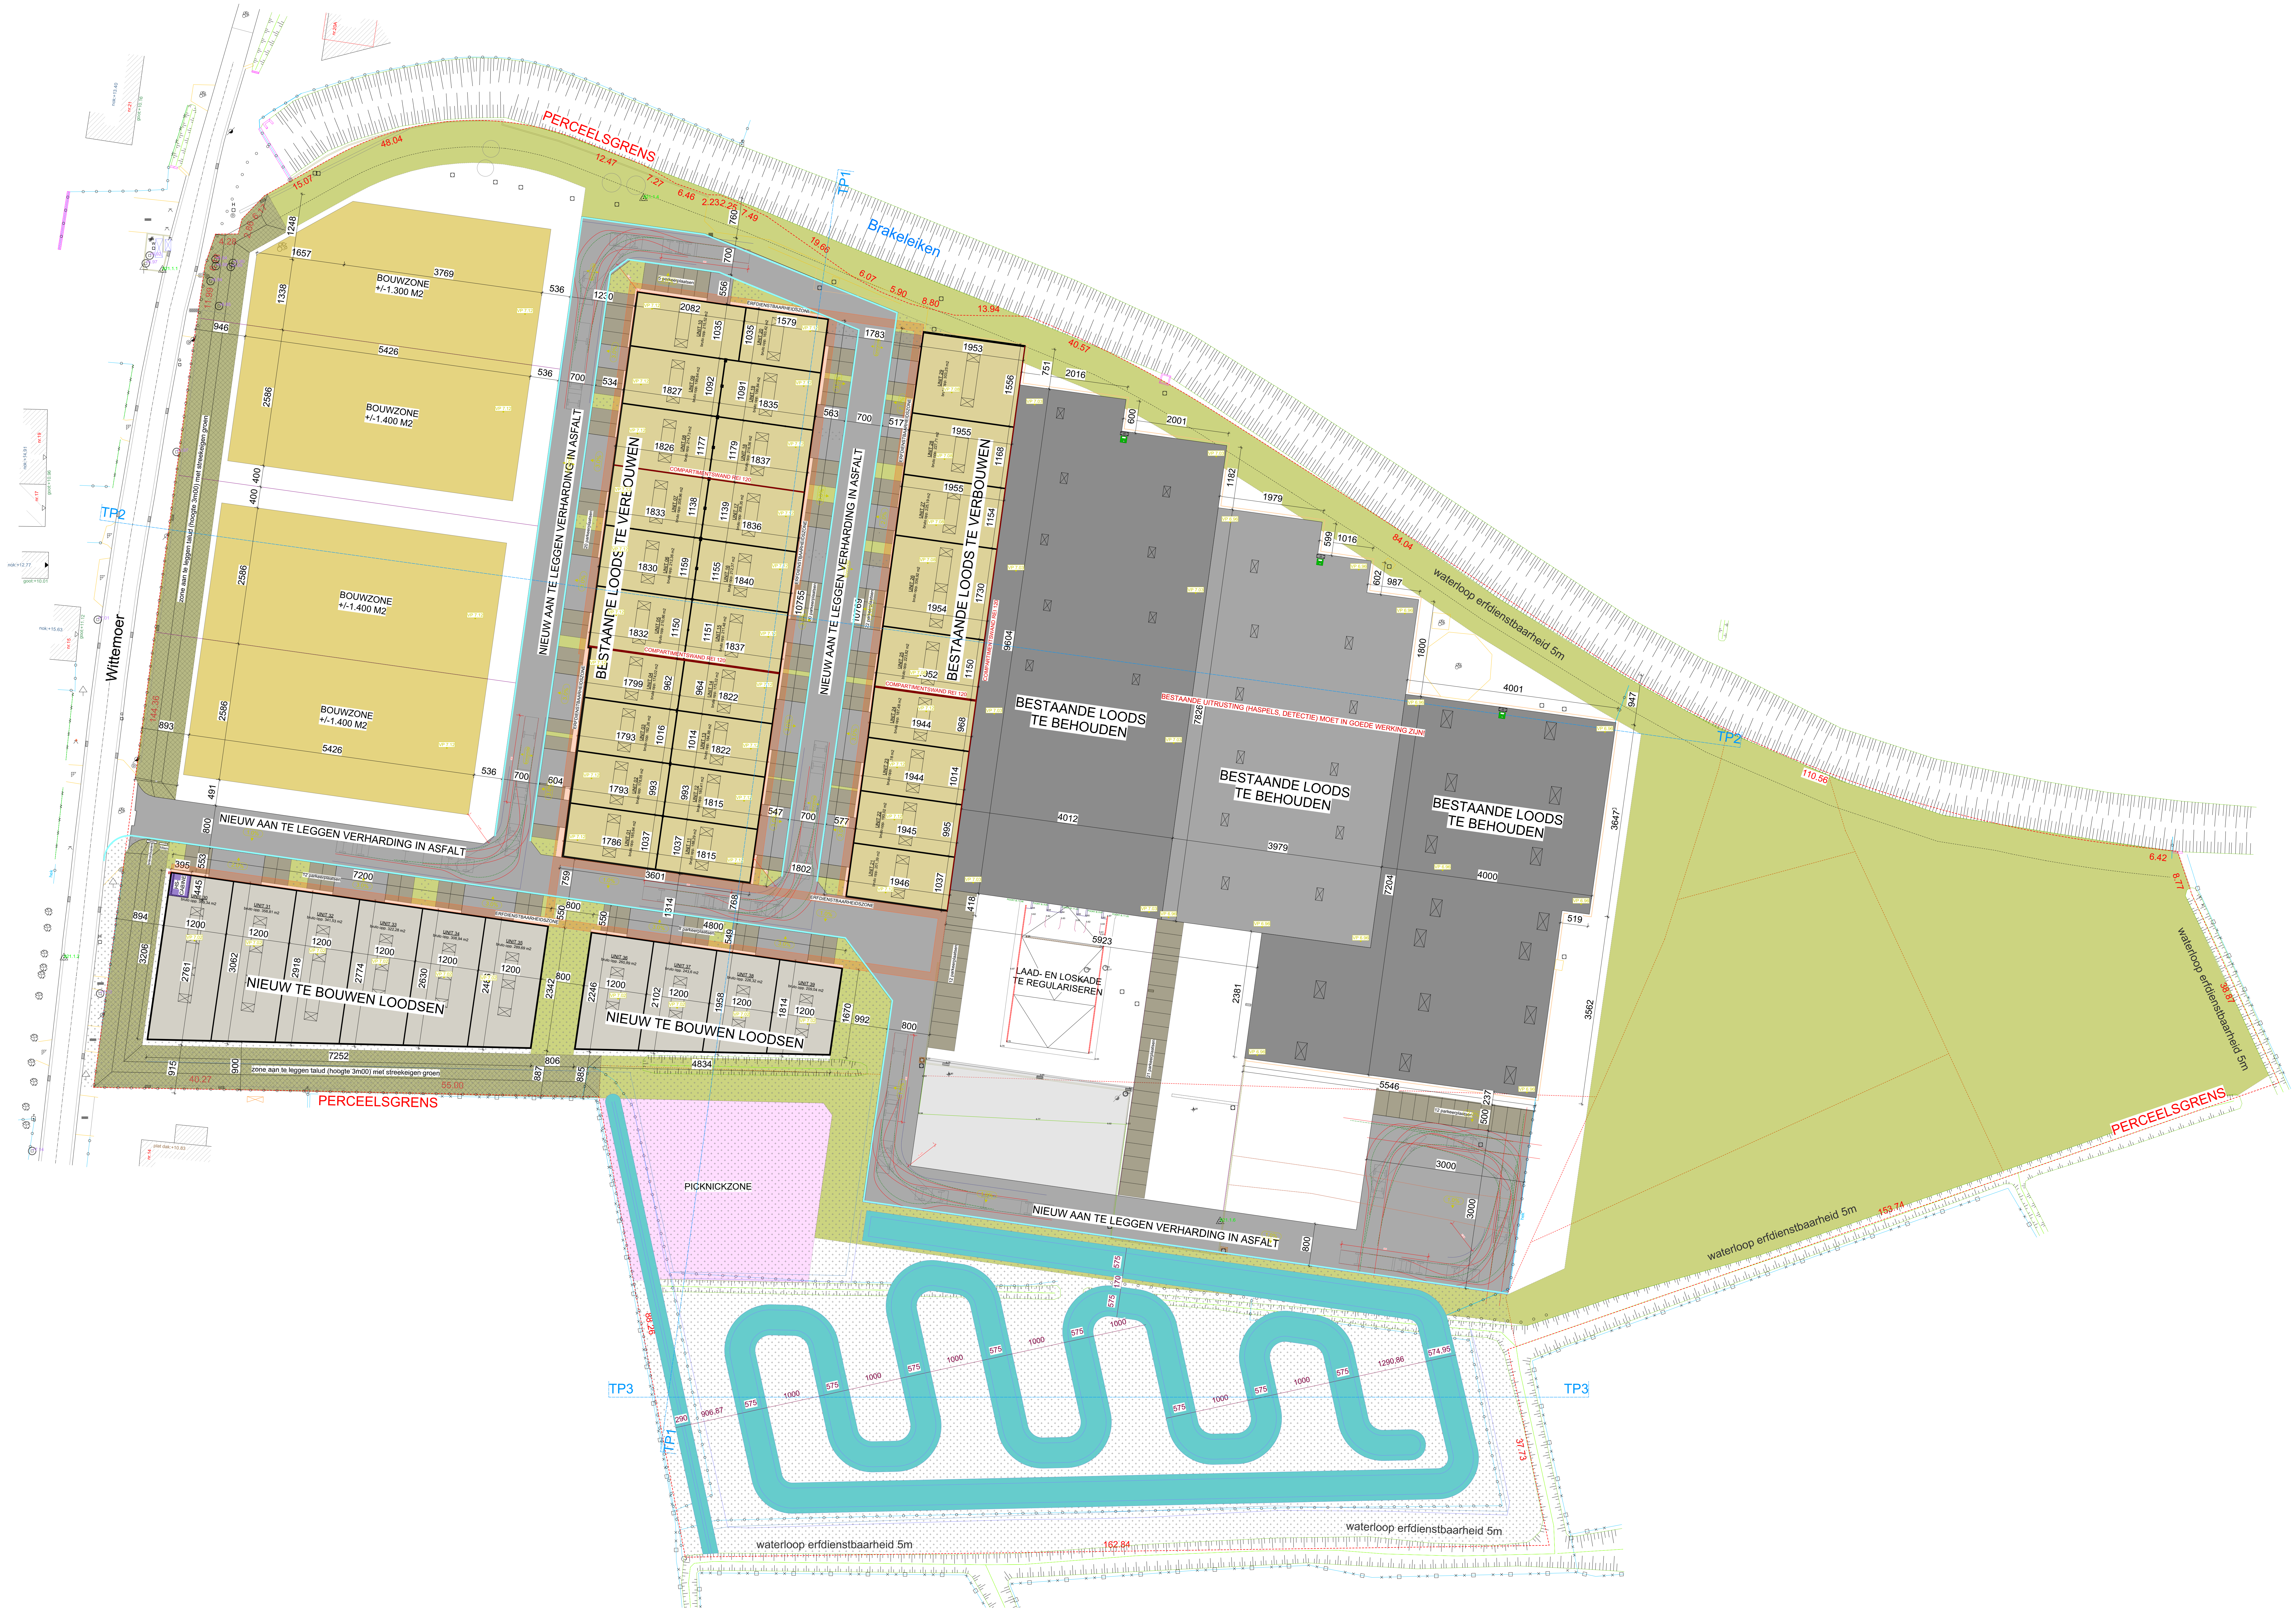
PERCEELSGRENS
Brakeleiken
Wittemoer
TP1
TP2
TP3
BOUWZONE +/-1.300 M2
BOUWZONE +/-1.400 M2
BOUWZONE +/-1.400 M2
BOUWZONE +/-1.400 M2
NIEUW AAN TE LEGGEN VERHARDING IN ASFALT
BESTAANDE LOODS TE VERBOUWEN
BESTAANDE LOODS TE VERBOUWEN
BESTAANDE LOODS TE BEHOUDEN
BESTAANDE LOODS TE BEHOUDEN
BESTAANDE LOODS TE BEHOUDEN
BESTAANDE UITRUSTING (HASPELS, DETECTIE) MOET IN GOEDE WERKING ZIJN
NIEUW TE BOUWEN LOODSEN
NIEUW TE BOUWEN LOODSEN
LAAD- EN LOSKADE TE REGULARISEREN
PICKNICKZONE
waterloop erfdienstbaarheid 5m
zone aan te leggen talud (hoogte 3m00) met streekeigen groen
N

INPLANTINGSPLAN NIEUW
SCHAAL: 1:200

0m 10.00m 20.00m

Bouwplaats: Wittemoer 20
B - 9940 Sleidinge

Onderwerp: **DEELS SLOPEN + INDELEN VAN BESTAANDE LOODSEN, BOUWEN VAN NIEUWE LOODSEN EN AANLEGGEN VAN NIEUWE WEGENIS**

BA_totale-site_I_N_1 INPLANTINGSPLAN NIEUW Datum: 25-03-2021

CLAEYS
ARCHITECTEN

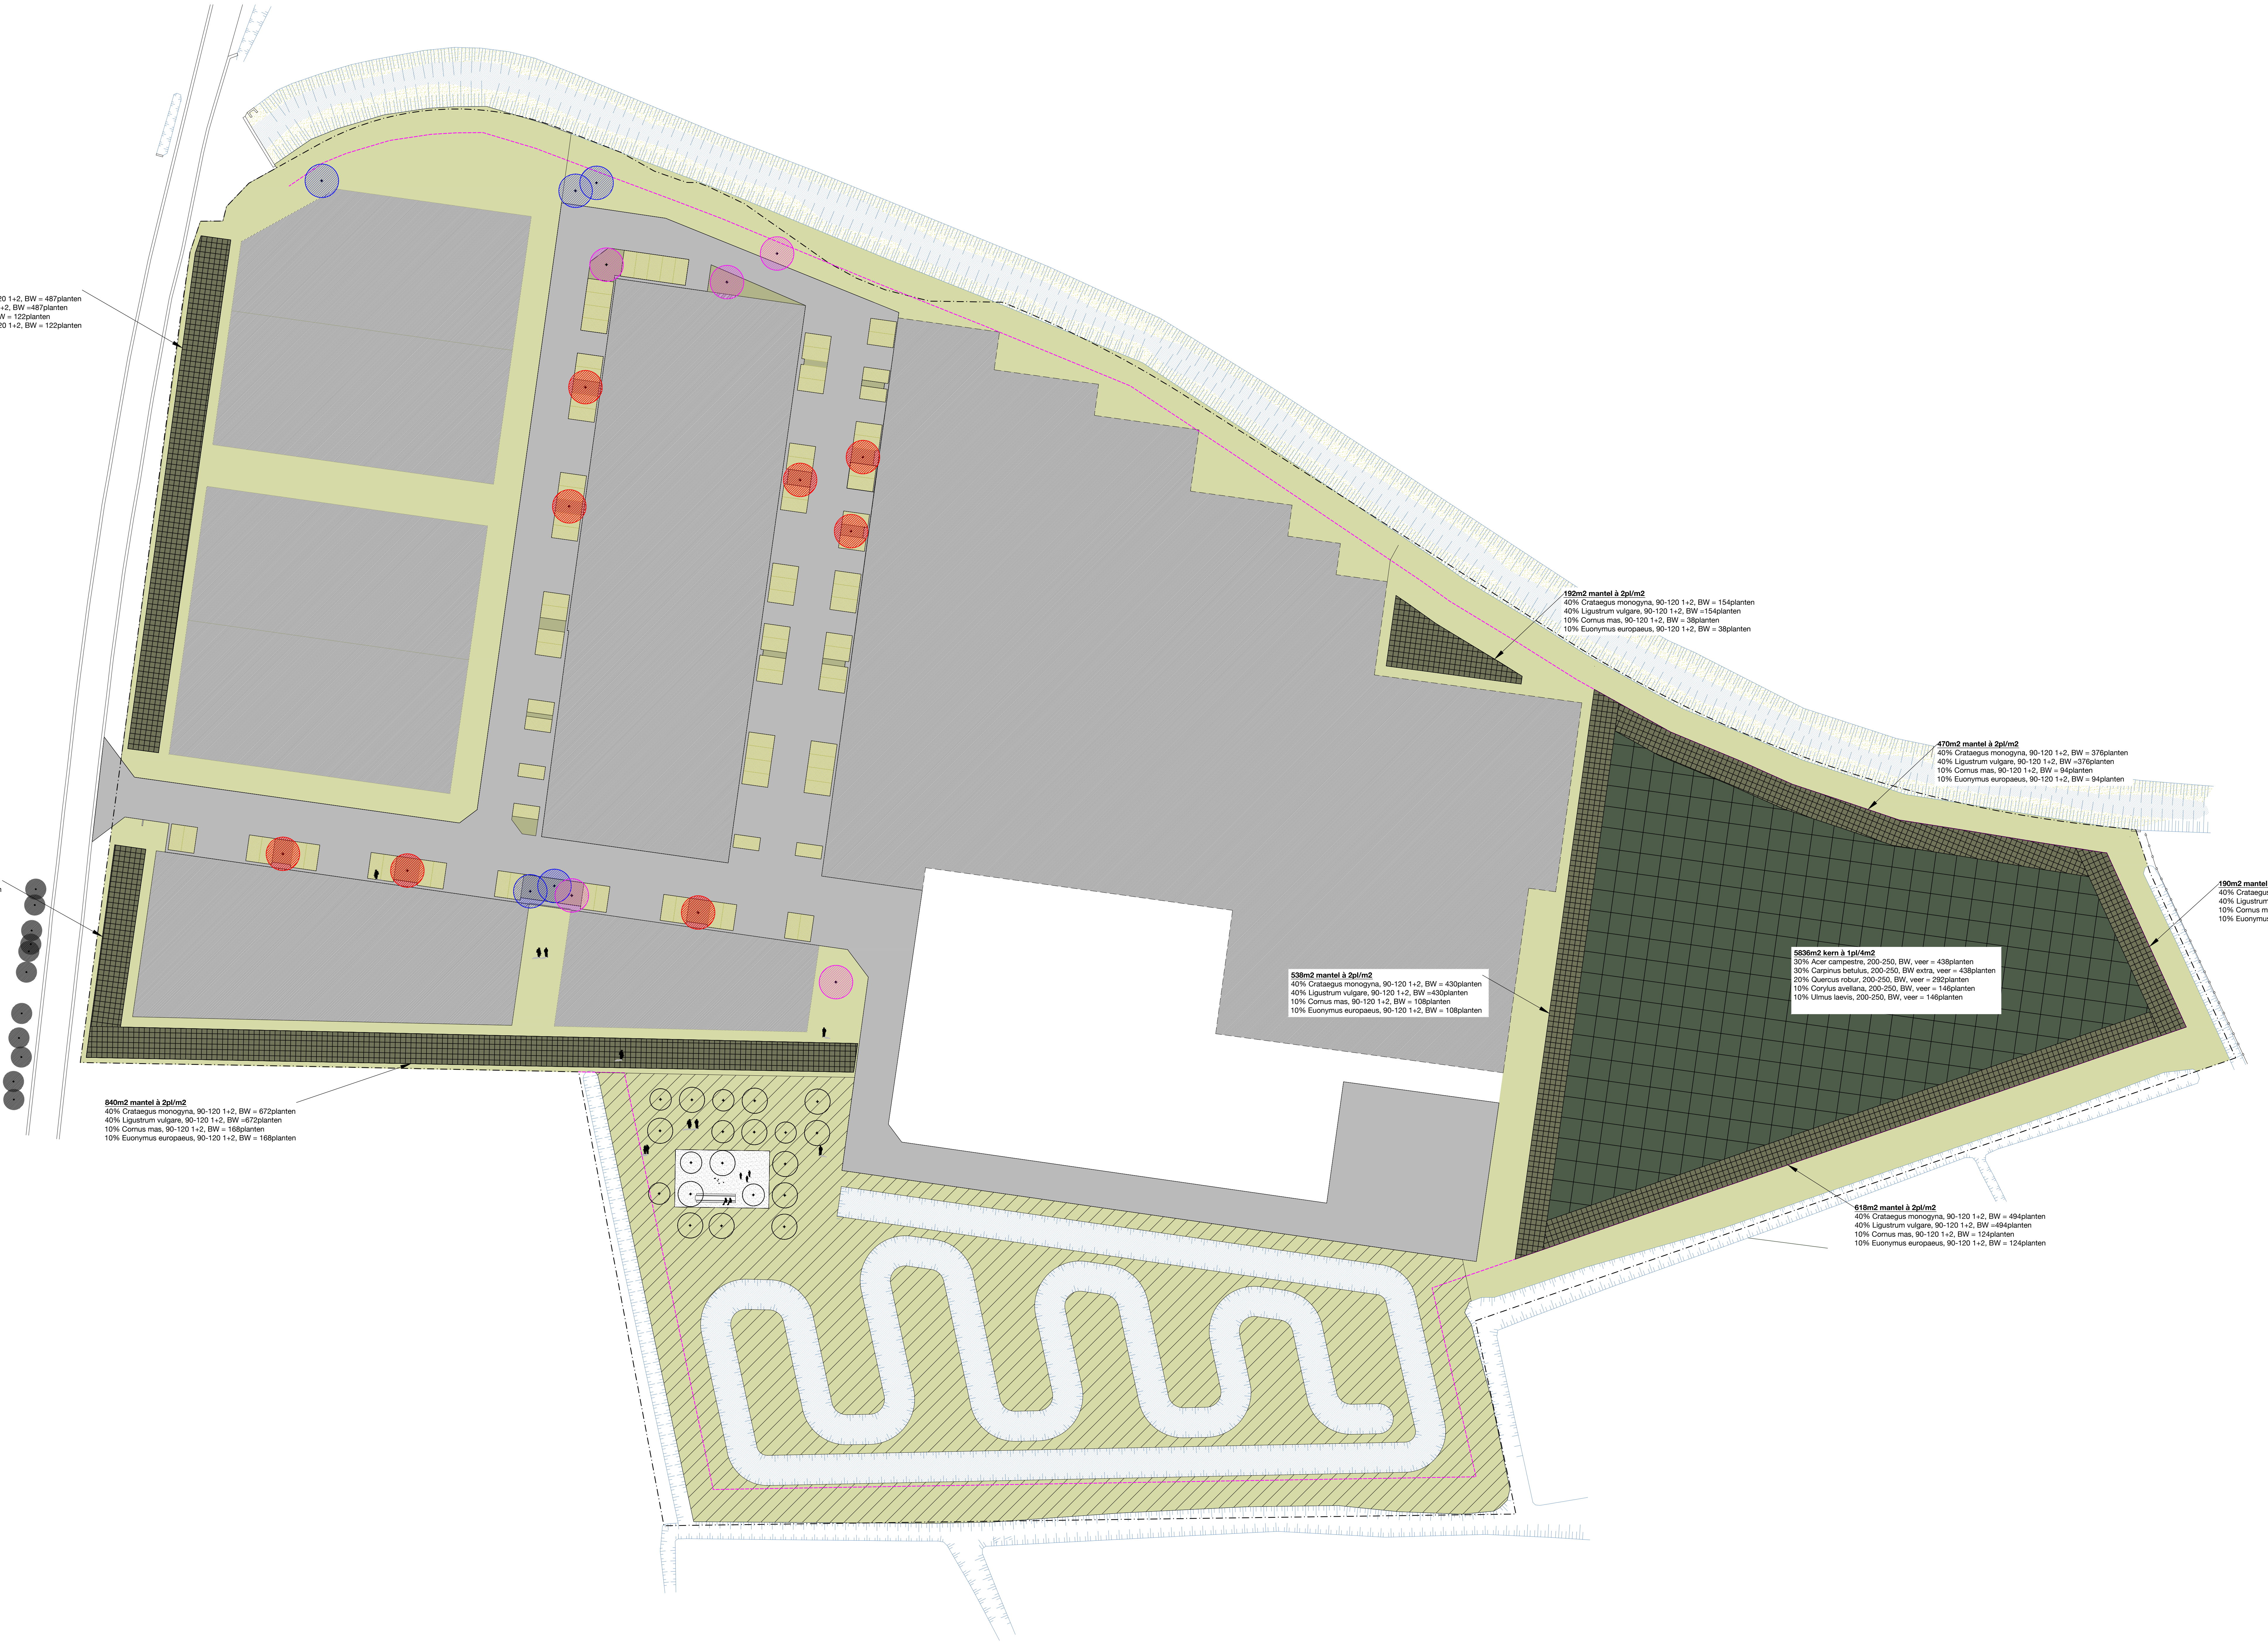

609m2 mantel à 2pl/m2
40% Crataegus monogyna, 90-120 1+2, BW = 487planten
40% Ligustrum vulgare, 90-120 1+2, BW =487planten
10% Cornus mas, 90-120 1+2, BW = 122planten
10% Euonymus europaeus, 90-120 1+2, BW = 122planten

203m2 mantel à 2pl/m2
40% Crataegus monogyna, 90-120 1+2, BW = 162planten
40% Ligustrum vulgare, 90-120 1+2, BW =162planten
10% Cornus mas, 90-120 1+2, BW = 41planten
10% Euonymus europaeus, 90-120 1+2, BW = 41planten

840m2 mantel à 2pl/m2
40% Crataegus monogyna, 90-120 1+2, BW = 672planten
40% Ligustrum vulgare, 90-120 1+2, BW =672planten
10% Cornus mas, 90-120 1+2, BW = 168planten
10% Euonymus europaeus, 90-120 1+2, BW = 168planten

192m2 mantel à 2pl/m2
40% Crataegus monogyna, 90-120 1+2, BW = 154planten
40% Ligustrum vulgare, 90-120 1+2, BW =154planten
10% Cornus mas, 90-120 1+2, BW = 38planten
10% Euonymus europaeus, 90-120 1+2, BW = 38planten

538m2 mantel à 2pl/m2
40% Crataegus monogyna, 90-120 1+2, BW = 430planten
40% Ligustrum vulgare, 90-120 1+2, BW =430planten
10% Cornus mas, 90-120 1+2, BW = 108planten
10% Euonymus europaeus, 90-120 1+2, BW = 108planten

5836m2 kern à 1pl/4m2
30% Acer campestre, 200-250, BW, veer = 438planten
30% Carpinus betulus, 200-250, BW extra, veer = 438planten
20% Quercus robur, 200-250, BW, veer = 292planten
10% Corylus avellana, 200-250, BW, veer = 146planten
10% Ulmus laevis, 200-250, BW, veer = 146planten

470m2 mantel à 2pl/m2
40% Crataegus monogyna, 90-120 1+2, BW = 376planten
40% Ligustrum vulgare, 90-120 1+2, BW =376planten
10% Cornus mas, 90-120 1+2, BW = 94planten
10% Euonymus europaeus, 90-120 1+2, BW = 94planten

190m2 mantel à 2pl/m2
40% Crataegus monogyna, 90-120 1+2, BW = 152planten
40% Ligustrum vulgare, 90-120 1+2, BW =152planten
10% Cornus mas, 90-120 1+2, BW = 38planten
10% Euonymus europaeus, 90-120 1+2, BW = 38planten

618m2 mantel à 2pl/m2
40% Crataegus monogyna, 90-120 1+2, BW = 494planten
40% Ligustrum vulgare, 90-120 1+2, BW =494planten
10% Cornus mas, 90-120 1+2, BW = 124planten
10% Euonymus europaeus, 90-120 1+2, BW = 124planten

LEGENDE

▩ betonverharding

▩ grindverharding

▩ betongrasdallen

LEGENDE BEPLANTING

● Carpinus betulus,
18-20, HS, DKL

● Betula pendula,
18-20, HS, DKL

● Quercus robur,
18-20, HS, DKL

○ ASSORTIMENT FRUITBOMEN MAAT 10-12, HS, BW
- Malus domestica 'James Grieve'
- Malus domestica 'Elstar'
- Malus domestica 'Transparante Blanche'
- Malus domestica 'Shone van Boskoop'
- Malus domestica 'Melrose'
- Malus domestica 'Dubbele Bellefleur
- Malus domestica 'Cox's Orange Pippin'
- Malus domestica 'Jacques Lebel'
- Malus domestica 'Jonagold'
- Malus domestica 'Keulemann'
- Malus domestica 'Reine des Reinettes'
- Malus domestica 'Reinette De France'
- Malus domestica 'Sterappel'
- Malus domestica 'Winston'

▩ kernbeplanting bos

▩ mantelvegetatie

▩ lage vegetatie met bloeiaccenten:
Basis:
40%Luzula sylvatica
60%Sesleria argentea

Accenten:
1pl/3m2 Osmunda regalis
1pl/3m2 Euphorbia amygdaloides var. robbiae
1pl/3m2 Dryopteris filix-mas
1pl/3m2 Polysticum setiferum 'Herrenhausen'
1pl/3m2 Farfugium japonicum

▨ inzaaiing bloemenrijk grasland voor nattere bodems:
70% grassen en 30% inheemse bloemen
Achillea ptarmica - Wilde bertram
Angelica sylvestris - Gewone engelwortel
Barbarea vulgaris - Gewoon barbarakruid
Caltha palustris subsp. palustris - Gewone dotterbloem
Cardamine pratensis - Pinksterbloem
Cirsium palustre - Kale jonker
Dactylorhiza majalis subsp. praetermissa
- Rietorchis
Epipactis palustris - Moeraswespenorchis
Filipendula ulmaria - Moerasspirea
Hypericum maculatum subsp. obtusiusculum
- Kantig hertshooi
Hypericum tetrapterum - Gevleugeld hertstooi
Iris pseudacoris - Gele lis
Lotus pedunculatus - Moerasrolklaver
Luzula campestris - Gewone veldbies
Lycopus europaeus - Wolfspoot
Lysimachia vulgaris - Grote wederik
Lythrum salicaria - Grote kattenstaart
Mentha aquatica - Watermunt
Prunella vulgaris - Gewone brunel
Pullicaria dysenterica - Heelblaadjes
Ranunculus acris - Scherpe boterbloem
Rhinanthus minor - Kleine ratelaar
Silene flos-cuculi - Echte koekoeksbloem
Thalictrum flavum - Poelruit
Valeriana officinalis - Echte valeriaan

▩ inzaaiing extensief grasland:
10% Engels raaigras
10% Rood zwenkgras fijn
40% Rood zwenkgras fors
15% Hard zwenkgras
5% Struisgras
20% Plat beendgras

—·— perceelsgrens

- - - zone erfdienstbaarheid 5m

projectnaam: omgevingsaanleg Wittemoer

fase: uitvoeringsdossier onderwerp: beplantingsplan algemeen

project nr. : 460 plannr. 05

datum: 02/04/2021

schaal: 1/500

Noorden

ONTWERPER

burO | Groen
koen rygole landscape architect

burO Groen bvba
Sint-Eloois-Winkelsestraat 83 // B-8800 Roeselare // t: +32 (0)51 69 33 93
info@burogroen.be // www.burogroen.be

BOUWHEER

Global Estate Group
Kappellestraat 117 // 8020 Oostkamp
claudine.vanlaere@globalestategroup.eu // +32 476 88 94 03

BOUWPLAATS

Wittemoer // 9940 Sleidinge
kadastrale sectie:
nrs.: