


LEGENDE INPLANTING BESTAAND:

- perceelsgrens
- bebouwing rondom
- bestaande woning
- bestaande bijgebouwen

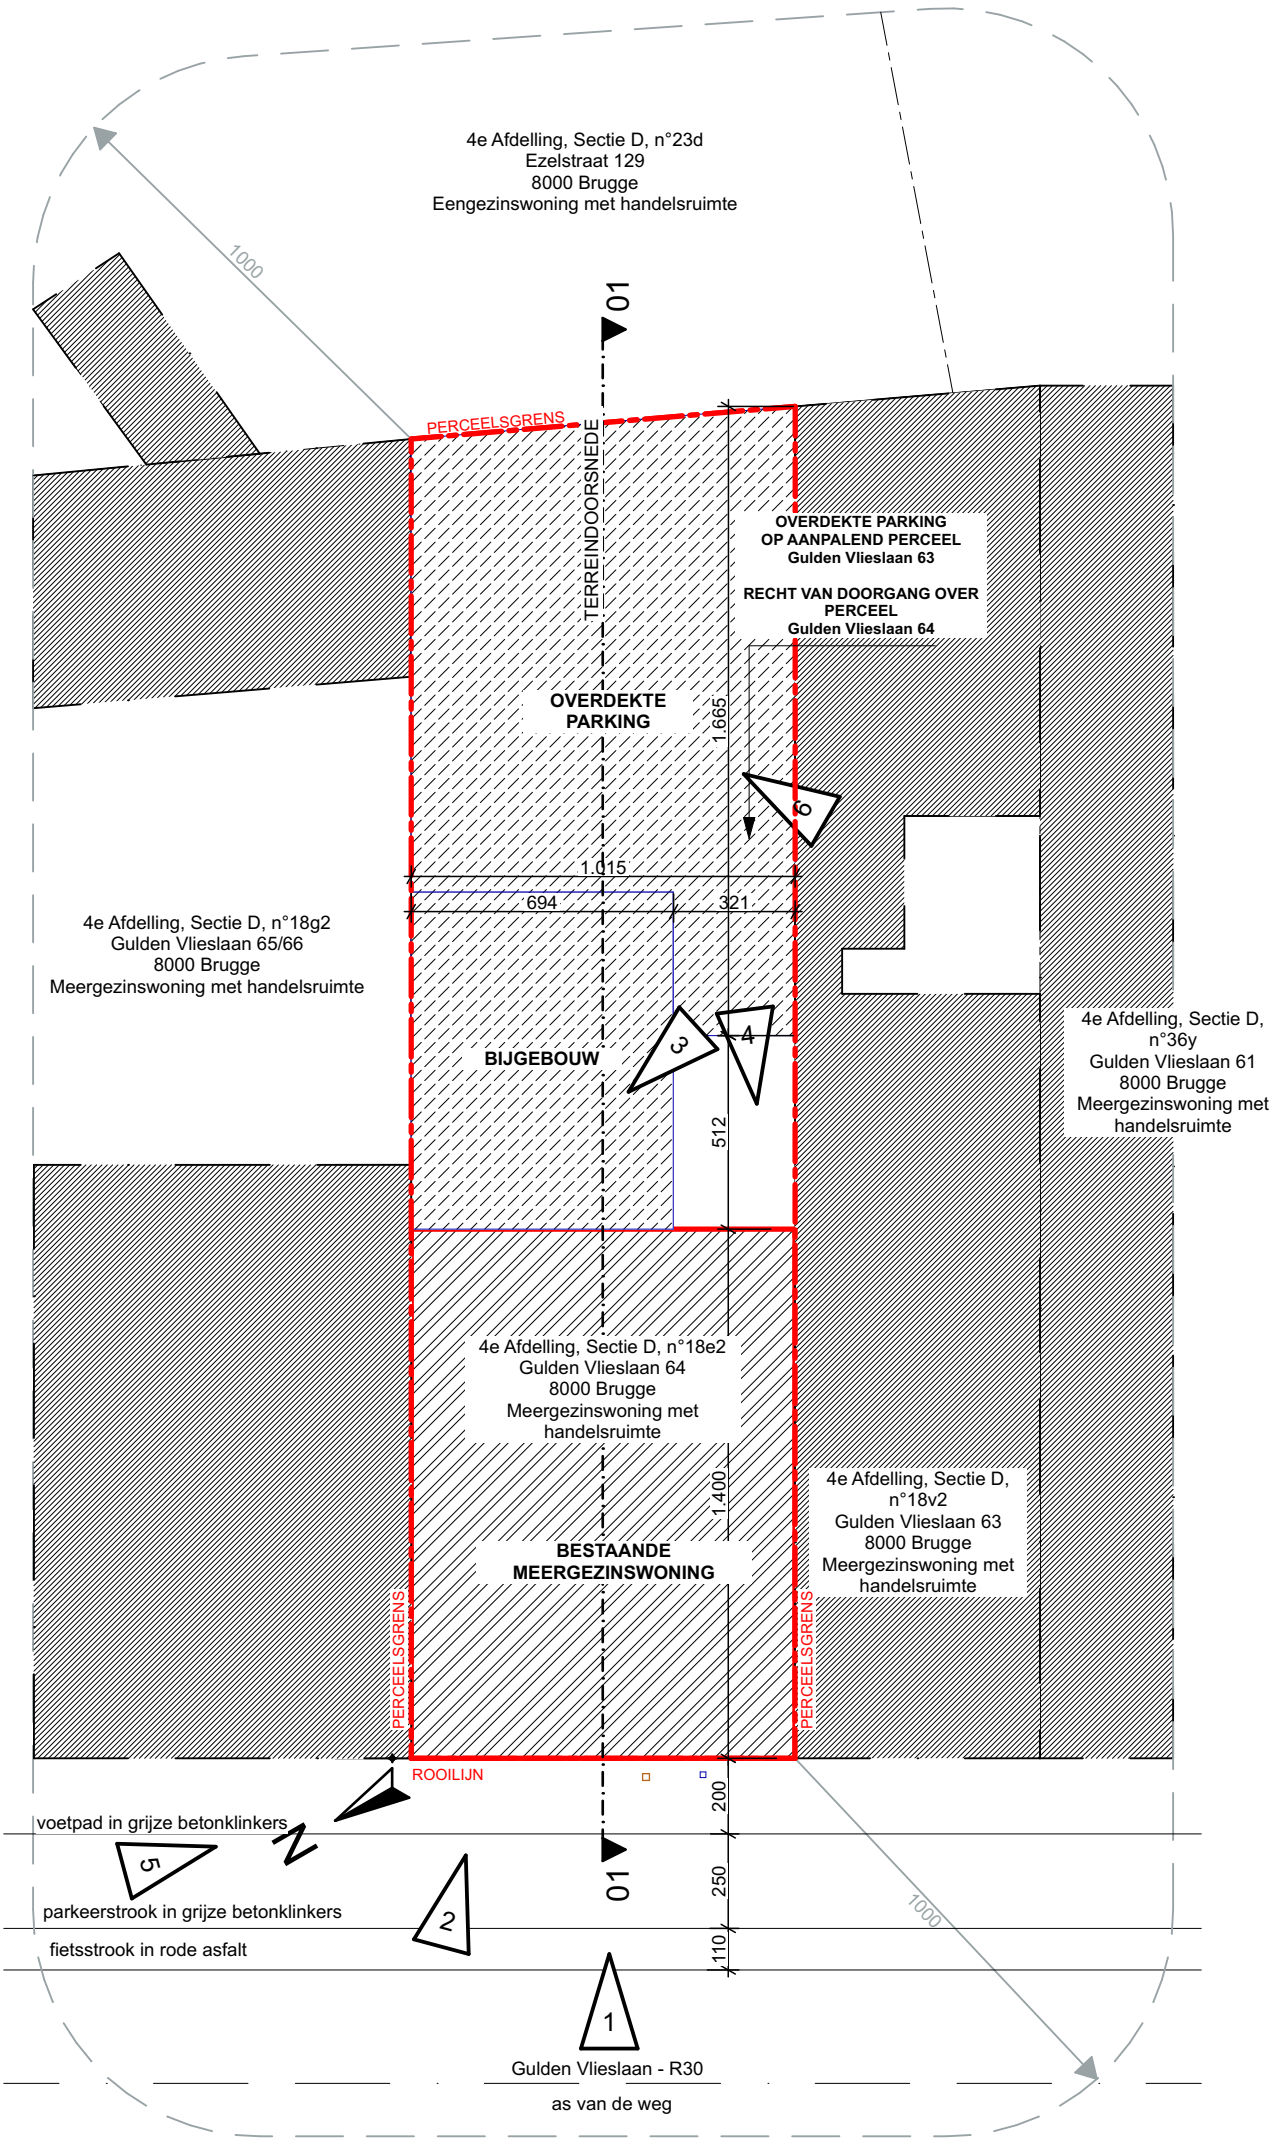

INPLANTINGSPLAN
Bestaande toestand



burg. venn. onder handelsvorm

bvba Wylein & Partners Architecten Bureau
Gulden Vlieslaan 65
8000 Brugge
tel: 050/ 33 23 20 email: info@wab.be

opdracht: Renovatie meergezinswoning met handelsruimte

opdrachtgever

WeConstruct
dhr. Louis Van Hoorebeke
Duinbergenlaan 92 Knokke 8300


bouwplaats

Gulden Vlieslaan , 64
8000 Brugge
kadaster: 4e Afd., sectie D, nr. 18e2
GRUP: /
verkaveling: /

dossiernummer: 201272

plannummer: 1/29
titel: BA_Renovatie_201272_I_B_1

schaal: 1:200 in cm
datum: 12/02/2021 (JB)

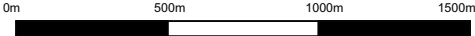


LEGENDE INPLANTING BESTAAND:

- perceelsgrens
- bebouwing rondom
- bestaande woning
- bestaande bijgebouwen

LEGENDE INPLANTING AANVRAAG:

- perceelsgrens
- bebouwing rondom
- aanvraag tot
- bijgebouwen
- dolomiet
- grasdallen
- ~ verticale begroeiing
- lage struik/struikgewas
- lage beplanting
- bodembedekkers
- ✱ laagstammige boom

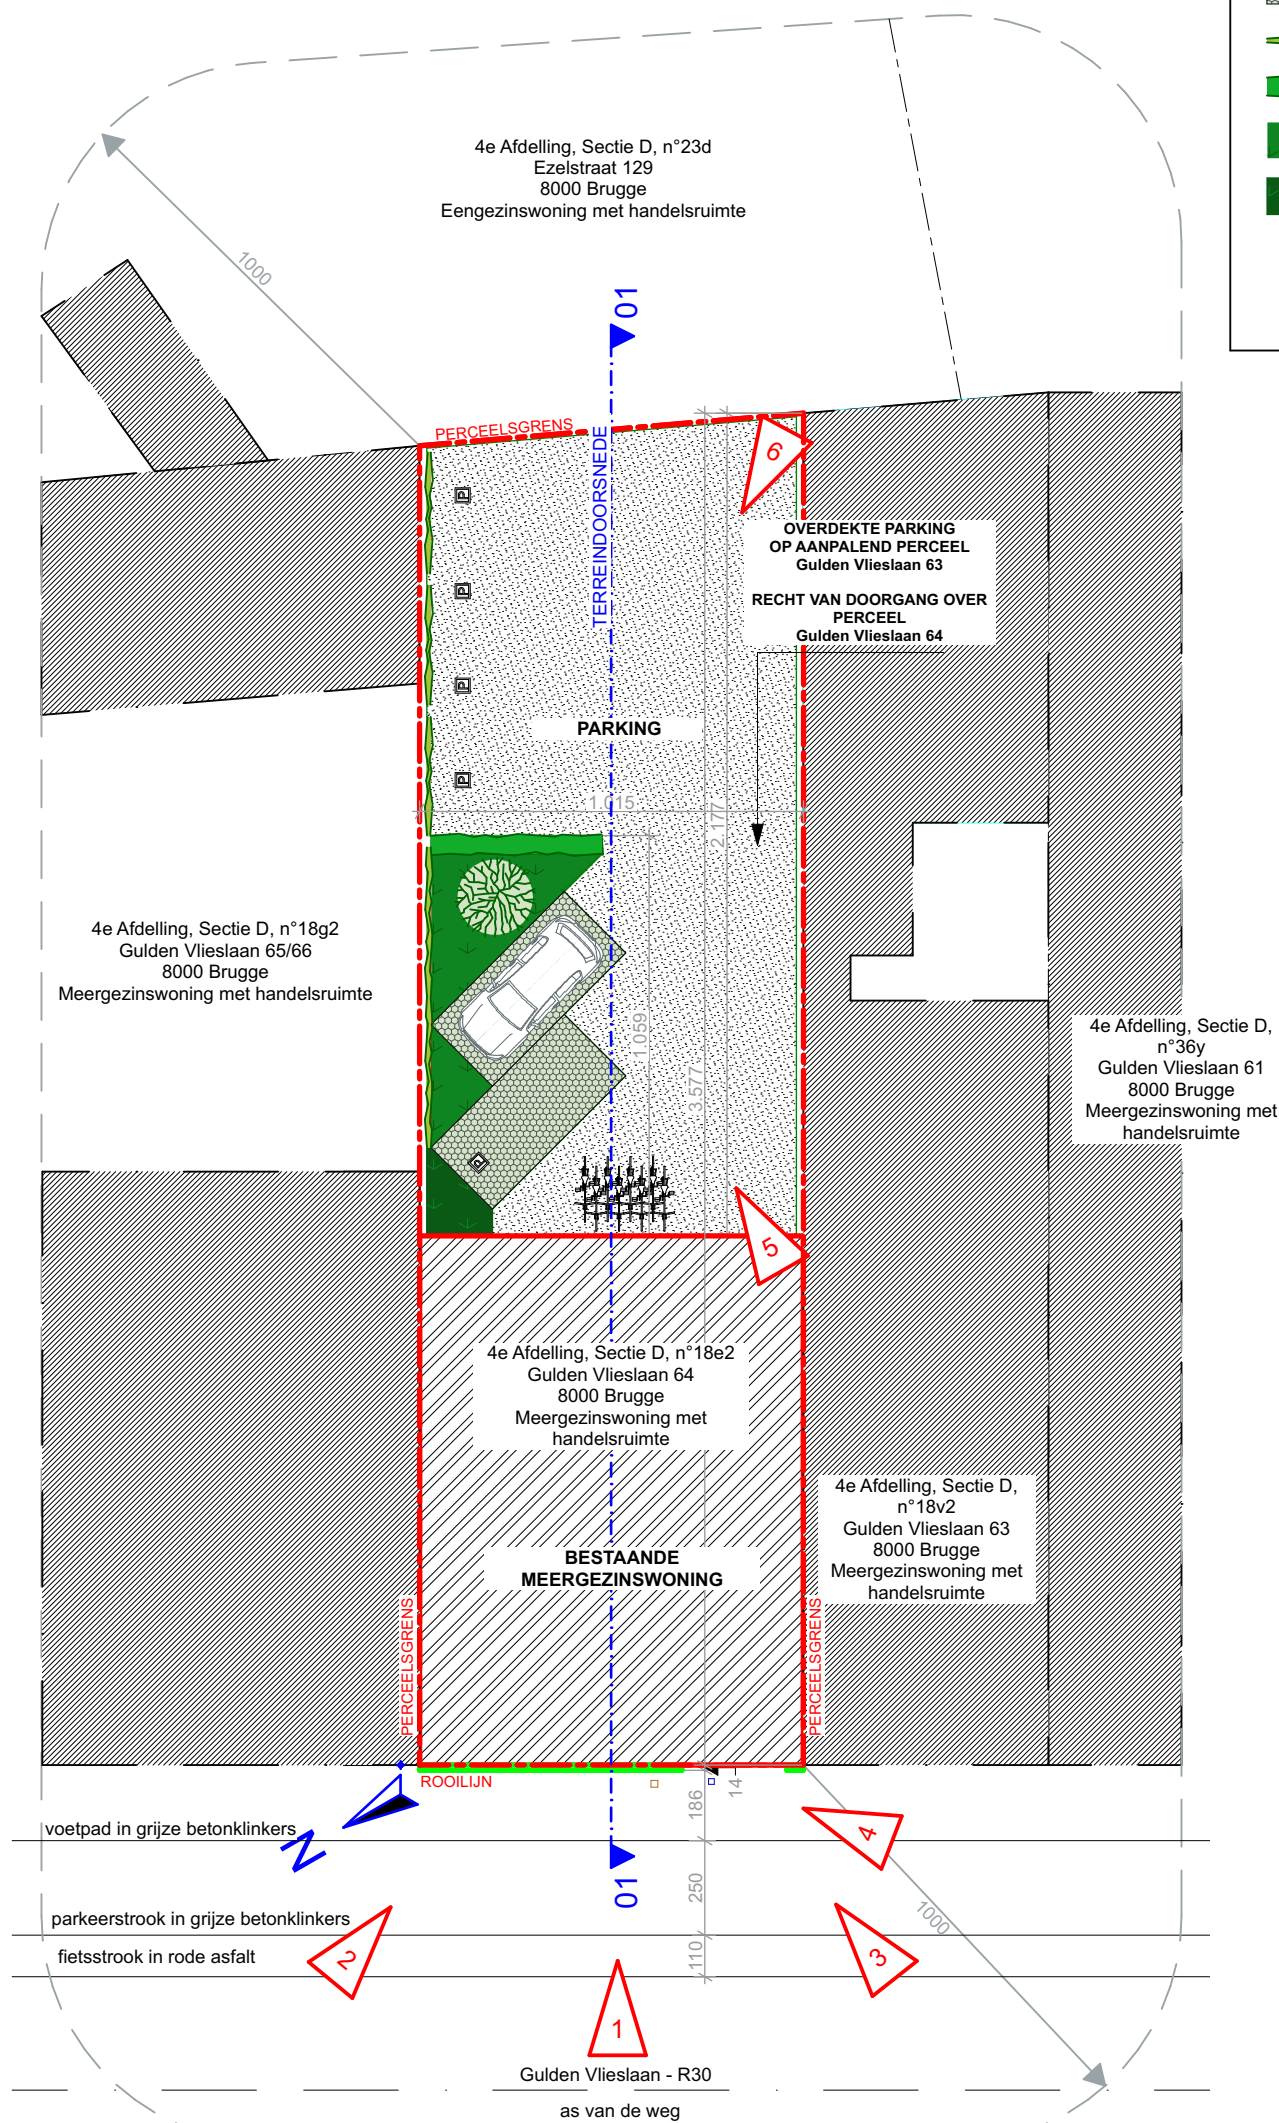

INPLANTINGSPLAN

Nieuwe toestand

WAB
architecten

burg. venn. onder handelsvorm

bvba Wylein Architecten Bureau
Rijselstraat 2/2b
8200 Brugge
tel: 050/ 33 23 20 email: info@wab.be

opdracht: Renovatie meergezinswoning met handelsruimte

opdrachtgever

WeConstruct
dhr. Louis Van Hoorebeke
Duinbergenlaan 92 Knokke 8300

bouwplaats


Gulden Vlieslaan , 64
8000 Brugge
kadaster: 4e Afd., sectie D, nr. 18e2
GRUP: Thematische RUP Stadslandschap
Werelderfgoed site Brugge september 2017

dossiernummer: 201272

plannummer: 14/29
titel: BA_Renovatie_201272_I_N_1

schaal: 1:200 in cm
datum: 02/04/2021 (JB)

0m 500m 1000m 1500m

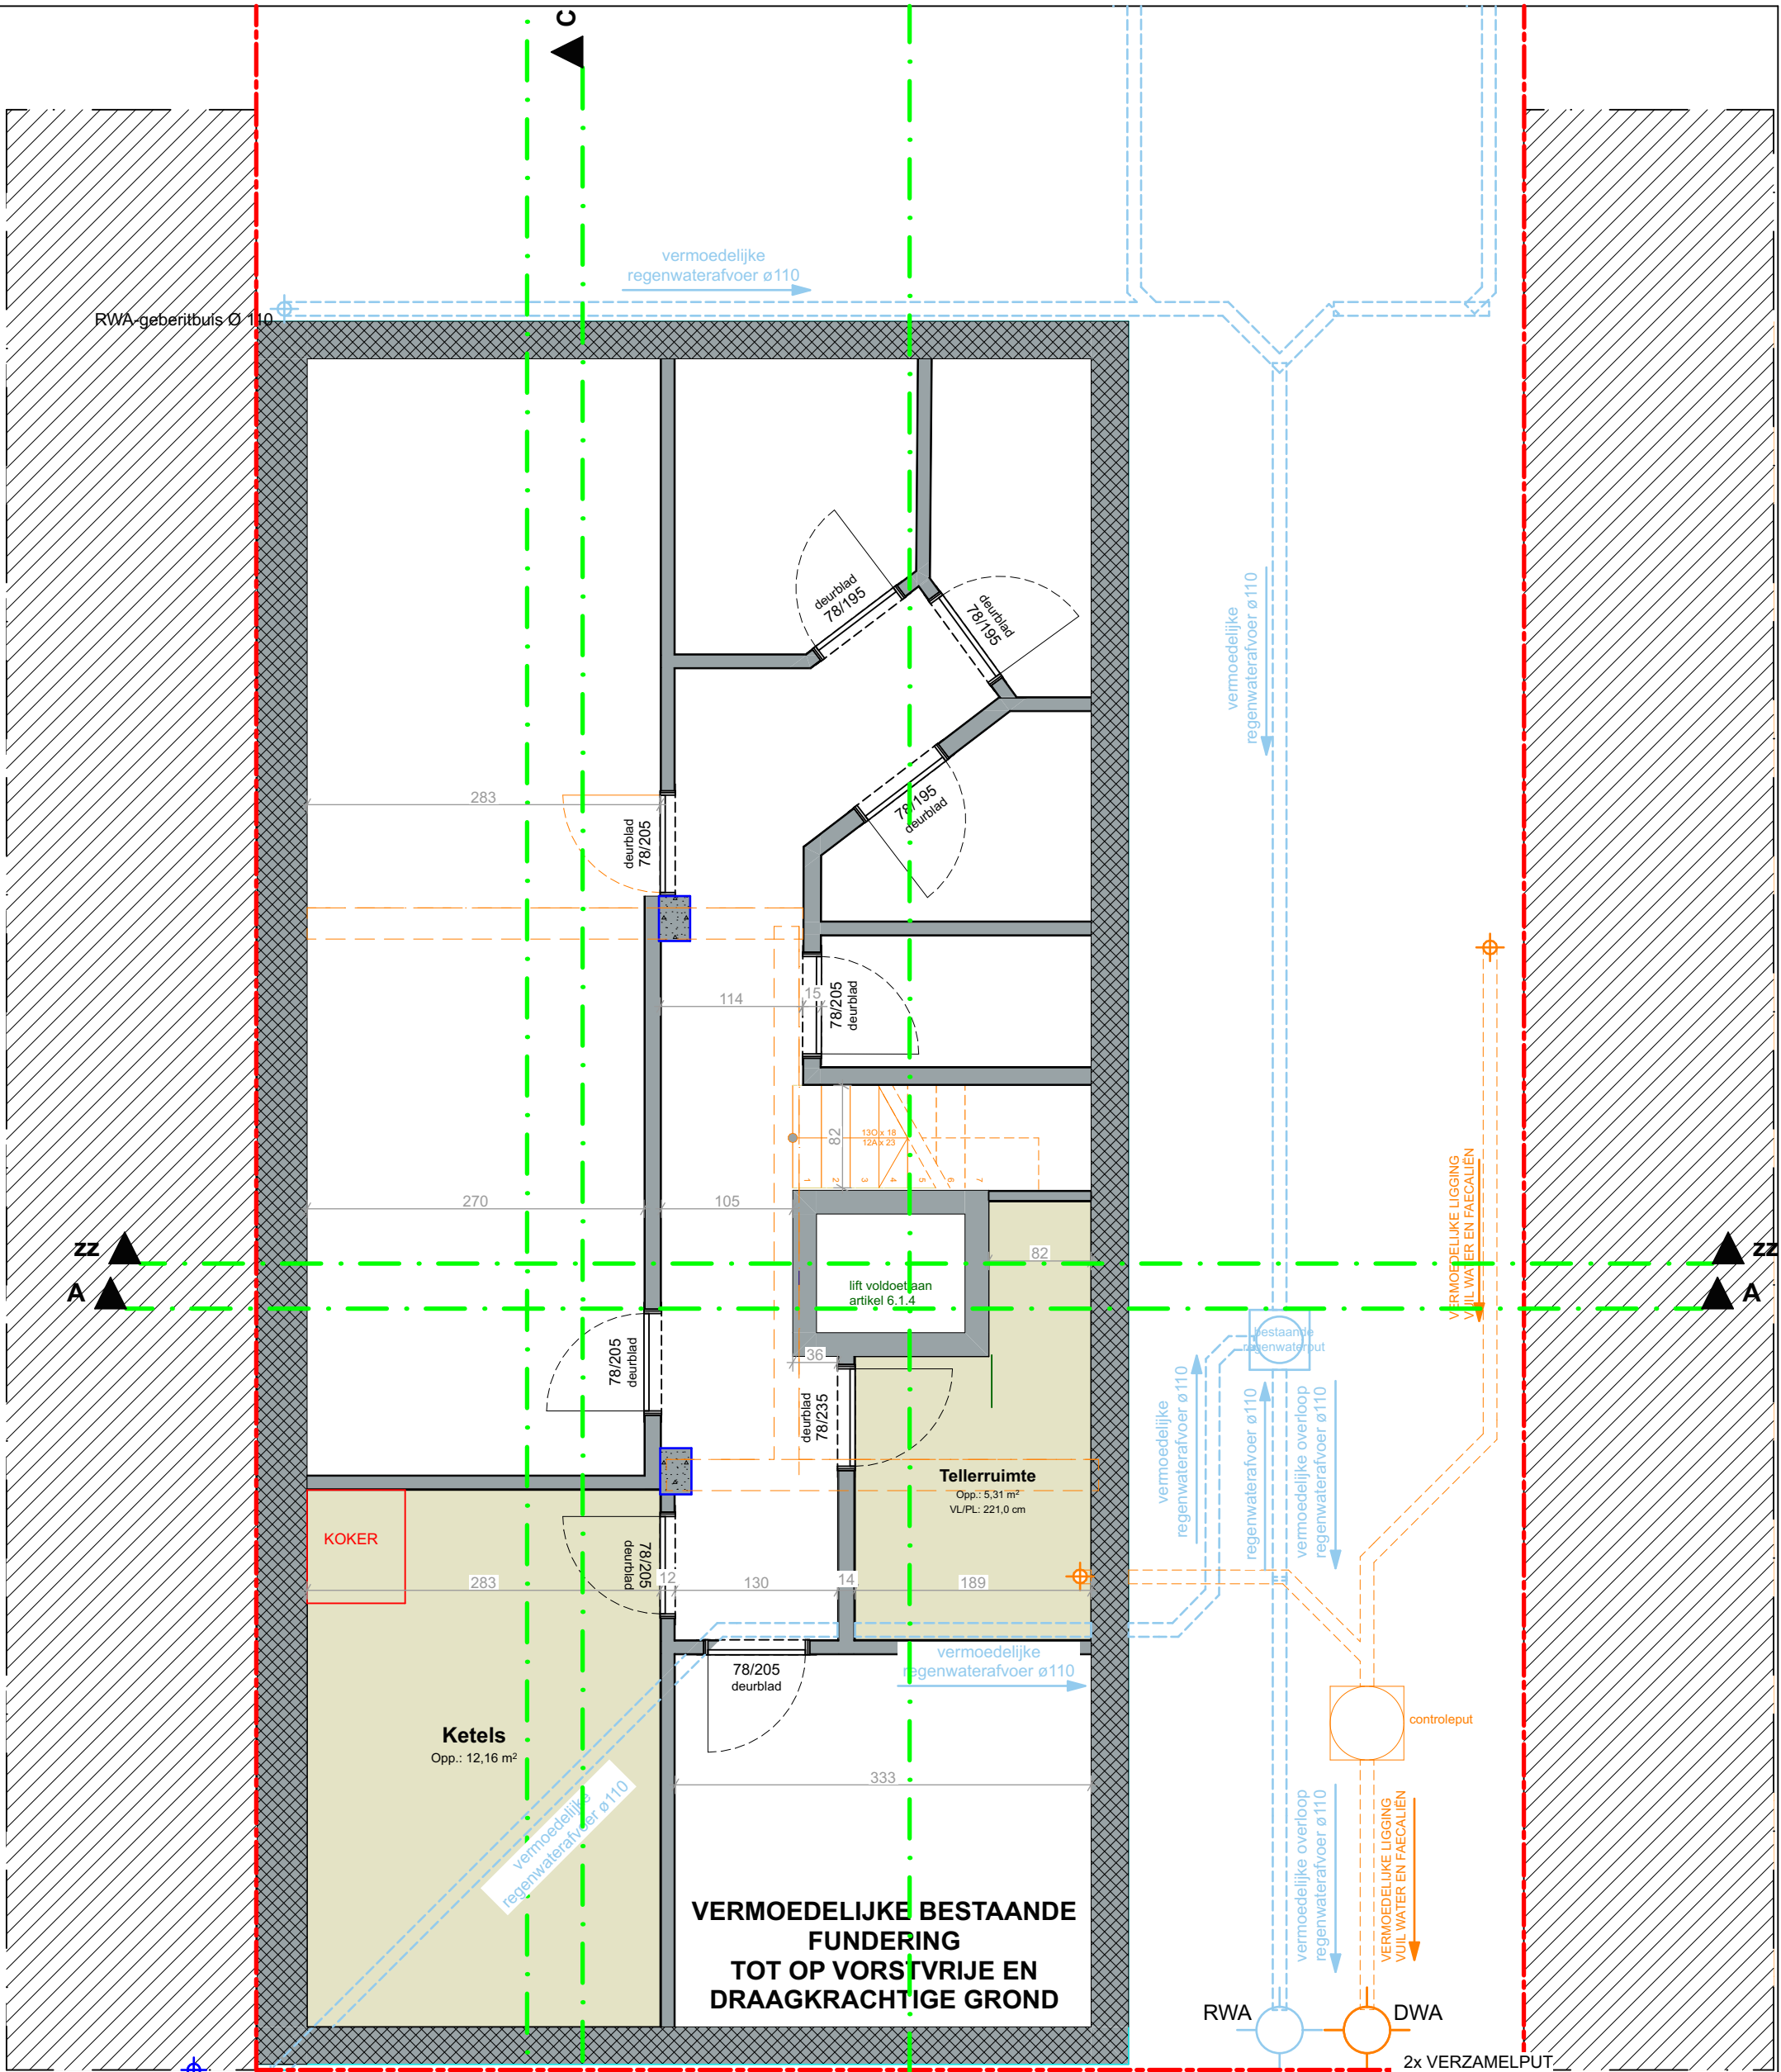

ZONERING: CENTRAAL GEBIED:
ER IS AANSLUITING MOGELIJK OP DE STADSRIOLERING
OP EIGEN TERREIN WORDT VOORZIEN IN EEN GESCHIEDEN STELSEL
GEEN GEBRUIK VAN SEPTISCHE PUT BIJ APPARTEMENTEN
NBN EN 1401-1: gebruik van buizen kleur rood-bruin
voor DWA, grijze buizen voor RWA

BESTAANDE AANSLUITING OP STADSRIOLERING HERBRUIKEN
AANDUIDING= VERMOEDELIJKE LIGGING (TER PLAATSE VASTSTELLEN)
(AANDUIDING OP PLAN ZIE INFO TECHNISCHE DIENST KNOKE)
2x BUIS PVC ø160 met overgang op GRESBUIS ø150
MAXIMAAL 1m ONDER MAAIVELD

FUNDERING

Bestaande toestand

WAB architecten burg. venn. onder handelsvorm	bvba Wylein & Partners Architecten Bureau Gulden Vlieslaan 65 8000 Brugge tel: 050/ 33 23 20 email: info@wab.be		opdracht: Renovatie meergezinswoning met handelsruimte		dossiernummer: 201272 plannummer: 3/29 titel:BA_Renovatie_201272_P_B_1 schaal: 1:50 in cm datum: 12/02/2021 (JB) 0m1m2m3m
	opdrachtgever		bouwplaats		
	WeConstruct dhr. Louis Van Hoorebeke Duinbergenlaan 92 Knokke 8300		Gulden Vlieslaan , 64 8000 Brugge kadaster: 4e Afd., sectie D, nr. 18e2 GRUP: / verkaveling: /		

	bestaand metselwerk
	gevelmetselwerk
	isolerende snelbouwsteen
	beton
	prefabbeton
	betonblokken
	YTONG hoge densiteit
	gipsblokken
	thermische en/of akoestische isolatie

- ☐ afvoer faecaliën
- ☐ afvoer vuil water
- ☐ afvoer regenwater
- ☐ afvoer infiltratie

- P** doorvoer pulsie (aanvoer verse lucht)
- E** doorvoer extrusie (afzuiging lucht)

DAK TE SLOPEN

BIJGEBOUW TE SLOPEN

 **GELIJKVLOERS**
Nieuwe toestand

W/A/B
architecten

burn xenn onder handelsvorm

bvba Wylein & Partners Architecten Bureau
Gulden Vlieslaan 65
8000 Brugge
tel: 050/ 33 23 20 email: info@wab.be

tel: 050/ 33 23 20 email: info@wab.be

opdracht: Renovatie meergezinswoning met handelsruimte

opdrachtgever

WeConstruct
dhr. Louis Van Hoorebeke
Duinbergenlaan 92 Knokke 8300

bouwplaat:

Gulden Vlieslaan , 64
8000 Brugge
kadaster: 4e Afd., sectie D, nr. 18e2
GRUP: /
verkaveling: /

dossiernummer: 201272


plannummer: 17/29
titel:BA Renovatie 201272 P N 6

schaal: 1:50 in cm
datum: 19/03/2021

data: 19/02/2021

LEGENDE INPLANTING AANVRAAG:

- perceelsgrens
- bebouwing rondom
- aanvraag tot
- bijgebouwen

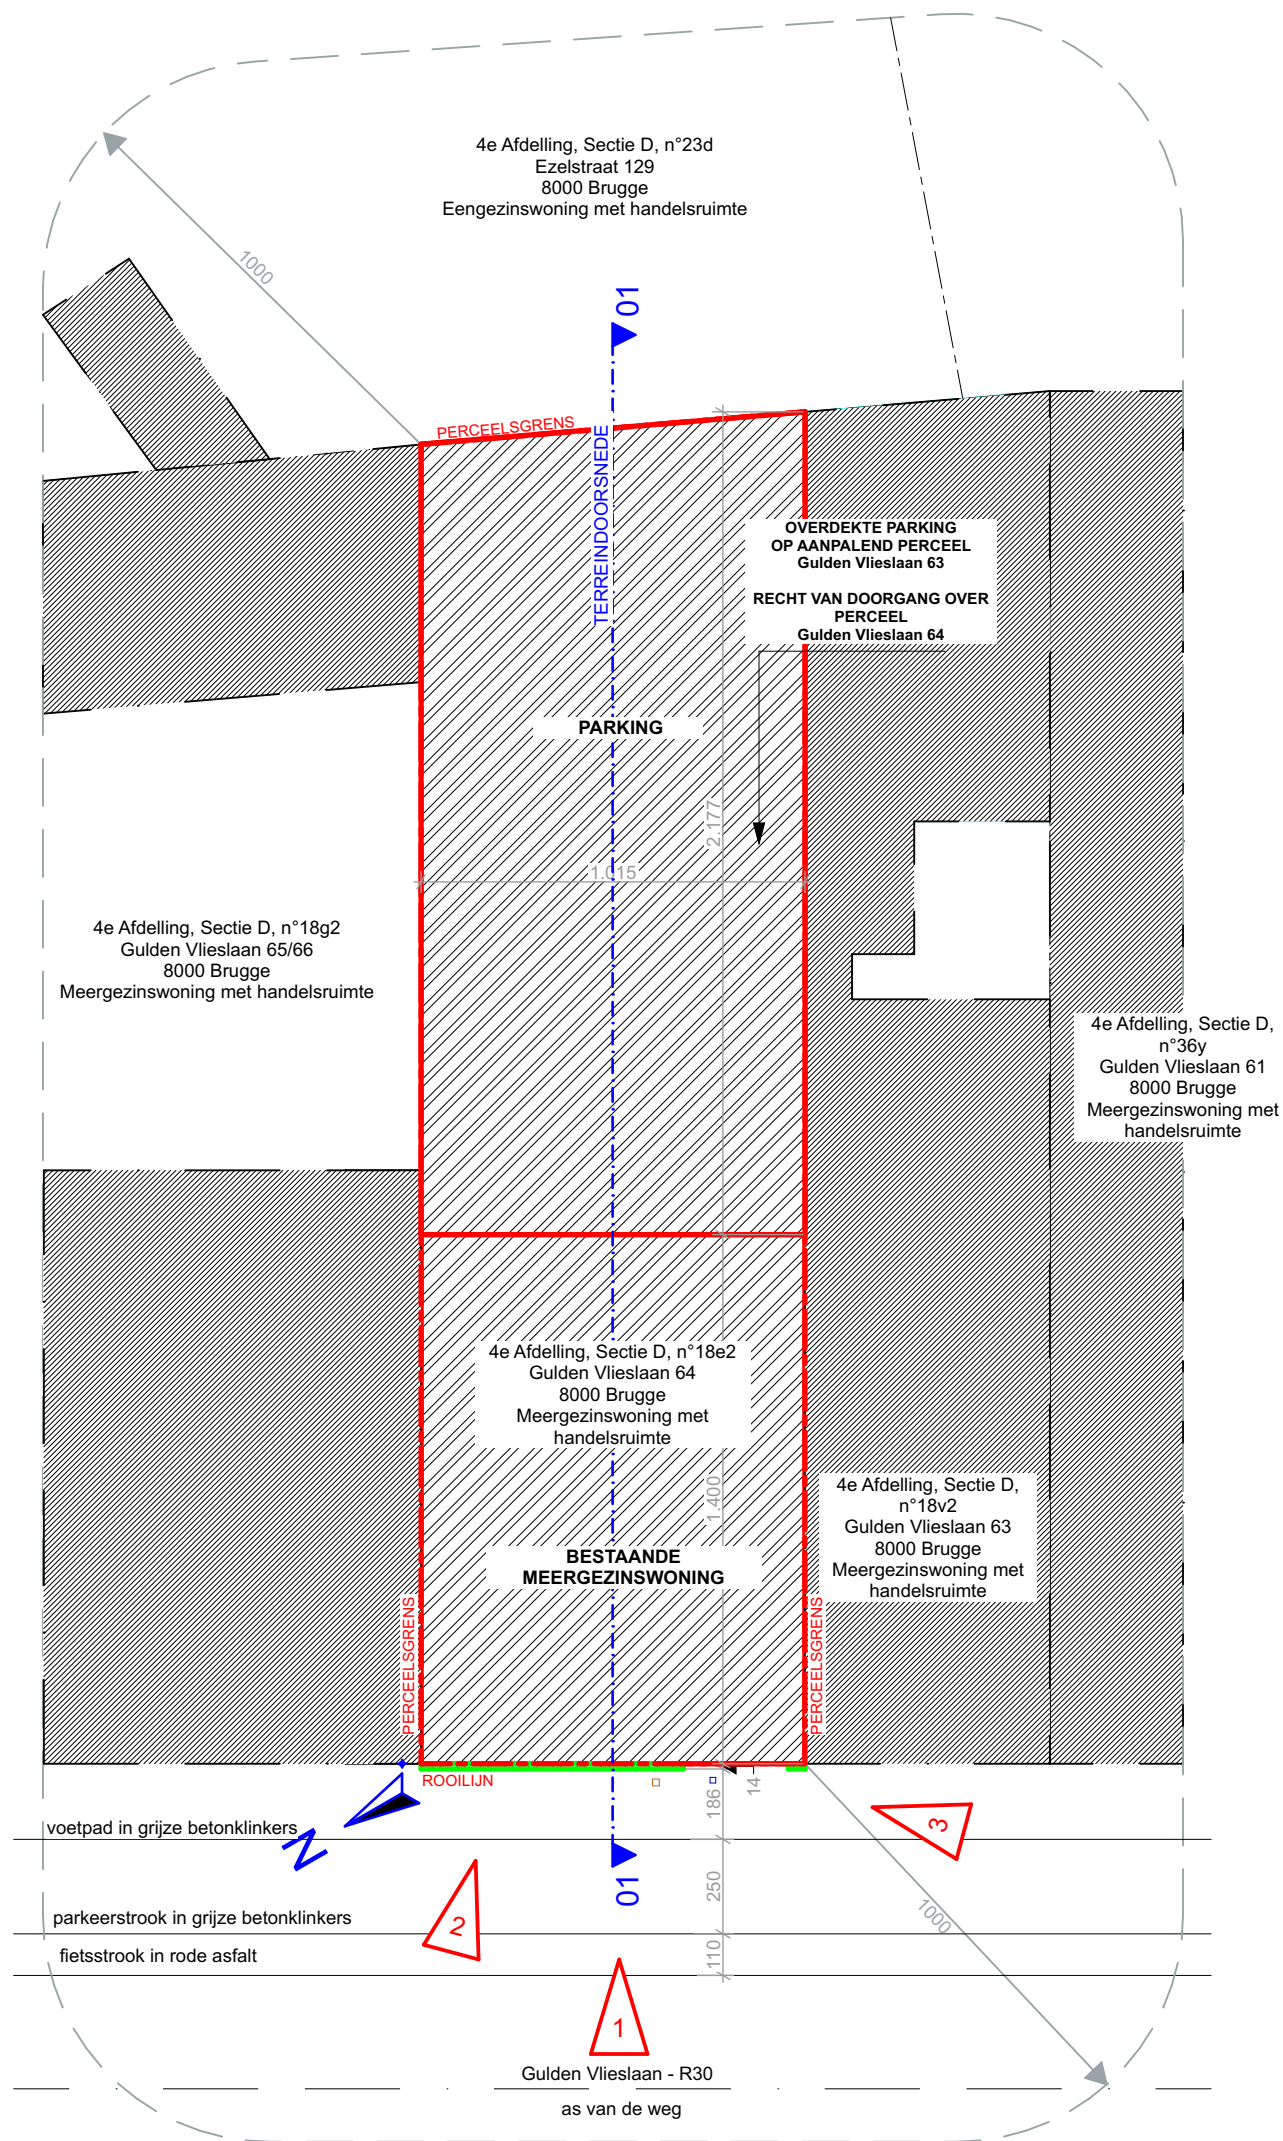

INPLANTINGSPLAN

Nieuwe toestand

WAB
architecten

burg. venn. onder handelsvorm

bvba Wylein & Partners Architecten Bureau
Gulden Vlieslaan 65
8000 Brugge
tel: 050/ 33 23 20 email: info@wab.be

opdracht: Renovatie meergezinswoning met handelsruimte

opdrachtgever

WeConstruct
dhr. Louis Van Hoorebeke
Duinbergenlaan 92 Knokke 8300


bouwplaats

Gulden Vlieslaan , 64
8000 Brugge
kadaster: 4e Afd., sectie D, nr. 18e2
GRUP: /
verkaveling: /

dossiernummer: 201272

plannummer: 14/29
titel: BA_Renovatie_201272_I_N_3

schaal: 1:200 in cm
datum: 12/02/2021 (JB)

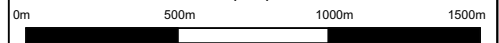

LEGENDE ARCERING:

bestaand metselwerk

gevelmetselwerk

isolerende snelbouwsteen

beton

prefabbeton

betonblokken

YTONG hoge densiteit

gipsblokken

thermische en/of akoestische isolatie

LEGENDE SYMBOLIEK:

afvoer faecaliën

afvoer vuil water

afvoer regenwater

afvoer infiltratie


LEGENDE VENTILATIE:

P

doorvoer pulsie (aanvoer verse lucht)

E

doorvoer extrusie (afzuiging lucht)

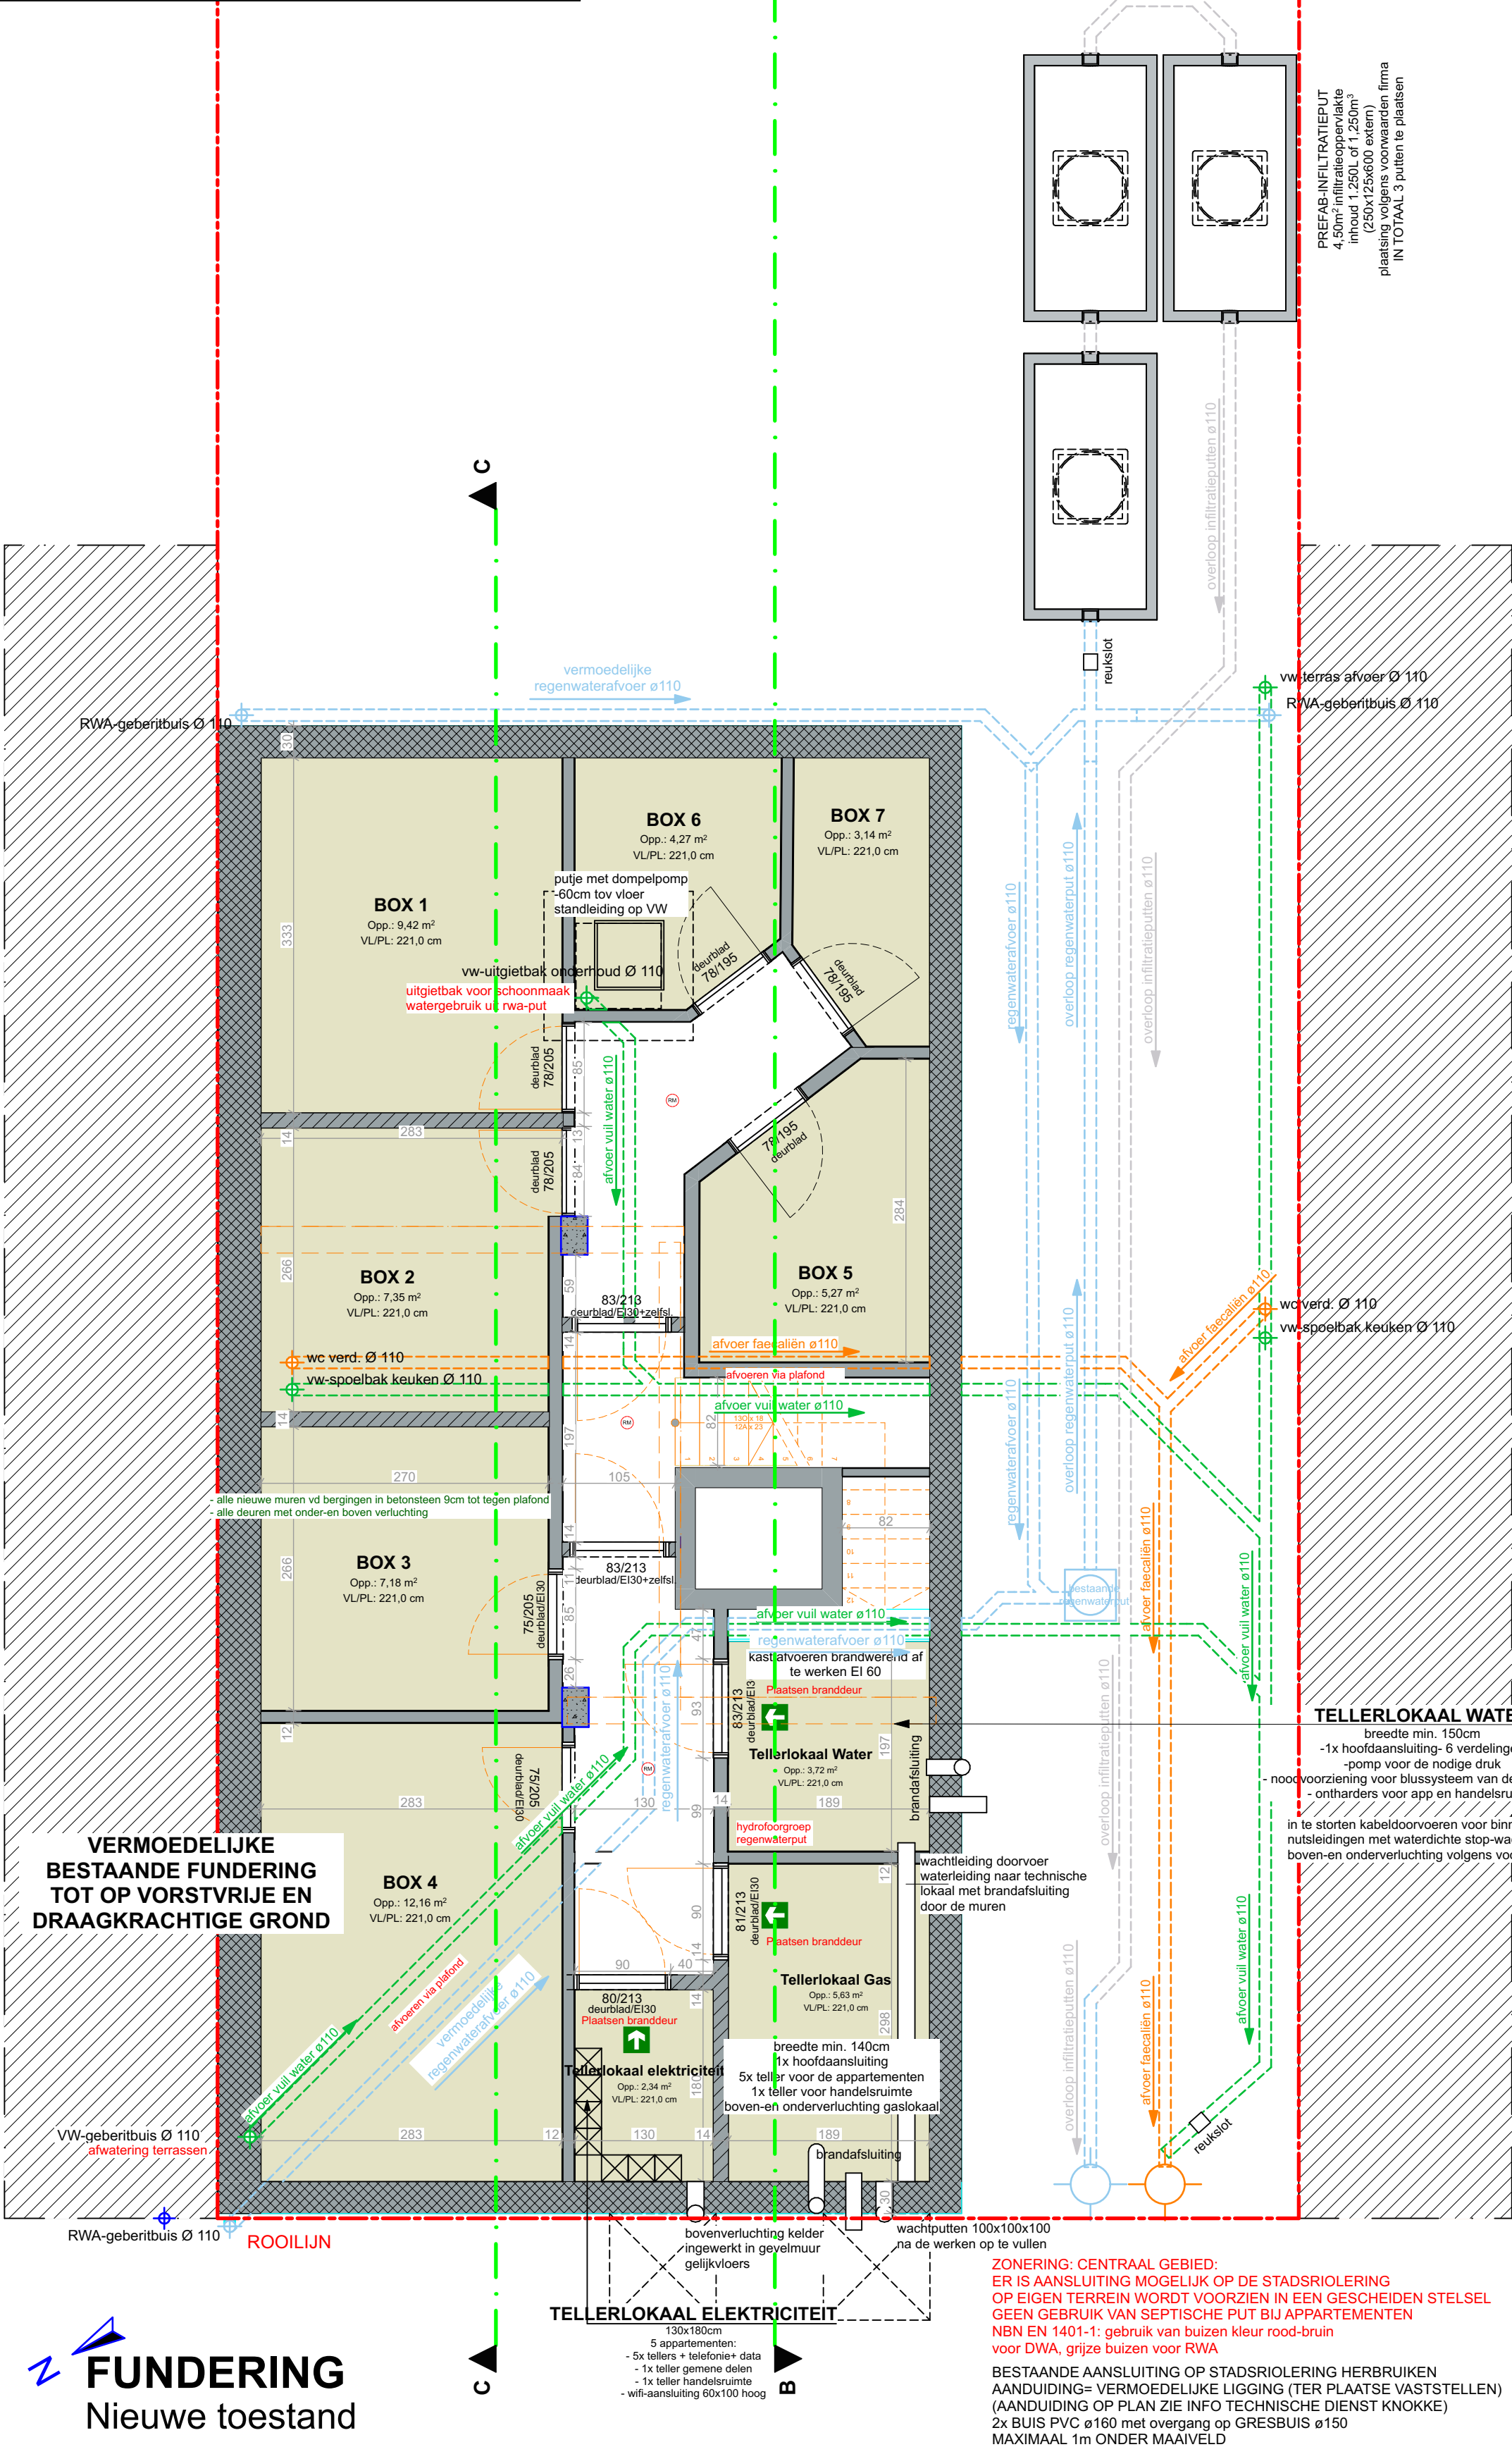

FUNDERING
Nieuwe toestand


WAB architecten burg. venn. onder handelsvorm	bvba Wylein & Partners Architecten Bureau Gulden Vlieslaan 65 8000 Brugge tel: 050/ 33 23 20 email: info@wab.be		opdracht: Renovatie meergezinswoning met handelsruimte		dossiernummer: 201272 plannummer: 16/29 titel:BA_Renovatie_201272_P_N_5 schaal: 1:50 in cm datum: 19/02/2021 (JB)
	opdrachtgever WeConstruct dhr. Louis Van Hoorebeke Duinbergenlaan 92 Knokke 8300		bouwplaats Gulden Vlieslaan , 64 8000 Brugge kadaster: 4e Afd., sectie D, nr. 18e2 GRUP: / verkaveling: /		

0m

1m

2m

3m

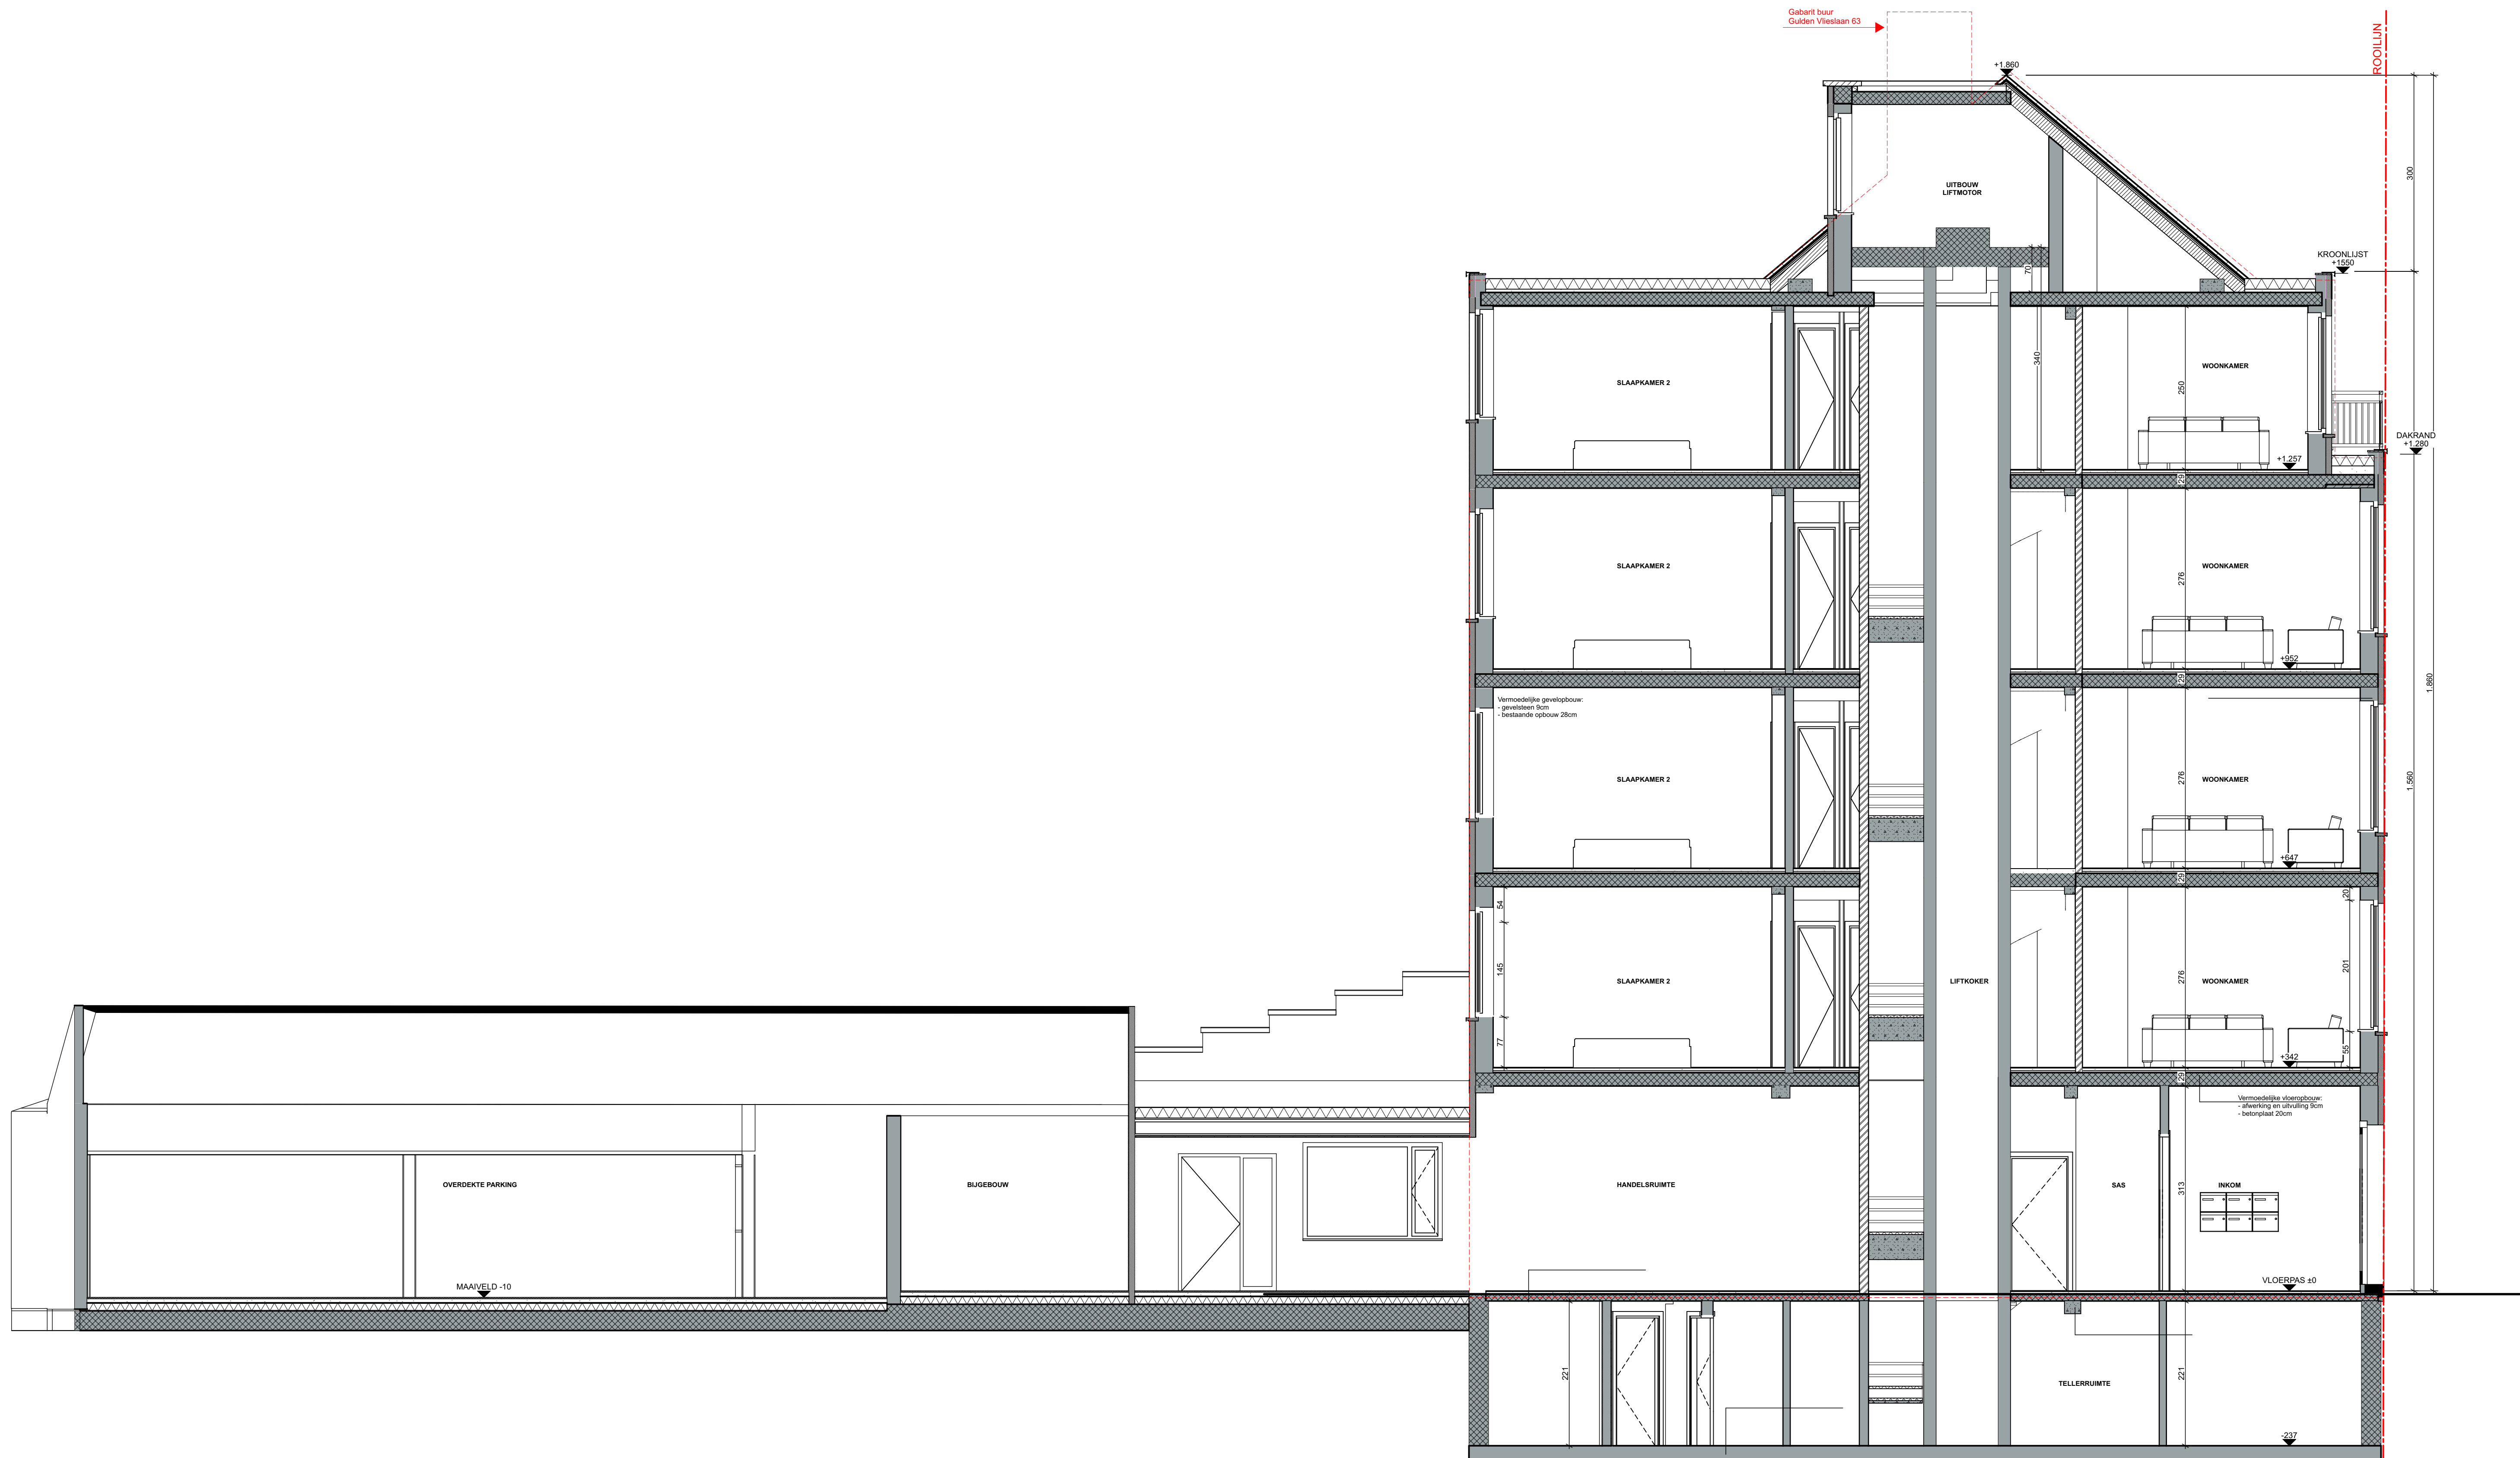

SNEDE BB
Bestaande toestand

LEGENDE ARCERING:

bestaand metselwerk

gevelmetselwerk

isolerende snelbouwsteen

beton

prefabbeton

betonblokken

YTONG hoge densiteit

gipsblokken

thermische en/of akoestische isolatie

LEGENDE SYMBOLIEK:

afvoer faecaliën

afvoer vuil water


afvoer regenwater

afvoer infiltratie

LEGENDE VENTILATIE:

doorvoer pulsie (aanvoer verse lucht)

doorvoer extrusie (afzuiging lucht)

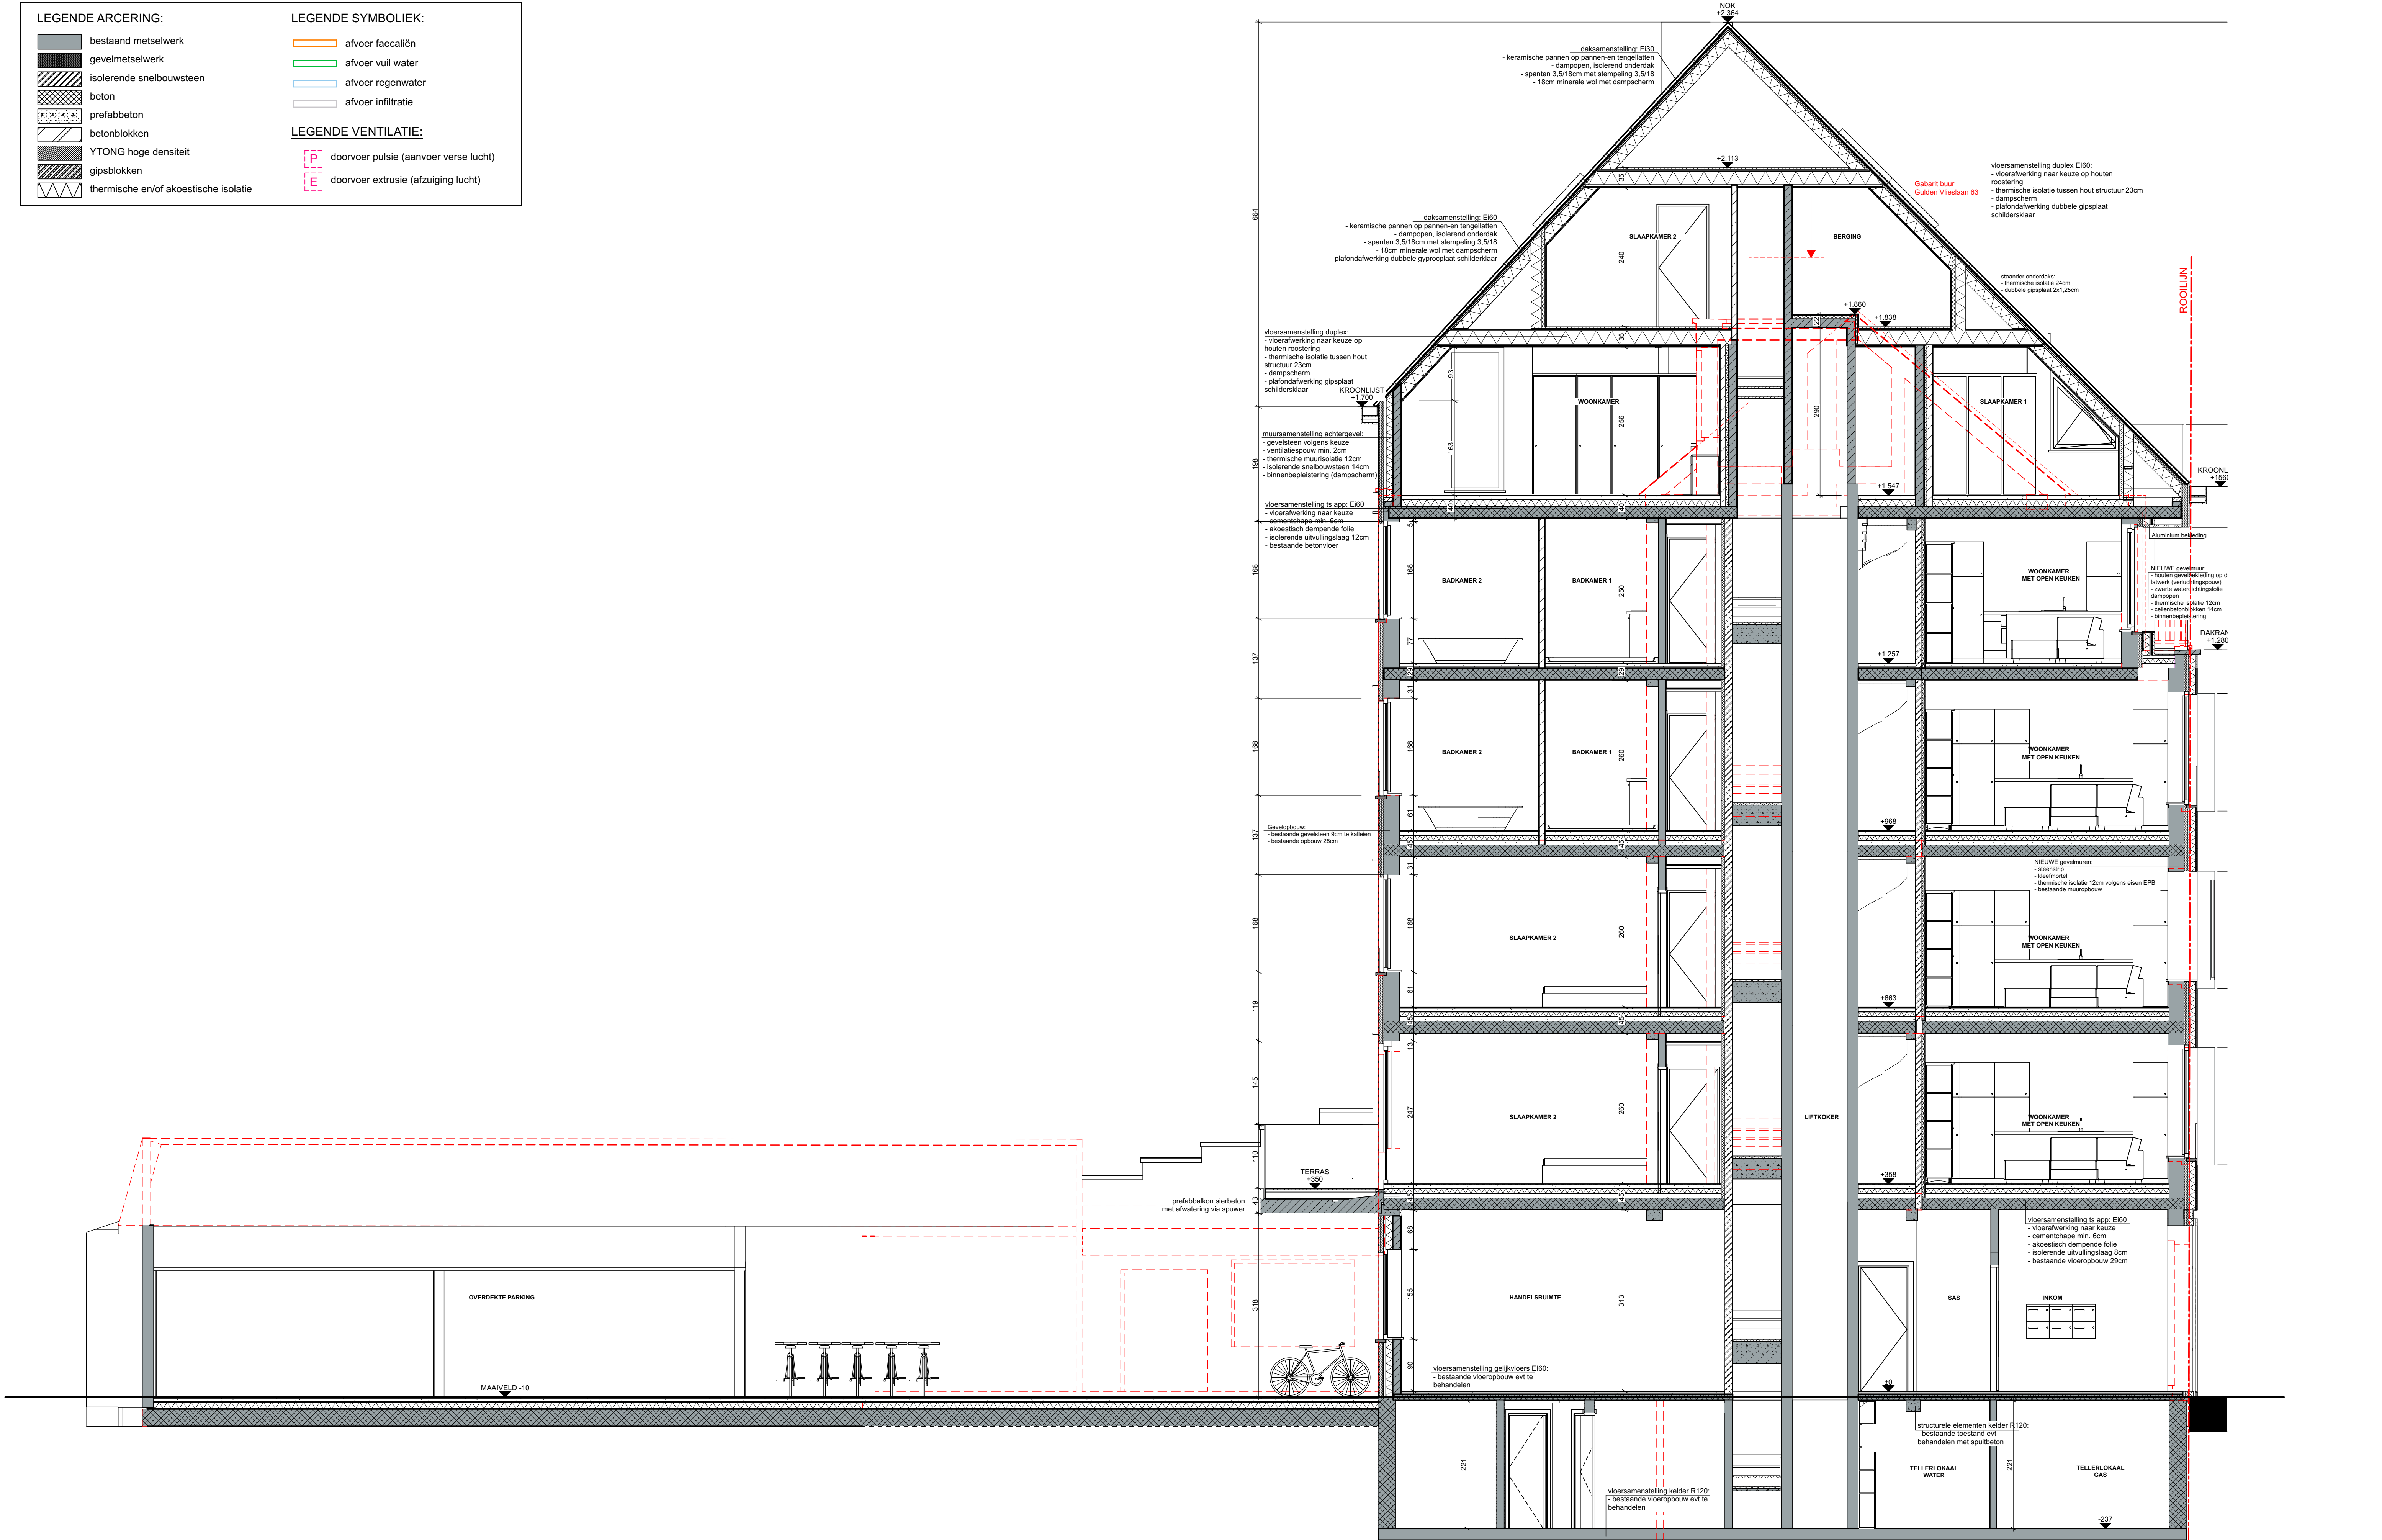

SNEDE BB
Nieuwe toestand

WAB

architecten

burg venn. onder handelsvorm

bvba Wylein & Partners Architecten Bureau
Gulden Vlieslaan 65
8000 Brugge
tel: 050/ 33 23 20 email: info@wab.be

opdracht: Renovatie meergezinswoning met handelsruimte

opdrachtgever

WeConstruct
dhr. Louis Van Hoorbeke
Duinbergenlaan 92 Knokke 8300

bouwplaats

Gulden Vlieslaan , 64
8000 Brugge
kadaster: 4e Afd., sectie D, nr. 18e2
GRUP: /
verkaveling: /

dossiernummer: 201272

plannummer: 25/29


titel: BA_Renovatie_201272_S_N_BB

schaal: 1:50 in cm

datum: 19/02/2021 (JB)

LEGENDE INPLANTING AANVRAAG:

- perceelsgrens
- bebouwing rondom
- aanvraag tot
- bijgebouwen

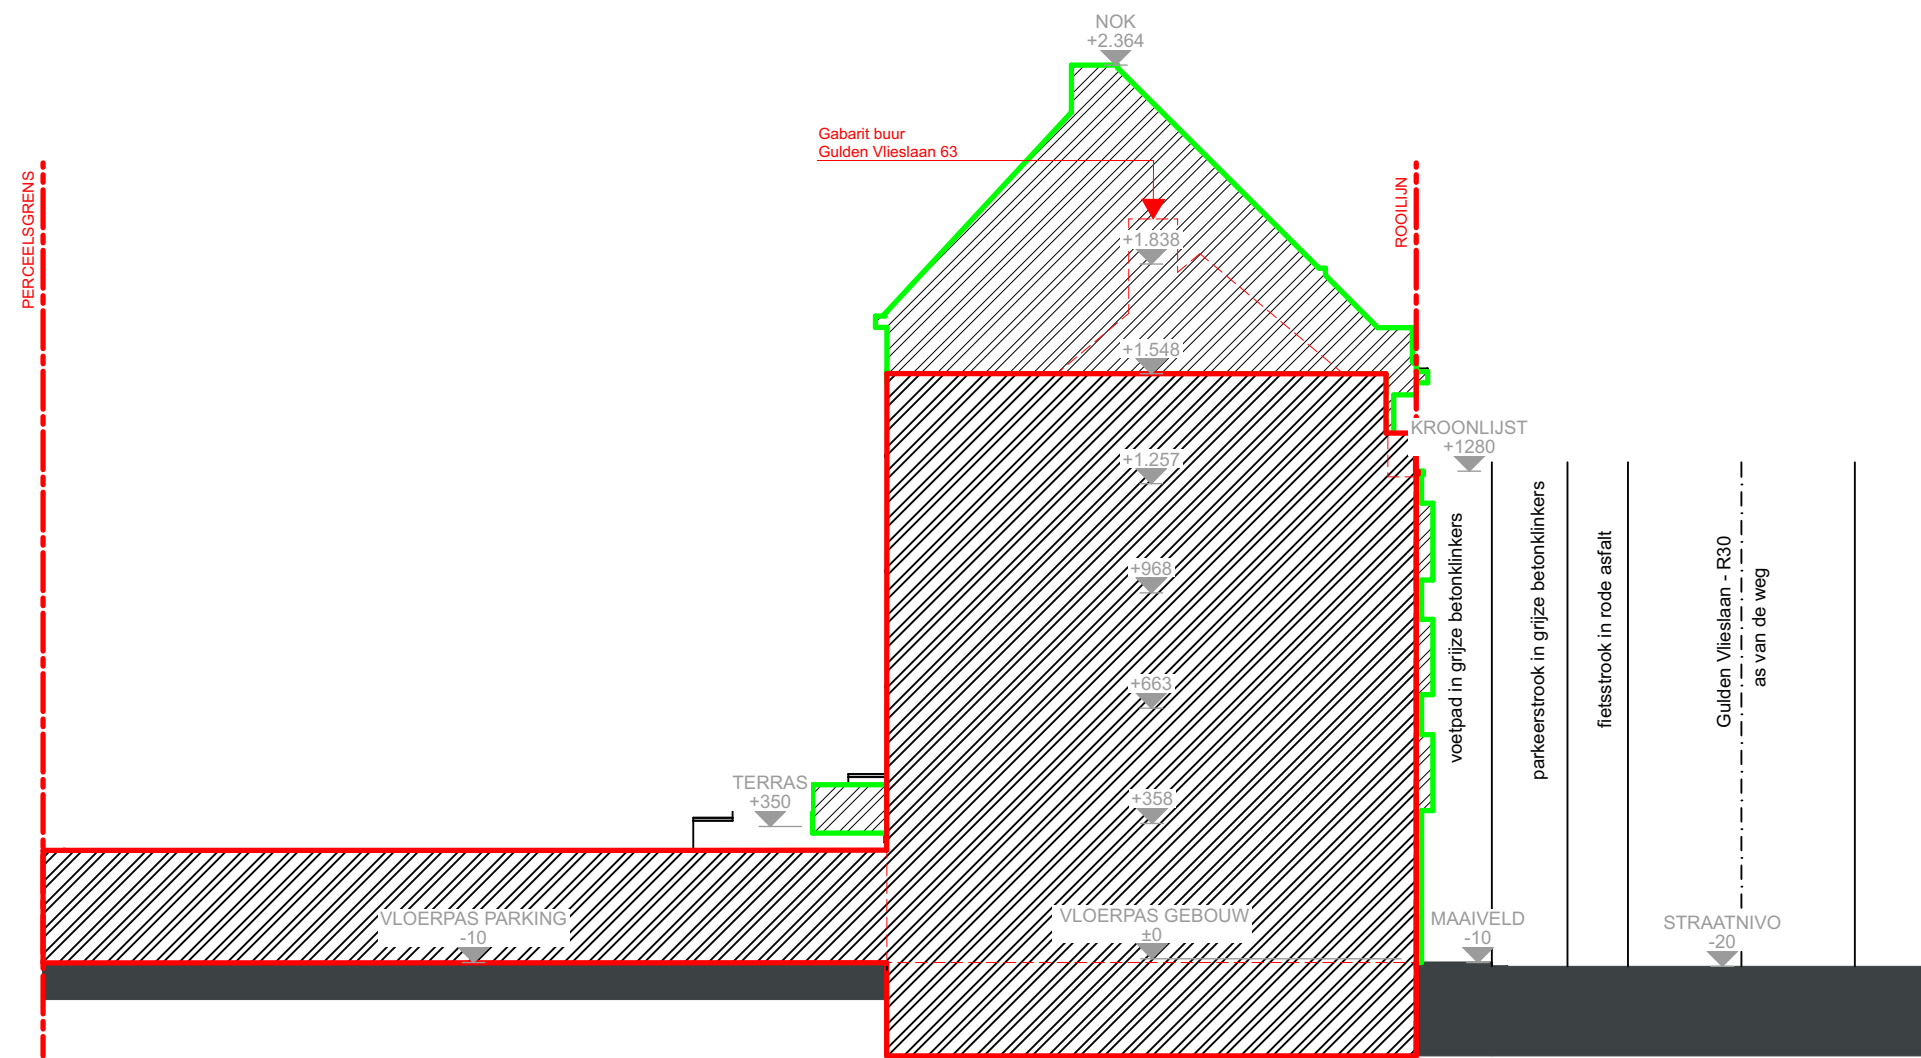

TERREINPROFIEL



burg. venn. onder handelsvorm

bvba Wylein & Partners Architecten Bureau
Gulden Vlieslaan 65
8000 Brugge
tel: 050/ 33 23 20 email: info@wab.be

opdracht: Renovatie meergezinswoning met handelsruimte

opdrachtgever

WeConstruct
dhr. Louis Van Hoorebeke
Duinbergenlaan 92 Knokke 8300

bouwplaats

Gulden Vlieslaan , 64
8000 Brugge
kadaster: 4e Afd., sectie D, nr. 18e2
GRUP: /
verkaveling: /

dossiernummer: 201272

plannummer: 15/29
titel:BA_Renovatie_201272_T_N_4

schaal: 1:200 in cm
datum: 12/02/2021 (JB)

