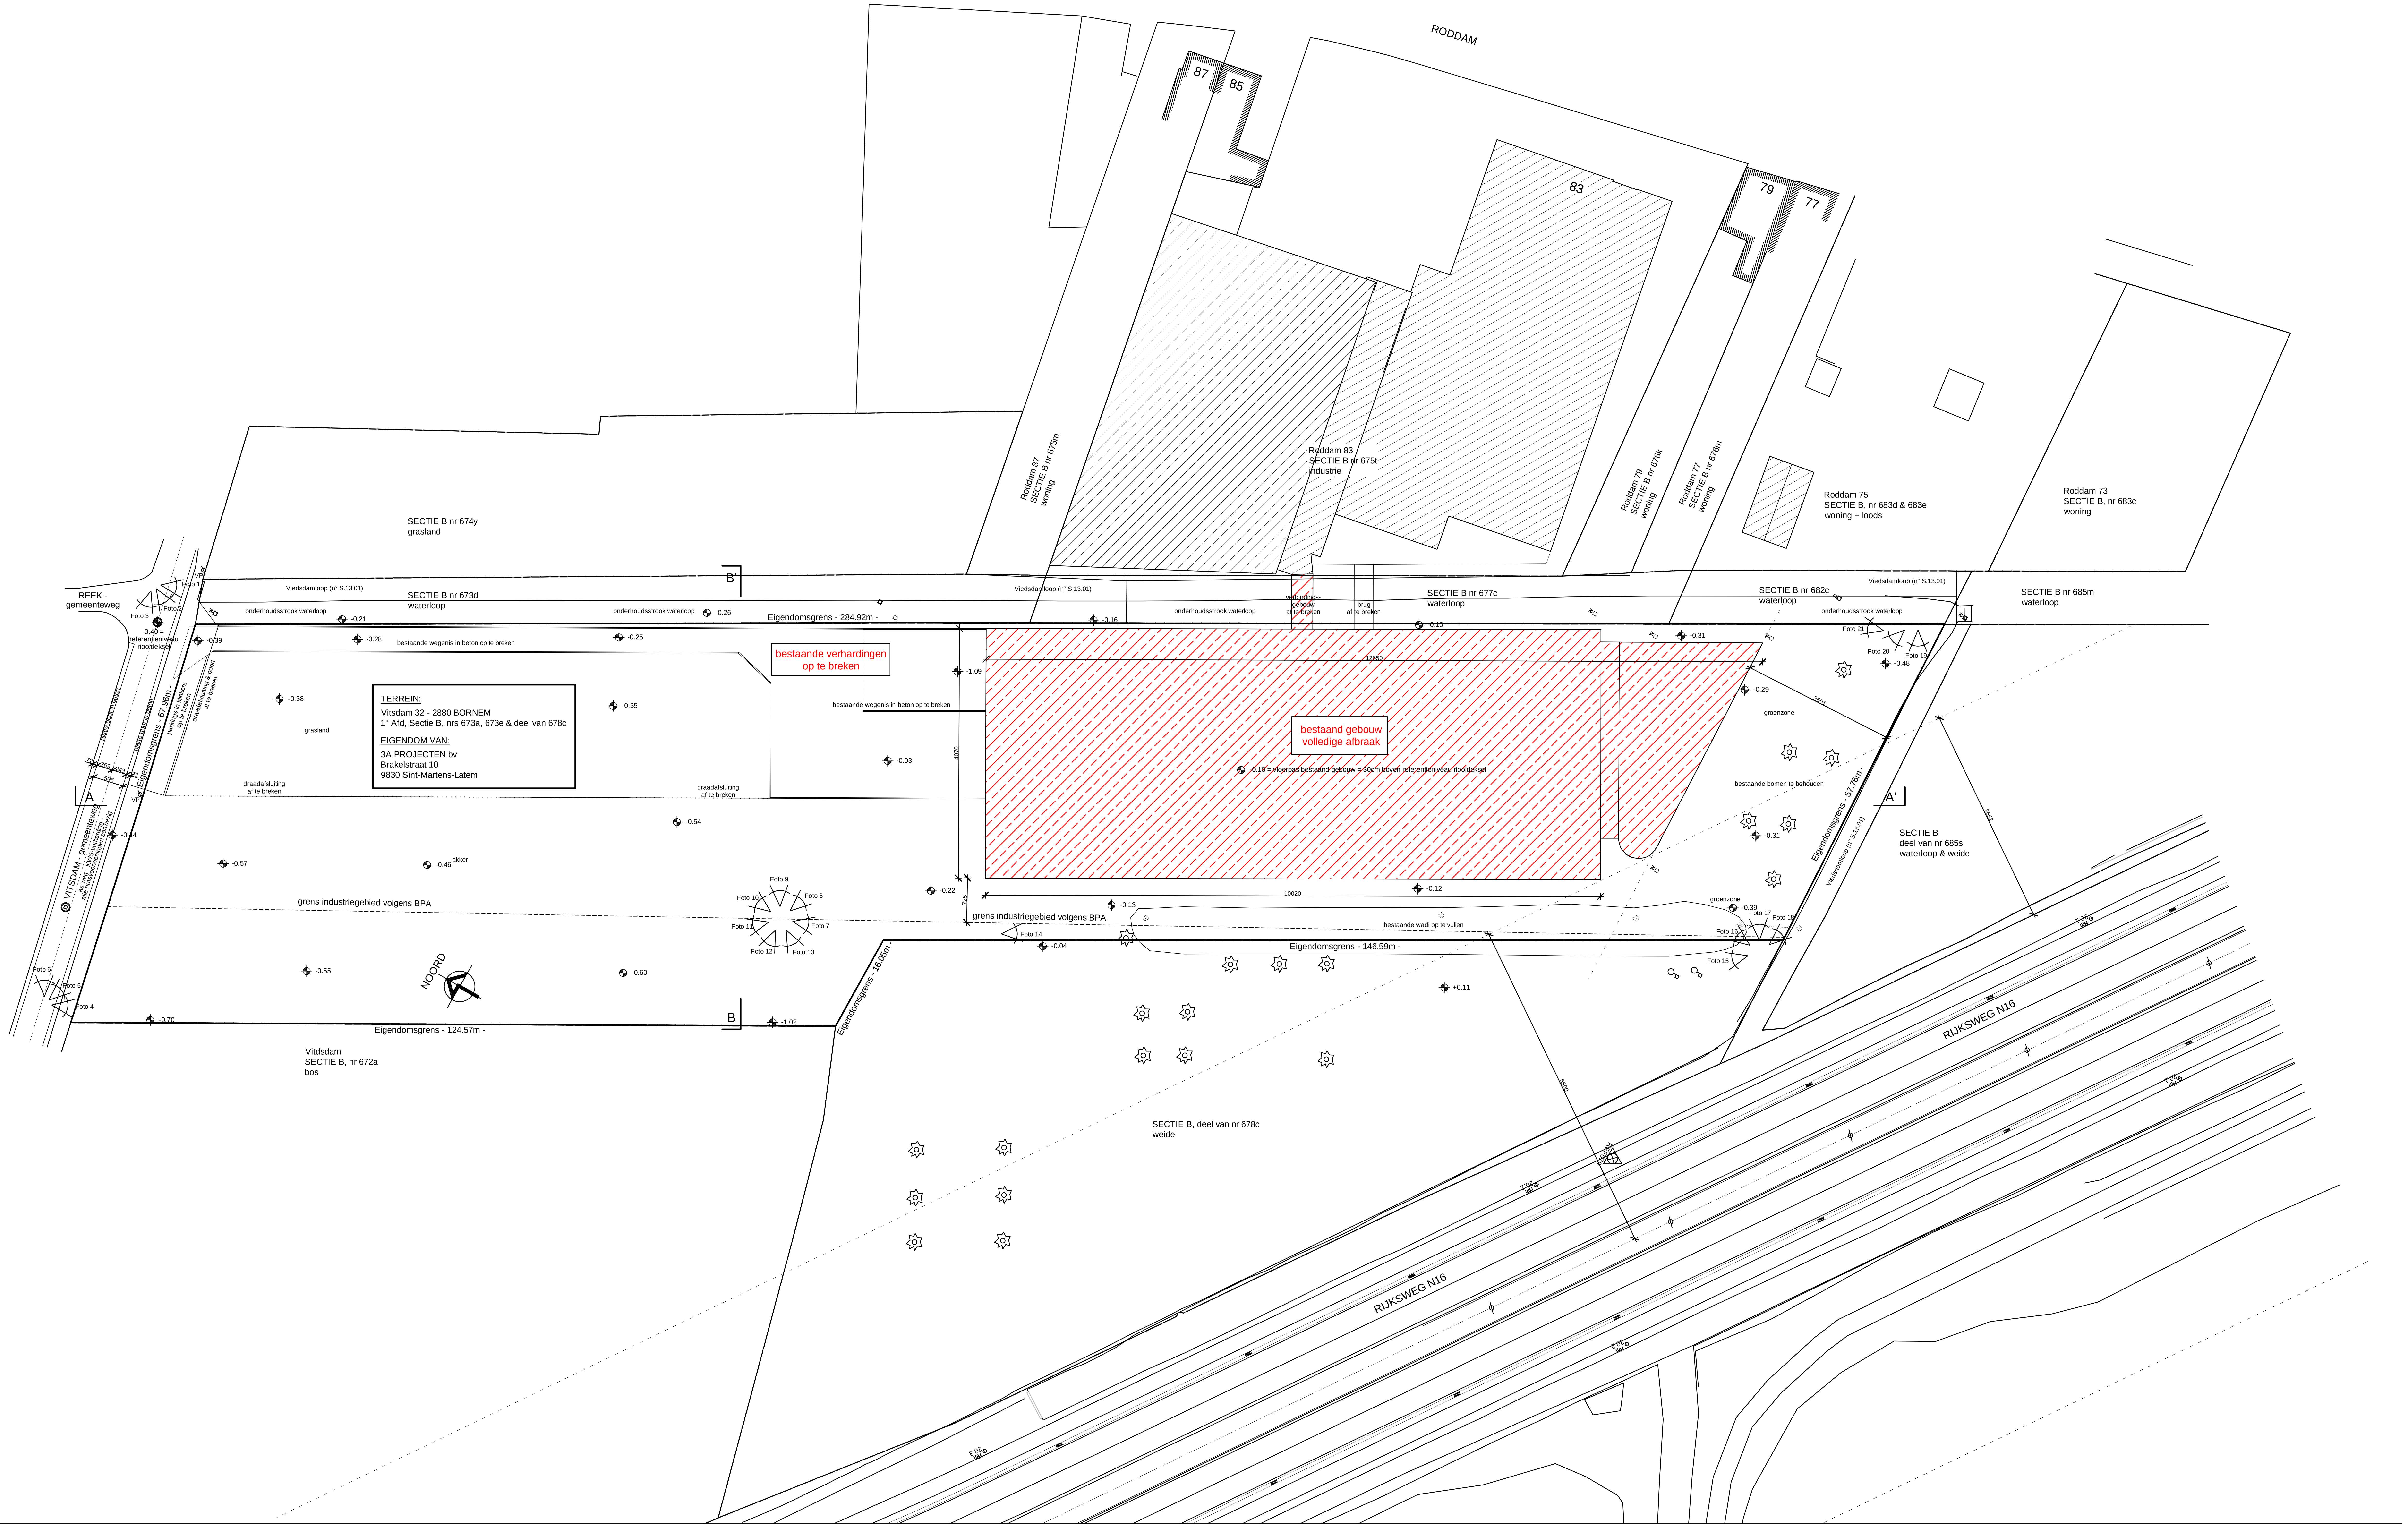

20.160 - 3A PROJECTEN bv - INPLANTINGSPLAN - A1 - 1/500

Afbraak gebouw en bouwen van bedrijfsverzamelgebouwen

Architect:
ATELIER VOOR ARCHITECTUUR CONSULTING bv
Vlaamse Ardennendreef 14 - 9700 Oudenaarde
T 055 498 999 - E aac@architect.be

TERREIN:

Vitsdam 32 - 2880 BORNEM
1° Afd, Sectie B, nrs 673a, 673e & deel van 678c

EIGENDOM VAN:

3A PROJECTEN bv
Brakelstraat 10
9830 Sint-Martens-Latem

20.160 - 3A PROJECTEN bv - INPLANTINGSPLAN - A1 - 1/500

Afbraak gebouw en bouwen van bedrijfsverzamelgebouwen

Architect:
ATELIER VOOR ARCHITECTUUR CONSULTING bv
Vlaamse Ardennendreef 14 - 9700 Oudenaarde
T 055 498 999 - E aac@architect.be

MATERIALEN

Alle units hebben brandklasse A en zijn kleiner dan 2000m² (dus geen RWA)

STRUCTUUR (voorzien voor brandklasse B & C)

- Funderingen op zolen
- Structuur brandwanden REI 120:
    - kolommen in beton
    - cellenbeton-panelen
- Structuur REI 60:
    - kolommen in beton
    - gevelpanelen in geprefabriceerd beton
    - dakbalken in gelammelleerd hout

- Dak in gegalvaniseerde ribstaalplaat

GEBRUIKTE MATERIALEN

1. Betonnen silex gevelpanelen - kleur : gebroken wit
2. Sectionaalpoorten - kleur : zwart
3. Aluminium-buitenschrijnwerk - kleur : zwart
4. Aluminium dakrand - kleur : zwart

BUITENAANLEG

- Wegenis in KWS-verharding
- Groenzone: bodembedekkers, hagen & bomen

LEGENDE PLAN

Buitenmuur:
betonnen sandwichpaneel
met isolatie

scheidingsmuur in cellenbeton

Riolering
RWA
FWA
DWA

LEGENDE DOORSNEDE

Plat dak:
dakdichting
isolatie
steeldeck
dakbalk (gelammeleerde ligger)

Vloer op volle grond:
gepolierd betonvloer
vloerisolatie
fijnnivelering
funderingskoffer van mengpuin

20.160 - 3A PROJECTEN bv - GRONDPLAN - funderingen-riolering - A0 - 1/250
Afbraak gebouw en bouwen van bedrijfsverzamelgebouwen

Architect:
ATELIER VOOR ARCHITECTUUR CONSULTING bv
Vlaamse Ardennendreef 14 - 9700 Oudenaarde
T 055 498 999 - E aac@architect.be

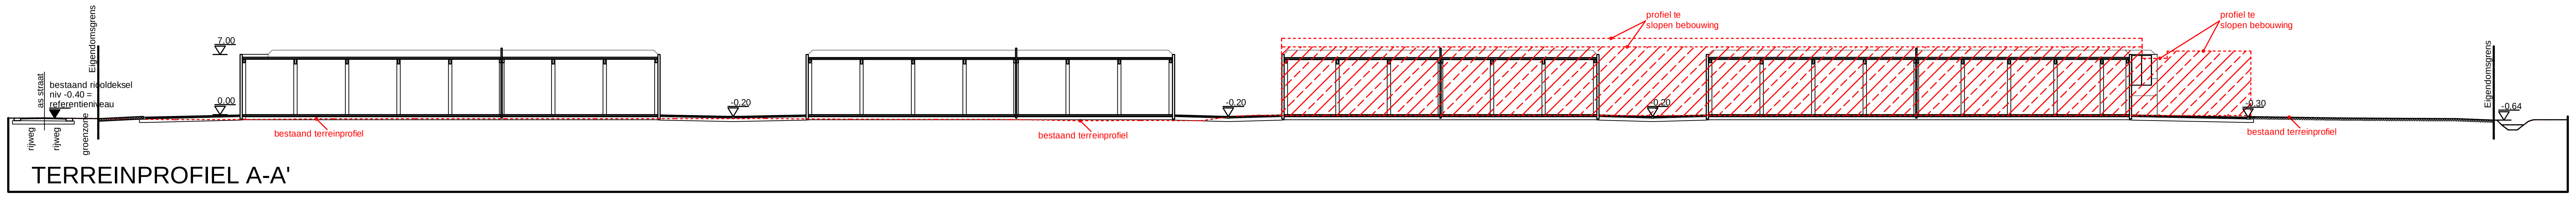

TERREINPROFIEL A-A'

20.160 - 3A PROJECTEN bv - TERREINPROFIEL - A1 - 1/500

Afbraak gebouw en bouwen van bedrijfsverzamelgebouwen

Architect:
ATELIER VOOR ARCHITECTUUR CONSULTING bv
Vlaamse Ardennendreef 14 - 9700 Oudenaarde
T 055 498 999 - E aac@architect.be

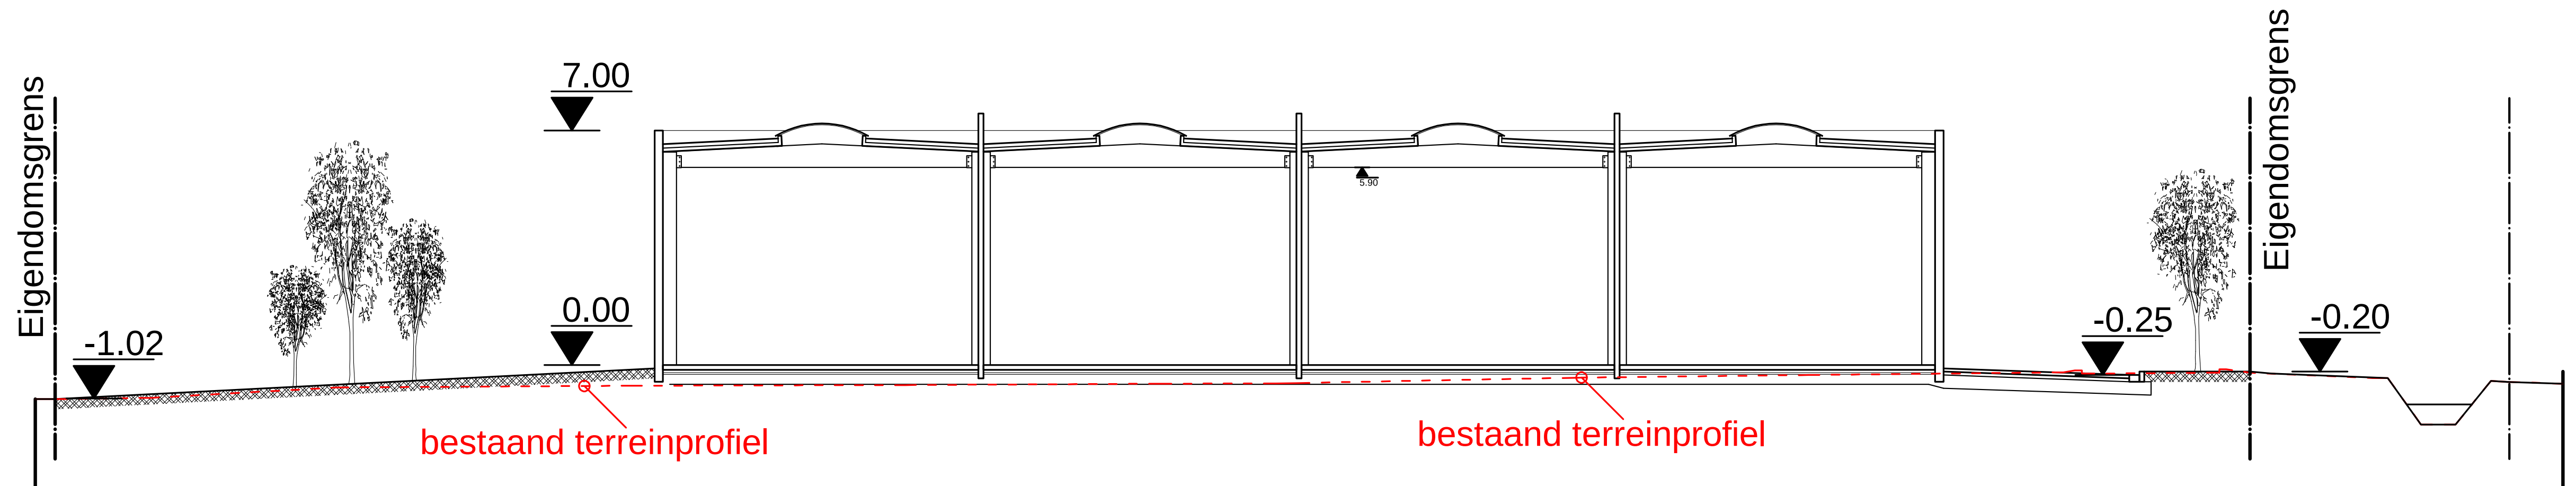

TERREINPROFIEL B-B'

20.160 - 3A PROJECTEN bv - TERREINPROFIEL - A1 - 1/200

Afbraak gebouw en bouwen van bedrijfsverzamelgebouwen

Architect:
ATELIER VOOR ARCHITECTUUR CONSULTING bv
Vlaamse Ardennendreef 14 - 9700 Oudenaarde
T 055 498 999 - E aac@architect.be