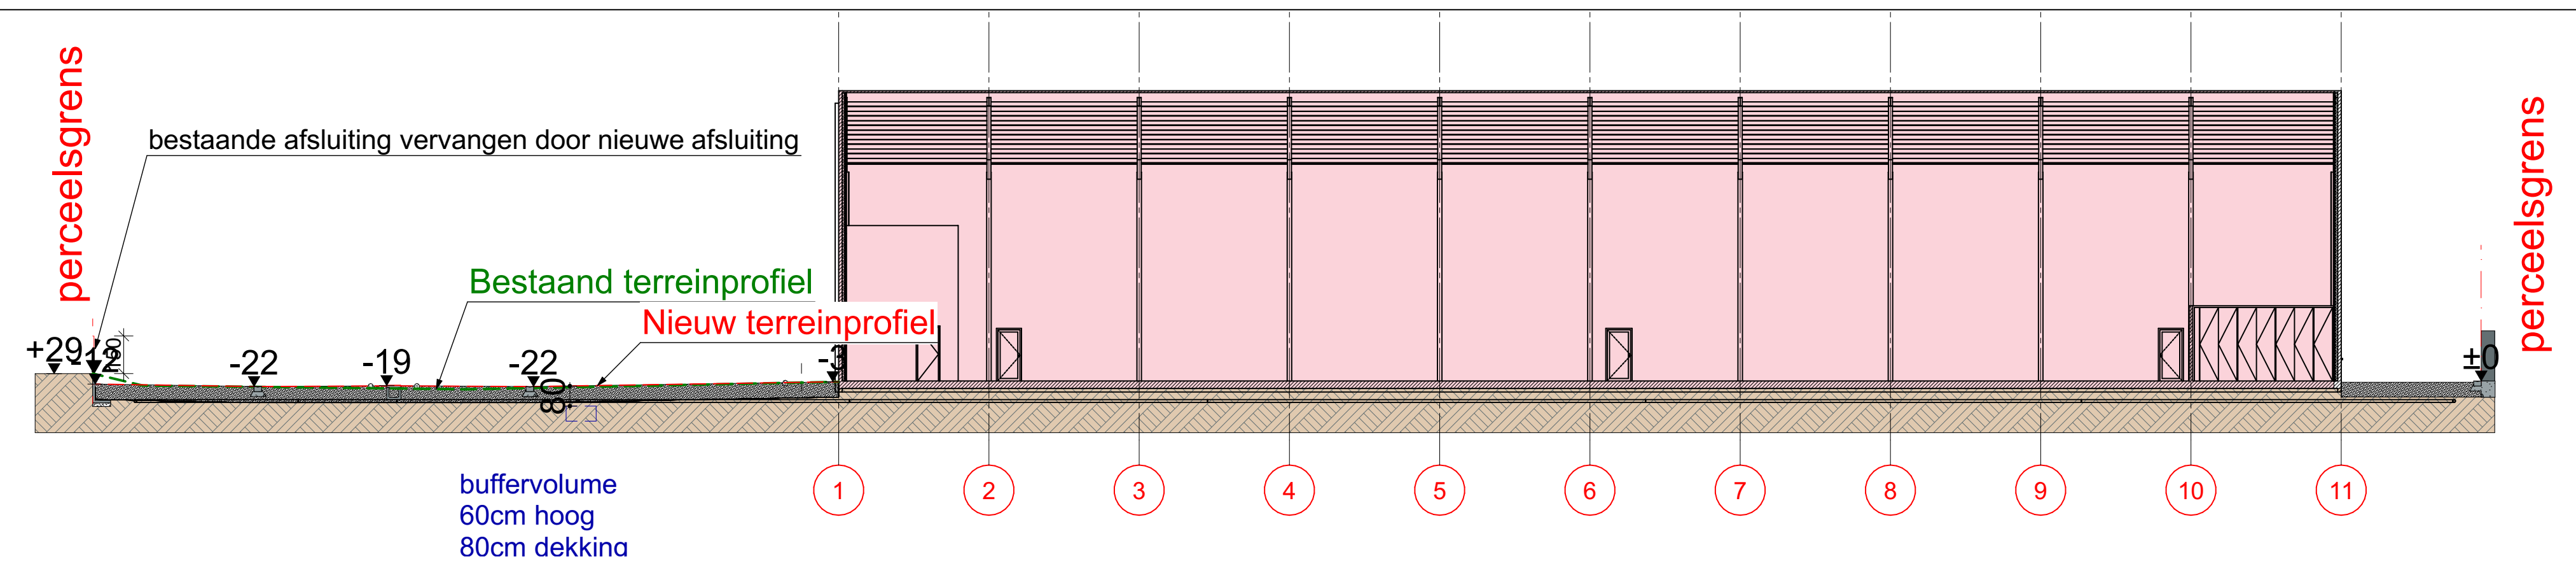

Terreinprofiel A : nieuw 1:200

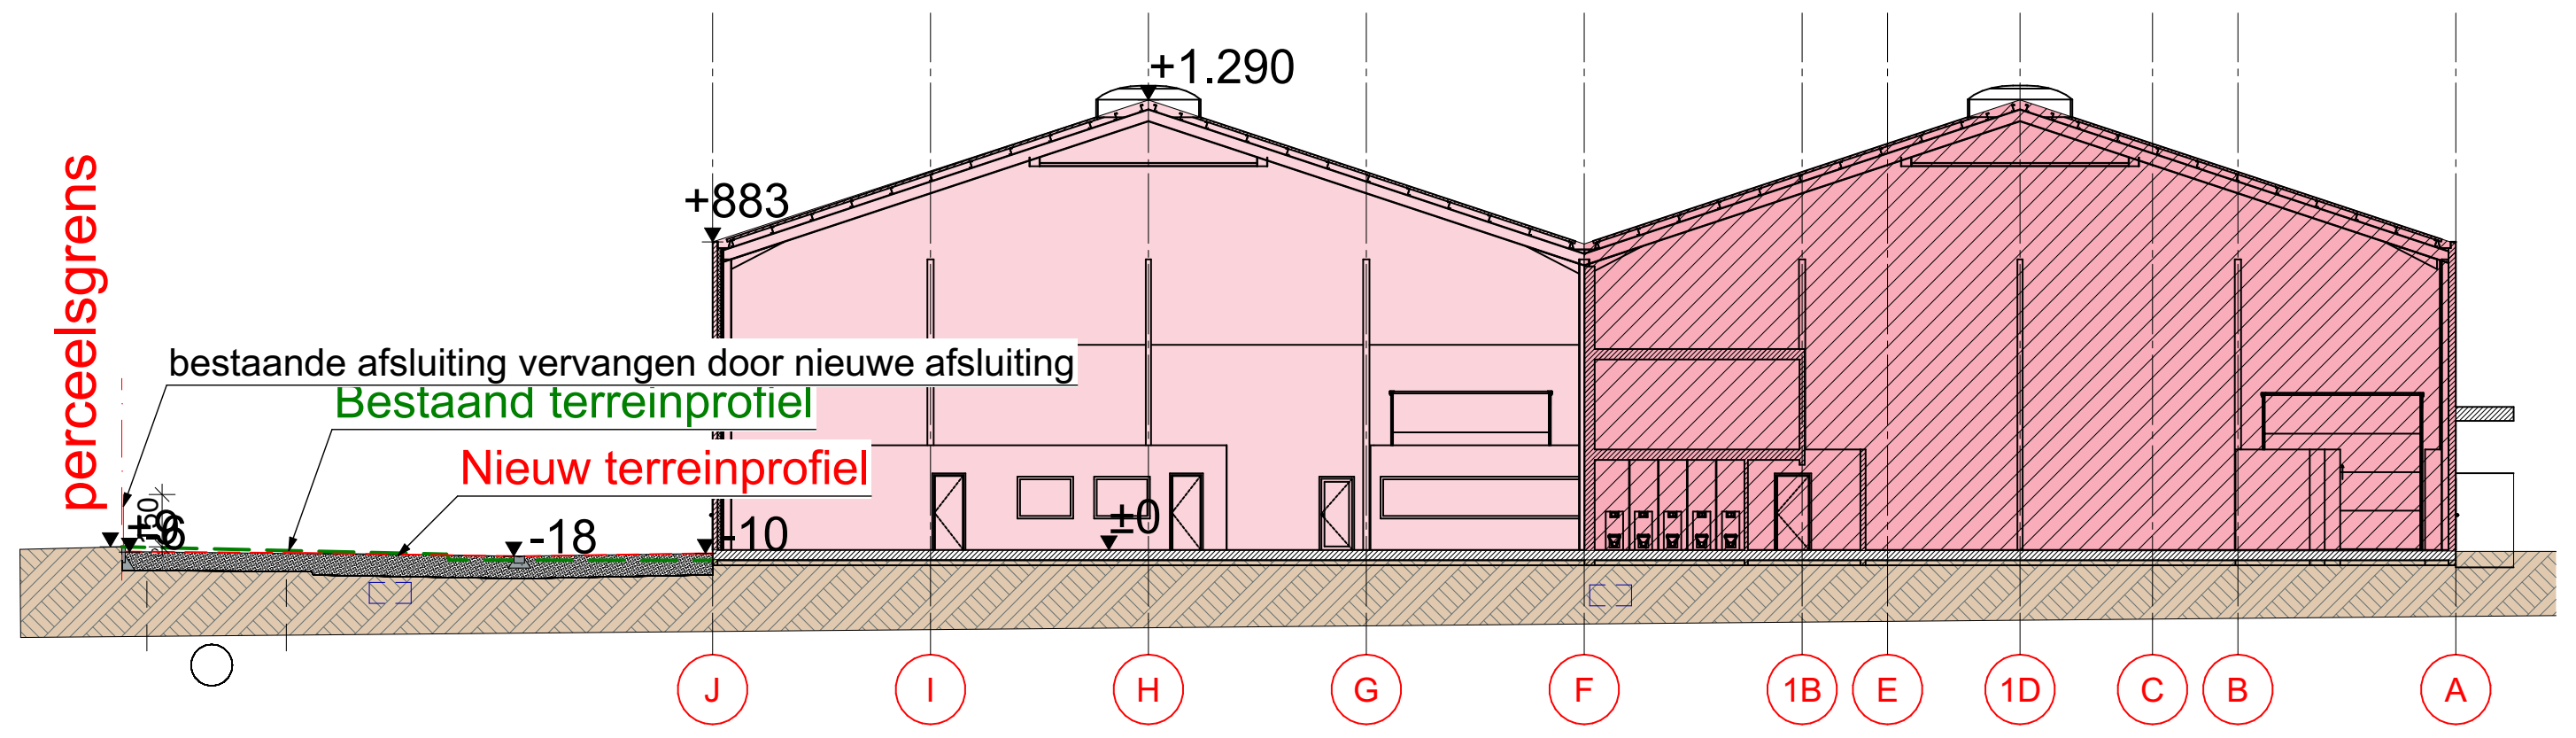

Terreinprofiel B : nieuw 1:200

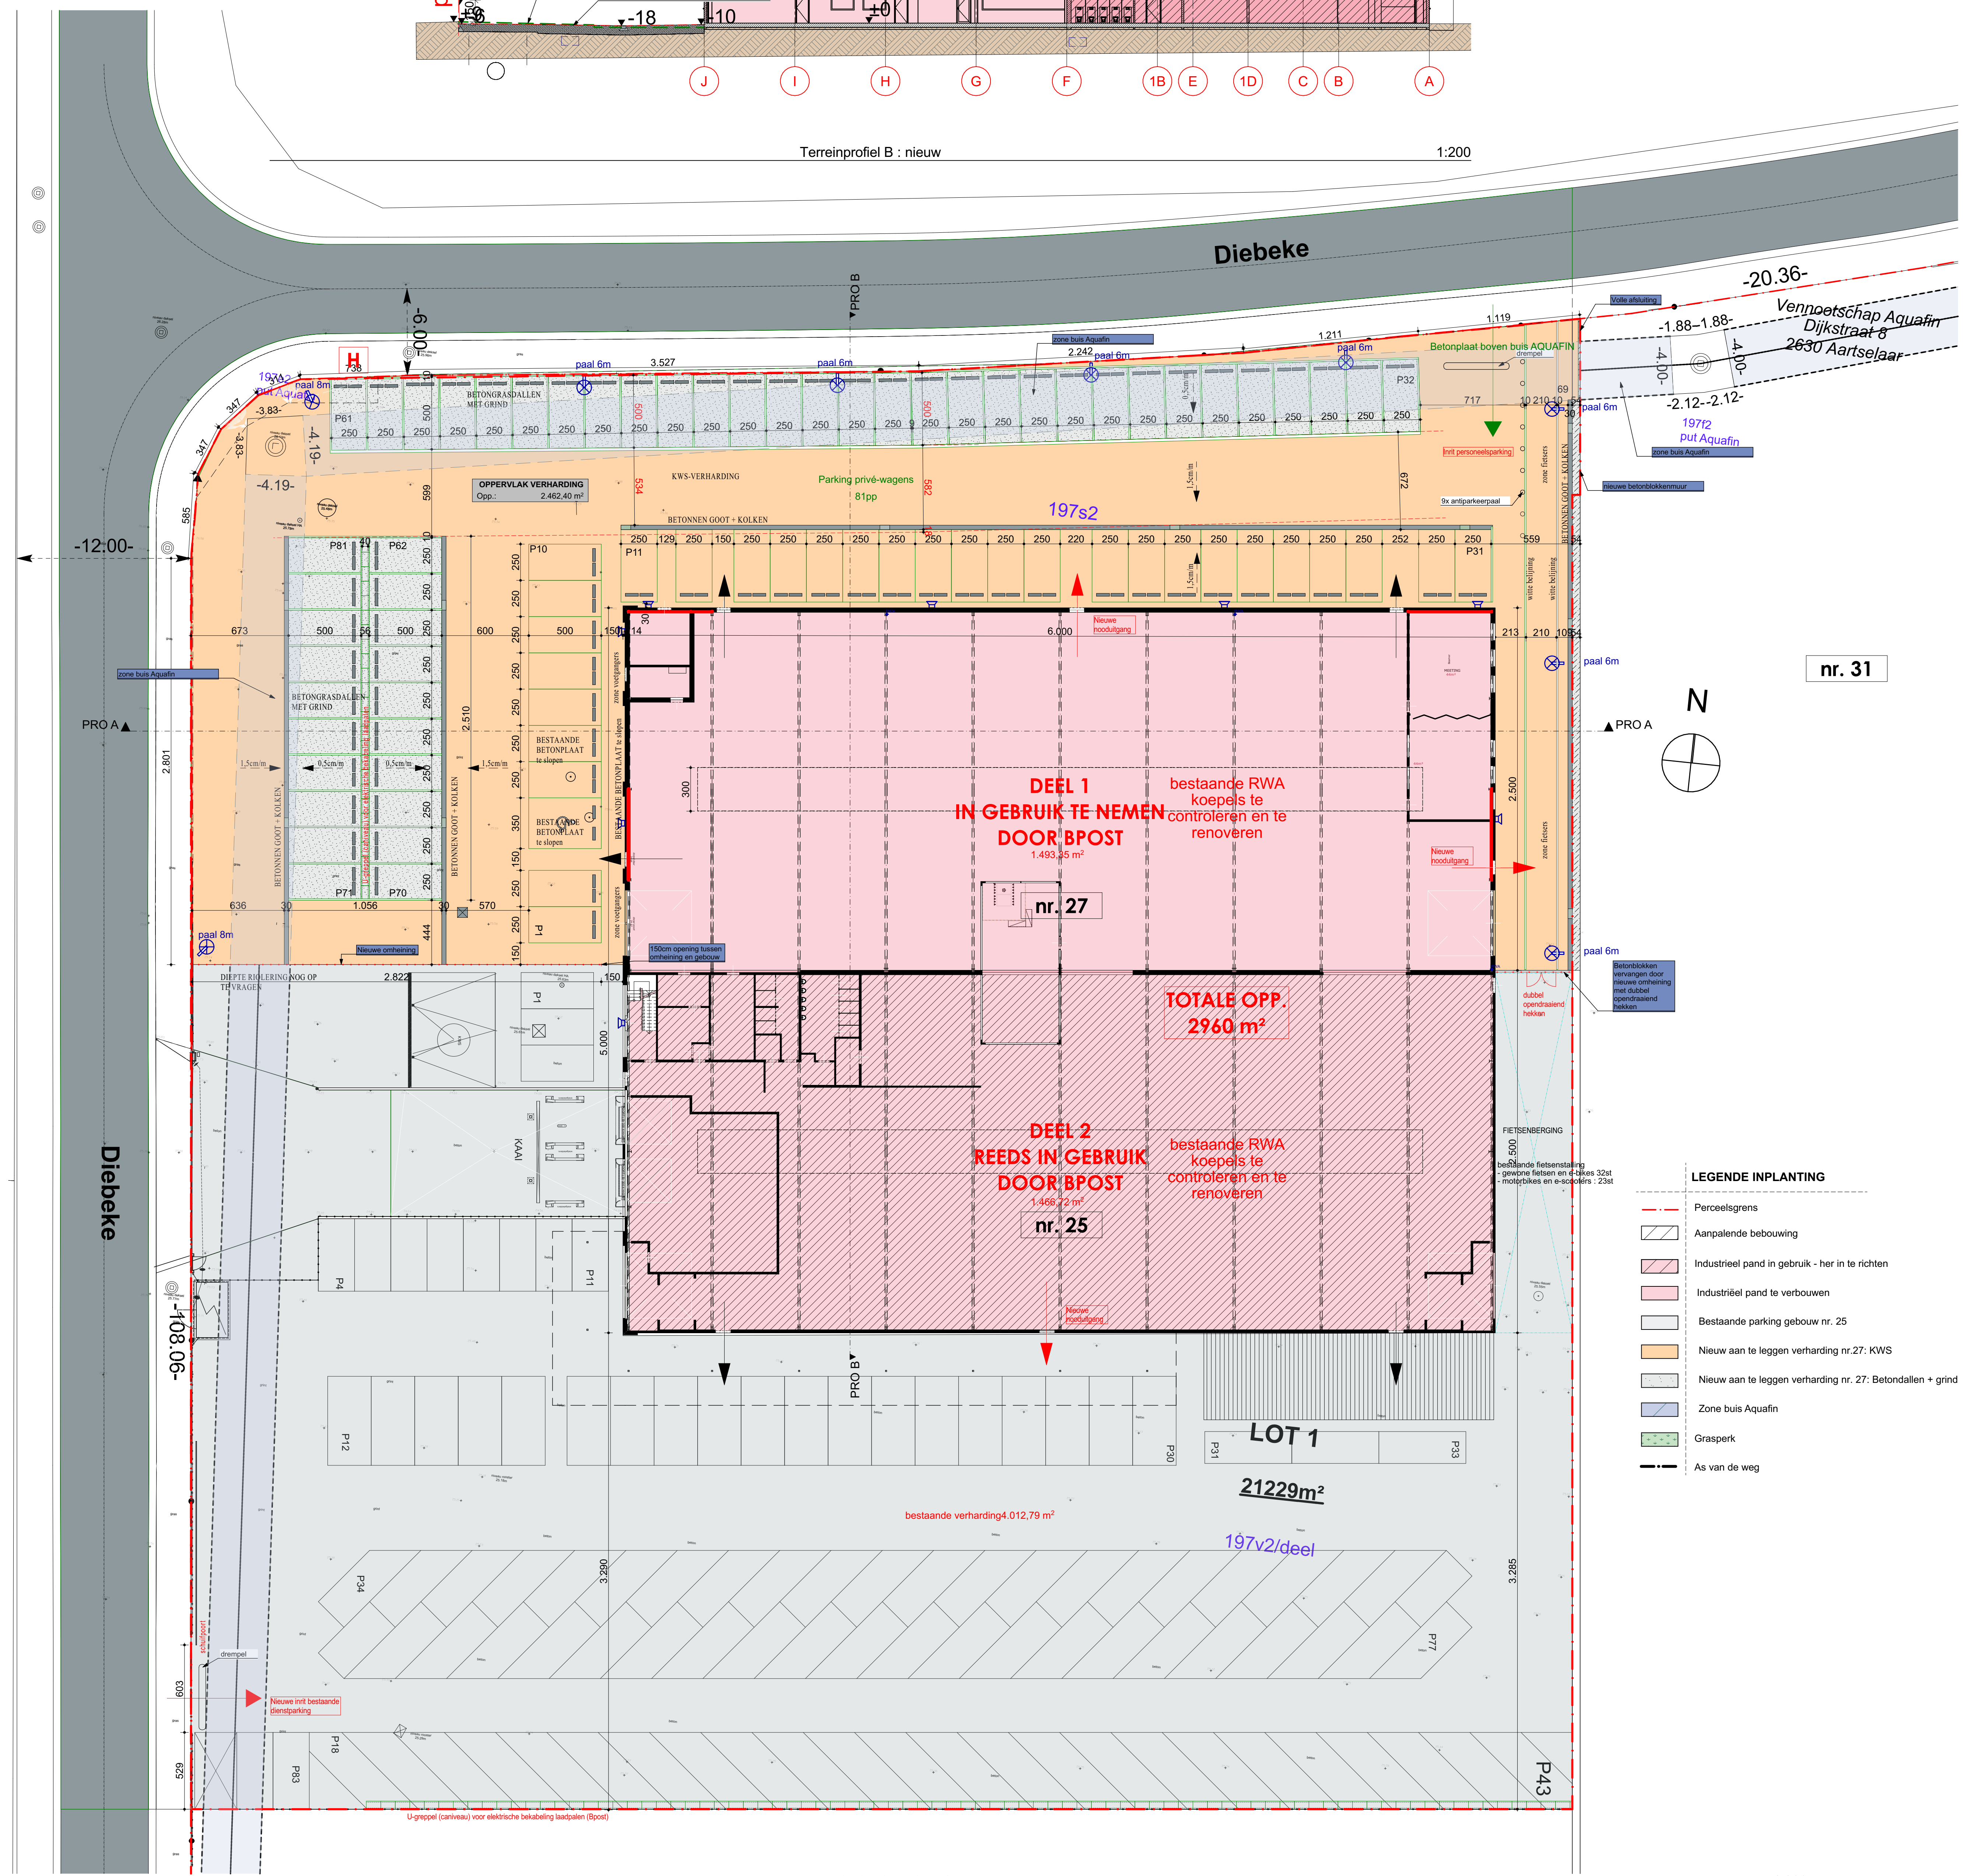

Inplantingsplan nieuw 1:200

LEGENDE INPLANTING

🟥	Perceelsgrens
▨	Aanpalende bebouwing
▨	Industrieel pand in gebruik - her in te richten
▭	Industriëel pand te verbouwen
▭	Bestaande parking gebouw nr. 25
▭	Nieuw aan te leggen verharding nr.27: KWS
▭	Nieuw aan te leggen verharding nr. 27: Betondallen + grind
▨	Zone buis Aquafin
🟩	Grasperk
▬	As van de weg

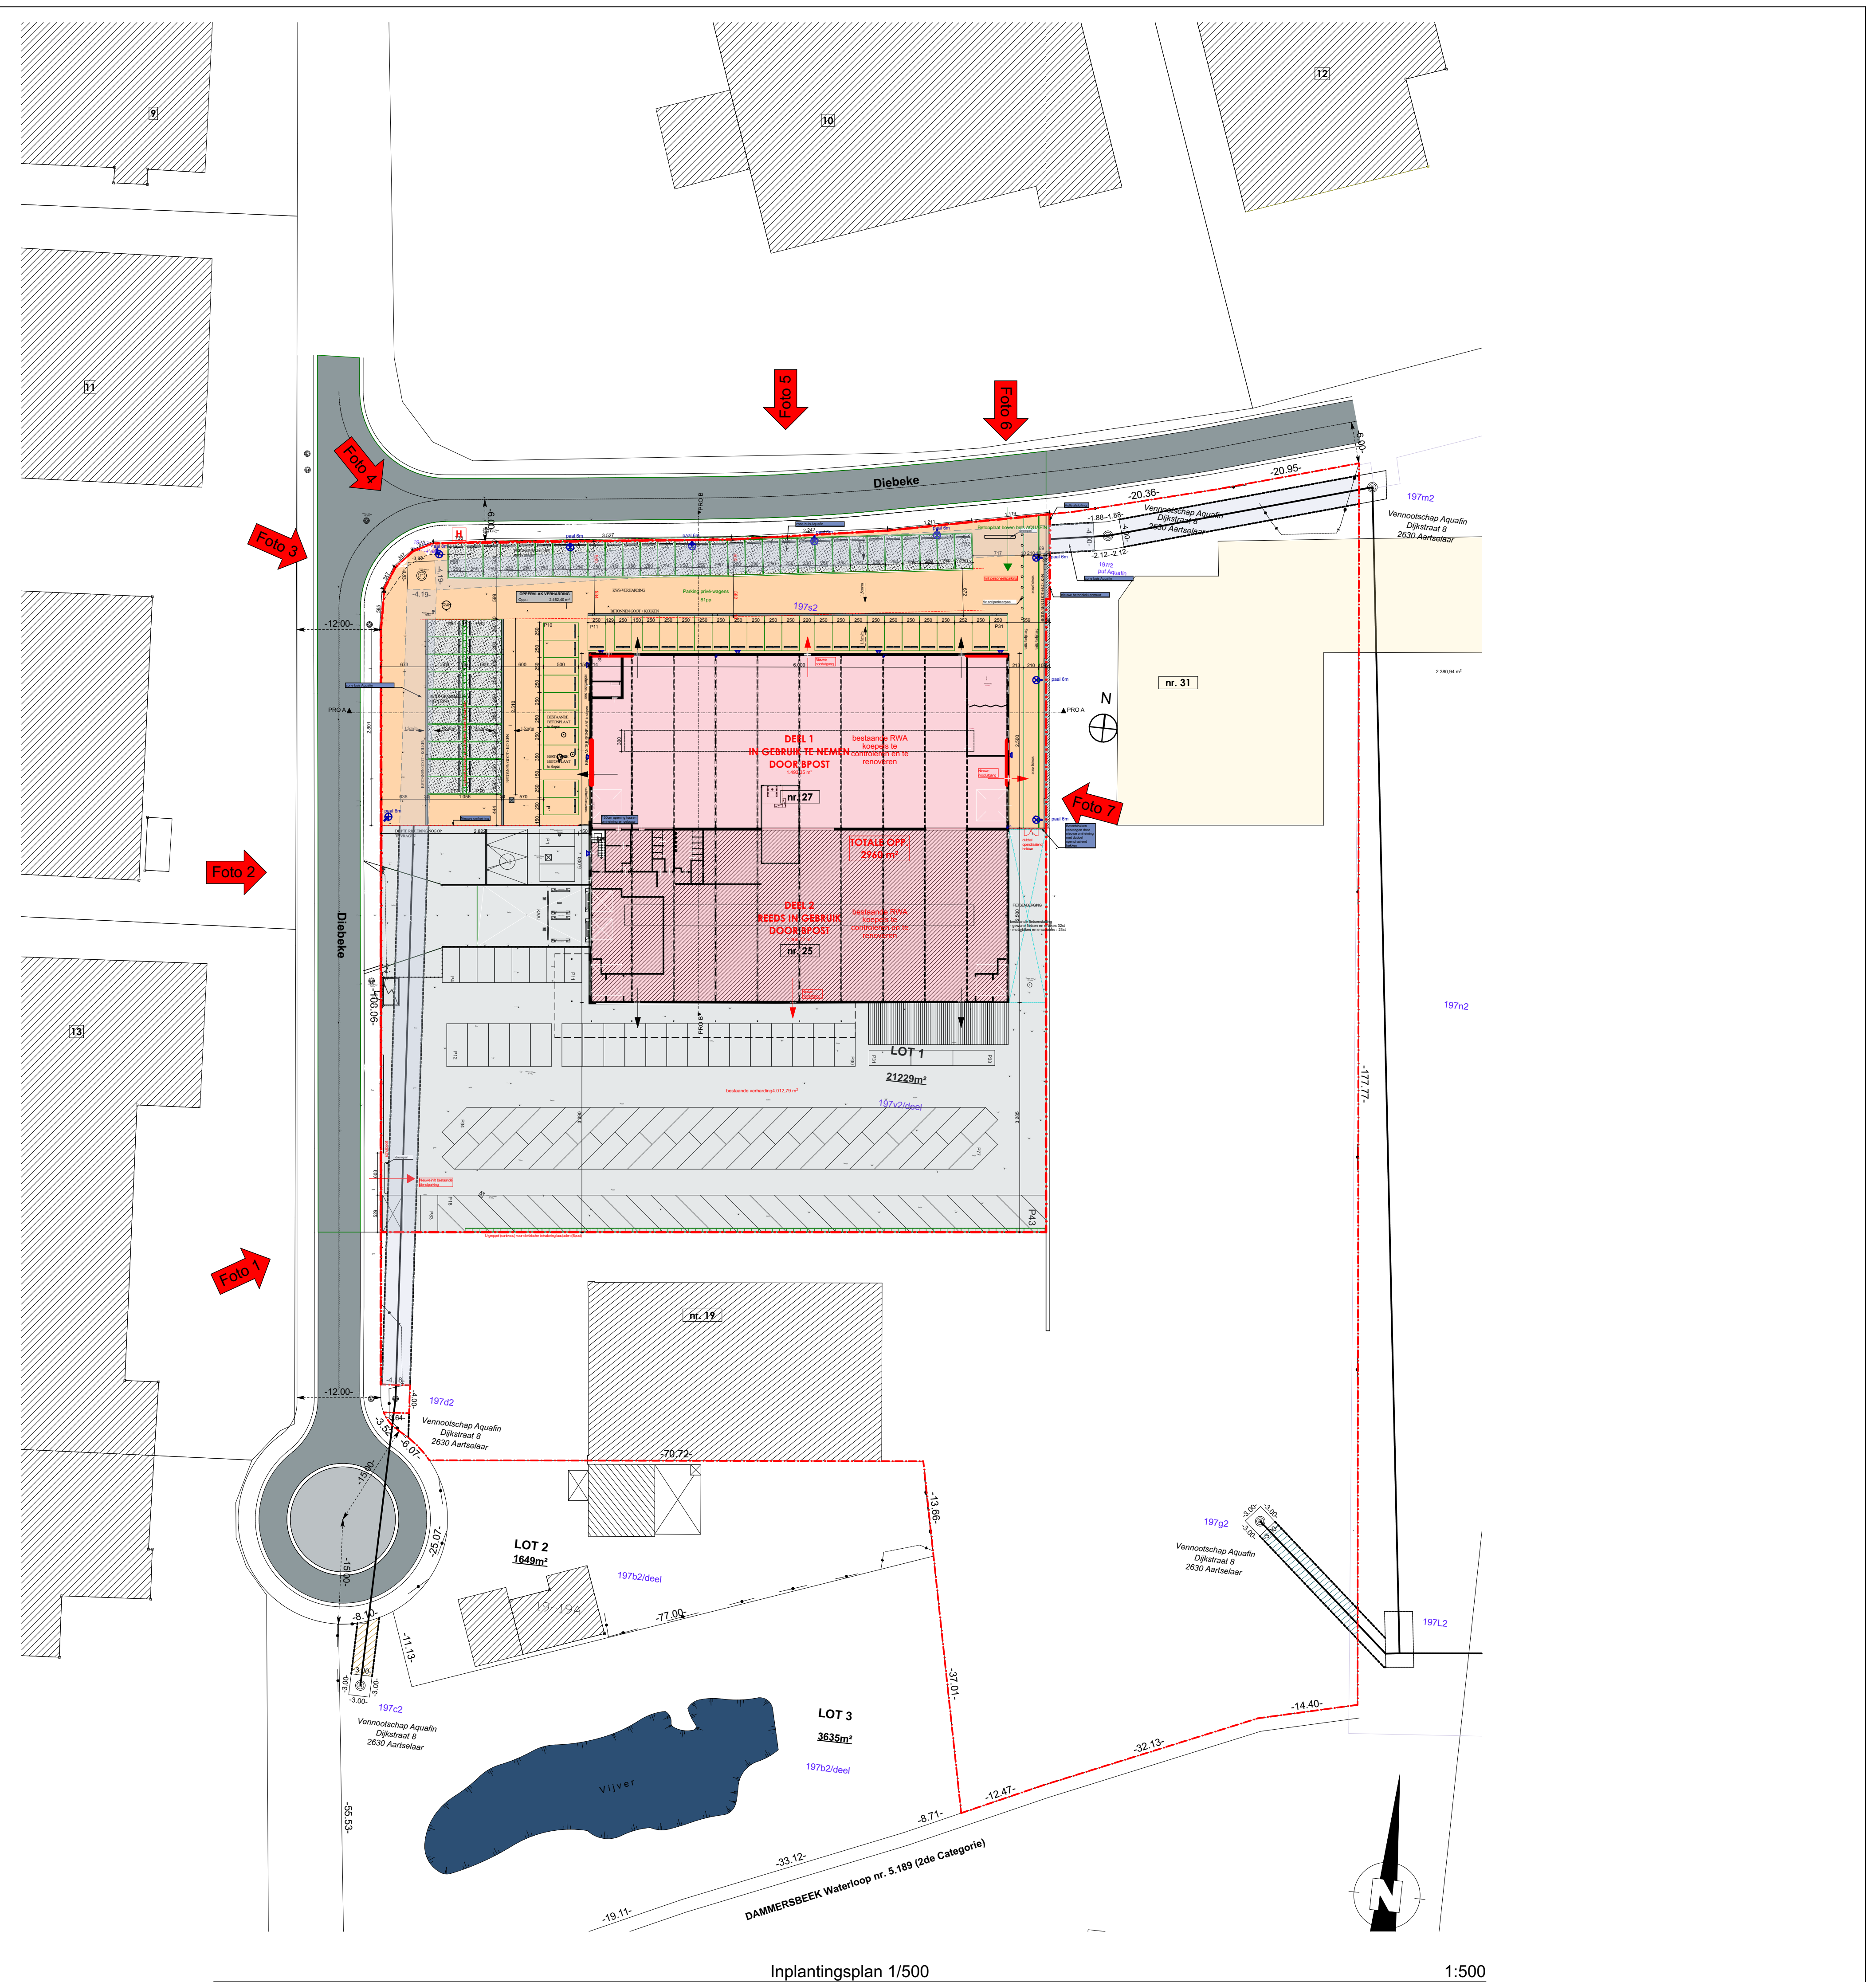

Inplantingsplan 1/500 1:500

provincie **stad**	**Oost-Vlaanderen** **Geraardsbergn**
ontwerp	**2045-Solva-bedrijfsgebouw** **gebouw parking**
bouwplaats	Diebeke 25-27 9500 Geraardsbergn 7° AFD. Sectie A nr. 197 s2, 197 v2 deel
bouwheer	SOLVA Gentsesteenweg 1B 9520 Sint-Lievens-Houtem
blad nr. **BA/3/A**	**Overzichtplannen** **- Nieuwe toestand** Inplantingsplan nieuw, Inplantingsplan 1/500, Terreinprofiel A : nieuw, Terreinprofiel B : nieuw
doss. nr. **2045**	schaal 1:200, 1:500 — datum 21/04/2021
architect	DAT ARCHITECTEN BURO **info@dat-architectenburo.be** Trapstraat 8/5 9620 Zottegem 09 360 04 34 Stationsstraat 140 9550 Herzele 053 60 86 93

handtekeningen	voor akkoord	
de aannemer voor gelijkvormige uitvoering	DAT-architectenburo vert. door Frank De Clippel - Ivan Michiels	de bouwheer vertegenwoordigd door

bestandsnaam 2045-210426-BA.pln

Index	Datum	Wijziging