



## RAPPORT 1013

Archeologienota  
Heers, Bovelingenstraat

Uitvoer van erosiebestrijdende maatregelen

## BIJLAGEN

Inge Van de Staey & Elke Wesemael  
April 2021



## **BIJLAGEN**

Bijlage 1: Periodentabel A4


Bijlage 2: Kadasterplan

Bijlage 3: Afbeeldingenlijst

Bijlage 4: Fotografisch verslag

Bijlage 5: Opmetingsplan en aanduiding geplande werken

Bijlage 6: Grondverzet Bovelingenstraat

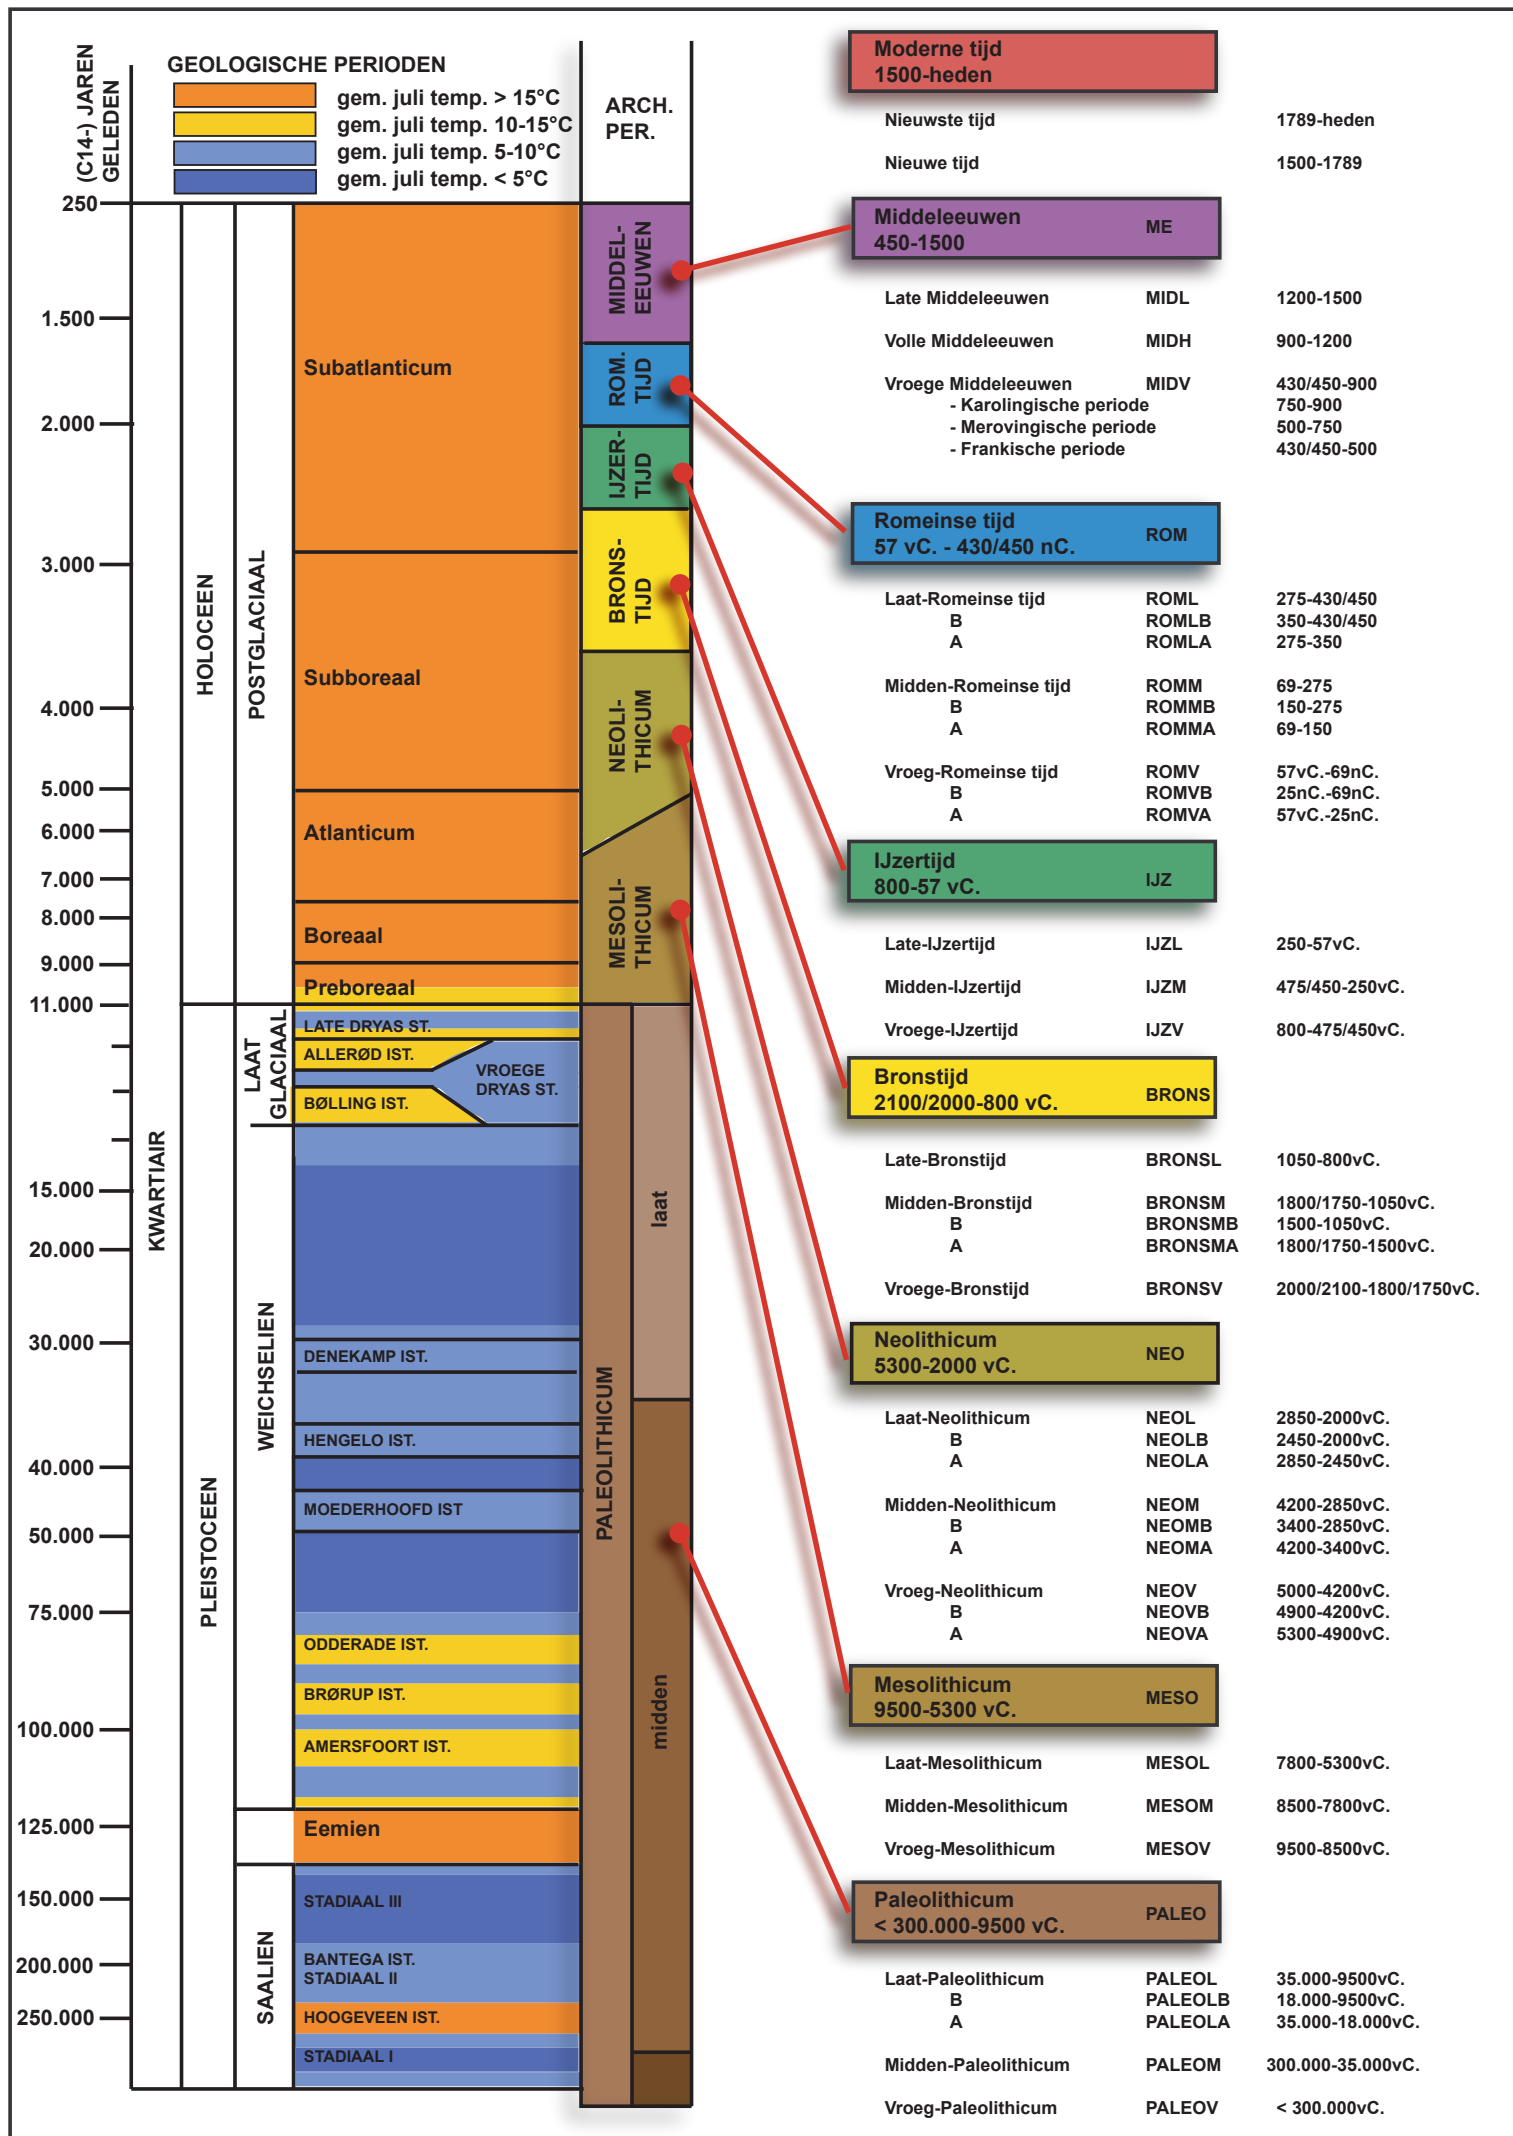






Gecentreerd op:  
HEERS 1 AFD

Meest recente toestand  
Aangemaakt op 22/04/2021  
Schaal: 1 : 5000

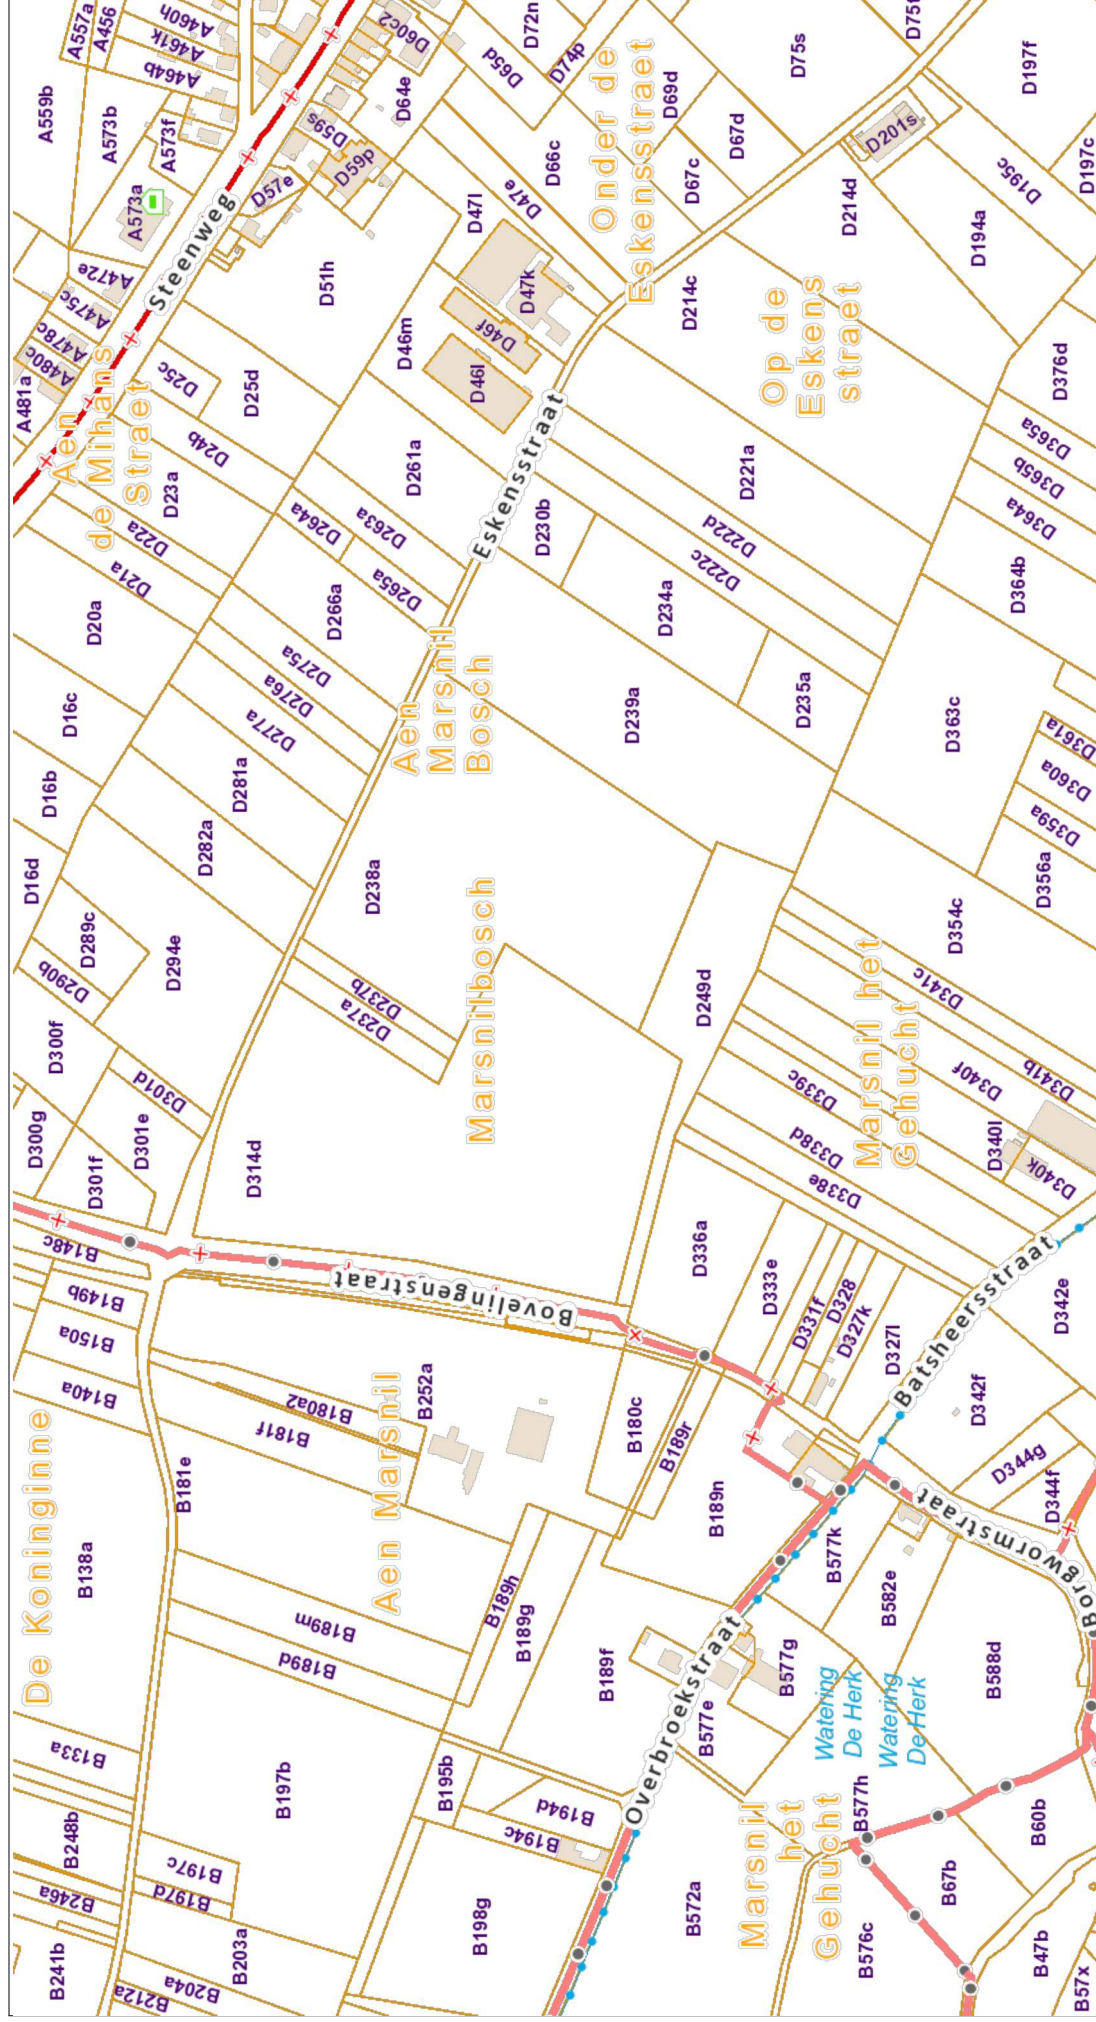



| Nr | Type   | Soort                              | Onderwerp                                                  | Aanmaakschaal | Aanmaakwijze                            | Aanmaakdatum | Opmerking |
|----|--------|------------------------------------|------------------------------------------------------------|---------------|-----------------------------------------|--------------|-----------|
| 1  | Plan   | Kadasterplan                       | Locatie projectgebied en geplande werken                   | 1:3000        | Digitaal (Qgis/Geopunt)                 | 26/04/2021   | /         |
| 2  | Kaart  | Topografische kaart                | Locatie projectgebied                                      | 1:10 000      | Digitaal (Qgis/Cartoweb)                | 27/04/2021   | /         |
| 3  | Plan   | Overzichtsplan                     | Geplande werken                                            | 1:1000        | Digitaal (Cloet Gebr. Nv)               | 14/12/2021   | Bijlage 5 |
| 4  | Plan   | Overzichtsplan                     | grondverzetsplan<br>Bovelingenstraat                       | 1:1000        | Digitaal (Cloet Gebr. Nv)               | 14/12/2021   | Bijlage 6 |
| 5  | Foto   | Orthofoto                          | Huidige toestand; Locatie projectgebied en geplande werken | 1:3000        | Digitaal (Qgis/Geopunt)                 | 27/04/2021   | /         |
| 6  | Plan   | Digitaal hoogtemodel               | DHM overzicht                                              | 1:20 000      | Digitaal (Qgis/Geopunt)                 | 27/04/2021   | /         |
| 7  | Plan   | Digitaal hoogtemodel (detail)      | DHM terrein en hoogteprofielen                             | 1:3000        | Digitaal (Qgis/Geopunt)                 | 27/04/2021   | /         |
| 8  | Kaart  | Tertiaire kaart                    | Tertiaire ondergrond                                       | 1:12 500      | Digitaal (Qgis/Geopunt)                 | 27/04/2021   | /         |
| 9  | Kaart  | Quartairprofieltypekaart           | Quartaire ondergrond                                       | 1:10 000      | Digitaal (Qgis/Geopunt)                 | 27/04/2021   | /         |
| 10 | Kaart  | Bodemkaart                         | Bodemtypes                                                 | 1:5000        | Digitaal (Qgis/Geopunt)                 | 27/04/2021   | /         |
| 11 | Kaart  | Potentiële bodemerosiekaart        | Erosie per perceel in 2021                                 | 1:5000        | Digitaal (Qgis/Geopunt)                 | 27/04/2021   | /         |
| 12 | Kaart  | Historische kaart                  | Villaretkaart                                              | 1:12 500      | Digitaal (Qgis/Geopunt)                 | 27/04/2021   | /         |
| 13 | Kaart  | Historische kaart                  | Ferrariskaart                                              | 1:12 500      | Digitaal (Qgis/Geopunt)                 | 27/04/2021   | /         |
| 14 | Kaart  | Historische kaart                  | Atlas der buurtwegen                                       | 1:5000        | Digitaal (Qgis/Geopunt)                 | 27/04/2021   | /         |
| 15 | Kaart  | Historische kaart                  | Vandermaelenkaart                                          | 1:7500        | Digitaal (Qgis/Geopunt)                 | 27/04/2021   | /         |
| 16 | Kaart  | Historische kaart                  | Topografische kaart uit 1873                               | 1:5000        | Digitaal (Qgis/Geopunt)                 | 27/04/2021   | /         |
| 17 | Kaart  | Historische kaart                  | Topografische kaart uit 1939                               | 1:5000        | Digitaal (Qgis/Geopunt)                 | 27/04/2021   | /         |
| 18 | Kaart  | Historische kaart                  | Topografische kaart uit 1981                               | 1:5000        | Digitaal (Qgis/Geopunt)                 | 27/04/2021   | /         |
| 19 | Foto   | Orthofoto                          | Toestand in 1979-1990                                      | 1:5000        | Digitaal (Qgis/Geopunt)                 | 27/04/2021   | /         |
| 20 | Plan   | Centrale archeologische inventaris | DHM, CAI Locaties                                          | 1:12 500      | Digitaal (Qgis/geo.onroerenderfgoed.be) | 27/04/2021   | /         |
| 21 | Schema | Tekening                           | Hypothetische gradiëntzone                                 | /             | Digitaal (M. Verhoeven et.al.)          | /            | /         |
| 22 | Schema | Beslissingsboom                    | Vervolgonderzoek                                           | /             | Digitaal (CGP)                          | /            | /         |
| 23 | Plan   | Kadasterplan                       | Locatie vervolgonderzoek                                   | 1:3000        | Digitaal (Qgis/Geopunt)                 | 27/04/2021   | /         |
| 24 | Plan   | Landschappelijk proefputtenplan    | Voorstel op DHM                                            | 1:3000        | Digitaal (Qgis/Geopunt)                 | 27/04/2021   | /         |
| 25 | Plan   | Landschappelijk proefputtenplan    | Voorstel op bodemkaart                                     | 1:3000        | Digitaal (Qgis/Geopunt)                 | 27/04/2021   | /         |
| 26 | Plan   | Landschappelijk proefputtenplan    | Voorstel op ortho meest recent                             | 1:3000        | Digitaal (Qgis/Geopunt)                 | 27/04/2021   | /         |
| 27 | Plan   | Proefsleuvenplan                   | Voorstel situering sleuven op DHM                          | 1:3000        | Digitaal (Qgis/Geopunt)                 | 27/04/2021   | /         |










## Ingreep kant Eskensstraat - Neven

Formaat: A1  
Schaal: 1/1000  
Datum: 14-12-2020



Lichterveldestraat 15 • 8740 Pitten  
Tel. 051 / 74 43 79 • Fax. 051 / 74 69 52  
e-mail: [info@cloet.be](mailto:info@cloet.be) • [www.cloet.be](http://www.cloet.be)

**GRONDSTABILISATIE** met kalk of cement  
**GRONDWERKEN**  
**AFBRAAKWERKEN**

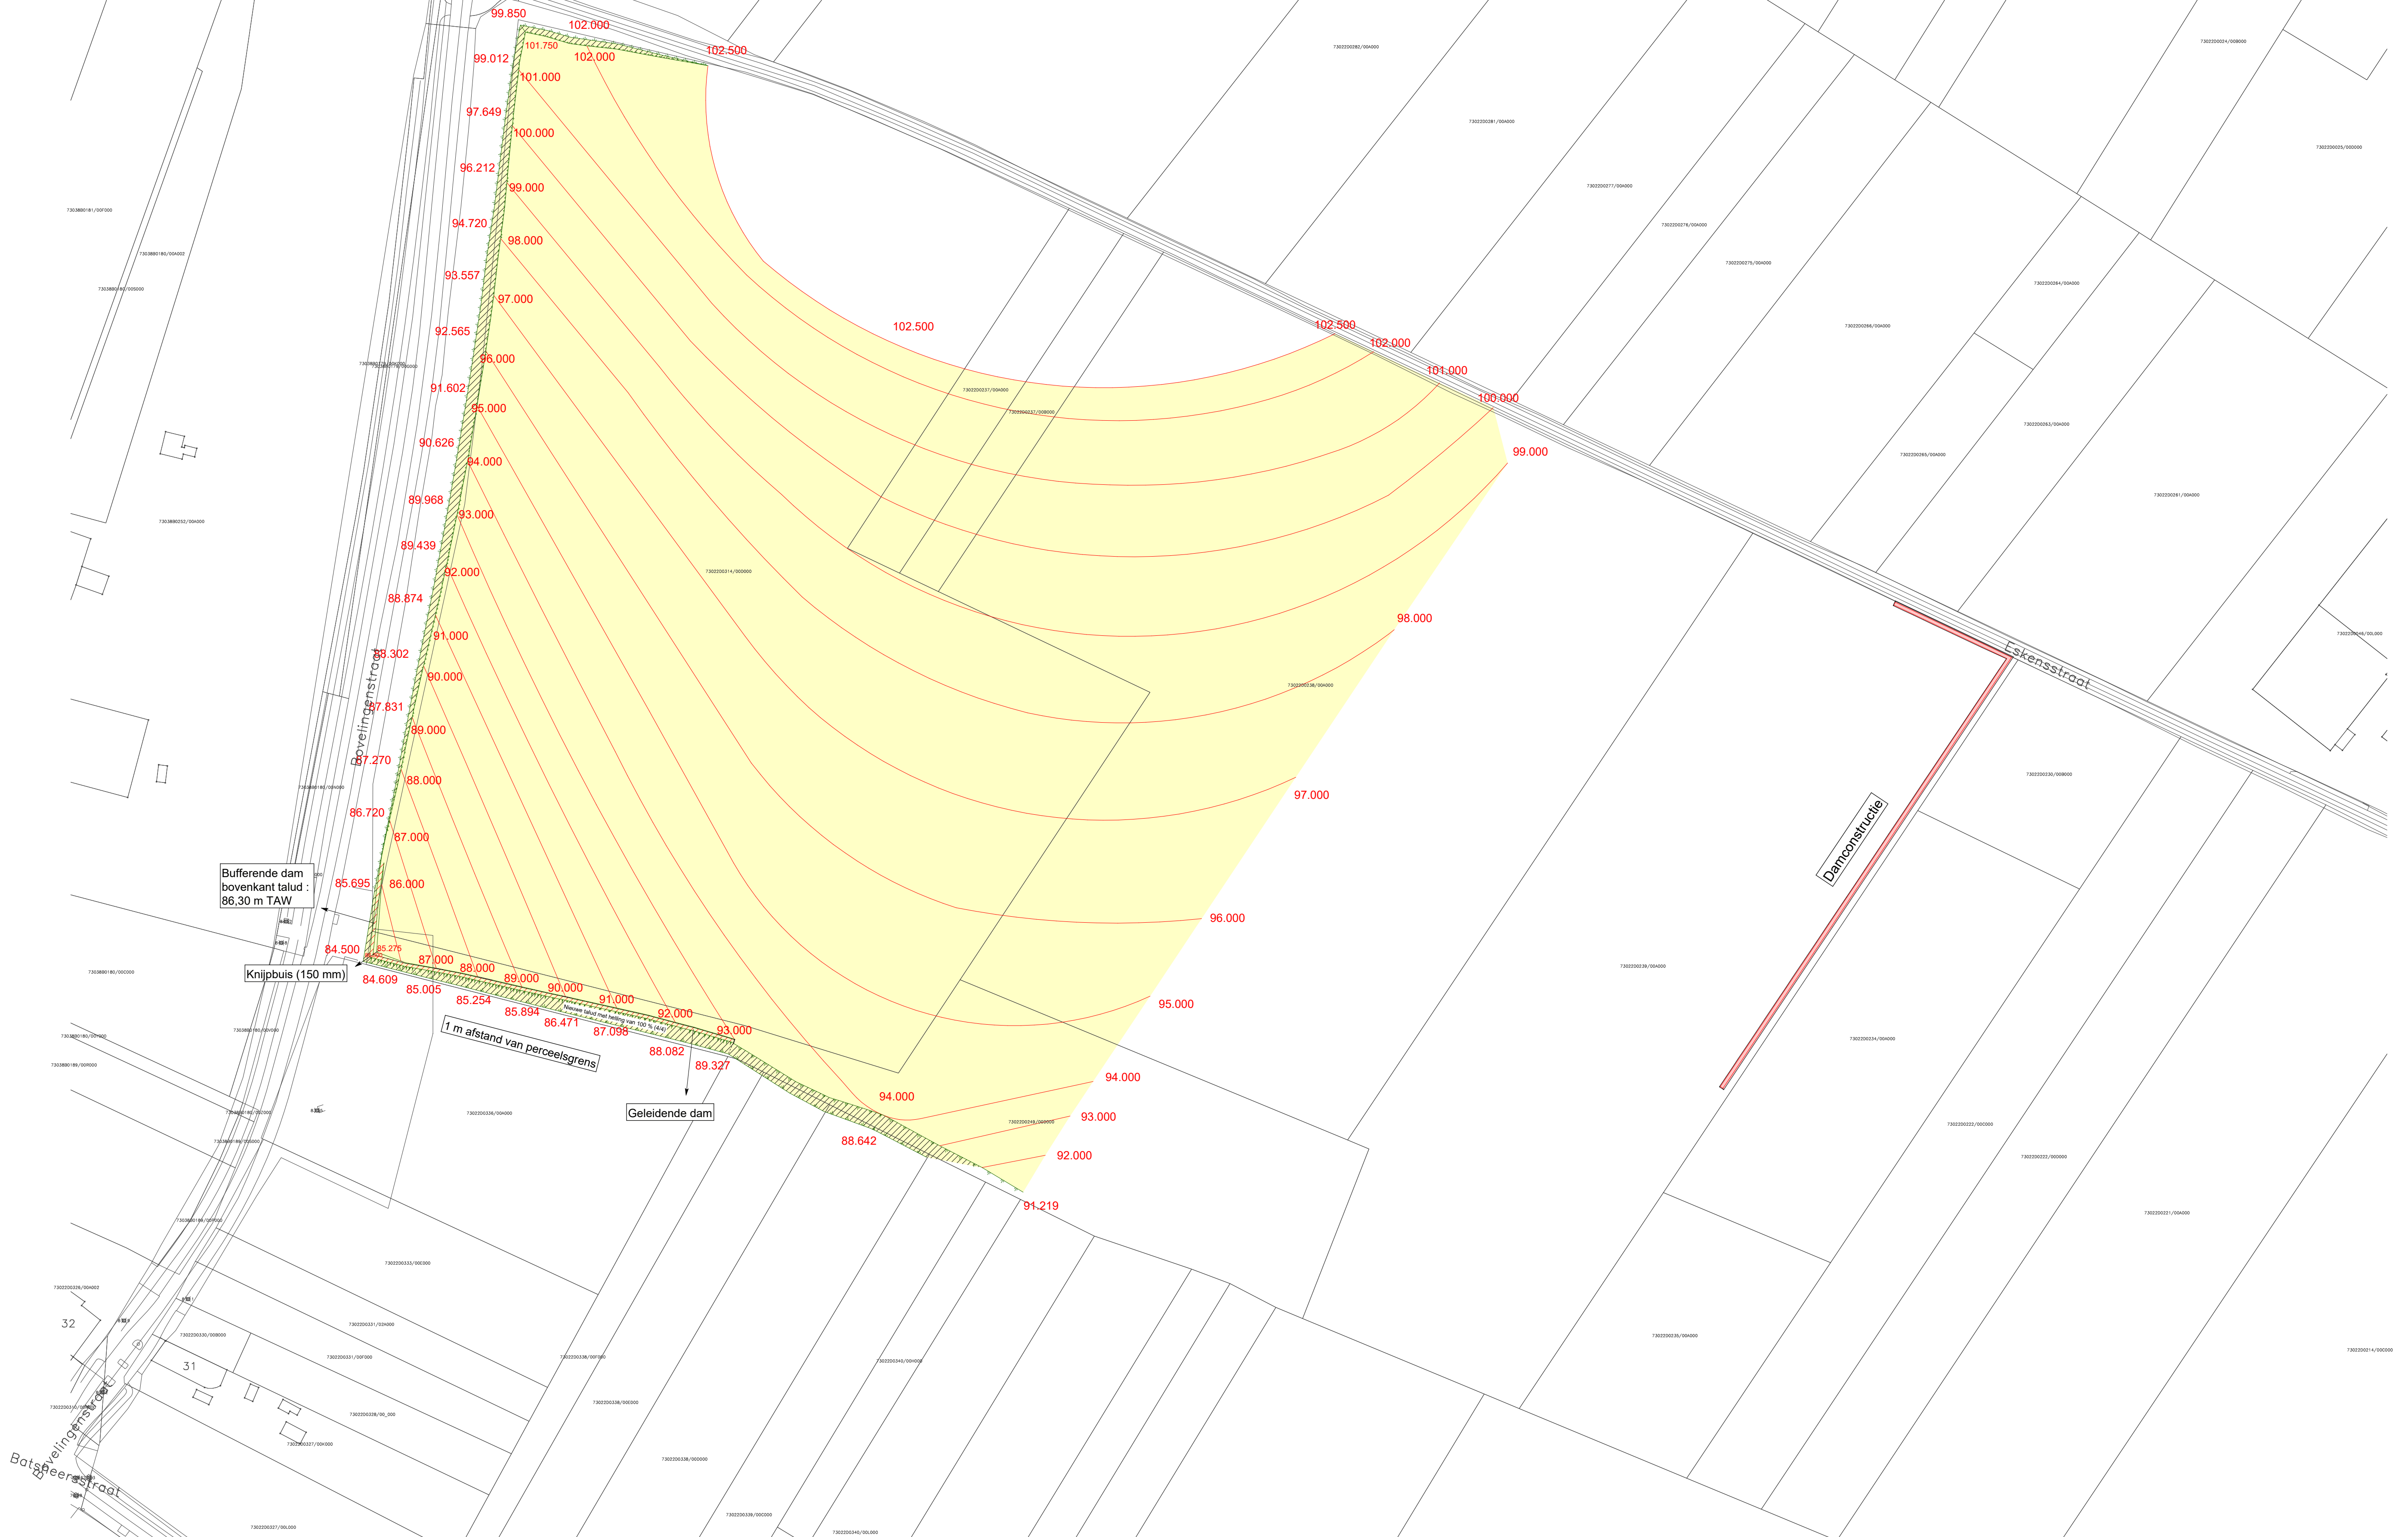



| |
|---|
| Ontvande hoogte | 102.499 | 102.534 | 102.554 | 102.564 | 102.574 | 112.834 |
|---|



