

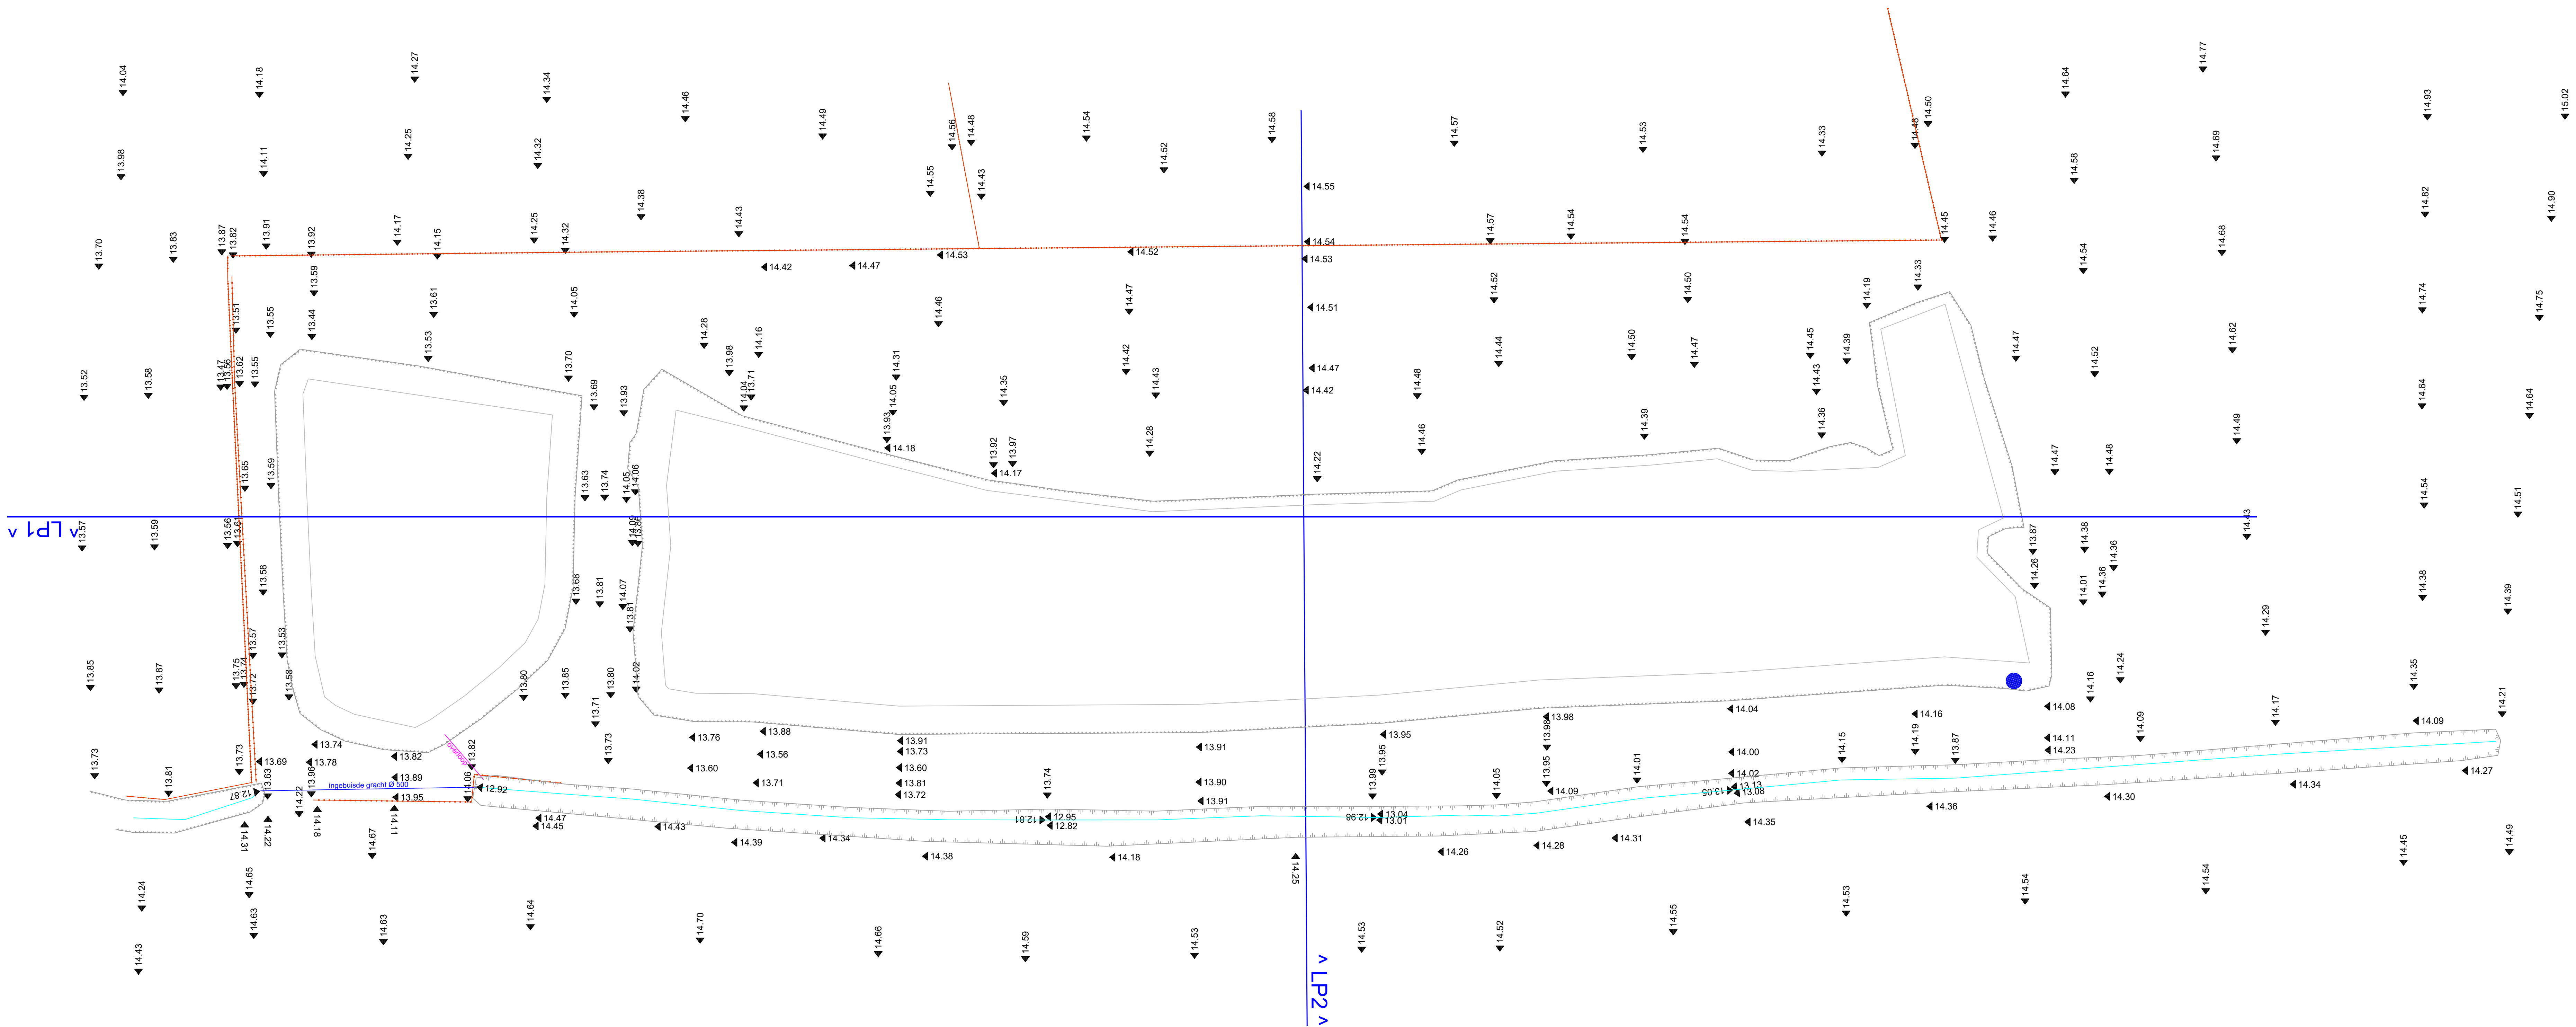
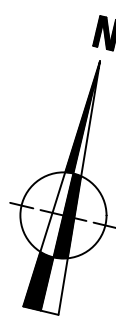


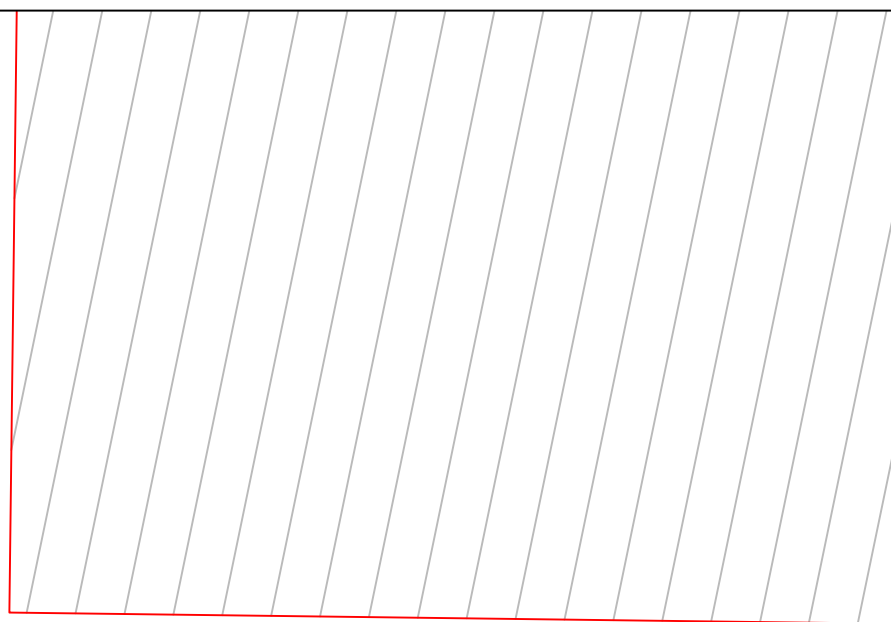

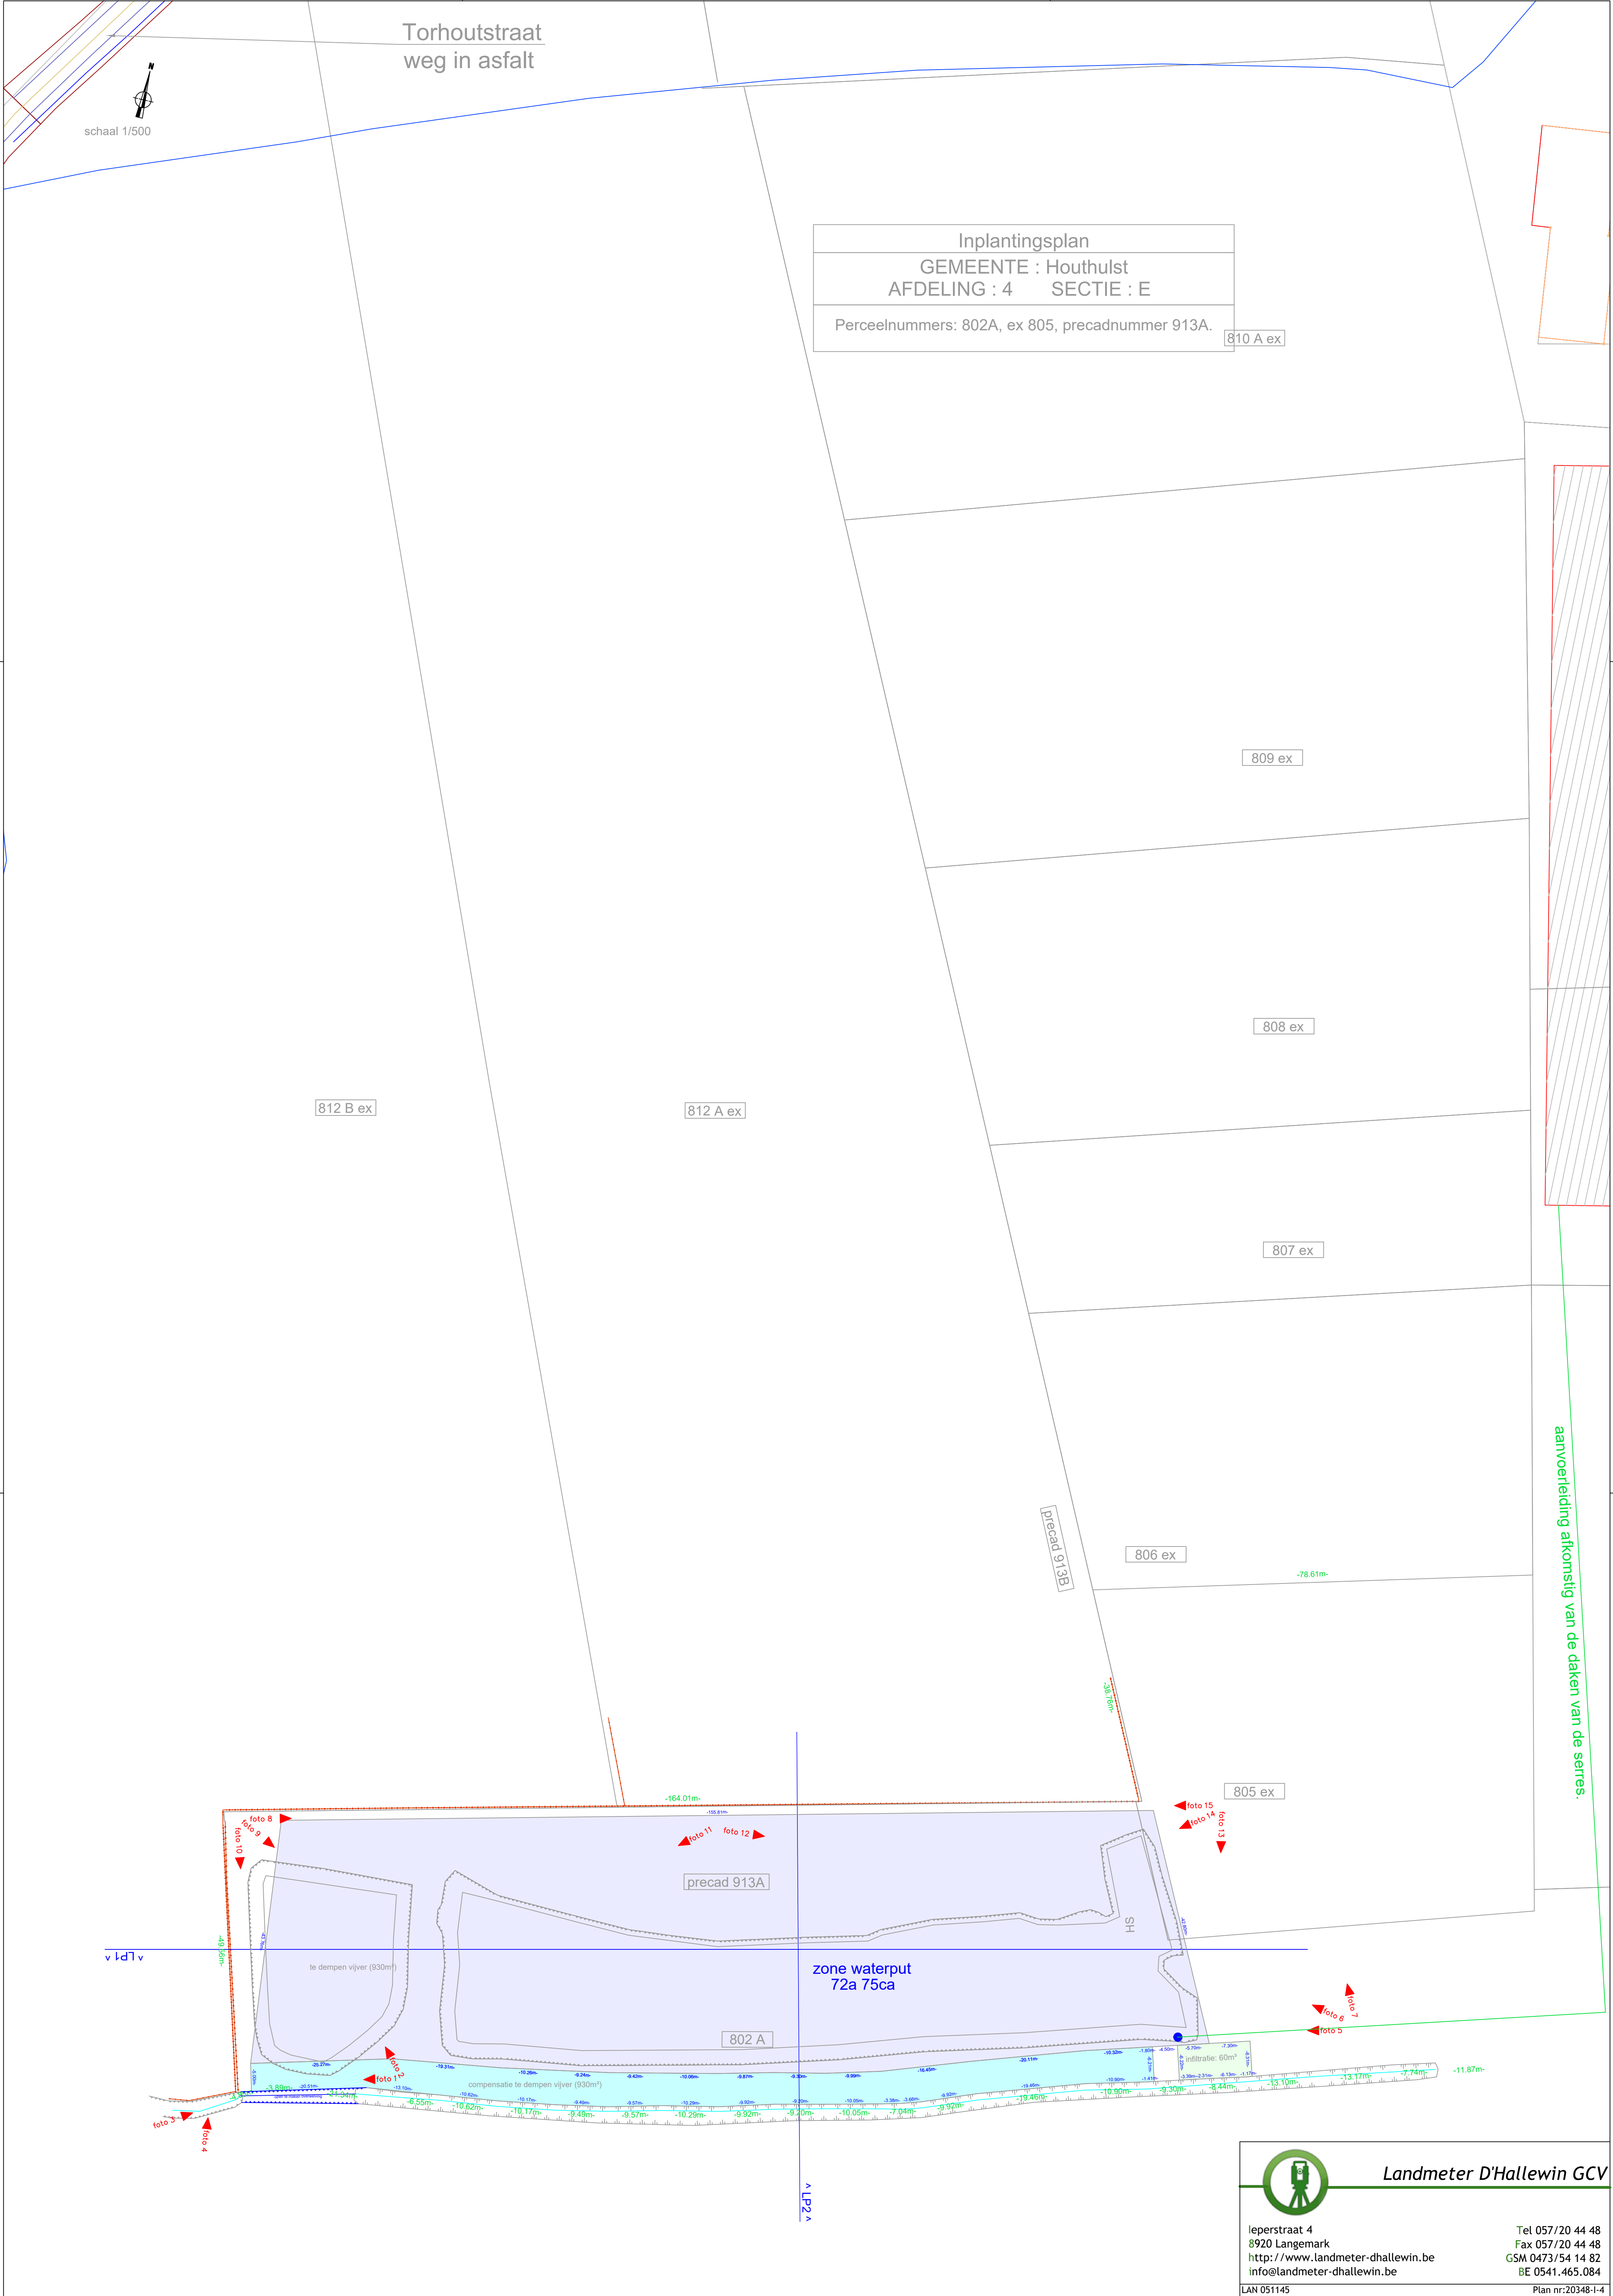

Torhoutstraat
weg in asfalt

schaal 1/500

Inplantingsplan
GEMEENTE : Houthulst
AFDELING : 4 SECTIE : E
Perceelnummers: 802A, ex 805, precadnummer 913A.

810 A ex

809 ex

808 ex

807 ex

806 ex

805 ex

precad 913A

802 A

SH

infiltratie: 60m³



Landmeter D'Hallewin GCV


leperstraat 4
8920 Langemark
<http://www.landmeter-dhallewin.be>
info@landmeter-dhallewin.be

Tel 057/20 44 48
Fax 057/20 44 48
GSM 0473/54 14 82
BE 0541.465.084

LAN 051145

Plan nr:20348-I-4

Ontworpen toestand.
GEMEENTE : Houthulst
AFDELING : 4 SECTIE : E
Perceelnummers: 802A, ex 805, precadnummer 913A.

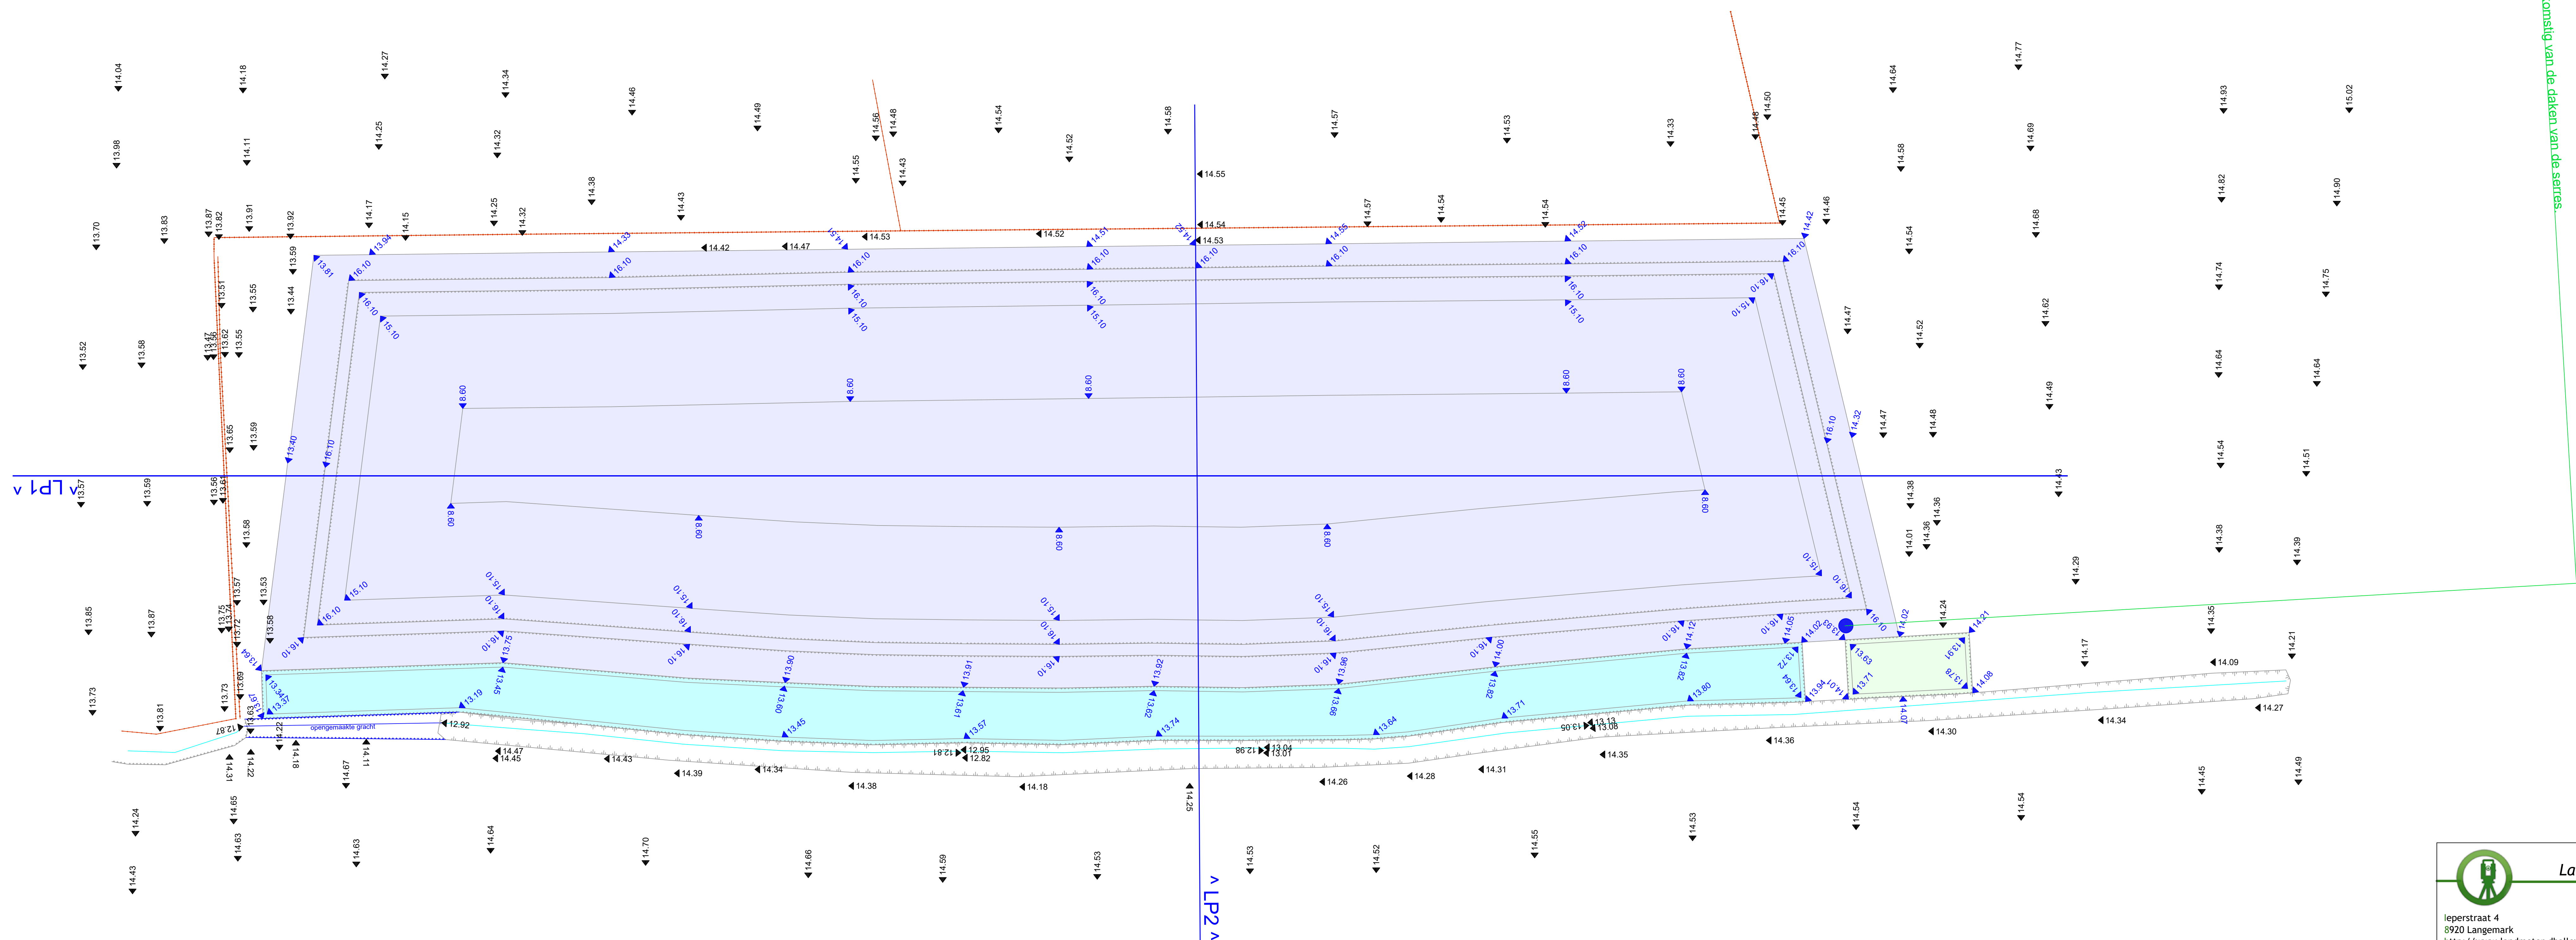

aanvoerleiding afkomstig van de daken van de serres



Landmeter D'Hallewin GCV

leperstraat 4
8920 Langemark
<http://www.landmeter-dhallewin.be>
info@landmeter-dhallewin.be


Tel 057/20 44 48
Fax 057/20 44 48
GSM 0473/54 14 82
BE 0541.465.084

Plan nr:20348-I-4

Plan nr:20348-I-4

Terreinprofiel LP1


Hsch 1/500
Lsch 1/500
Vvlak 8.00 T.A.W.

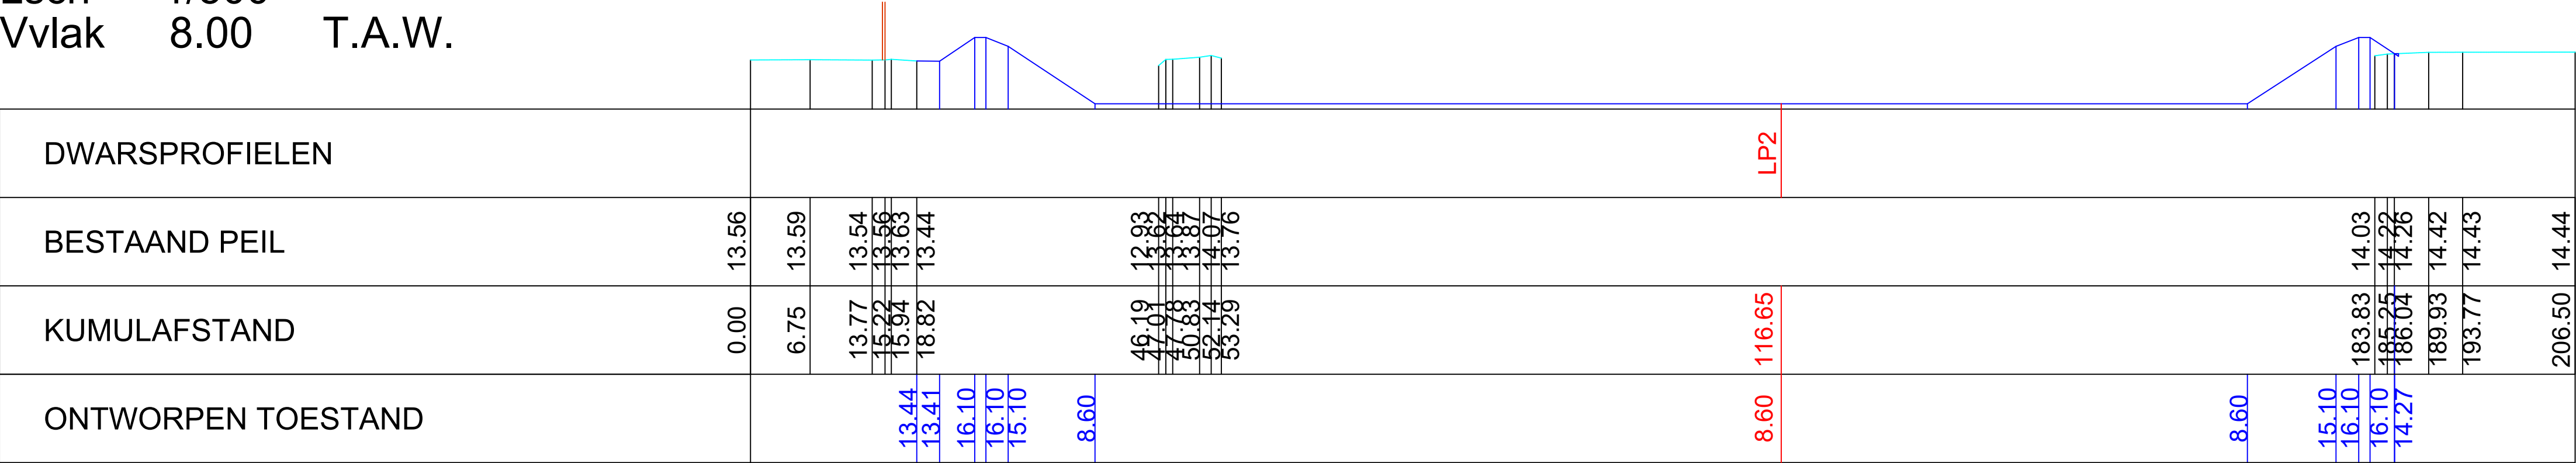

Terreinprofiel	
GEMEENTE : Houthulst	AFDELING : 4
SECTIE : E	
Perceelnummers: 802A, ex 805, precadnummer 913A.	

Terreinprofiel LP2

Hsch 1/500
Lsch 1/500
Vvlak 8.00 T.A.W.

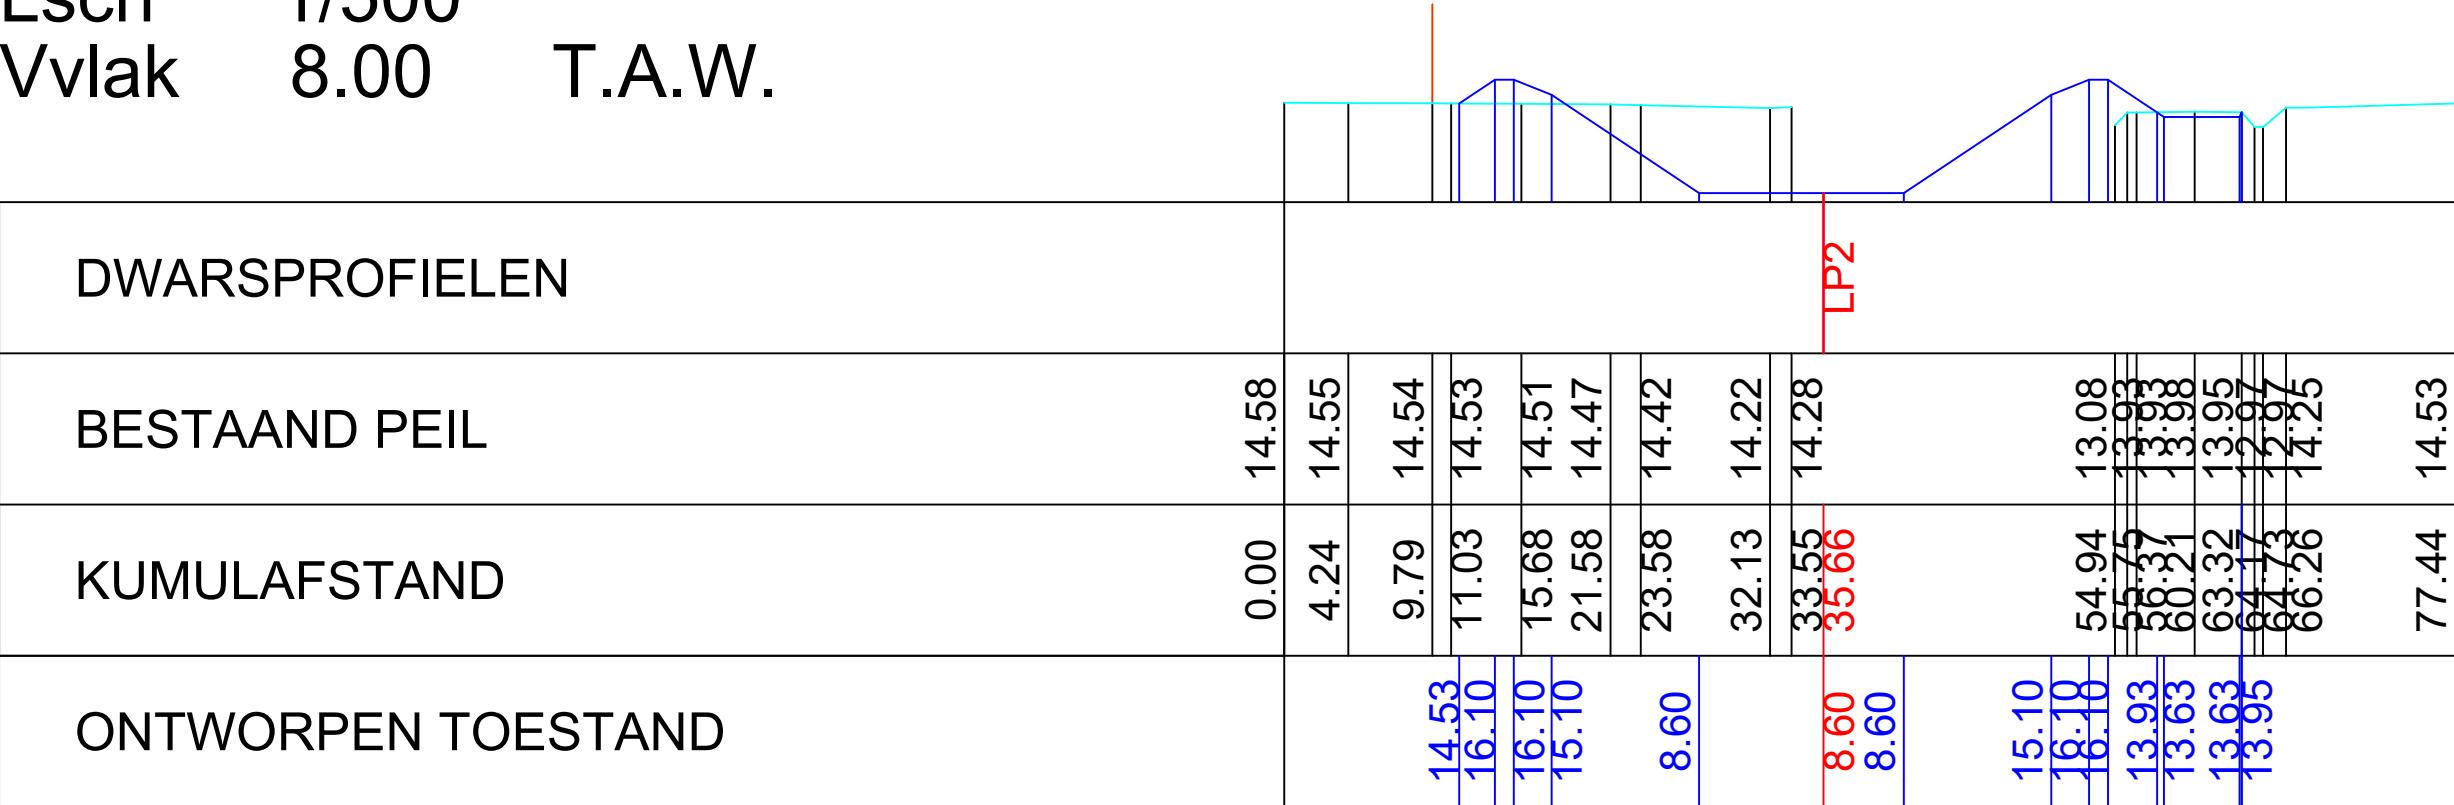

Landmeter D'Hallewin GCV

leperstraat 4
8920 Langemark
<http://www.landmeter-dhallewin.be>
info@landmeter-dhallewin.be

Tel 057/20 44 48
Fax 057/20 44 48
GSM 0473/54 14 82
BE 0541.465.084