





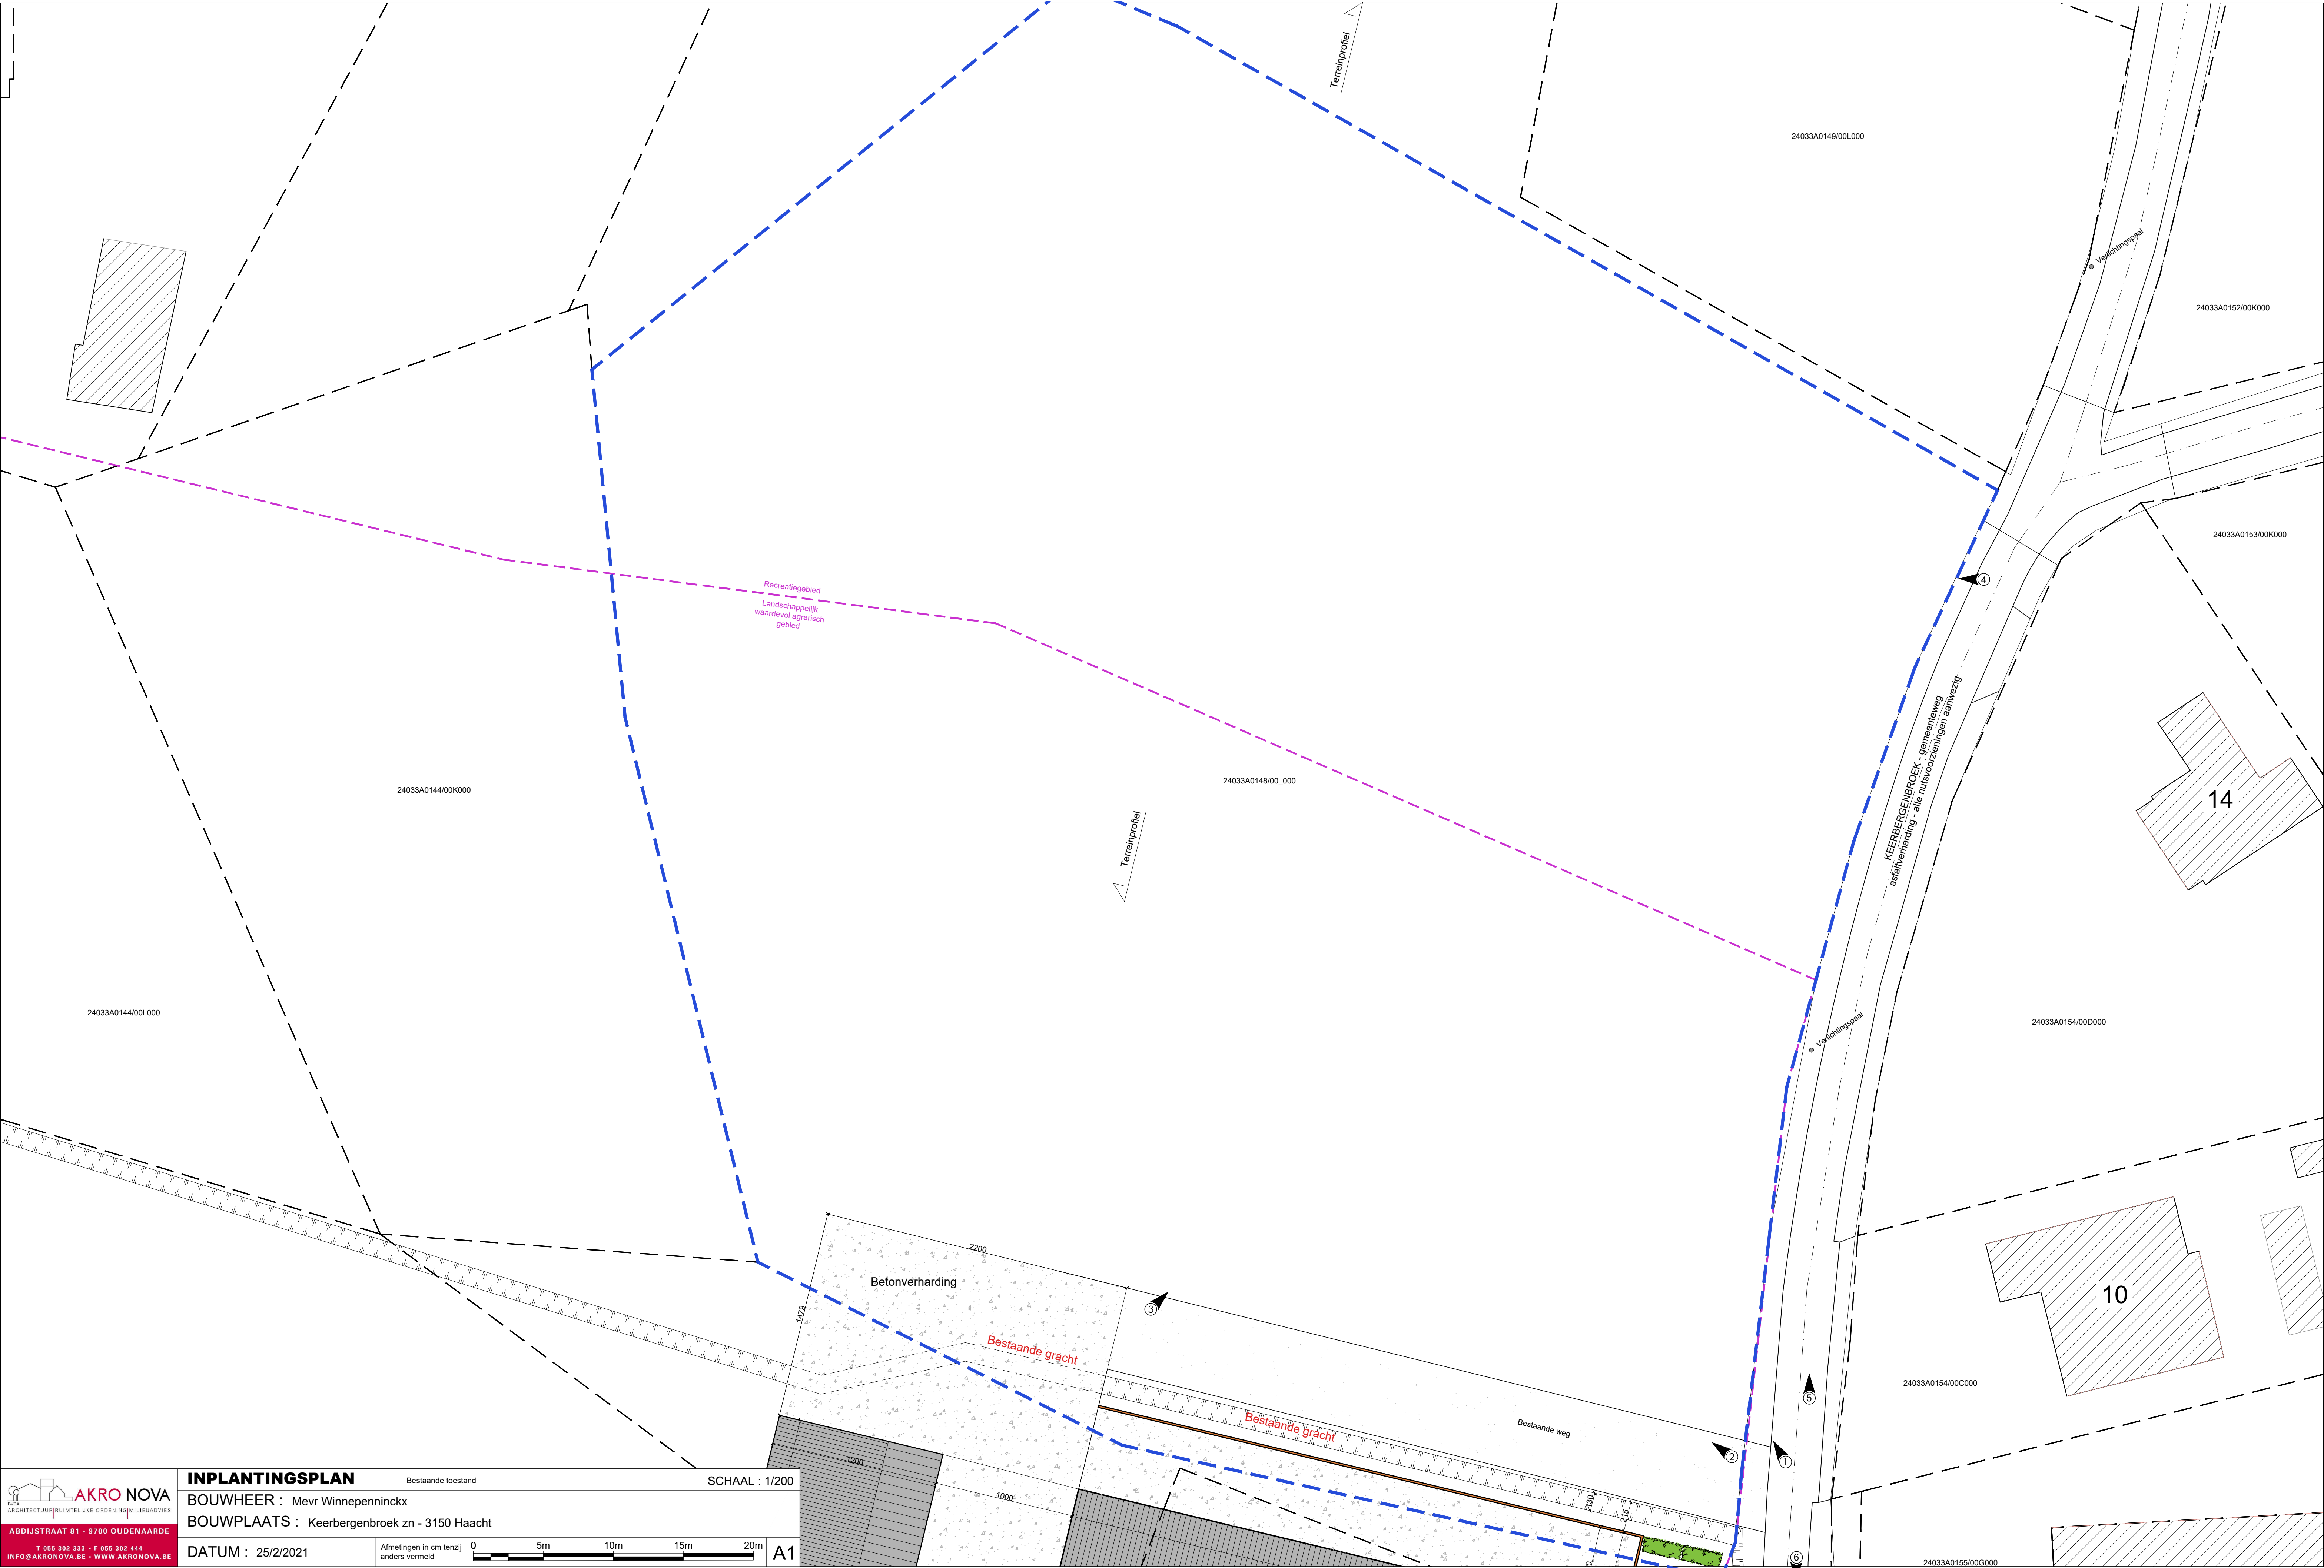

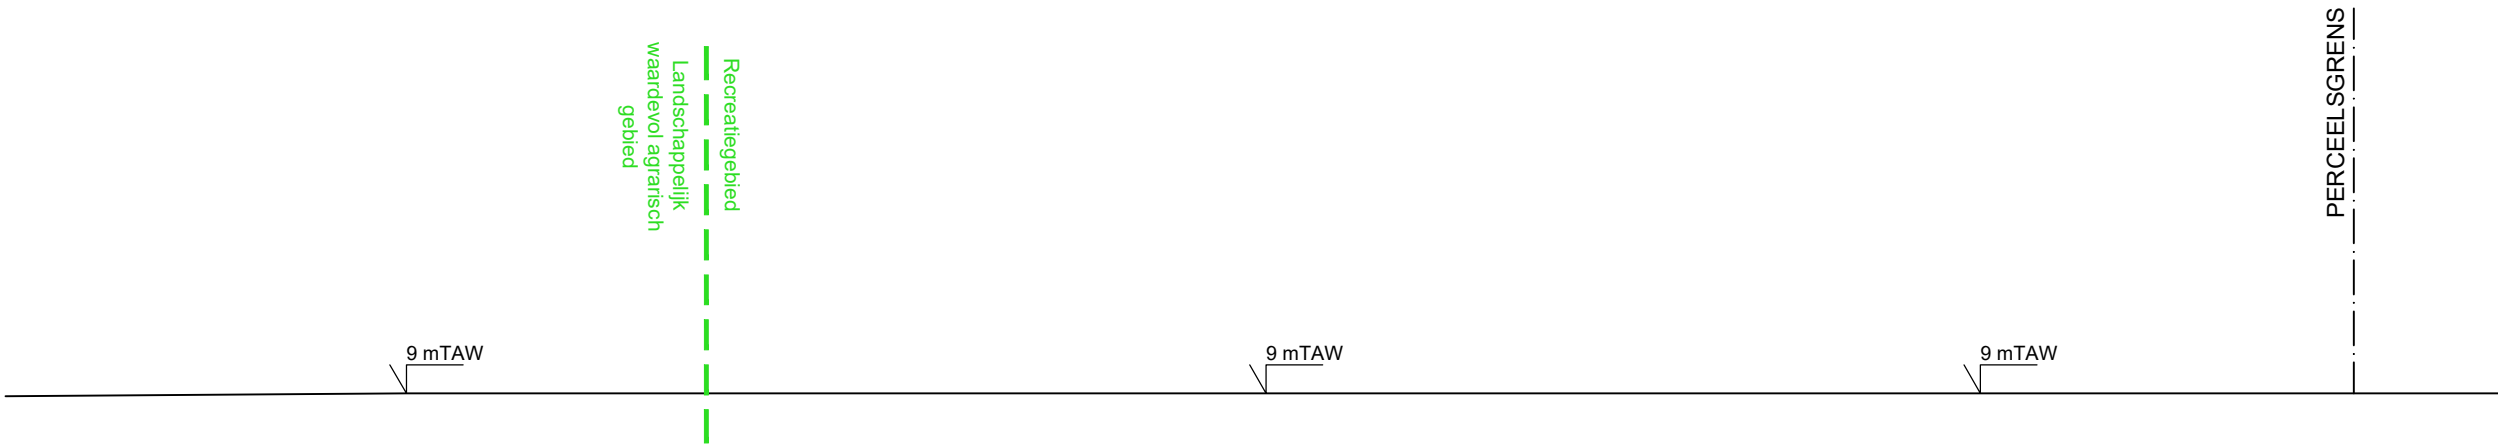

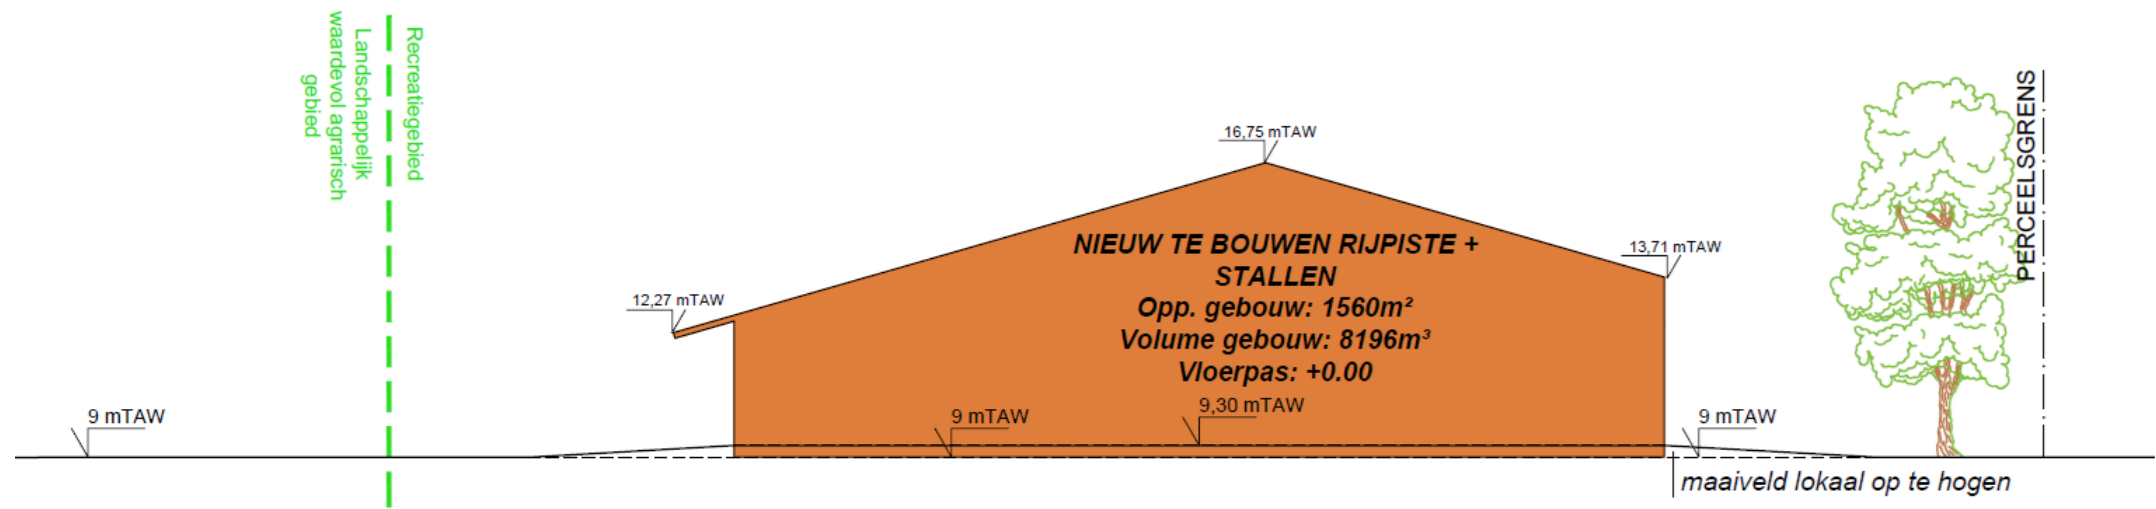



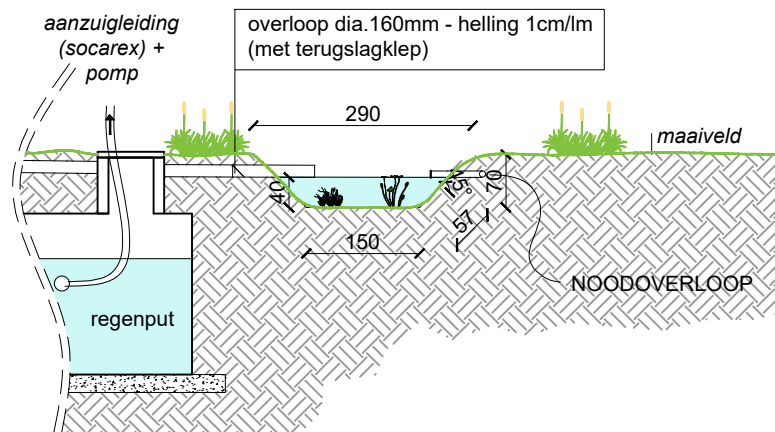

INHOUD HEMELWATERPUT:	
10000 liter	
IN REKENING TE BRENGEN OPPERVAKTES:	
Dakoppervlakte nieuwe stal	: 1560,0 m ²
Aftrok berekening hergebruik	: -1127,17 m ²
Totaal afwaterende oppervlakte	: 432,83 m²
Provinciaal beleidskader van toepassing?	: neen
Gedifferentieerde aanpak i.f.v. de omvang van de verharding: N.V.T.	
Klasse volgens normenkaart	: N.V.T.

Minimale volume infiltratievoorziening volgens Gewestelijke Stedenbouwkundige Verordening		=	10820,75 liter
Minimale oppervlakte infiltratievoorziening volgens Gewestelijke Stedenbouwkundige Verordening		=	17,31 m²
Perceel gelegen in textuurklasse code	z	: geschikt voor infiltratie	
Perceel gelegen in drainageklasse code	c	: Infiltratie tot 70cm diepte	
Infiltratievolume:	0,76 x 15,0 m	=	11,4000 m ³
	(opp) x (lengte)	=	11400 liter
Infiltratieoppervlak:	$(0,57 \times (0,57 \times 15,0 \text{ m})) + ((0,57 \times (2 \times 1,5)) \times 15,0 \text{ m}) = 18,81 \text{ m}^2$		
	(lengte vlak) x (lengte)	(lengte vlak) x (breedte)	

PRINCIPE REGENWATERAFVOER


SCHAAL : 1/100

BOUWHEER : Mevr Winnepenninckx

BOUWPLAATS : Keerbergenbroek zn - 3150 Haacht






DATUM : 25/2/2021

Afmetingen in cm tenzij anders vermeld

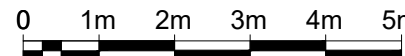

A4

LEGENDE

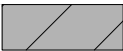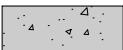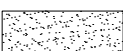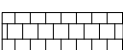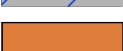	BESTAANDE BEBOUWING BUREN
	BESTAANDE BEBOUWING OP PERCEEL
	BETONVERHARDING
	ASFALT VERHARDING
	GRINDVERHARDING
	TERRASVERHARDING
	TE REGULARISEREN CONSTRUCTIE
	TE VERWIJDEREN CONSTRUCTIE
	NIEUWE CONSTRUCTIE
	RIOLERING REGENWATER
	RIOLERING VUIL HUISWATER
	RIOLERING FECALIEN WATER
	CITERNE PUT
	REGENWATERPUT
	FOTOPUNT
	BOMEN
	TE VELLEN BOMEN

	ROOKDETECTOR
	NOODUITGANG
	NOODVERLICHTING
	UITGANG

Er wordt 1 snelblusser voorzien per 150m². Samen met de brandhaspels worden deze voorzien in de buurt van (nood-)uitgangen.

MATERIAALGEBRUIK

VLOEROPBOUW

Betonnen vloerplaat

DAKOPBOUW

④ Golfplaten (zwart)

Stalen structuur (studie ir.)


WANDOPBOUW


① Gladde betonpanelen

② Silexbetonpanelen (lichtgrijs)

③ Metalen bardage

Stalen structuur (studie ir.)

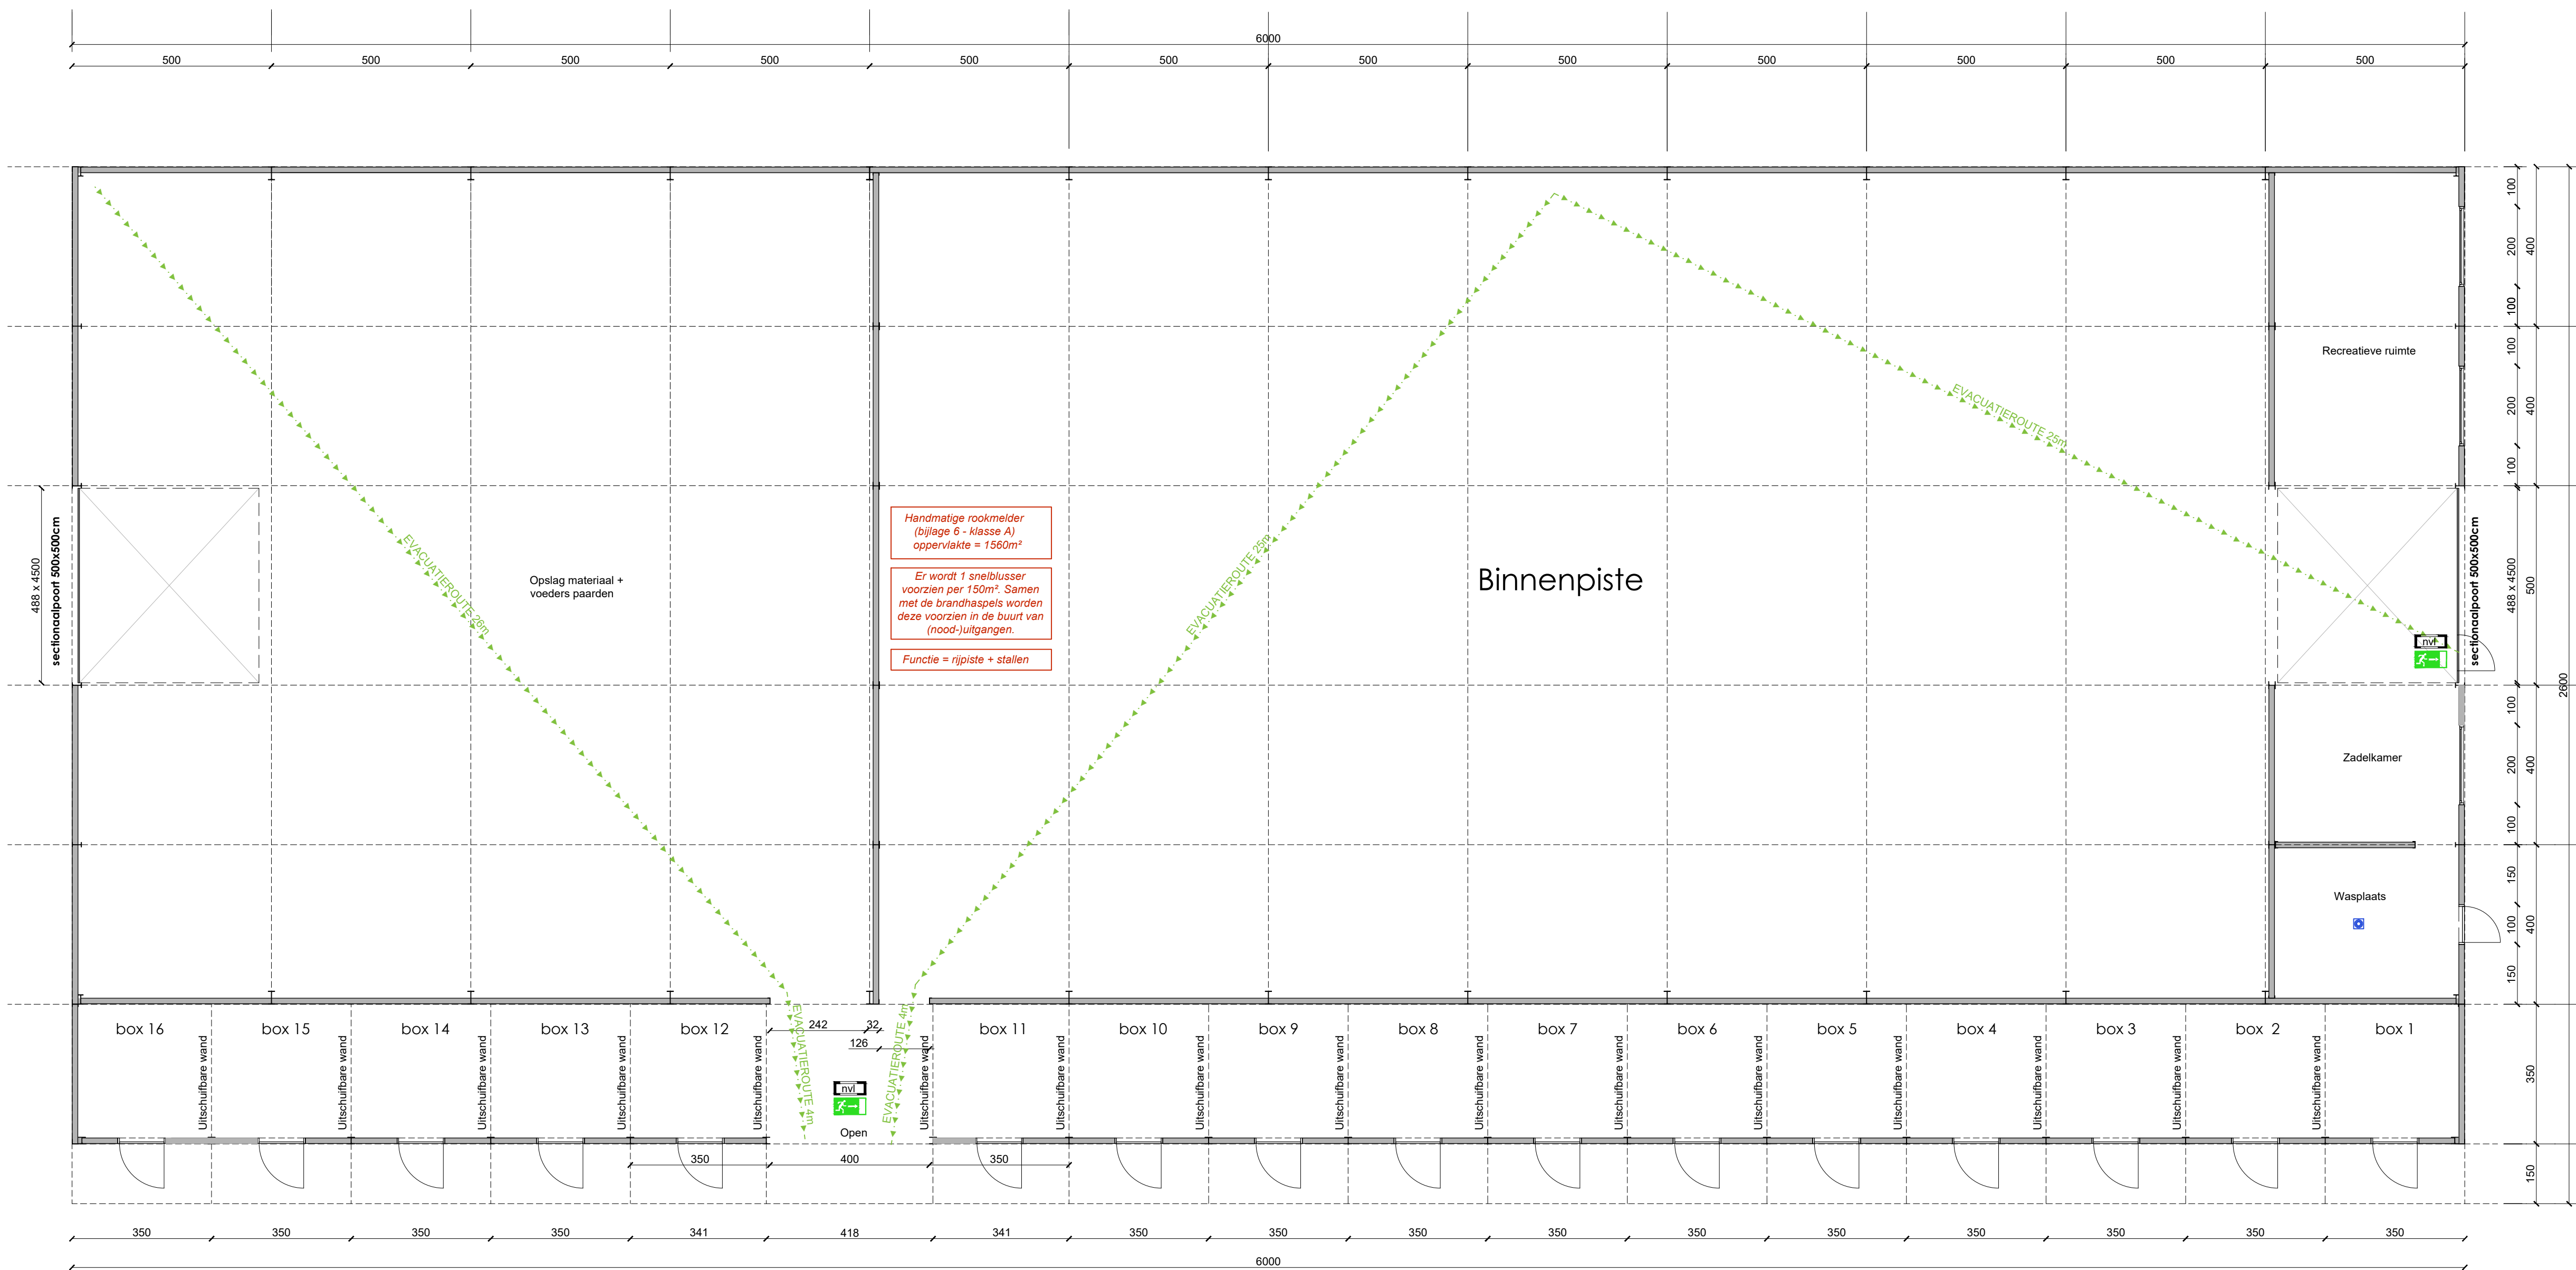

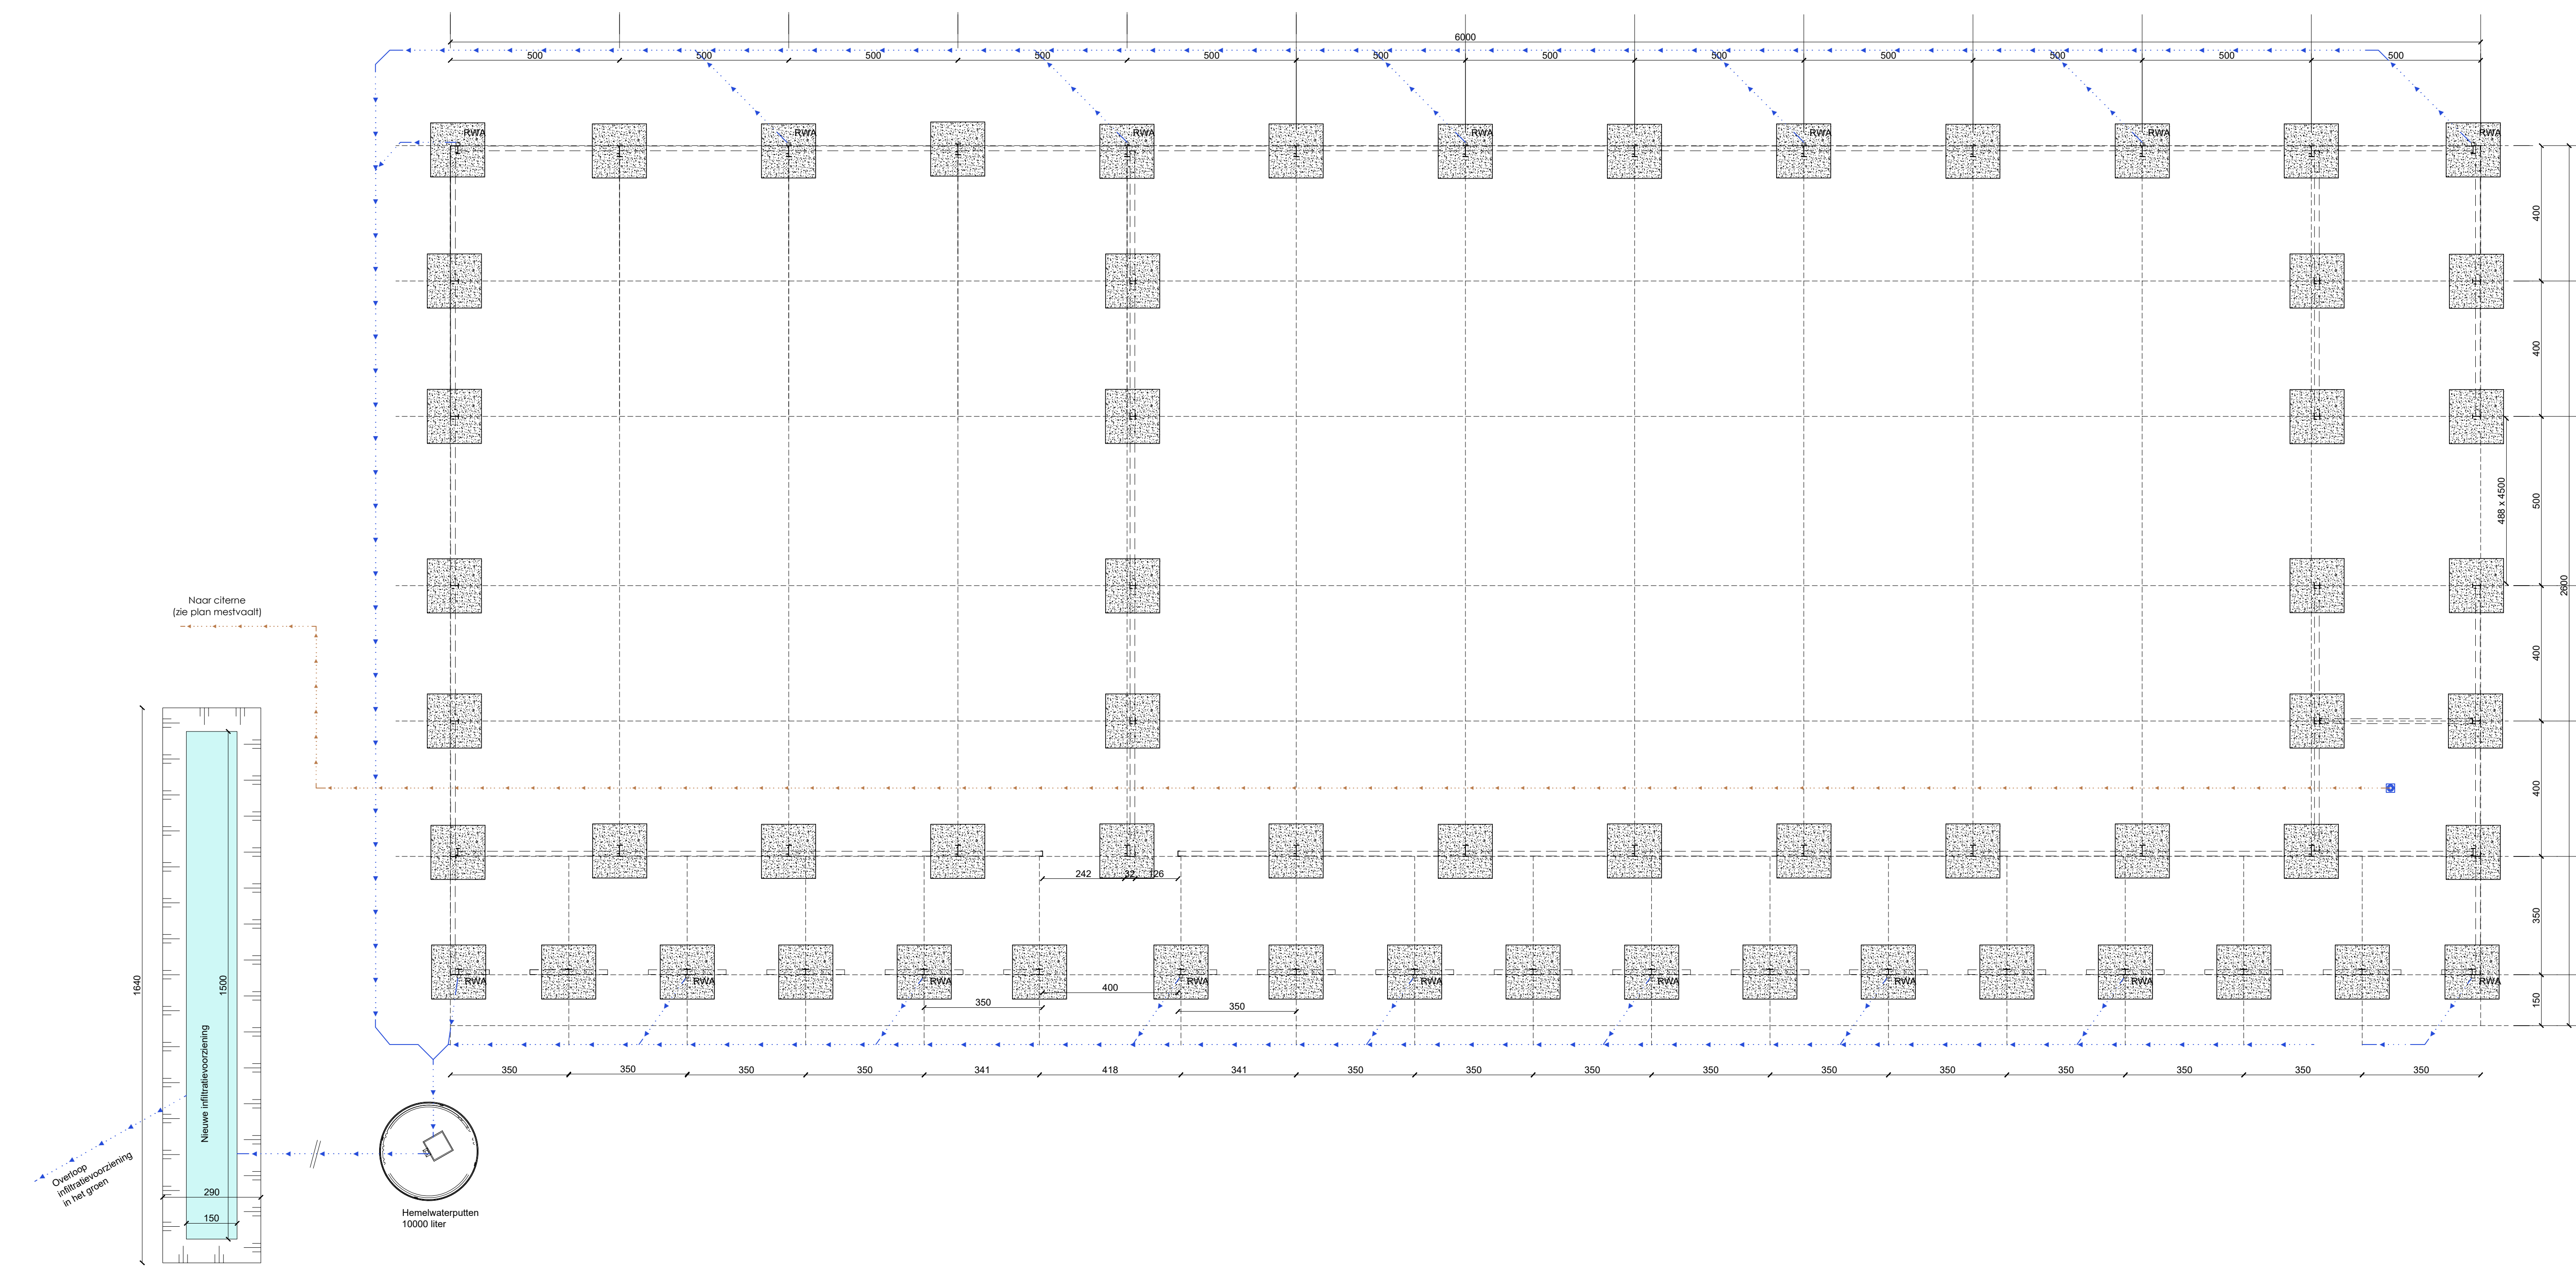

INHOUD HEMELWATERPUT:	
10000 liter	
IN REKENING TE BRENGEN OPPERVLAKTES:	
Dakoppervlakte nieuwe stal	: 1560,0 m²
Afrok berekening hergebruik	: -1127,17 m²
Totaal afwaterende oppervlakte	: 432,83 m²
Provinciaal beleidskader van toepassing?	: ☐ neen
Gedifferentieerde aanpak i.f.v. de omvang van de verharding:	N.V.T.
Klasse volgens normenkaart	: ☐ N.V.T.

Minimale volume infiltratievoorziening volgens Gewestelijke Stedenbouwkundige Verordening	=	10820,75 liter
Minimale oppervlakte infiltratievoorziening volgens Gewestelijke Stedenbouwkundige Verordening	=	17,31 m²
Perceel gelegen in textuurklasse code	z	: geschikt voor infiltratie
Perceel gelegen in drainageklasse code	c	: Infiltratie tot 70cm diepte
Infiltratievolume:	0,76 x 15,0 m	= 11,4000 m³
	(opp) x (lengte)	= 11400 liter
Infiltratieoppervlakte:	(0,57 x (x 15,0 m)) + ((0,57 x (2 x 1,5))	= 18,81 m²
	(lengte vlak) x (lengte) (lengte vlak) x (breedte)	

- VLOEROPBOUW

Betonnen vloerplaat
- DAKOPBOUW

④ Golfplaten (zwart)

Stalen structuur (studie ir.)
- WANDOPBOUW


① Gladde betonpanelen

② Silexbetonpanelen (lichtgrijs)

③ Metalen bardage

Stalen structuur (studie ir.)

Brandweerstand van de gevel: EI60							
	GEVELOPPERVLAKTE		OPENINGEN			TUSSENAFSTAND GEBOUWEN	TUSSENAFSTAND PERCEELGRENS
	(m²)	(% t.o.v. totaal gevels)	(m²)	(% t.o.v. totaal gevels)	(% t.o.v. deze gevel)		
VOORGEVEL	136 m²	19,88 %	28,77 m²	4,21 %	21,15 %	16 m	8 m
RECHTERGEVEL	163 m²	23,83 %	53,6 m²	7,84 %	32,88 %	16 m	8 m
ACHTERGEVEL	136 m²	19,88 %	0 m²	0,00 %	0,00 %	0 m	0 m
LINKERGEVEL	249 m²	36,40 %	123,5 m²	18,06 %	49,60 %	16 m	8 m
TOTAAL	684 m²	100 %	205,87 m²	30,10 %			

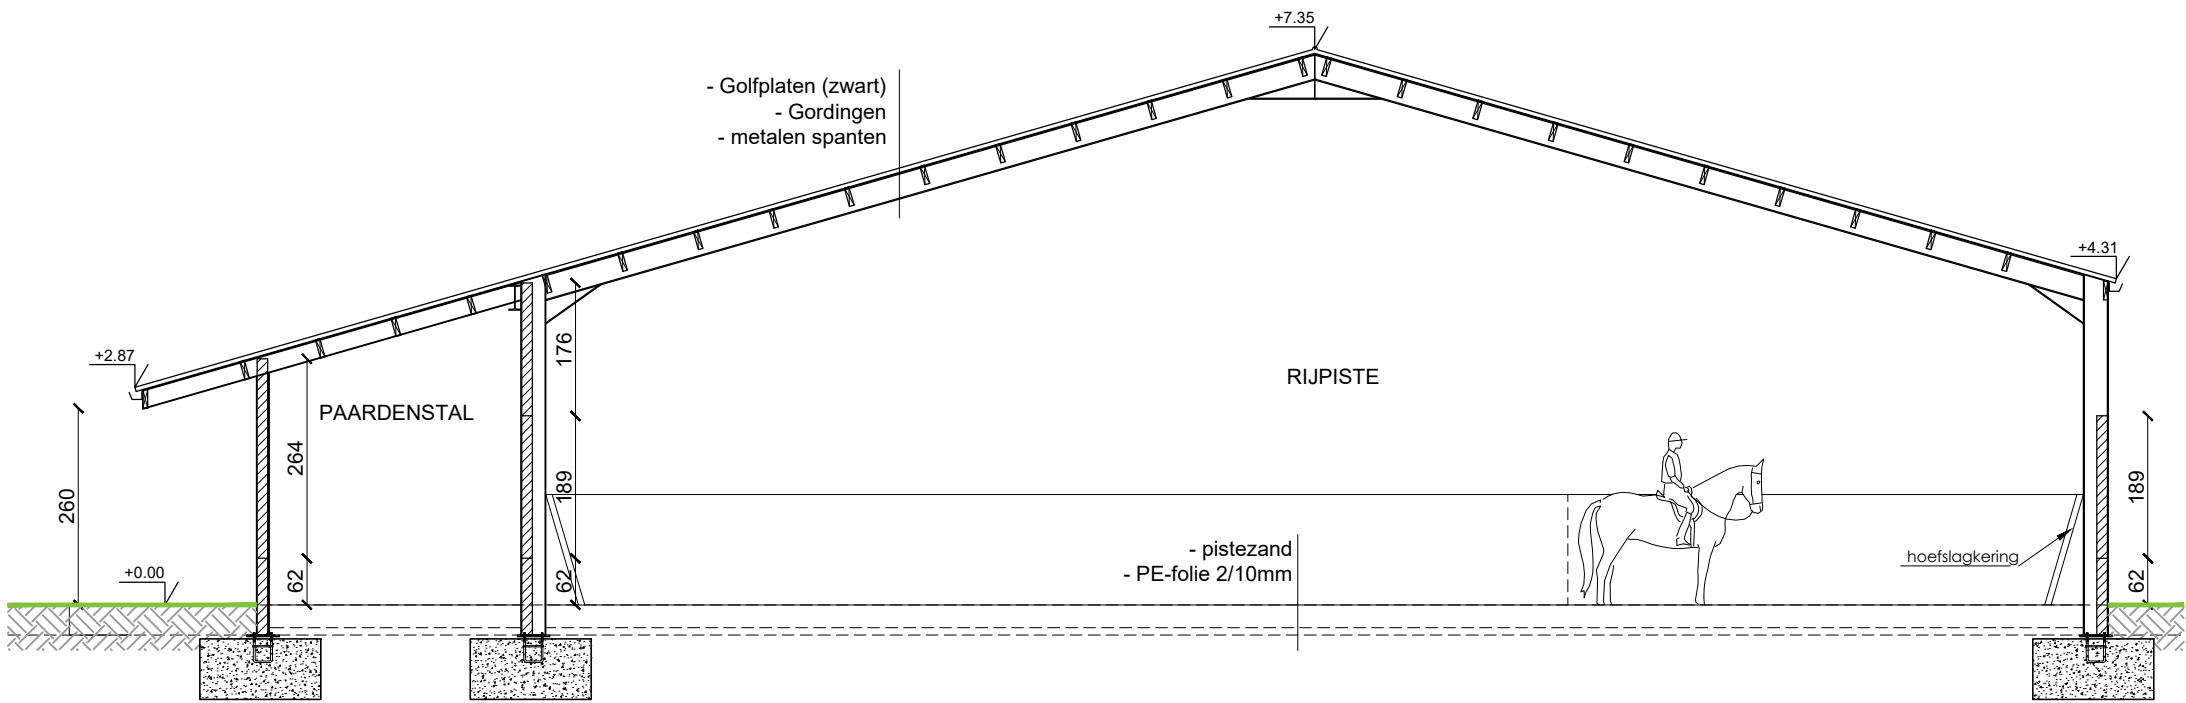

DOORSNEDE

Nieuwe toestand

SCHAAL : 1/100

BOUWHEER : Mevr Winnepenninckx

BOUWPLAATS : Keerbergenbroek zn - 3150 Haacht

DATUM : 25/2/2021

Afmetingen in cm tenzij anders vermeld

0 1m 2m 3m 4m 5m

A3

VLOEROPBOUW

Betonnen vloerplaat

DAKOPBOUW

④ Golfplaten (zwart)

Stalen structuur (studie ir.)


WANDOPBOUW

① Gladde betonpanelen

② Silixbetonpanelen (lichtgrijs)

③ Metalen bardage

Stalen structuur (studie ir.)

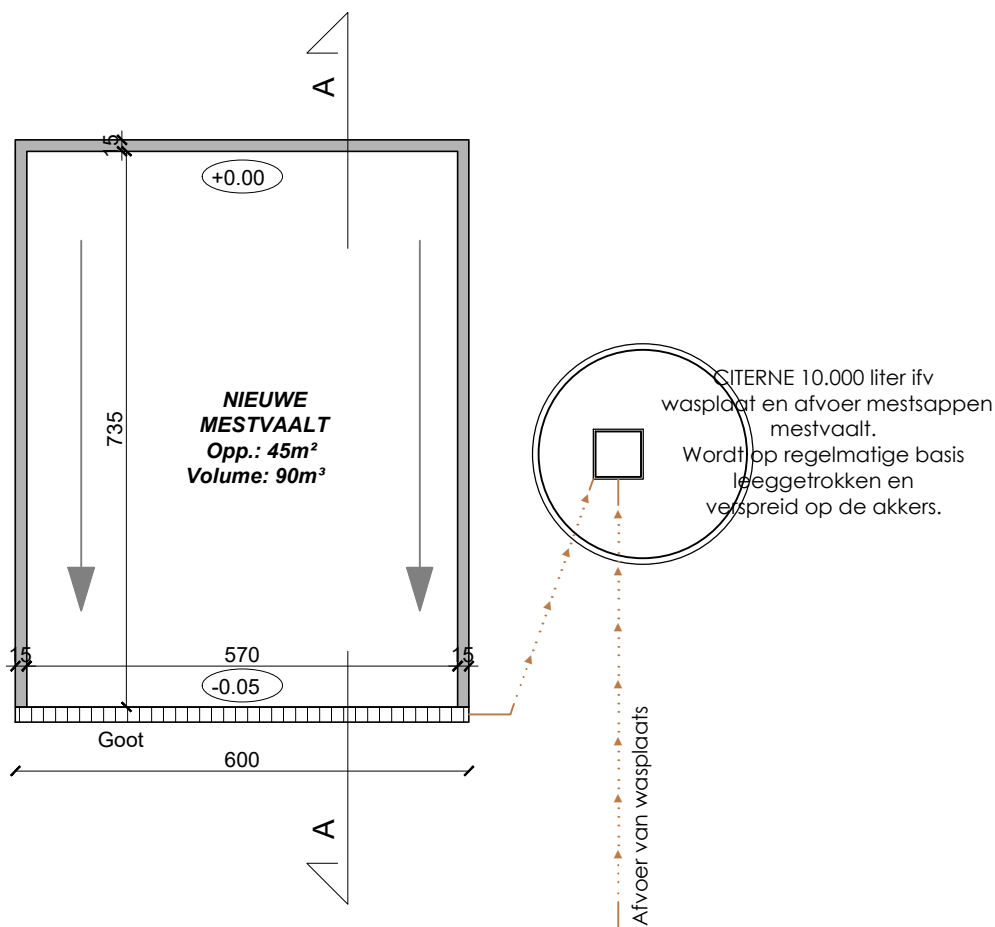

GRONDPLAN

Nieuwe toestand

SCHAAL : 1/100

 **AKRONOVA**
BVBA
ARCHITECTUUR | RUIMTELIJKE ORDENING | MILIEUADVIES

ABDIJSTRAAT 81 - 9700 OUDENAARDE

T 055 302 333 • F 055 302 444
INFO@AKRONOVA.BE • WWW.AKRONOVA.BE

BOUWHEER : Mevr Winnepenninckx
BOUWPLAATS : Keerbergenbroek zn - 3150 Haacht
DATUM : 25/2/2021

Afmetingen in cm tenzij anders vermeld

0 1m 2m 3m 4m 5m

A4

VLOEROPBOUW

Betonnen vloerplaat

DAKOPBOUW


④ Golfplaten (zwart)

Stalen structuur (studie ir.)

WANDOPBOUW

- ① Gladde betonpanelen
- ② Silexbetonpanelen (lichtgrijs)
- ③ Metalen bardage

Stalen structuur (studie ir.)

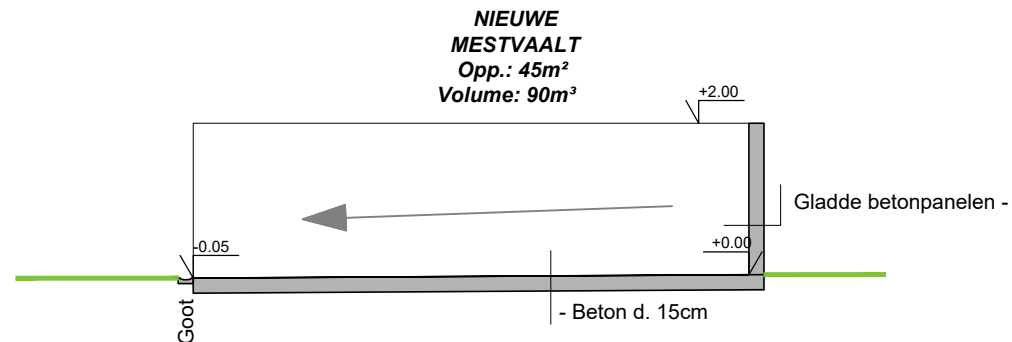

DOORSNEDE

Nieuwe toestand


SCHAAL : 1/100

BOUWHEER : Mevr Winnepenninckx

BOUWPLAATS : Keerbergenbroek zn - 3150 Haacht

DATUM : 25/2/2021

Afmetingen in cm tenzij
anders vermeld

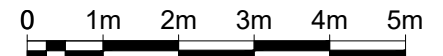

A4