
Opmetingsplan

Gemeente Nazareth

Afdeling 1, Sectie F, Nr 772b

GOSSEYE
LANDMETERS-EXPERTEN

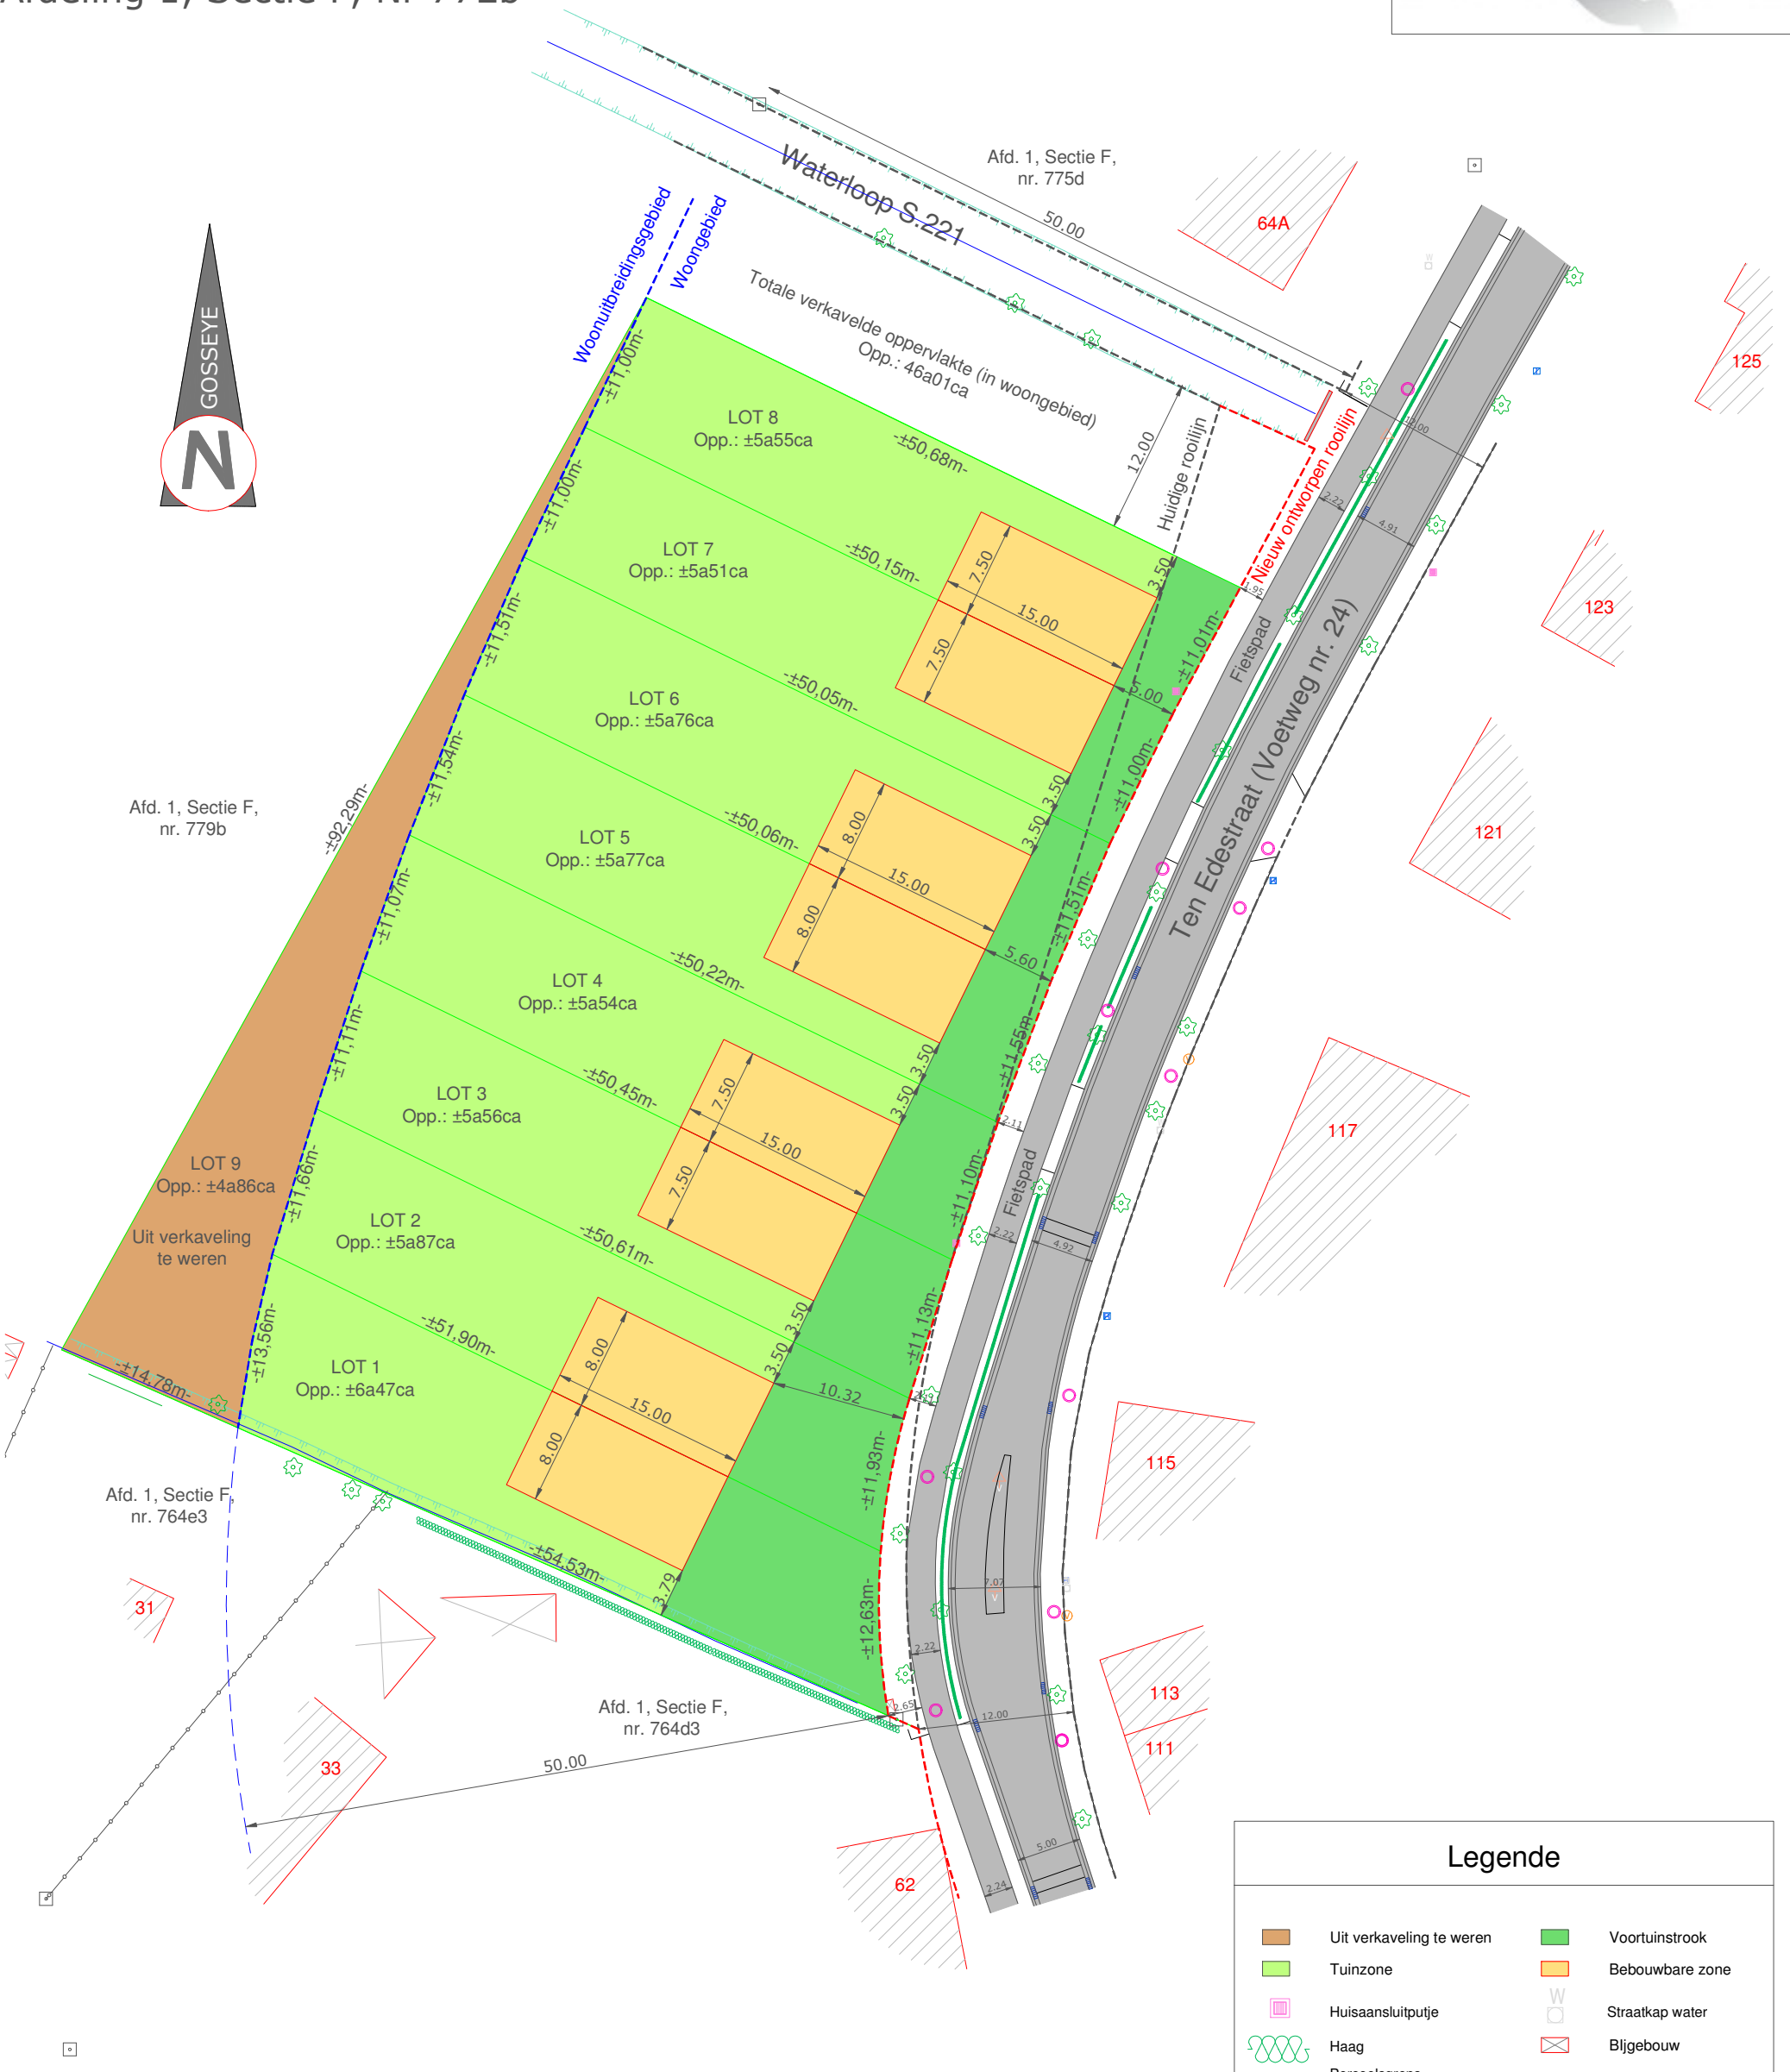

Legende

Uit verkaveling te weren	Voortuinstrook
Tuinzone	Bebouwbare zone
Huisaansluitputje	Straatkap water
Haag	Bijgebouw
Perceelsgrens	Nutspaal hydrant
Kadastrale grens	Verlichtingspaal
Ondergrondse brandkraan	Keermuur/tuinmuur
Afsluiting	Boom
As wegenis	Bovenkant talud/gracht
Rand verharding	As gracht/waterloop
Ontworpen rooilijn	Grens woongebied
Huidige rooilijn	Putdeksel
Waterslikker	Verkeersbord
772b Kadastraal nummer	NUtskant elektriciteit
Wegenis	
Hoofdgebouw	

Opgemaakt door bv
Landmeter - expert
GOSSEYE JO
RPLAN200046
Brusselsestraat 43
9660 Brakel
Tel.:055/42.60.26
Gsm.:0498/92.71.23

Schaal: 1/500