

Schaal: 1/500

Vergunningsplichtig:  
- "WEG98700201": volledige wegenaanleg  
- "RIO98700201": aanleg gracht R2-R8  
- "KAP98700201": roeien knotwilg kruispunt Dennenstraat-Kouterweg

0100  
Woongebied

0100  
Woongebied

0100  
Woongebied

0105  
Woonuitbreidingsgebied

0100  
Woongebied

0100  
Woongebied

0105  
Woonuitbreidingsgebied

0100  
Woongebied

0105  
Woonuitbreidingsgebied

0900 Agrarisch  
gebied


0100  
Woongebied

0900 Agrarisch  
gebied




Schaal: 1/500

Vergunningsplichtig:  
- "WEG98700201": volledige wegenaanleg  
- "RIO98700201": aanleg gracht R2-R8  
- "KAP98700201": rooien knotwilg kruispunt Dennenstraat-Kouterweg

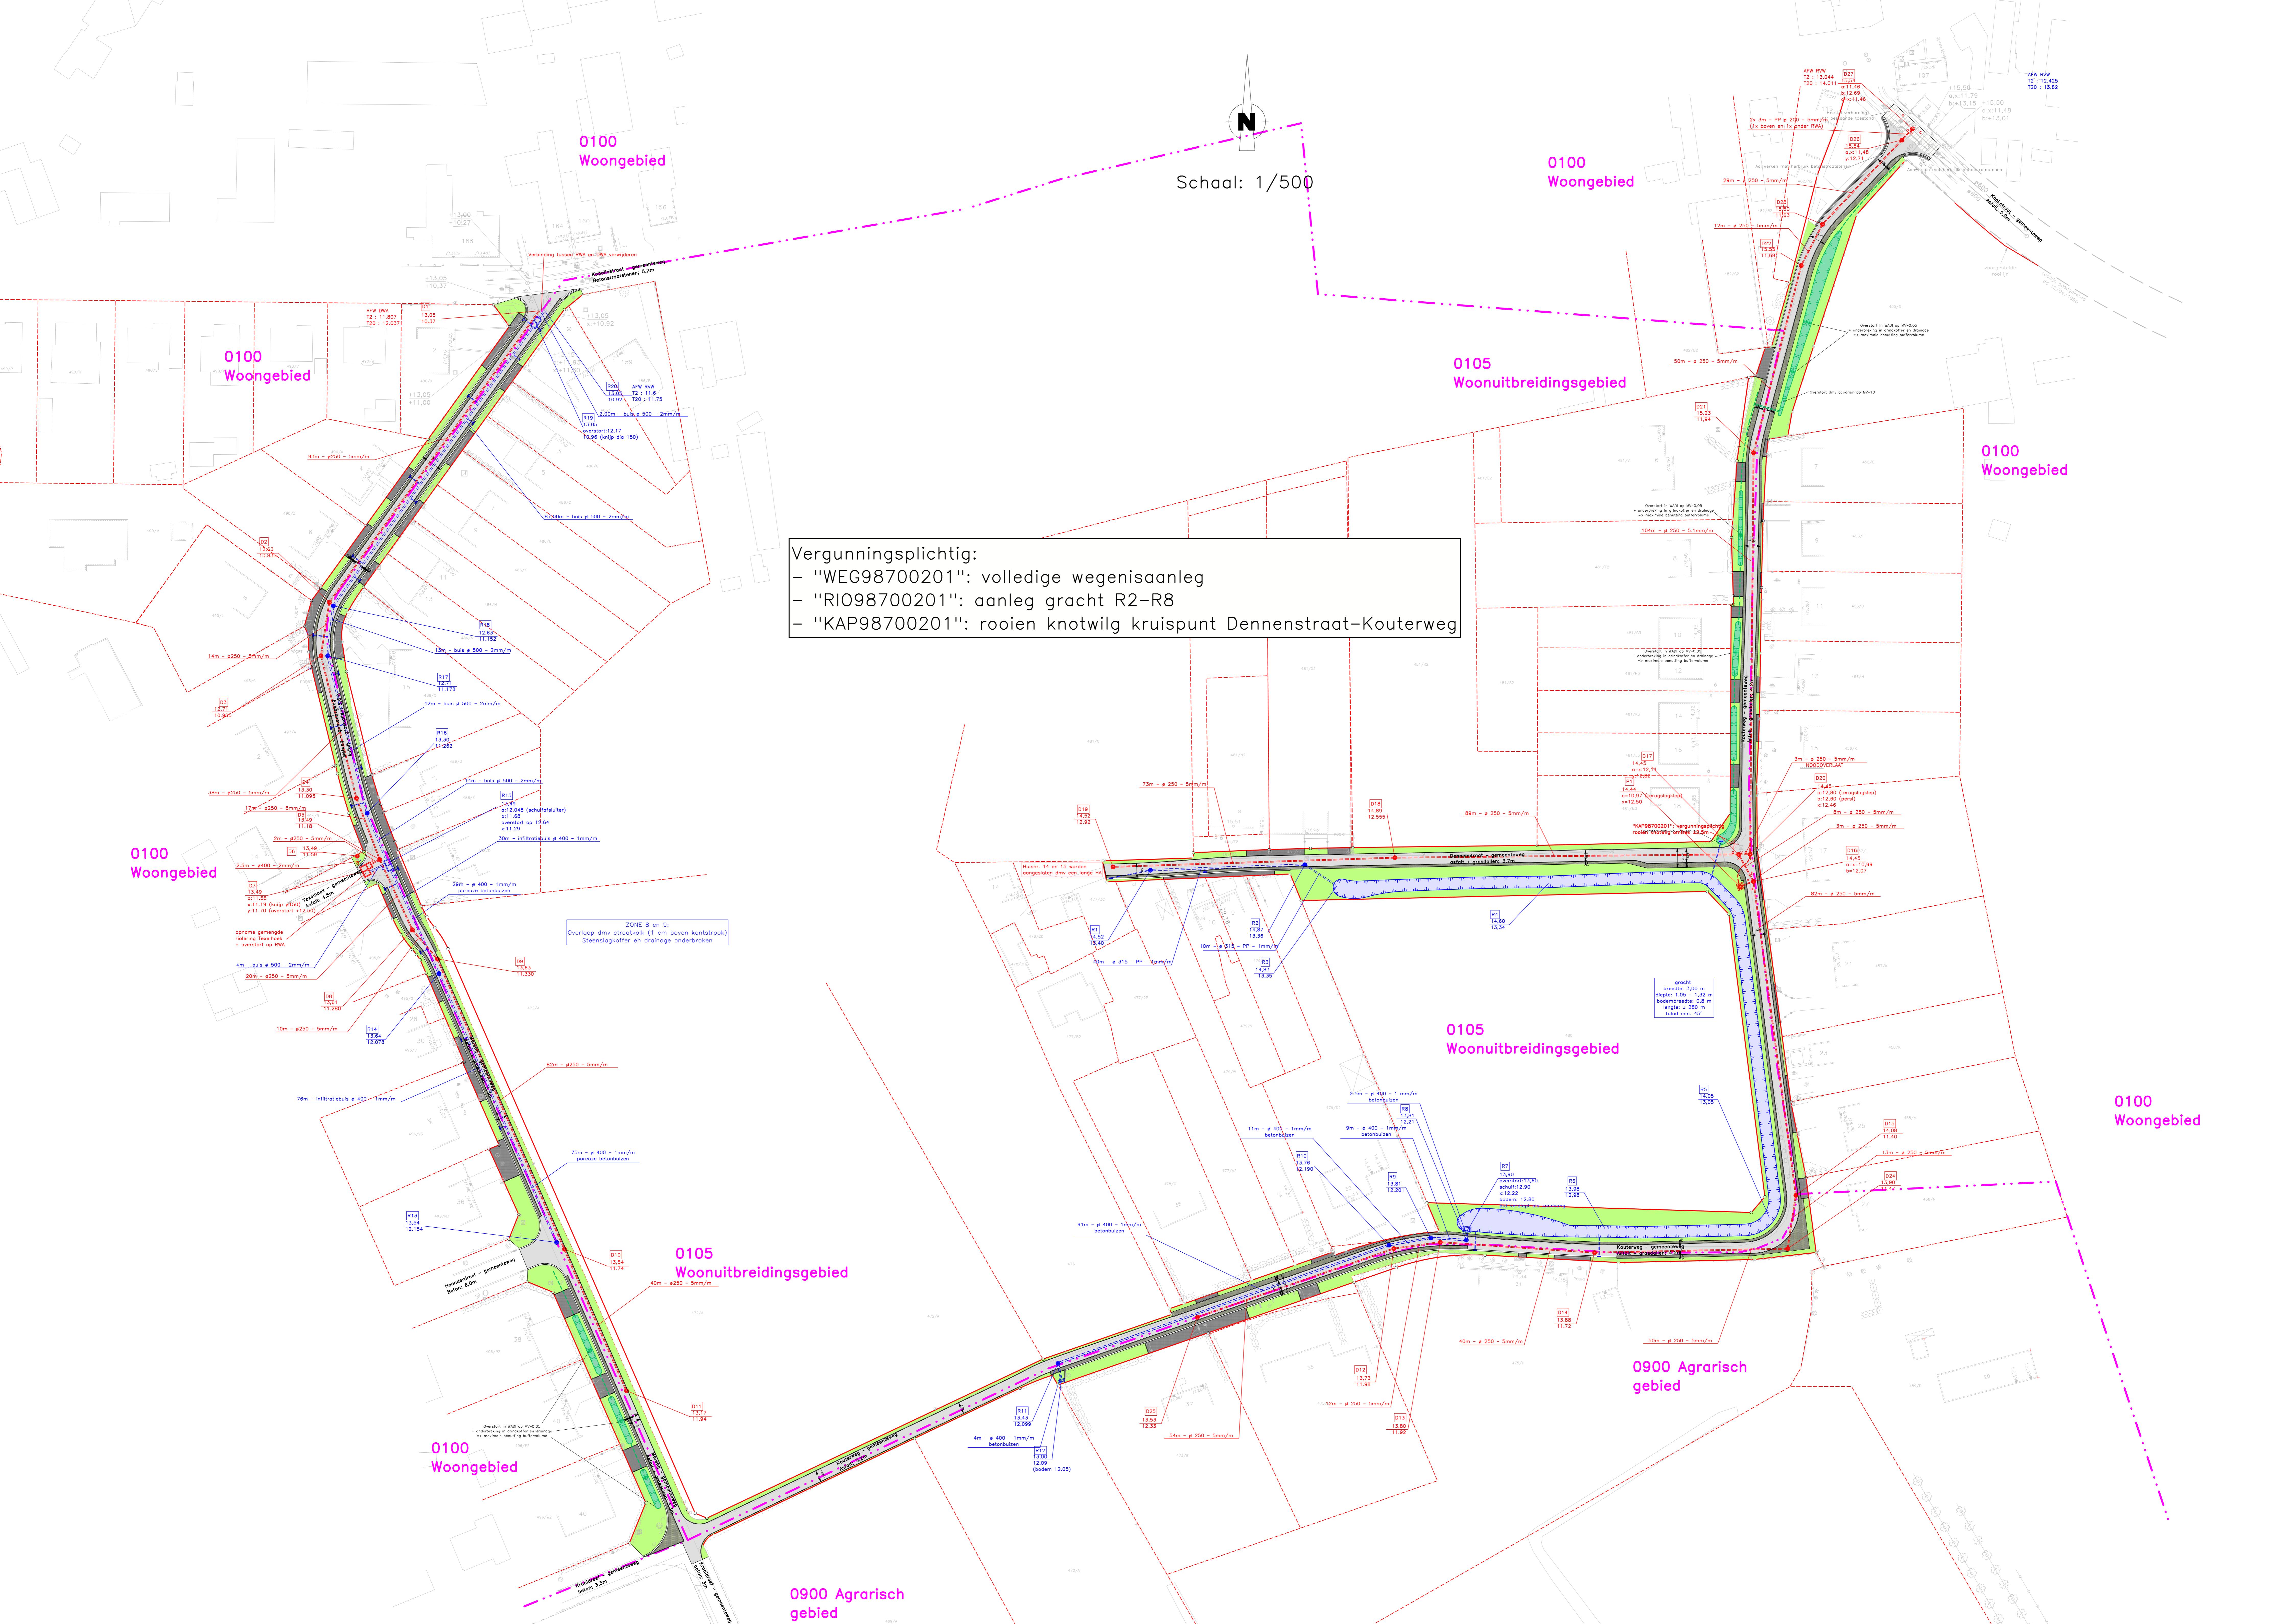





Modeldwarsprofiel 1  
 Schaal 1/50

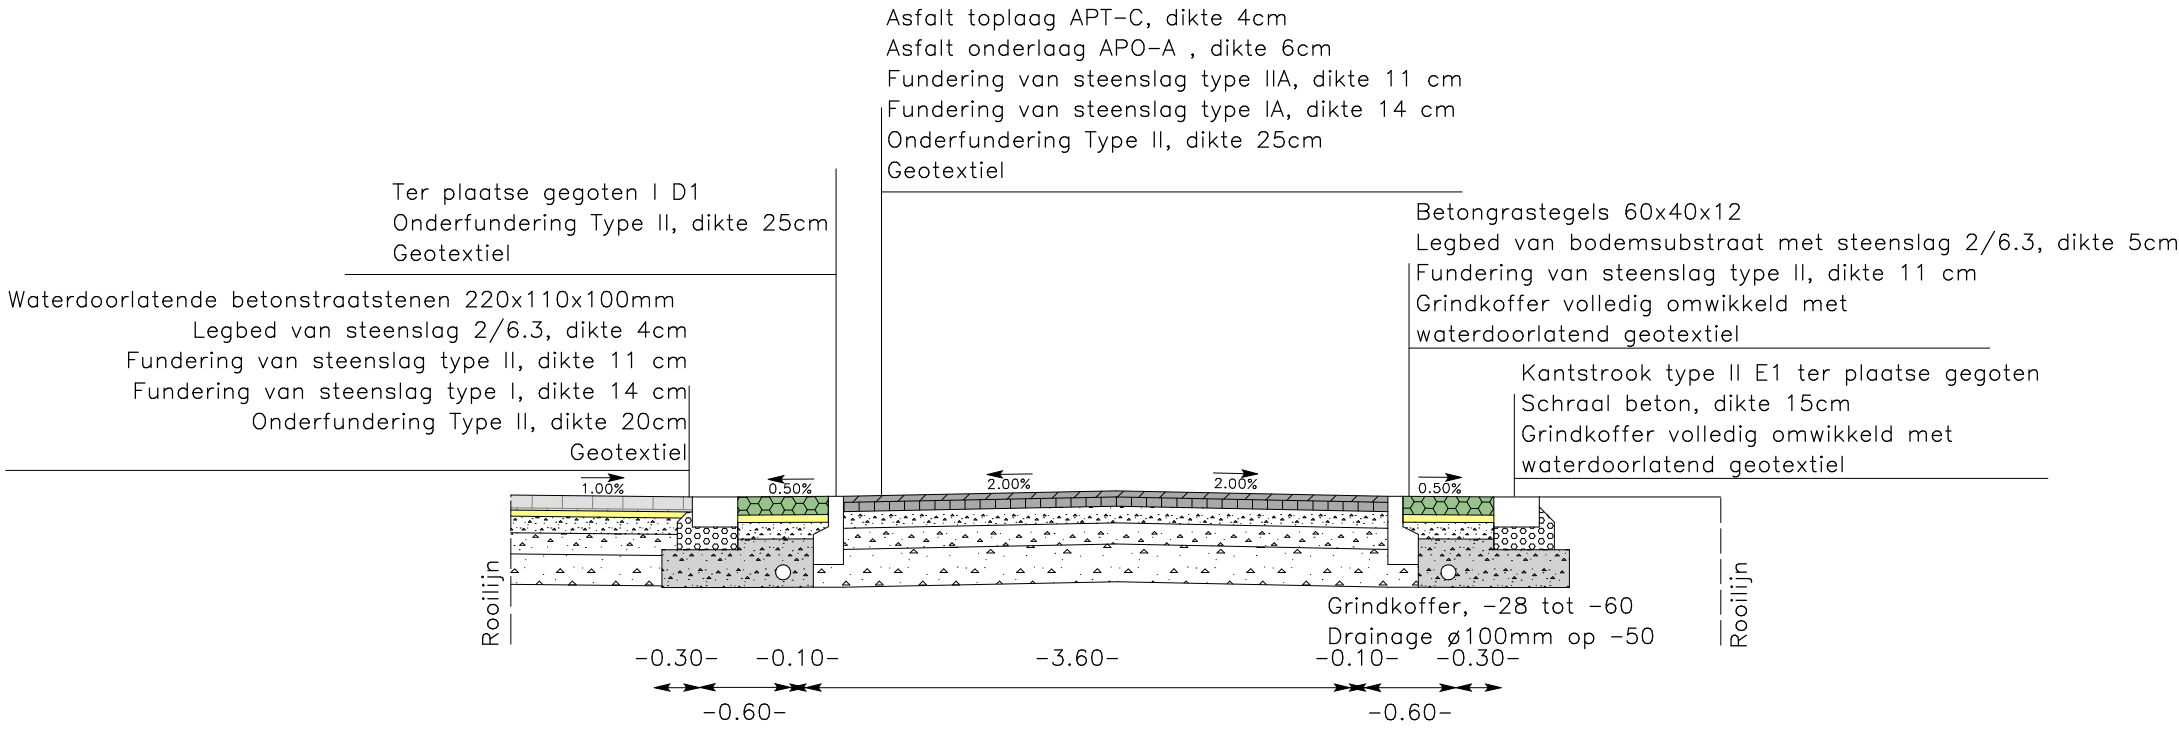


Modeldwarsprofiel 2  
 Schaal 1/50

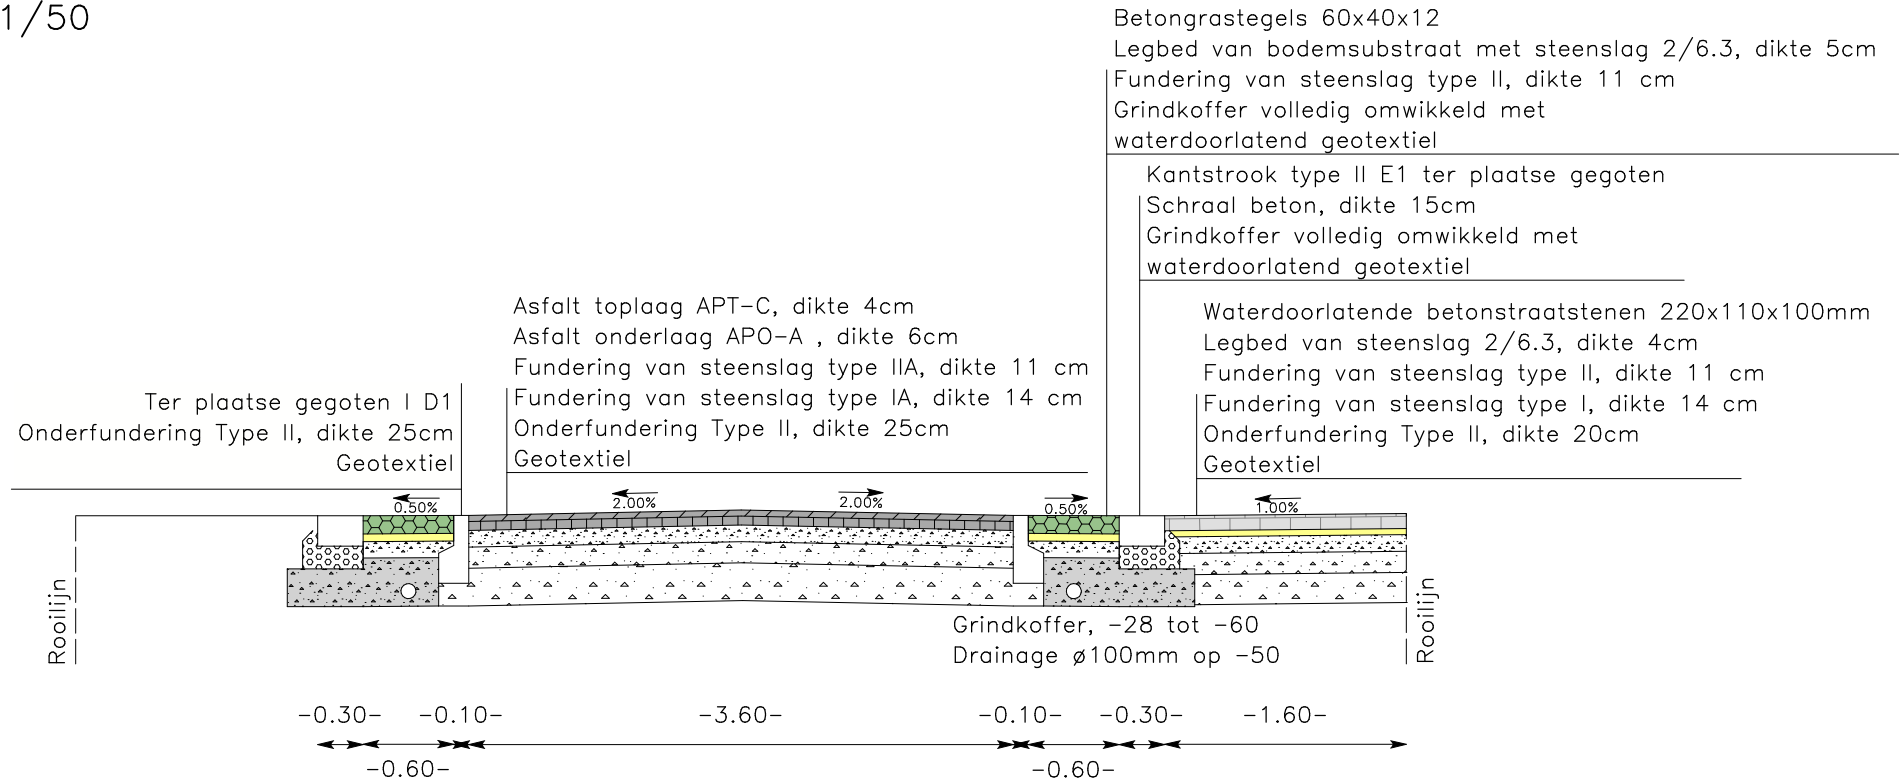


Model dwarsprofiel 3  
 Schaal 1/50

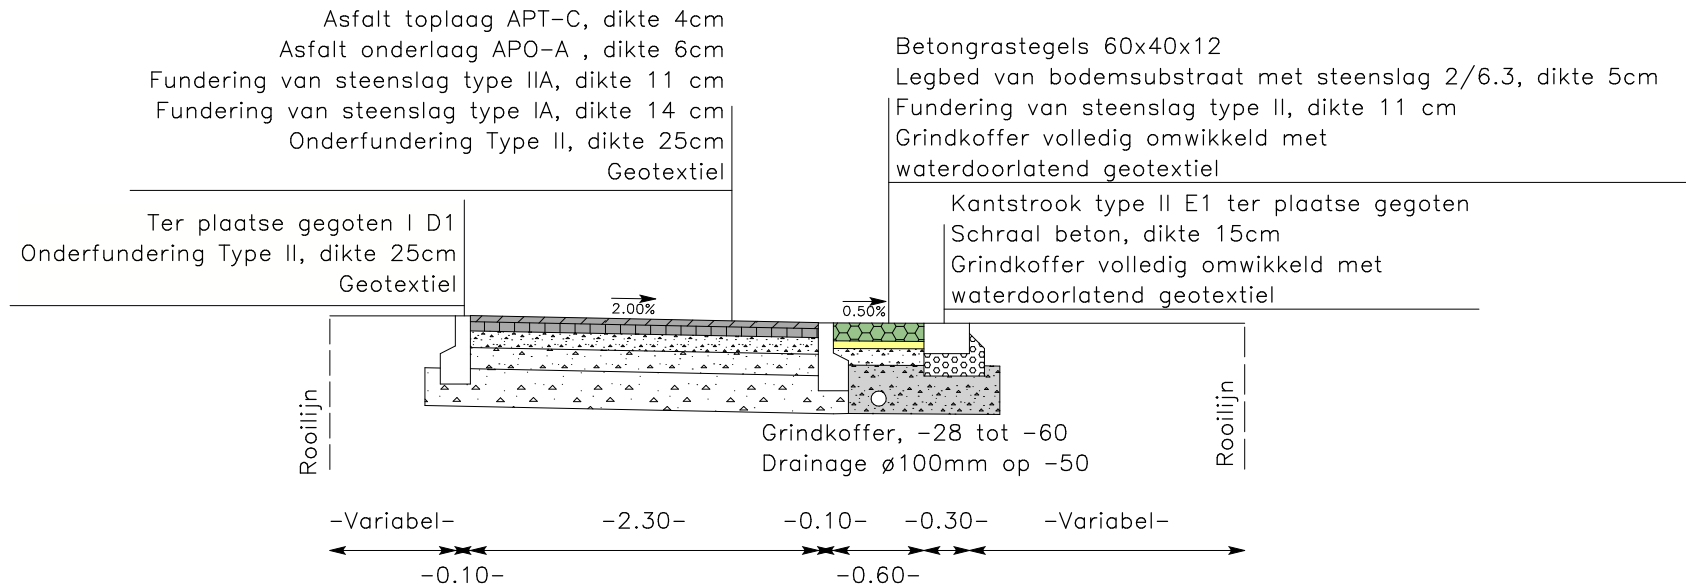


Model dwarsprofiel 4  
Schaal 1/50

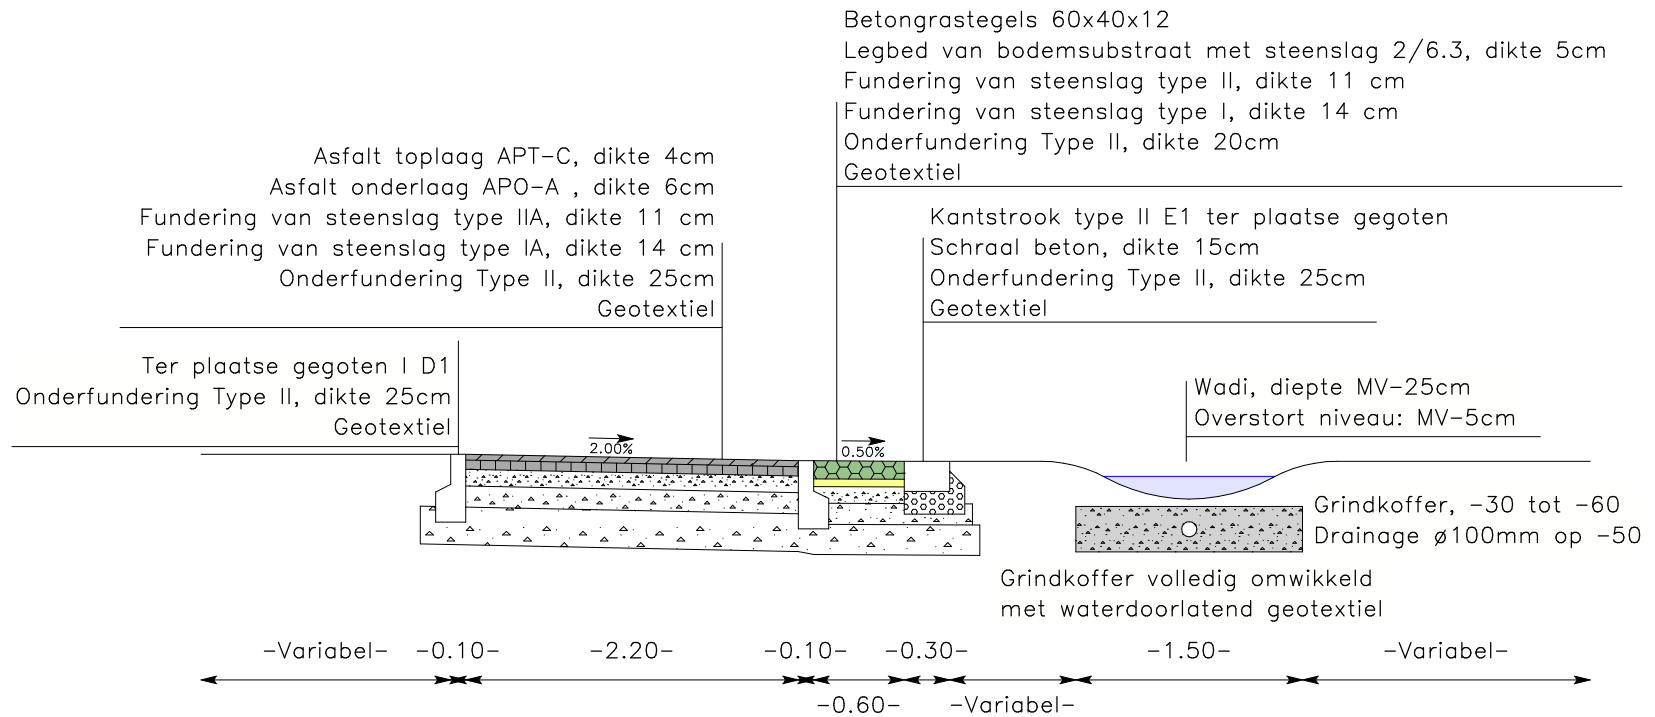

Model dwarsprofiel 5  
Schaal 1/50

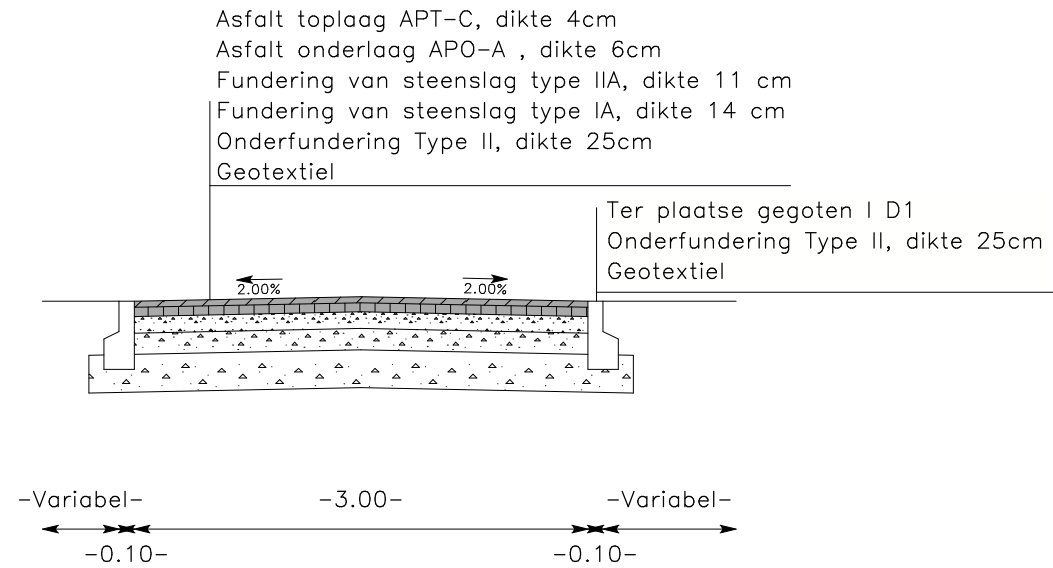


Model dwarsprofiel 6  
Schaal 1/50

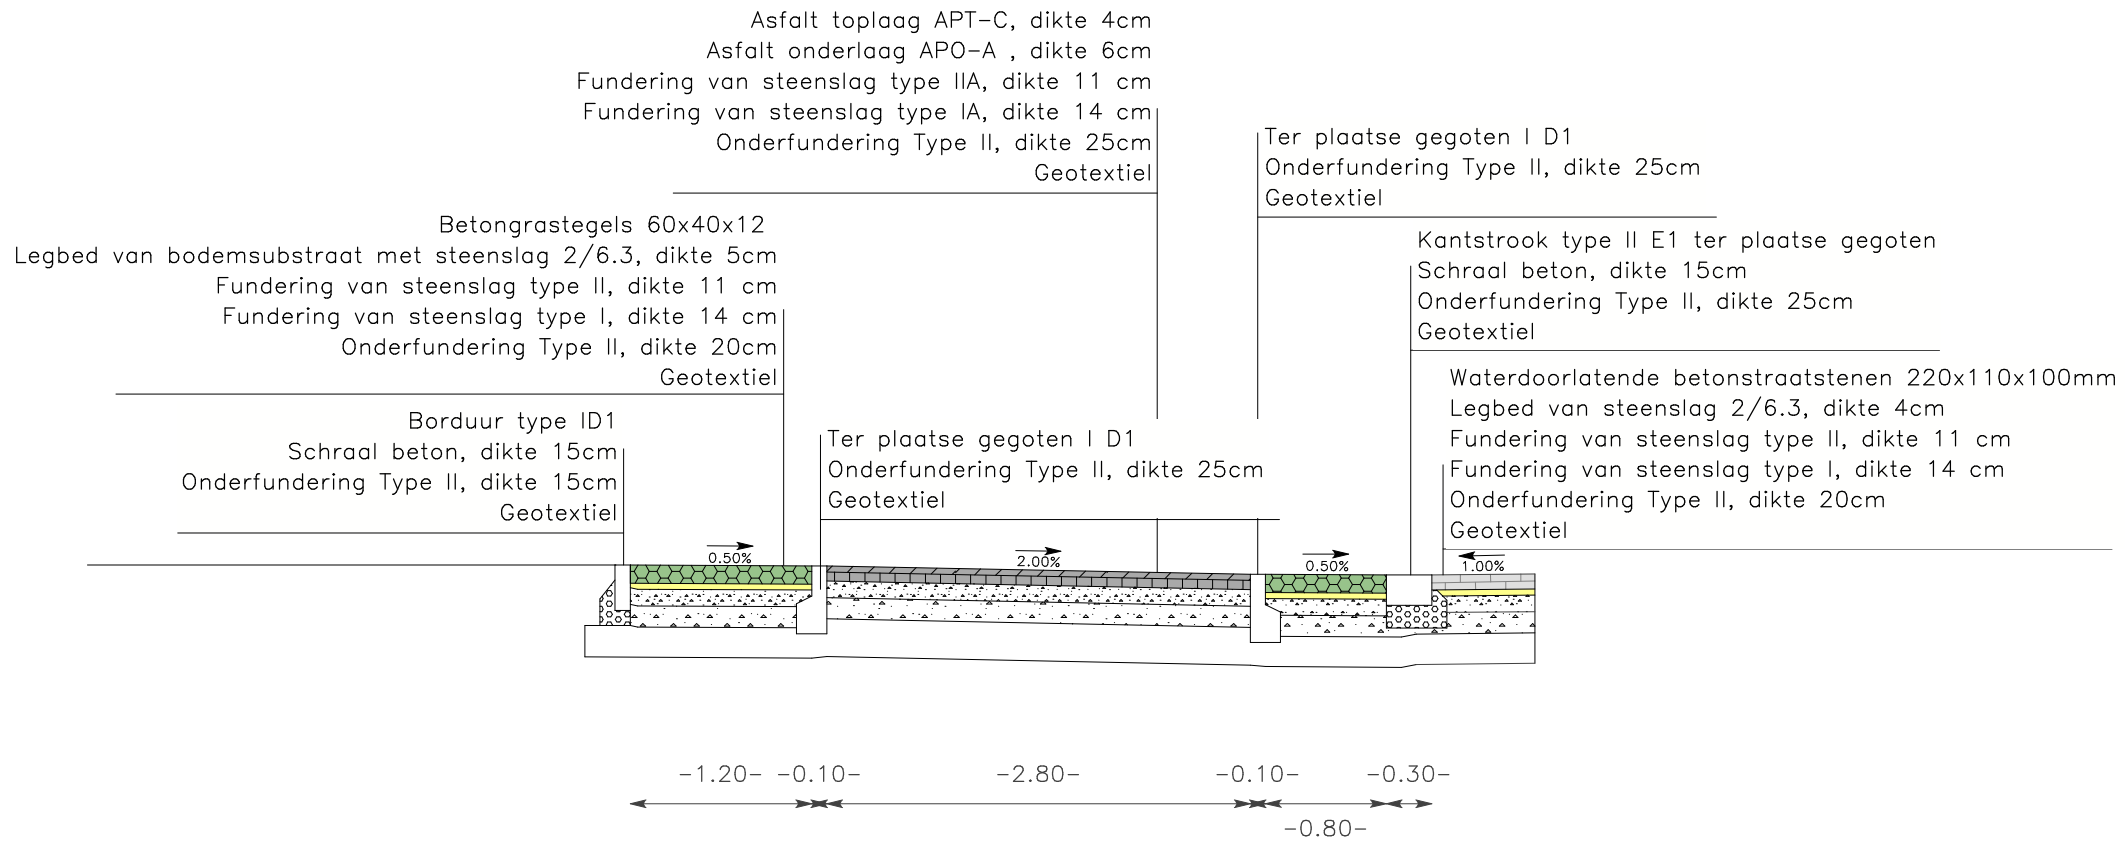




Model dwarsprofiel 7  
Schaal 1/50

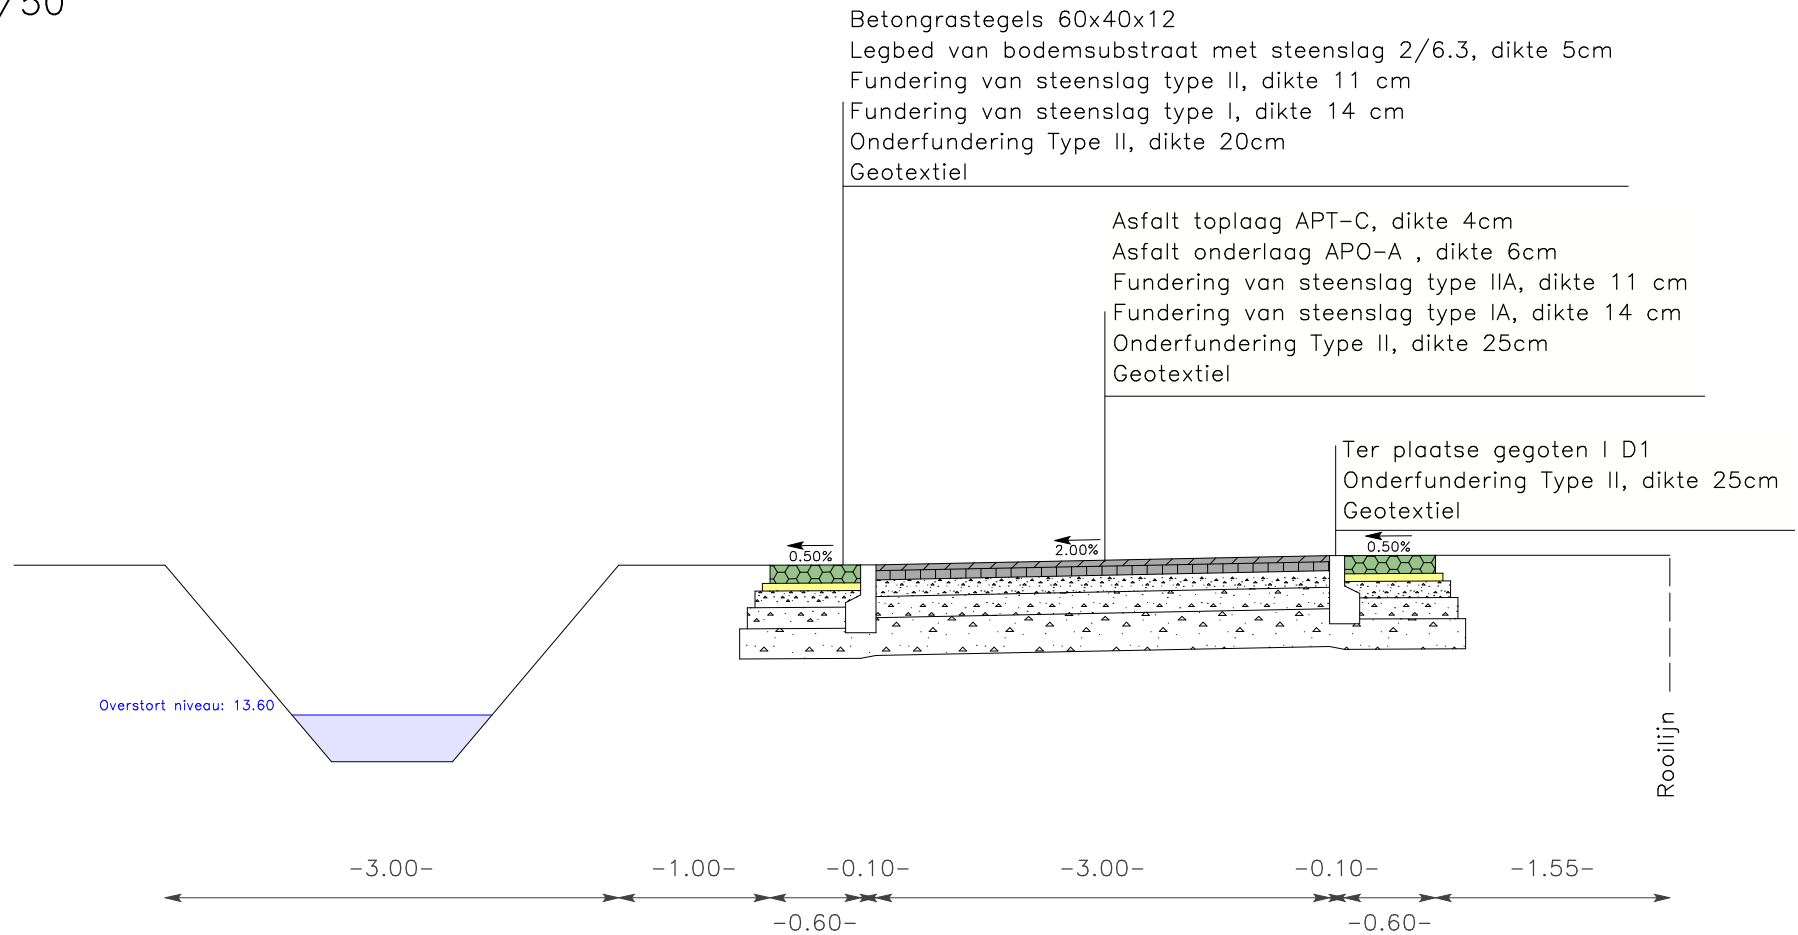


Model dwarsprofiel 8  
Schaal 1/50

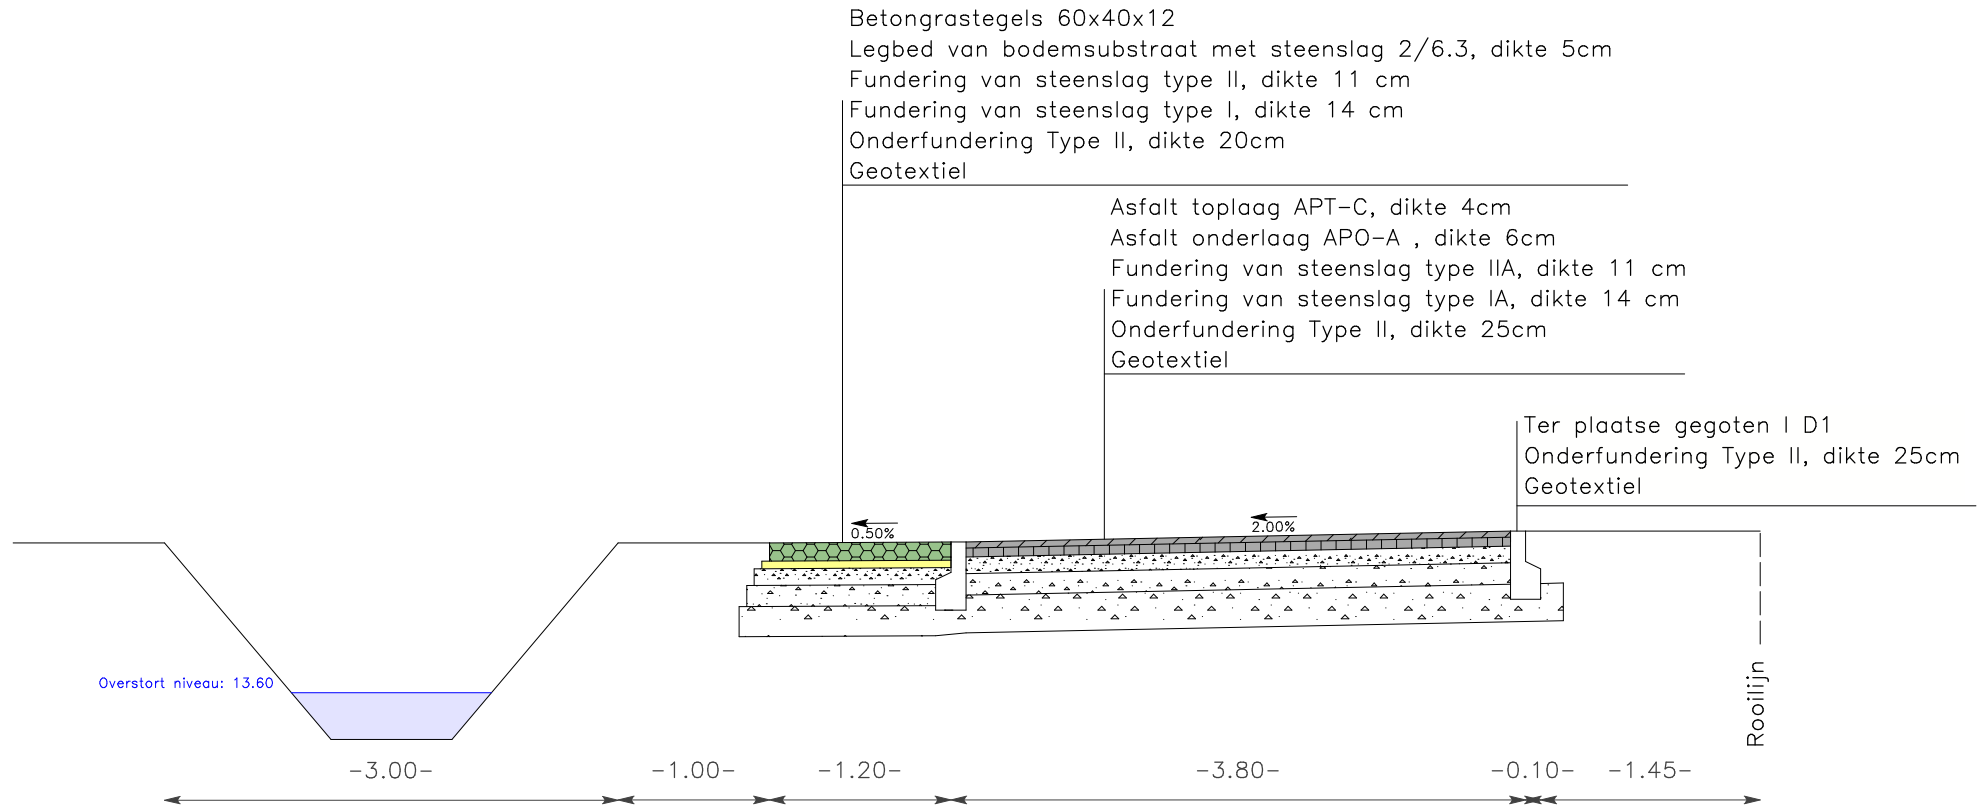




Model dwarsprofiel 9  
 Schaal 1/50

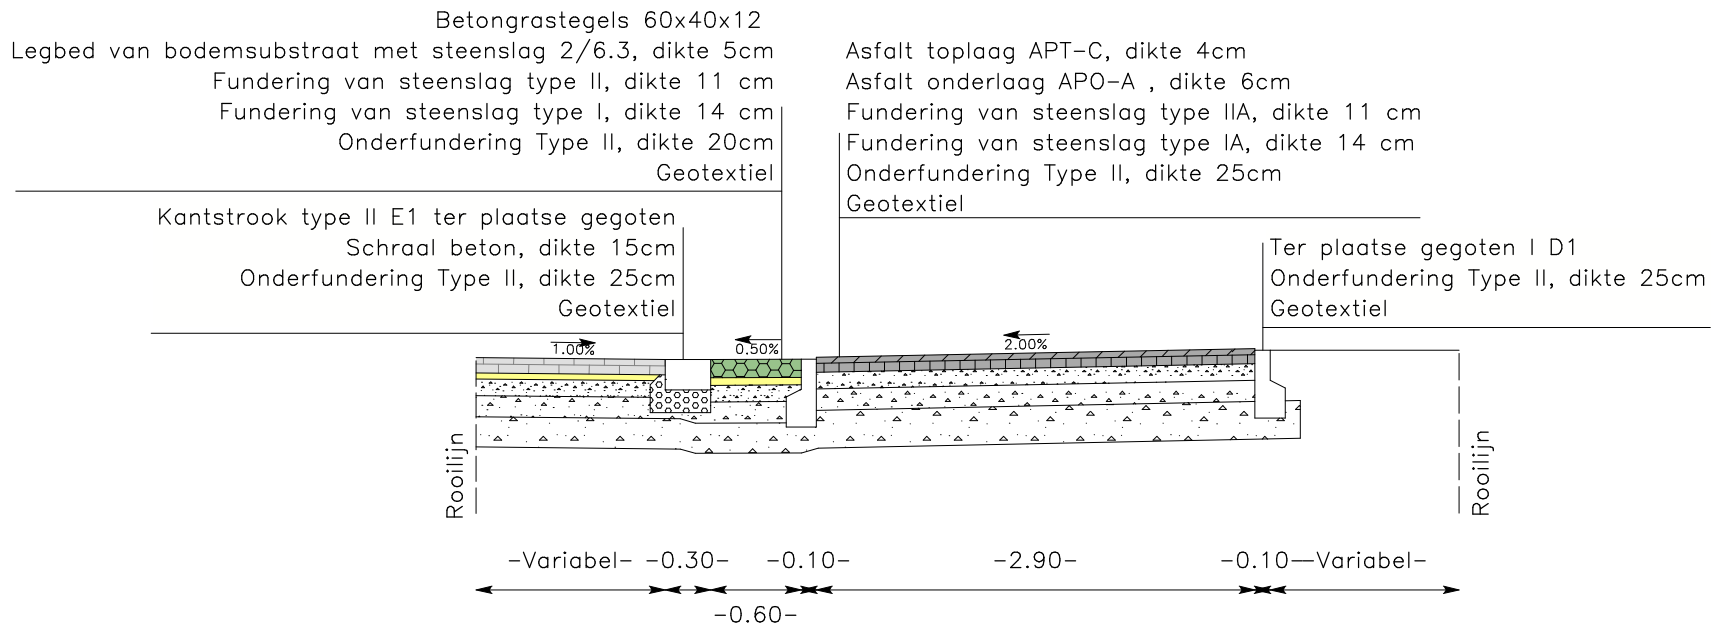


Model dwarsprofiel 10  
 Schaal 1/50

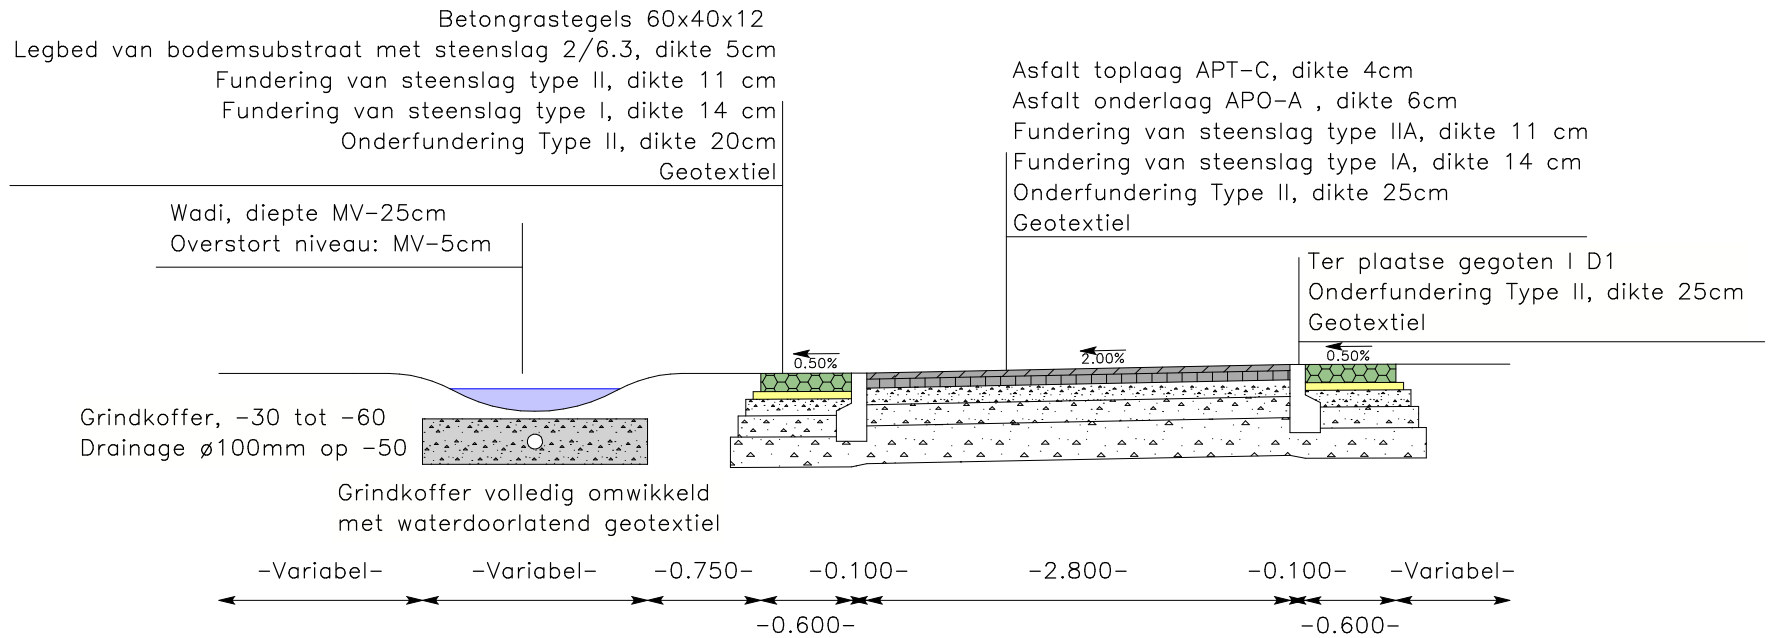




Model dwarsprofiel 11  
 Schaal 1/50

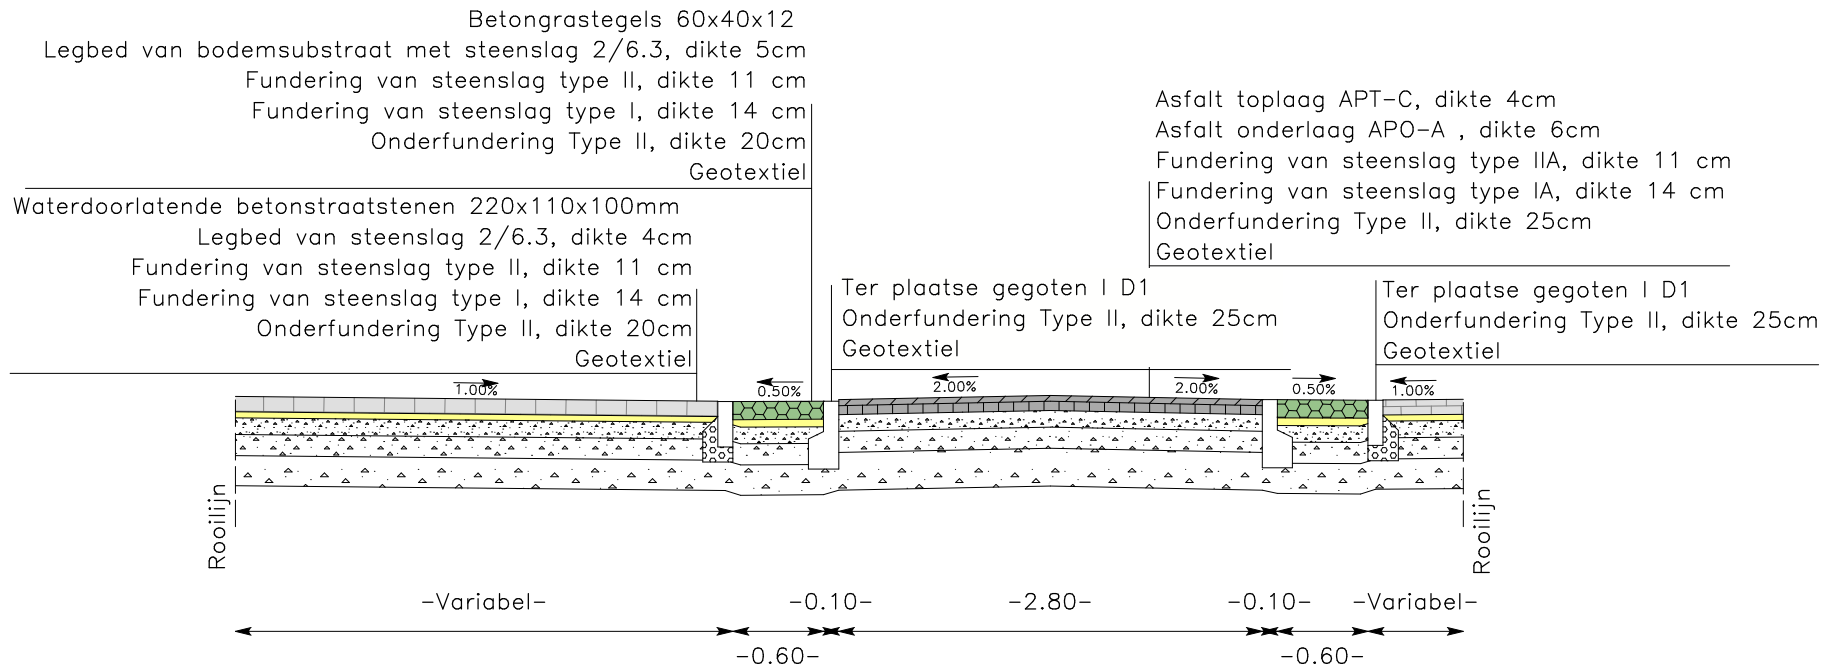


Model dwarsprofiel 12  
 Schaal 1/50

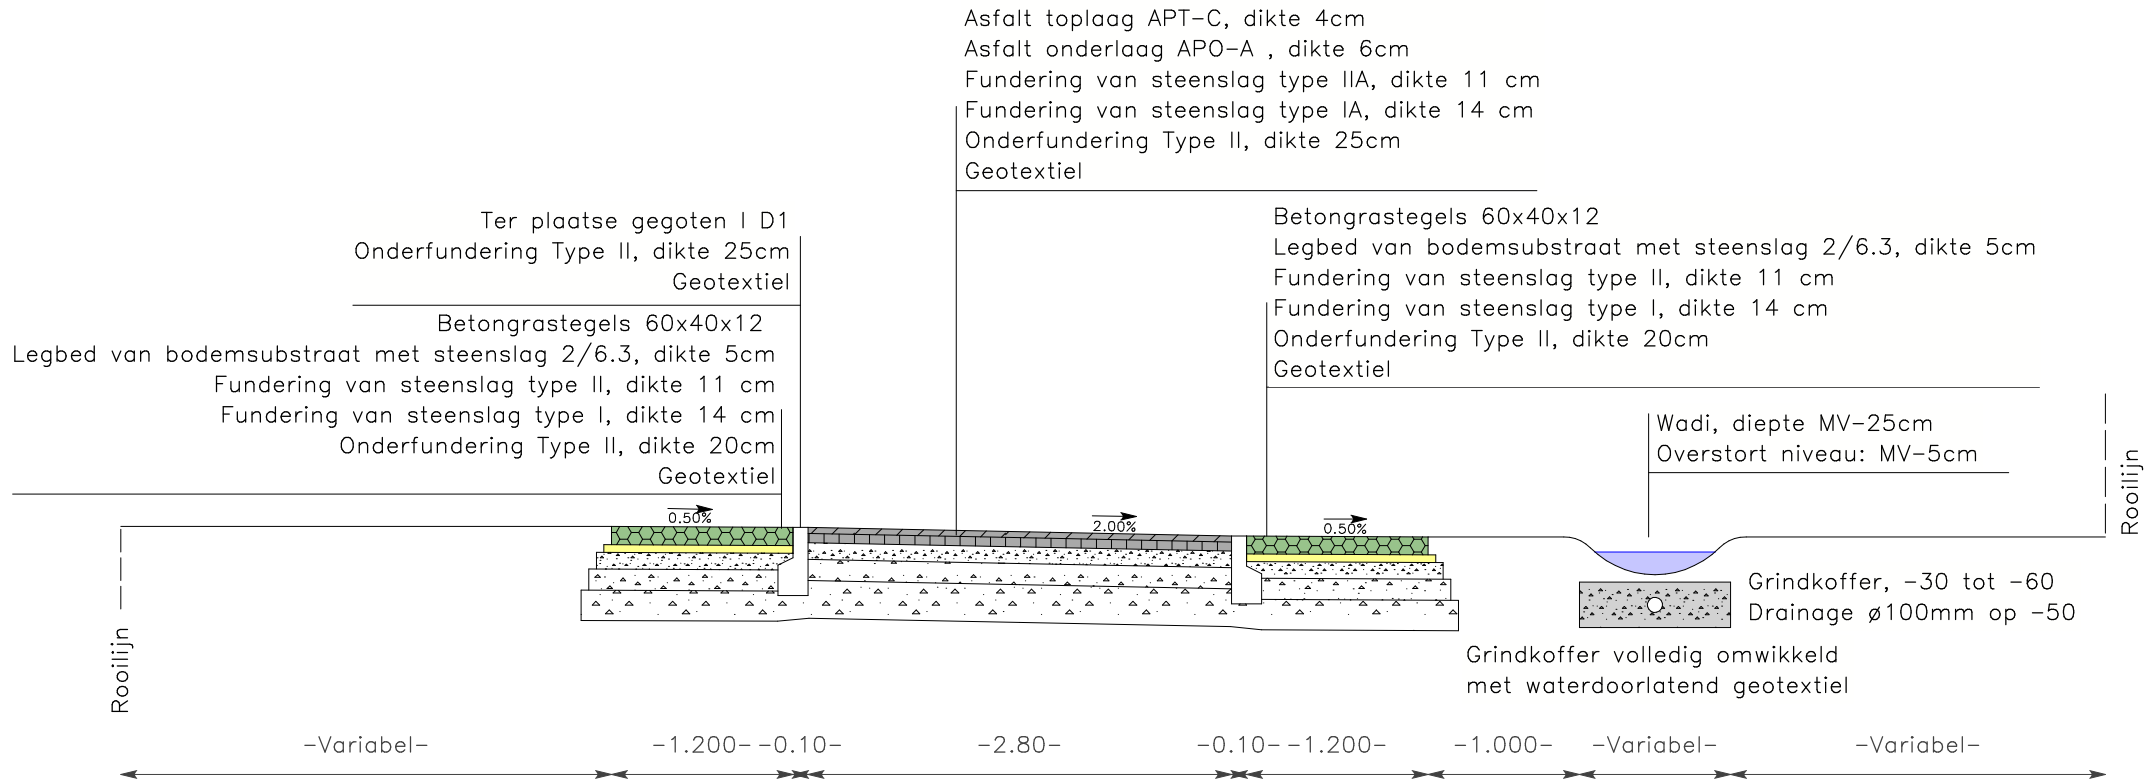



biodegradeerbare matten,  
onderzijden vastleggen met houten piketten,  
bovenzijden worden ingegraven  
ter hoogte van het maaiveld.

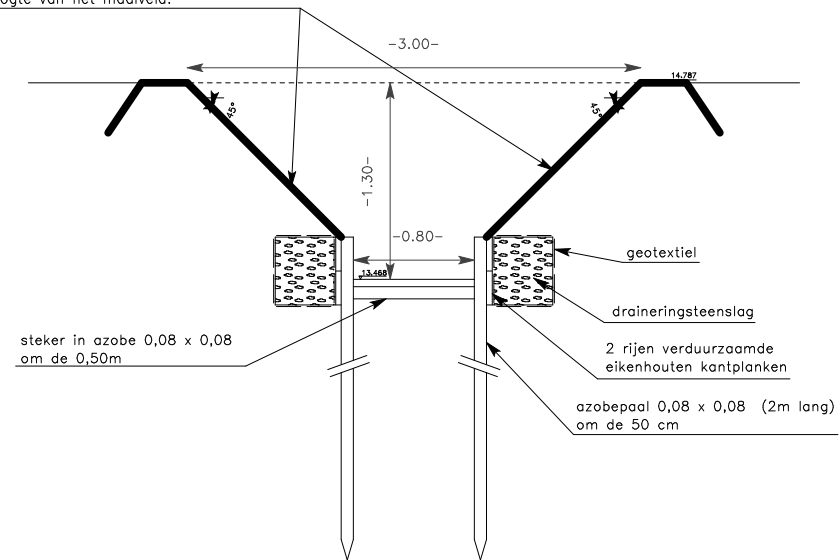

steker in azobe  $0,08 \times 0,08$   
om de  $0,50$ m

geotextiel

draineringsteenslag

2 rijen verduurzaamde  
eikenhouten kantplanken

azobepaal  $0,08 \times 0,08$  ( $2$ m lang)  
om de  $50$  cm