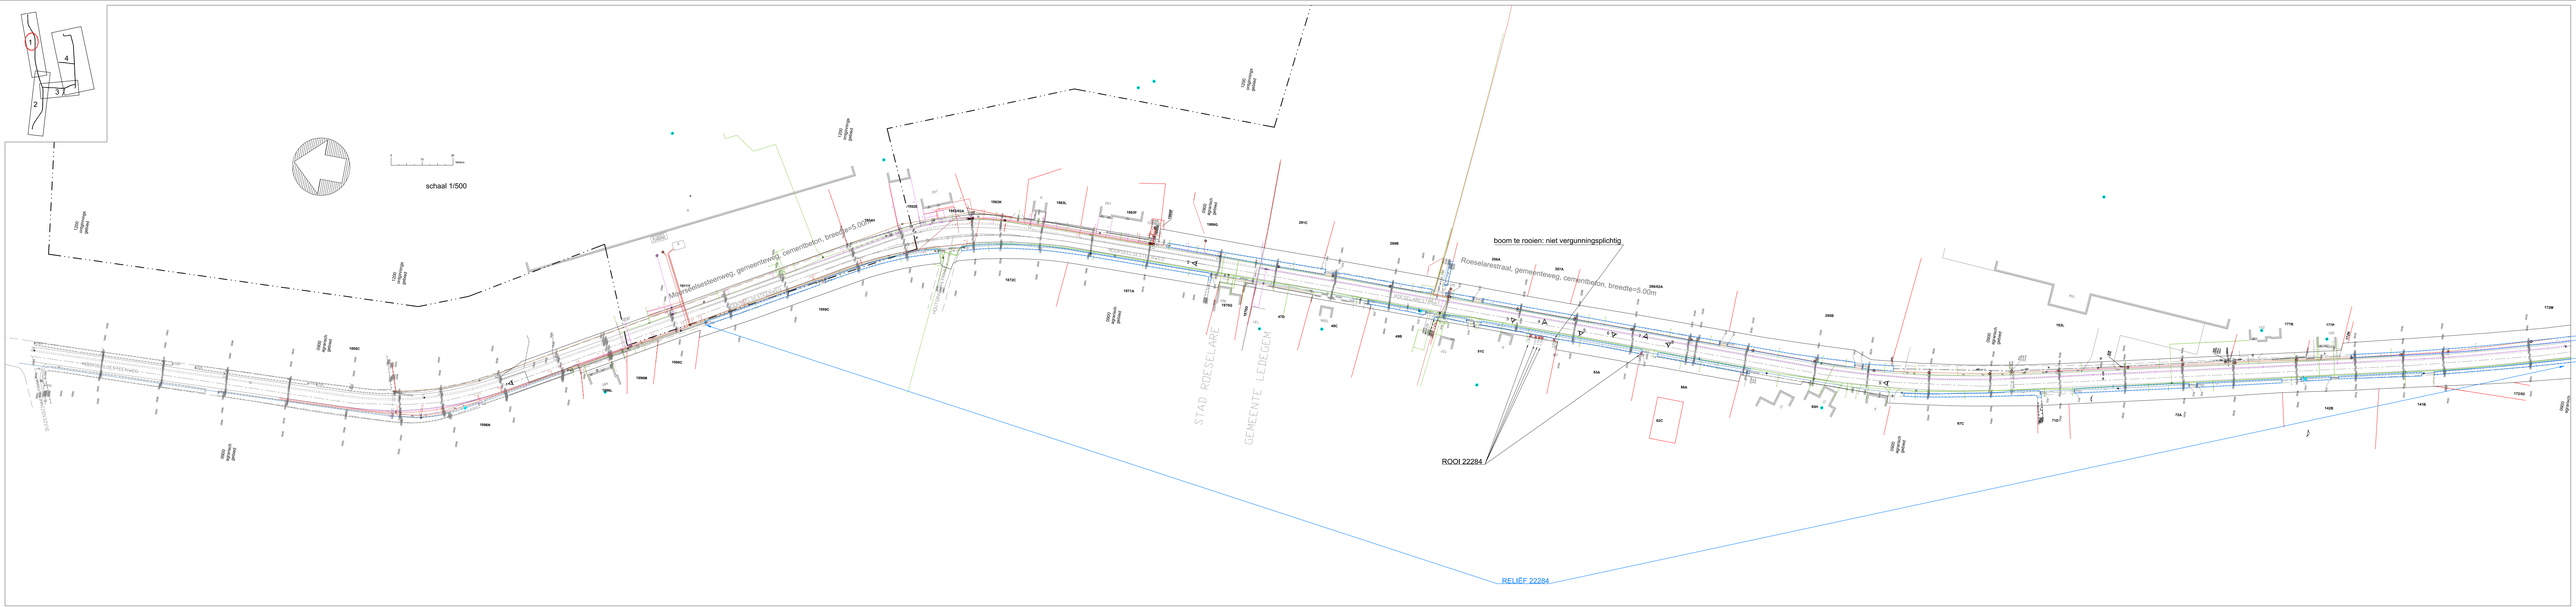
1
2
3
4
schaal 1/500
Roeselarestraat, gemeenteweg, cementbeton, breedte=5.00m
boom te rooien: niet vergunningsplichtig
ROOI 22284
STAD ROESELARE
GEMEENTE LEDEGEM
RELIËF 22284

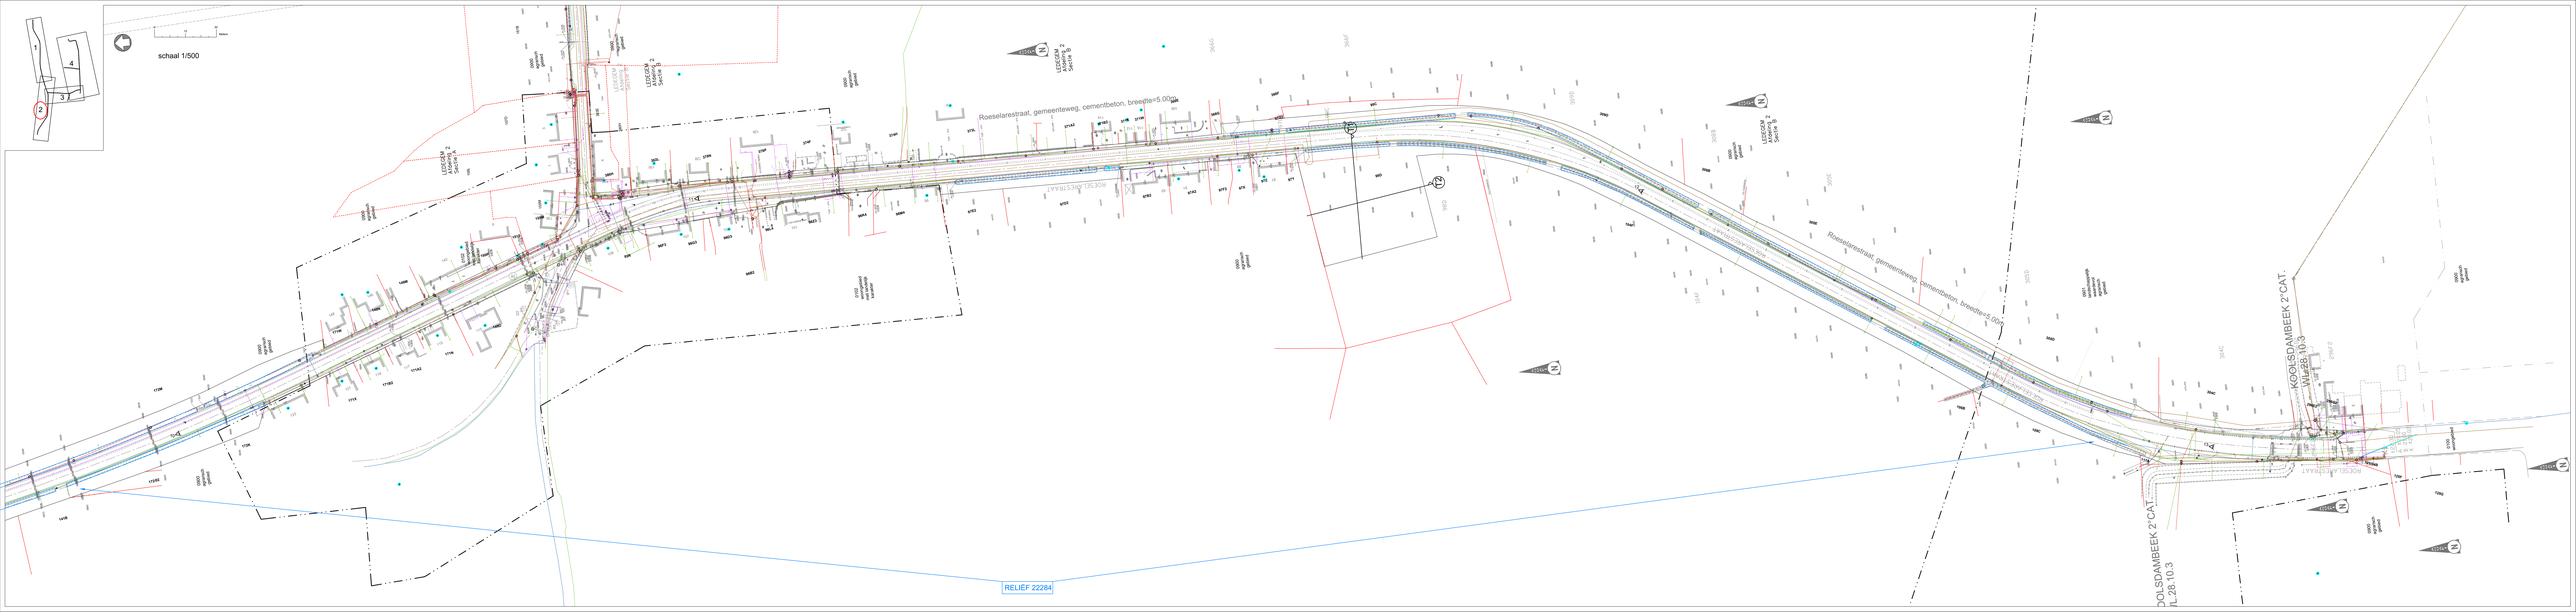
schaal 1/500
Roeselarestraat, gemeenteweg, cementbeton, breedte=5.00m
Roeselarestraat, gemeenteweg, cementbeton, breedte=5.00m
KOOLSDAMBEEK 2°CAT.
KOOLSDAMBEEK 2°CAT.
RELIËF 22284

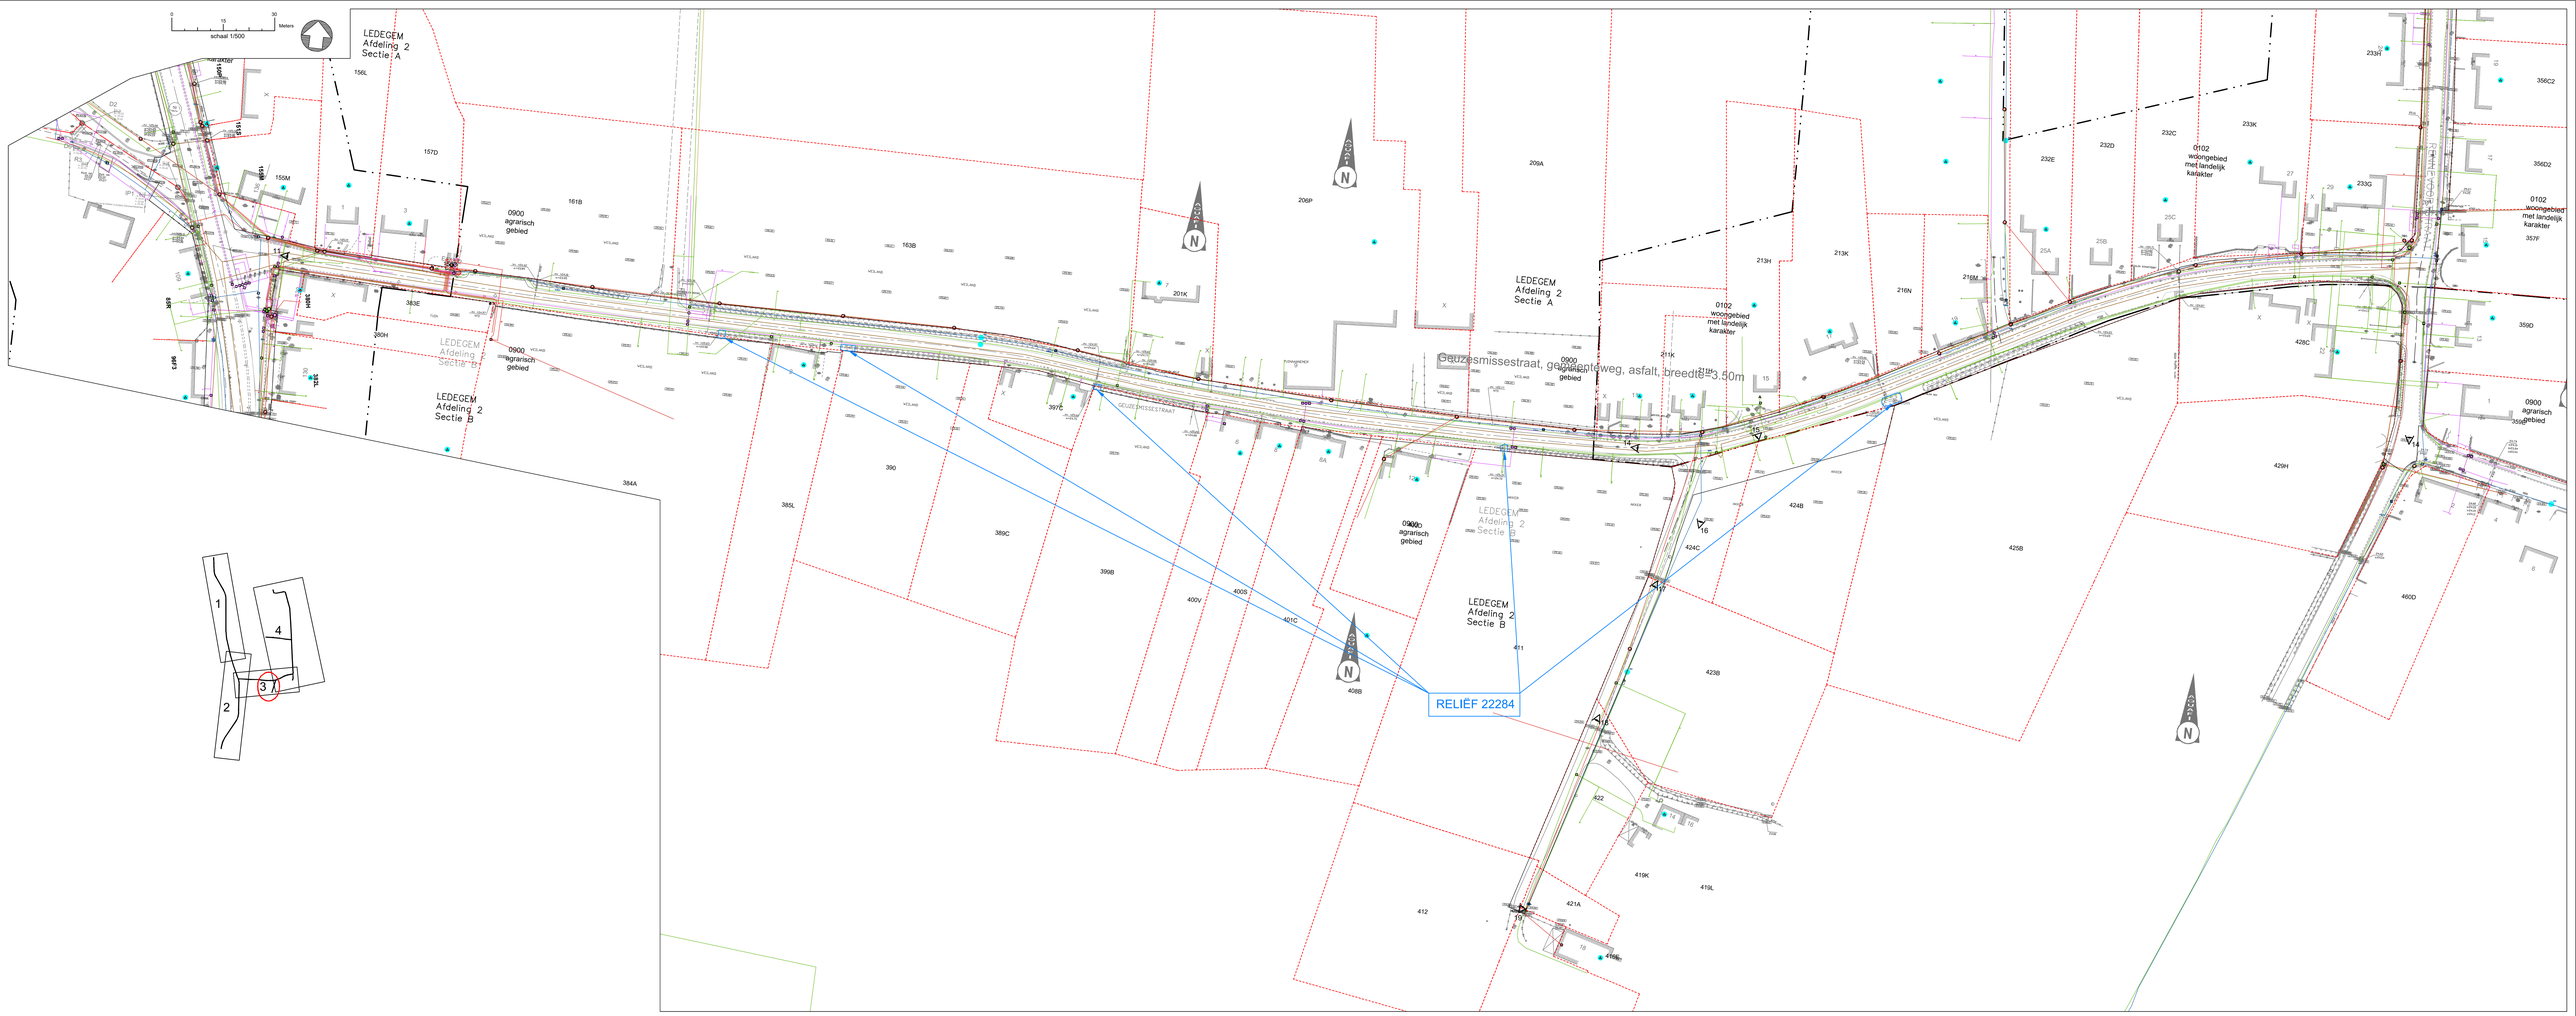
0 10 30 Meters
schaal 1/500
LEDEGEM
Afdeling 2
Sectie A
LEDEGEM
Afdeling 2
Sectie B
0900
agrarisch
gebied
0102
woongebied
met landelijk
karakter
GEUZESMISSESTRAAT
RELIËF 22284
1
2
3
4


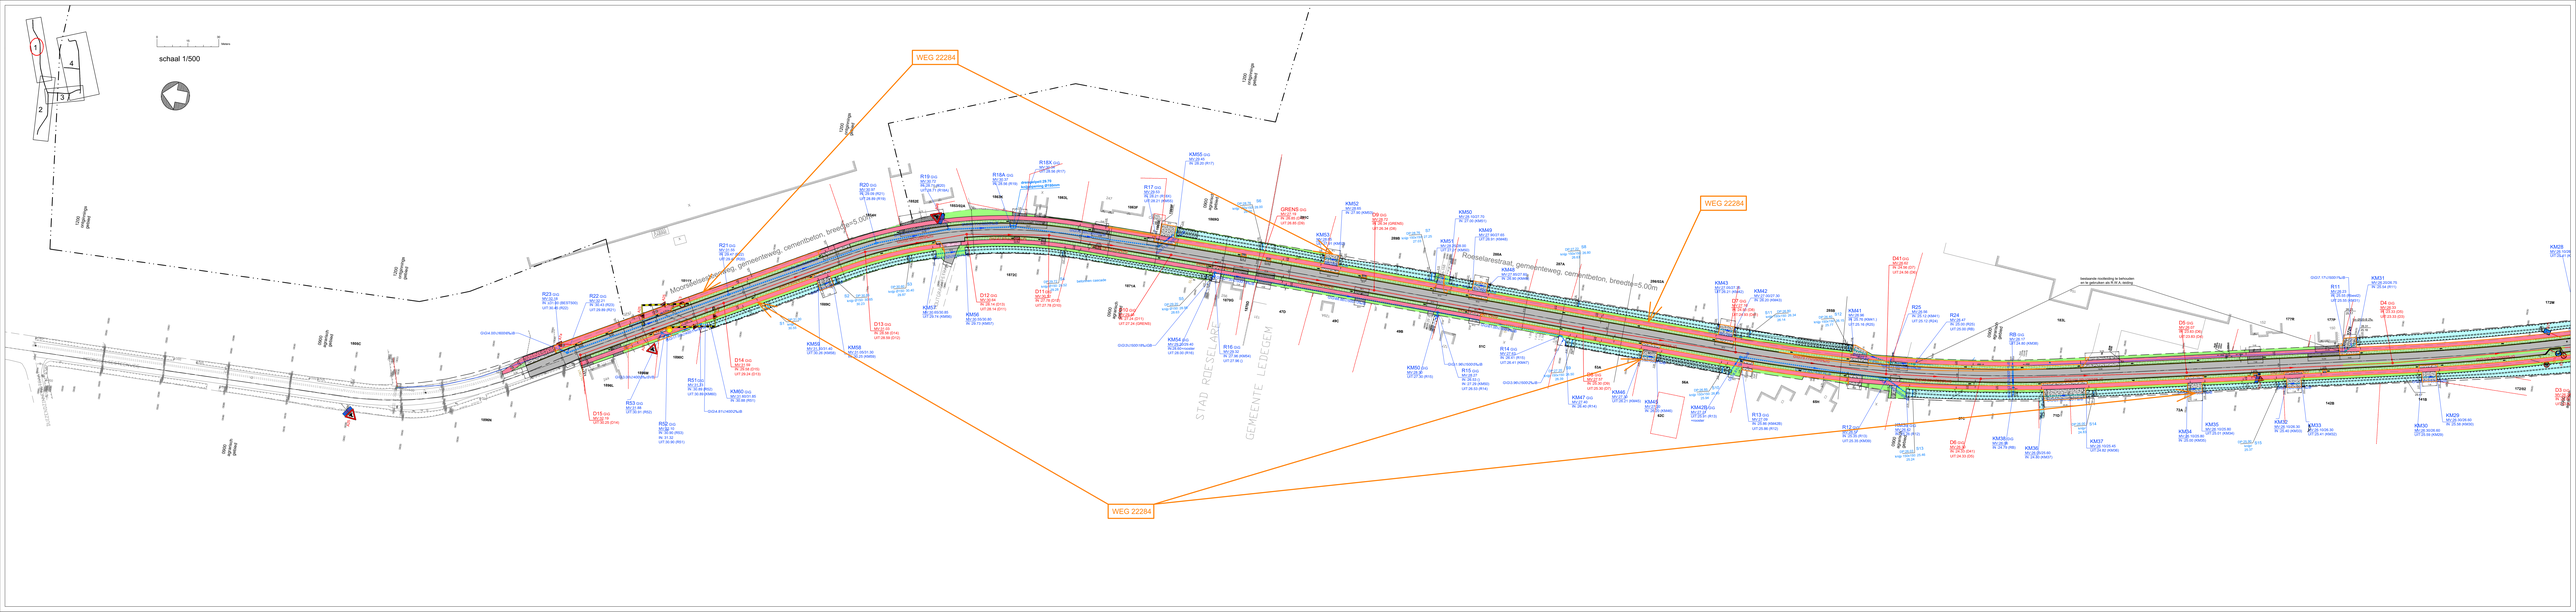
schaal 1/500
WEG 22284
WEG 22284
WEG 22284
Roeselarestraat, gemeenteweg, cementbeton, breedteris.00m
GEMEENTE LEDEGEM
bestaande bordtekening te behouden en te gebruiken als K.R.A. tekening

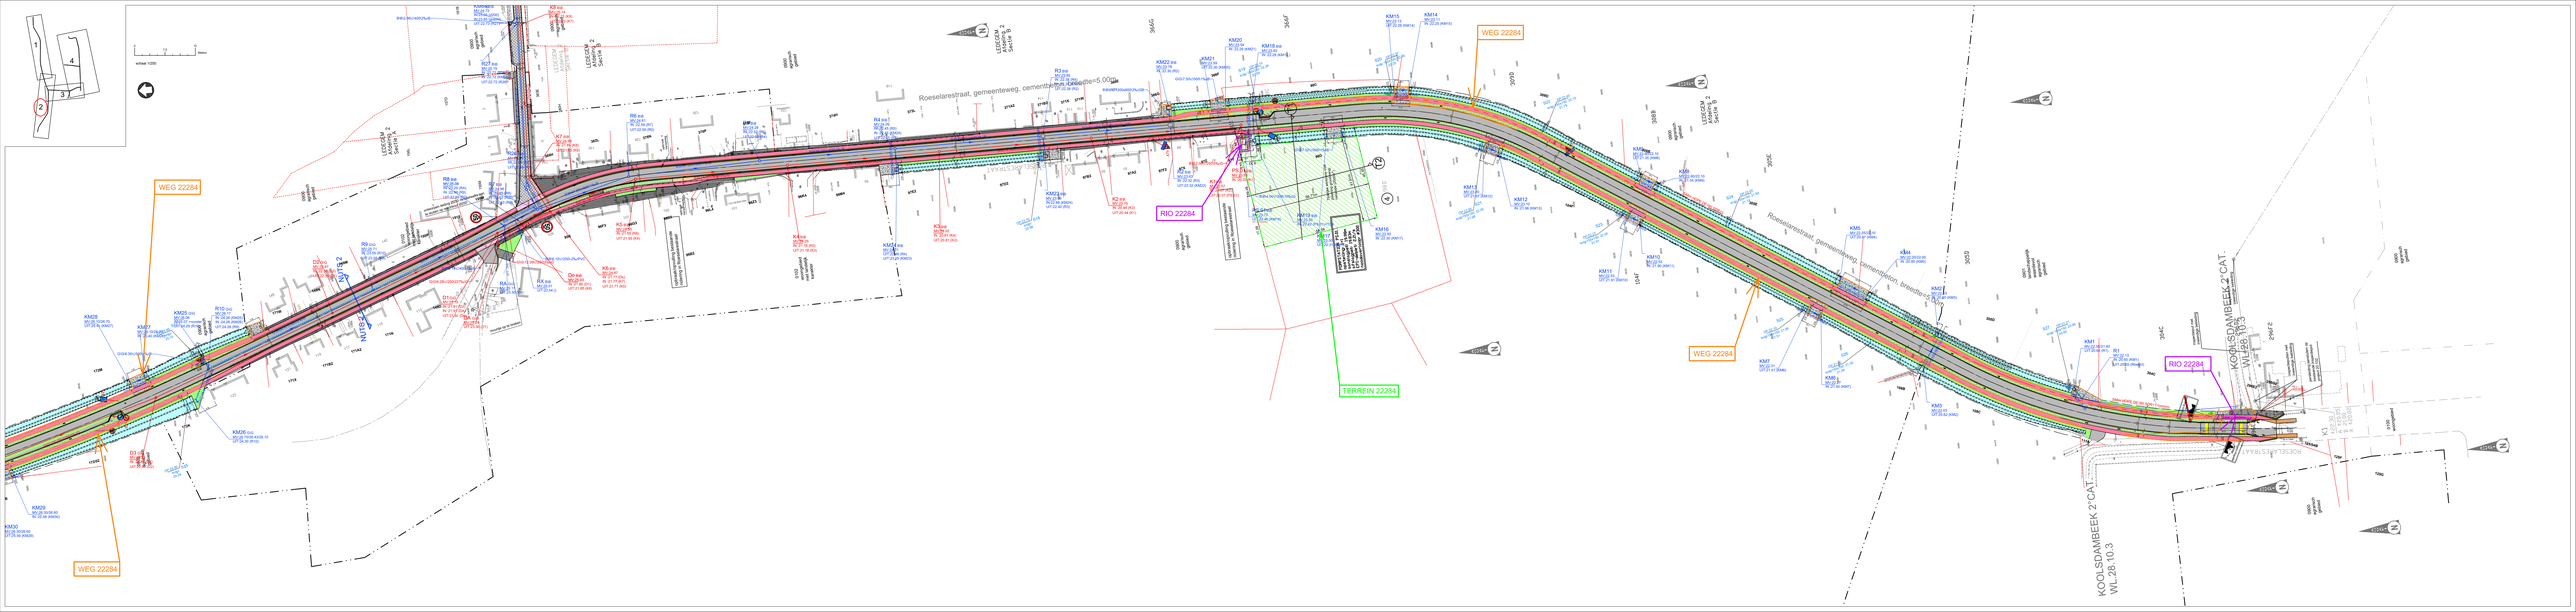
WEG 22284
RIO 22284
TERREIN 22284
Roeselarestraat, gemeenteweg, cementbeton, breedte=5.00m
KOOLSDAMBEEK 2°CAT.
WL28.10.3
schaal 1:250

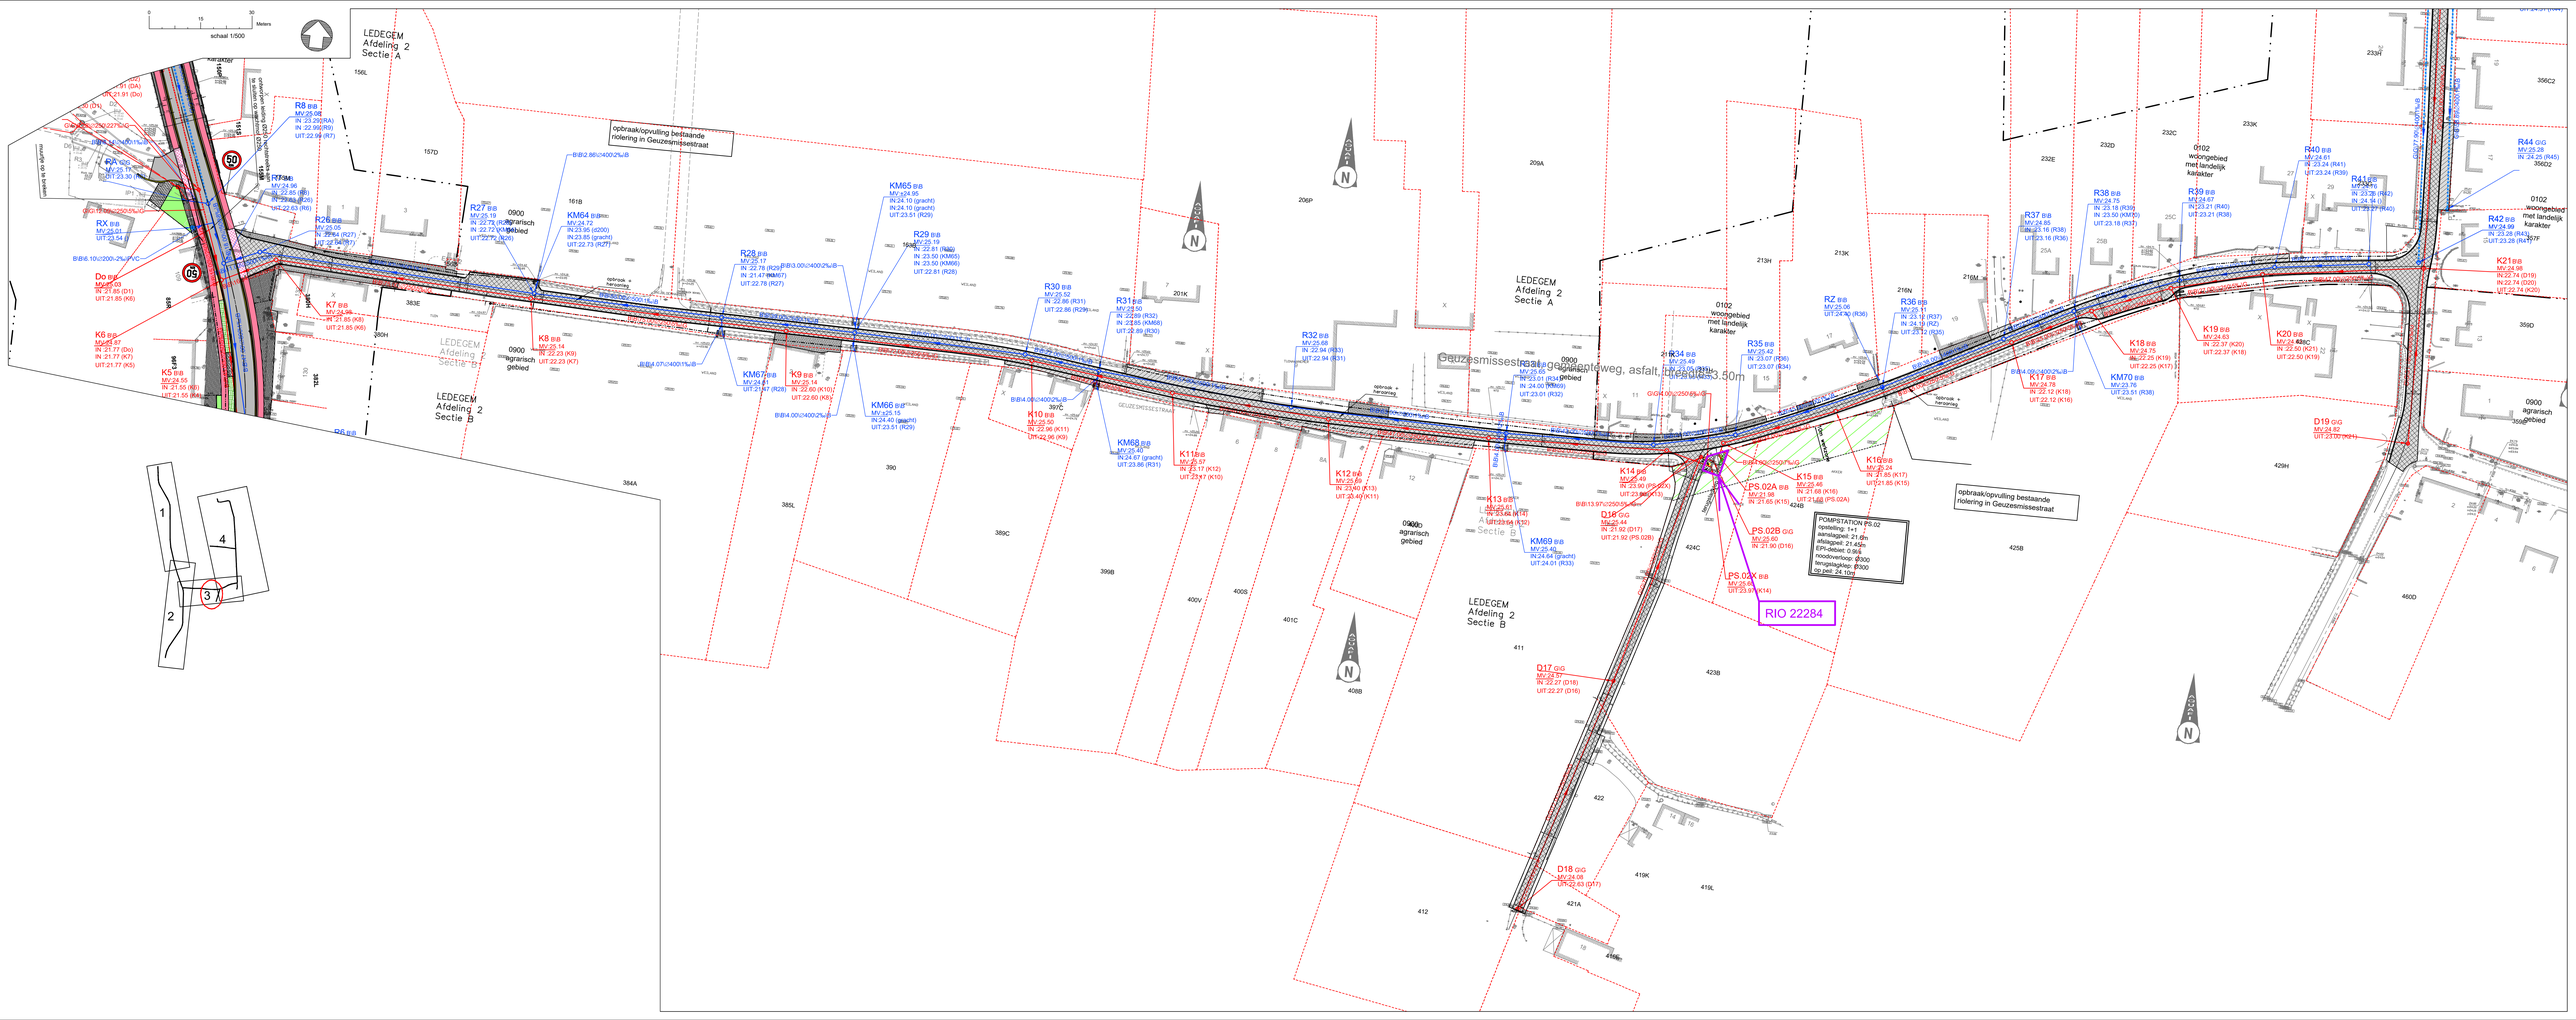
0 15 30 Meters
schaal 1:500
LEDEGEM Afdeling 2 Sectie A
LEDEGEM Afdeling 2 Sectie B
opbraak/opvulling bestaande fiolering in Geuzesmissestraat
POMPSTATION PS.02
RIO 22284

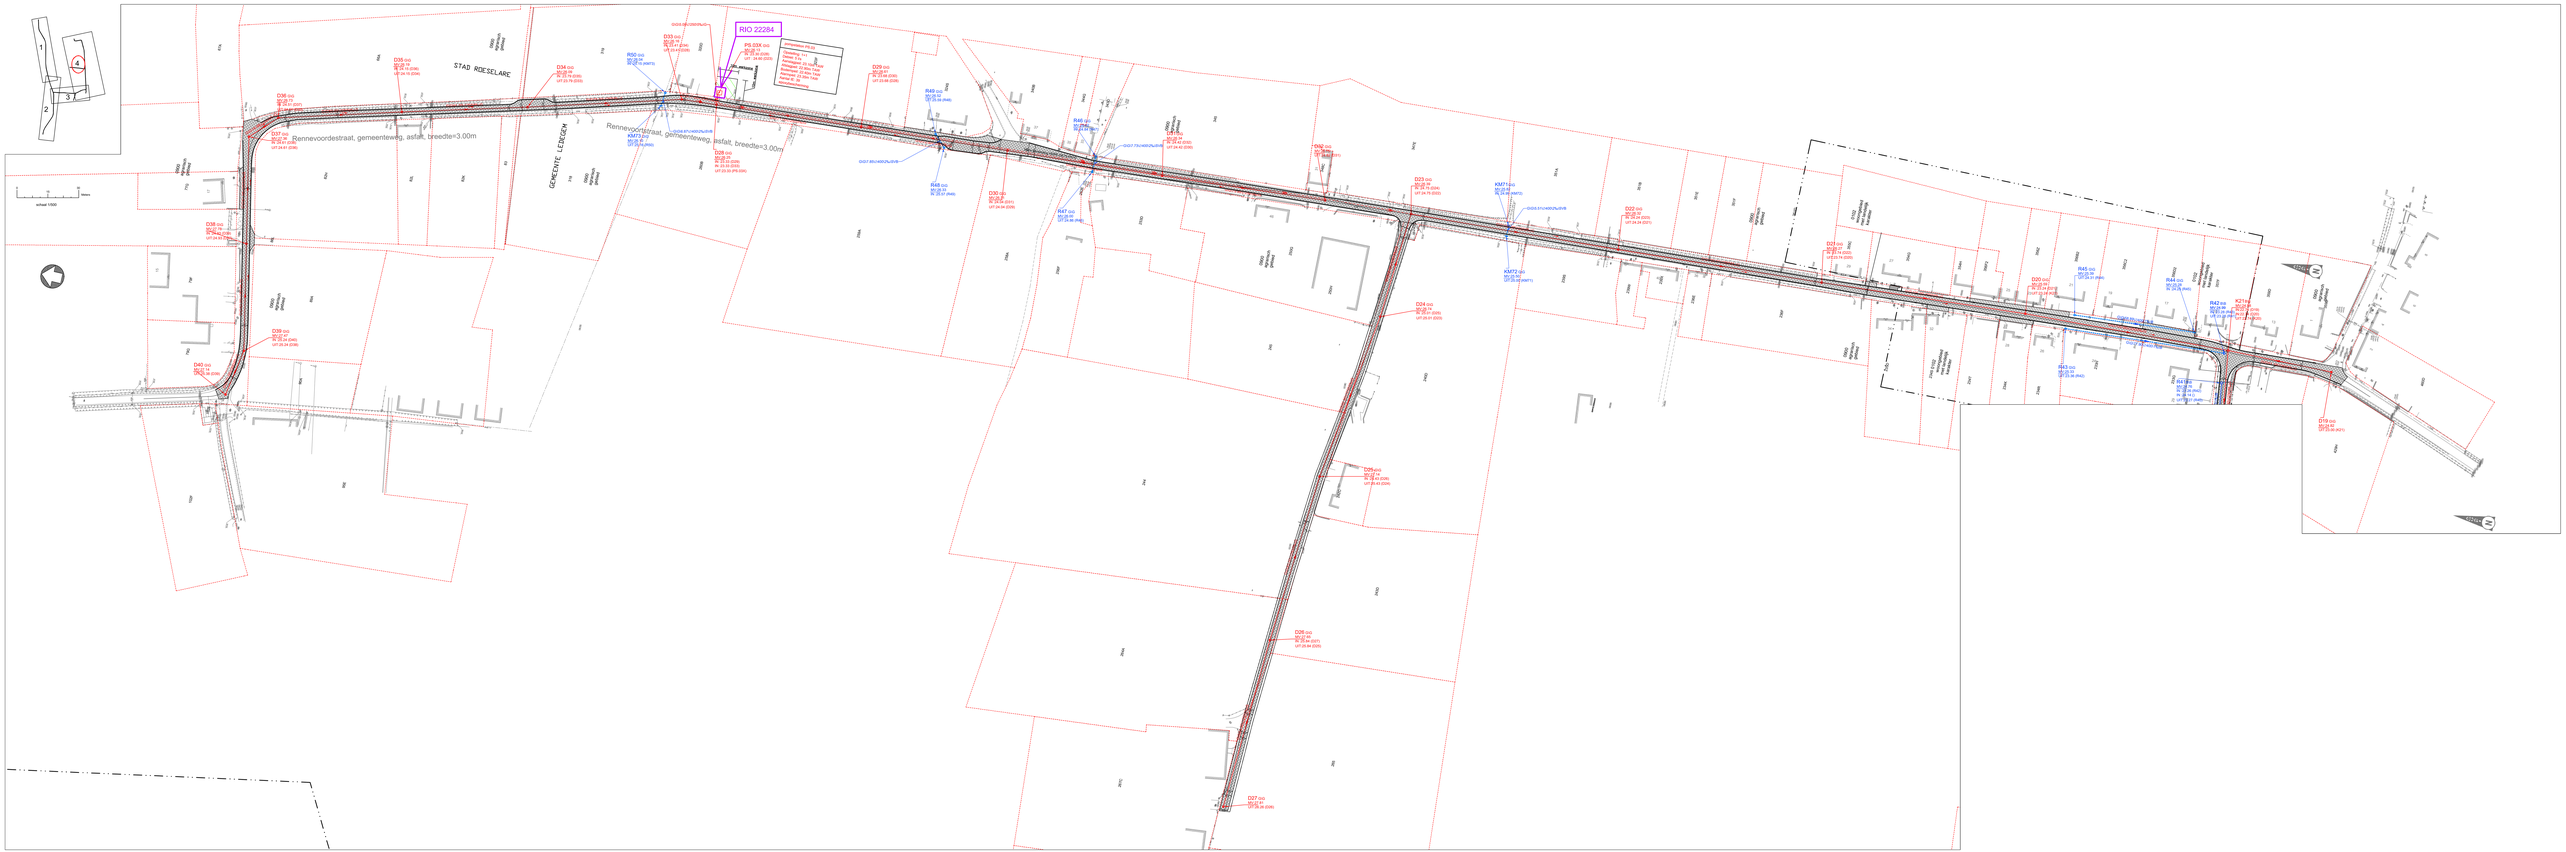
RIO 22284
STAD ROESELARE
GEMEENTE LEDEGEM
Rennevoordestraat, gemeenteweg, asfalt, breedte=3.00m
Rennevoordestraat, gemeenteweg, asfalt, breedte=3.00m
schaal 1/500

NOORDPIJL

- noordpijl

GRB BESTAANDE AFSLUITINGEN

- muur
- haag
- afsluiting algemeen
- afsluiting betonplaten
- afsluiting laag met draadgaas
- afsluiting hoog met draadgaas
- weide afsluiting + draad + hoekstijl
- hekken

GRB BESTAANDE GEBOUWEN EN CONSTRUCTIES

- gebouw
- kapel
- gebouw constructie
- 89 huisnummer
- arcering gebouw
- kopmuur

GRB BESTAANDE HOOGTELIJNEN

- onderkant talud
- bovenkant talud

GRB BESTAANDE BEPLANTINGEN

- boom met hoge stam
- boom met lage stam
- struik
- leiboom
- kulturgrens
- bodembedekking : niet begroeid
- bodembedekking : gras
- bodembedekking : schors

GRB BESTAANDE WEGENIS

- rand verharding hard/hard
- rand verharding hard/zacht
- rand onverharde weg
- trottoirband
- waterslikker horizontaal
- waterslikker vertikaal

GRB BESTAANDE HOOGTEN T.A.W.

- +4.25 maaiveldpeil
- +7.85 / +6.25 gebouw dorpelpeil
- gebouw dorpelpeil garage
- kelderopening

GRB BESTAAND MERKKAPPEN, L.O.N. PALEN

- cirkelvormig putdeksel dwa/rwa/water/andere
- vierkant putdeksel dwa/rwa/water/andere
- nutskast
- luchtbaken leiding openbaar nut
- paal electriciteitsleiding
- paal verlichting
- paal divers
- straatkap water
- straatkap gas
- straatkap electriciteit
- straatkap telefoon
- deksel huisaansluiting / deksel huisaansluiting dwa / rwa
- straatkap divers
- deksel brandkraan
- bovengrondse brandkraan
- bezinkput
- kast pompstation Aquafin
- markering persleiding Aquafin
- markering persleiding niet Aquafin

GRB UITRUSTING WEGEN, STRAATMEUBILAIR

- vangrail
- reflector op paaltje
- parkeermeter
- openbare vuilnisbak
- openbare brievenbus
- meerpaal
- monoliet
- signalisatie verkeer
- signalisatie publiciteitsbord
- kilometer- en hectometerpaal
- vlaggemast

GRB BESTAAND WATERLOPEN, GRACHTEN, ...

- as waterloop
- bovenkant waterloop
- waterlijn
- waterput
- achtergelaten damplanken
- afwateringszin
- stroomrichting
- 5.102 naam waterloop

GRB BESTAANDE MERKPALEN

- merkpaal staatsgrens
- merkpaal openbaar domein
- merkpaal privaat
- zichtbare grenspaal

GRB BESTAANDE OEVERBESCHERMING

- schanskorven
- steenstorting
- prefab elementen / grasdallen
- grachtelementen
- keien
- beton
- erosiewerend weefsel
- houtmatten
- andere

ONDERGRONDSE LEIDINGEN OPENBAAR NUT

- pijpleiding
- stoomleiding
- drinkwaterleiding
- leiding l'air liquide
- leiding distrigas
- gasleiding hoge druk
- gasleiding middendruk
- gasleiding lage druk
- leiding belgisch leger
- wachtbuis divers
- leiding divers
- kabel B.E.M.
- kabel hoog- en middenspanning
- kabel laagspanning
- kabel A.W.Z
- kabel openbare verlichting
- kabel NMBS
- kabel telefoon
- kabel TV-distributie
- kabel divers
- seinkabel Aquafin
- sleufbreedte
- arcering sleufbreedte
- sondering leiding openbaar nut
- rooster putdeksel
- particulier deksel

BESTAANDE GRB of JURIDISCHE GRENZEN

- grens staat en gewest
- grens provincie
- grens gemeente
- grens kadastrale afdeling of sectie
- perceelsgrens
- 205b kadastraal nummer
- rooilijn
- bouwlijn
- grens atlas der buurtwegen
- grens atlas der waterlopen
- grens verkaveling + aanduiding
- grens juridisch divers
- grens zone gewestplan
- grens APA of BPA + aanduiding
- grens ruilverkaveling
- grens structuurplan
- ontworpen rooilijn

GRB BESTAANDE VERHARDINGEN

- betonstraatstenen
- betontegels
- cementbeton
- dolomiet
- kassei
- KWS
- natuursteen
- steenslag

UITRUSTING - KLIP

Electricity

- C Cabinet
- M Manhole
- P Pole
- T Tower
- Relatieve diepte
- TAW diepte
- Aarding
- Mof
- DeliveryPoint
- Streetlight

Telecom

- C Cabinet
- M Manhole
- P Pole
- T Tower
- Relatieve diepte
- TAW diepte
- SpliceClosure
- Mof

Sewer

- C Cabinet
- M Manhole
- P Pole
- T Tower
- Relatieve diepte
- TAW diepte
- Zuiveringsinstallatie
- Overstort
- kbMeetpunt
- kbInstallatie
- Aansluiting
- CatchBasin
- DischargeStructure
- Pump
- TideGate
- Other
- Node

OilGasChemicals

- C Cabinet
- M Manhole
- P Pole
- T Tower
- Relatieve diepte
- TAW diepte
- Luchtbaken
- Eindkap
- Mof
- Verloopstuk
- Afsluiter
- Meetpunt
- Stopplefitting
- Flens
- Sifon
- Blaasgat
- kbMeetpunt
- kbInstallatie
- Spui
- Node
- DeliveryPoint
- Marker

Thermal

- C Cabinet
- M Manhole
- P Pole
- T Tower
- Relatieve diepte
- TAW diepte
- Uitzetvoorziening
- VerloopSingleDualPipe
- Eindkap
- Mof
- Verloopstuk
- Afsluiter
- Meetpunt
- Flens
- Sifon
- kbMeetpunt
- kbInstallatie
- Aansluiting

Water

- C Cabinet
- M Manhole
- P Pole
- T Tower
- Relatieve diepte
- TAW diepte
- kbMeetpunt
- kbInstallatie
- AansluitAfsluiter
- Aansluitpunt
- Hydrant
- FireHydrant
- Meter
- Pump
- SystemValve
- ThrustProtection
- AirRelieveValve
- CheckValve
- WaterExhaustPoint
- Fountain
- PressureController

BESTAANDE RIOLERING ALGEMEEN

- inspectieput
- verdoken put
- op te breken inspectieput
- inspectieput buiten dienst (NG en G)
- op te breken verdoken put
- verdoken put buiten dienst (NG en G)
- wachtaansluiting
- afdichting leiding
- DWA-leidingstelsel
- RWA-leidingstelsel
- persleiding (kleur per soort water)
- infiltratieleiding
- drainage leiding
- leiding Ø > Ø900 (kleur per soort water)
- op te breken leiding
- leiding buiten dienst niet gestabiliseerd
- leiding buiten dienst gestabiliseerd
- afwateringszin (kleur per soort water)

LABELS LEIDINGEN EN KNOPEN / INSPECTIEPUTTEN

Opbouw label bestaande leiding :
- -- Eigenaar \ Beheerder \ leiding binnendiameter of binnenafmeting BxH in mm \ materiaal \ eventueel extra info

Opbouw label bestaande inspectieput :
- -- B + Type + volgnummer of CDB-nummer \ Eigenaar \ Beheerder
- -- maaiveld in m TAW
- -- BOK inkomende leidingen in m TAW + naam opwaartse put inkomende leiding
- -- BOK uitgaande leidingen in m TAW + naam afwaartse put uitgaande leiding

DETAIL INFO SPECIALE CONSTRUCTIES

overstort	OV1	Drempelvorm : ? m Drempelpeil : +? m TAW Overstromende lengte : ? m
pompstation	PS1	PS naam Debiet : ? l/s Aanslagpeil : +? m TAW Afslagpeil : +? m TAW Opstelling : 1 + ?
wervelventiel	WV1	MAX Debiet : ? l/s CY 300-160/160 : L
reservoir	RE1	Berging : ? m³
hoogspanningscabine	HS	? KV

Afmetingen

- Coördinaten : m Belgian Lambert 72 stelsel (EPSG 31370)
- Hoogte : m T.A.W.
- Lengte / breedte : m
- Diameter/afmetingen leidingen : mm

MATERIALEN LEIDINGEN EN INSPECTIEPUTTEN

- AC = asbestcement
- B = beton
- DG = ductiel / nodulair gietijzer
- G = gres
- GB = gewapend beton
- GV = glasvezel versterkt polyester
- H = HDPE
- M = metselwerk
- O = onbekend
- PVC = poly-vinyl-chloride
- PP = poly-propyleen
- S = staal

ONTWERP RIOLERINGEN ALGEMEEN

- RWA-leiding
- DWA-leiding
- persleiding (kleur per soort water)
- leiding Ø > Ø900 (kleur per soort water)
- infiltratieleiding
- drainageleiding
- toekomstig project
- wachtaansluiting
- afdichting leiding
- geprefabriceerde inspectieput
- ter plaatse gestorte inspectieput
- gecombineerde inspectieput
- geprefabriceerde verdoken inspectieput
- ter plaatse gestorte verdoken inspectieput
- pomput 2DWA
- afwateringszin (kleur per soort water)

DP:28.76 Ariig: 150x150/27.25 27.03 S7

- Aanduiding stuw in gracht met drempelpeil (DP:.....), eventueel knijpopening en peil (150x150:27.25) en bodempeil gracht (27.03), naam stuw (S7)

LABELS LEIDINGEN EN KNOPEN / INSPECTIEPUTTEN

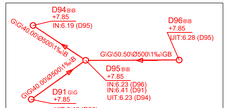

Opbouw label ontworpen leiding :
- Eigenaar \ Beheerder \ lengte van de leiding in m \ binnendiameter of binnenafmeting BxH in mm \ helling in ‰ \ materiaal \ eventueel extra info

Opbouw label inspectieput :
- -- Type + volgnummer \ Eigenaar \ Beheerder
- -- maaiveld in m TAW
- -- BOK inkomende leidingen in m TAW + opwaartse put inkomende leiding
- -- BOK uitgaande leidingen in m TAW + afwaartse put uitgaande leiding

LABEL INSPECTIEPUTTEN ONTWERP

1\2 3\4	= totaal label
1	= type met volgende opties volgens hiërarchie PS : pompstation BB : beergrondbekken OS : overstort WV : wervelventiel KN : knijpoening BO : be- of ontluchter KM : kopmuur SY : syphon (afwaartse inspectieput) D : standaard inspectieput DWA R : standaard inspectieput RWA
2	= volgnummer (per type)
3\4	= 3 : Eigenaar en 4 : Beheerder met volgende opties B = Bovengemeentelijke saneringsplichtige G = Gemeentelijke saneringsplichtige X = Andere

LABEL LEIDINGEN ONTWERP

1\2\3\4\5\6\7	= totaal label
1\2	= 1 : Eigenaar en 2 : Beheerder met opties zie Label Inspectieputten Ontwerp
3	= lengte midden put tot midden put in m
4	= diameter of Vorm+Afmetingen BxH in mm Ø = ronde buizen E = eivormige buizen K = kokervormige buizen PVC: PE: DE (Ø uitwendig) PP:ps:PE: DE (Ø uitwendig) Metaal : DE (Ø nominaal) HDPE : DE(Ø uitwendig) / DI(Ø inwendig) / SDR? / PE? / PN? Nieuwe gracht : G 4/4
5	= helling in ‰
6	= materiaal van de leiding (zie verder)
7	= eventueel bijkomende info (ook voor bestaand) bv = grindpakken bv = bning bv - mantelbuis bv - grasdallen in gracht

ONTWERP GRACHT EN WATERLOOP

- bovenkant waterloop
- onderkant waterloop
- stroomrichting
- duiker
- rand verharding waterlopen hard/hard
- rand verharding waterlopen hard/zacht

ONTWERP VERHARDINGEN WATERLOOP

- grachtversterking prefab betonelementen

ONTWERP UITVOERINGSDETAILS

- grens wegeniswerken
- as weg

ONTWERP KAPVERGUNNING

- Te rooien boom

TIJDELIJKE ERFDIENSTBAARHEID / WERKZONE

- zone tijdelijke erfdienstbaarheid/ werkzone (WZ)
- grens tijdelijke erfdienstbaarheid/ werkzone

BESTAANDE ERFDIENSTBAARHEDEN

- grens bestaande erfdienstbaarheid

ONTWERP AFSLUITINGEN

- afsluiting algemeen
- afsluiting haag
- afsluiting weide/draad

ONTWERP GEBOUWEN

- bovenbouw pompstation
- arcering gebouw

ONTWERP LON AQUAFIN

- markering persleiding Aquafin
- kast pompstation Aquafin
- seinkabel Aquafin

ONTWERP WEGENIS

- rand verharding weg hard/hard
- rand verharding weg hard/zacht
- trottoirband
- waterslikker / straatkolk

ARCERINGEN TYPEDP. WEGENIS

- gewapend beton
- ongewapend beton
- mager beton
- steenslag
- zandcement
- zand
- geprefabriceerd gewapend beton
- geprefabriceerd ongewapend beton
- asfalt toplaag
- asfalt funderings-laag
- geotextiel

ONTWERP KUNSTWERKEN: ARCERINGEN

- uit te breken delen
- gewapend beton
- ongewapend beton
- mager beton
- vullingsbeton
- steenslag
- zandcement
- zand
- geprefabriceerd gewapend beton
- geprefabriceerd ongewapend beton
- sierbeton
- stortsteen
- schanskorven
- metselwerk in baksteen

ARCERINGEN GRONDPLAN WEGENIS

- rijweg van bitumineuze verharding
- rijweg van bitumineuze verharding op 30cm steenslagmaterialen
- zijberm van bitumineuze verharding op 25cm steenslagmaterialen
- trottoir van grijze betonstraatstenen 220x220x80mm
- zijstrook van grijze betonstraatstenen 220x110x100mm
- fietspad van rode bitumineuze verharding op steenslag fundering
- fietspad van rode cementbeton op steenslagfundering
- veiligheidsstrook van grijze betonstraatstenen 220x110x100mm
- ter plaatse vervaardigde kantstrook/watergreppel van cementbeton 300x200mm
- oprit van grijze betonstraatstenen 220x110x100mm
- oprit van cementbeton
- trottoirband type IE, 270x200mm opstand 7cm
- wadi met dubbele haagrij
- in te zaaien bermgrassen
- fietssuggestiestrook met okerkleurige coating
- dolomietsteenslag 0/15 (bij pompstations Aquafin)
- thermoplastische markeringen
- reflectorpaal

ONTWERP DWARSPROFIEL (PRD)

- 1 dwarsprofiel met kijkrichting

ONTWERP LENGTEPROFIEL (PRL)

- PRL1 lengteprofiel met kijkrichting

- 2 aanduiding foto

Legende

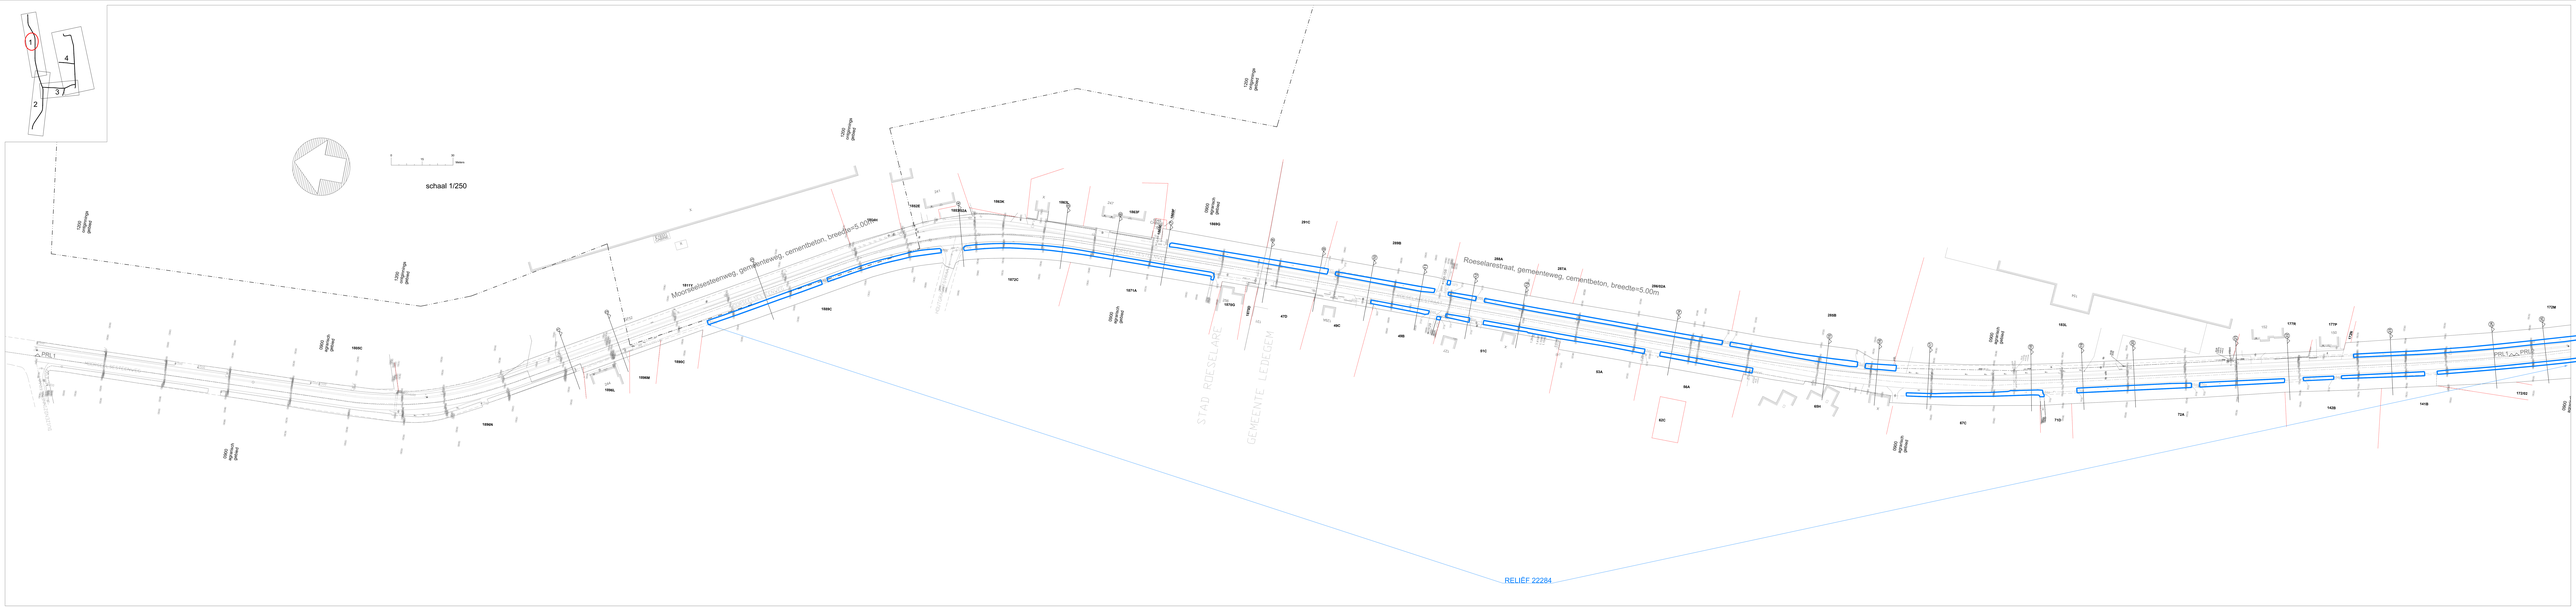
1
2
3
4
schaal 1/250
Roeselarestraat, gemeenteweg, cementbeton, breedte=5.00m
STAD ROESELARE
GEMEENTE LEDEGEM
RELIËF 22284

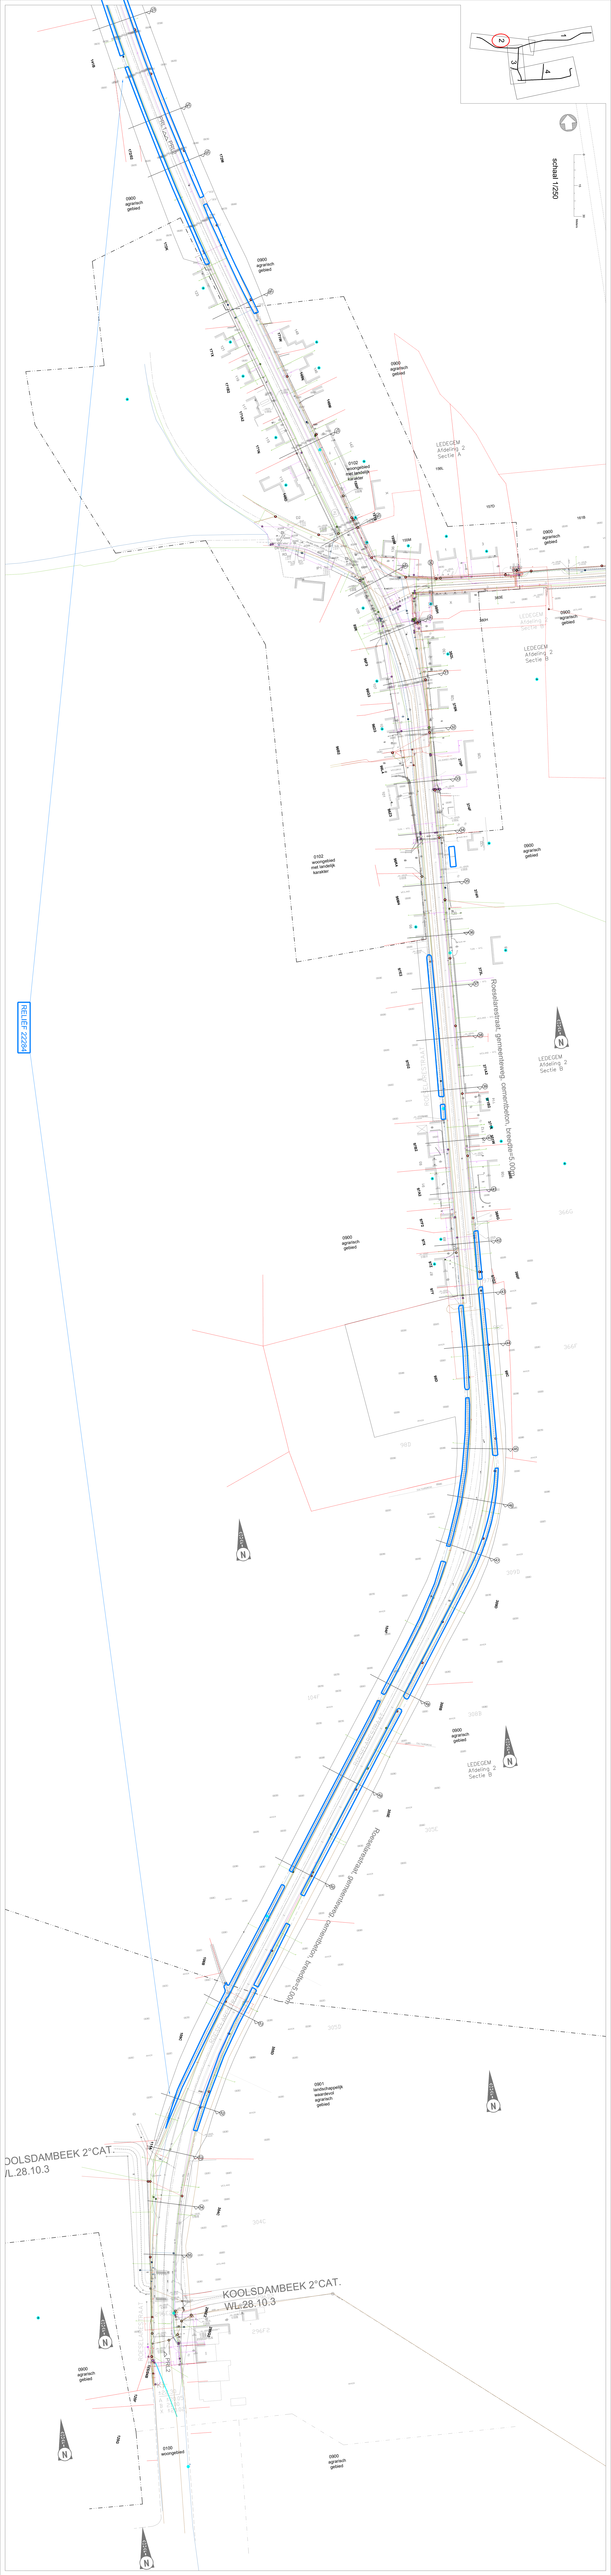
N2
SCHAAL 1:250
0900
agrarisch
gebied
0100
woongebied
met landelijk
karakter
LEDEGEM
Afdeling 2
Sectie A
LEDEGEM
Afdeling 2
Sectie B
0901
landbouwgebied
met
agrarisch
gebied
KOOLSDAMBEEK 2°CAT.
WL:28.10.3
KOOLSDAMBEEK 2°CAT.
WL:28.10.3

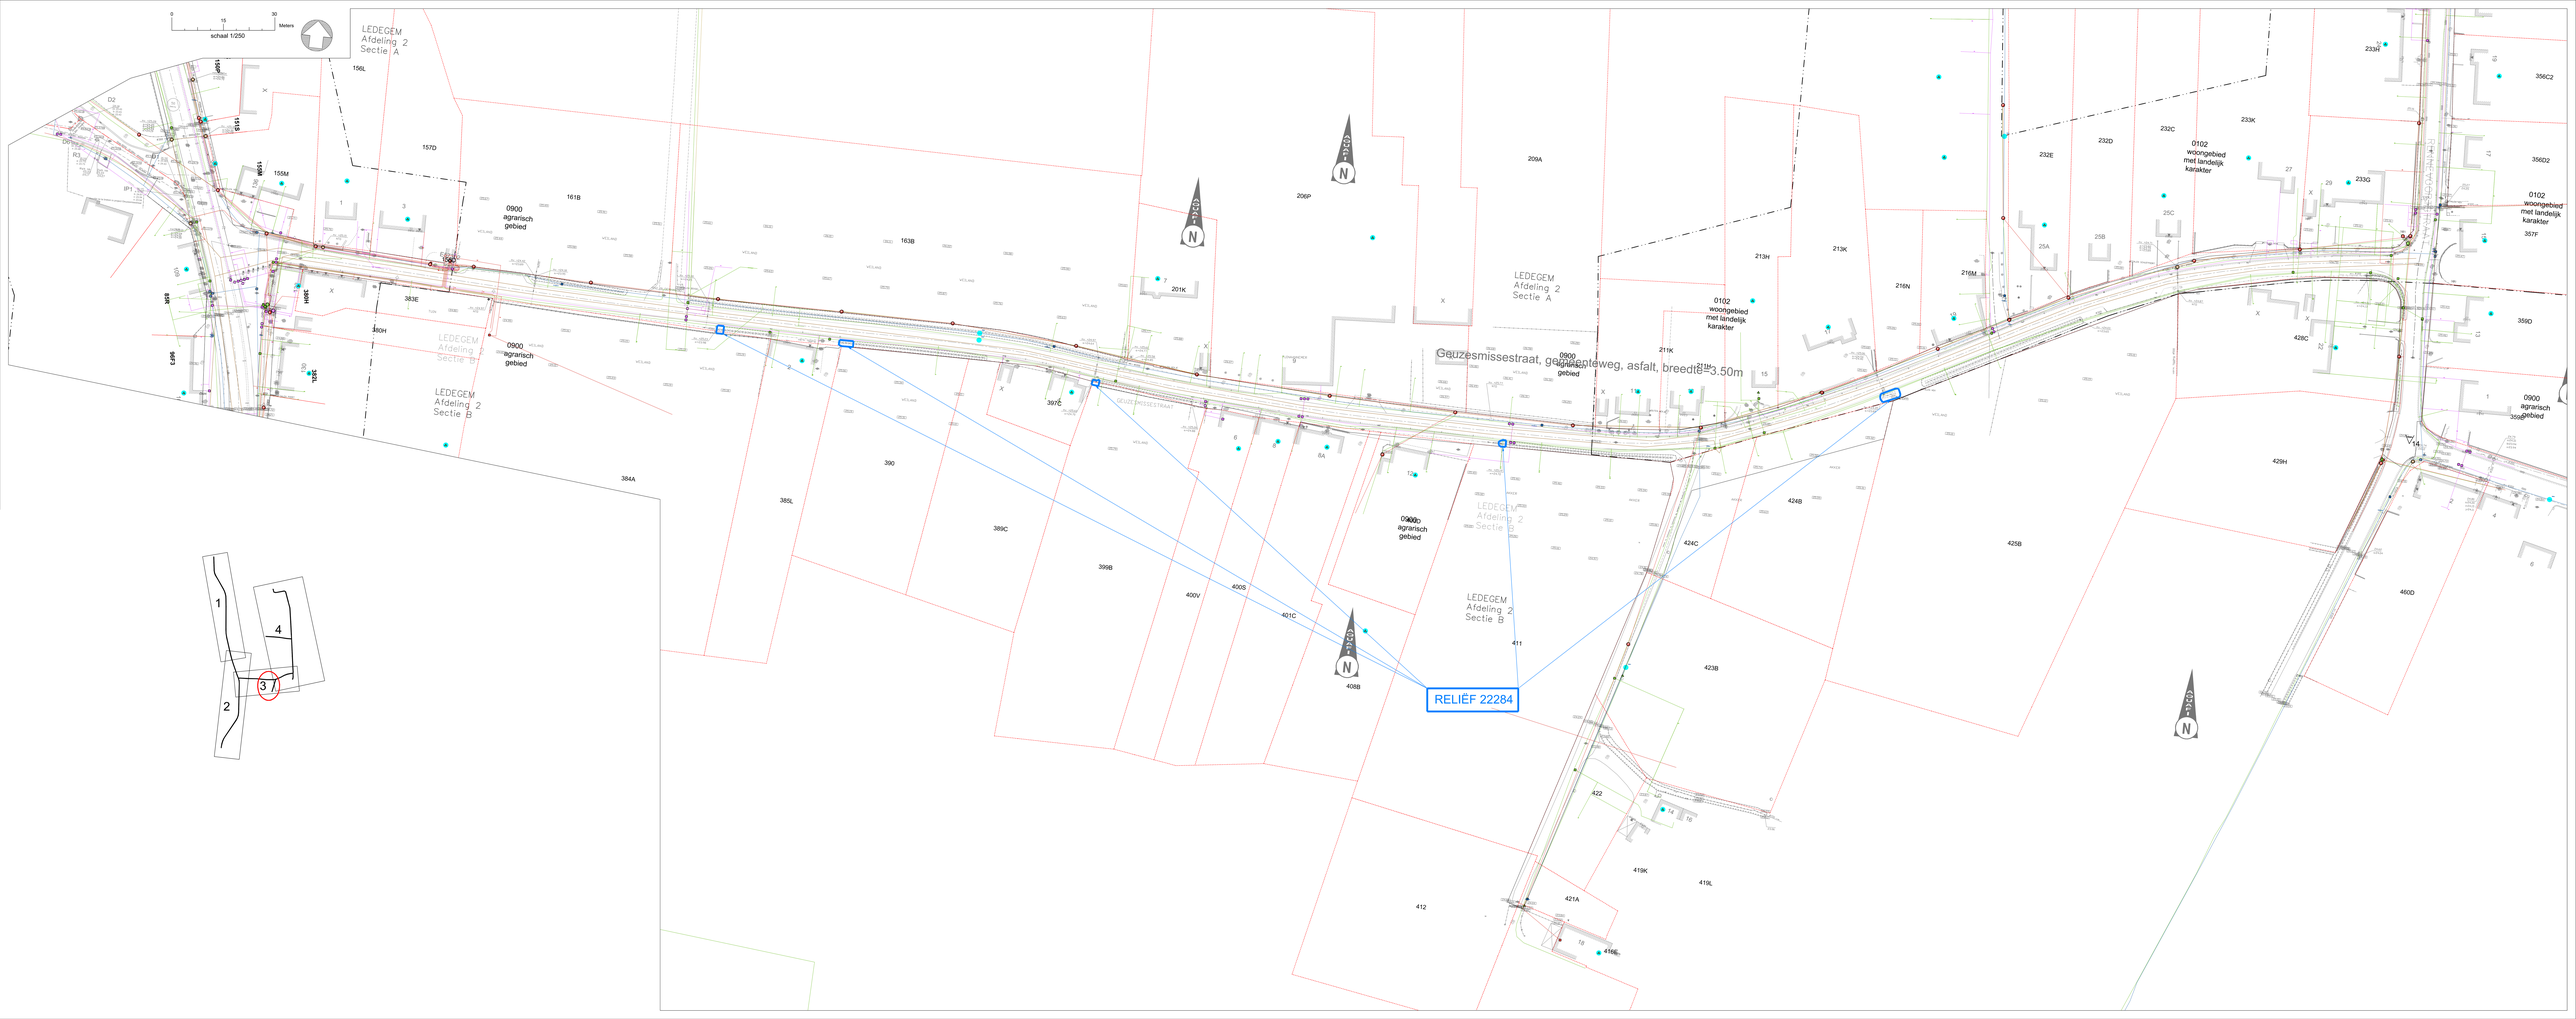
0 15 30
Meters
schaal 1/250
LEDEGEM
Afdeling 2
Sectie A
LEDEGEM
Afdeling 2
Sectie B
0900
agrarisch
gebied
0102
woongebied
met landelijk
karakter
Geuzesmissestraat, gemengdeweg, asfalt, breedte 3.50m
GEUZESMISSESTRAAT
RELIËF 22284
1
2
3
4

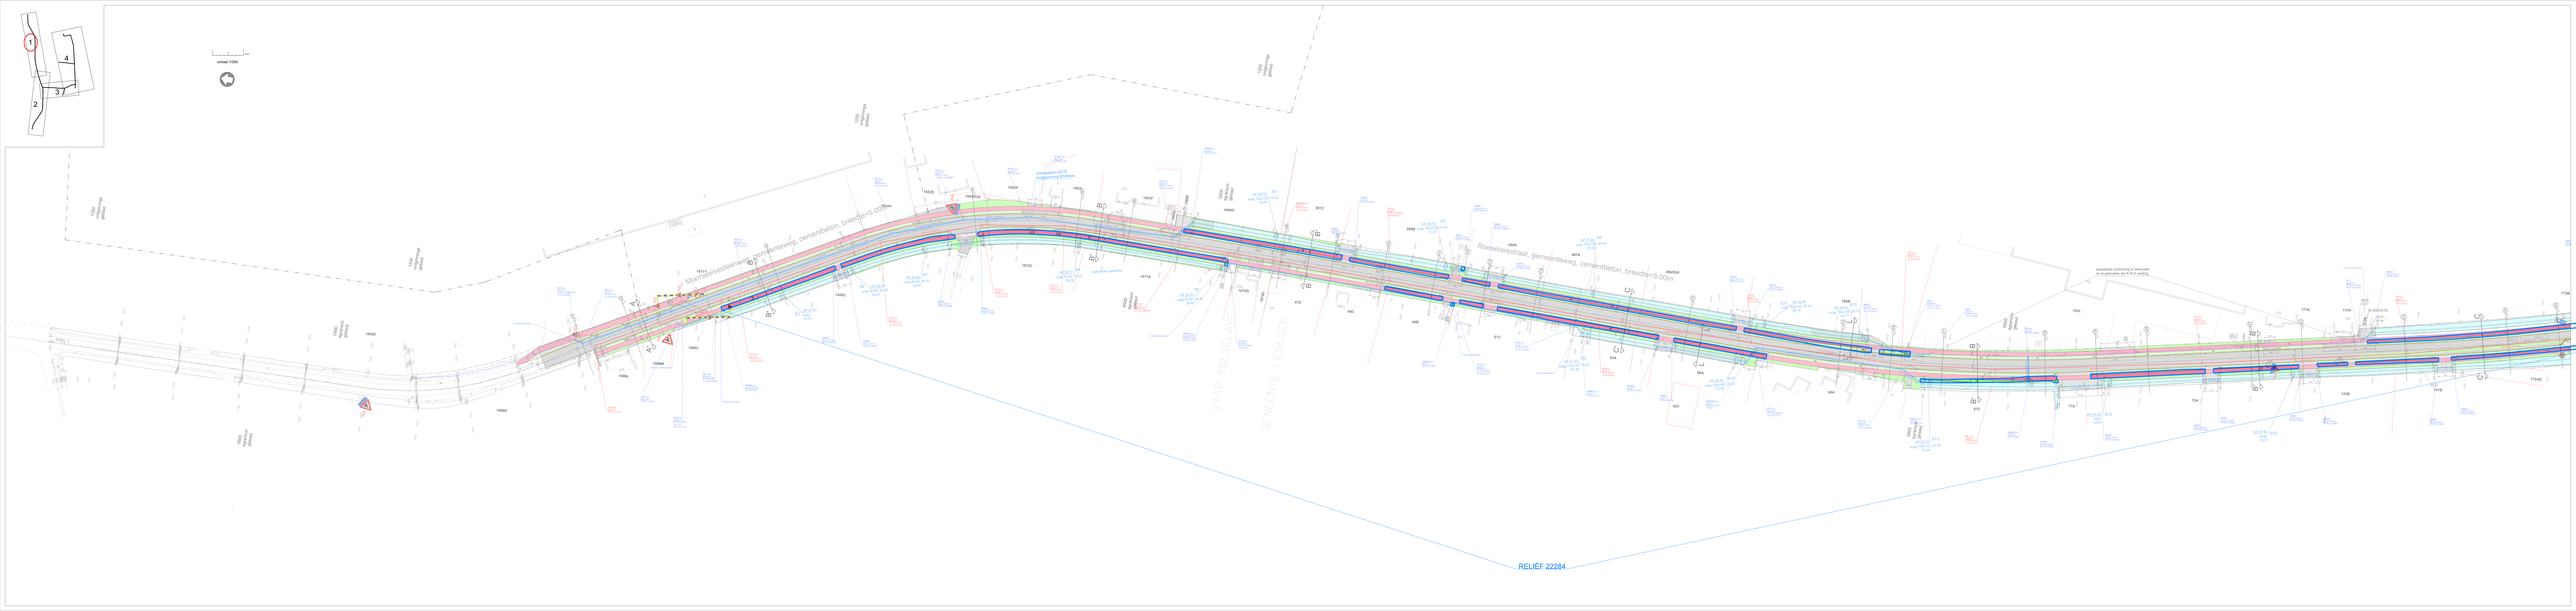
1
2
3
4
schaal 1:250
Roeselarestraat, gemeenteweg, cementbeton, breedte=5.00m
STAD ROESELARE
GEMEENTE LEDEGEM
RELIËF 22284

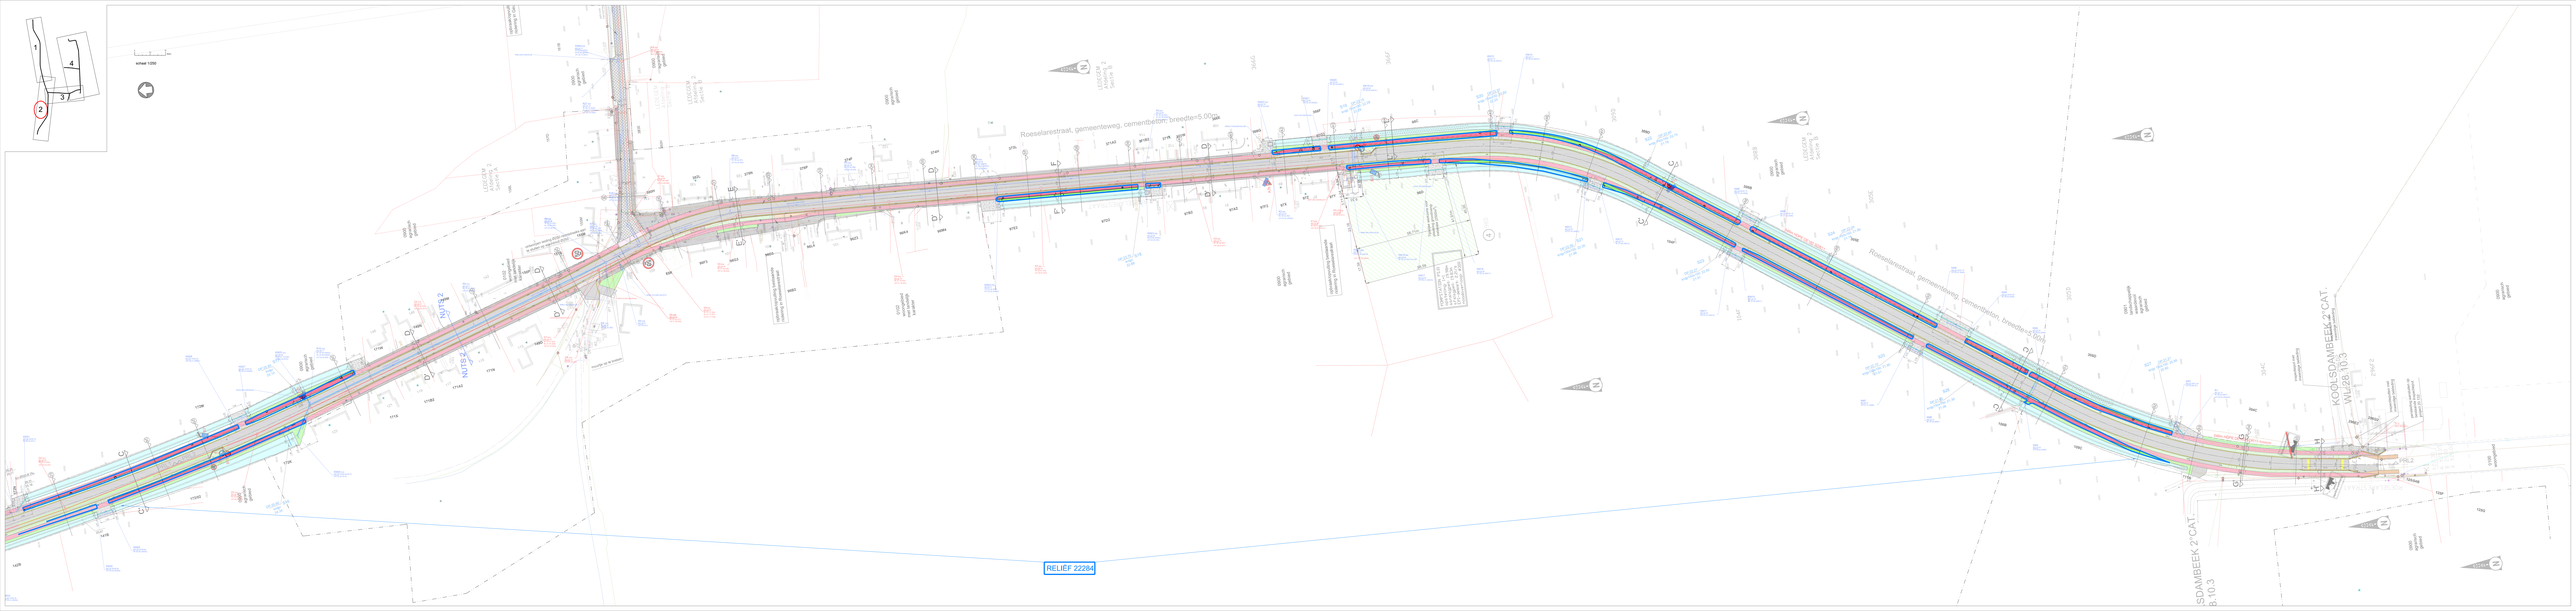
schaal 1:250
Roeselarestraat, gemeenteweg, cementbeton, breedte=5.000m
Roeselarestraat, gemeenteweg, cementbeton, breedte=5.000m
RELIËF 22284
KOOI SDAMBEEK 2°CAT.
WL.28.10.3
KOOI SDAMBEEK 2°CAT.
B.10.3

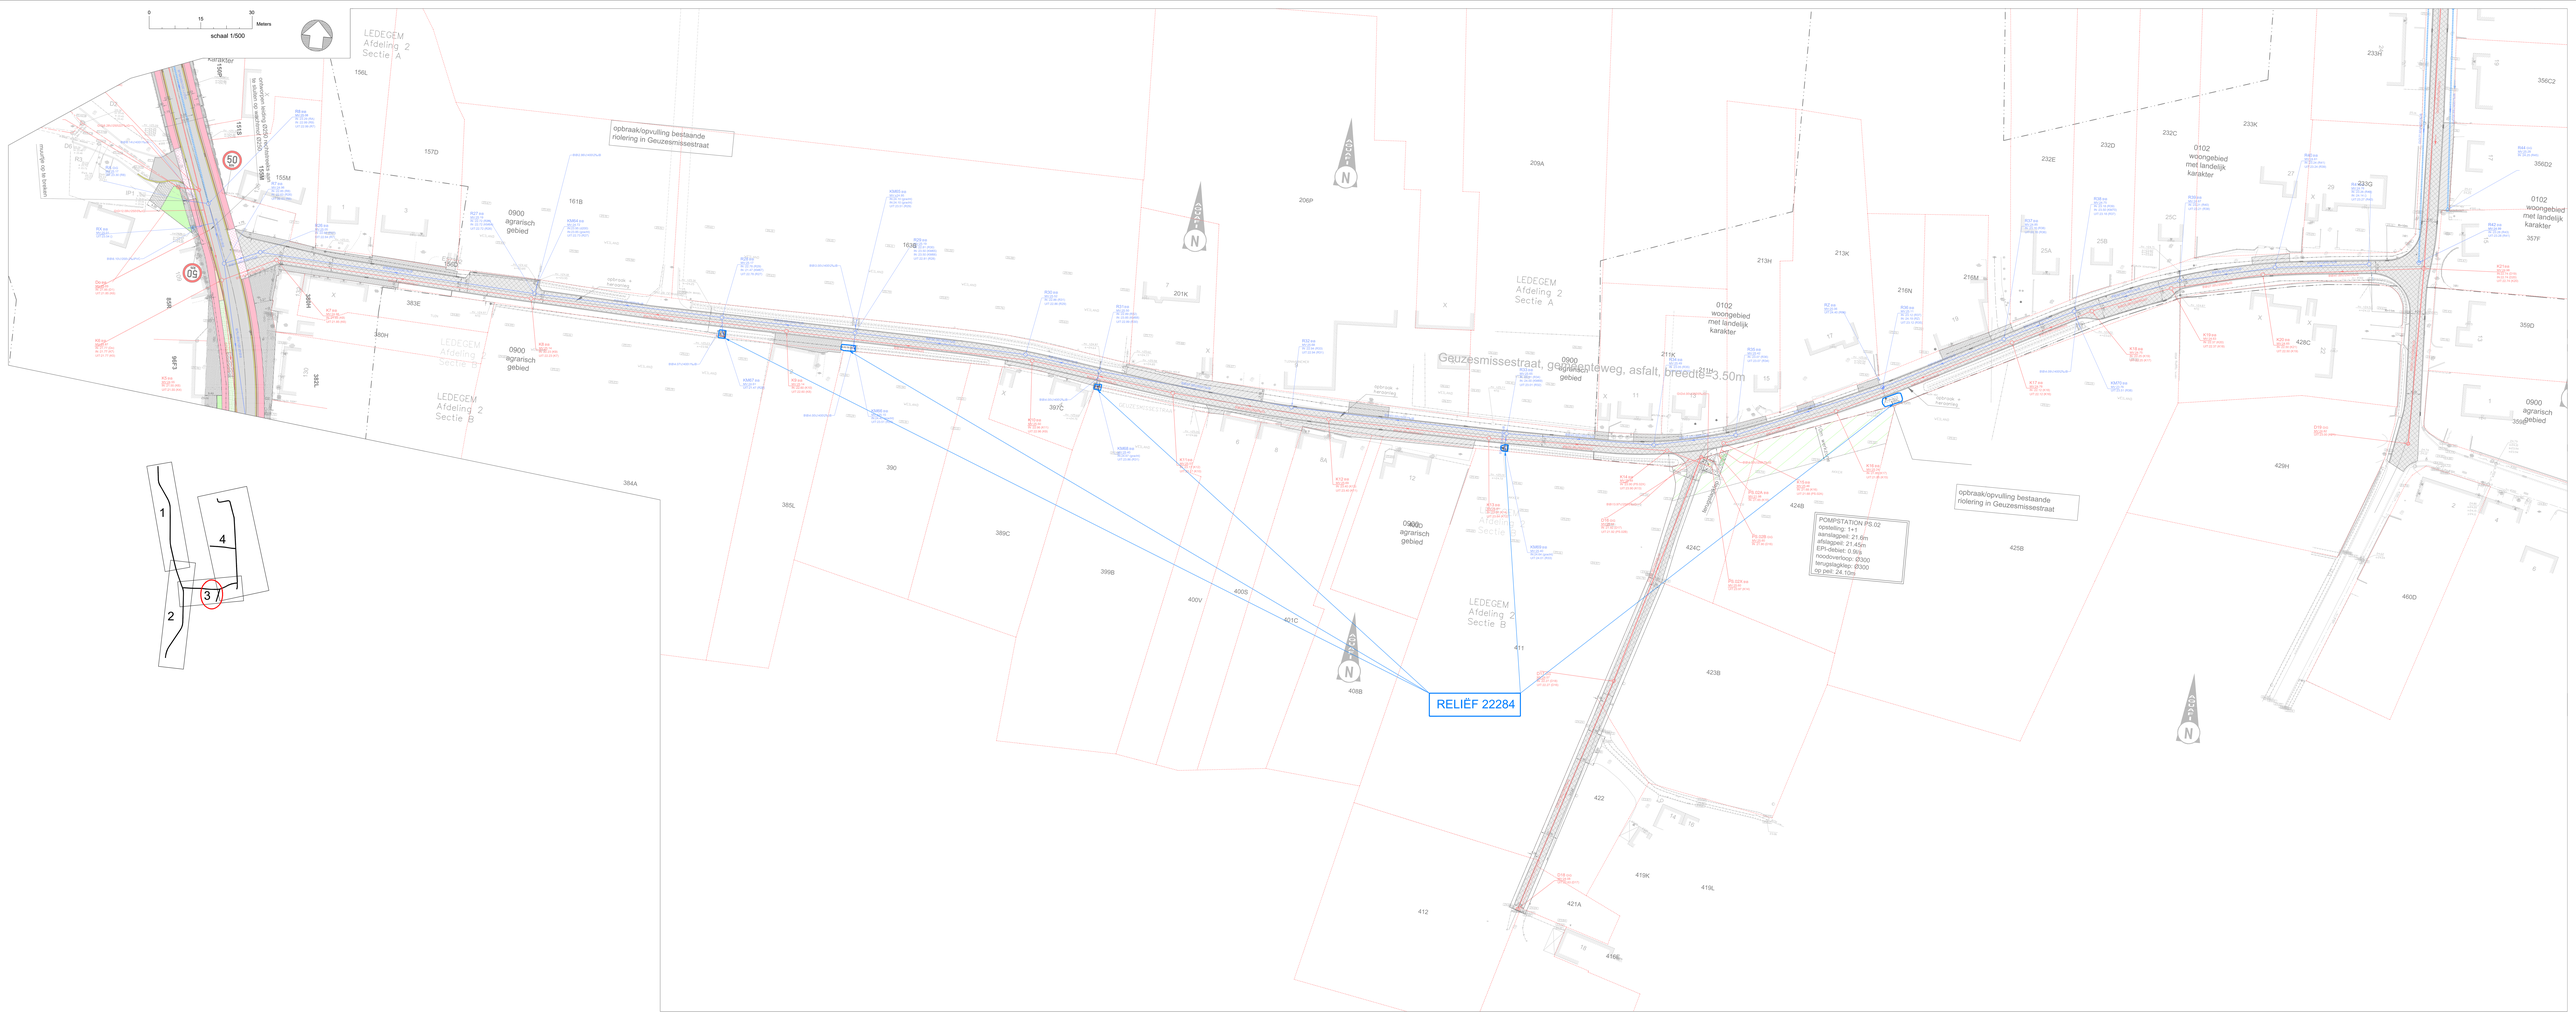
0 15 30 Meters
schaal 1/500
LEDEGEM Afdeling 2 Sectie A
LEDEGEM Afdeling 2 Sectie B
opbraak/opvulling bestaande riolering in Geuzesmissestraat
Geuzesmissestraat, gemeenteweg, asfalt, breedte 3.50m
0900 agrarisch gebied
0102 woongebied met landelijk karakter
POMPSTATION PS.02
aanslagpeil: 21.6m
afslagpeil: 21.45m
EPI-debiet: 0.9l/s
hoodoverloop: Ø300
terugslagklep: Ø300
Sp peil: 24.10m
RELIËF 22284
GRID N

DWARSPROFIEL
schaal 1/100

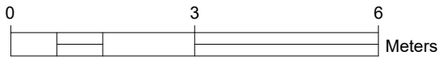

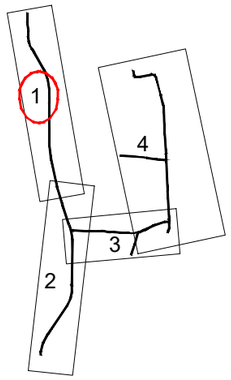

Ontw. hoogte	31.38	31.38	31.34	31.35	31.43	31.35	31.34	31.30	31.27	30.55	31.68	31.68
Tussenafstand	1.84	1.50	3.00	3.00	1.50	1.84	1.25	1.08	1.71
Wegenis	

DP nr 3
Vergelijkingsvlak
30.00 m T.A.W.

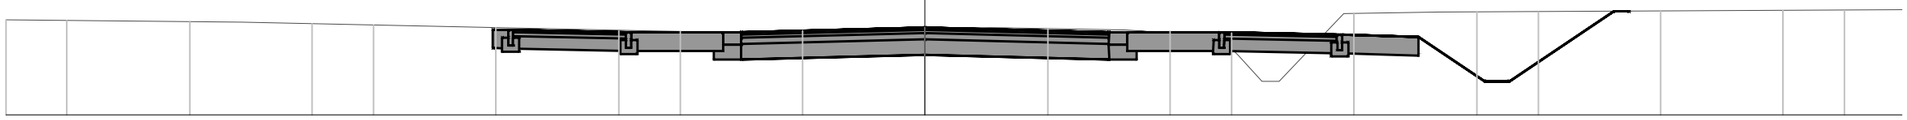

Best. Hoogte	31.55	31.51	31.37	31.34	31.38	31.40	31.42	31.38	31.34	30.54	31.65	31.67	31.71
Ontw. hoogte	31.38	31.38	31.34	31.35	31.43	31.35	31.34	31.30	31.27	30.55	31.68	31.68
Tussenafstand	1.84	1.50	3.00	3.00	1.50	1.84	1.25	1.08	1.71

DWARSPROFIEL
schaal 1/100

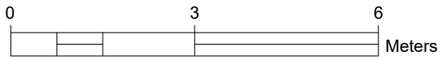

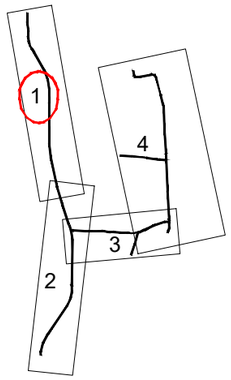

Ontw. hoogte	30.04	30.03	29.99	30.00	30.08	30.00	29.99	29.95	29.92	29.29	30.26	30.28	
Tussenafstand			1.83	1.50	3.00	3.00	1.50	1.83	1.24	0.93	1.46		
Wegenis													

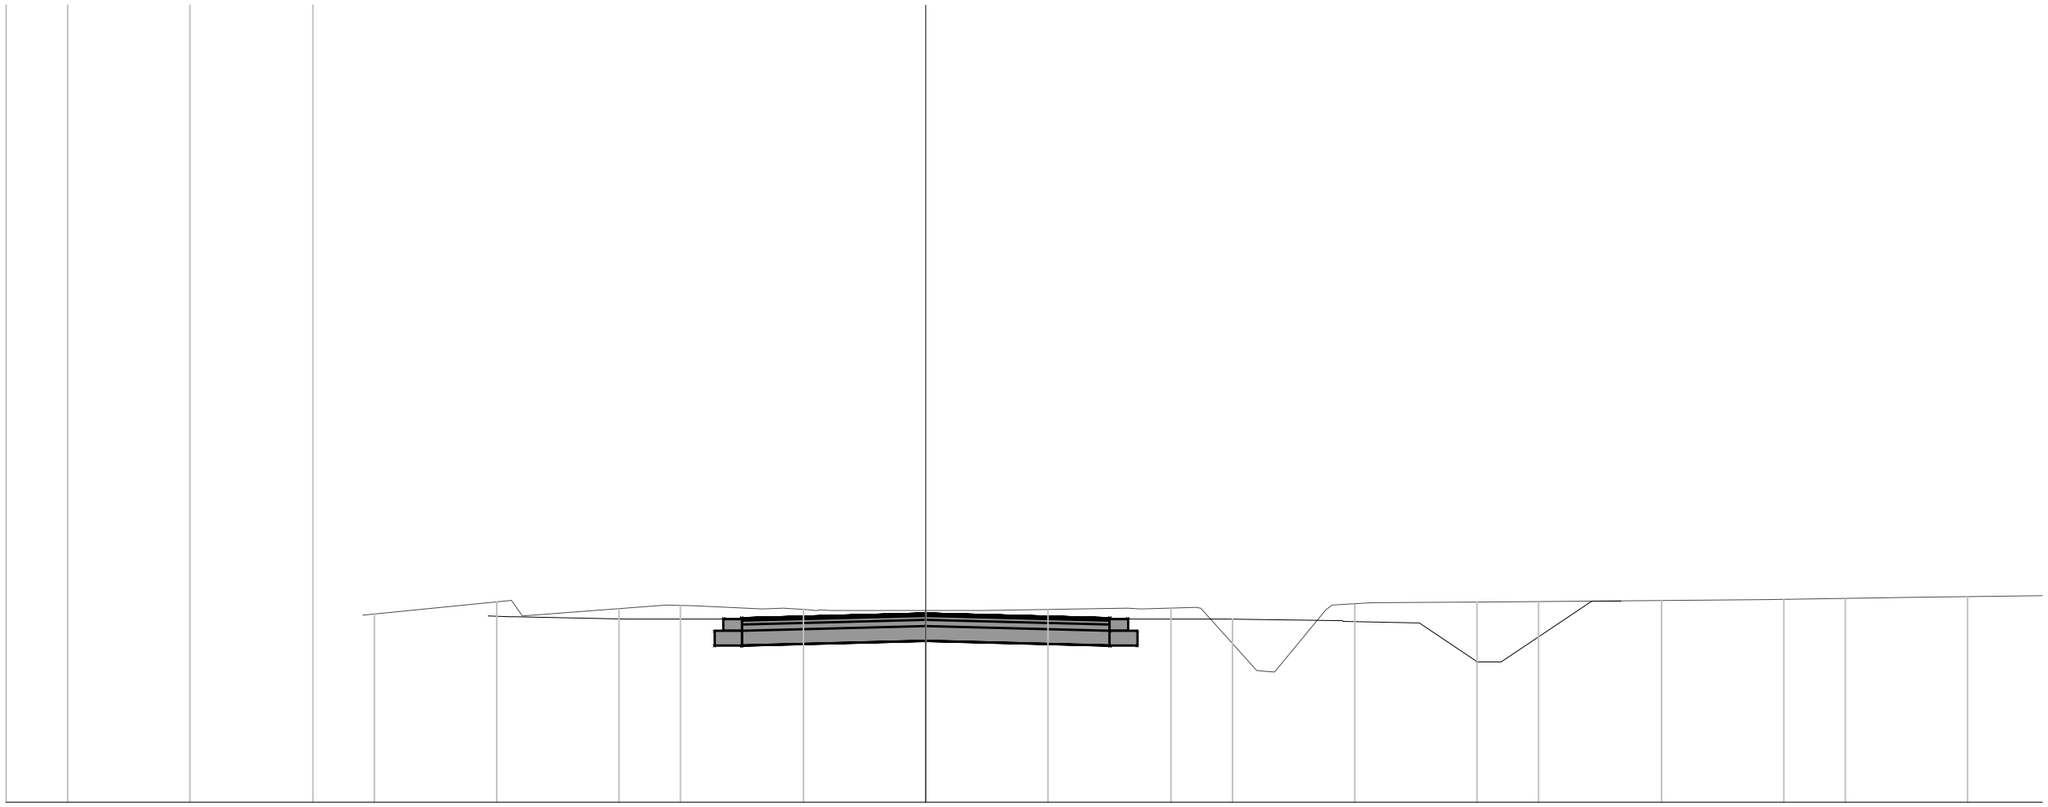

DP nr 5
Vergelijkingsvlak
27.00 m T.A.W.

Best. Hoogte	30.05	30.04	30.20	30.15	30.12	30.13	30.16	30.17	29.14	30.14	30.27	30.30	30.34	30.37						
Ontw. hoogte	30.04	30.03	29.99	30.00	30.08	30.00	29.99	29.95	29.92	29.29	30.26	30.28								
Tussenafstand	1.83	1.50	3.00	3.00	1.50	1.83	1.24	0.93	1.46											

DWARSPROFIEL
schaal 1/100

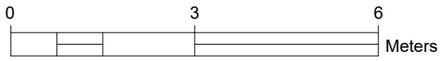

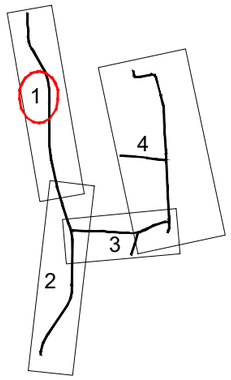

Ontw. hoogte	29.87	29.85	29.81	29.82	29.90	29.83	29.81	29.78	29.74	29.07	29.94	29.94												
Tussenafstand			1.73	1.41	2.82	2.82	1.41	1.73	1.17	0.95	1.24													
Wegenis																								

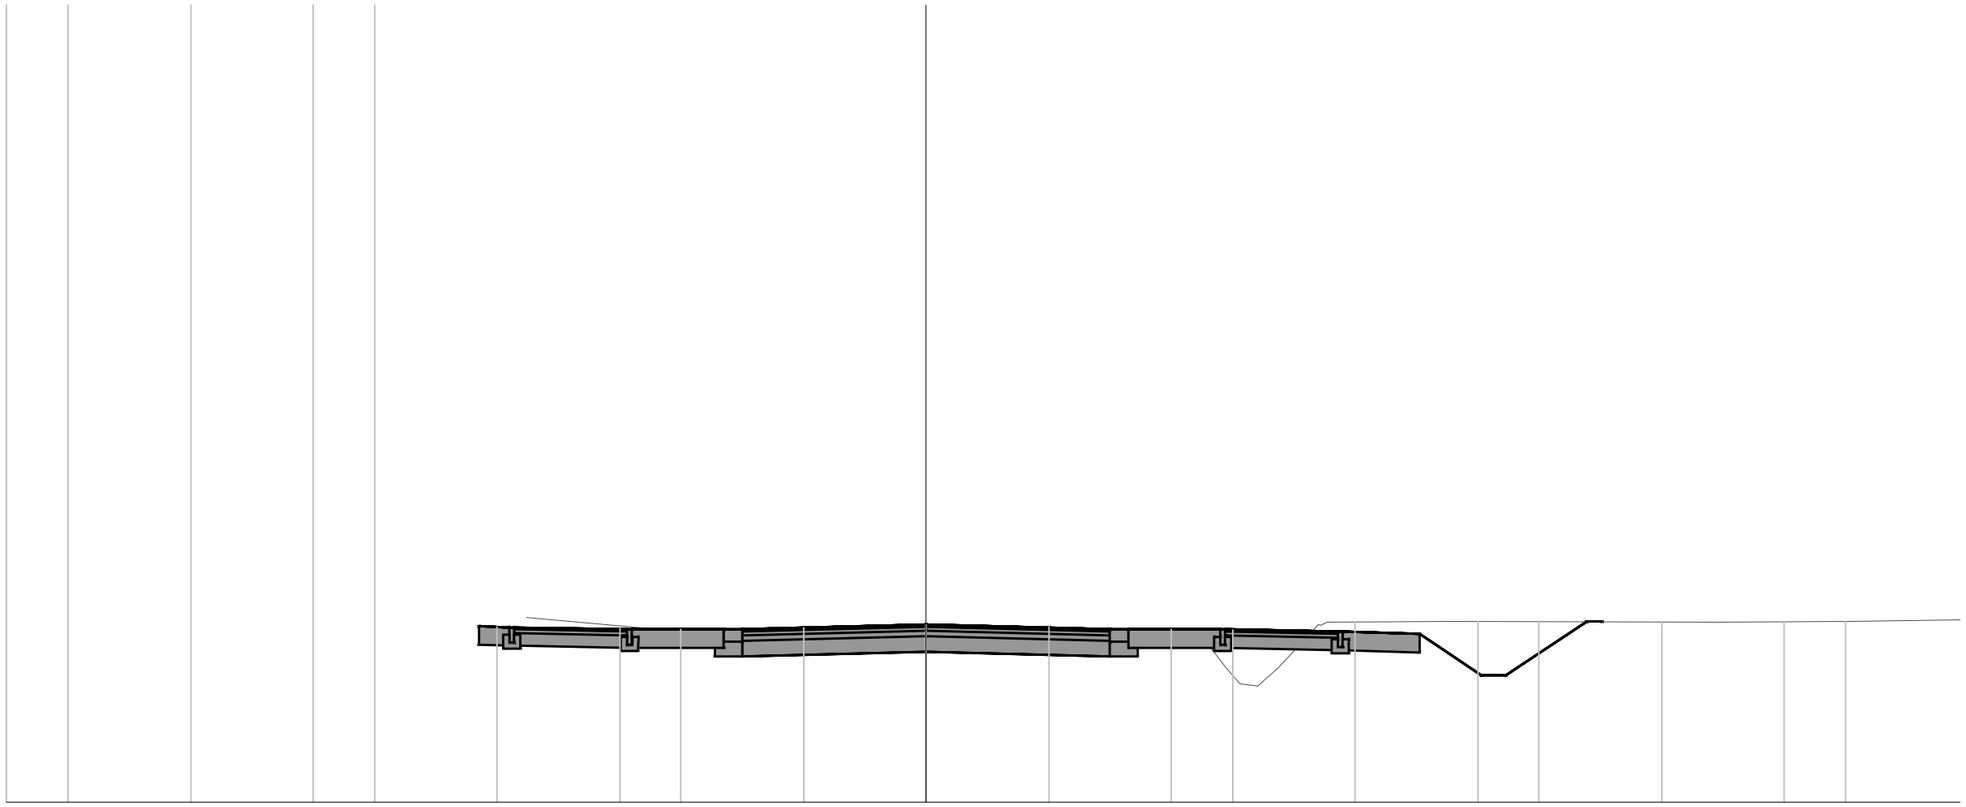

DP nr 6
Vergelijkingsvlak
27.00 m T.A.W.

Best. Hoogte	30.01		29.79		29.84	29.86	29.87	29.86		29.82	29.72	29.19		29.95				29.94		29.95		29.98		
Ontw. hoogte	29.87	29.85	29.81	29.82		29.90	29.83		29.81		29.78	29.74	29.07		29.94	29.94								
Tussenafstand		1.73	1.41		2.82		2.82		1.41		1.73	1.17	0.95		1.24									

DWARSPROFIEL
schaal 1/100

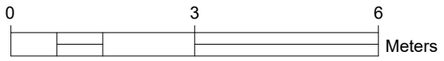

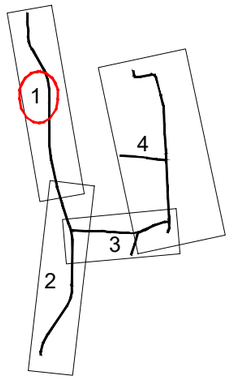

Ontw. hoogte	29.65		29.48	29.44	29.45		29.53	29.45	29.44		29.40	29.37	28.84	29.58	29.58			
Tussenafstand		5.71		1.84	1.50		3.00	3.00		1.50	1.84	1.25		1.11				
Wegenis																		

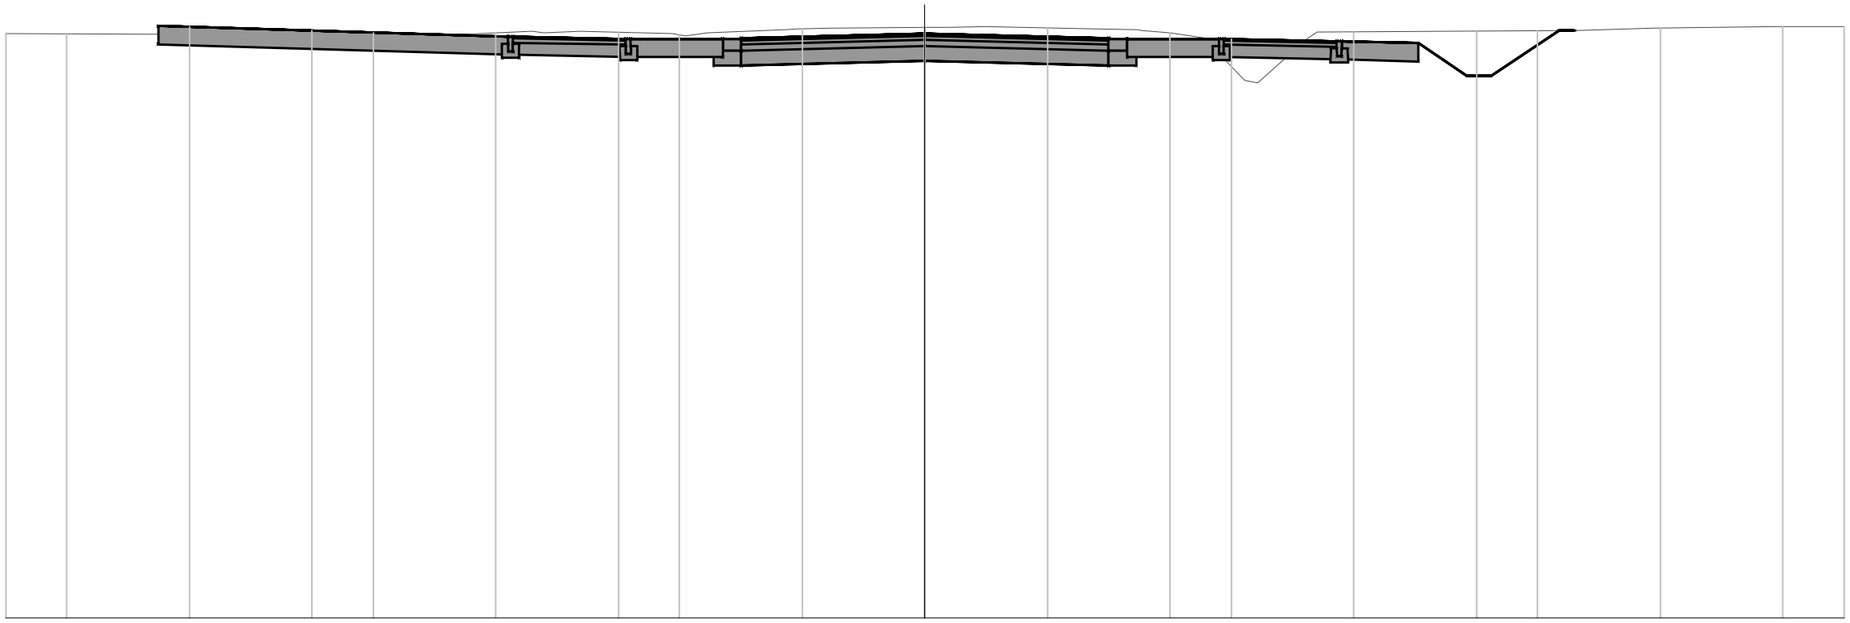

DP nr 7
Vergelijkingsvlak
20.00 m T.A.W.

Best. Hoogte	29.53		29.50	29.50		29.57		29.53		29.62	29.63		29.60	29.54	28.76	29.45				29.58	29.61		29.63	29.64
Ontw. hoogte		29.65			29.48		29.44		29.45		29.53		29.45		29.44		29.40	29.37	28.84	29.58	29.58			
Tussenafstand			5.71			1.84		1.50		3.00		3.00		1.50		1.84		1.25		1.11				

DWARSPROFIEL
schaal 1/100

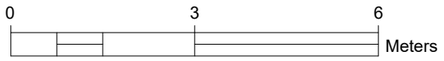

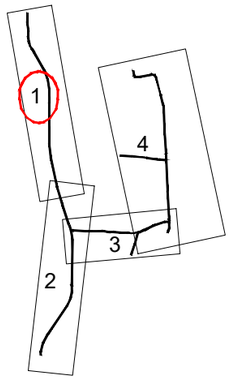

Ontw. hoogte		28.96 28.96		28.02	29.07	29.10	29.14	29.15	29.23	29.15	29.14	29.18	29.21	
Tussenafstand			1.41		1.57	1.25	1.84	1.50	3.00	3.00	1.50	1.84	1.25	
Wegenis														

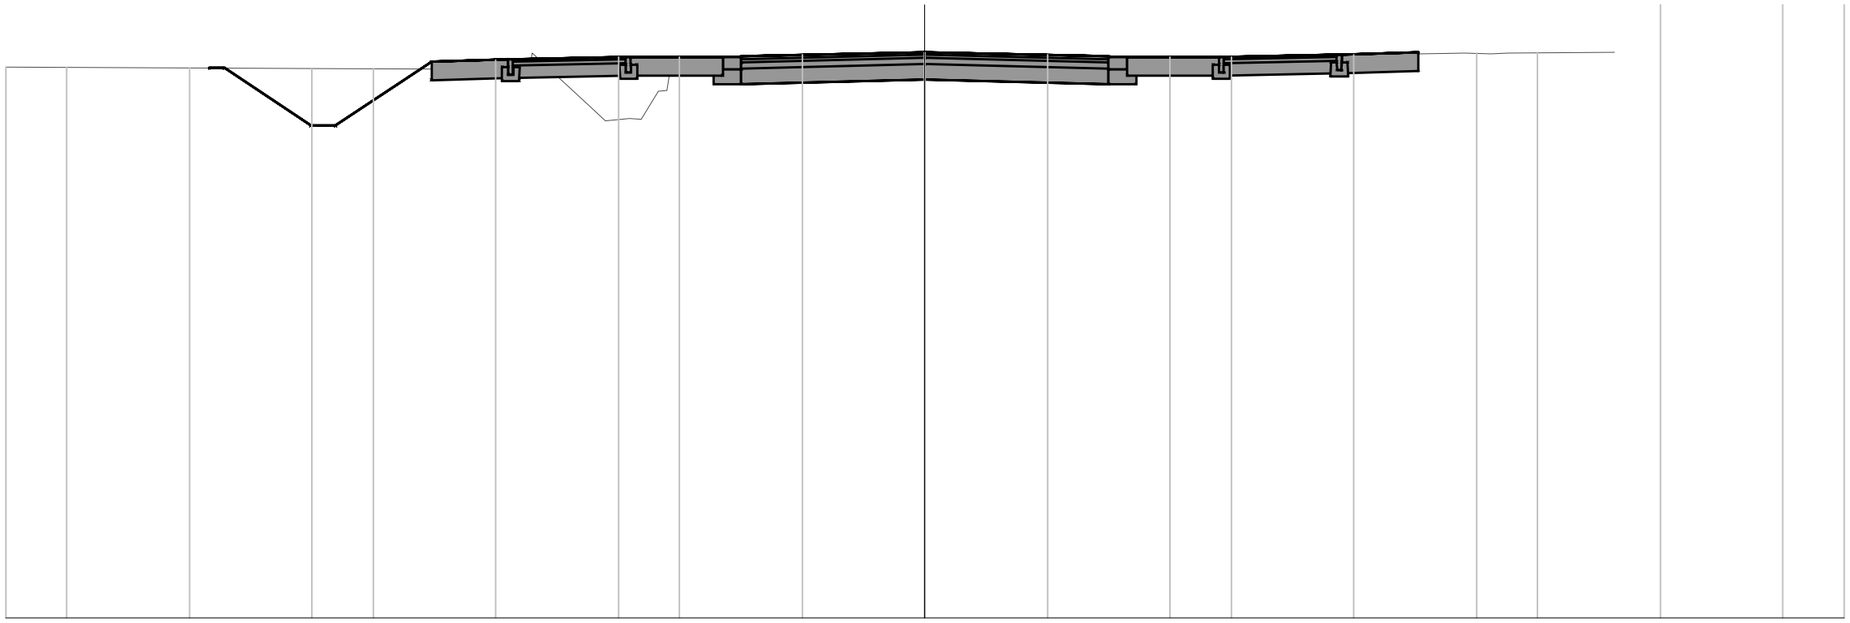

DP nr 8
Vergelijkingsvlak
20.00 m T.A.W.

Best. Hoogte	28.98					28.95				29.21	28.28	28.59	29.07	29.14	29.17	29.18	29.10	29.09	29.16	29.16	29.21	29.22
Ontw. hoogte		28.96 28.96		28.02	29.07	29.10	29.14	29.15	29.23	29.15	29.14	29.18	29.21									
Tussenafstand			1.41		1.57	1.25	1.84	1.50	3.00	3.00	1.50	1.84	1.25									

DWARSPROFIEL
schaal 1/100

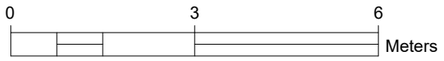

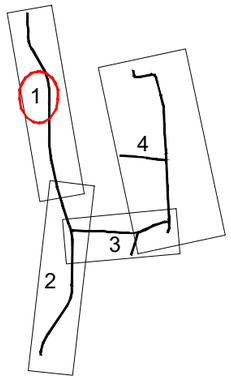

Ontw. hoogte	28.68	28.68	27.92	28.72	28.75	28.79	28.80	28.88	28.80	28.79	28.83	28.86		
Tussenafstand		1.14		1.20	1.25	1.84	1.50	3.00	3.00	1.50	1.84	1.25		
Wegenis														

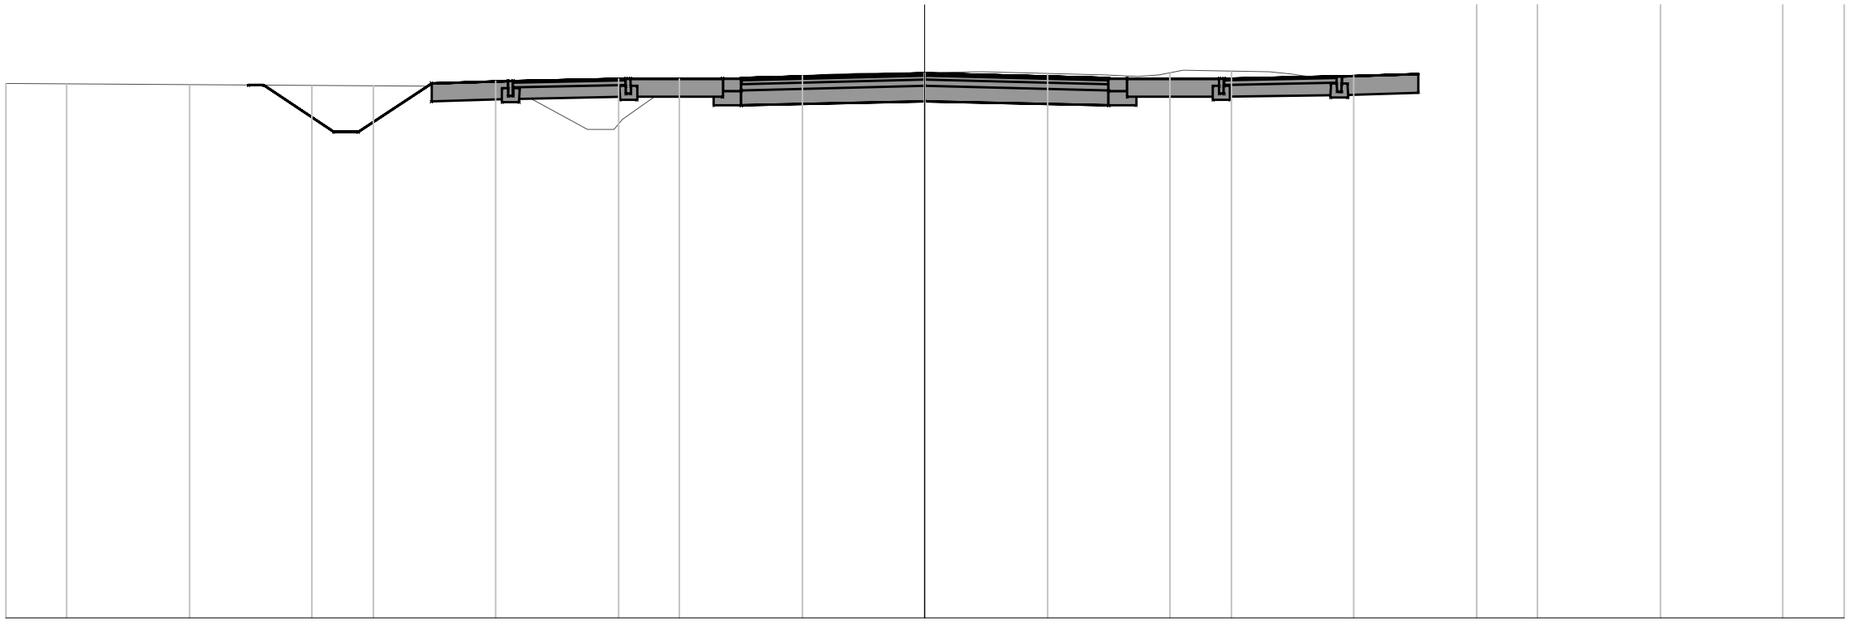

DP nr 9
Vergelijkingsvlak
20.00 m T.A.W.

Best. Hoogte	28.71	28.58	28.12	28.77	28.84	28.87	28.89	28.85	28.92	28.90	28.82													
Ontw. hoogte	28.68	28.68	27.92	28.72	28.75	28.79	28.80	28.88	28.80	28.79	28.83	28.86												
Tussenafstand	1.14	1.20	1.25	1.84	1.50	3.00	3.00	1.50	1.84	1.25														

DWARSPROFIEL
schaal 1/100

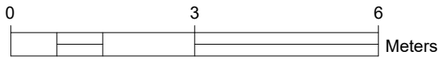

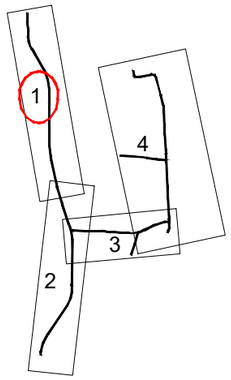

Ontw. hoogte	28.50	28.50	27.61	28.64	28.68	28.72	28.73	28.80	28.73	28.72	28.75	28.79		
Tussenafstand		1.35		1.55	1.25	1.84	1.50	3.00	3.00	1.50	1.84	1.25		
Wegenis														

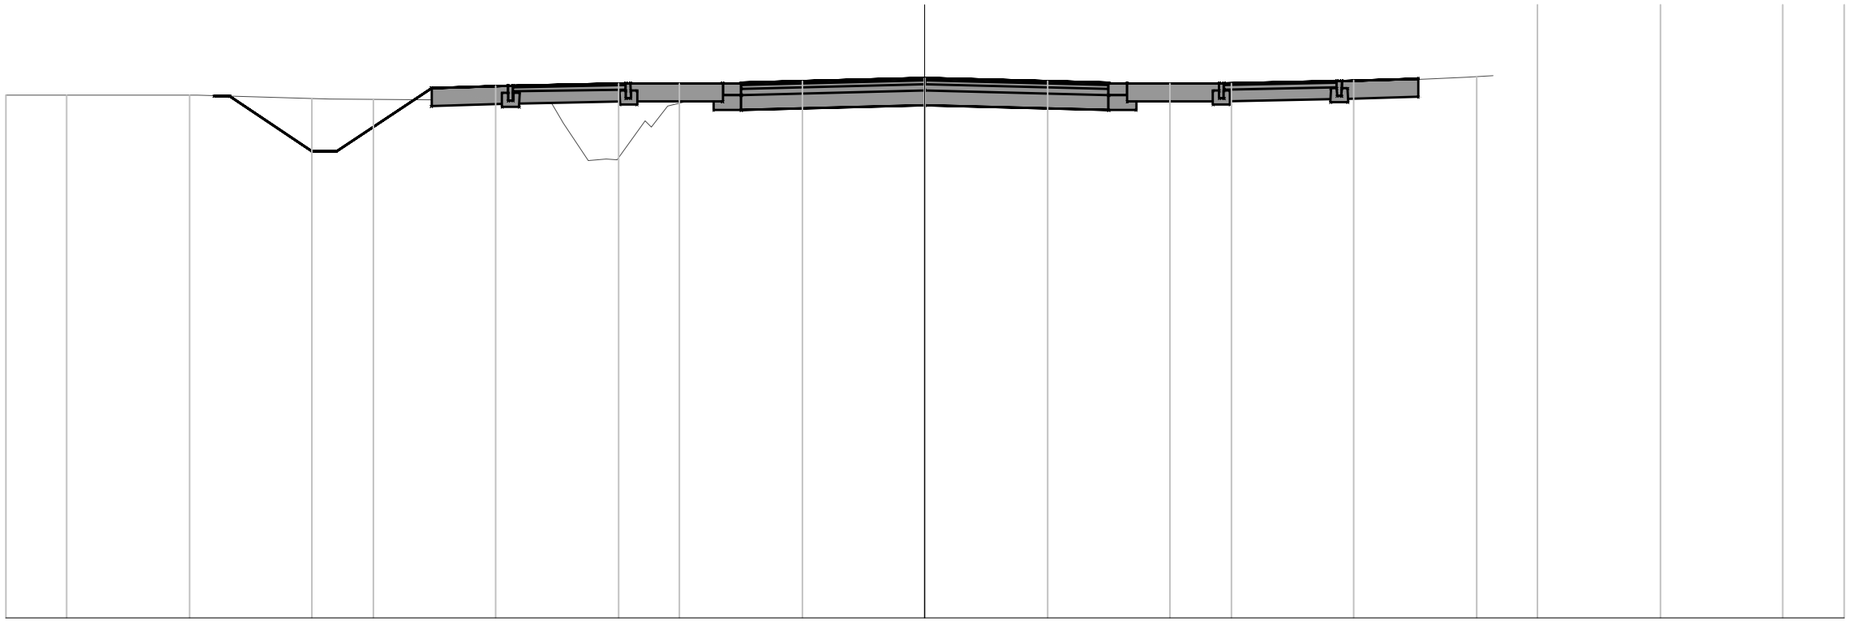

DP nr 10
Vergelijkingsvlak
20.00 m T.A.W.

Best. Hoogte	28.51	28.52	28.52	28.46	28.49	27.47	28.48	28.58	28.61	28.56	28.66	28.82	28.84											
Ontw. hoogte		28.50	28.50	27.61	28.64	28.68	28.72	28.73	28.80	28.73	28.72	28.75	28.79											
Tussenafstand			1.35		1.55	1.25	1.84	1.50	3.00	3.00	1.50	1.84	1.25											

DWARSPROFIEL
schaal 1/100

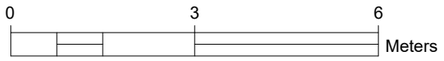

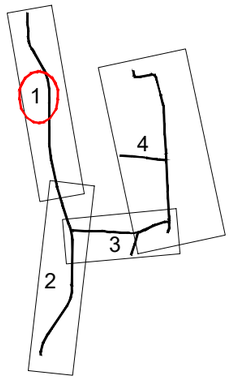

Ontw. hoogte	28.15 28.15	27.13	28.34	28.38	28.42	28.43	28.50	28.43	28.42	28.45	28.49		
Tussenafstand		1.53	1.81	1.25	1.84	1.50	3.00	3.00	1.50	1.84	1.25		
Wegenis													

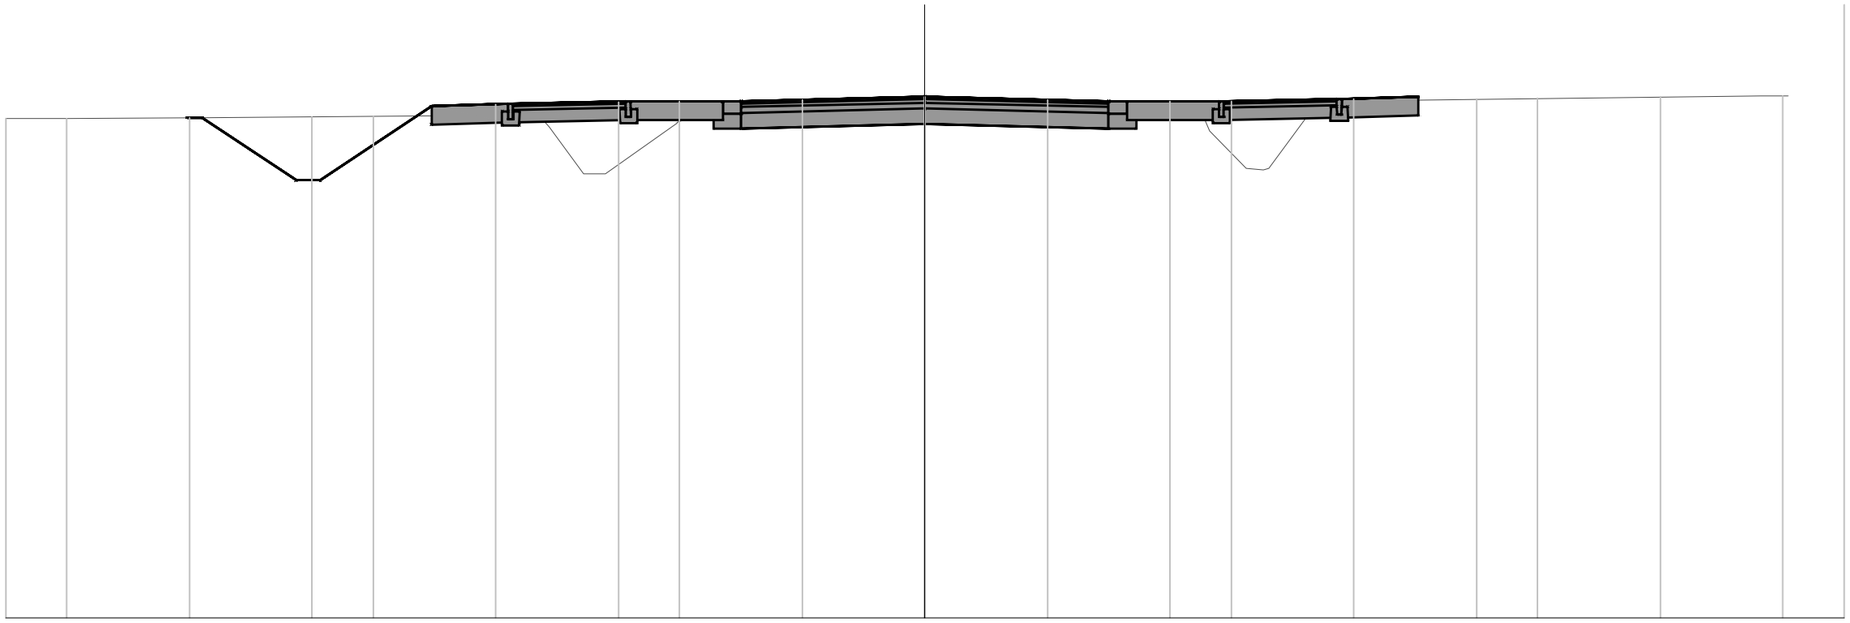

DP nr 11
Vergelijkingsvlak
20.00 m T.A.W.

Best. Hoogte	28.14	28.14	28.15	28.22	27.23	28.25	28.30	28.33	28.31	28.25	27.32	28.35	28.51	28.51
Ontw. hoogte	28.15 28.15	27.13	28.34	28.38	28.42	28.43	28.50	28.43	28.42	28.45	28.49
Tussenafstand	1.53	1.81	1.25	1.84	1.50	3.00	3.00	1.50	1.84	1.25

DWARSPROFIEL
schaal 1/100

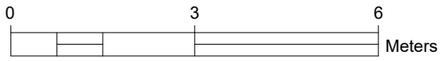

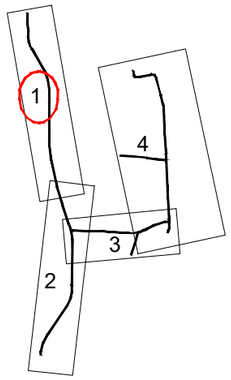

Ontw. hoogte	27.64	27.64	26.91	27.92	27.95	27.99	28.00	28.08	28.00	27.99	28.03	28.06	
Tussenafstand		1.10		1.51	1.25	1.84	1.50	3.00	3.00	1.50	1.84	1.25	
Wegenis													

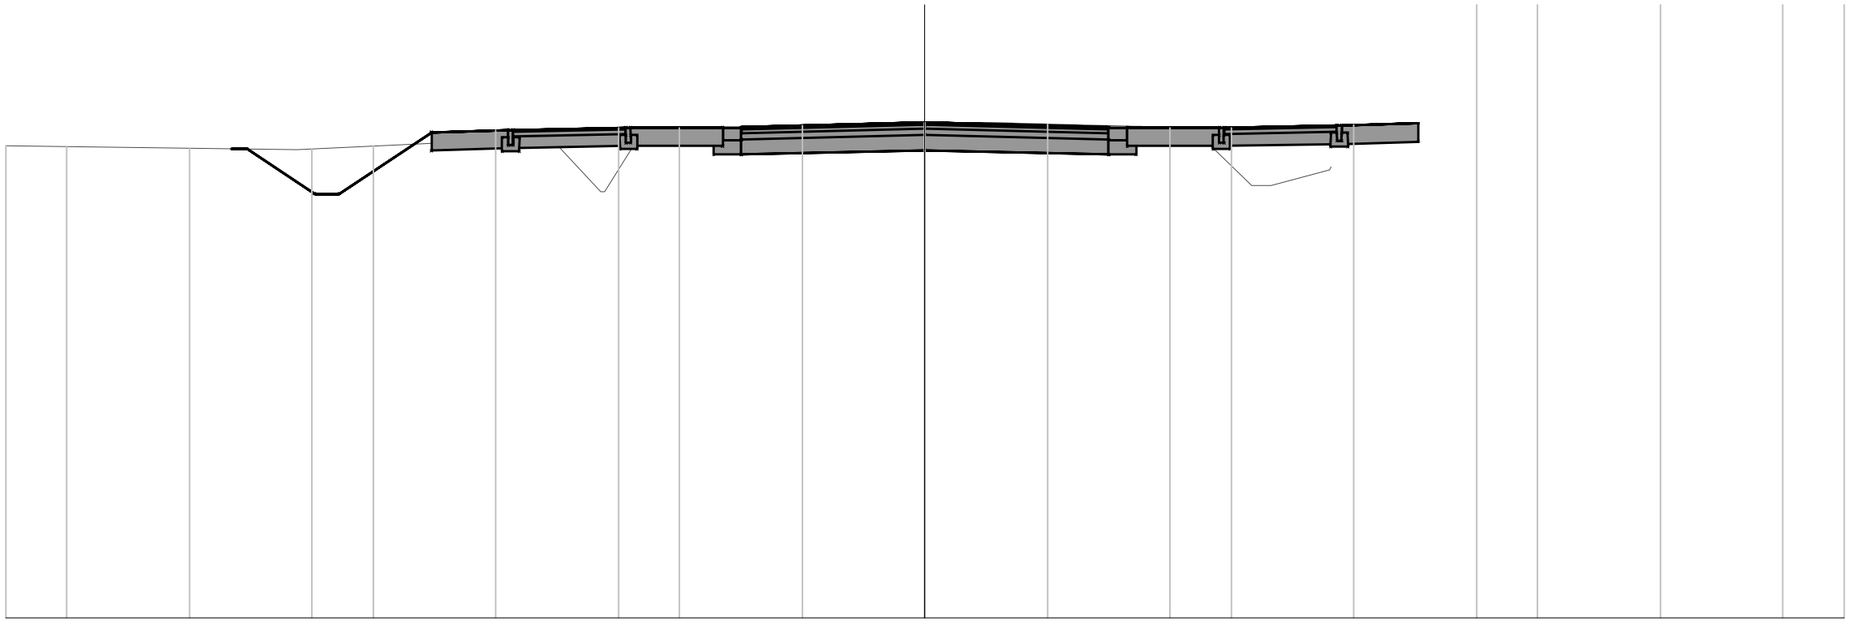

DP nr 12
Vergelijkingsvlak
20.00 m T.A.W.

Best. Hoogte	27.69		27.63				27.83		26.95		27.88		27.99		28.04	28.06	28.08		28.04		28.01		27.05	27.30
Ontw. hoogte		27.64	27.64	26.91		27.92	27.95		27.99		28.00			28.08				28.00		27.99		28.03		28.06
Tussenafstand			1.10		1.51		1.25	1.84		1.50		3.00					3.00			1.50		1.84		1.25

DWARSPROFIEL
schaal 1/100

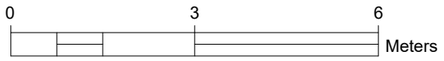

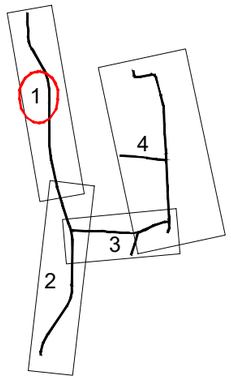

Ontw. hoogte	27.58	27.58	26.82	27.64	27.68	27.71	27.73	27.80	27.72	27.71	27.75	27.70	27.70	
Tussenafstand		1.14		1.23	1.21	1.78	1.45	2.91	2.91	1.41	1.73	1.17		
Wegenis														

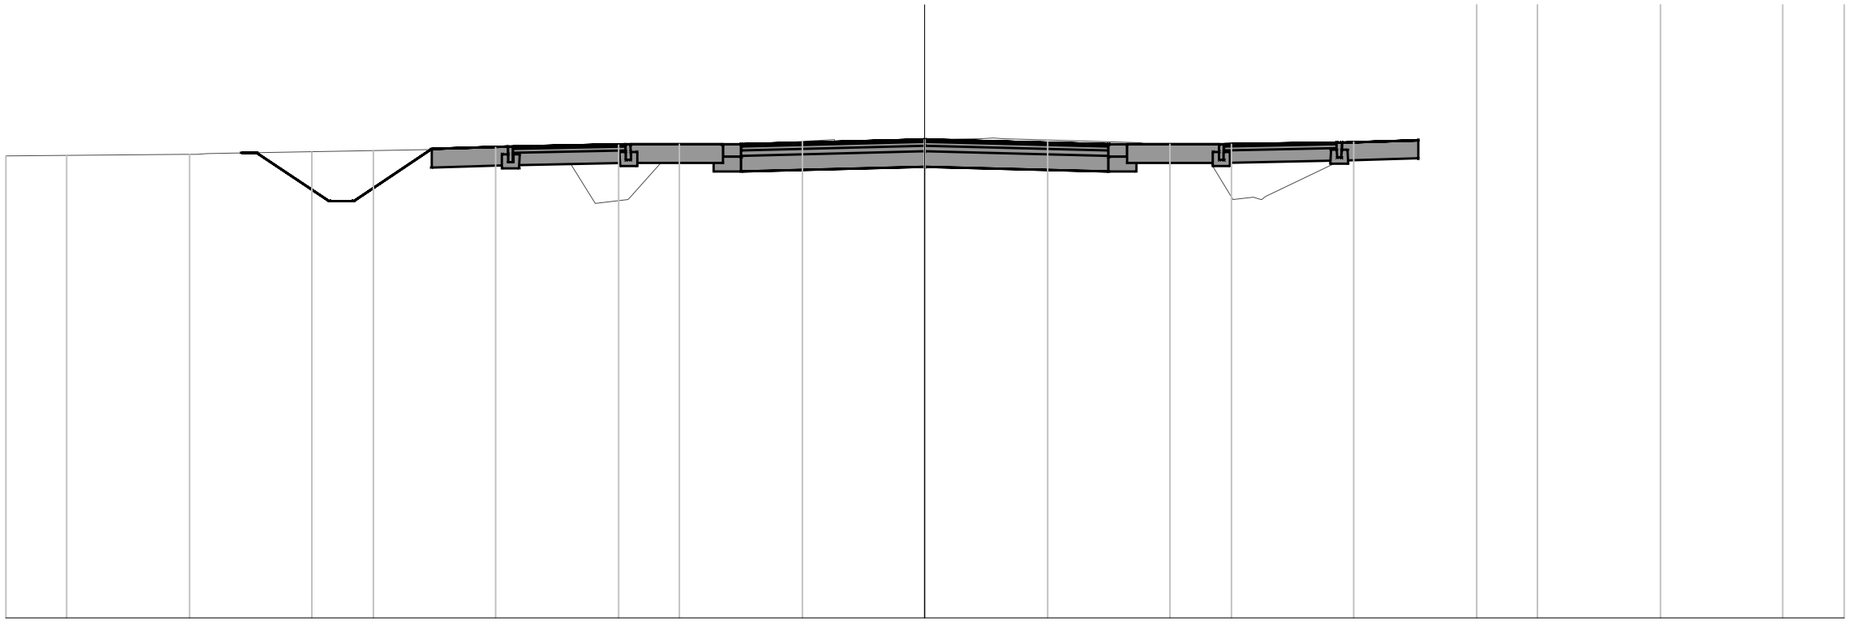

DP nr 13
Vergelijkingsvlak
20.00 m T.A.W.

Best. Hoogte	27.53	27.57	27.63	26.84	27.65	27.77	27.80	27.82	27.74	26.82	27.58					
Ontw. hoogte		27.58	27.58	26.82	27.64	27.68	27.71	27.73	27.80	27.72	27.71	27.75	27.70	27.70		
Tussenafstand			1.14		1.23	1.21	1.78	1.45	2.91	2.91	1.41	1.73	1.17			

DWARSPROFIEL
schaal 1/100

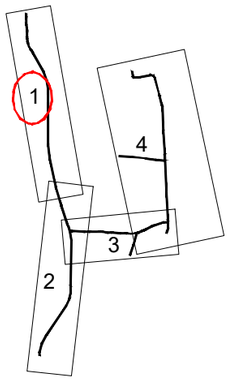

Ontw. hoogte	27.49 27.49	26.34	27.19	27.23	27.27	27.28	27.35	27.28	27.27	27.23	27.19	26.15	27.18	27.16		
Tussenafstand		1.73	1.27	1.25	1.84	1.50	3.00	3.00	1.50	1.84	1.25	1.30	1.28			
Wegenis																

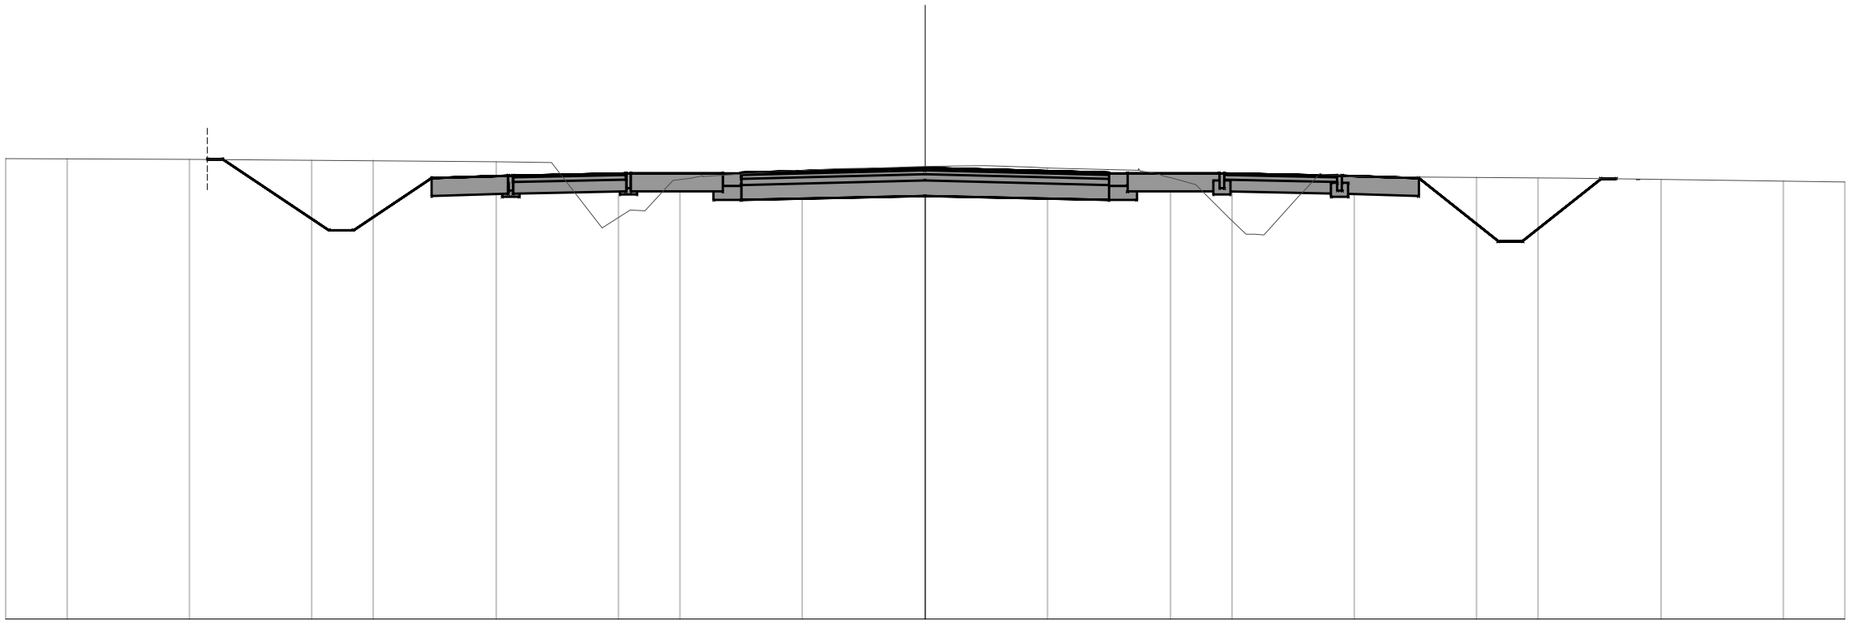

DP nr 14
Vergelijkingsvlak
20.00 m T.A.W.

Best. Hoogte	27.50	27.50	27.46	27.28	26.65	27.24	27.34	27.37	27.37	27.32	26.55	26.88	27.19	27.13		
Ontw. hoogte		27.49	27.35	27.16												
Tussenafstand																

DWARSPROFIEL
schaal 1/100

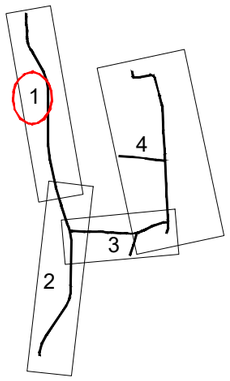

Ontw. hoogte	27.02	27.11	25.85	26.01	26.74	26.78	26.82	26.82	26.90	26.83	26.81	26.85	26.87	26.88	
Tussenafstand			1.58		0.92	1.25	1.84	1.50	2.99	2.99	1.48	1.82			
Wegenis															

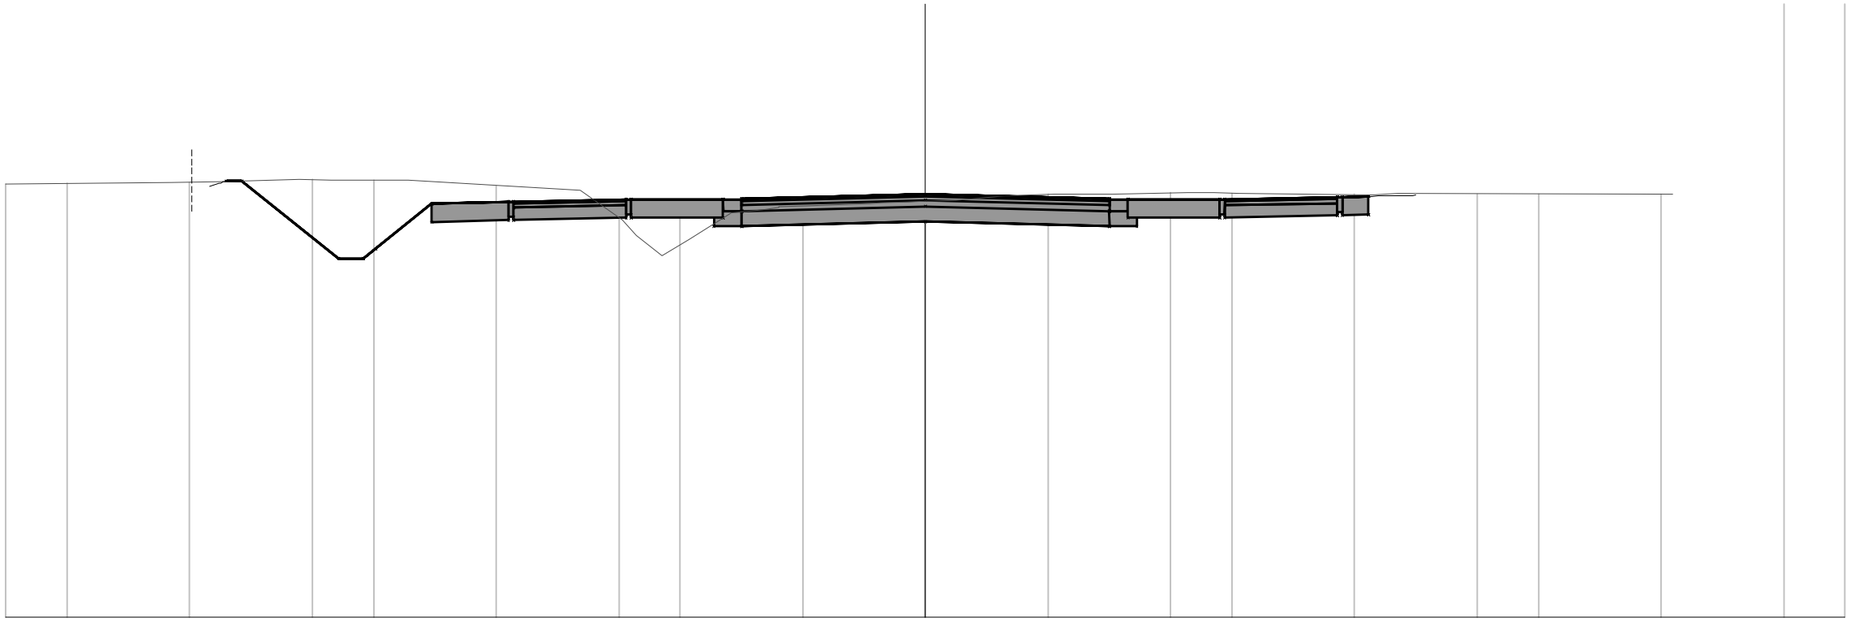

DP nr 15
Vergelijkingsvlak
20.00 m T.A.W.

Best. Hoogte	27.06	27.11	27.13	27.13	26.97	25.90	26.60	26.71	26.78	26.87	26.90	26.92	26.89	26.90	
Ontw. hoogte		27.02							26.90				26.88		
Tussenafstand															

DWARSPROFIEL
schaal 1/100

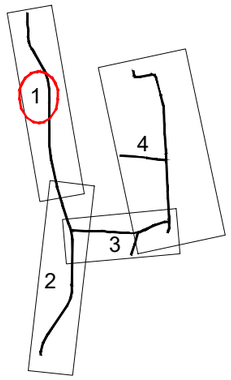

Ontw. hoogte	26.67	26.65	26.62	26.63	26.70	26.63	26.62	26.65	26.72	
Tussenafstand			1.83	1.49	2.99	2.99	1.50	1.84	2.11	
Wegenis										

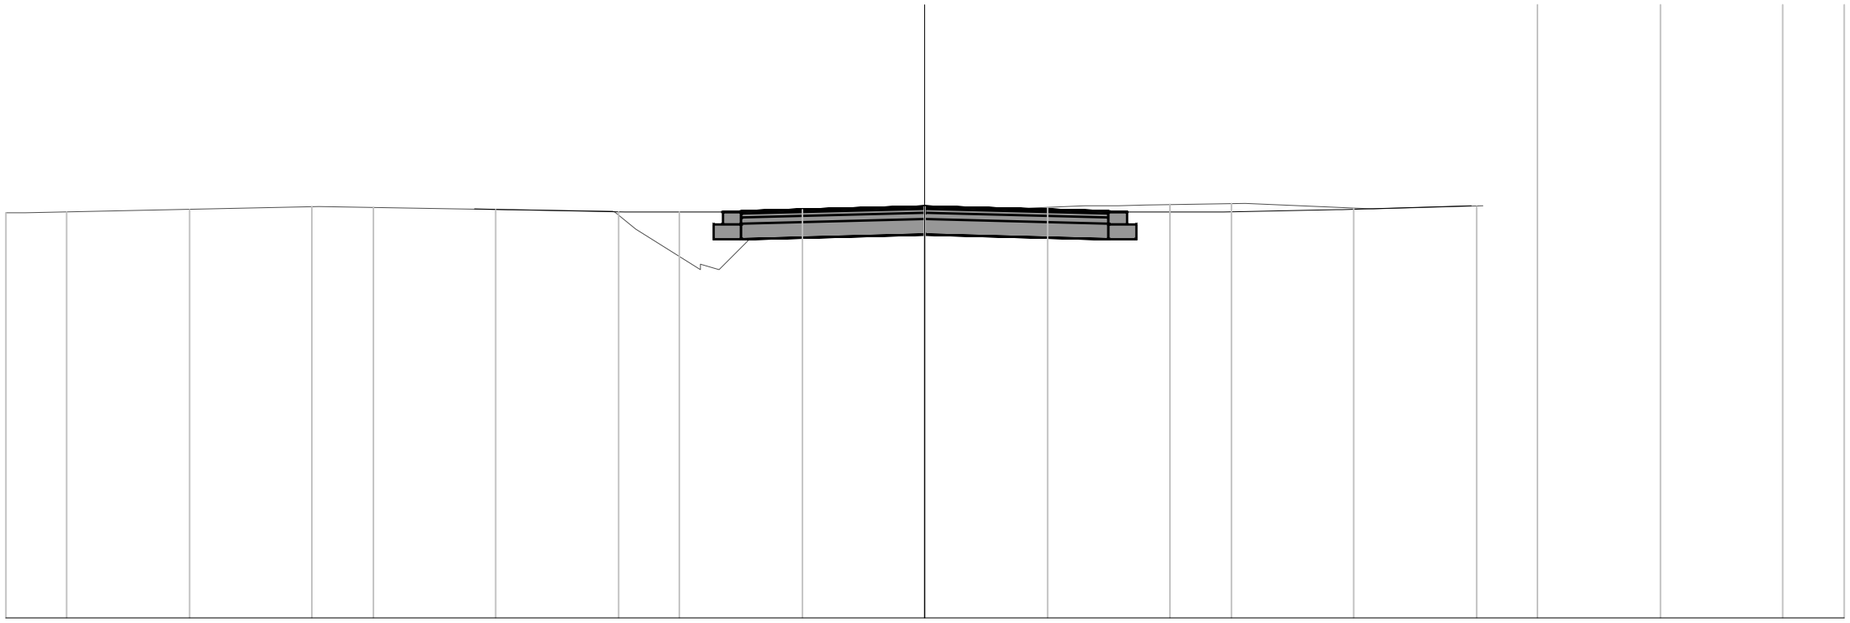

DP nr 16
Vergelijkingsvlak
20.00 m T.A.W.

Best. Hoogte	26.60	26.60	26.70	26.65	26.34	25.67	26.50	26.61	26.71	26.73	26.76	26.67	26.71							
Ontw. hoogte				26.67	26.65	26.62	26.63	26.70	26.63	26.62	26.65	26.72								
Tussenafstand						1.83	1.49	2.99	2.99	1.50	1.84	2.11								

DWARSPROFIEL
schaal 1/100

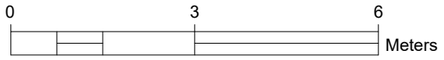

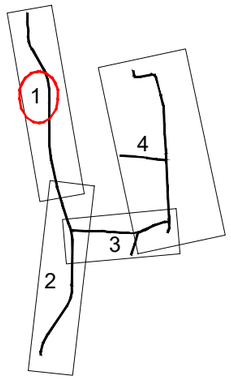

Ontw. hoogte	26.47	26.45	26.41	26.43	26.50	26.43	26.41	26.38	26.34	25.30	26.18	26.49		
Tussenafstand			1.68	1.37	2.74	2.74	1.37	1.68	1.14	1.56	1.48			
Wegenis														

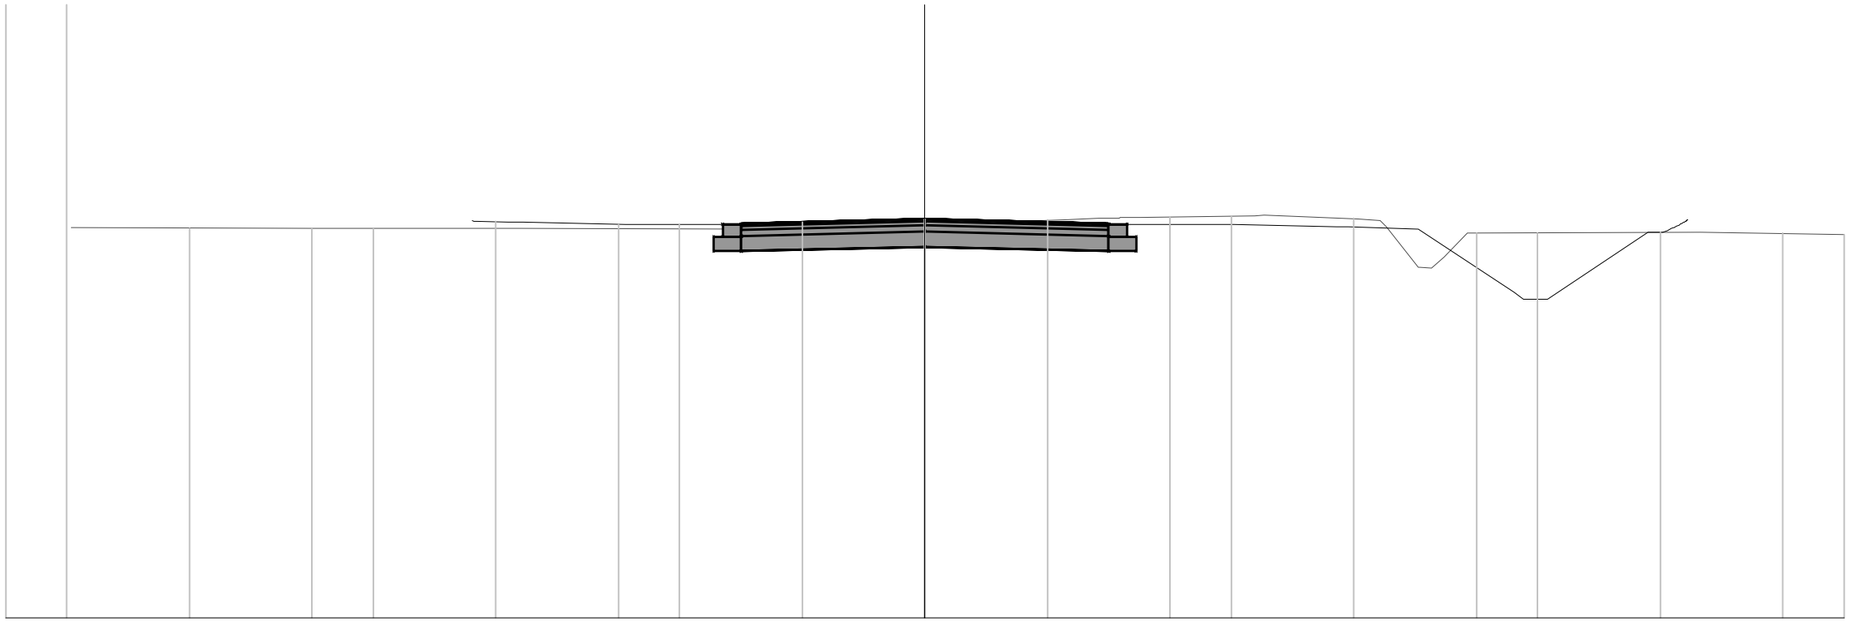

DP nr 17
Vergelijkingsvlak
20.00 m T.A.W.

Best. Hoogte	26.36	26.35	26.34	26.34	26.34	26.40	26.49	26.53	26.56	26.51	25.72	26.29	26.25			
Ontw. hoogte	26.47	26.45	26.41	26.43	26.50	26.43	26.41	26.38	26.34	25.30	26.18	26.49				
Tussenafstand	1.68	1.37	2.74	2.74	1.37	1.68	1.14	1.56	1.48							

DWARSPROFIEL
schaal 1/100

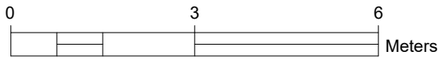

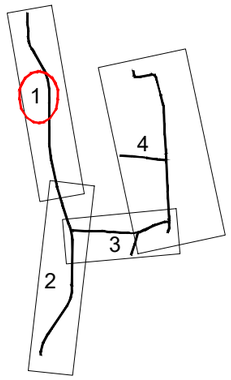

Ontw. hoogte	26.19	26.15	26.12	26.13	26.20	26.13	26.12	26.08	26.04	24.85	25.67	25.58		
Tussenafstand		1.11	1.84	1.50	3.00	3.00	1.50	1.84	1.25	1.79	1.24			
Wegenis														

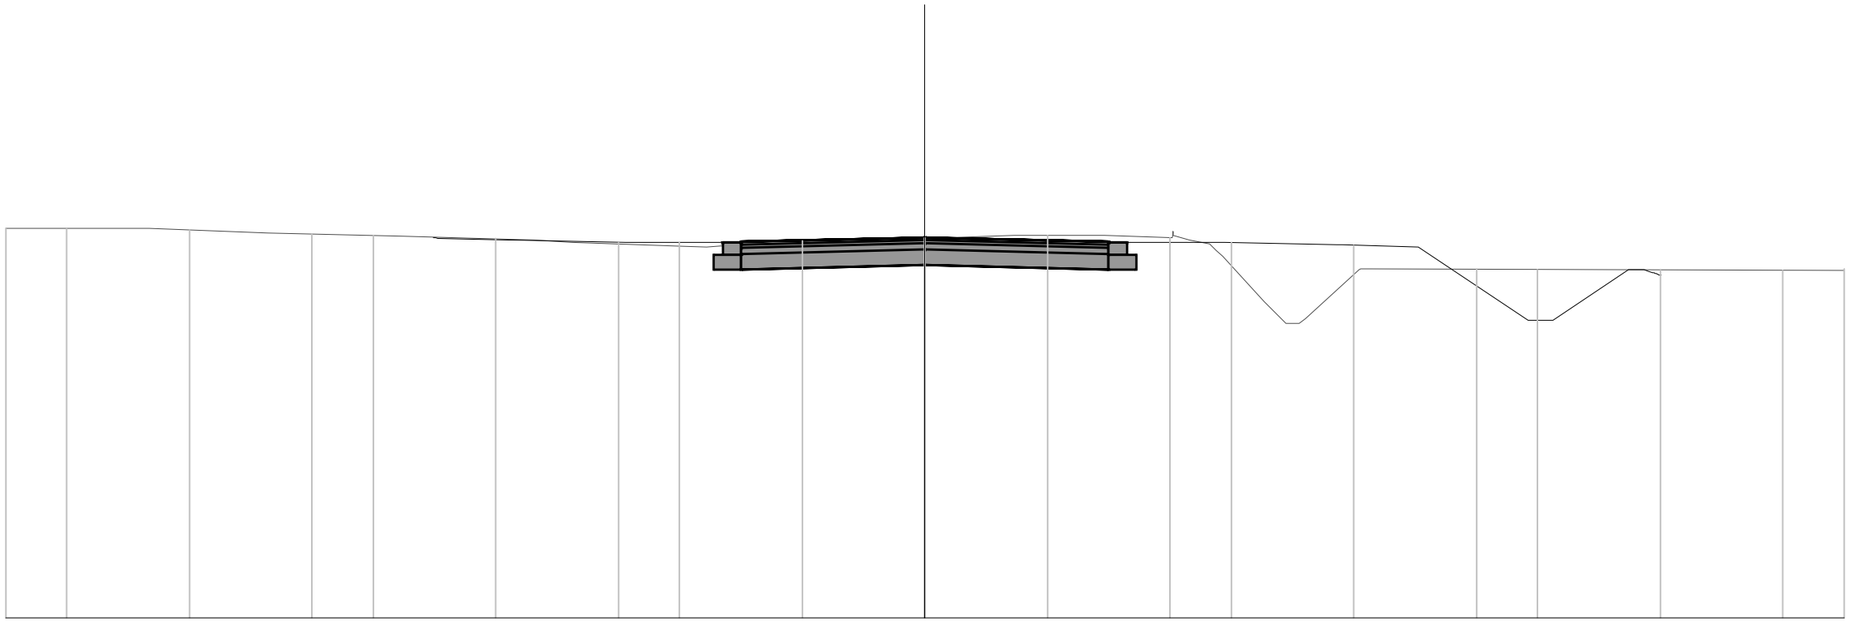

DP nr 18
Vergelijkingsvlak
20.00 m T.A.W.

Best. Hoogte	26.35	26.35	26.28	26.22	26.12	26.07	26.16	26.18	26.24	26.24	26.20	25.16	25.67	25.66								
Ontw. hoogte		26.19	26.15	26.12	26.13	26.20	26.13	26.12	26.08	26.04	24.85	25.67	25.58									
Tussenafstand			1.11	1.84	1.50	3.00	3.00	1.50	1.84	1.25	1.79	1.24										

DWARSPROFIEL
schaal 1/100

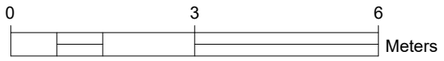

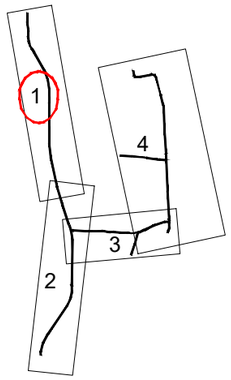

Ontw. hoogte	26.10	26.05	26.02	26.03	26.10	26.03	26.05	26.08	25.48		
Tussenafstand		1.53	1.84	1.50	3.00	3.00	1.50	1.84	4.94		
Wegenis											

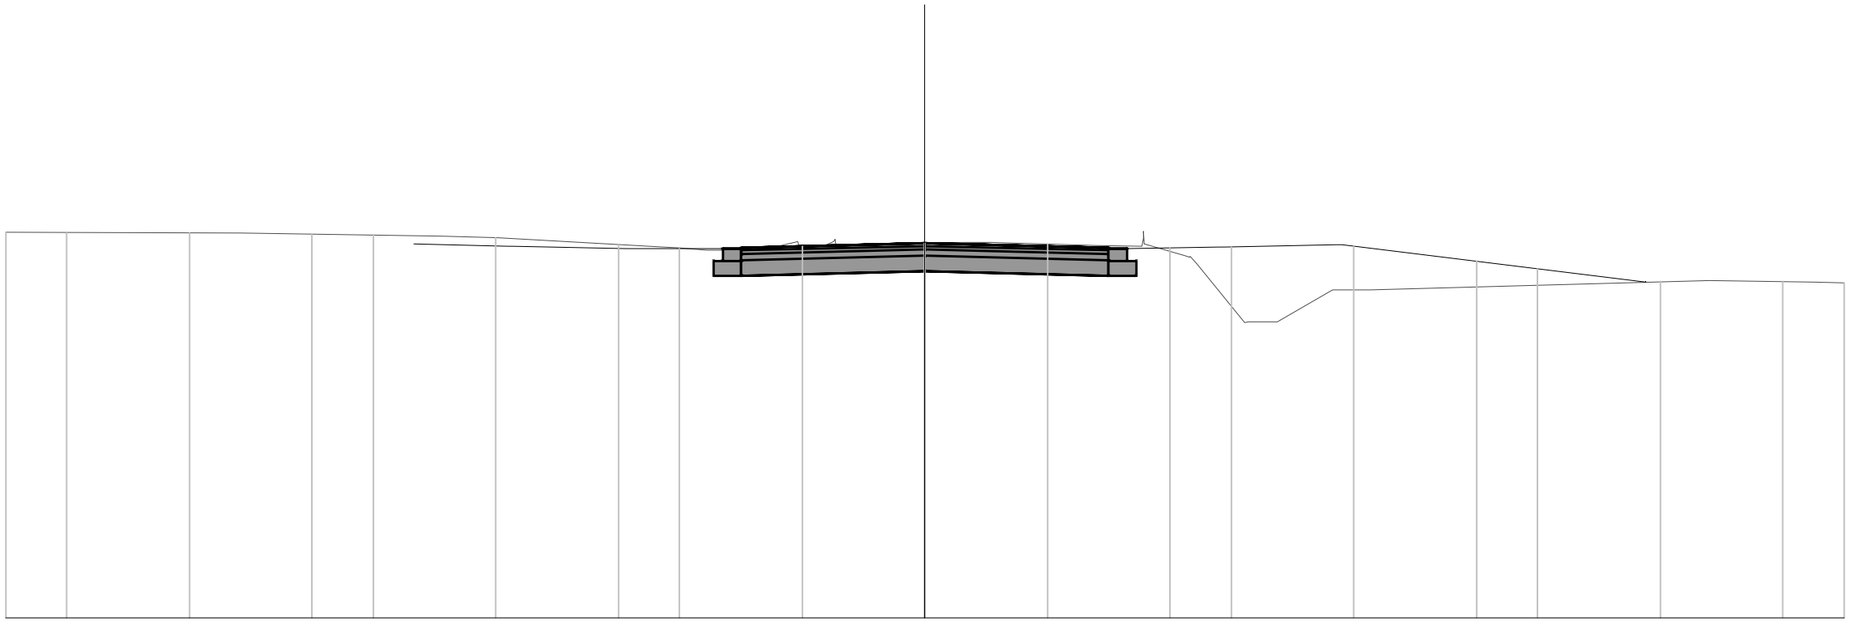

DP nr 19
Vergelijkingsvlak
20.00 m T.A.W.

Best. Hoogte	26.28	26.27	26.19	25.99	26.03	26.07	26.10	26.13	26.07	25.91	24.82	25.29	25.50	25.47	25.46						
Ontw. hoogte		26.10	26.05	26.02	26.03	26.10	26.03	26.05	26.08	25.48											
Tussenafstand		1.53	1.84	1.50	3.00	3.00	1.50	1.84	4.94												

DWARSPROFIEL
schaal 1/100

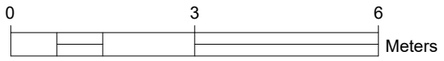

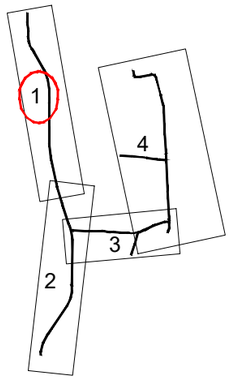

Ontw. hoogte	26.05	26.00	25.97	25.98	26.05	25.98	25.97	25.93	25.89	24.90	25.58	25.61		
Tussenafstand		1.48	1.84	1.50	3.00	3.00	1.50	1.84	1.25	1.48	1.02			
Wegenis														

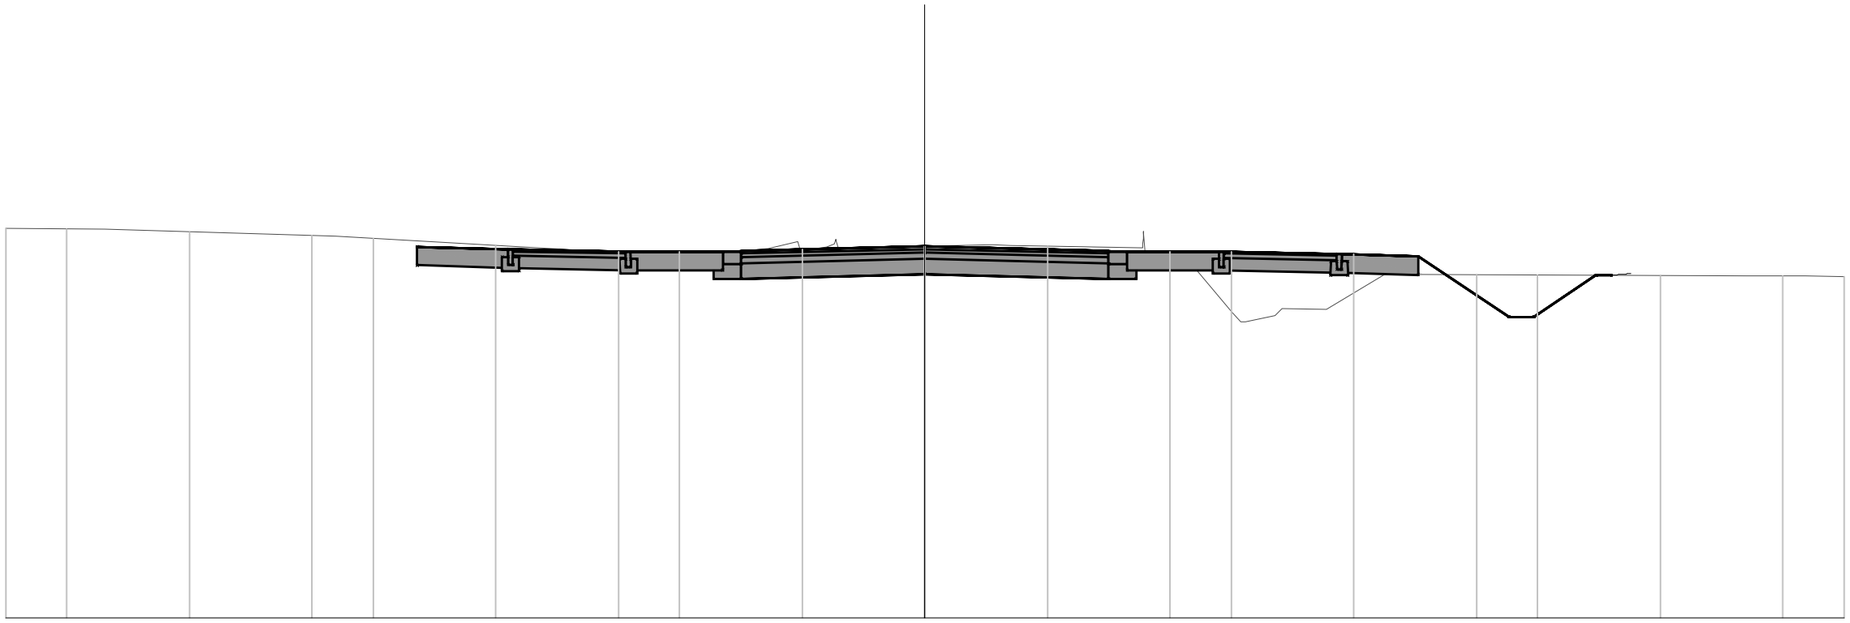

DP nr 20
Vergelijkingsvlak
20.00 m T.A.W.

Best. Hoogte	26.34	26.33	26.22	25.93	25.93	26.02	26.03	26.06	26.08	26.03	24.97	25.03	25.57	25.56								
Ontw. hoogte		26.05	26.00	25.97	25.98	26.05	25.98	25.97	25.93	25.89	24.90	25.58	25.61									
Tussenafstand		1.48	1.84	1.50	3.00	3.00	1.50	1.84	1.25	1.48	1.02											

DWARSPROFIEL
schaal 1/100

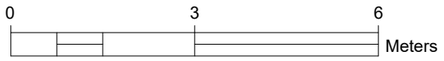

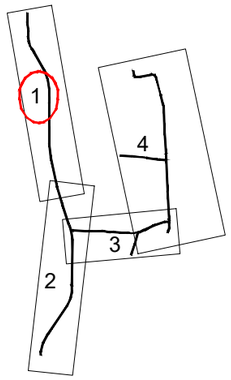

Ontw. hoogte	26.14	26.10	26.07	26.08	26.15	26.08	26.07	26.03	25.99	25.17	25.85	25.96		
Tussenafstand		1.37	1.84	1.50	3.00	3.00	1.50	1.84	1.25	1.24	1.02			
Wegenis														

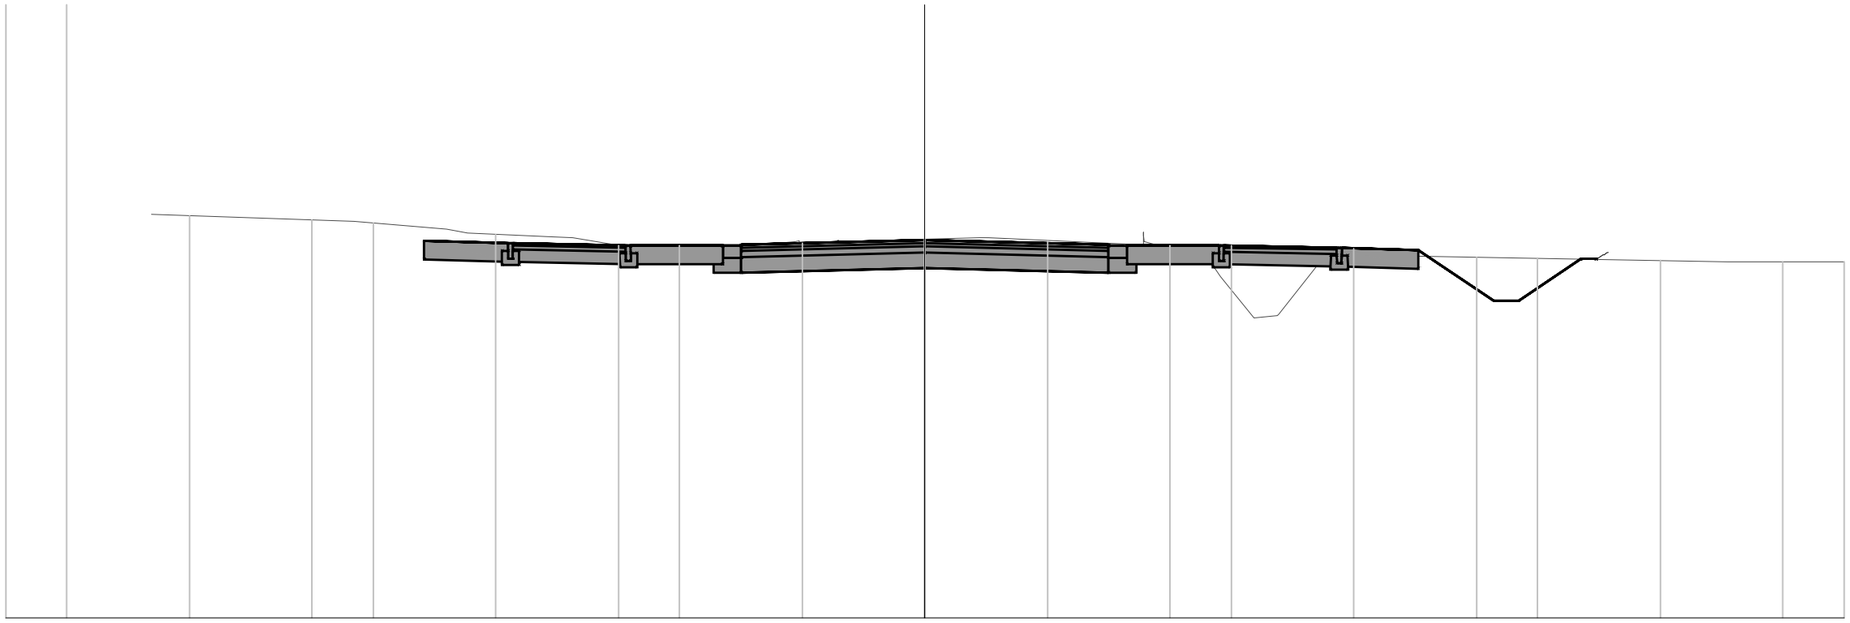

DP nr 21
Vergelijkingsvlak
20.00 m T.A.W.

Best. Hoogte	26.58	26.46	26.27	26.08	25.99	26.07	26.14	26.17	26.19	26.08	25.56	25.91	25.80	25.80		
Ontw. hoogte	26.14	26.10	26.07	26.08	26.15	26.08	26.07	26.03	25.99	25.17	25.85	25.96				
Tussenafstand	1.37	1.84	1.50	3.00	3.00	1.50	1.84	1.25	1.24	1.02						

DWARSPROFIEL
schaal 1/100

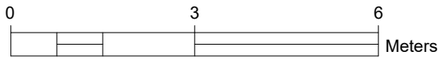

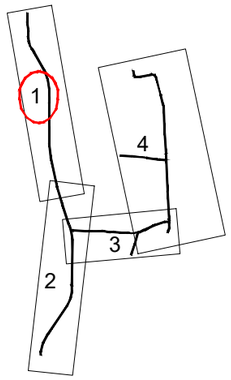

Ontw. hoogte	26.91	26.91	25.52	26.22	26.25	26.29	26.30	26.38	26.30	26.29	26.25	26.22	25.54	26.60	26.60		
Tussenafstand		2.09		1.04	1.25	1.84	1.50		3.00	3.00		1.50	1.84	1.25	1.01		1.59
Wegenis																	

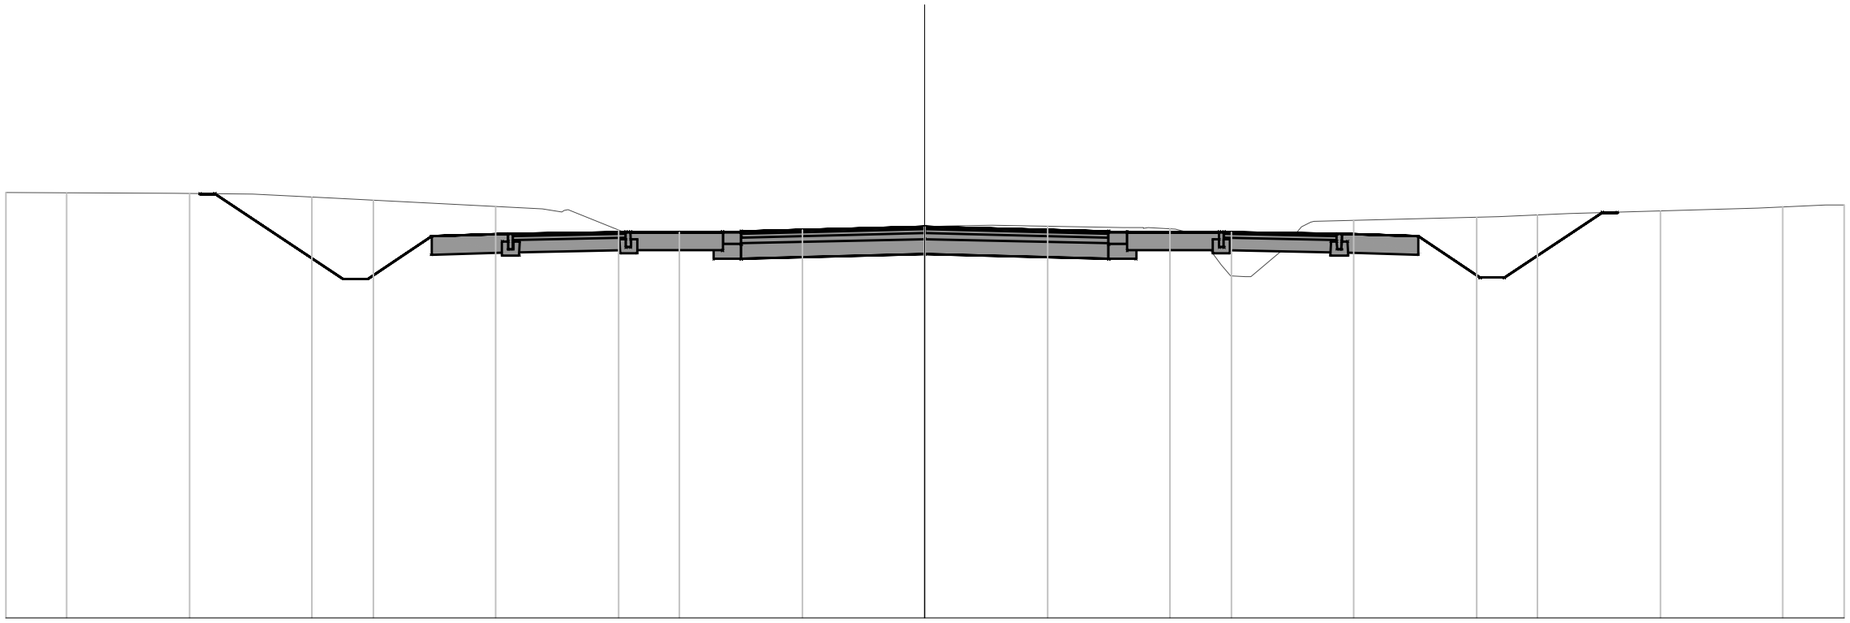

DP nr 23
Vergelijkingsvlak
20.00 m T.A.W.

Best. Hoogte	26.93	26.92	26.91	26.85	26.65	26.00	26.25	26.35	26.38	26.40	26.36	26.26	25.97	26.54	26.59	26.68	26.73	26.73							
Ontw. hoogte		26.91	26.91	25.52	26.22	26.25	26.29	26.30	26.38	26.30	26.29	26.25	26.22	25.54	26.60	26.60									
Tussenafstand			2.09		1.04	1.25	1.84	1.50		3.00	3.00		1.50	1.84	1.25	1.01		1.59							

DWARSPROFIEL
schaal 1/100

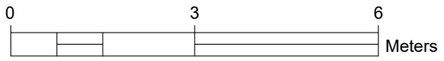

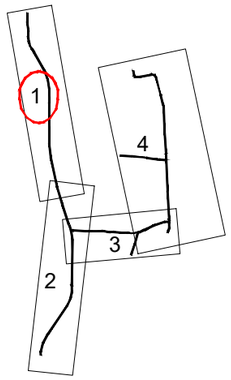

Ontw. hoogte	26.81 26.81		25.46	26.22	26.25	26.29	26.30	26.38	26.30	26.29	26.25	26.22	25.21	26.41 26.41		
Tussenafstand		2.02		1.13	1.25	1.84	1.50	3.00	3.00	1.50	1.84	1.25	1.52	1.81		
Wegenis																

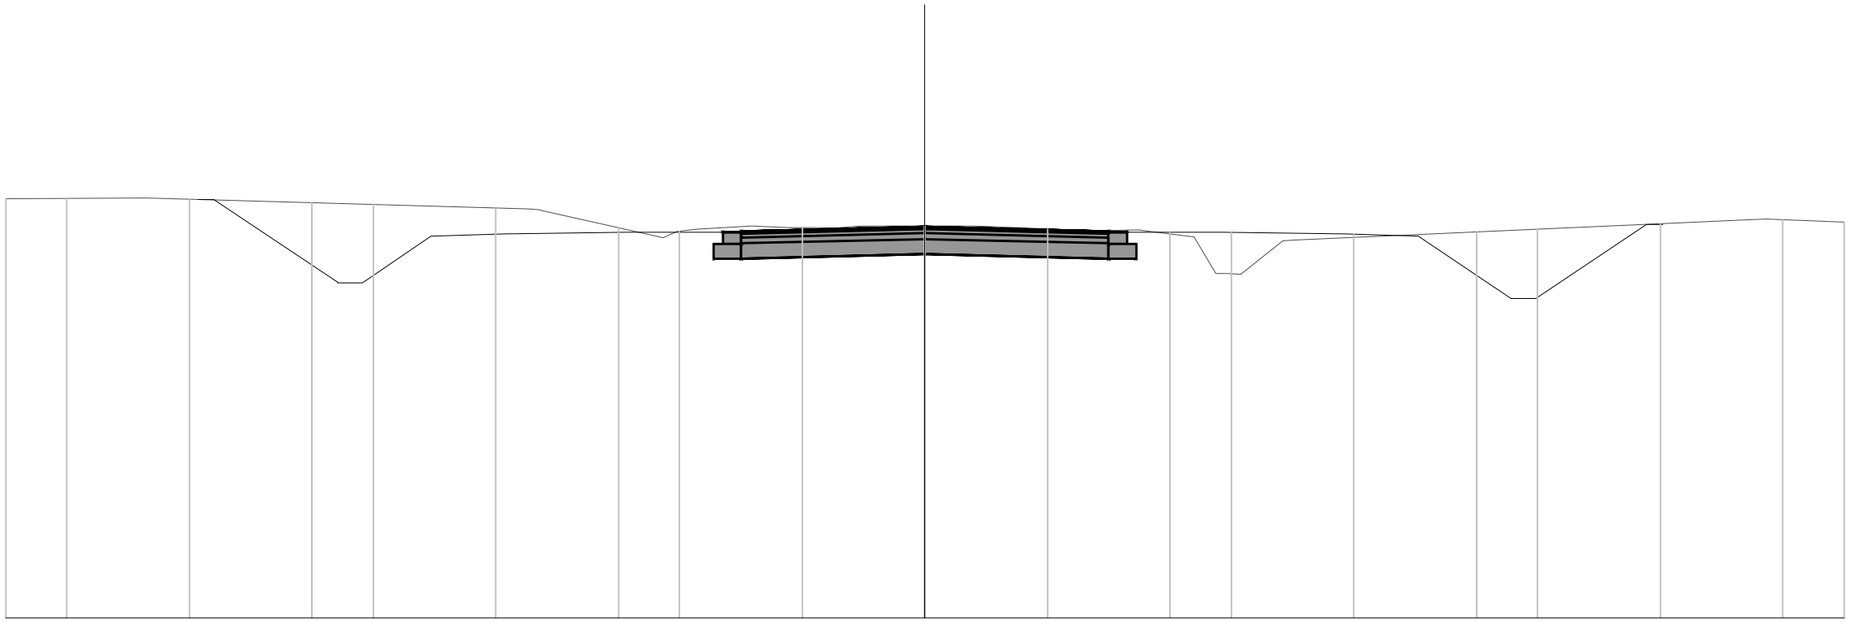

DP nr 24
Vergelijkingsvlak
20.00 m T.A.W.

Best. Hoogte	26.83	26.85					26.63		26.34		26.36	26.38	26.38	26.31	26.21	26.14			26.50	26.44
Ontw. hoogte		26.81 26.81		25.46	26.22	26.25	26.29		26.30		26.38		26.30		26.29	26.25	26.22	25.21	26.41 26.41	
Tussenafstand			2.02		1.13	1.25	1.84		1.50		3.00		3.00		1.50	1.84	1.25	1.52	1.81	

DWARSPROFIEL
schaal 1/100

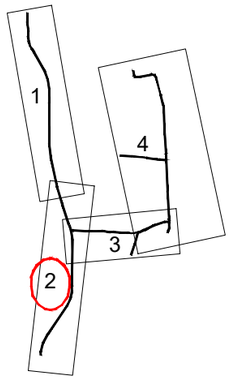

Ontw. hoogte	26.78	26.74	25.43	26.17	26.20	26.24	26.25	26.33	26.25	26.24	26.20	26.17	24.88	26.46	26.49			
Tussenafstand		1.97		1.10	1.25	1.84	1.50		3.00	3.00		1.50	1.83	1.24	1.93		2.40	
Wegenis																		

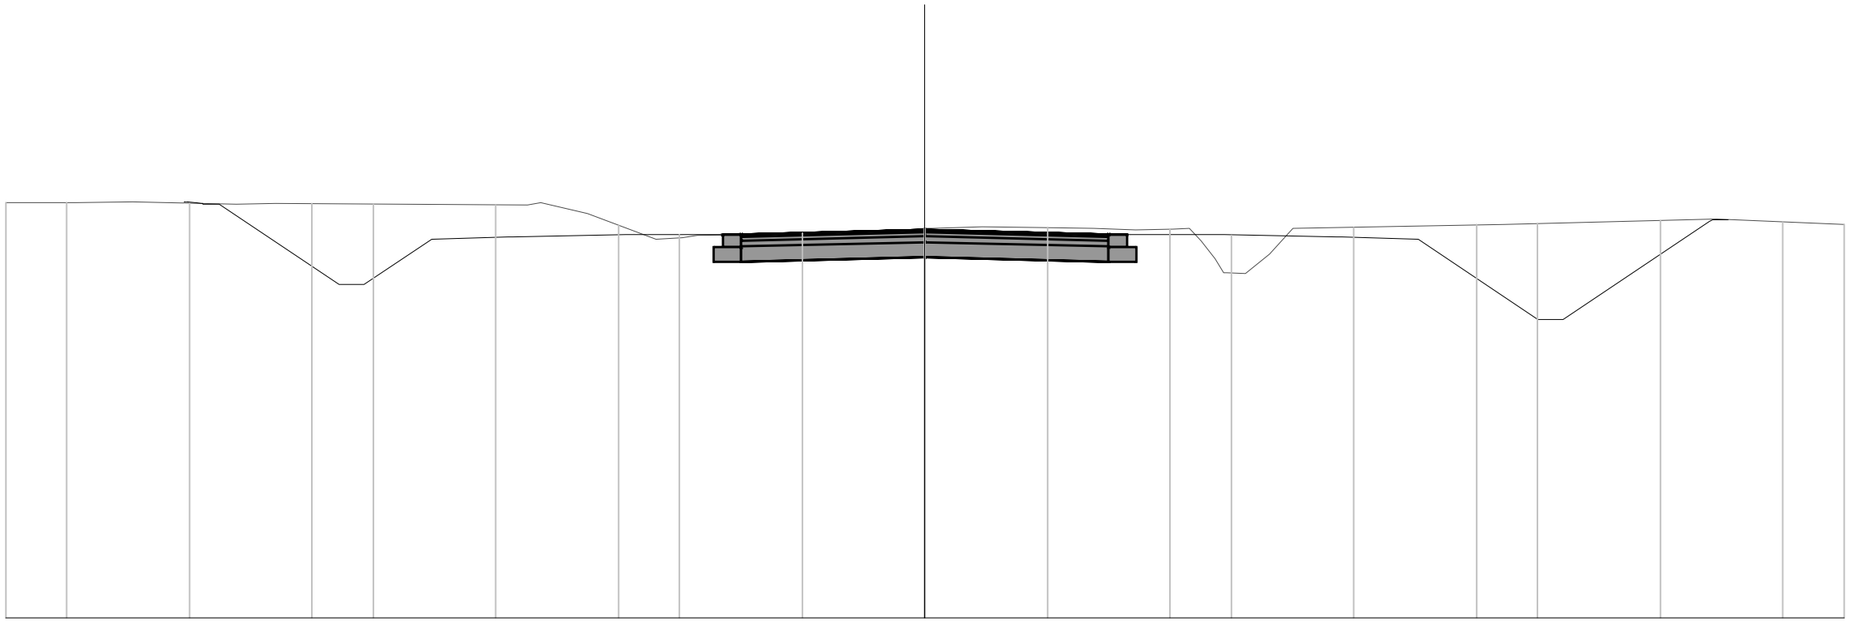

DP nr 25
Vergelijkingsvlak
20.00 m T.A.W.

Best. Hoogte	26.76	26.78	26.76	26.59	26.23	26.25	26.27	26.35	26.36	26.32	26.14	25.93	26.42	26.50	26.41									
Ontw. hoogte		26.78	26.74	25.43	26.17	26.20	26.24	26.25	26.33	26.25	26.24	26.20	26.17	24.88	26.46	26.49								
Tussenafstand			1.97		1.10	1.25	1.84	1.50		3.00	3.00		1.50	1.83	1.24	1.93		2.40						

DWARSPROFIEL
schaal 1/100

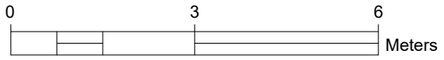

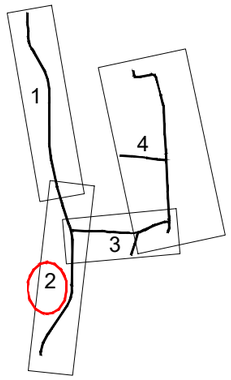

Ontw. hoogte	26.58	26.45	25.15	25.97	26.01	26.05	26.06	26.13	26.05	26.14	26.18	
Tussenafstand		2.03		1.24	1.19	1.79		2.78	3.00		1.59	
Wegenis												

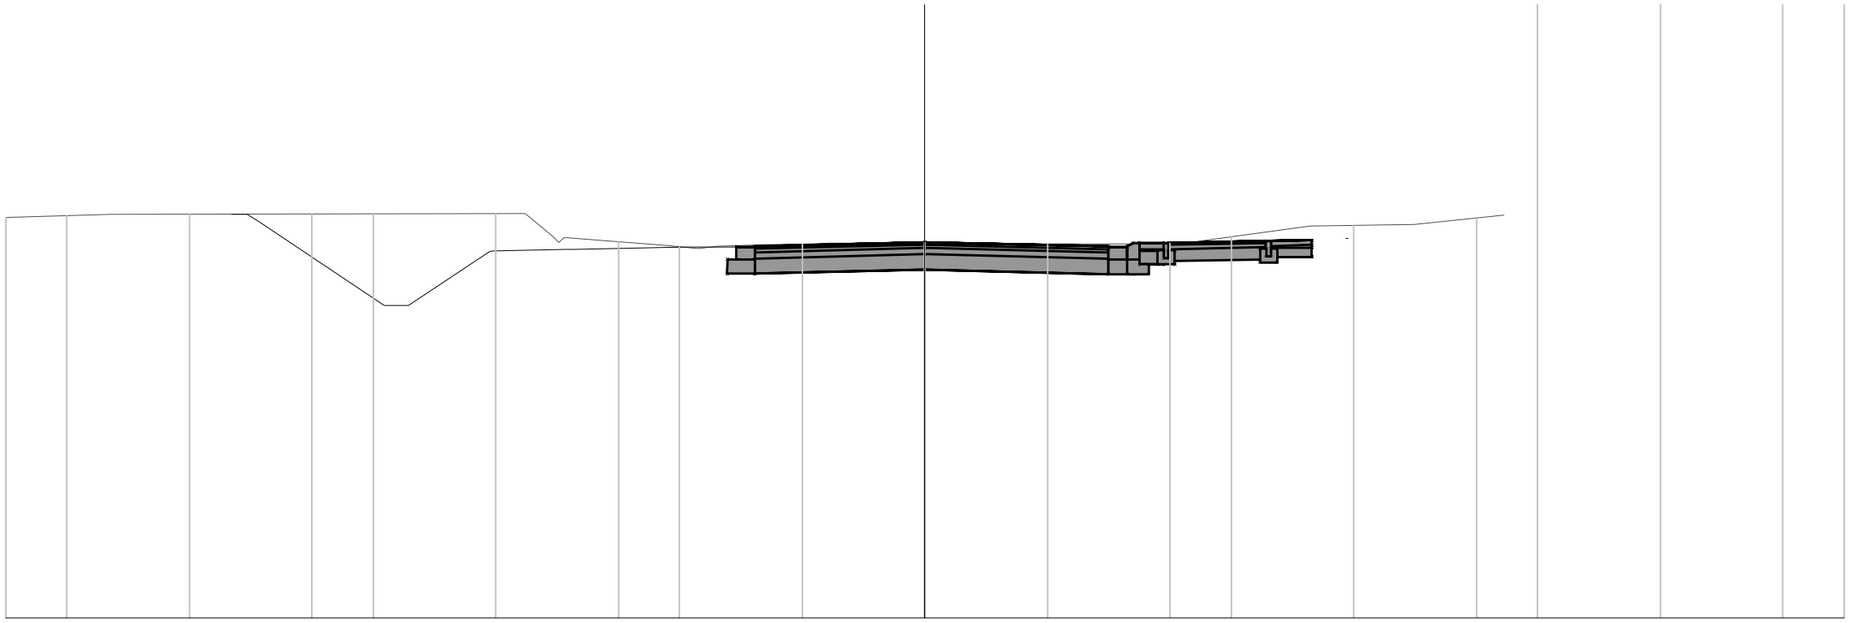

DP nr 26
Vergelijkingsvlak
20.00 m T.A.W.

Best. Hoogte	26.53	26.58	26.20	26.02	26.08	26.11	26.10	26.10	26.10	26.38	26.41	26.57
Ontw. hoogte	26.58	26.45	25.15	25.97	26.01	26.05	26.06	26.13	26.05	26.14	26.18
Tussenafstand	2.03	1.24	1.19	1.79	2.78	3.00	1.59

DWARSPROFIEL
schaal 1/100

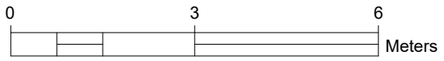

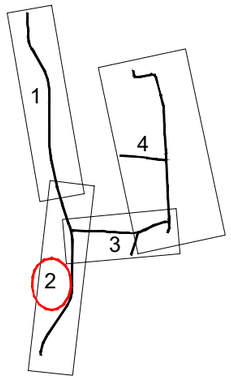

Ontw. hoogte	24.12	24.10		24.01	24.07	24.01		24.10	24.06	23.02		24.01	24.12
Tussenafstand			1.59		2.75	2.75		1.75	1.25	1.57		1.49	
Wegenis													

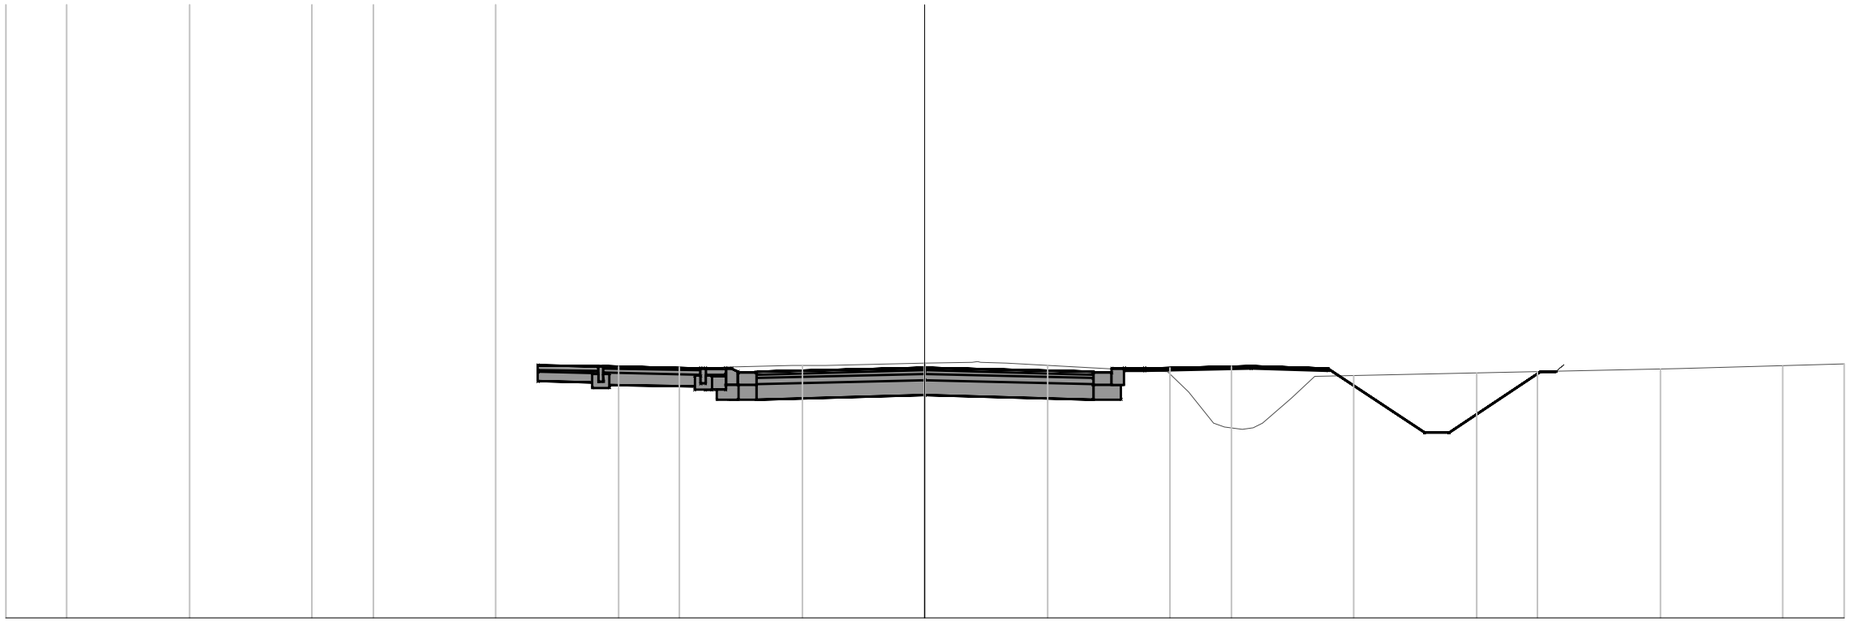

DP nr 37
Vergelijkingsvlak
20.00 m T.A.W.

Best. Hoogte	24.11	24.10		24.08		24.11	24.15	24.15		24.04	23.17	23.58		24.06	24.13
Ontw. hoogte	24.12	24.10		24.01		24.07		24.01		24.10	24.06	23.02		24.01	24.12
Tussenafstand			1.59			2.75		2.75		1.75	1.25	1.57		1.49	

DWARSPROFIEL
schaal 1/100

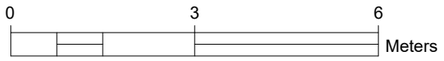

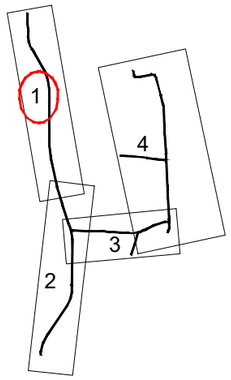

Ontw. hoogte	24.04	24.02		23.93	24.00	23.93	24.03	23.99	22.96	24.04	24.04	
Tussenafstand			1.59		2.75	2.75		1.75	1.25	1.55		1.62
Wegenis												

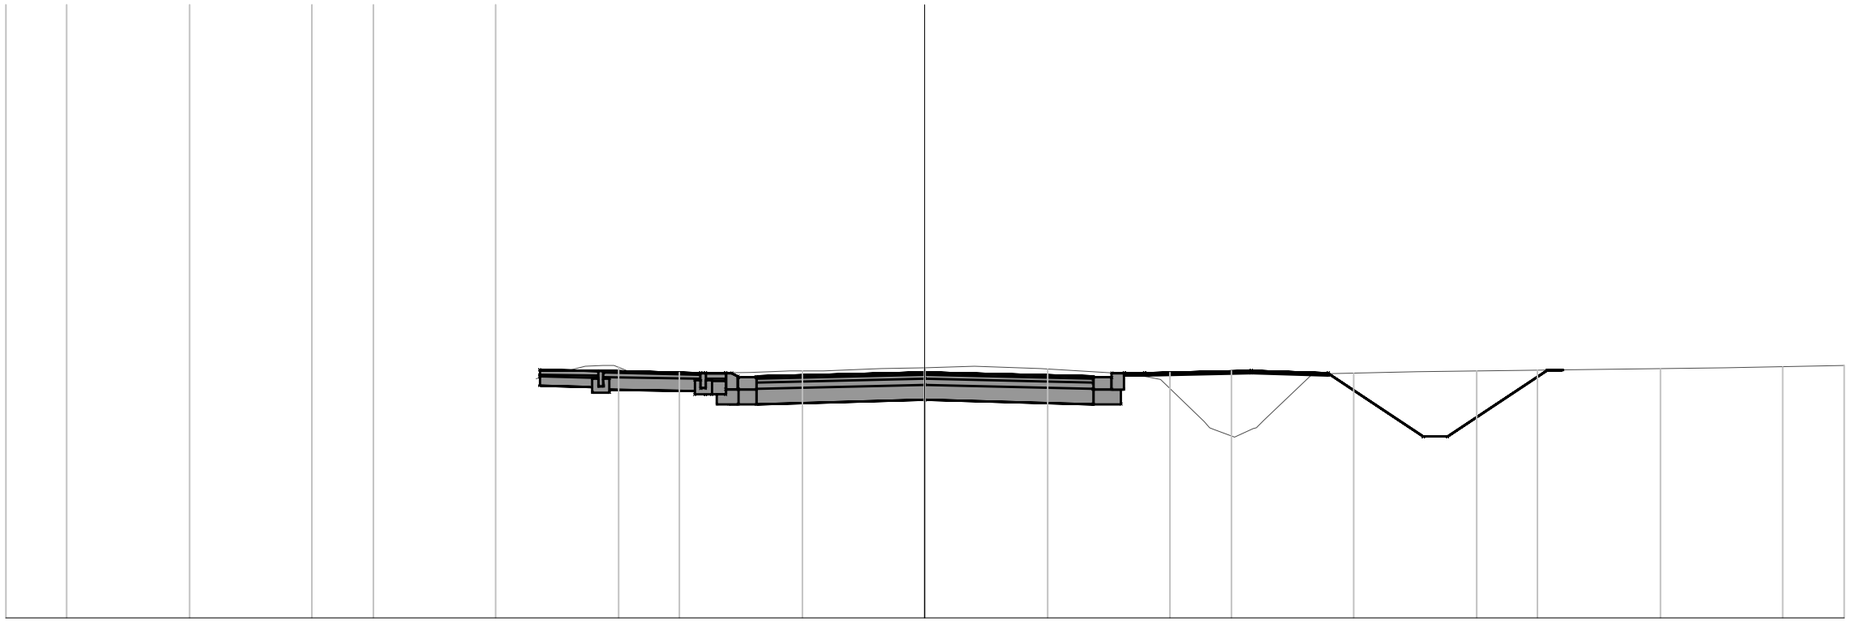

DP nr 38
Vergelijkingsvlak
20.00 m T.A.W.

Best. Hoogte	23.90		23.92		24.00	24.03	24.08	24.06	23.98	23.20	23.97	24.01	24.08	24.11
Ontw. hoogte	24.04	24.02		23.93	24.00	23.93	24.03	23.99	22.96	24.04	24.04			
Tussenafstand			1.59		2.75	2.75		1.75	1.25	1.55		1.62		

DWARSPROFIEL
schaal 1/100

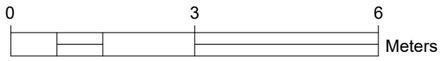

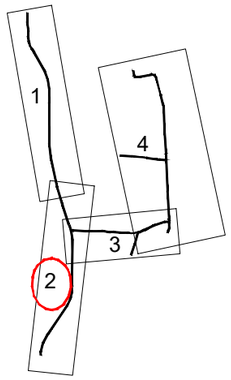

Ontw. hoogte	23.97	23.95		23.86		23.92		23.86		23.95	23.91	22.89		24.00	24.01
Tussenafstand			1.59		2.75		2.75		1.75		1.25	1.53		1.65	

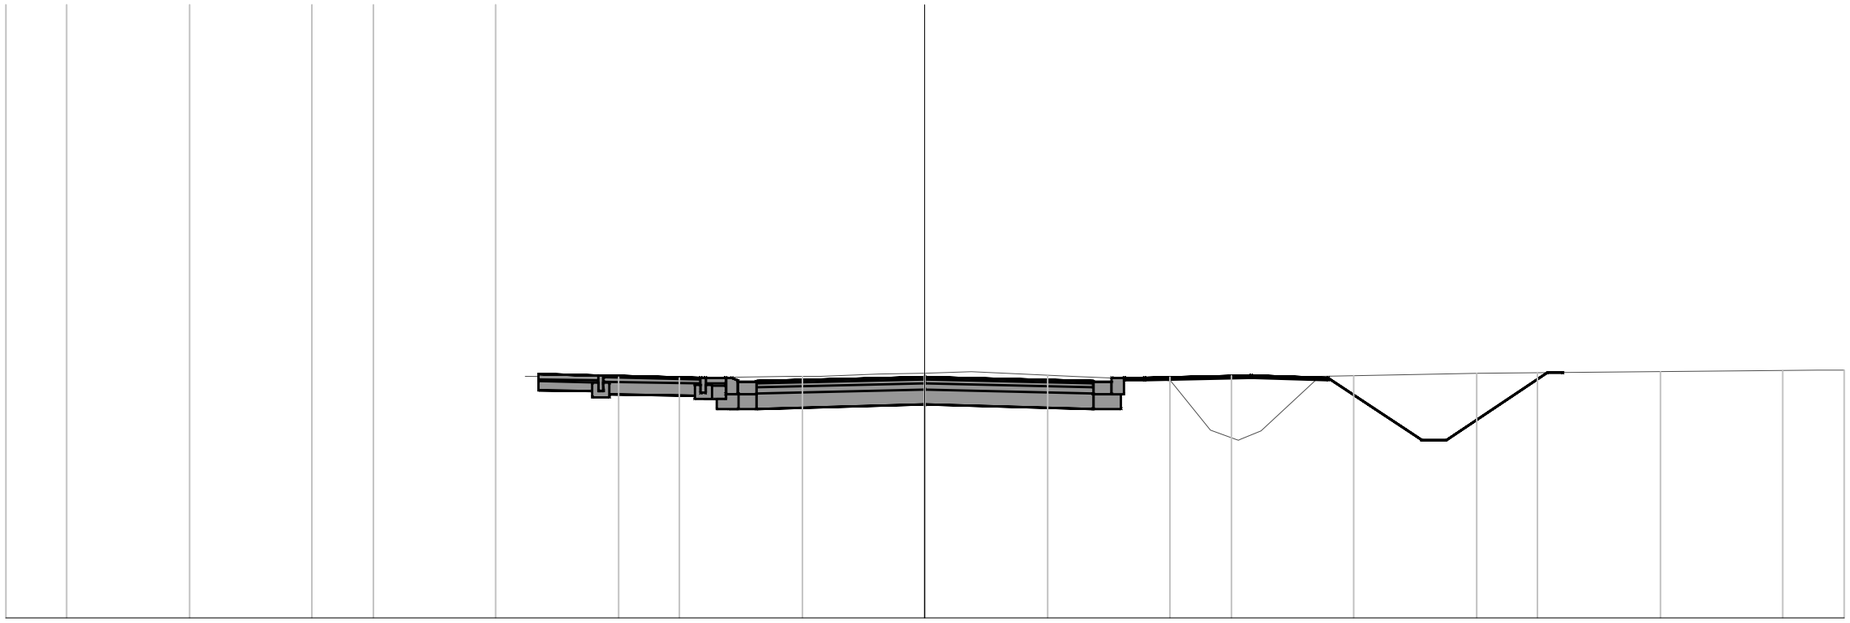

DP nr 39
Vergelijkingsvlak
20.00 m T.A.W.

Best. Hoogte	23.93			23.92		23.94	23.99		23.93	23.89	23.05		23.86		23.99					24.04	24.04
Ontw. hoogte	23.97	23.95		23.86		23.92		23.86		23.95	23.91	22.89		24.00	24.01
Tussenafstand			1.59		2.75		2.75		1.75		1.25	1.53		1.65	

DWARSPROFIEL
schaal 1/100

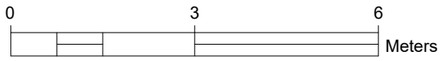

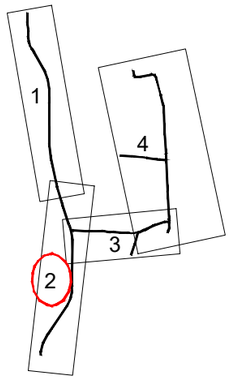

Ontw. hoogte	23.57 23.53		22.30	23.62	23.68	23.64	23.58		23.65	23.58	23.67	23.68
Tussenafstand		1.85		1.99	1.92	2.04	1.09		2.75	2.75		1.59
Wegenis												

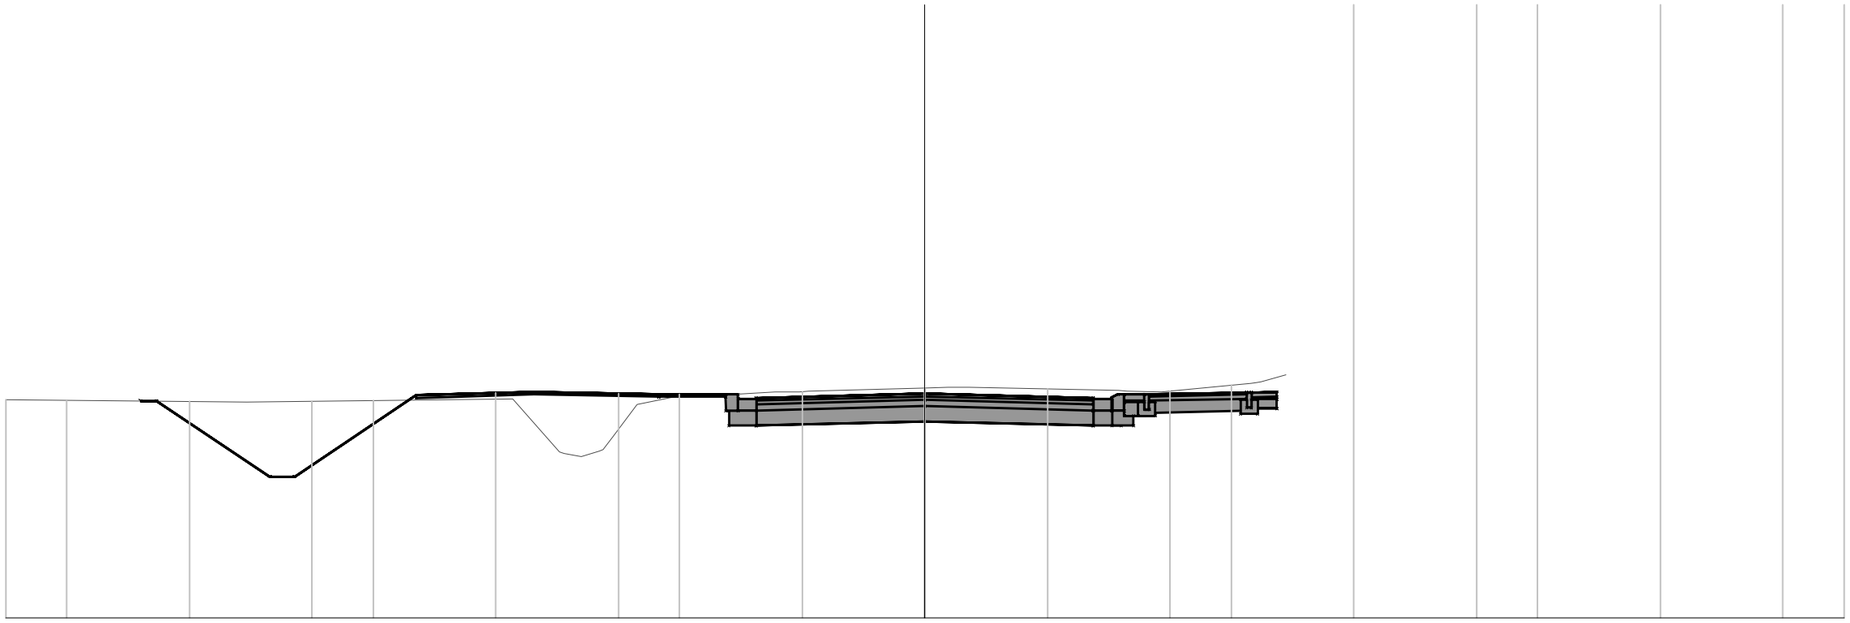

DP nr 42
Vergelijkingsvlak
20.00 m T.A.W.

Best. Hoogte	23.55		23.52		23.56	22.63	23.50	23.62		23.69	23.74		23.71		23.82	23.96
Ontw. hoogte		23.57 23.53		22.30	23.62	23.68	23.64		23.58		23.65	23.58		23.67	23.68	
Tussenafstand			1.85		1.99	1.92	2.04	1.09		2.75		2.75		1.59		

DWARSPROFIEL
schaal 1/100

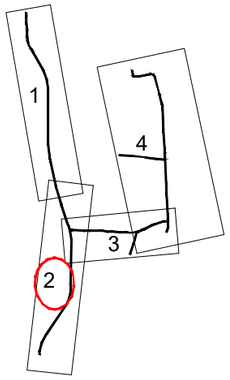

Ontw. hoogte	23.52	23.52	22.29	23.59	23.63	23.59	23.53	23.60	23.53	23.59	23.63	23.65	
Tussenafstand		1.53		1.30	1.25	2.00	1.80		2.75	2.75		1.70	0.62
Wegenis													

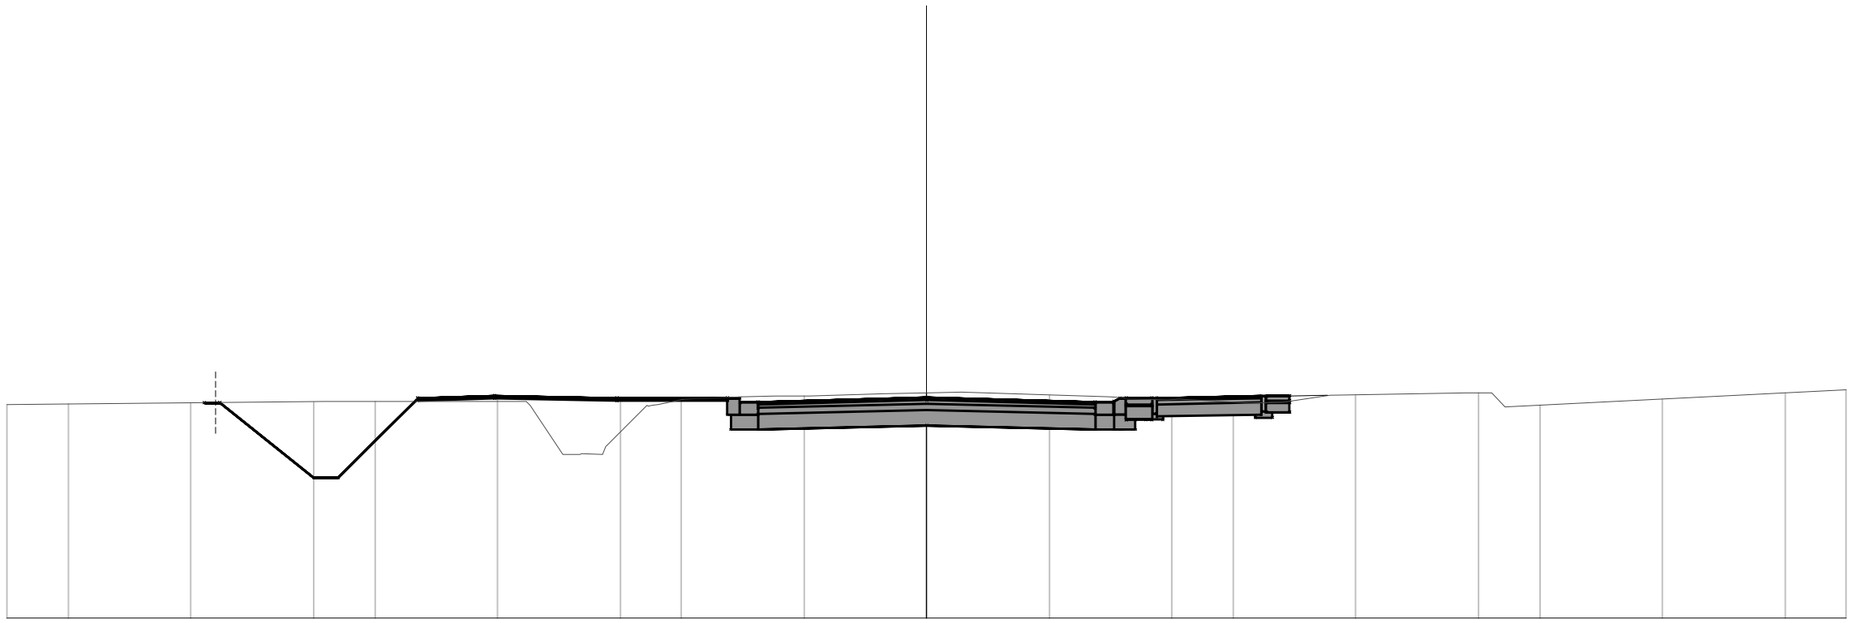

DP nr 43
Vergelijkingsvlak
20.00 m T.A.W.

Best. Hoogte	23.49	23.53	22.69	23.49	23.61	23.63	23.68	23.61	23.58	23.51	23.64	23.68	23.73
Ontw. hoogte	23.52	23.60	23.65
Tussenafstand	

DWARSPROFIEL
schaal 1/100

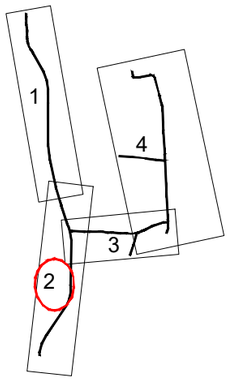

Ontw. hoogte	23.32	23.32	22.28	23.52	23.55	23.59	23.60	23.67	23.60	23.59	23.55	23.52	22.32	23.52	23.52									
Tussenafstand		1.31		1.24	1.25	1.84	1.50		3.00	3.00		1.50	1.84		1.25	1.80		1.80						
Wegenis																								

DP nr 44
Vergelijkingsvlak
20.00 m T.A.W.

Best. Hoogte	23.30	23.32	22.52	23.52	23.60	23.65	23.64	23.65	23.64	23.52	22.75	23.46	23.47	23.55										
Ontw. hoogte		23.32	23.67	23.52																				
Tussenafstand																								

DWARSPROFIEL
schaal 1/100

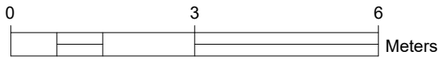

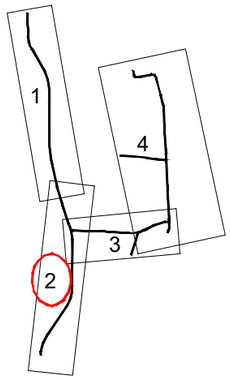

Ontw. hoogte	23.09	23.08	22.25	23.27	23.30	23.34	23.35	23.42	23.35	23.34	23.30	23.27	22.19	23.28	23.31													
Tussenafstand		1.24		1.51	1.25	1.84	1.50		3.00	3.00		1.50	1.83	1.24	1.59		1.63											
Wegenis																												

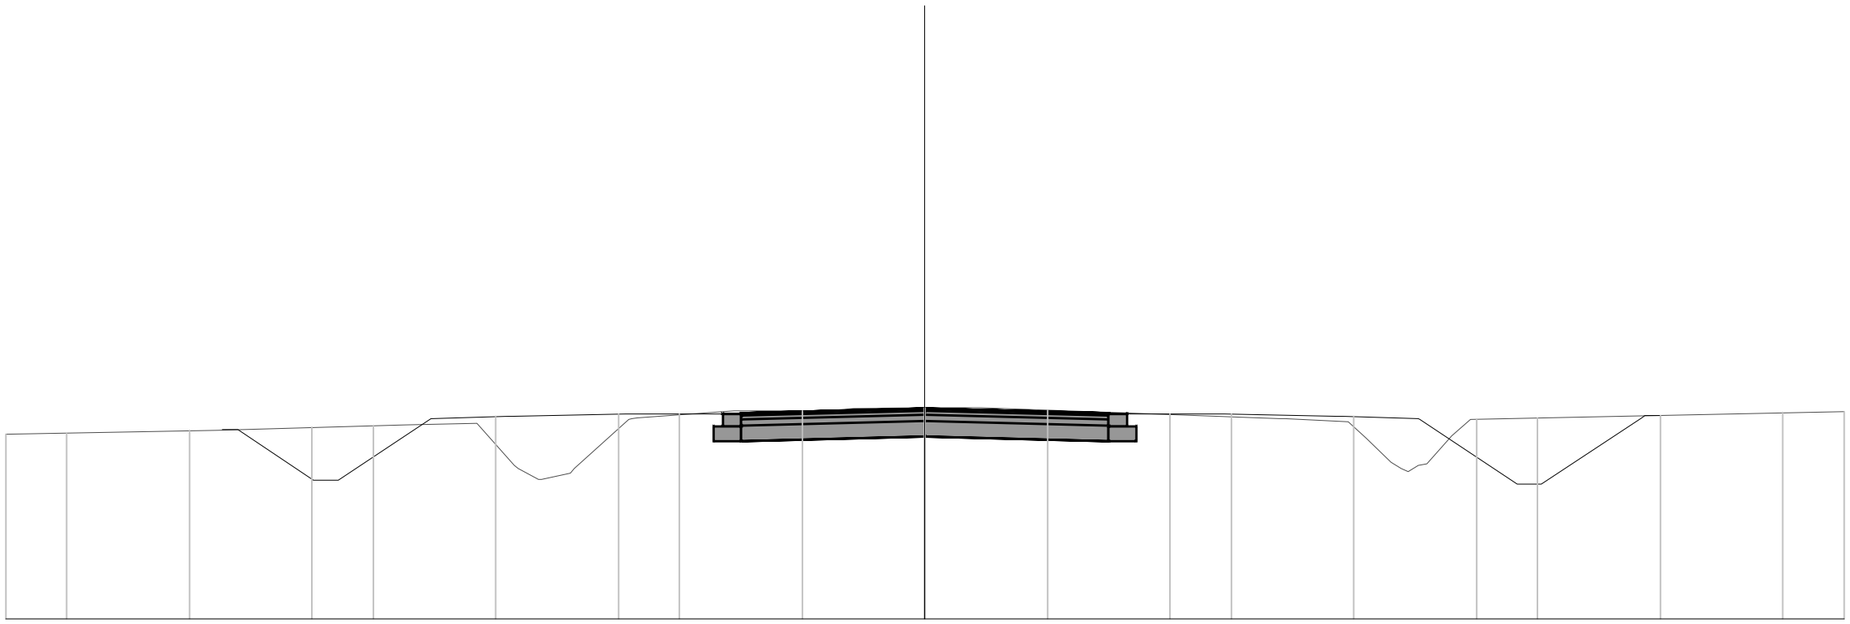

DP nr 45
Vergelijkingsvlak
20.00 m T.A.W.

Best. Hoogte	23.01	23.07	23.16	23.18	22.45	23.27	23.39	23.42	23.43	23.35	23.26	23.22	22.50	23.38														
Ontw. hoogte		23.09	23.08	22.25	23.27	23.30	23.34	23.35	23.42	23.35	23.34	23.30	23.27	22.19	23.28	23.31												
Tussenafstand			1.24		1.51	1.25	1.84	1.50		3.00	3.00		1.50	1.83	1.24	1.59		1.63										

DWARSPROFIEL
schaal 1/100

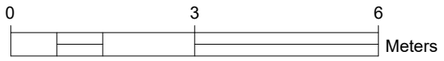

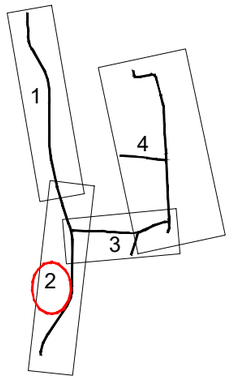

Ontw. hoogte	22.67	22.67	22.14	23.17	23.20	23.24	23.25	23.32	23.25	23.24	23.20	23.17	22.08	23.10	23.13					
Tussenafstand				1.54	1.25	1.84	1.50	3.00	3.00	1.50	1.83	1.24	1.60	1.49						
Wegenis																				

DP nr 46
Vergelijkingsvlak
20.00 m T.A.W.

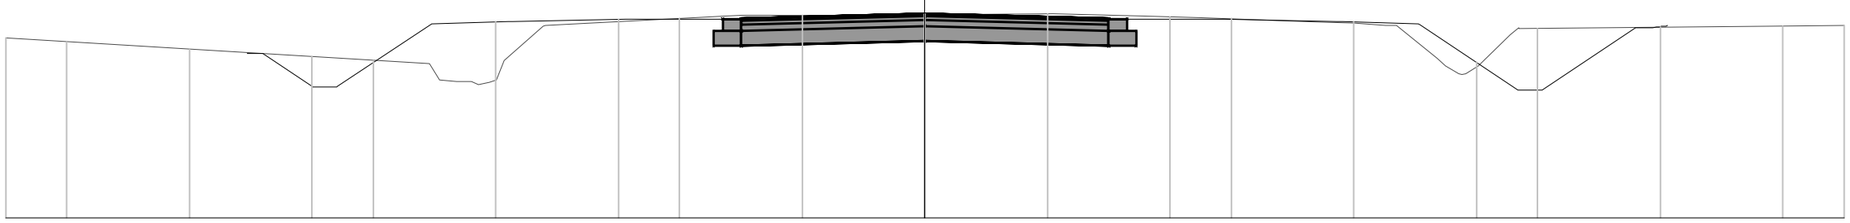

Best. Hoogte	22.93							22.17	23.13			23.30	23.30	23.31	23.32	23.28		23.20	23.14	22.35			23.12	23.14
Ontw. hoogte		22.67	22.67	22.14	23.17	23.20	23.24	23.25	23.32	23.25	23.24	23.20	23.17	22.08	23.10	23.13								
Tussenafstand					1.54	1.25	1.84	1.50	3.00	3.00	1.50	1.83	1.24	1.60	1.49									

DWARSPROFIEL
schaal 1/100

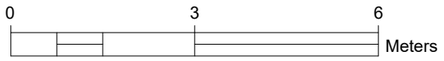

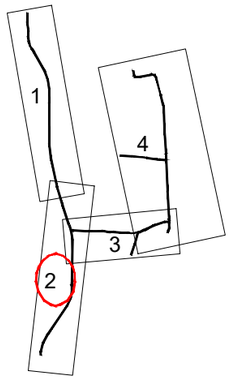

Ontw. hoogte	22.93	22.92	21.95	23.24	23.28	23.31	23.32	23.40	23.32	23.31	23.28	23.24	21.97	23.13	23.13													
Tussenafstand		1.45		1.92	1.25	1.84	1.50		3.00	3.00		1.50	1.83	1.24	1.87		1.70											
Wegenis																												

DP nr 47
Vergelijkingsvlak
20.00 m T.A.W.

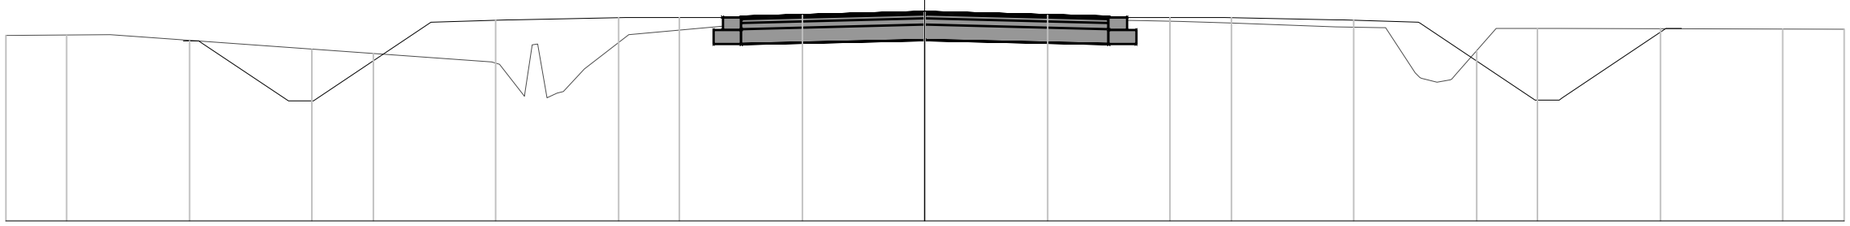

Best. Hoogte	23.02	23.03	22.56	22.11	23.04	23.24	23.25	23.31	23.29	23.26	23.23	23.16	22.41	23.13	23.14	23.12												
Ontw. hoogte	22.93	22.92	21.95	23.24	23.28	23.31	23.32	23.40	23.32	23.31	23.28	23.24	21.97	23.13	23.13													
Tussenafstand	1.45	1.92	1.25	1.84	1.50	3.00	3.00	1.50	1.83	1.24	1.87	1.70																

DWARSPROFIEL
schaal 1/100

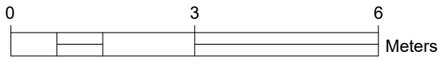

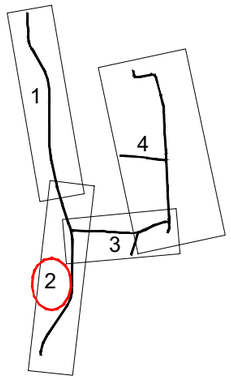

Ontw. hoogte	22.07	22.07	21.36	22.64	22.68	22.71	22.72	22.80	22.72	22.71	22.68	22.64	21.91	22.47	22.47	
Tussenafstand		1.06		1.91	1.25	1.84	1.50	3.00	3.00	1.50	1.84	1.25	1.09	0.84		
Wegenis																

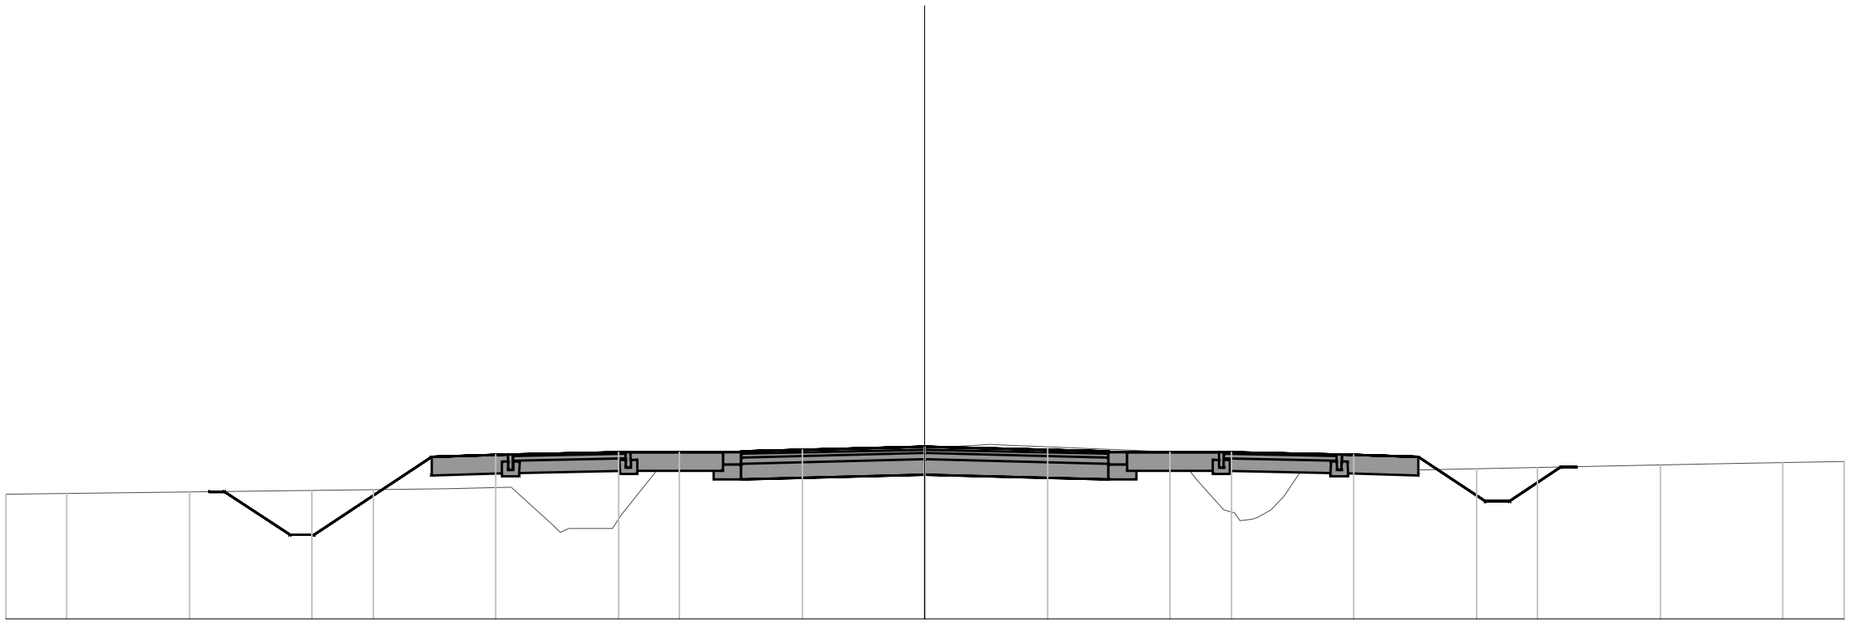

DP nr 48
Vergelijkingsvlak
20.00 m T.A.W.

Best. Hoogte	22.03							22.12		21.48		22.59	22.69	22.68	22.77	22.84		22.74	21.77	22.38				22.52	22.57
Ontw. hoogte		22.07	22.07	21.36	22.64	22.68	22.71		22.72		22.80					22.72		22.71		22.68	22.64	21.91	22.47	22.47	
Tussenafstand			1.06		1.91	1.25	1.84		1.50		3.00					3.00		1.50		1.84	1.25	1.09	0.84		

DWARSPROFIEL
schaal 1/100

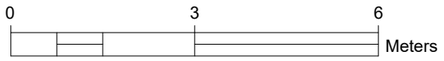

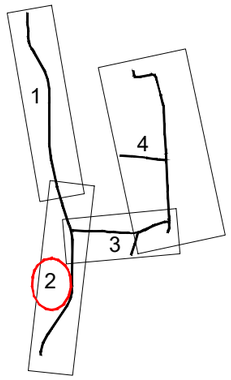

Ontw. hoogte	22.21	22.21	21.19	22.49	22.53	22.56	22.57	22.65	22.57	22.56	22.53	22.49	21.73	22.61	22.61			
Tussenafstand		1.53		1.95	1.25	1.84	1.50	3.00	3.00		1.50	1.84	1.25	1.13		1.31		
Wegenis																		

DP nr 49
Vergelijkingsvlak
20.00 m T.A.W.

Best. Hoogte	22.14	22.16	22.32	21.35	22.29	22.56	22.57	22.63	22.64	22.60	21.82	22.55	22.64	22.65								
Ontw. hoogte	22.21	22.21	21.19	22.49	22.53	22.56	22.57	22.65	22.57	22.56	22.53	22.49	21.73	22.61	22.61							
Tussenafstand		1.53		1.95	1.25	1.84	1.50	3.00	3.00		1.50	1.84	1.25	1.13		1.31						

DWARSPROFIEL
schaal 1/100

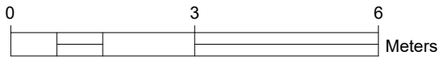

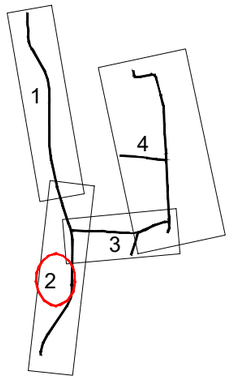

Ontw. hoogte	22.17	22.17	21.01	22.29	22.33	22.36	22.37	22.45	22.37	22.36	22.33	22.29	21.52	22.33	22.34													
Tussenafstand		1.74		1.92	1.25	1.84	1.50		3.00	3.00		1.50	1.84	1.25	1.15		1.21											
Wegenis																												

DP nr 50
Vergelijkingsvlak
20.00 m T.A.W.

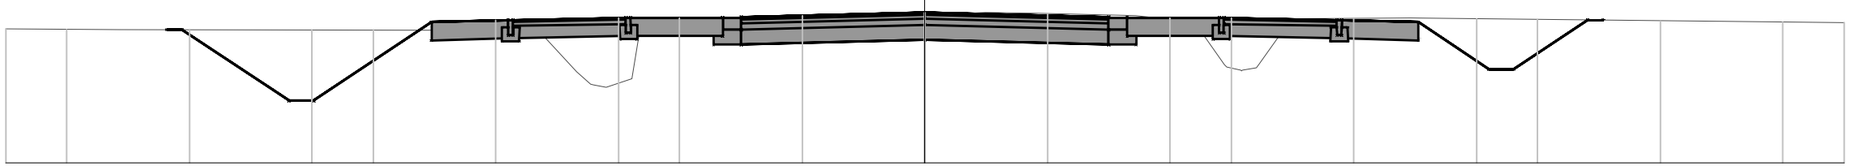

Best. Hoogte	22.18	22.17	22.16	21.36	22.33	22.32	22.40	22.44	22.40	21.60	22.35	22.36	22.28															
Ontw. hoogte	22.17	22.17	21.01	22.29	22.33	22.36	22.37	22.45	22.37	22.36	22.33	22.29	21.52	22.33	22.34													
Tussenafstand		1.74		1.92	1.25	1.84	1.50		3.00	3.00		1.50	1.84	1.25	1.15		1.21											

DWARSPROFIEL
schaal 1/100

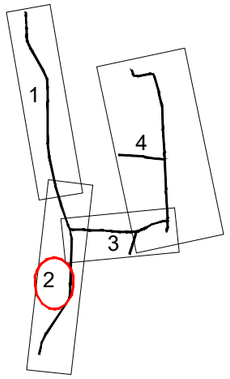

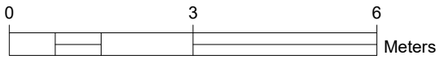

Ontw. hoogte	21.45	21.45	20.61	21.99	22.03	22.06	22.07	22.15	22.07	22.06	22.03	21.99	20.70	21.59	21.64	
Tussenafstand		1.06		1.38	1.25	1.84	1.50	3.00	3.00	1.50	1.84	1.25	1.93	1.34		
Wegenis																

DP nr 51
Vergelijkingsvlak
20.00 m T.A.W.

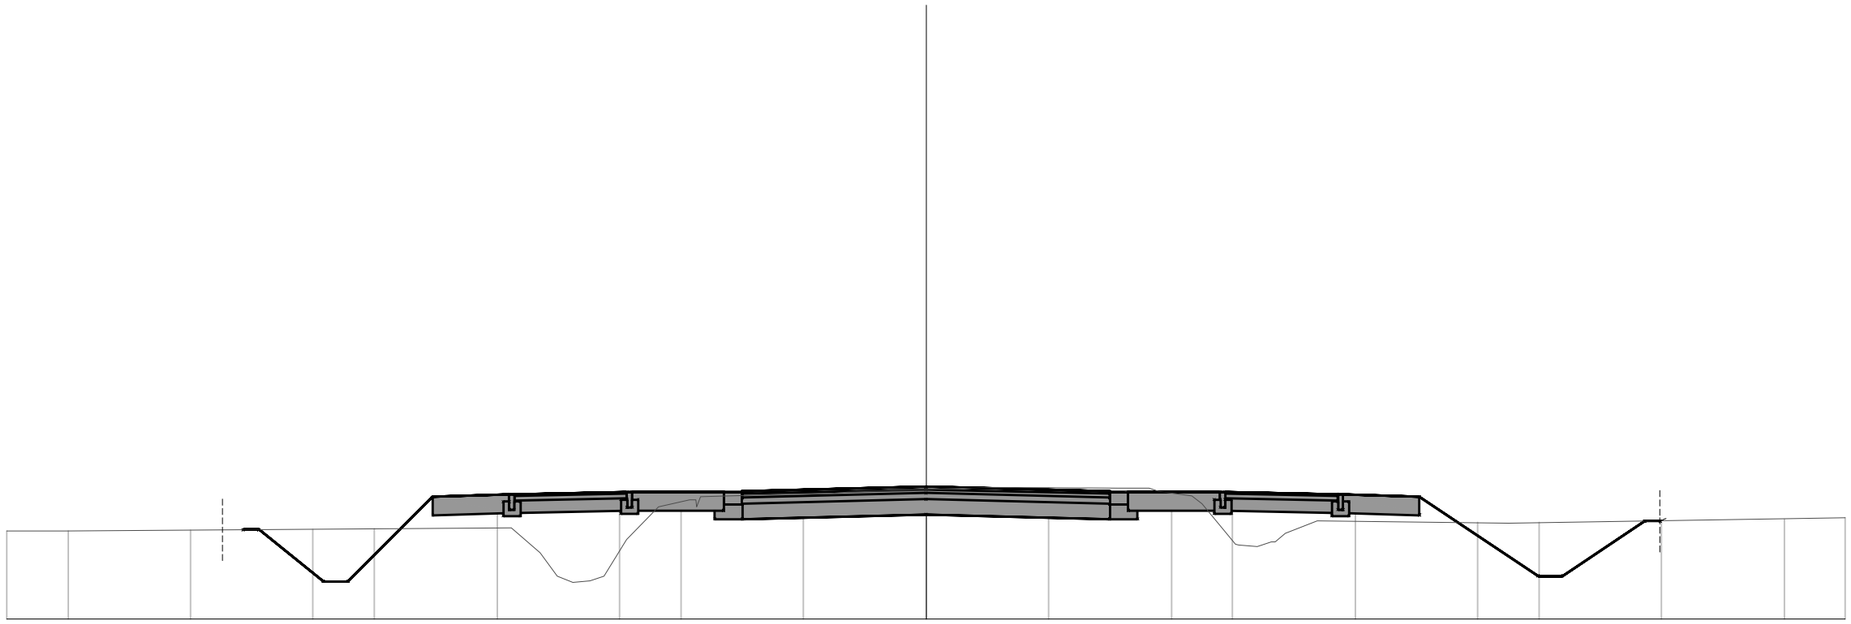

Best. Hoogte	21.43	21.44				20.70	21.29	21.98	22.03	22.06	22.11	22.13	22.01	21.18	21.56	21.64
Ontw. hoogte			21.45								22.15				21.64	
Tussenafstand																


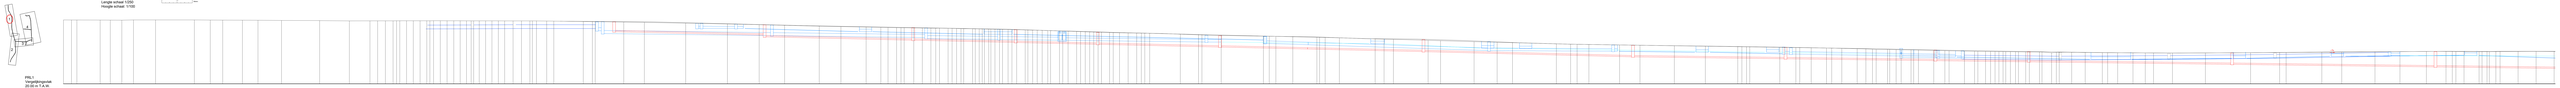

PBL1




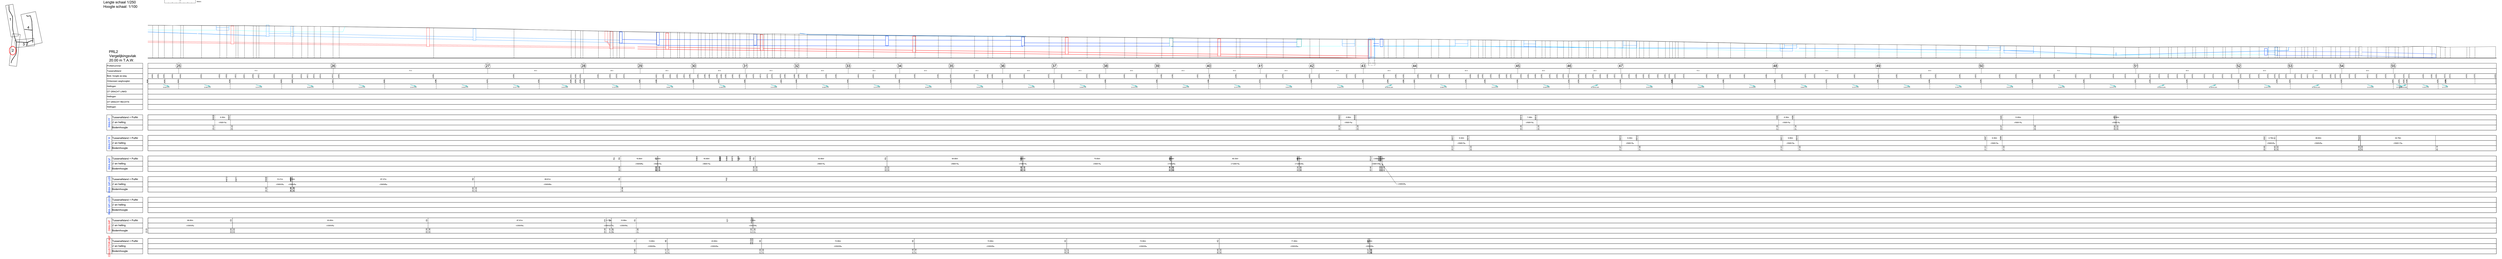
Lange schaal 1250
Hoogte schaal 1:100
PRL2
Vergelijkingsprofiel
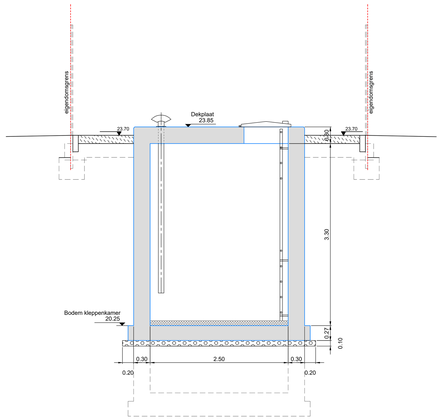

DOORSNEDE B-B

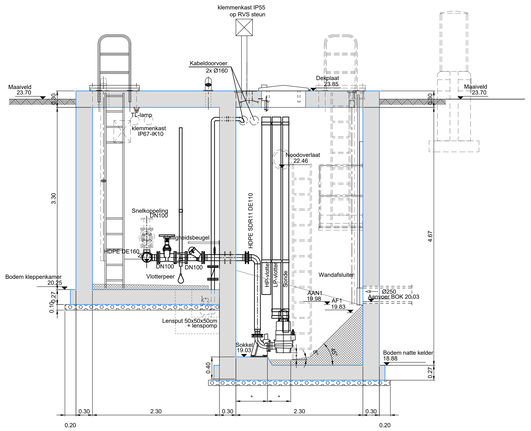

DOORSNEDE A-A

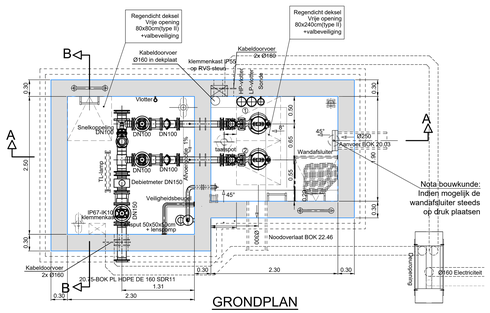

GRONDPLAN

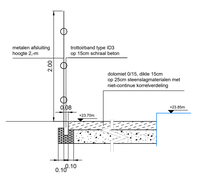

SNEDE X-X
schaal 1/25

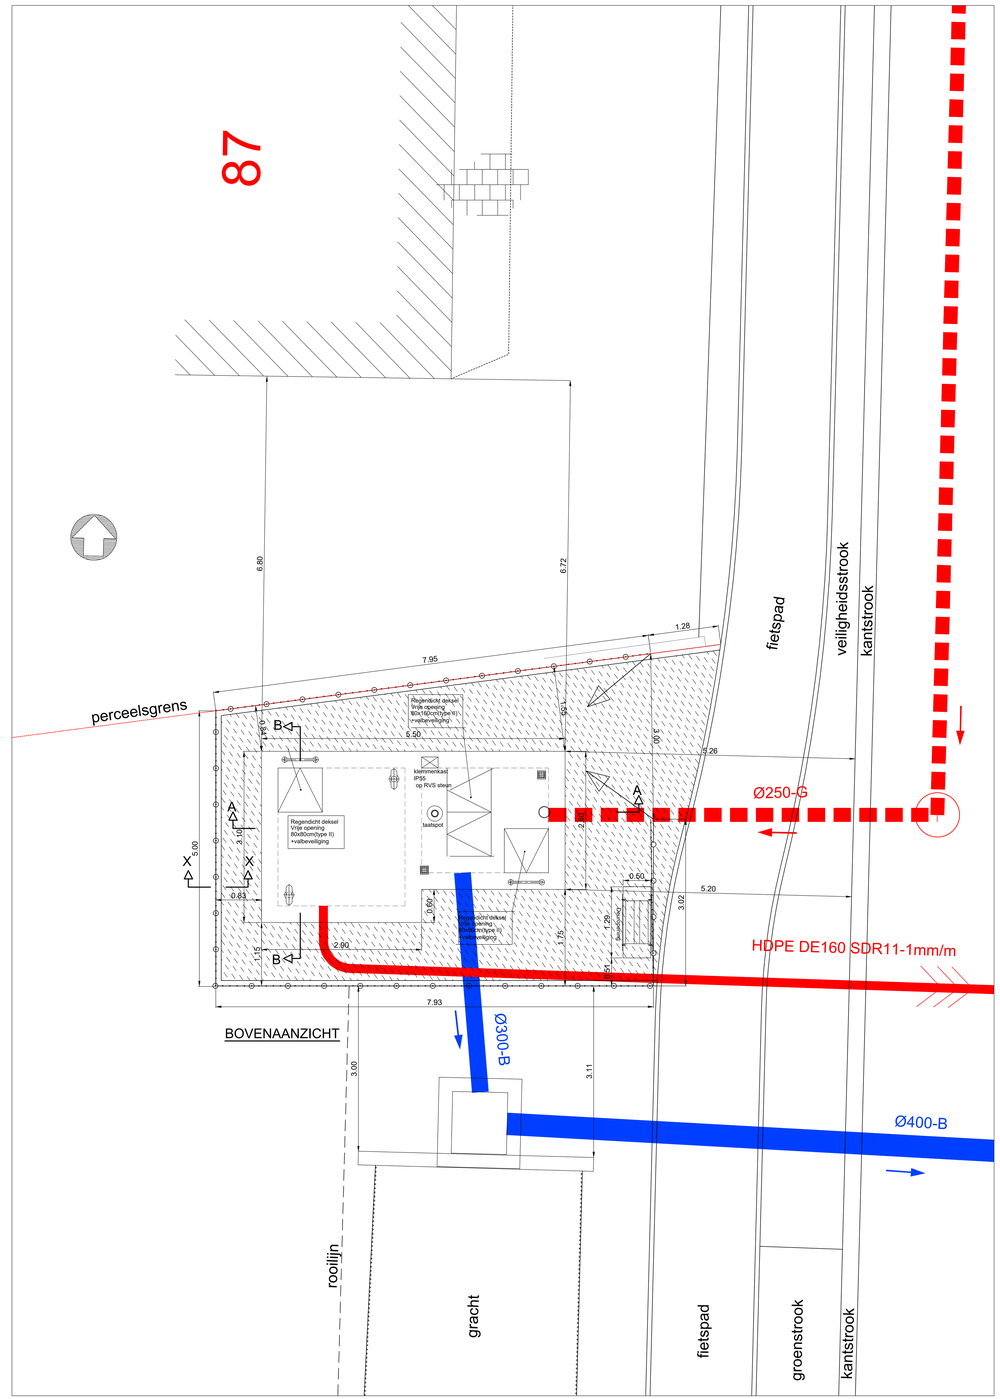

BOVENAANZICHT

NOTA:
Alle maardoorvoeren naar droge kelder zijn uit te voeren met dubbele lekflens en te leveren door ANEM

NOTA:
Dakplaat heeft in de breedte een helling van 1% met hoogste punt aan de kant van de LS-kast.

NOTA Electro-mechanica:
Schakelpunt HP-vlotter= 20cm boven hoogste aanslagpeil
Schakelpunt LP-vlotter= 10cm onder AF1

Gegevens:

Peilen:	
Dekplaat:	23.70mTAW
Bodem kleppenkamer:	20.25mTAW
Bodem natte kelder	18.88mTAW
Boven dekplaat	23.85mTAW
Max. waterstand	22.46mTAW
BOK Noodoverlaat Ø300	22.46mTAW
Pompen:	
Aantal pompen:	2 (1+1)
EPA-debiet:	2.2 m^3
Aan 1:	19.99mTAW
Af 1:	19.83mTAW
Aan 2:	19.98TAW
Af 2:	19.83mTAW
Paling:	
Persleiding:	HDPE PE100 SDR11 DE160
Stijgleiding:	HDPE PE100 SDR11 DE110
Overstorten:	
Overstortbreegte:	-
Overstortende laag:	-
Overstortdrempel:	-

* Maat op te geven door de aannemer EM.

ONTWERP KUNSTWERKEN: ARCERINGEN

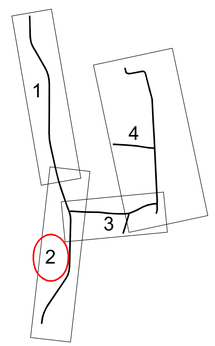

0 1.5 3 Meters

detail pompstation PS01

Schaal: 1/25

Coördinaten : m Belgian Lambert 72 stelsel (EPSG 31370)
Hoogte : m T.A.W.
Lengte / breedte : m
Diameter/afmetingen leidingen : mm

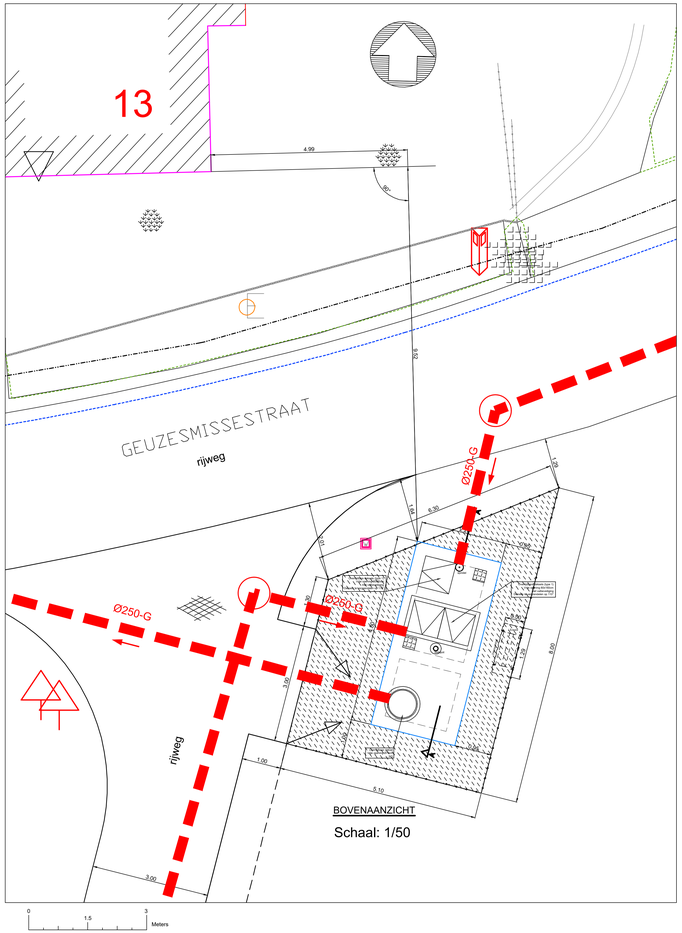

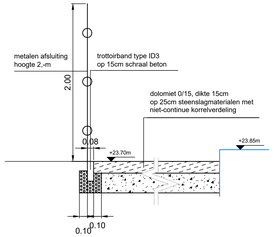

SNEDE X-X
schaal 1/25

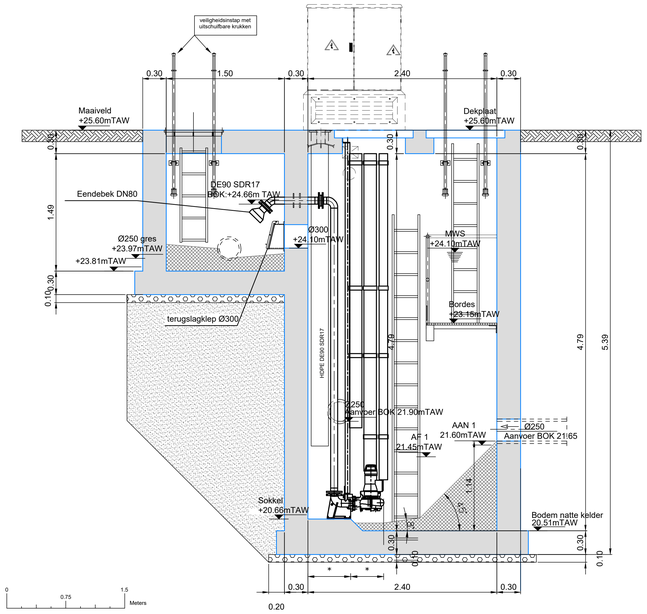

DOORSNEE A-A

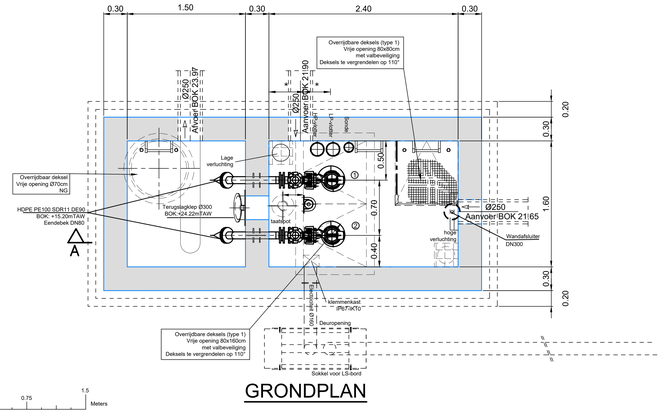

GRONDPLAN

NOTA:
Alle muurdoorvoeren naar droge kelder zijn uit te voeren met dubbele lekflens en te leveren door ANEM

NOTA:
Dakplaat heeft in de breedte een helling van 1% met hoogste punt aan de kant van de LS-kast.

NOTA Electro-mechanica:

Schakelpunt HP-vlotter= 20cm boven hoogste aanslagpeil
Schakelpunt LP-vlotter= 10cm onder AF1

Gegevens:

Passen:	
Maaiveld:	25.60mTAW
Bodem uitstroomkamer:	23.81mTAW
Bodem natte kelder	20.51mTAW
Boven dekplaat	25.60mTAW
Max. waterstand	24.21mTAW
BOK noodoverlaat Ø300 met TSK	24.10mTAW
Pompen:	
Aantal pompen:	2 (1+1)
EPI-debiet:	0.9l/s
Aan 1:	21.60mTAW
Af 1:	21.45m TAW
Aan 2:	21.60mTAW
Af 2:	21.45mTAW
Piping:	
Persleiding:	DE90 SDR17
Stijgleiding:	DE90 SDR17

* Maat op te geven door de aannemer EM.

ONTWERP KUNSTWERKEN: ARCERINGEN

	gewapend beton
	mager beton
	vulingsbeton
	zandcement
	zand
	bodem- taludversterking van zandzakken of zandcement
	dolomietverharding

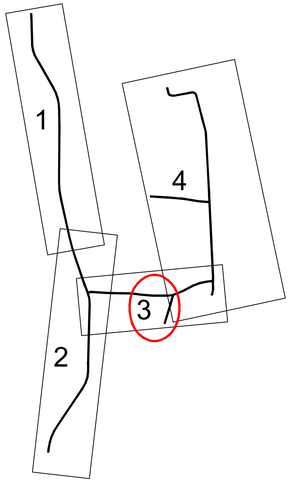

detail pompstation PS02

Schaal: 1/25

Coördinaten : m Belgian Lambert 72 stelsel (EPSG 31370)
Hoogte : m T.A.W.
Lengte / breedte : m
Diameter/afmetingen leidingen : mm

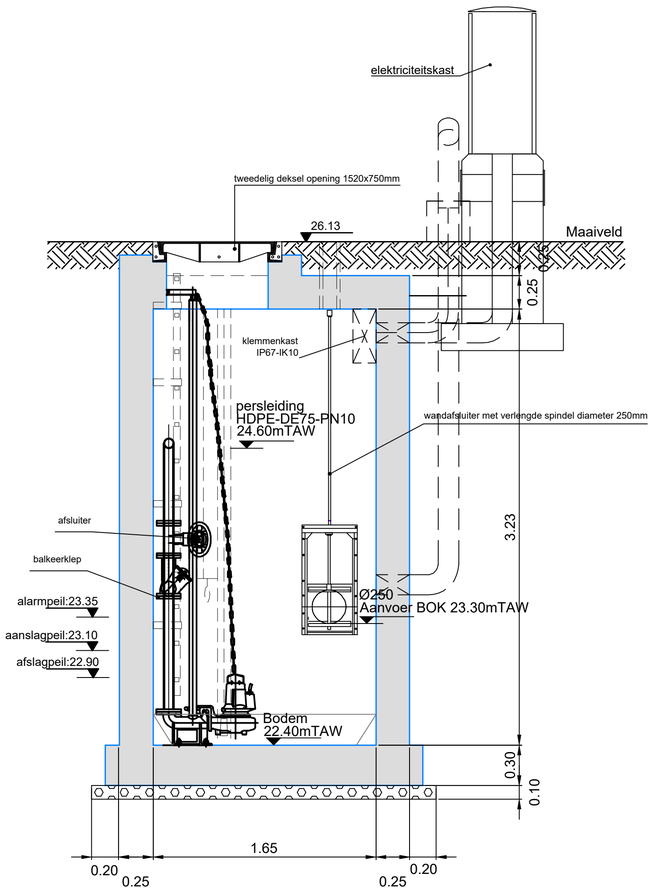

DOORSNEDE B-B'

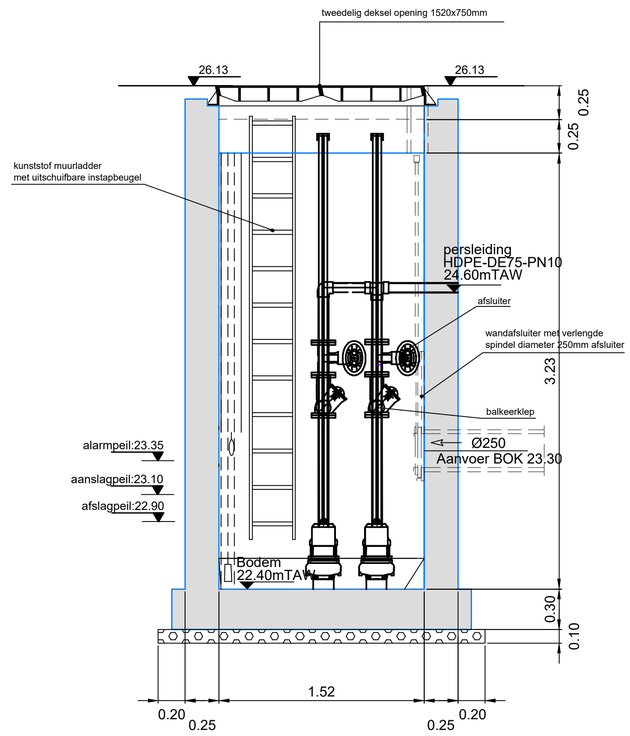

DOORSNEDE C-C'

Gegevens:

Passen:

Maaiveld:	26.30mTAW
Bodem kelder	22.30mTAW
Boven dekplaat	26.13mTAW

Pompen:

Aantal pompen:	2 (1+1)
debiet:	5l/s
Aan 1:	23.10mTAW
Af 1:	22.90m TAW
Aan 2:	23.10mTAW
Af 2:	22.90mTAW

Piping:

Persleiding:	HDPE-DE75-PN10

* Maat op te geven door de aannemer EM.

ONTWERP KUNSTWERKEN: ARCERINGEN

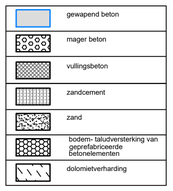

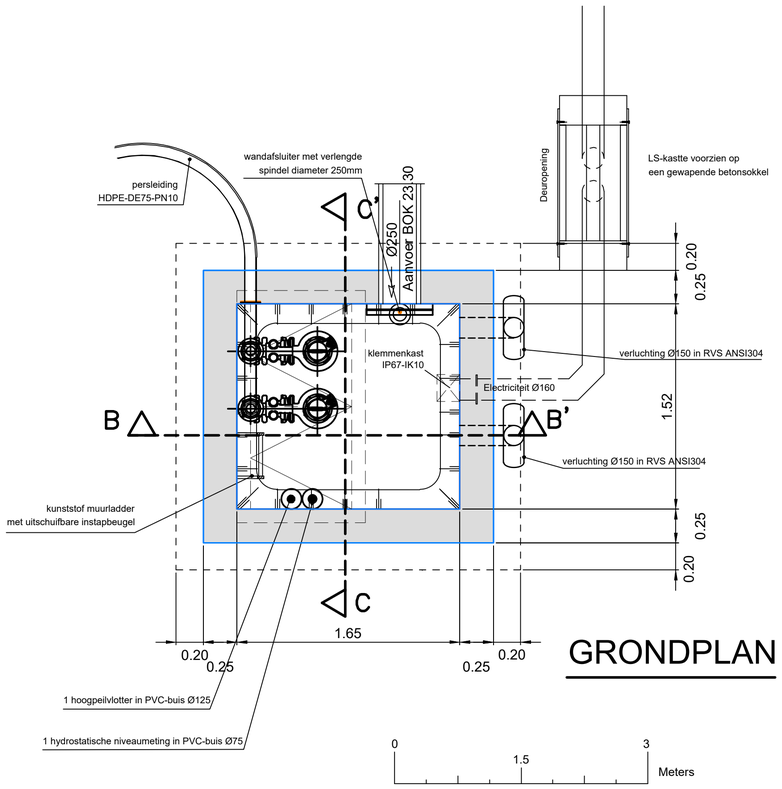

Schaal: 1/25

GRONDPLAN

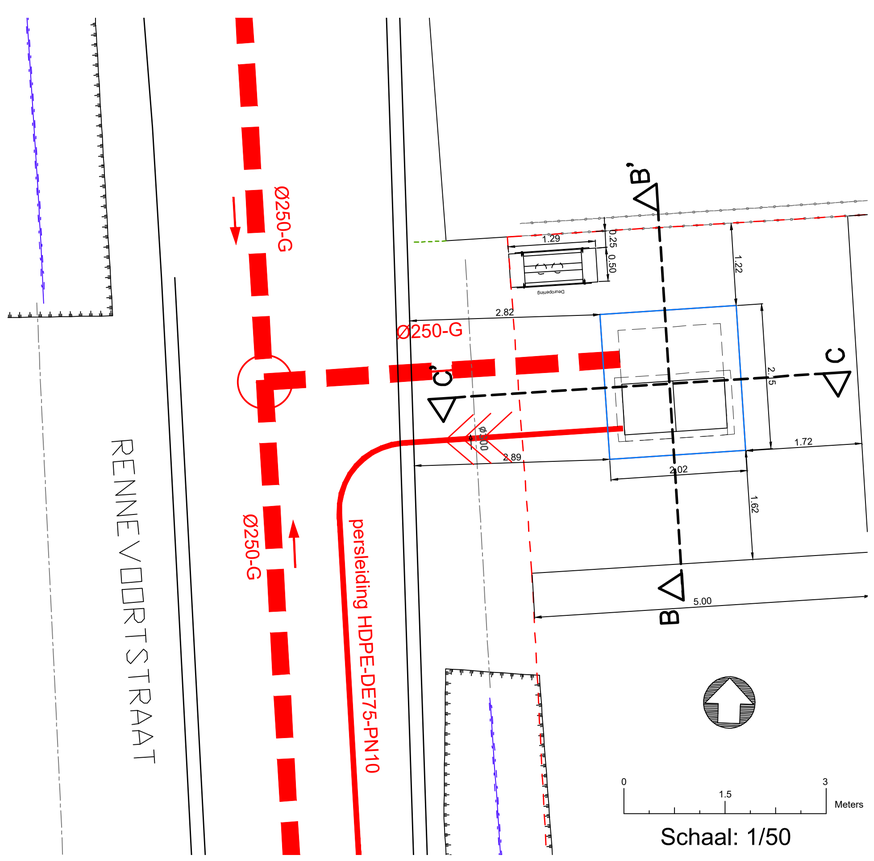

Schaal: 1/50

BOVENAANZICHT

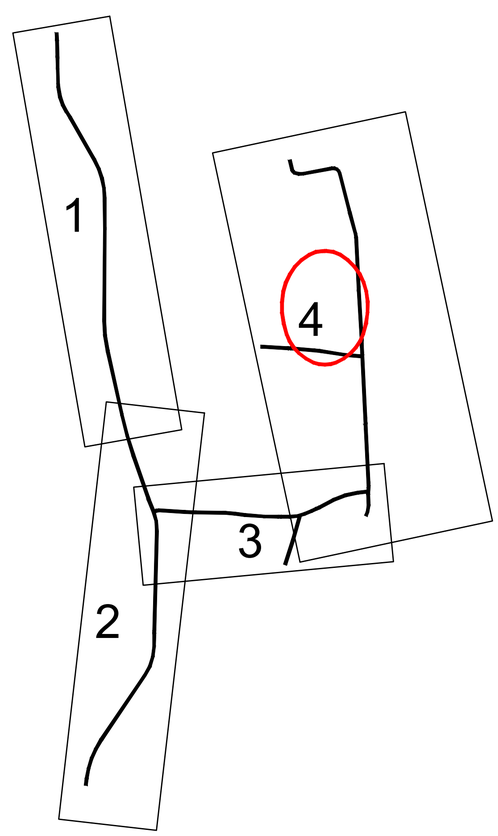

detail pompstation PS03

Schaal: 1/25

Coördinaten : m Belgian Lambert 72 stelsel (EPSG 31370)
Hoogte : m T.A.W.
Lengte / breedte : m
Diameter/afmetingen leidingen : mm

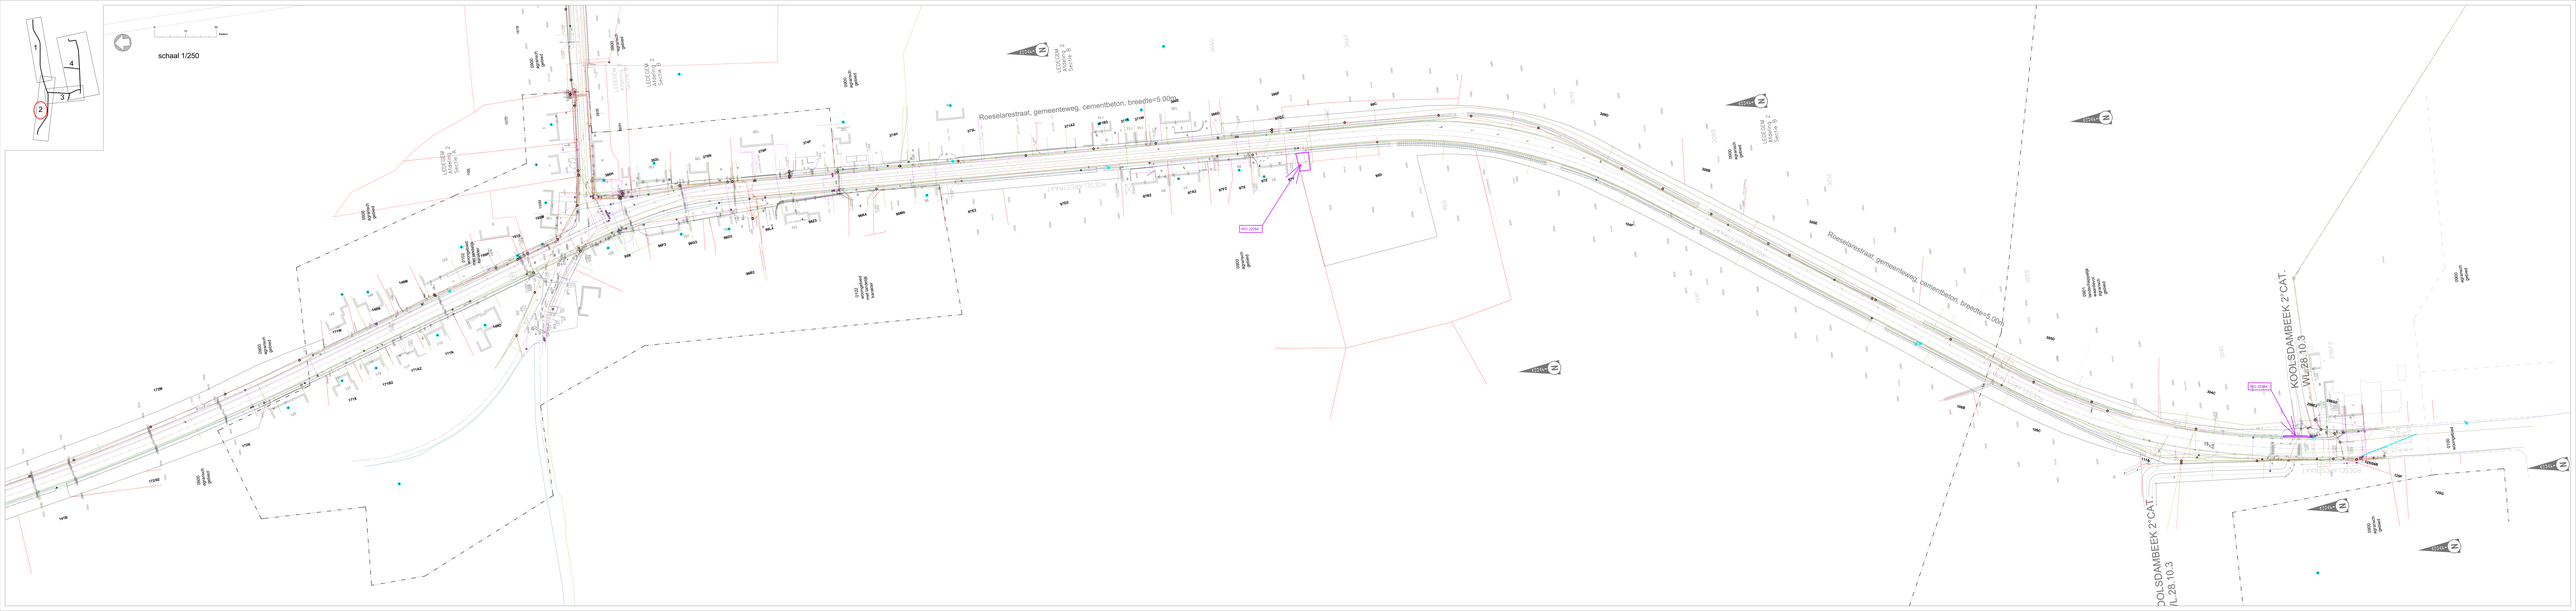
schaal 1/250
Roeselarestraat, gemeenteweg, cementbeton, breedte=5.00m
Roeselarestraat, gemeenteweg, cementbeton, breedte=5.00m
KOOLSDAMBEEK 2°CAT.
VIL,28,10.3
KOOLSDAMBEEK 2°CAT.
VIL,28,10.3
LEEGEM
Sectie B
LEEGEM
Sectie A
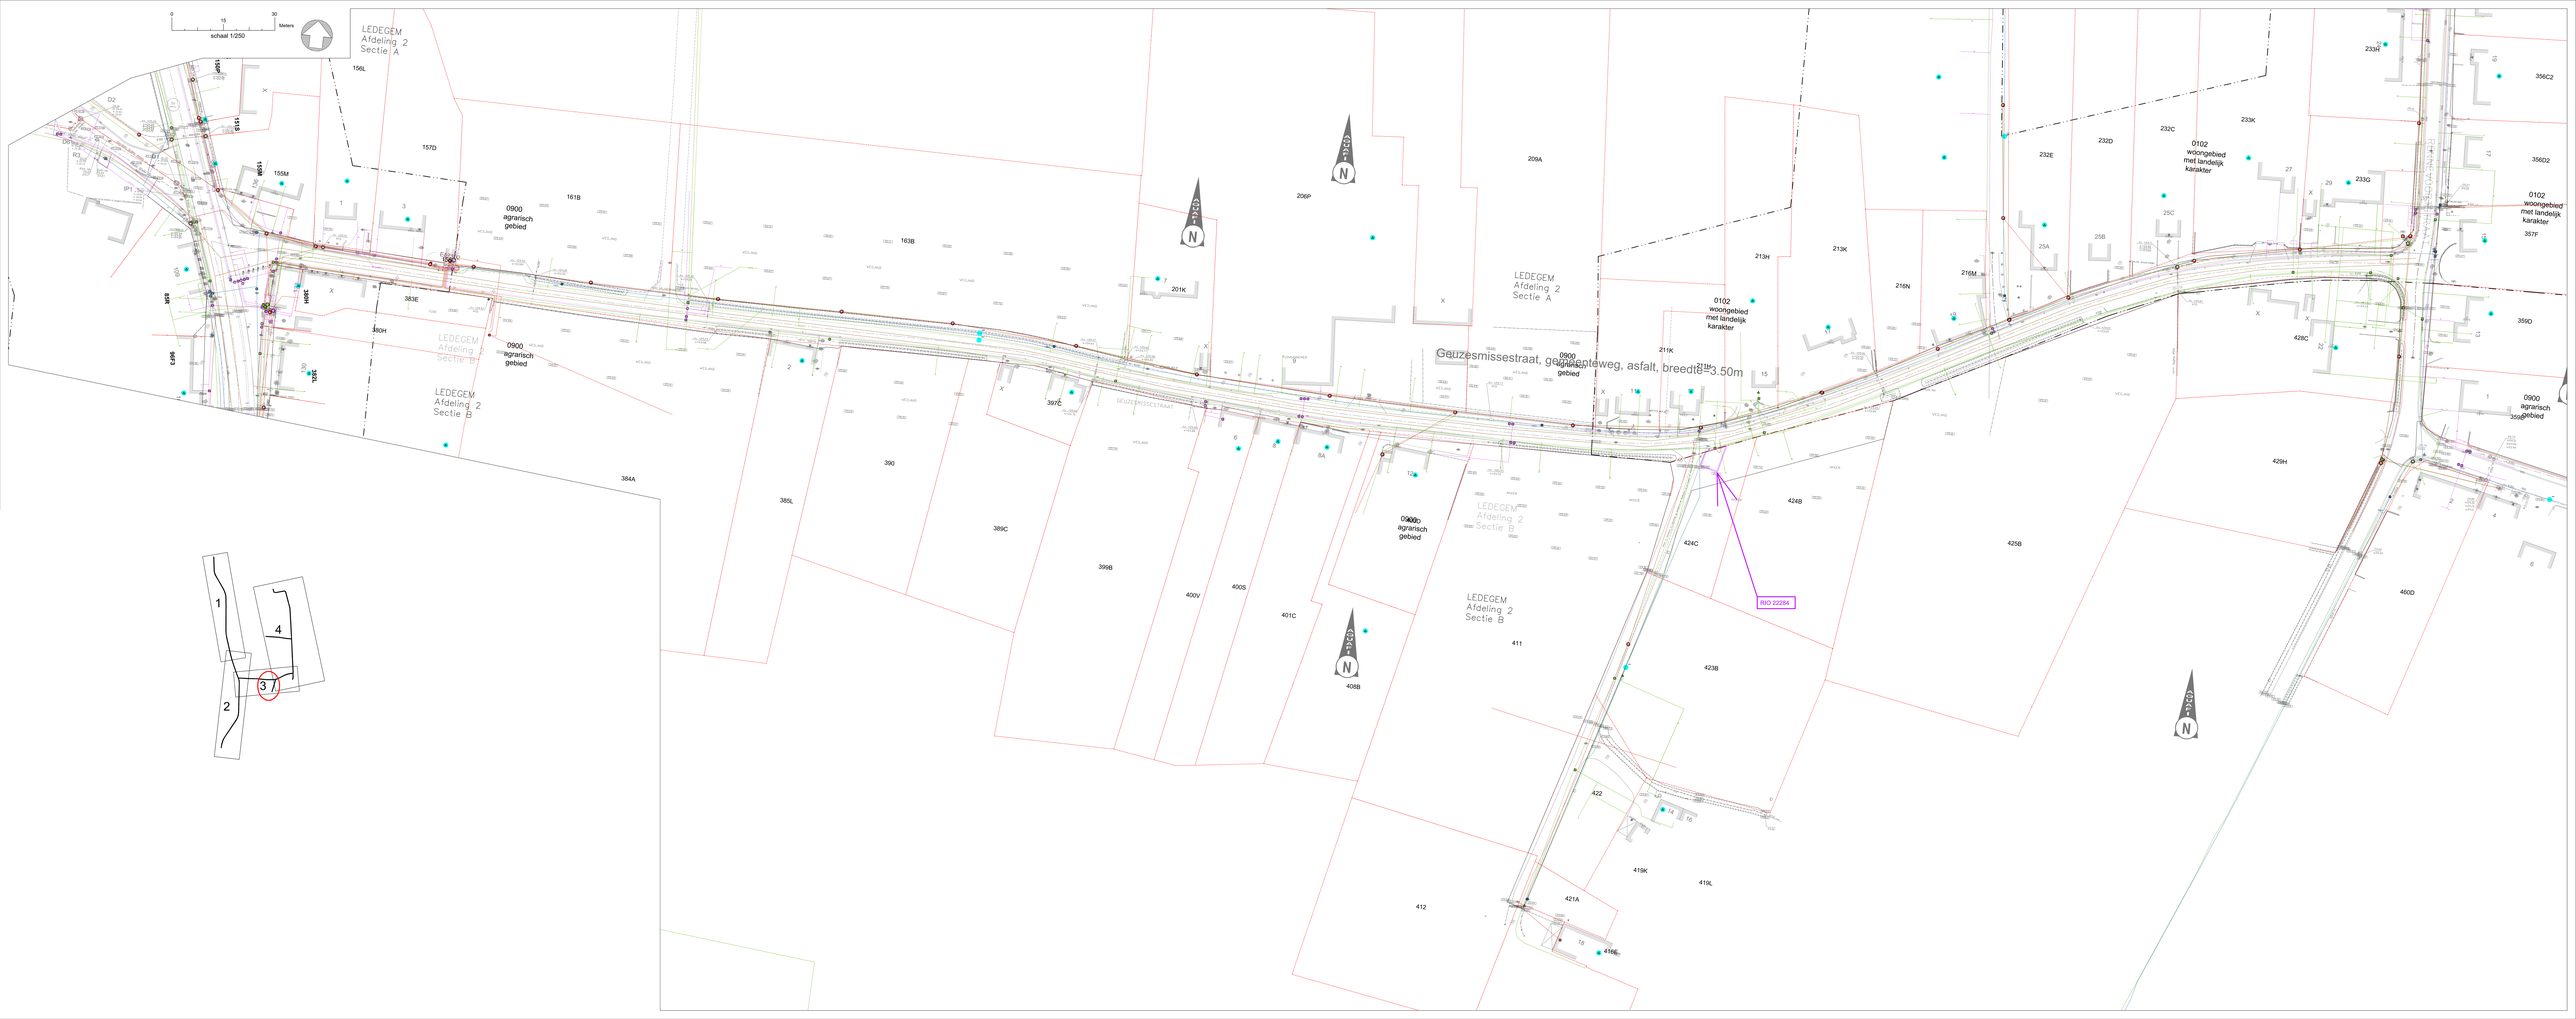
0 15 30 Meters
schaal 1/250
Geuzesmissestraat, gemengdeweg, asfalt, breedte 3.50m
RIO 22284
LEDEGEM Afdeling 2 Sectie A
LEDEGEM Afdeling 2 Sectie B
0900 agrarisch gebied
0102 woongebied met landelijk karakter
GEUZESMISSESTRAAT
156L
157D
161B
163B
206P
209A
201K
383E
380H
397E
390
389C
384A
385L
399B
400V
400S
401C
408B
411
412
421A
416L
422
419K
419L
423B
424C
424B
425B
429H
460D
428C
216N
216M
213H
213K
211K
232E
232D
232C
233K
233H
233G
356C2
356D2
357F
359D
25A
25B
25C
27
29
D2
D3
R2
R3
IP1

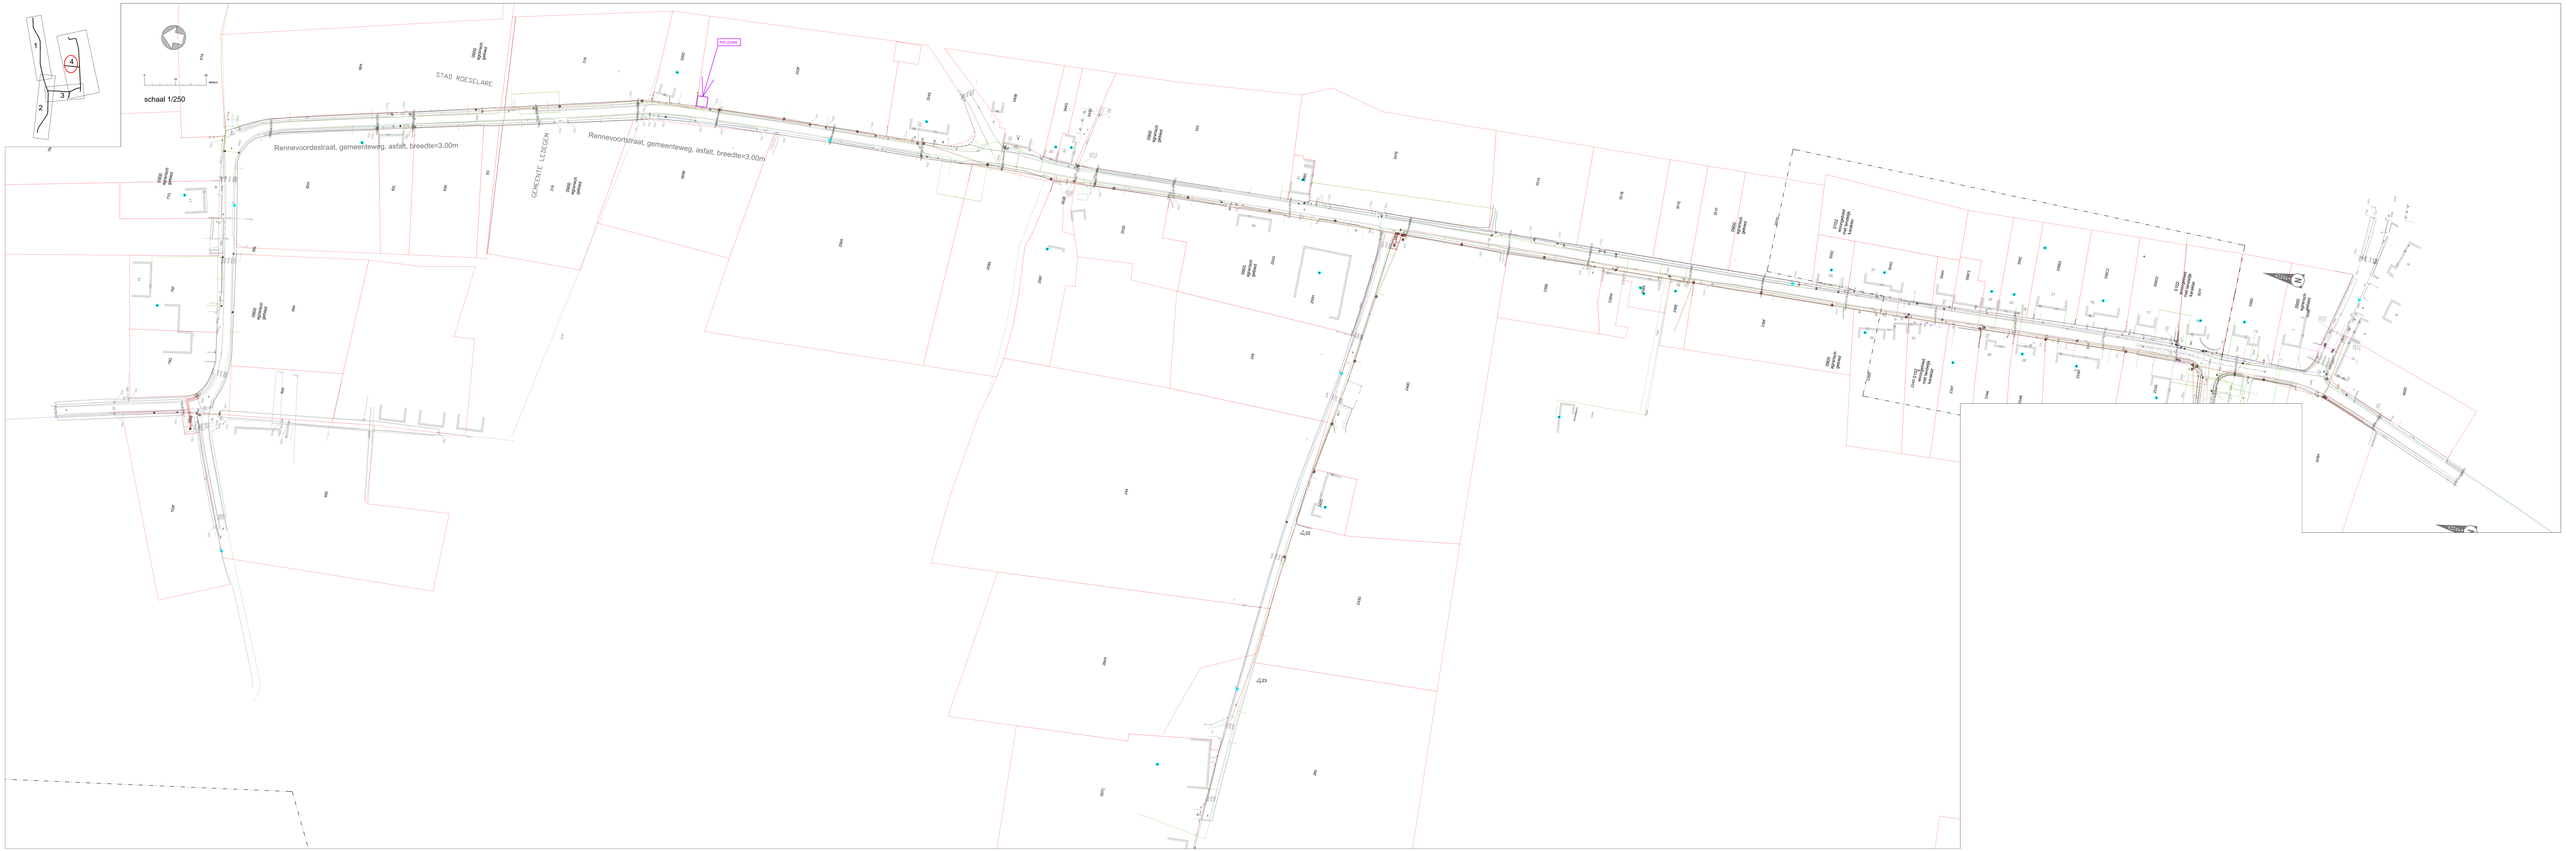
1
2
3
4
schaal 1/250
STAD ROESELARE
GEMEENTE LEDEGEM
Rennevoordestraat, gemeenteweg, asfalt, breedte=3.00m
Rennevoortstraat, gemeenteweg, asfalt, breedte=3.00m
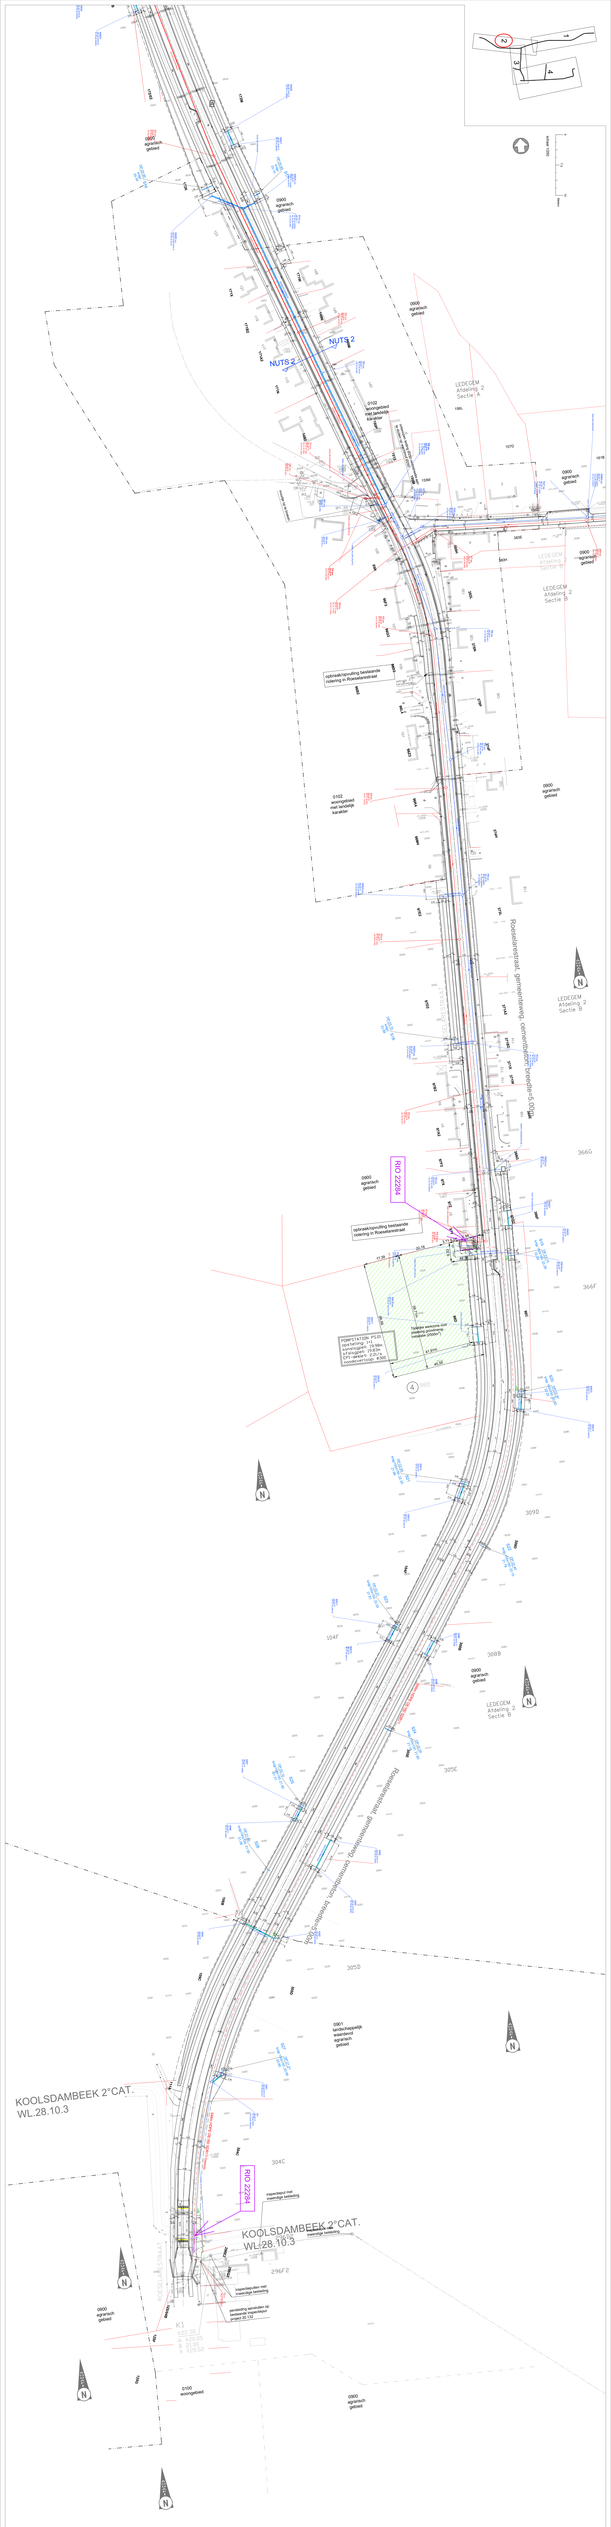
NUTS 2
NUTS 2
LEDEGEM
Afdeling 2
Sectie A
LEDEGEM
Afdeling 2
Sectie B
LEDEGEM
Afdeling 2
Sectie B
LEDEGEM
Afdeling 2
Sectie B
LEDEGEM
Afdeling 2
Sectie B
0900
agrarisch
gebied
0102
woongebied
met landelijk
karakter
rolbreek/opvolging bestaande
rioleering in Roeselaarsstraat
KOOLSDAMBEEK 2°CAT.
WL.28.10.3
KOOLSDAMBEEK 2°CAT.
WL.28.10.3

0 15 30 Meters
schaal 1/250
LEDEGEM
Afdeling 2
Sectie A
LEDEGEM
Afdeling 2
Sectie B
0900
agrarisch
gebied
0102
woongebied
met landelijk
karakter
POMPSTATION PS.02
opstelling: 1+1
aanslagpeil: 21.6m
afslagpeil: 21.45m
EPI-debiet: 0.9l/s
noodoverloop: Ø300
terugslagklep: Ø300
SS-peil: 24.10m
RIO 22284
50
70
1
2
3
4

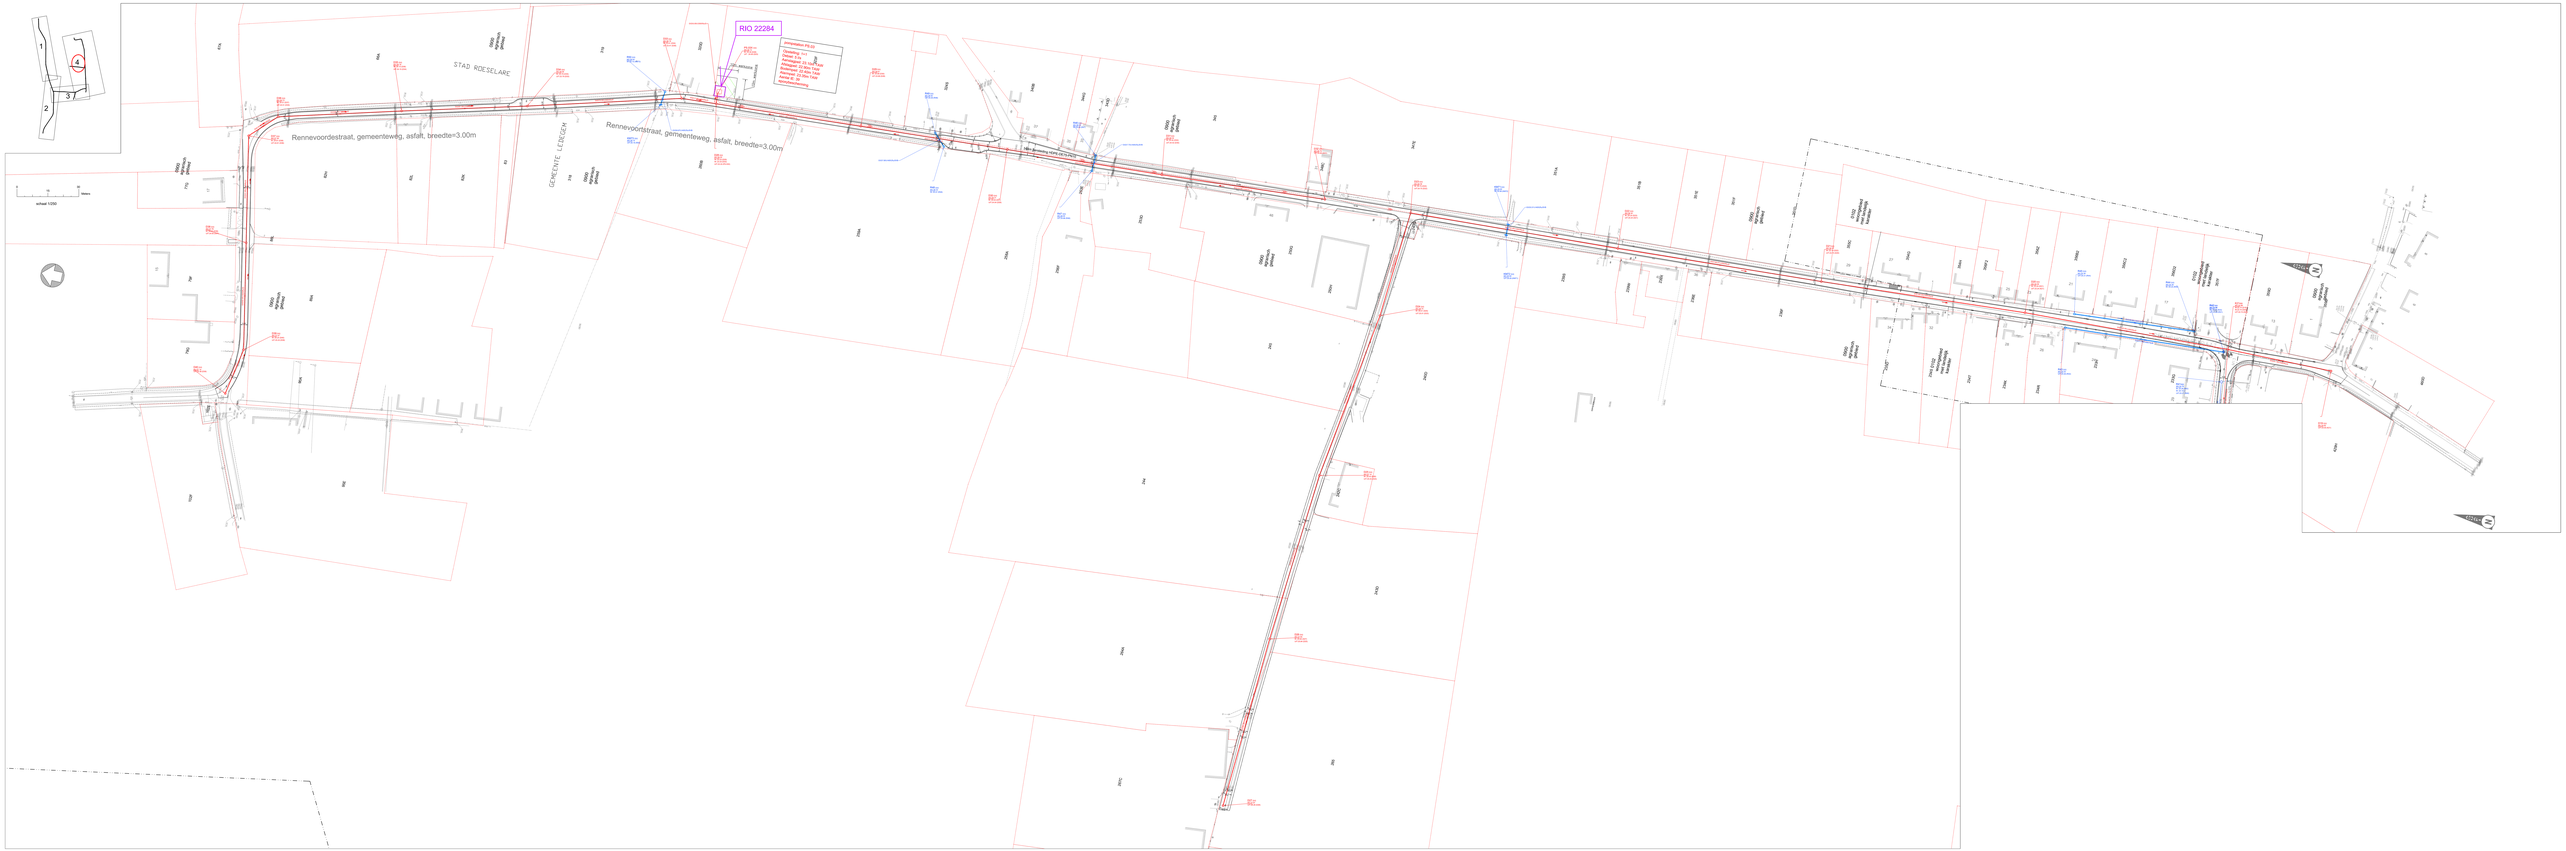
RIO 22284
STAD ROESELARE
GEMEENTE LEDEGEM
Rennevoordestraat, gemeenteweg, asfalt, breedte=3.00m
Rennevoortstraat, gemeenteweg, asfalt, breedte=3.00m
schaal 1/250

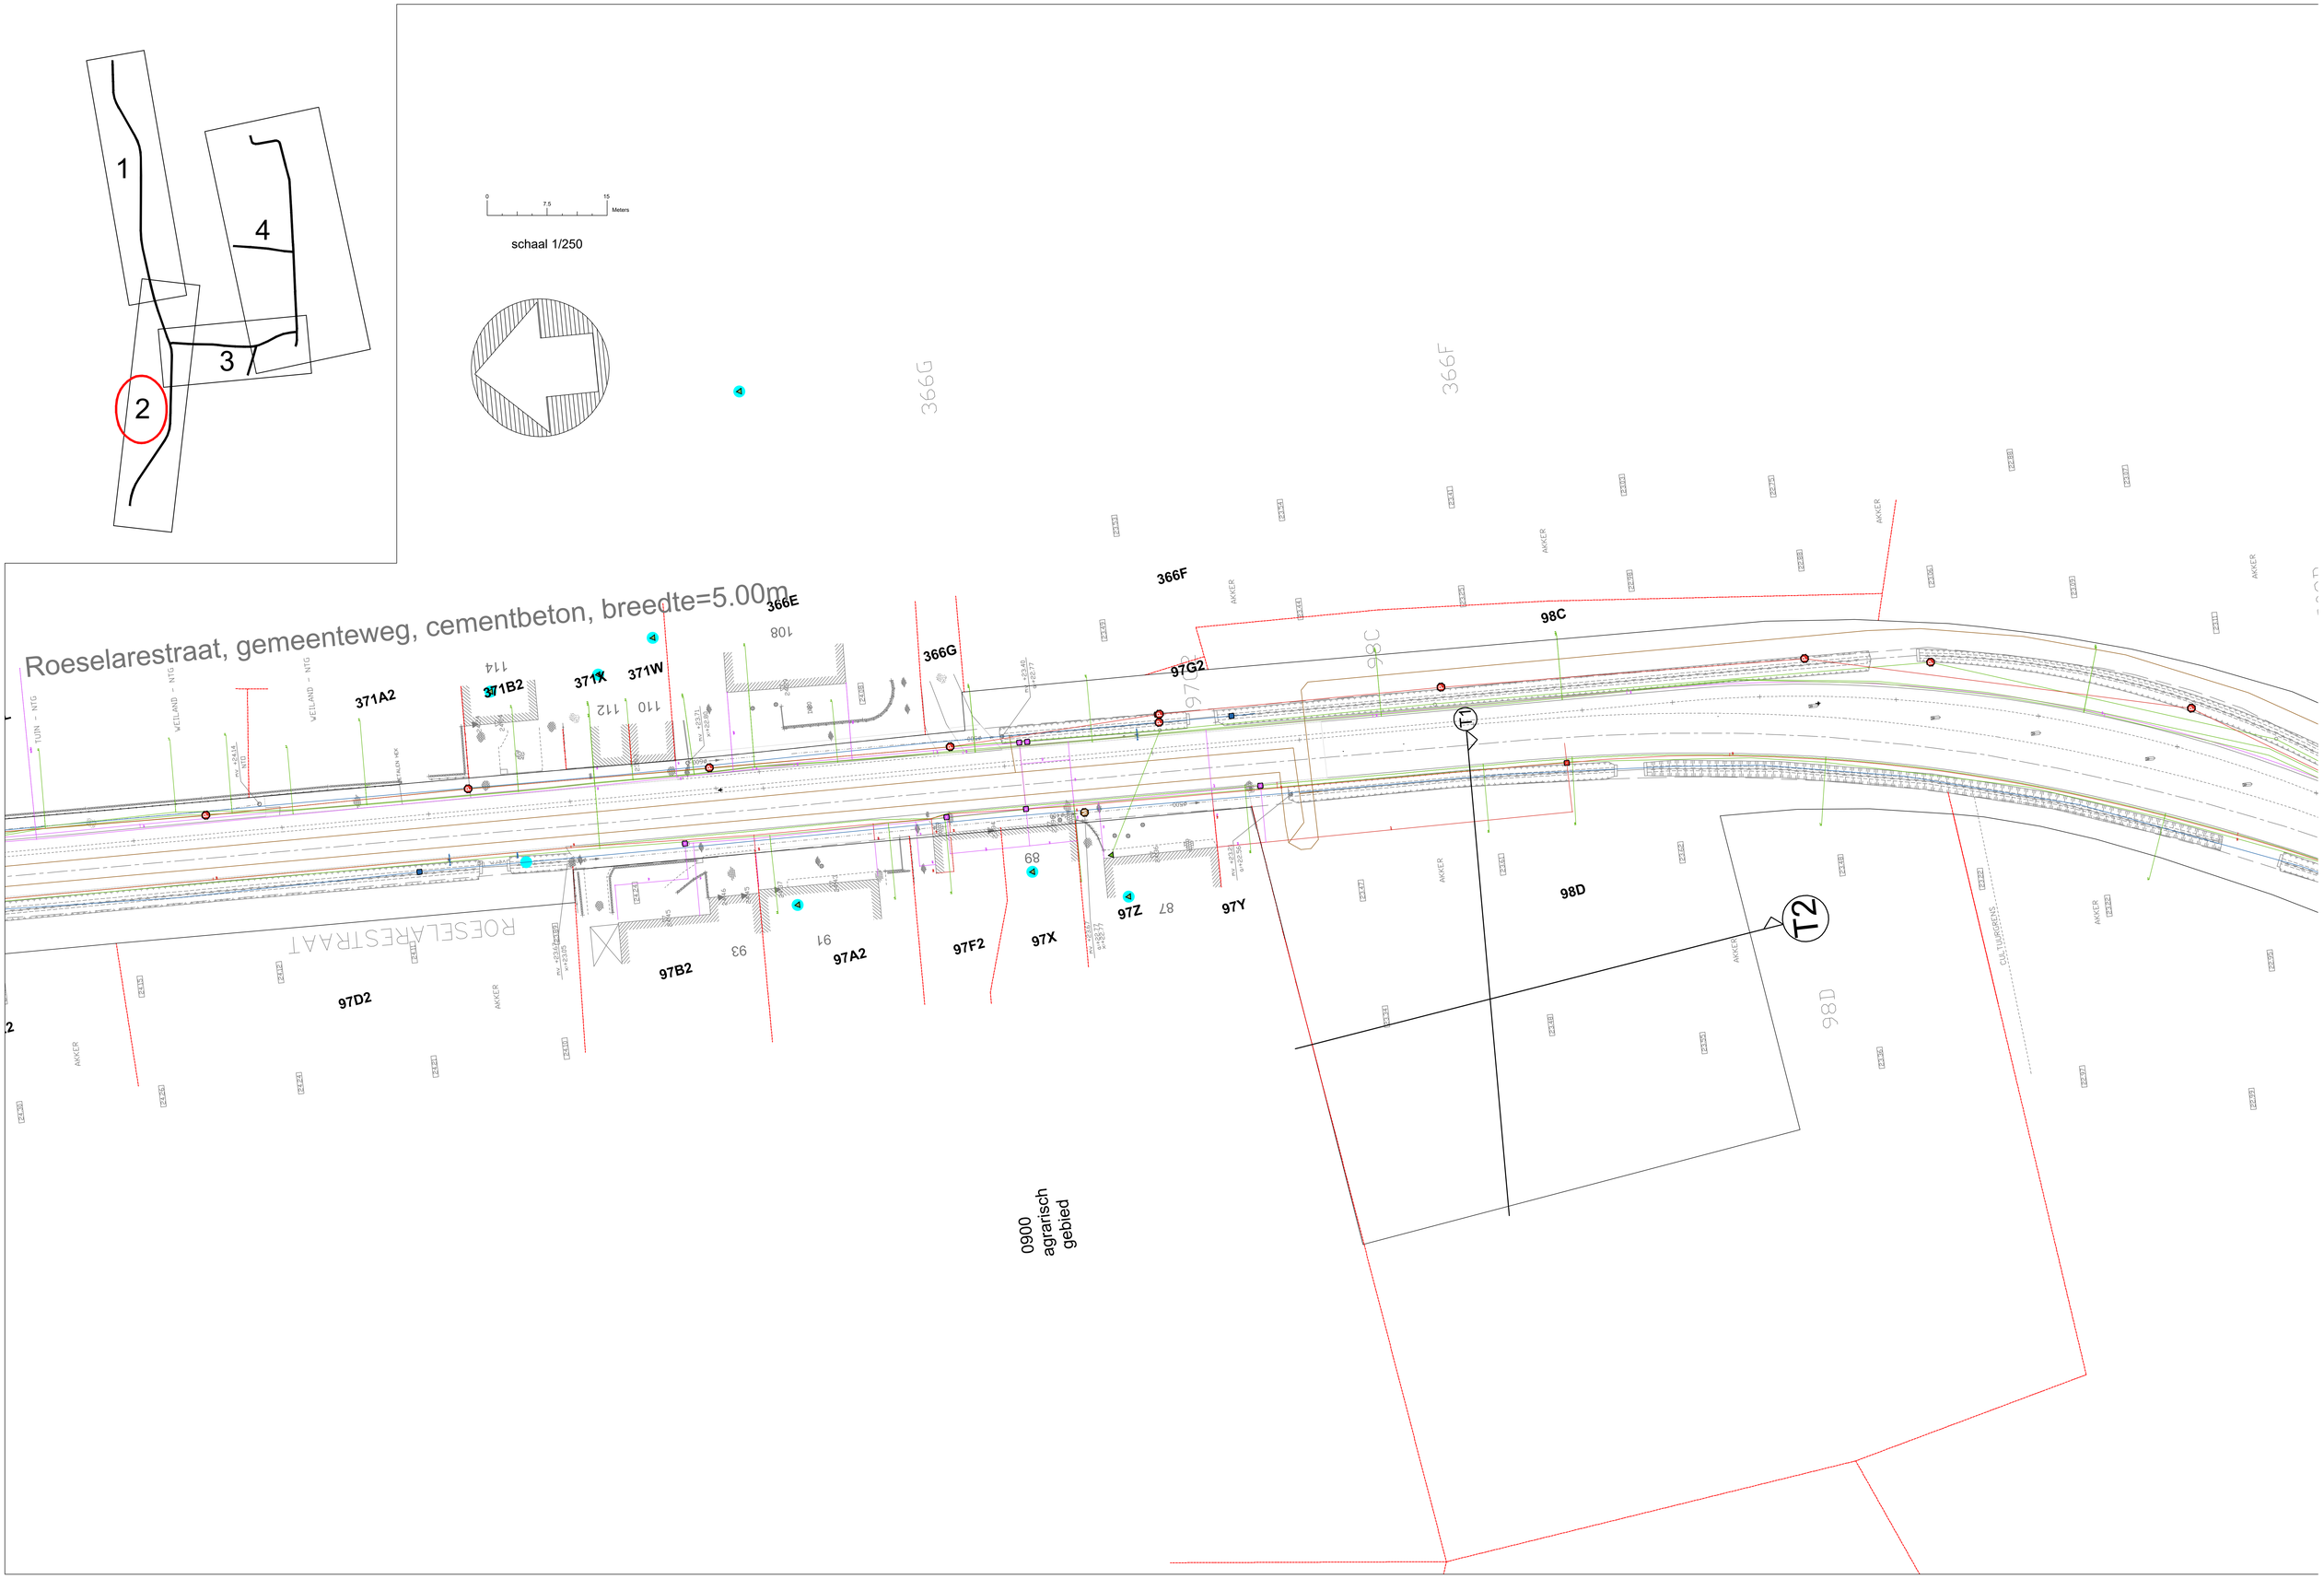
1
2
3
4
0
7.5
15
Meters
schaal 1/250
Roeselarestraat, gemeenteweg, cementbeton, breedte=5.00m
ROESELARESTRAAT
366G
366F
366E
371A2
371B2
371X
371W
97G2
98C
97D2
97B2
97A2
97F2
97X
97Z
97Y
98D
T1
T2
0900
agrarisch
gebied

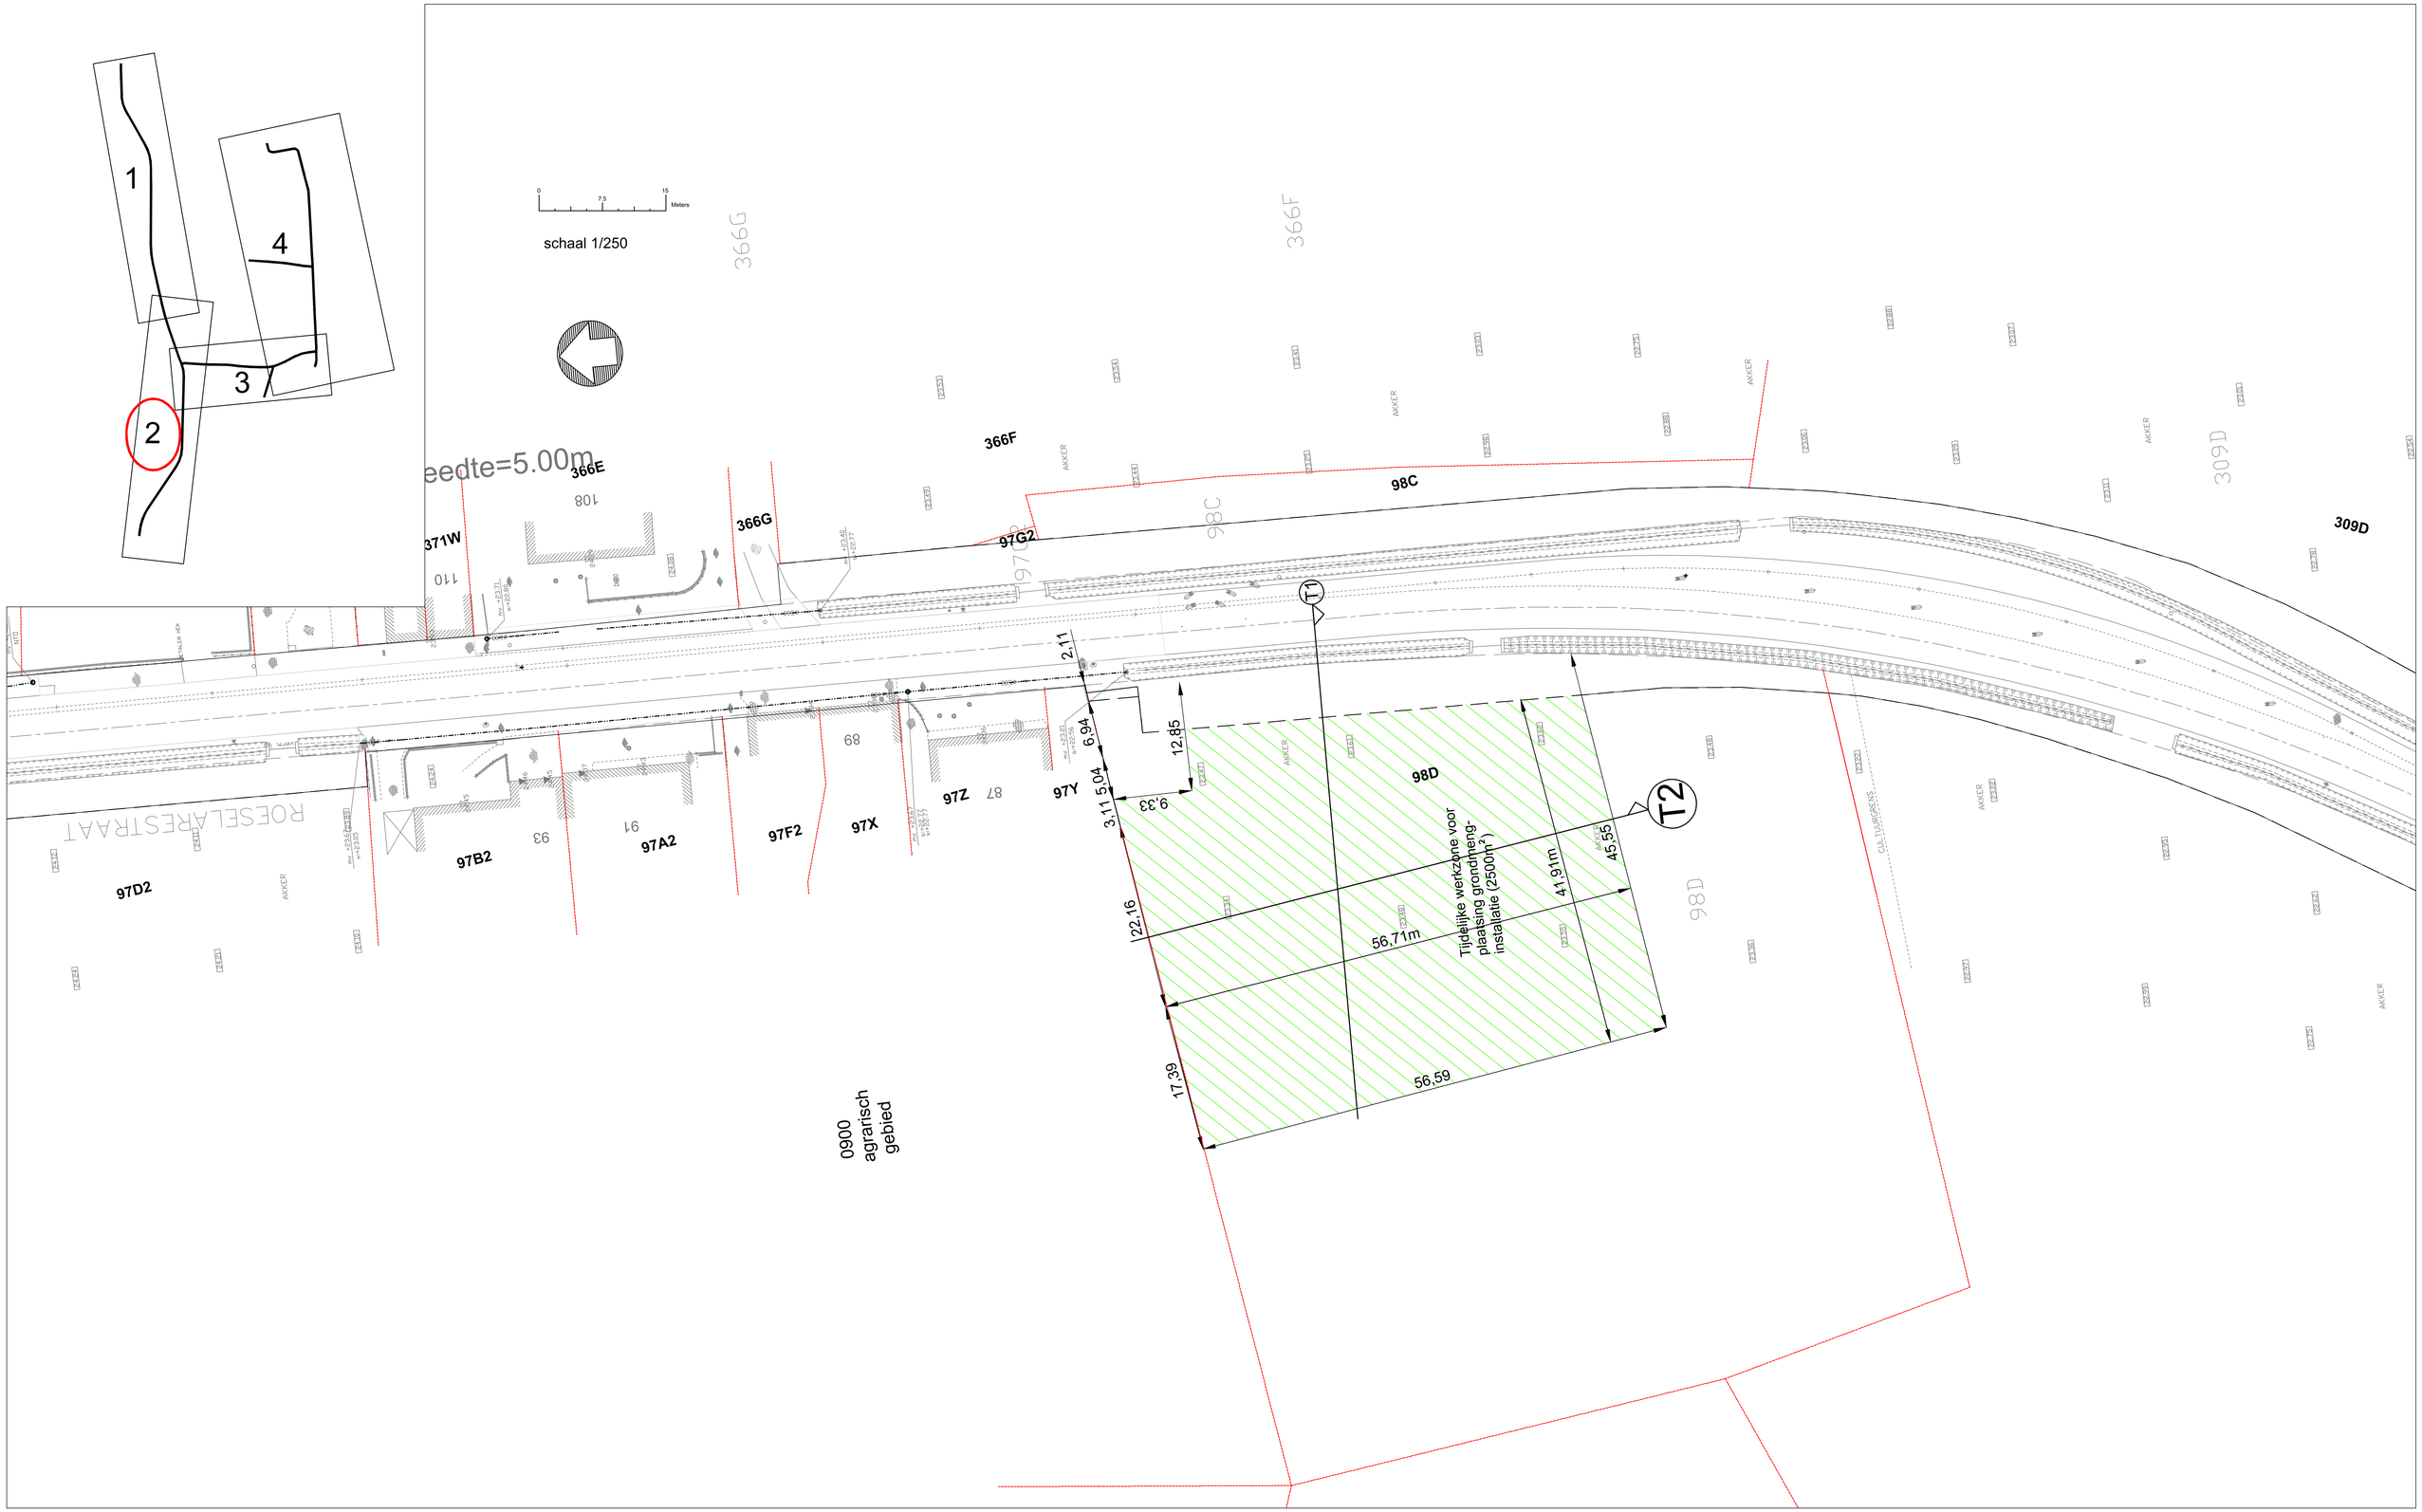
1
2
3
4
0 7.5 15 Meters
schaal 1/250
eedte=5.00m
366G
366F
366E
371W
108
110
98C
97G2
97G
309D
T1
T2
2,11
6,94
12,85
5,04
3,11
9,33
22,16
17,39
56,71m
56,59
41,91m
45,55
98D
Tijdelijke werkzone voor plaatsing grondneng-installatie (2500m²)
68
87
97Z
97Y
91
93
97A2
97F2
97X
97B2
97D2
ROESELARESTRAAT
AKKER
CULTUURGRENS
0900
agrarisch
gebied

schaal 1/100

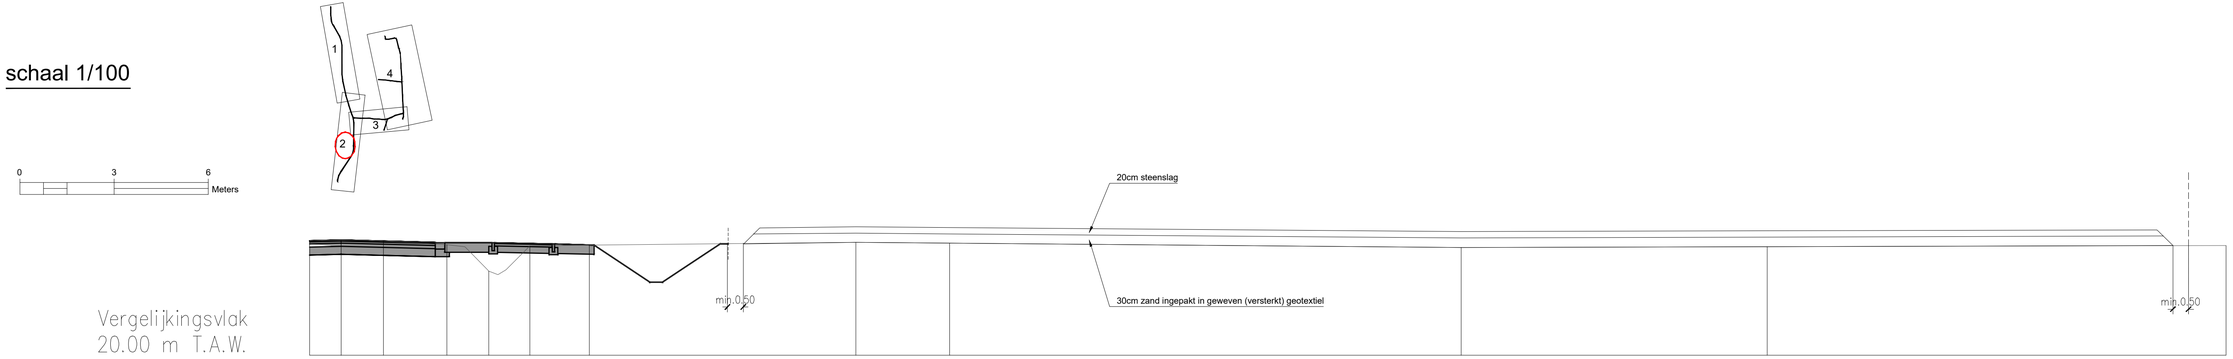

Best. Hoogte	23.64	23.65	23.63	23.51	22.68	23.47	23.50	23.59	23.56	23.43	23.45	23.49
Ontw. hoogte	23.64	23.66	23.61	23.58	23.58	23.54	23.50	22.67	23.18	23.54	24.05	24.09	24.06	23.93	23.95	23.99
Tussenafstand	2.02	0.73	1.90	8.48	2.98	16.28	9.75	3.40	11.19

Coördinaten : m Belgian Lambert 72 stelsel (EPSG 31370)
Hoogte : m T.A.W.
Lengte / breedte : m
Diameter/afmetingen leidingen : mm

schaal 1/100

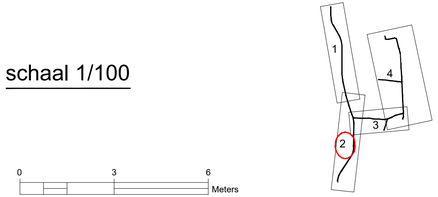

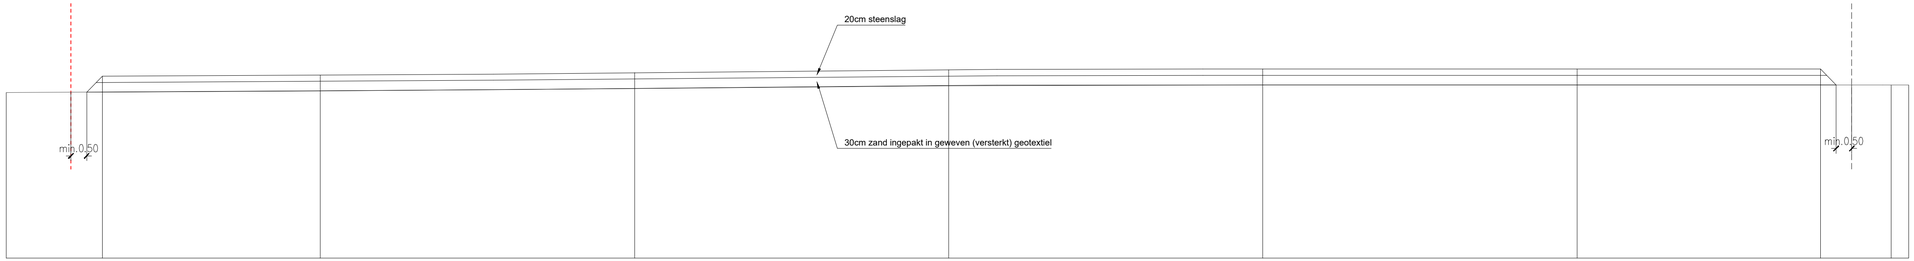

VERGELIJKINGSVLAK
18.00m T.A.W.

Best. hoogte	23.27		23.33		23.41		23.50		23.52		23.52						23.52	23.51
Ontw. hoogte		23.79		23.83		23.91		24.00		24.02		24.02		24.02				
Tussenafstand			6.94		10.00		10.00		10.00		10.00		7.75					

Coördinaten : m Belgian Lambert 72 stelsel (EPSG 31370)
Hoogte : m T.A.W.
Lengte / breedte : m
Diameter/afmetingen leidingen : mm

Overzicht deelplans

schaal 1:250

Moorselsesteenweg, gemeenteweg, cementbeton, breedte=5.00m

Roeselarestraat, gemeenteweg, cementbeton, breedte=5.00m

STAD ROESELARE

GEMEENTE LEDEGEM

PRL1

PRL1sub

PRL2

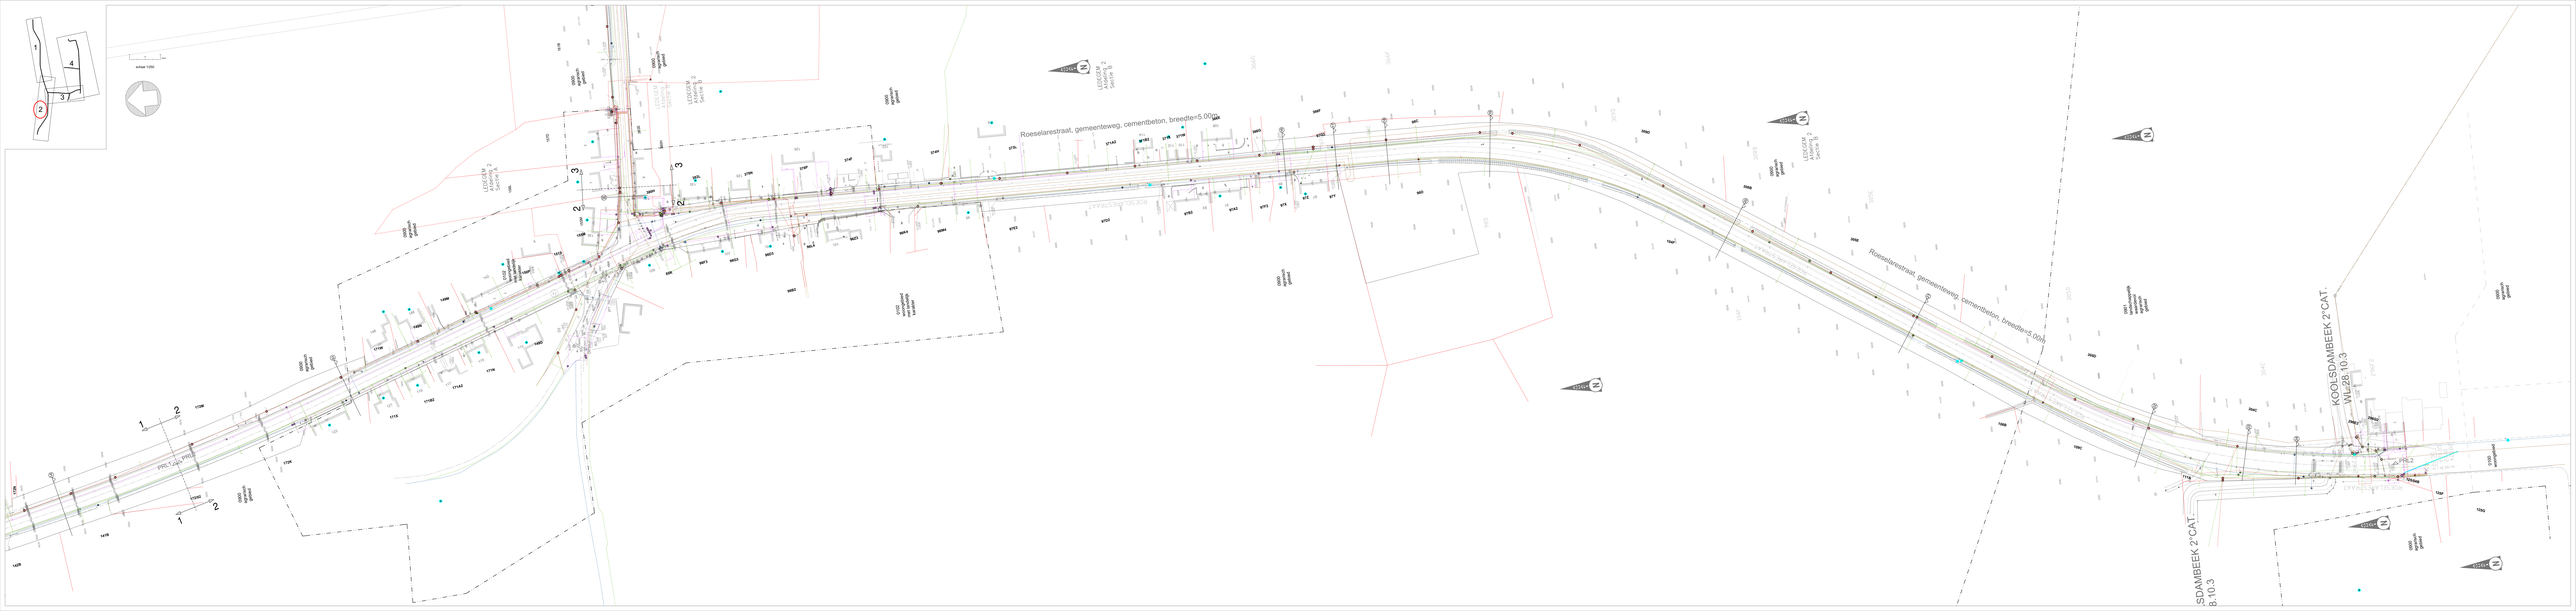
Roeselarestraat, gemeenteweg, cementbeton, breedte=5.00m
Roeselarestraat, gemeenteweg, cementbeton, breedte=5.00m
KOOLSDAMBEEK 2°CAT.
WL:28.10.3
KOOLSDAMBEEK 2°CAT.
8.10.3
PRE1.2x2 PRE1.2x2
1
2
3
4
5
6
7
8
N

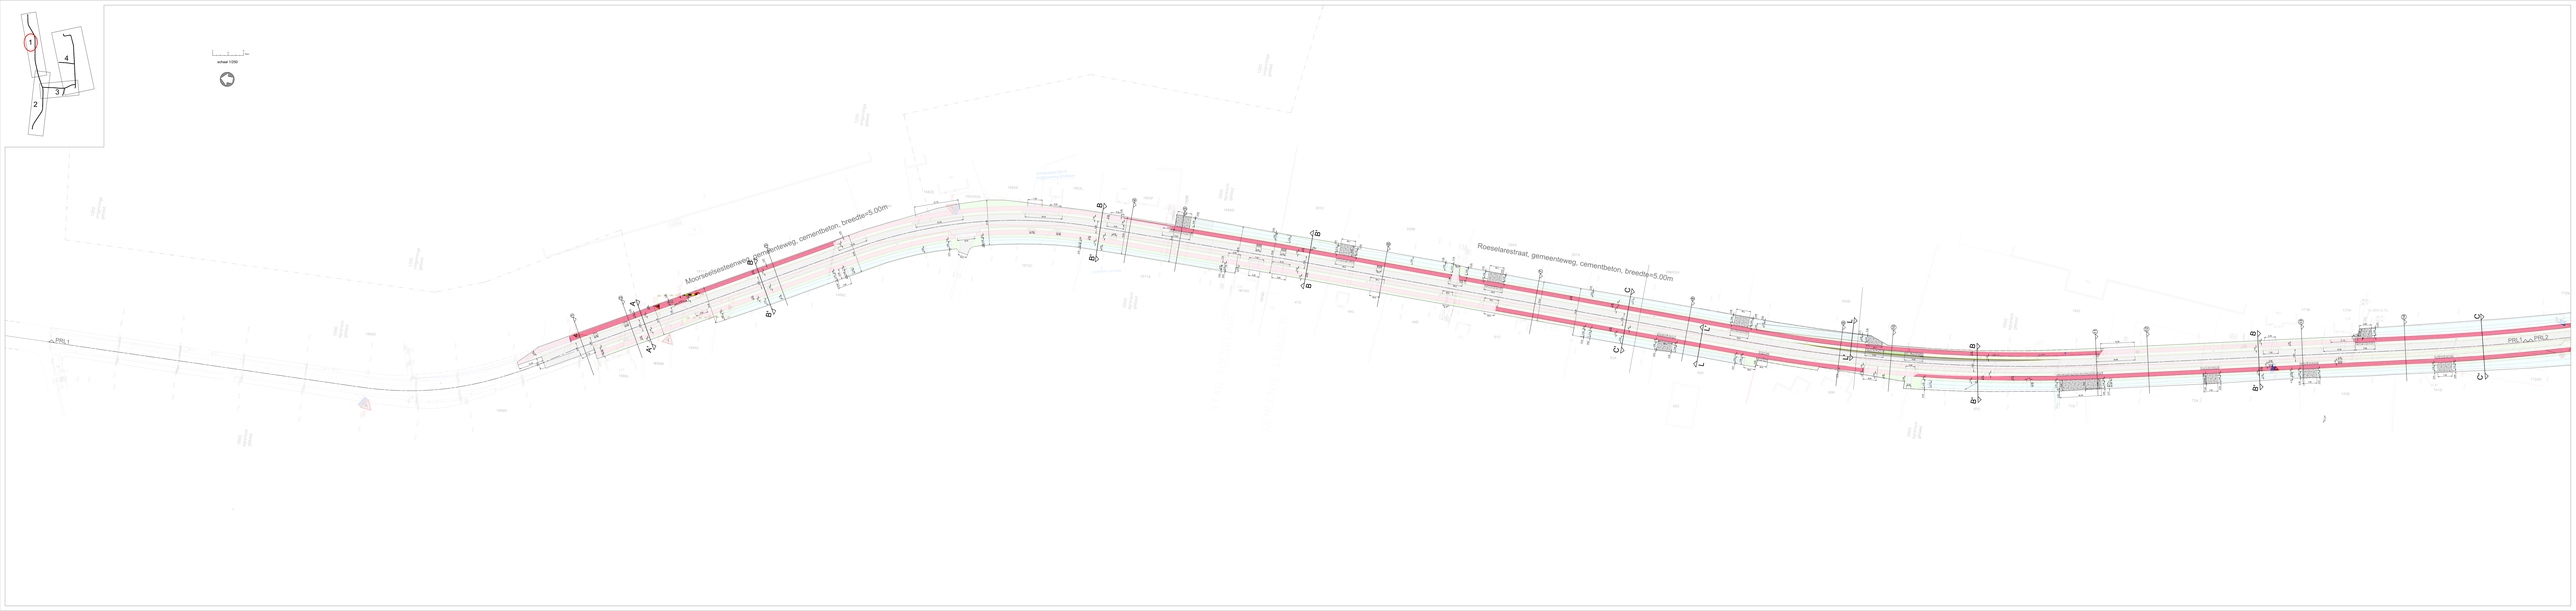
1
2
3
4
schaal 1:250
Moorselestenweg, gemeenteweg, cementbeton, breedte=5.00m
Roeselarestraat, gemeenteweg, cementbeton, breedte=5.00m
PRL1
PRL1
PRL2

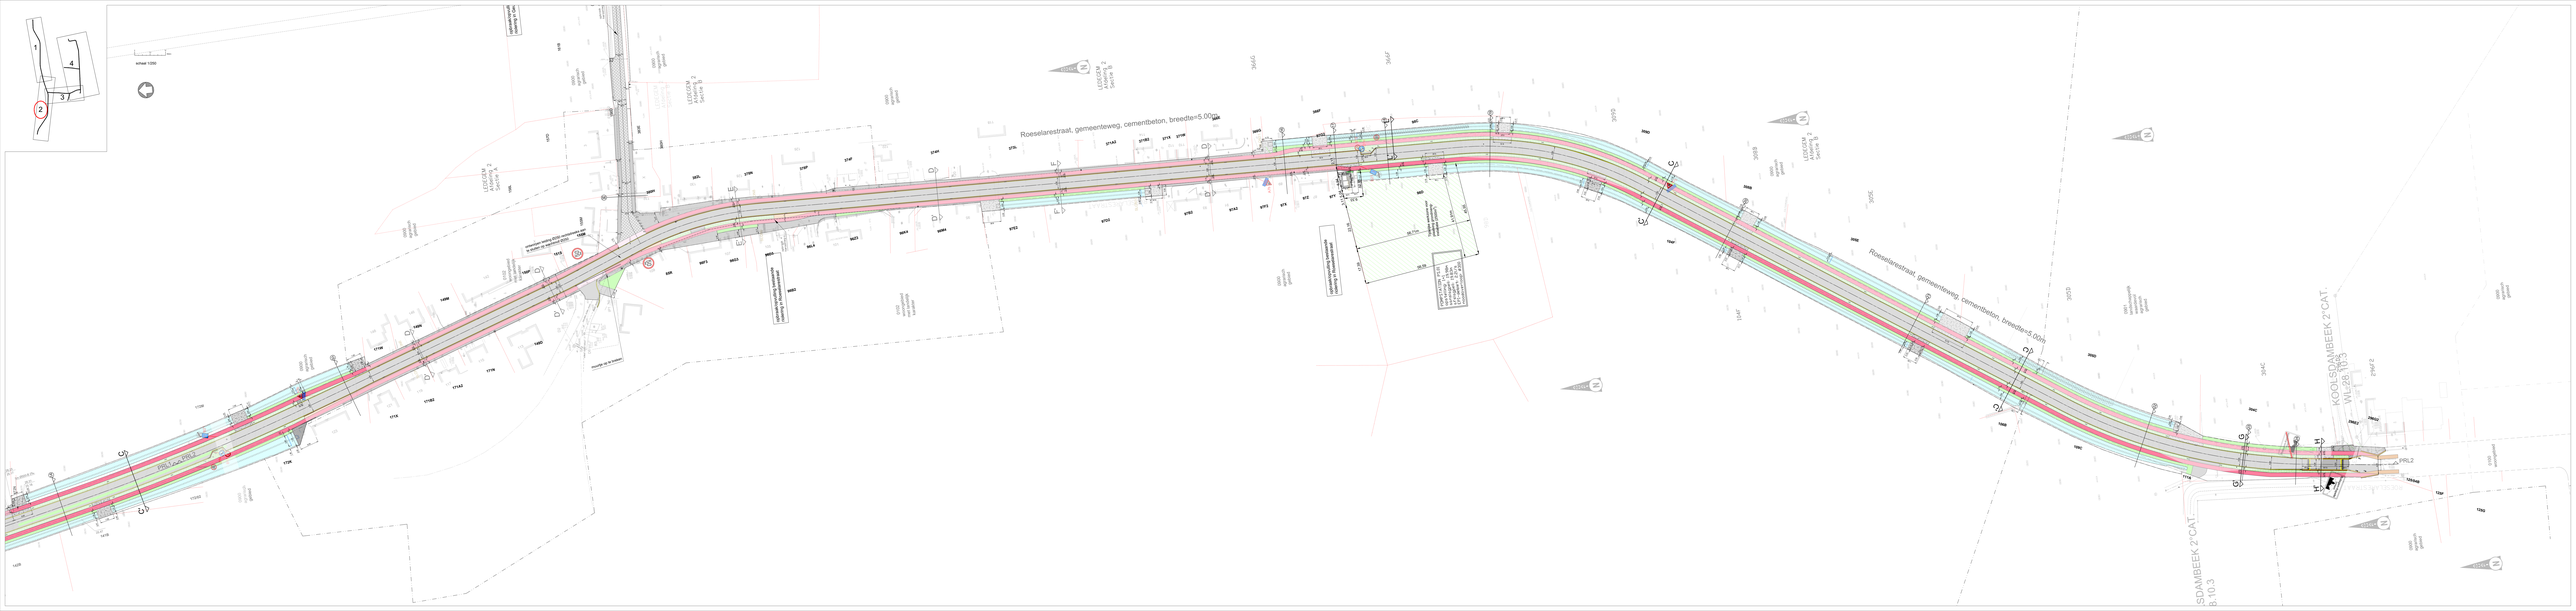
schaal 1:250
Roeselarestraat, gemeenteweg, cementbeton, breedte=5.00m
Roeselarestraat, gemeenteweg, cementbeton, breedte=5.00m
KOOLSDAMBEEK 2°CAT.
WL:28.10/3
KOOLSDAMBEEK 2°CAT.
B:10/3
PBL2
PBL1
PBL2
LEGICEM
Lessine 2
Série B
LEGICEM
Lessine 2
Série A
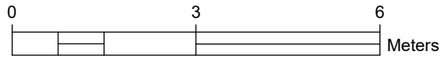

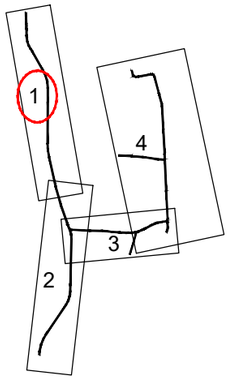

PRD 1
Vergelijkingsvlak
30.00 m T.A.W.

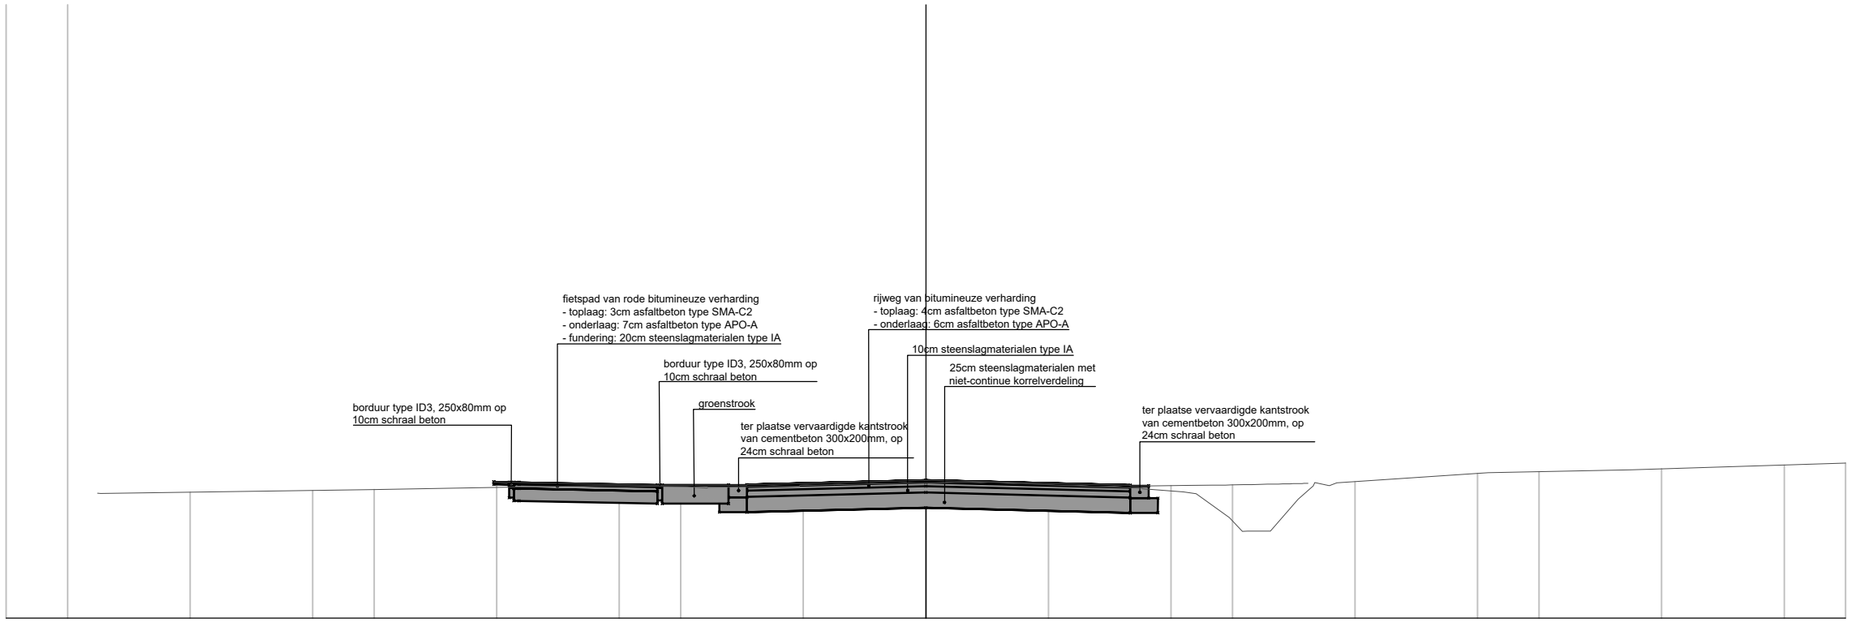

Best. Hoogte	32.03	32.09	32.16	32.14	32.15	32.19	32.20	32.17	32.12	31.64	31.94	32.37	32.42	32.53							
Ontw. hoogte	32.22	32.21	32.17	32.18	32.25	32.17	32.16	32.18	32.19	32.20											
Tussenafstand	2.26	1.08	2.92	3.33																	

DWARSPROFIEL
schaal 1/100

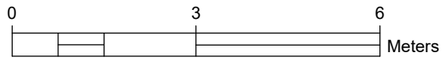

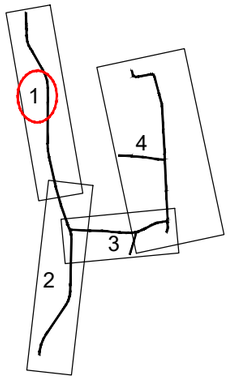

PRD 2
Vergelijkingsvlak
30.00 m T.A.W.

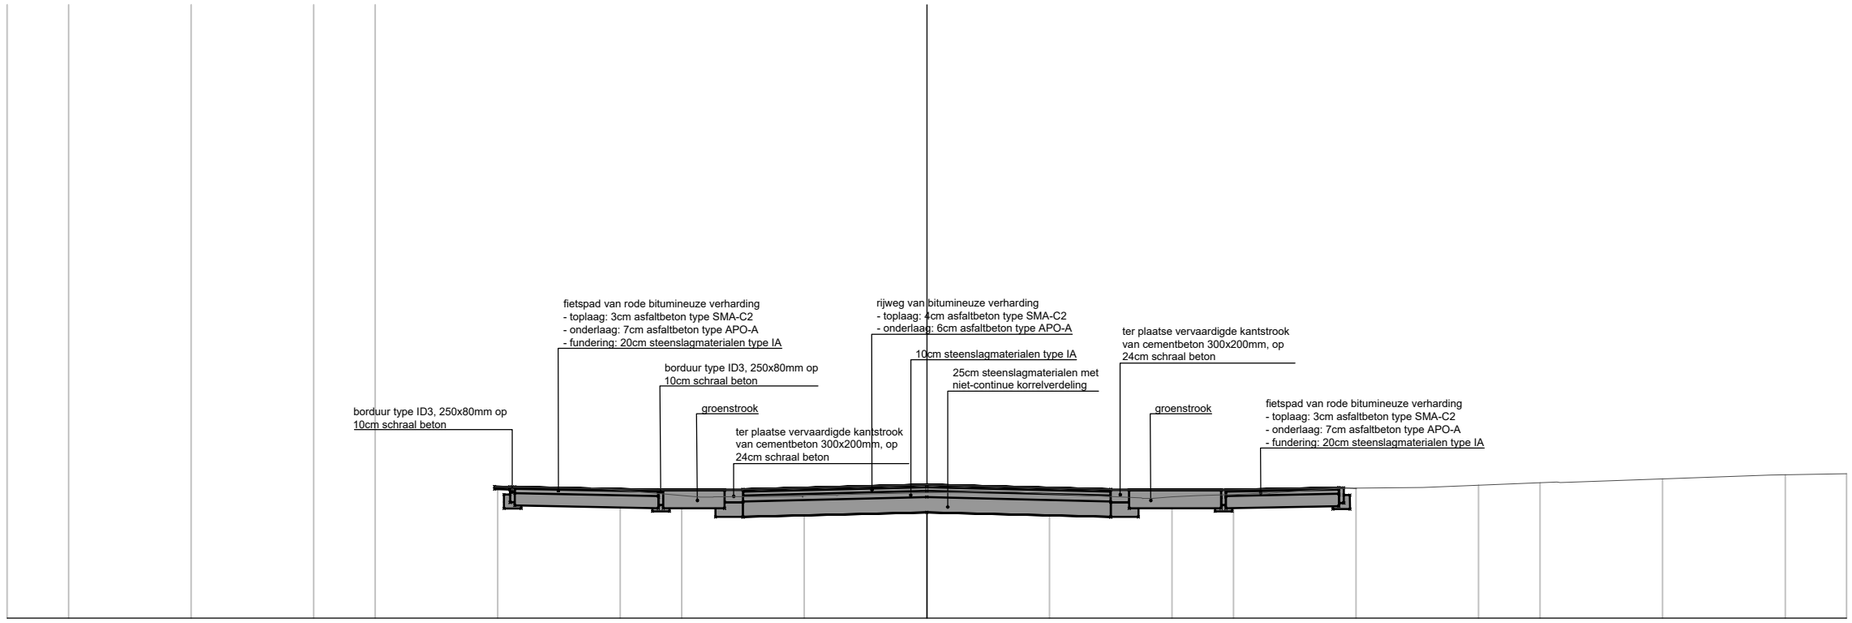

Best. Hoogte					32.12		31.98	31.99	32.02	32.04	32.06		31.96	32.02	32.12	32.13	32.22	32.33	32.35
Ontw. hoogte	32.14	32.14		32.09			32.10			32.18			32.10		32.09	32.13	32.11		
Tussenafstand					2.34		1.00		3.00			3.00			1.50	1.84			

DWARSPROFIEL
schaal 1/100

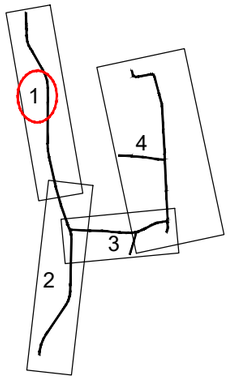

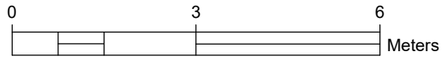

PRD 3
Vergelijkingsvlak
30.00 m T.A.W.

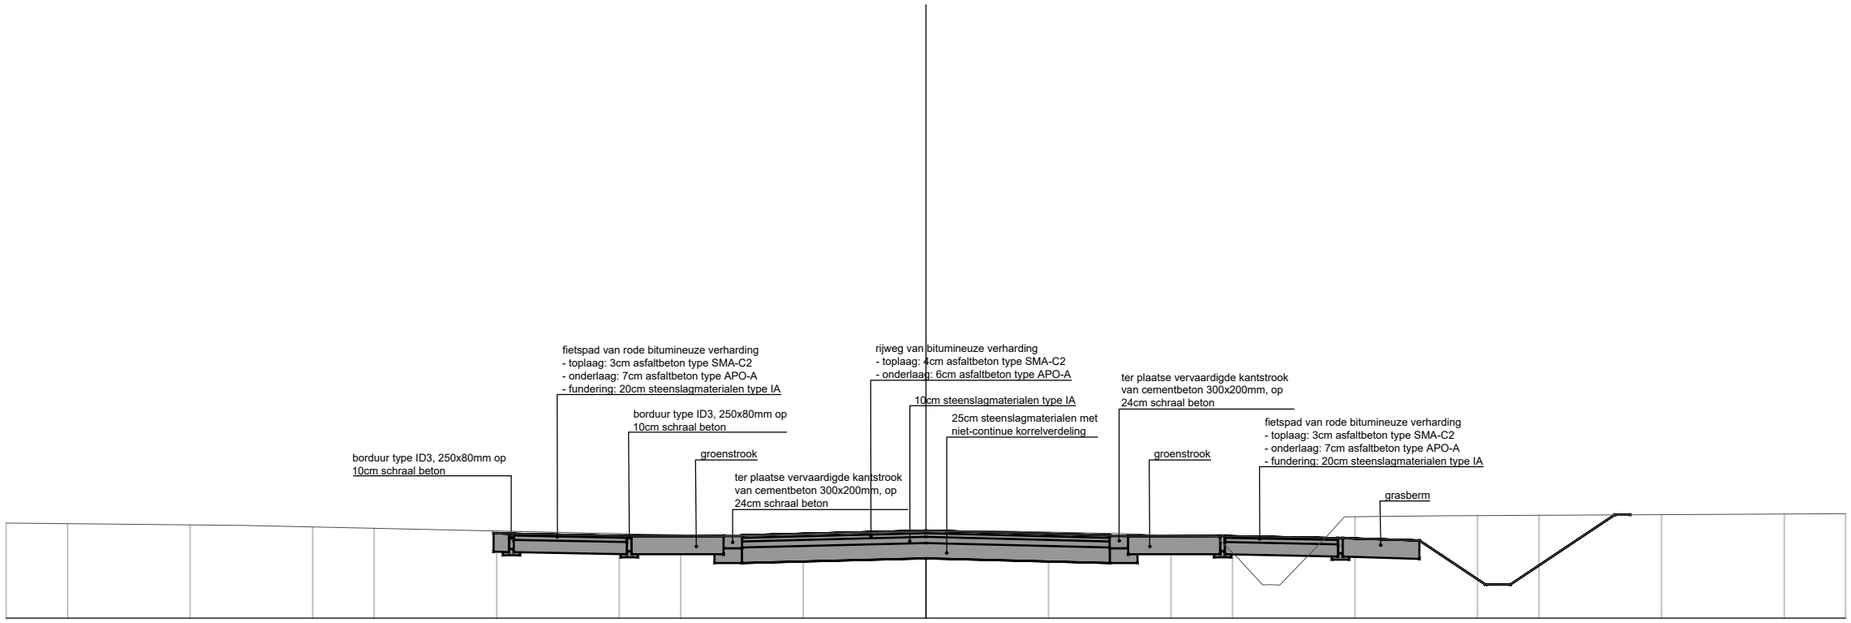

Best. Hoogte	31.55	31.51	31.37	31.34	31.38	31.40	31.42	31.38	31.34	30.54	31.65	31.67	31.70										
Ontw. hoogte		31.38	31.38	31.34	31.35	31.43	31.35	31.34	31.30	31.27	30.55	31.68	31.68										
Tussenafstand			1.84	1.50	3.00	3.00	1.50	1.84	1.25	1.08	1.71												

DWARSPROFIEL
schaal 1/100

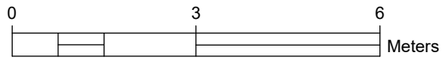

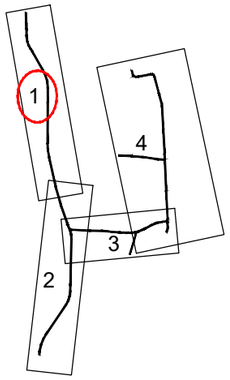

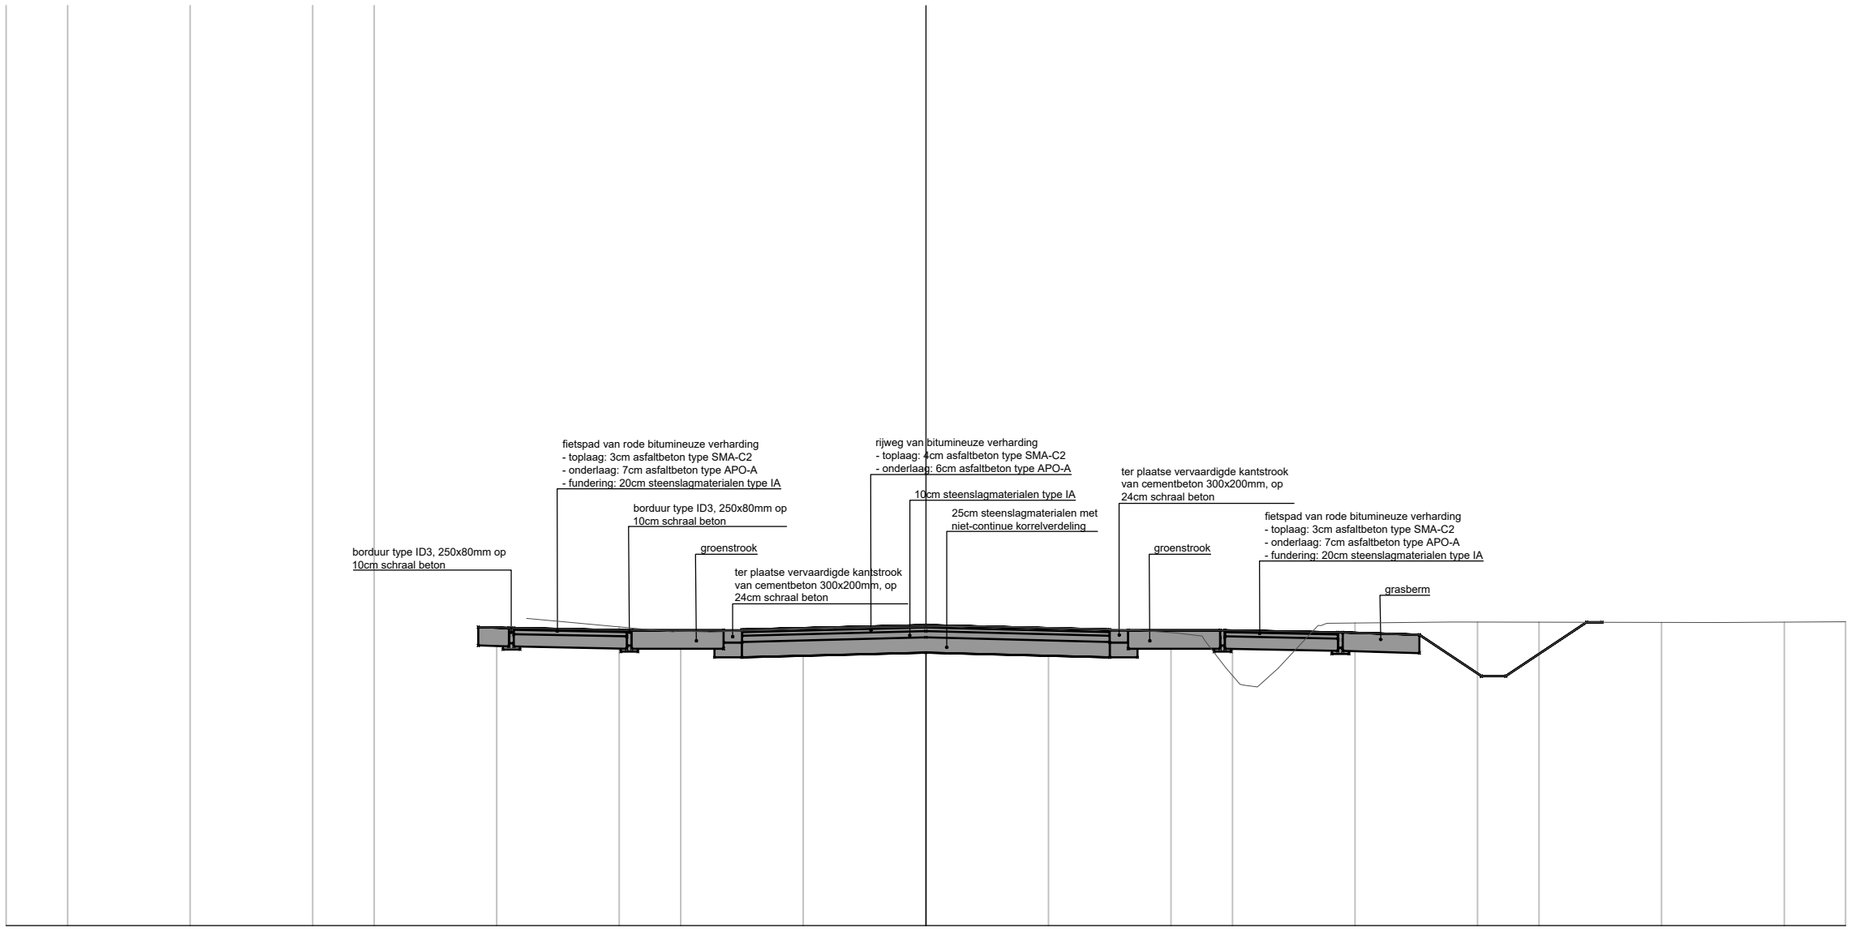

PRD 4
Vergelijkingsvlak
25.00 m T.A.W.

Best. Hoogte																														
Ontw. hoogte																														
Tussenafstand																														

DWARSPROFIEL
schaal 1/100

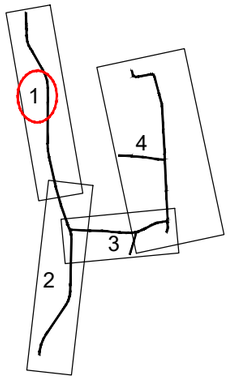

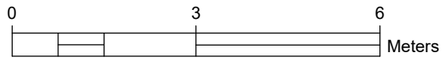

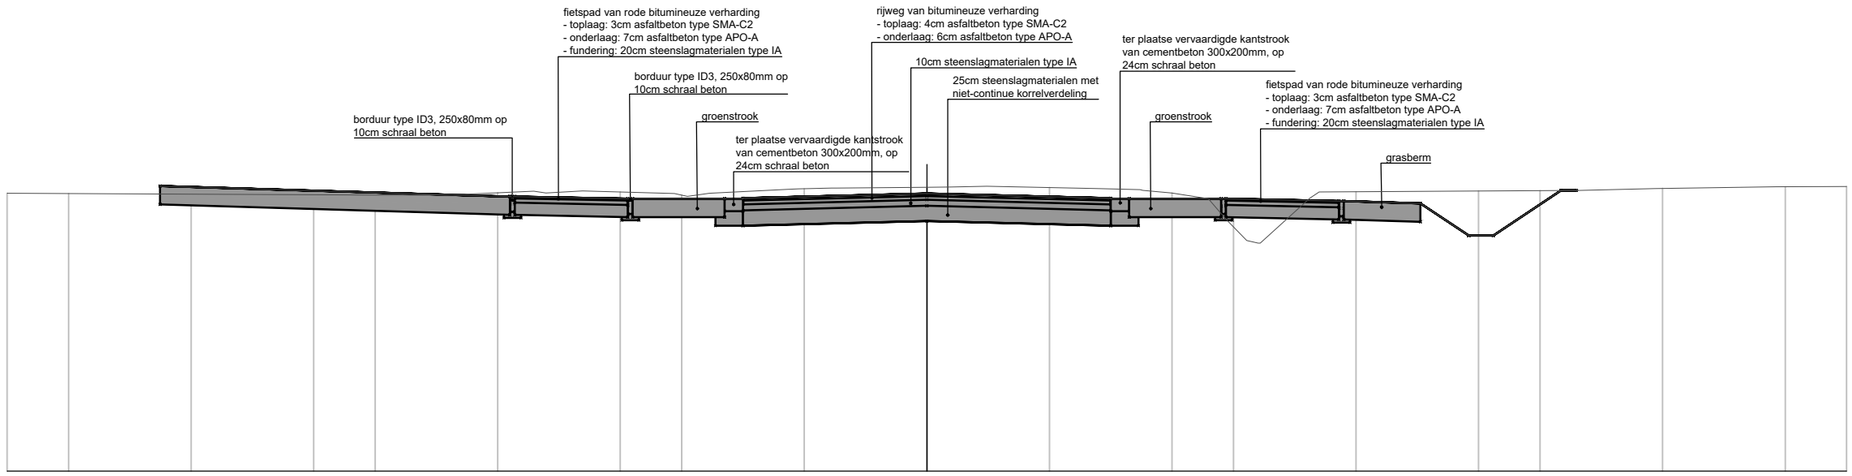

PRD 5
Vergelijkingsvlak
25.00 m T.A.W.

Best. Hoogte	29.53	29.50	29.50	29.57	29.53	29.62	29.63	29.60	29.54	28.76	29.45	29.58	29.61	29.63	29.64									
Ontw. hoogte	29.65	29.48	29.44	29.45	29.53	29.45	29.44	29.40	29.37	28.84	29.58	29.58												
Tussenafstand	5.71	1.84	1.50	3.00	3.00	1.50	1.84	1.25	0.79	1.11														

DWARSPROFIEL
schaal 1/100

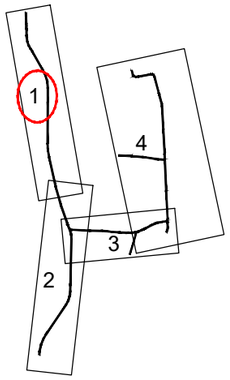

PRD 6
Vergelijkingsvlak
25.00 m T.A.W.

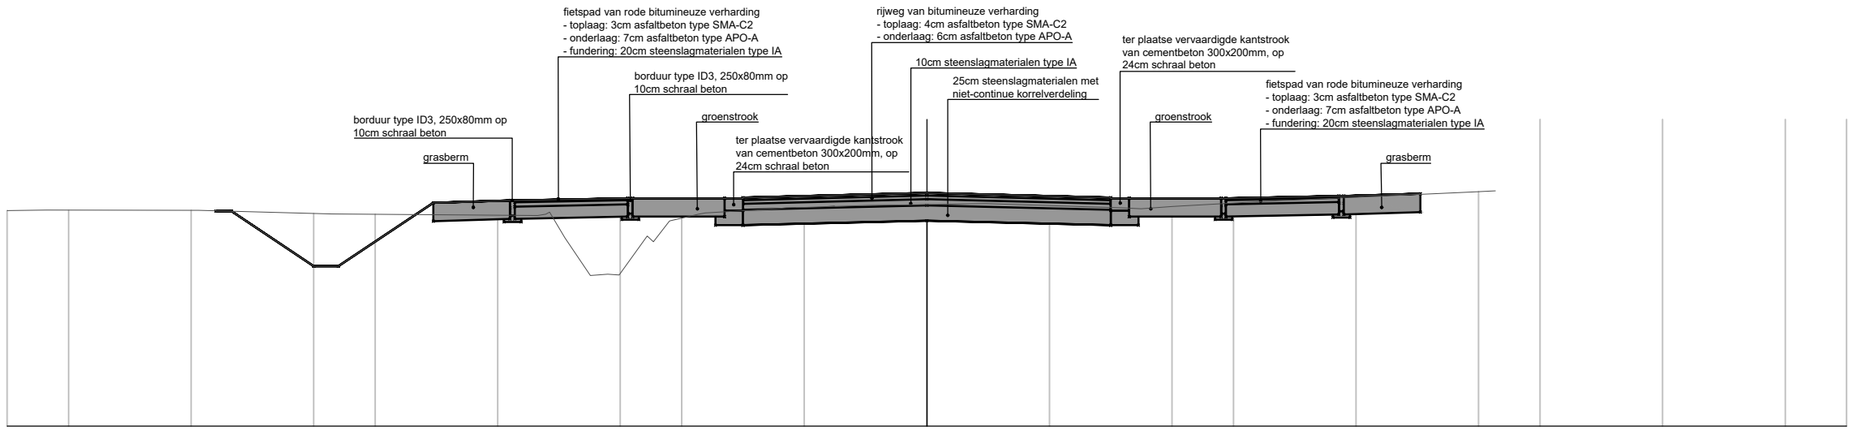

Best. Hoogte	28.51	28.52	28.52	28.46	28.49	27.47	28.48	28.58	28.61	28.56	28.66	28.82	28.84													
Ontw. hoogte			28.50	28.50	27.61	28.64	28.68	28.72	28.73	28.80	28.73	28.72	28.75	28.79												
Tussenafstand				1.35	1.55	1.25	1.84	1.50	3.00	3.00	1.50	1.84	1.25													

DWARSPROFIEL
schaal 1/100

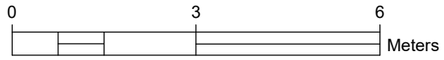

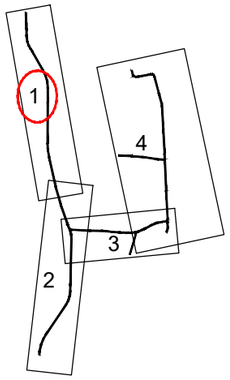

PRD 7
Vergelijkingsvlak
25.00 m T.A.W.

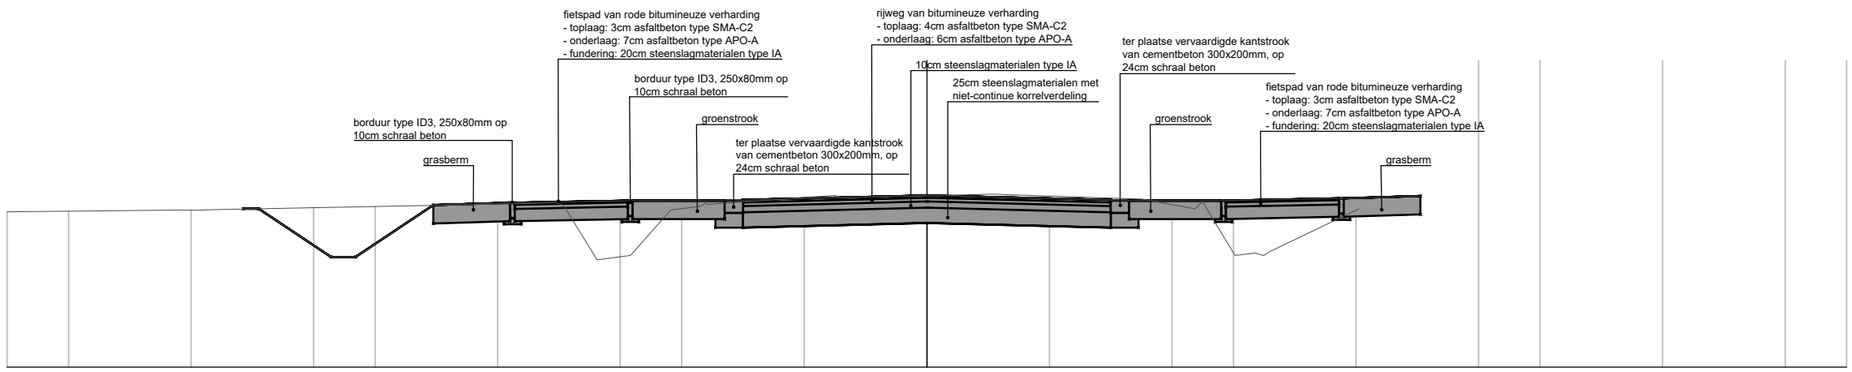

Best. Hoogte	27.53		27.57								27.63		26.84		27.65			27.77		27.80		27.82		27.74		26.82		27.58
Ontw. hoogte			27.58	27.58		26.82		27.64		27.68		27.71		27.73						27.80			27.72		27.71		27.75		27.70 27.70
Tussenafstand					1.14		1.23		1.21		1.78		1.45			2.91					2.91			1.41		1.73		1.17

DWARSPROFIEL
schaal 1/100

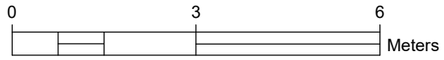

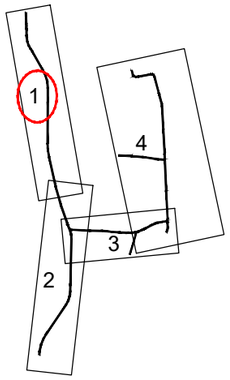

PRD 8
Vergelijkingsvlak
25.00 m T.A.W.

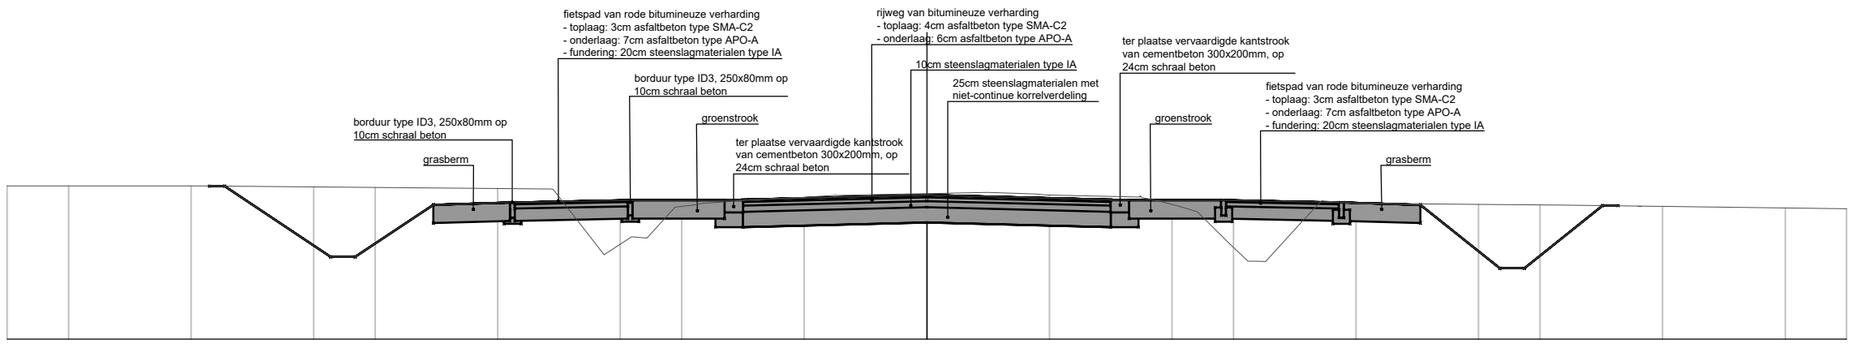

Best. Hoogte	27.50	27.50	27.46	27.28	26.65	27.24	27.34	27.37	27.37	27.32	26.55	26.88	27.19	27.13
Ontw. hoogte		27.49 ~~27.49~~	26.34	27.19	27.23	27.27	27.28	27.35	27.28	27.27	27.23	27.19	26.15	27.18	27.16
Tussenafstand			1.73	1.27	1.25	1.84	1.50	3.00	3.00	1.50	1.84	1.25	1.30	1.28

DWARSPROFIEL
schaal 1/100

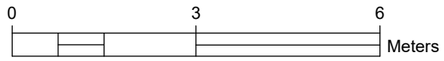

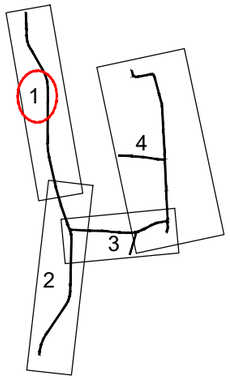

PRD 9
Vergelijkingsvlak
25.00 m T.A.W.

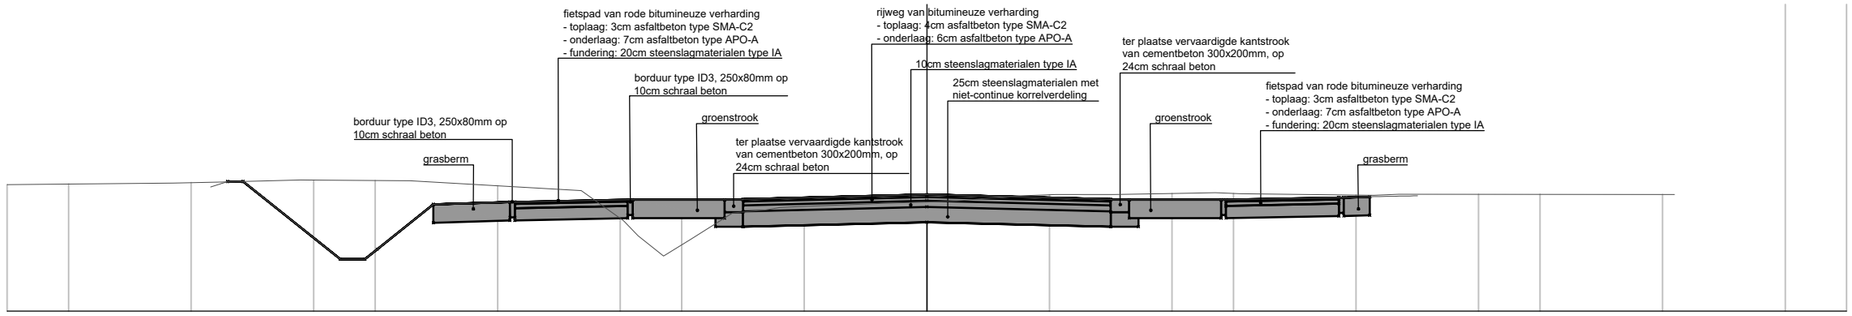

Best. Hoogte	27.06	27.11	27.13	27.13	26.97	25.90	26.60	26.71	26.78	26.87	26.90	26.92	26.89	26.90								
Ontw. hoogte		27.02	27.11	26.01	26.74	26.78	26.82	26.82	26.90	26.83	26.81	26.85	26.87	26.88								
Tussenafstand			1.58		0.92	1.25	1.84	1.50	2.99	2.99	1.48	1.82										

DWARSPROFIEL
schaal 1/100

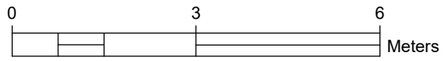

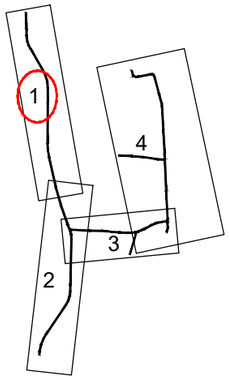

PRD 10
Vergelijkingsvlak
25.00 m T.A.W.

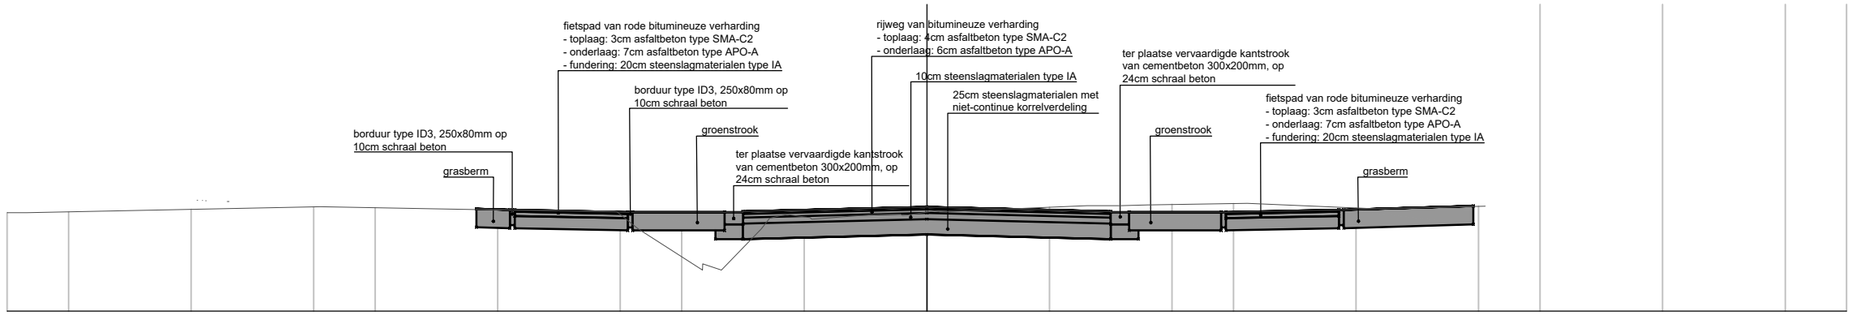

Best. Hoogte	26.60	26.60	26.70	26.65	26.34	25.67	26.50	26.61	26.71	26.73	26.76	26.67	26.71
Ontw. hoogte	26.81	26.79	26.65	26.62	26.63	26.70	26.63	26.62	26.65	26.72
Tussenafstand	1.83	1.49	2.99	2.99	1.50	1.84	2.11

DWARSPROFIEL
schaal 1/100

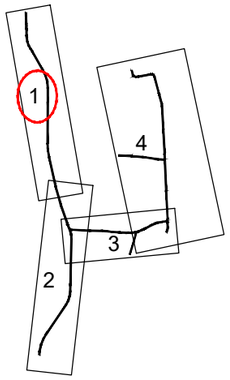

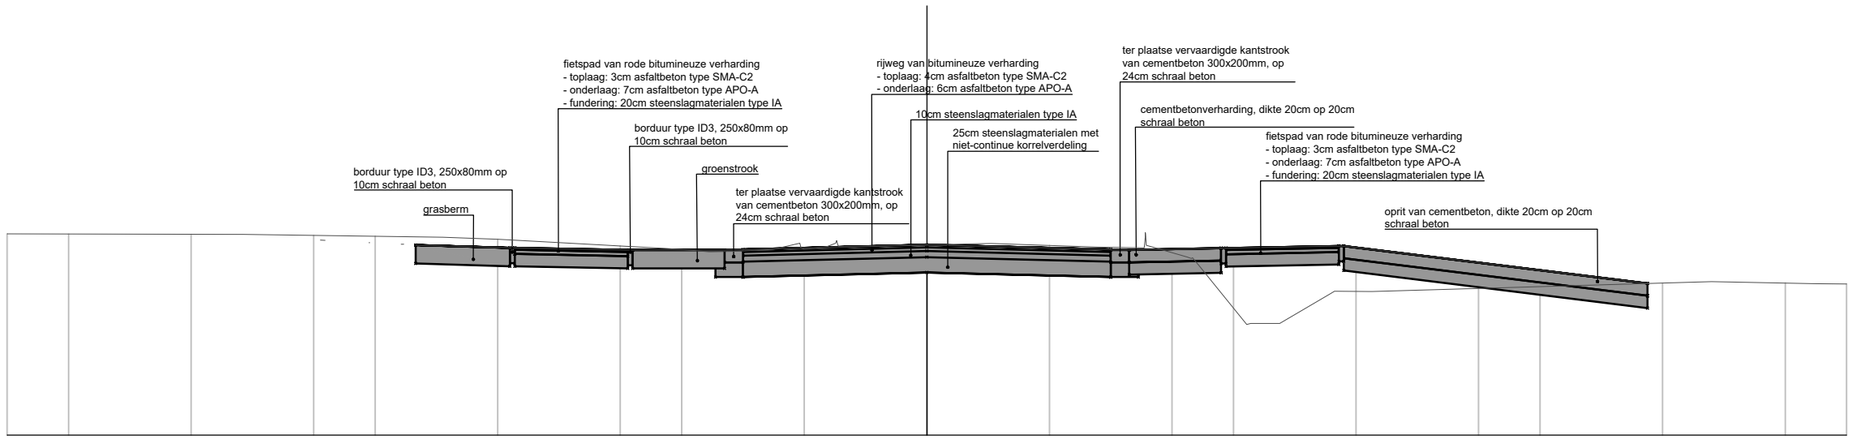

PRD 11
Vergelijkingsvlak
23.00 m T.A.W.

Best. Hoogte	26.28	26.27	26.19	25.99	26.03	26.07	26.10	26.13	26.07	25.91	24.82	25.29	25.50	25.47	25.46
Ontw. hoogte	26.18	26.14	26.10	26.05	26.02	26.03	26.10	26.03	26.05	26.08	25.48	25.48			
Tussenafstand	1.53	1.84	1.50	3.00	3.00	1.50	1.84	4.94							

DWARSPROFIEL
schaal 1/100

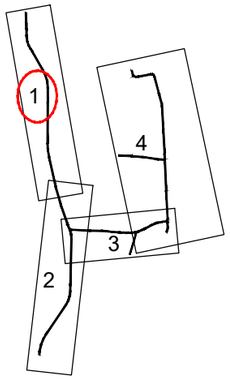

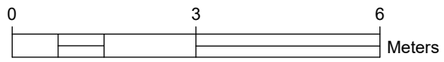

PRD 12
Vergelijkingsvlak
23.00 m T.A.W.

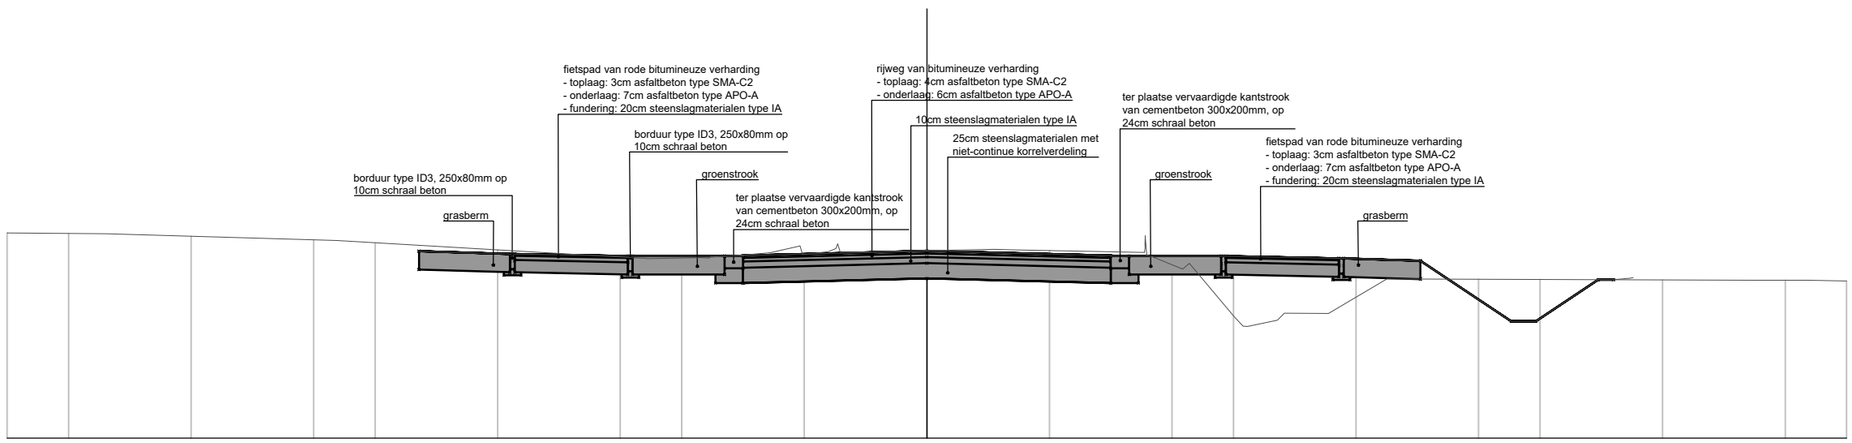

Best. Hoogte	26.34	26.33	26.22	25.93	25.93	26.02	26.03	26.06	26.08	26.03	24.97	25.03	25.57	25.56										
Ontw. hoogte			26.05	26.00	25.97	25.98	26.05	25.98	25.97	25.93	25.89	24.90	25.58	25.61										
Tussenafstand				1.48	1.84	1.50	3.00	3.00	1.50	1.84	1.25	1.48	1.02											

DWARSPROFIEL
schaal 1/100

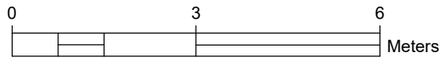

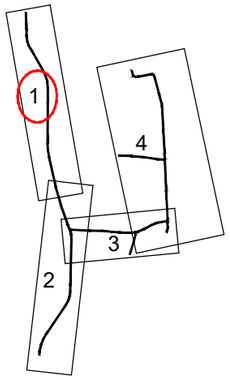

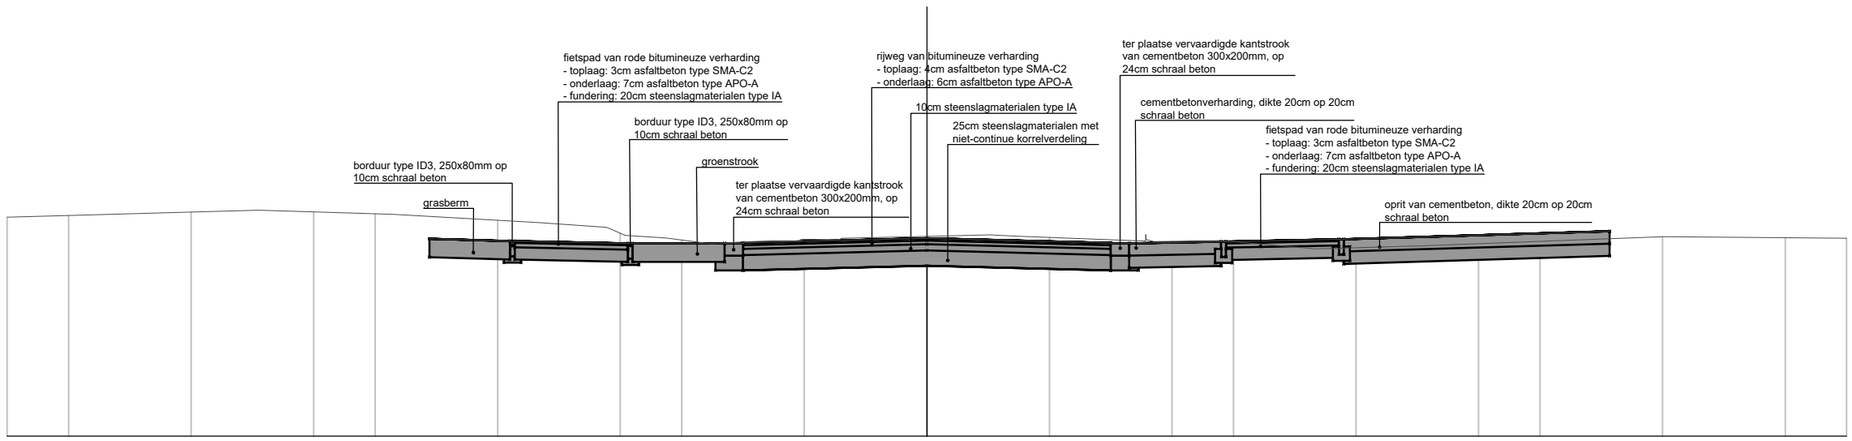

PRD 13
Vergelijkingsvlak
23.00 m T.A.W.

Best. Hoogte	26.57	26.68	26.61	26.48	26.23	26.18	26.22	26.26	26.28	26.18	26.17	26.05	26.10	26.25	26.23
Ontw. hoogte	26.22	26.18	26.14	26.15	26.23	26.15	26.17	26.21	26.34	26.34
Tussenafstand	1.29	1.81	1.48	2.96	2.96	1.48	1.81	4.27

DWARSPROFIEL
schaal 1/100

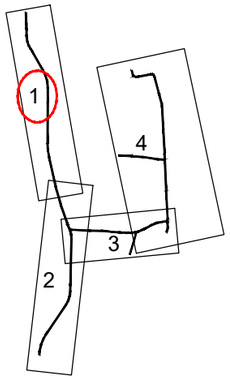

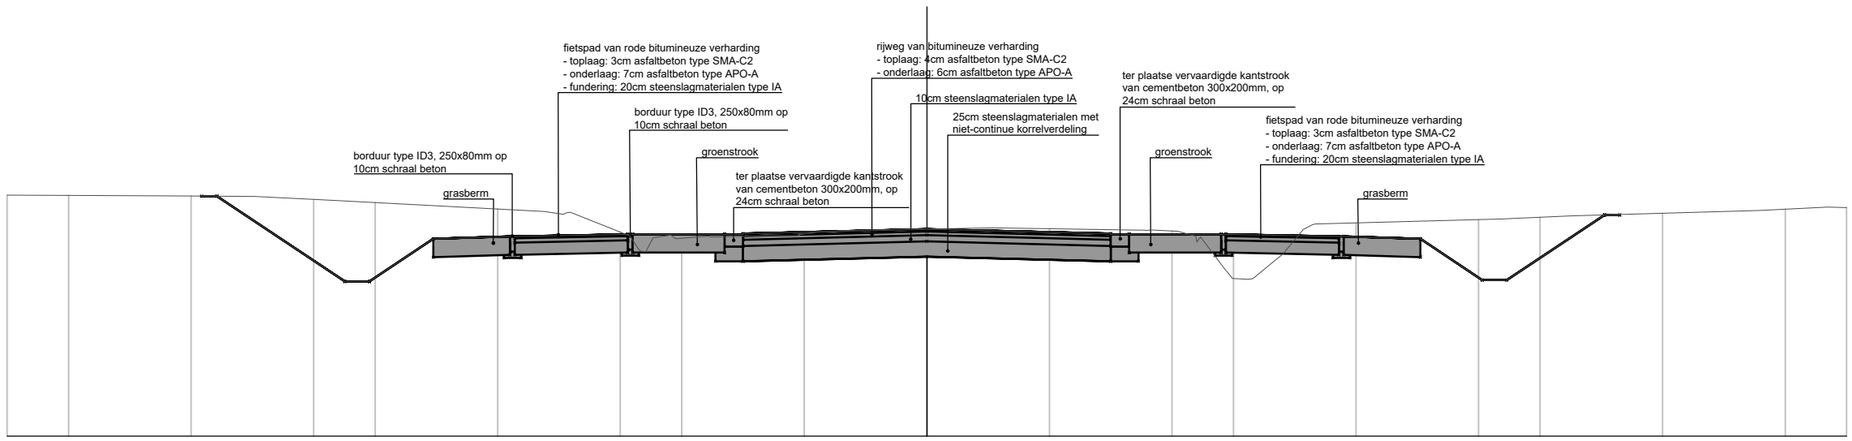

PRD 14
Vergelijkingsvlak
23.00 m T.A.W.

| | | |

DWARSPROFIEL
schaal 1/100

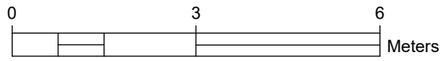

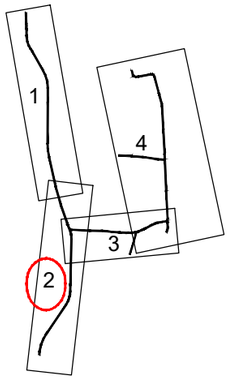

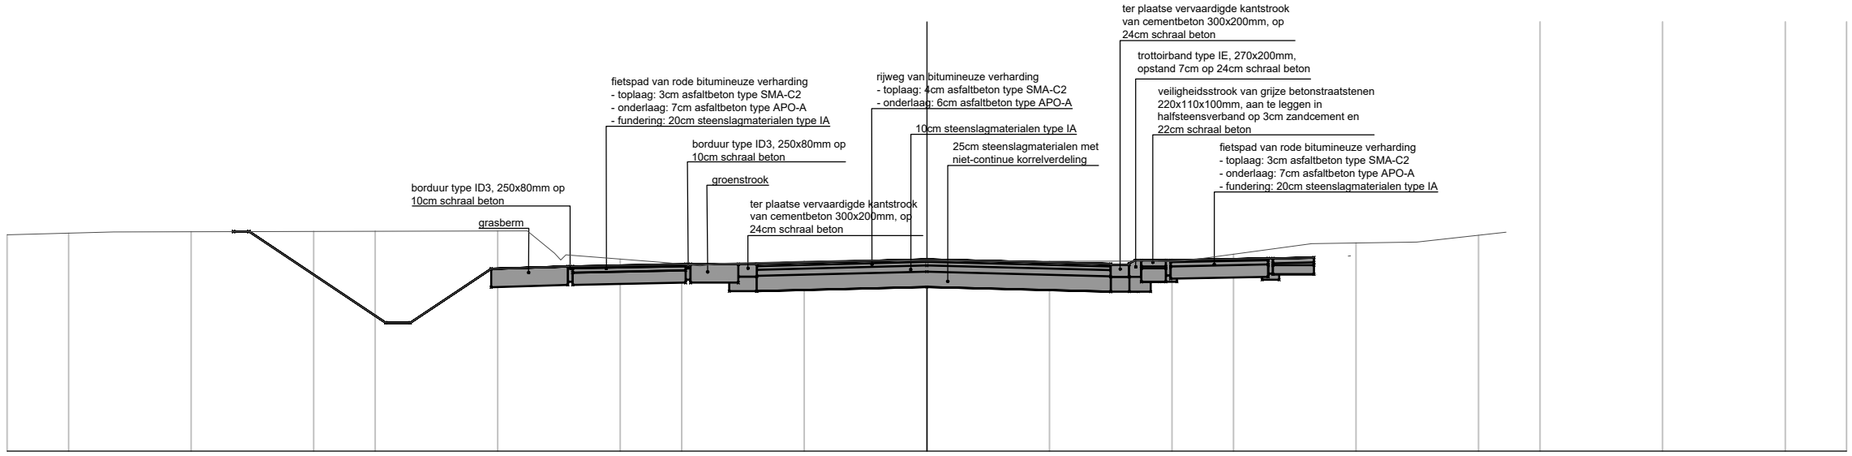

PRD 15
Vergelijkingsvlak
23.00 m T.A.W.

Best. Hoogte	26.53	26.58									26.20		26.02		26.08		26.11	26.10	26.10		26.10		26.38		26.41		26.57	
Ontw. hoogte			26.58	26.45		25.15		25.97		26.01		26.05		26.06			26.13			26.05	26.11		26.14		26.18			
Tussenafstand					2.03		1.24		1.19		1.79		0.77			2.78			3.00			1.59						

DWARSPROFIEL
schaal 1/100

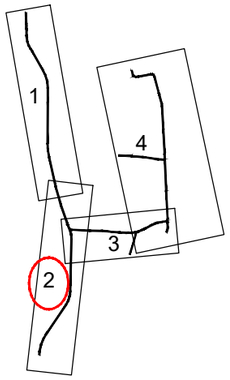

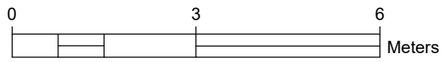

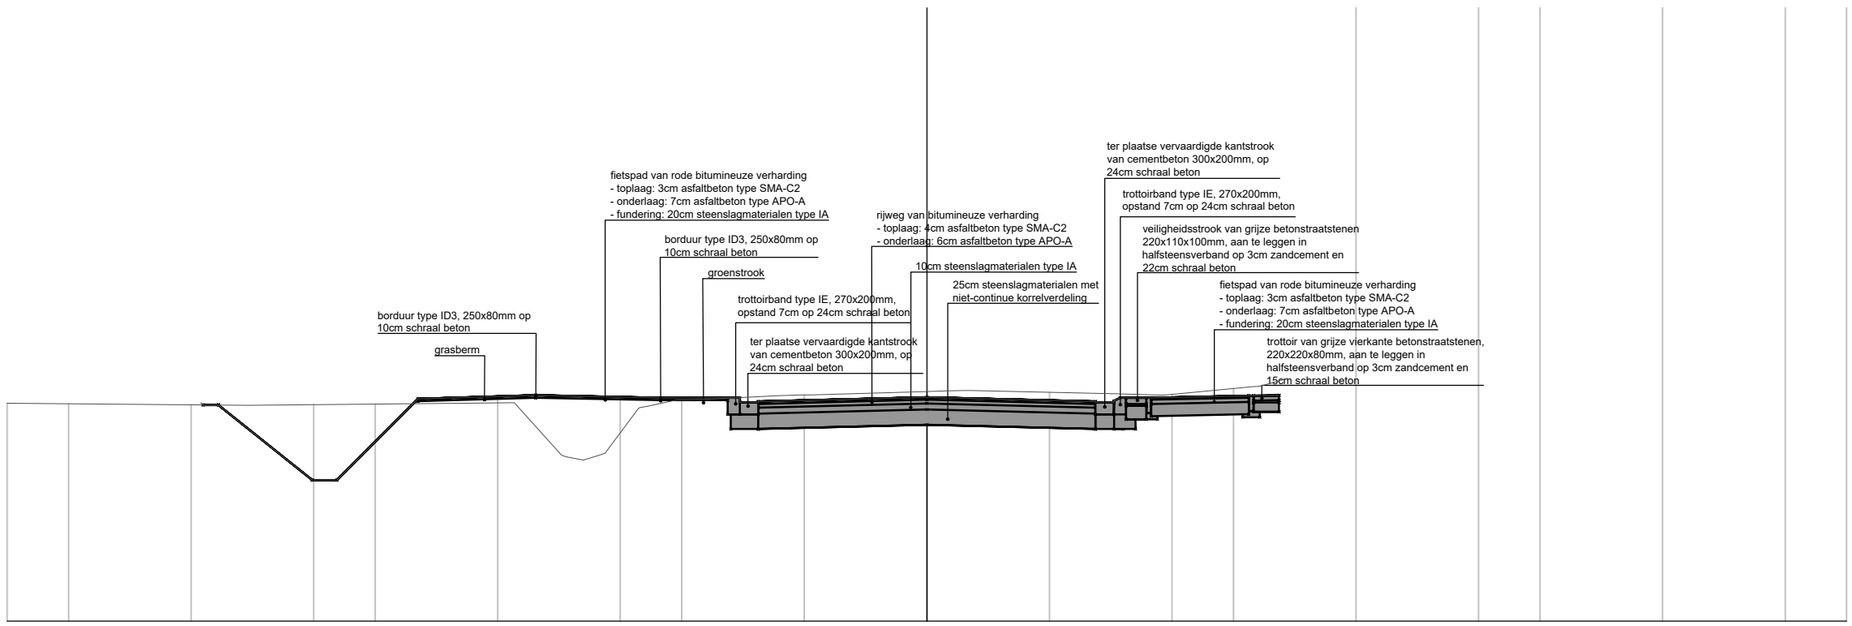

PRD 16
Vergelijkingsvlak
20.00 m T.A.W.

Best. Hoogte	23.55							23.52						23.56	22.63	23.50	23.62		23.69	23.74			23.71			23.82	23.96
Ontw. hoogte							23.56	23.52		22.30		23.62		23.68		23.64		23.58		23.65		23.58		23.64		23.67	23.68
Tussenafstand									1.53		1.32		1.92		2.04		1.09		2.75		2.75				1.59		

DWARSPROFIEL
schaal 1/100

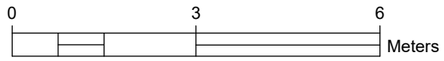

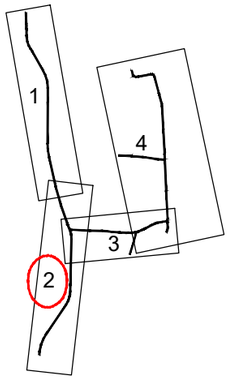

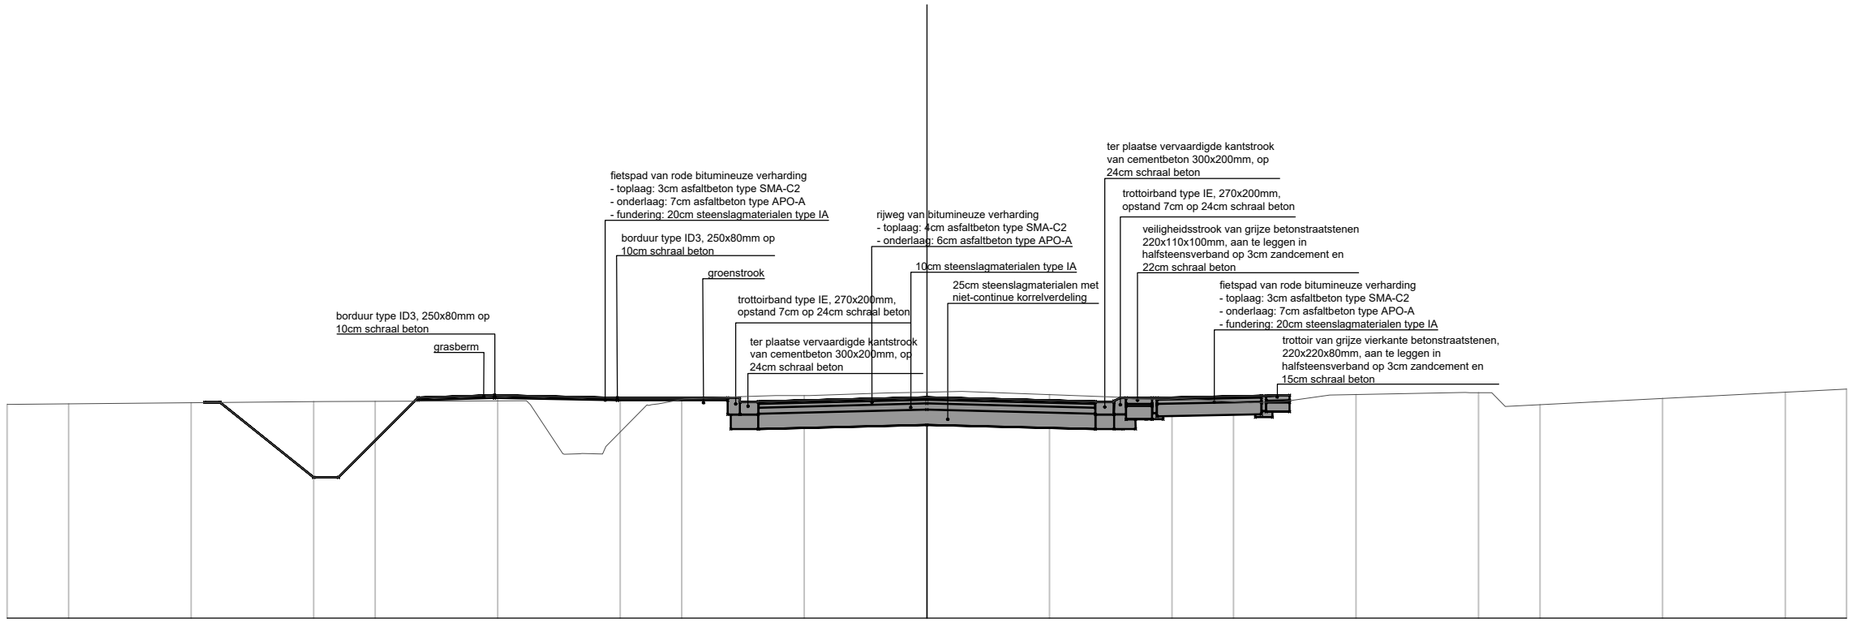

PRD 17
Vergelijkingsvlak
20.00 m T.A.W.

Best. Hoogte	23.49	23.53	22.69	23.49	23.61	23.63	23.68	23.61	23.58	23.51	23.64	23.68	23.73											
Ontw. hoogte	23.52	23.52	22.29	23.59	23.63	23.59	23.53	23.60	23.53	23.59	23.63	23.63												
Tussenafstand		1.53		1.30	1.25	2.00	1.80		2.75	2.75		1.70												

DWARSPROFIEL
schaal 1/100

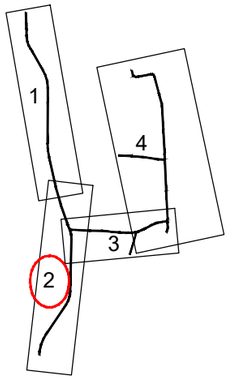

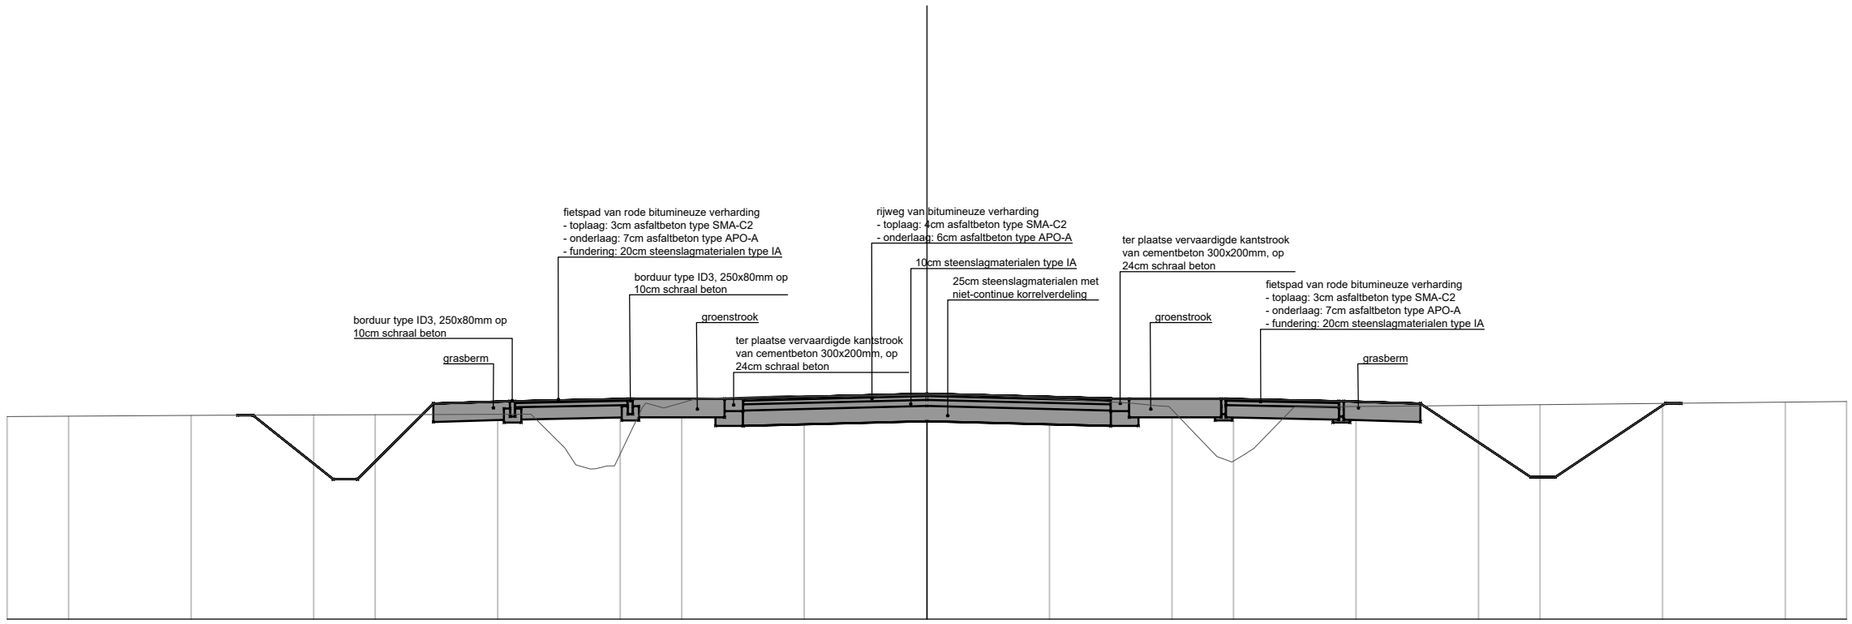

PRD 18
Vergelijkingsvlak
20.00 m T.A.W.

Best. Hoogte	23.30	23.32	22.52	23.52	23.60	23.65	23.64	23.65	23.64	23.52	22.75	23.46	23.47	23.55													
Ontw. hoogte		23.32	23.32	22.28	23.52	23.55	23.59	23.60	23.67	23.60	23.59	23.55	23.52	22.32	23.52	23.52											
Tussenafstand			1.31	1.24	1.25	1.84	1.50	3.00	3.00	1.50	1.84	1.25	1.80	1.80													

DWARSPROFIEL
schaal 1/100

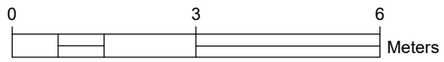

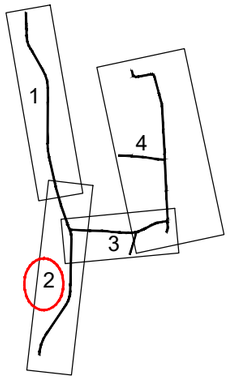

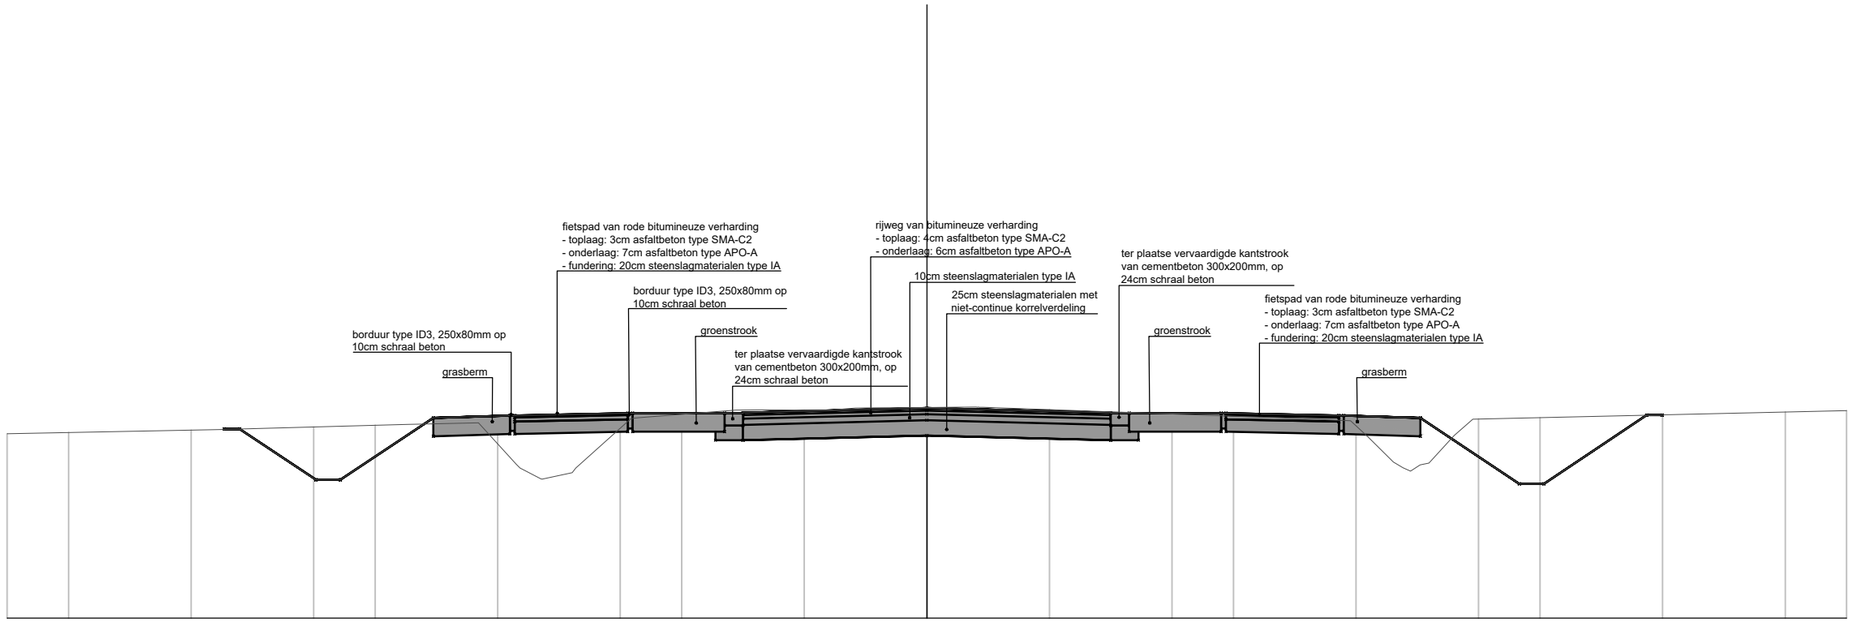

PRD 19
Vergelijkingsvlak
20.00 m T.A.W.

Best. Hoogte	23.01	23.07	23.16	23.18	22.45	23.27	23.39	23.42	23.43	23.35	23.26	23.22	22.50	23.38												
Ontw. hoogte	23.09	23.08	22.25	23.27	23.30	23.34	23.35	23.42	23.35	23.34	23.30	23.27	22.19	23.28	23.31											
Tussenafstand	1.22	1.49	1.24	1.83	1.50	3.00	3.00	1.50	1.83	1.24	1.59	1.63														

DWARSPROFIEL
schaal 1/100

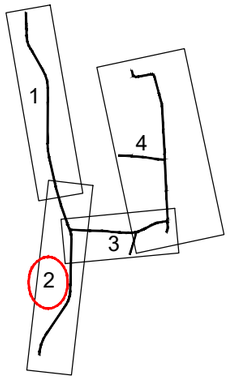

PRD 20
Vergelijkingsvlak
20.00 m T.A.W.

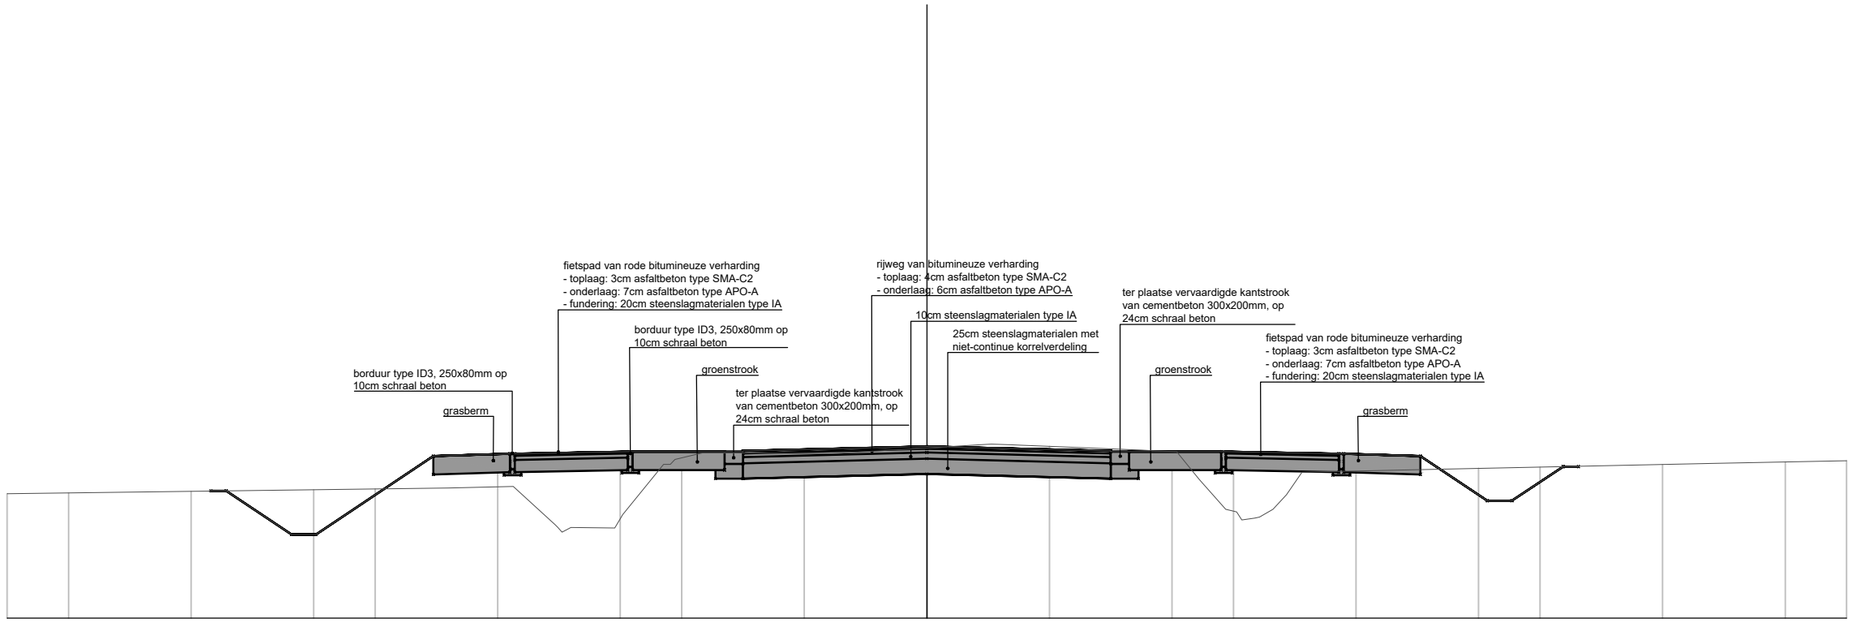

Best. Hoogte	22.03							22.12		21.48		22.59	22.69	22.68	22.77	22.84		22.74	21.77	22.38					22.52	22.57
Ontw. hoogte			22.07	22.07		21.36		22.64	22.68		22.71		22.72		22.80		22.72		22.71		22.68	22.64	21.91	22.47	22.47	
Tussenafstand					1.06		1.91		1.25	1.84		1.50		3.00		3.00		1.50		1.84		1.25	1.09		0.84	

DWARSPROFIEL
schaal 1/100

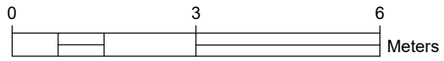

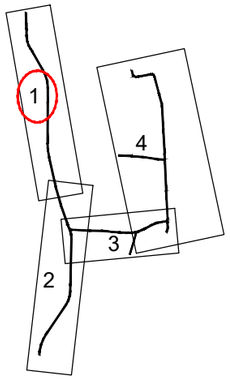

PRD 21
Vergelijkingsvlak
20.00 m T.A.W.

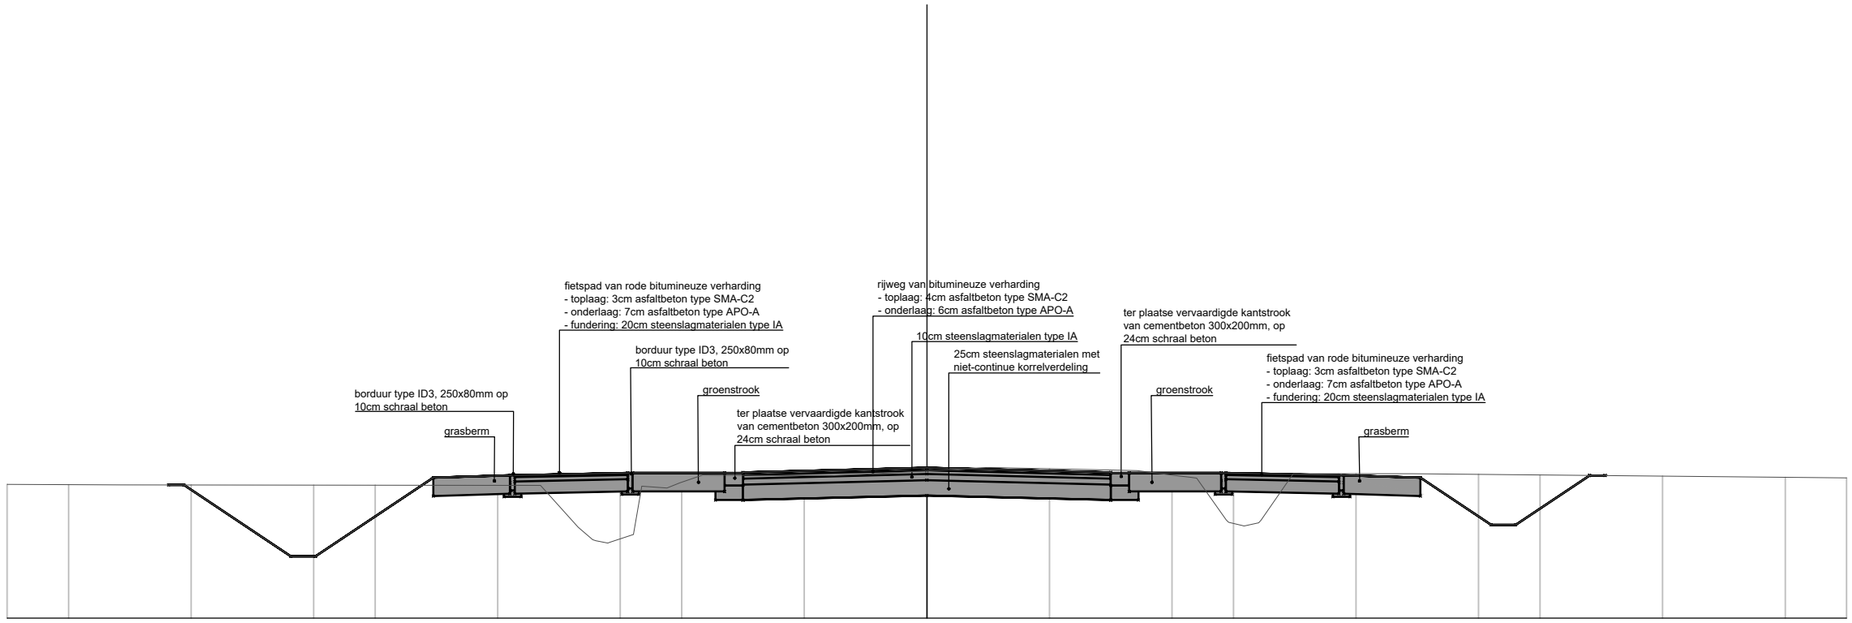

Best. Hoogte	22.18	22.17	22.16	21.36	22.33	22.32	22.40	22.44	22.40	21.60	22.35	22.36	22.28														
Ontw. hoogte	22.17	22.17	21.01	22.29	22.33	22.36	22.37	22.45	22.37	22.36	22.33	22.29	21.52	22.33	22.34												
Tussenafstand		1.74	1.92	1.25	1.84	1.50	3.00	3.00	1.50	1.84	1.25	1.15	1.21														

DWARSPROFIEL
schaal 1/100

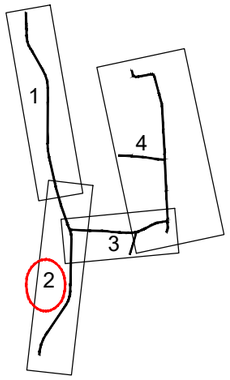

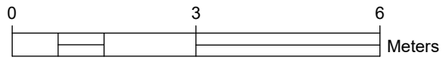

PRD 22
Vergelijkingsvlak
20.00 m T.A.W.

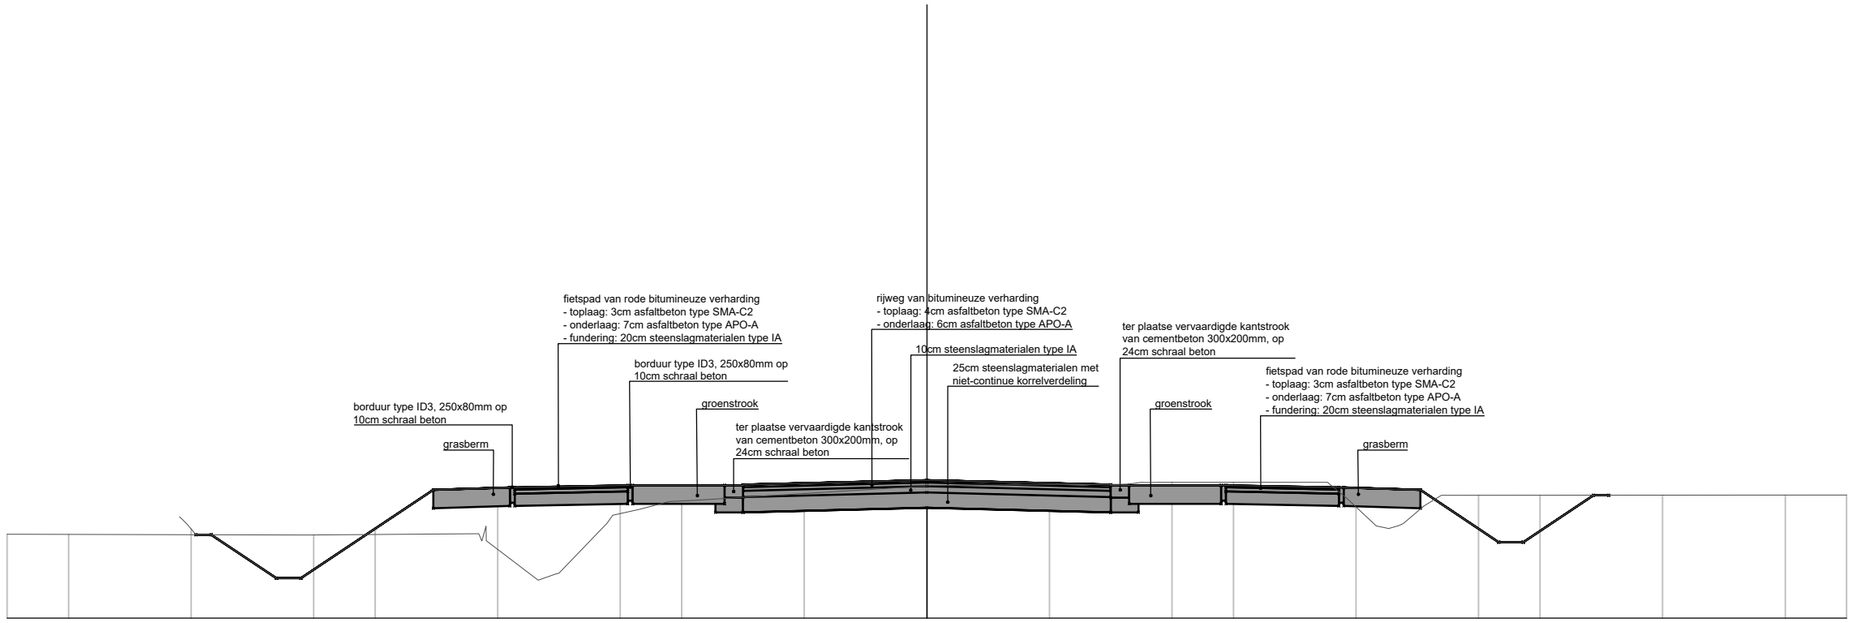

Best. Hoogte	21.37						21.36					20.62		21.68		21.92			22.16		22.18			22.21		21.46						22.01
Ontw. hoogte				21.65	21.35		20.65			22.09		22.13		22.16		22.17			22.25		22.17		22.16		22.13		22.09		21.24		22.00	22.00
Tussenafstand						1.04			2.14		1.24		1.83		1.50			3.00		3.00		1.50		1.82		1.23		1.25		1.11	

DWARSPROFIEL
schaal 1/100

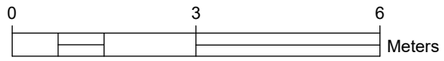

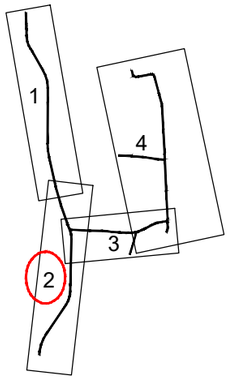

PRD 23
Vergelijkingsvlak
20.00 m T.A.W.

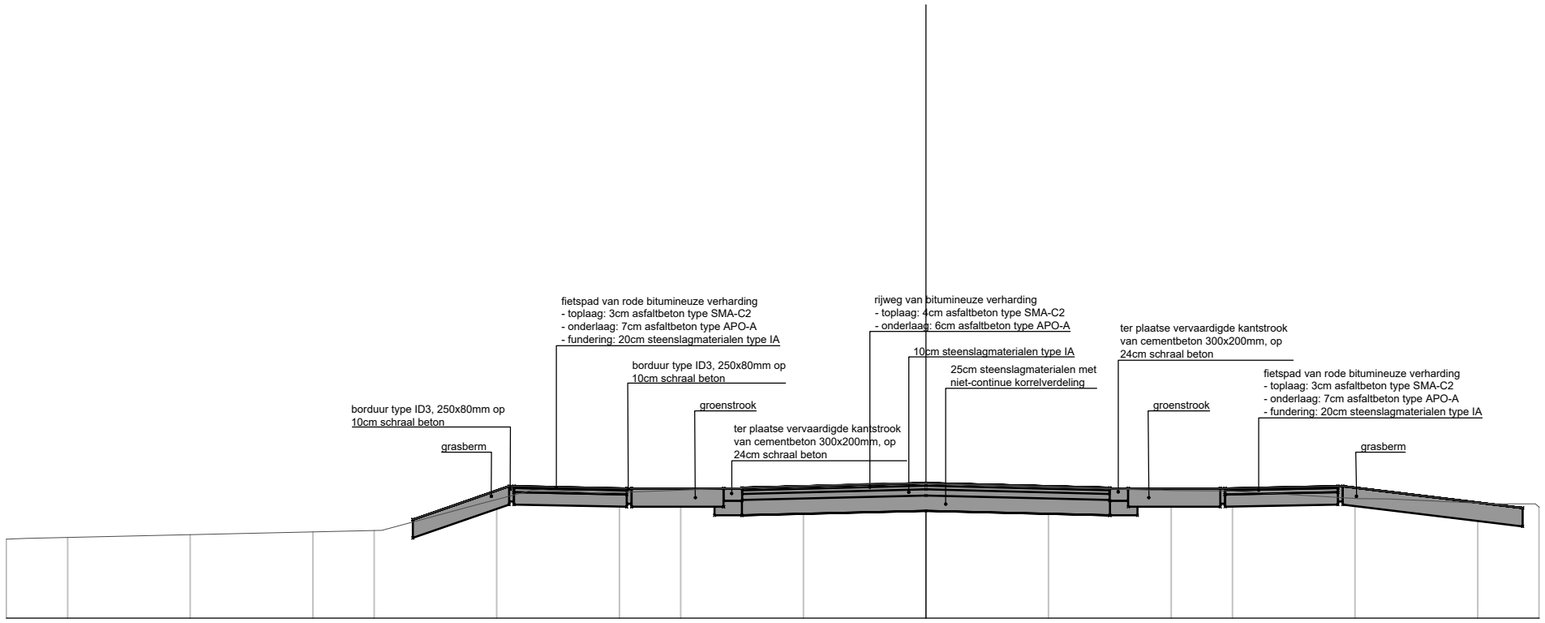

Best. Hoogte	21.29	21.30	21.43	21.86	22.09	22.06	22.19	22.10	22.07	21.95	21.86	21.81
Ontw. hoogte	21.61	22.15	22.11	22.12	22.20	22.12	22.11	22.15	21.79
Tussenafstand	1.55	1.83	1.50	3.00	3.00	1.50	1.83	2.91

DWARSPROFIEL
schaal 1/100

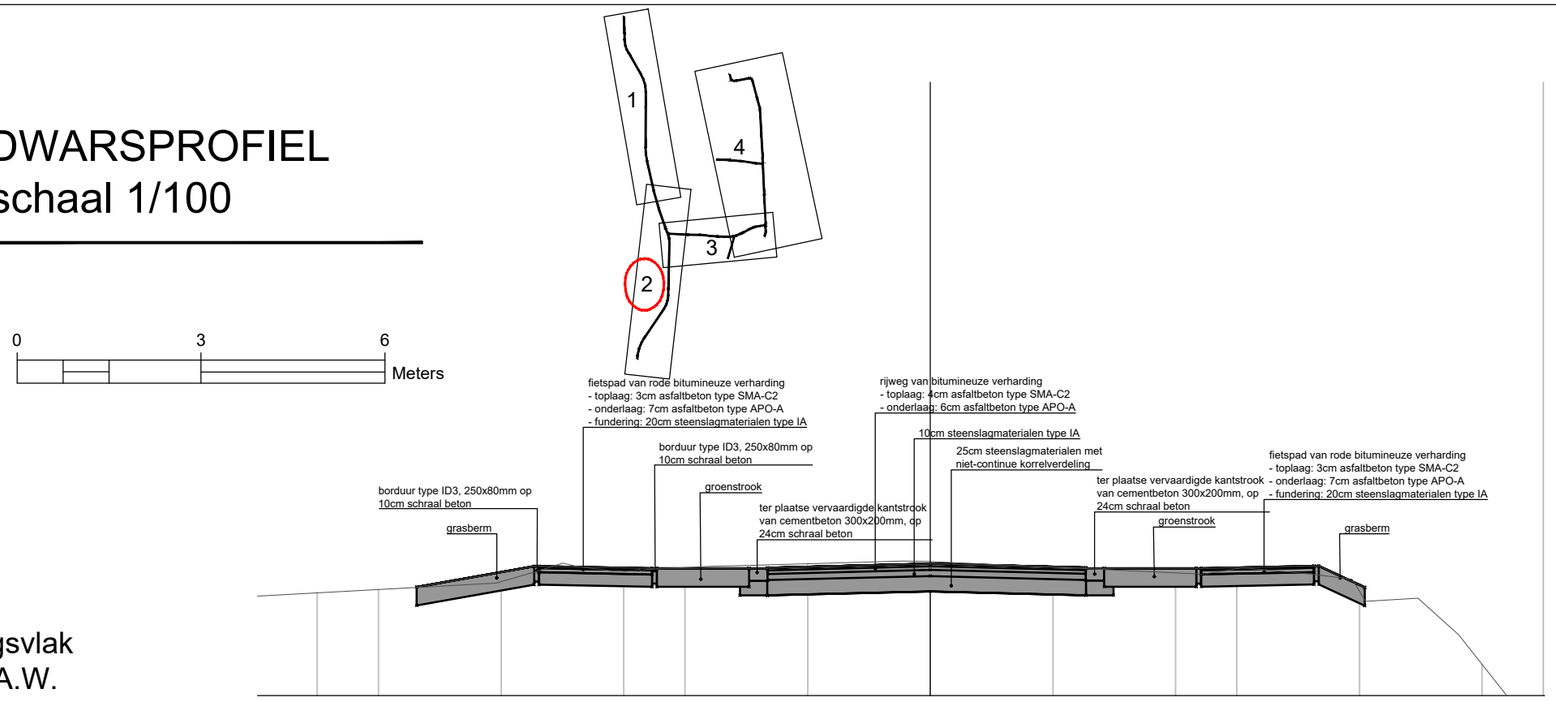

PRD 24
Vergelijkingsvlak
20.00 m T.A.W.

Best. Hoogte	21.62	21.83	22.11	22.06	22.11	22.18	22.00	22.08	21.98	21.59	19.86	19.79				
Ontw. hoogte	21.77	22.04	22.10	22.07	22.08	22.15	22.09	22.08	22.11	21.70						
Tussenafstand	1.53	1.54	1.39	2.66	2.54	1.47	1.75	0.70								


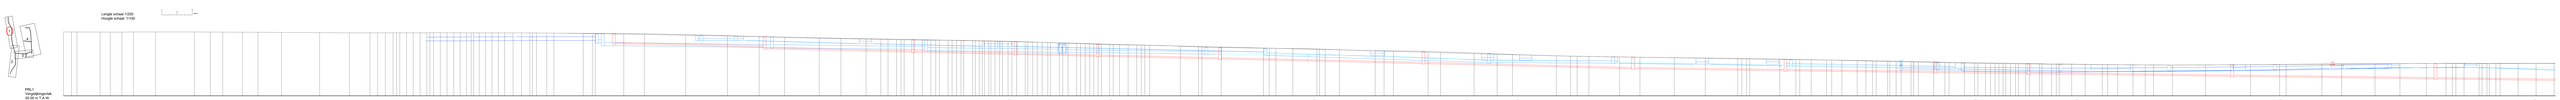

PRL1
20.00 m T.A.W.


Lange schaal 1:250
Hoogte schaal 1:100

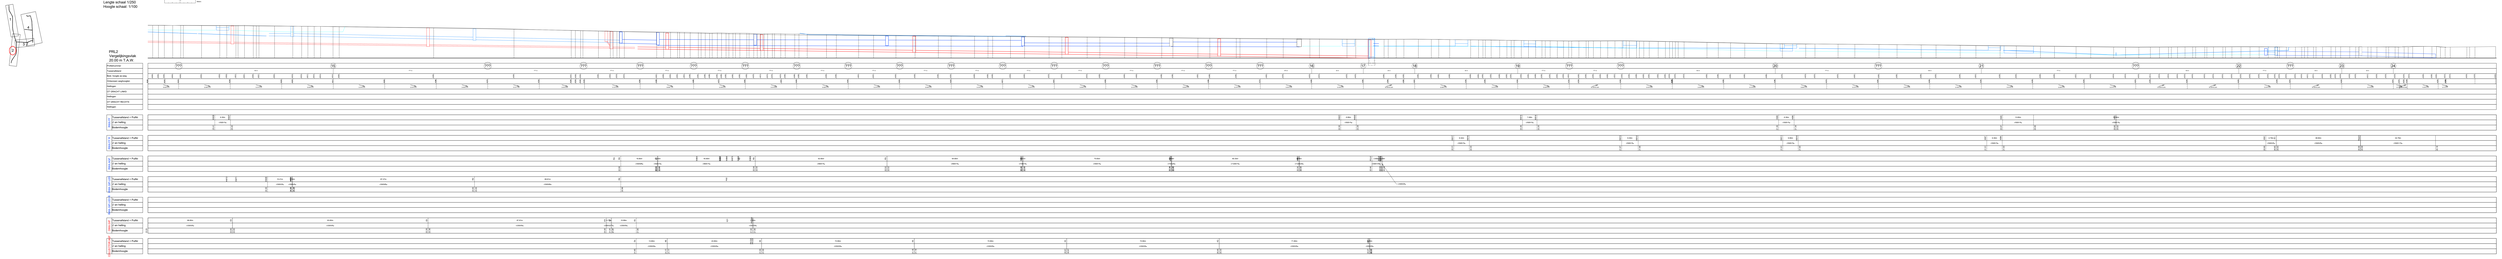

Typedwarsprofiel snede A-A'

Schaal: 1/50

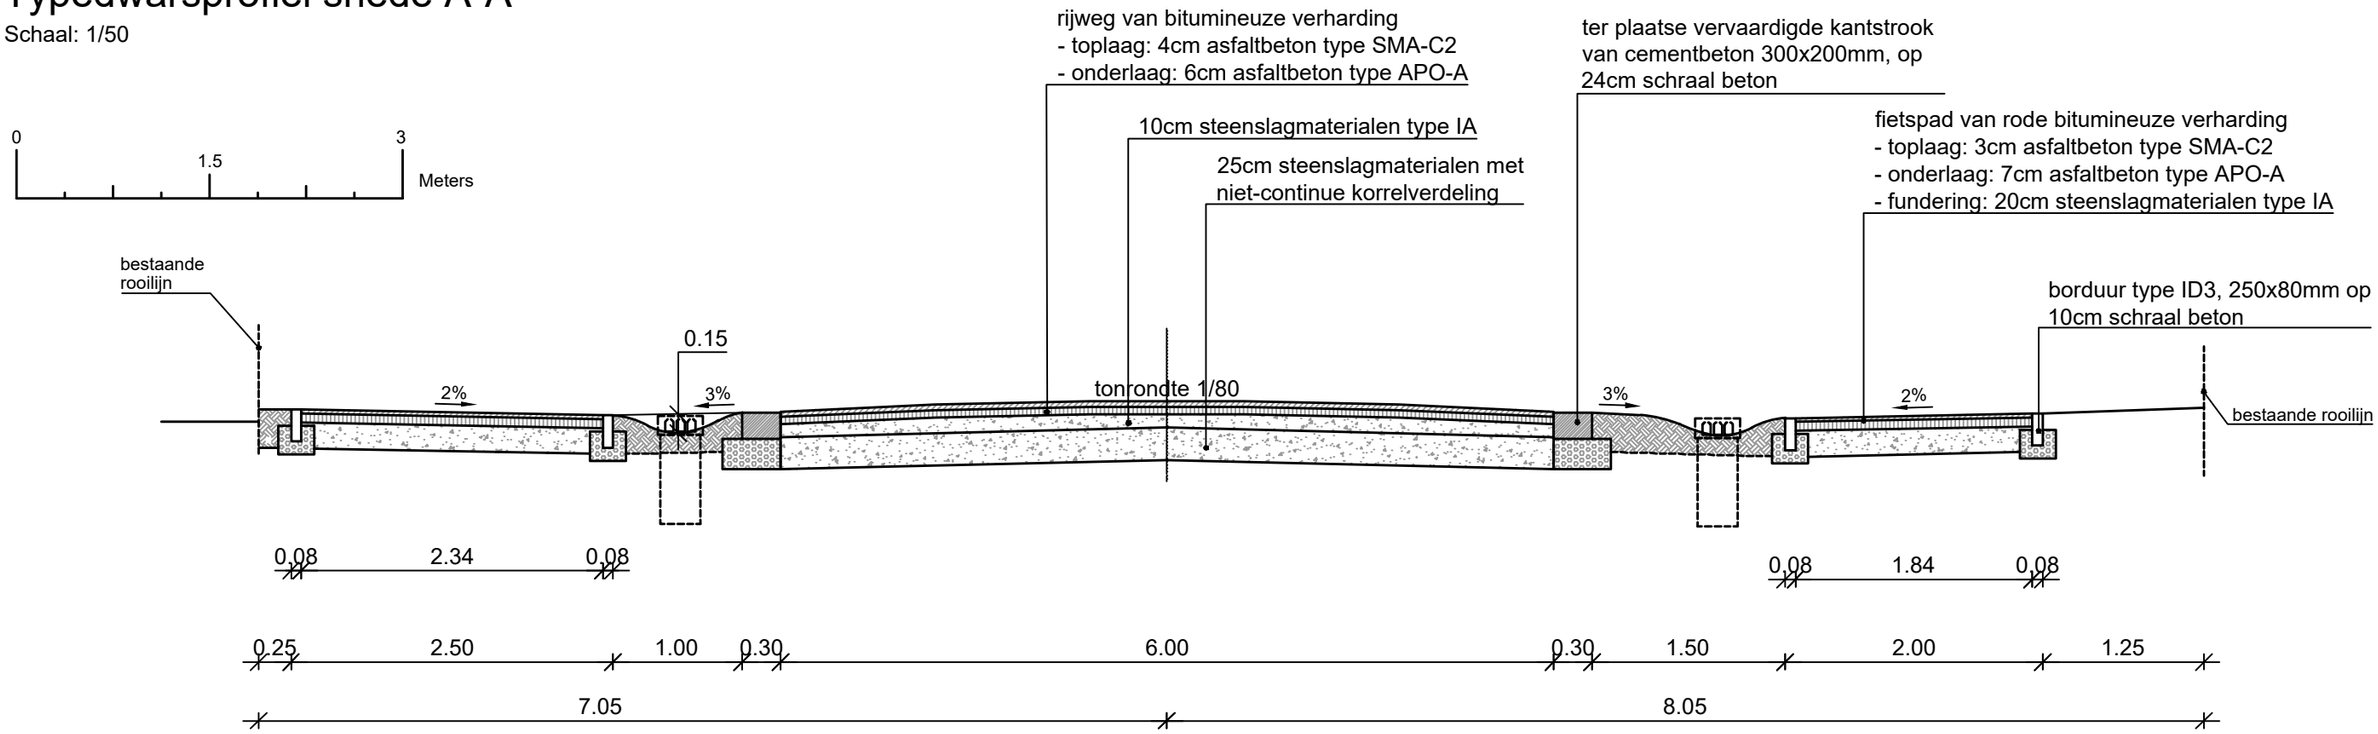

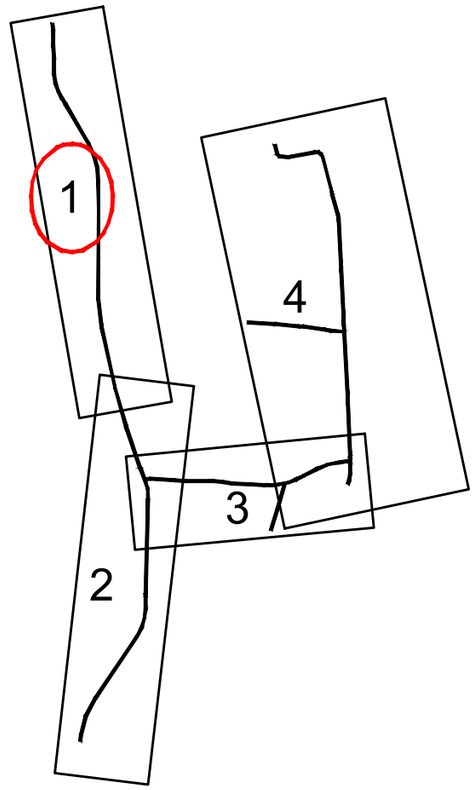

Typedwarsprofiel snede B-B'

Schaal: 1/50

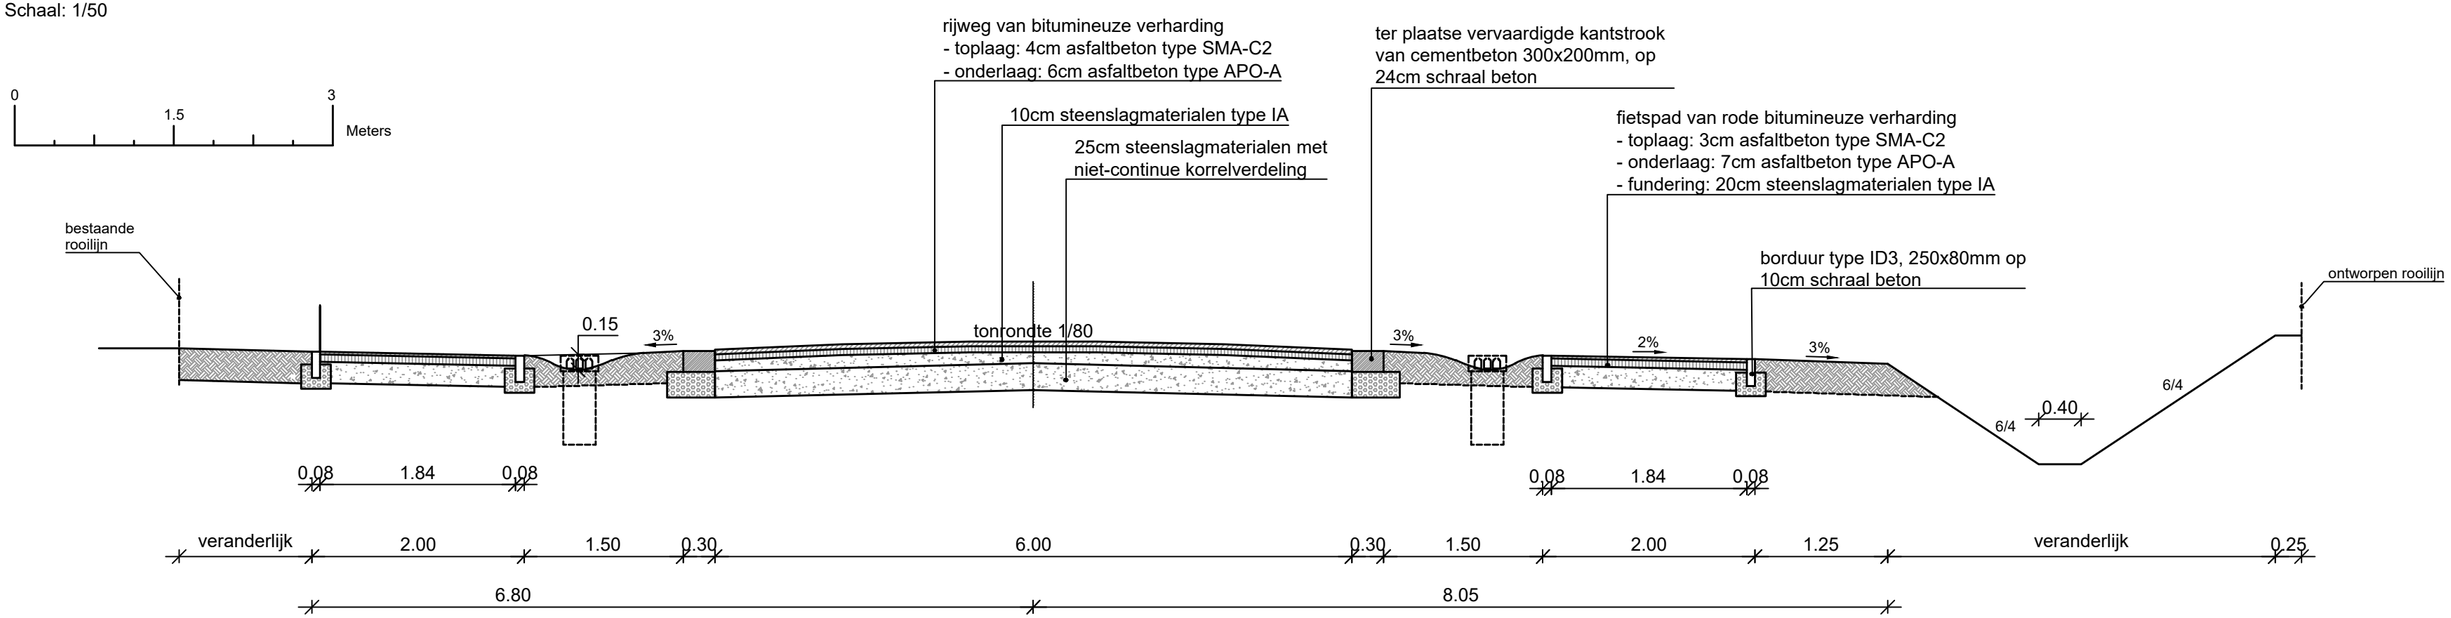

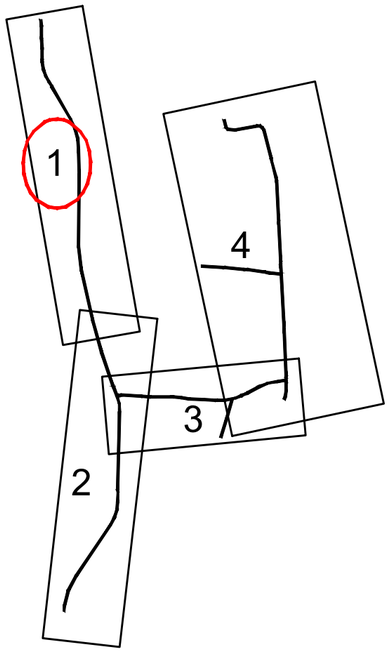

Typedwarsprofiel snede C-C'

Schaal: 1/50

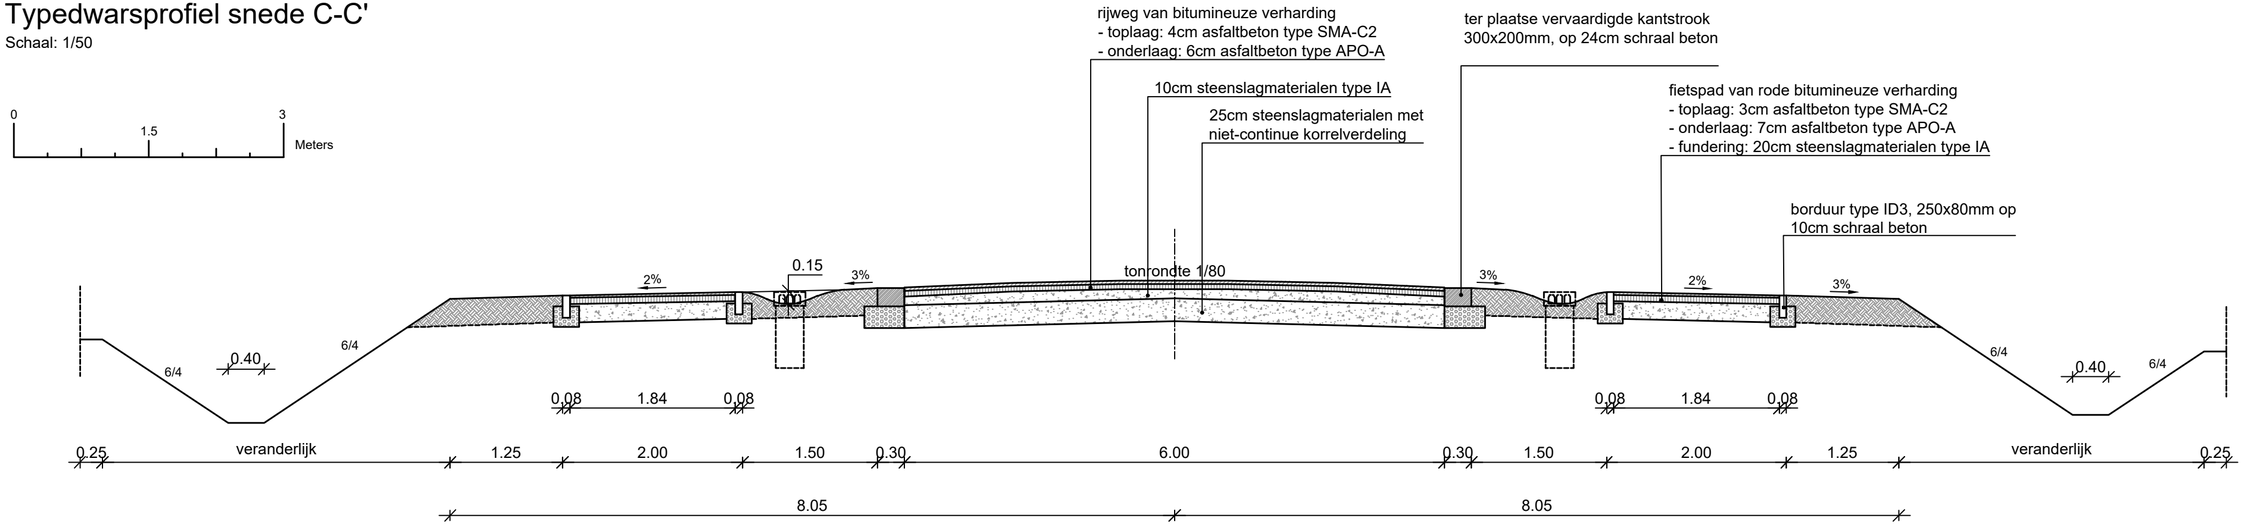

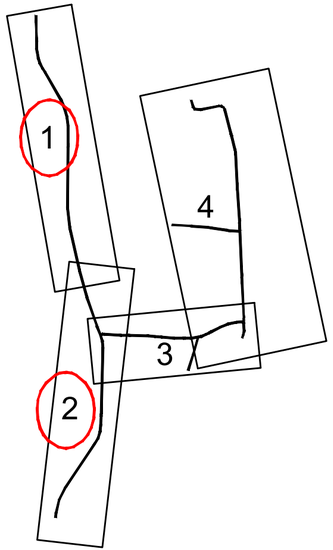

Typedwarsprofiel snede G-G'

Schaal: 1/50

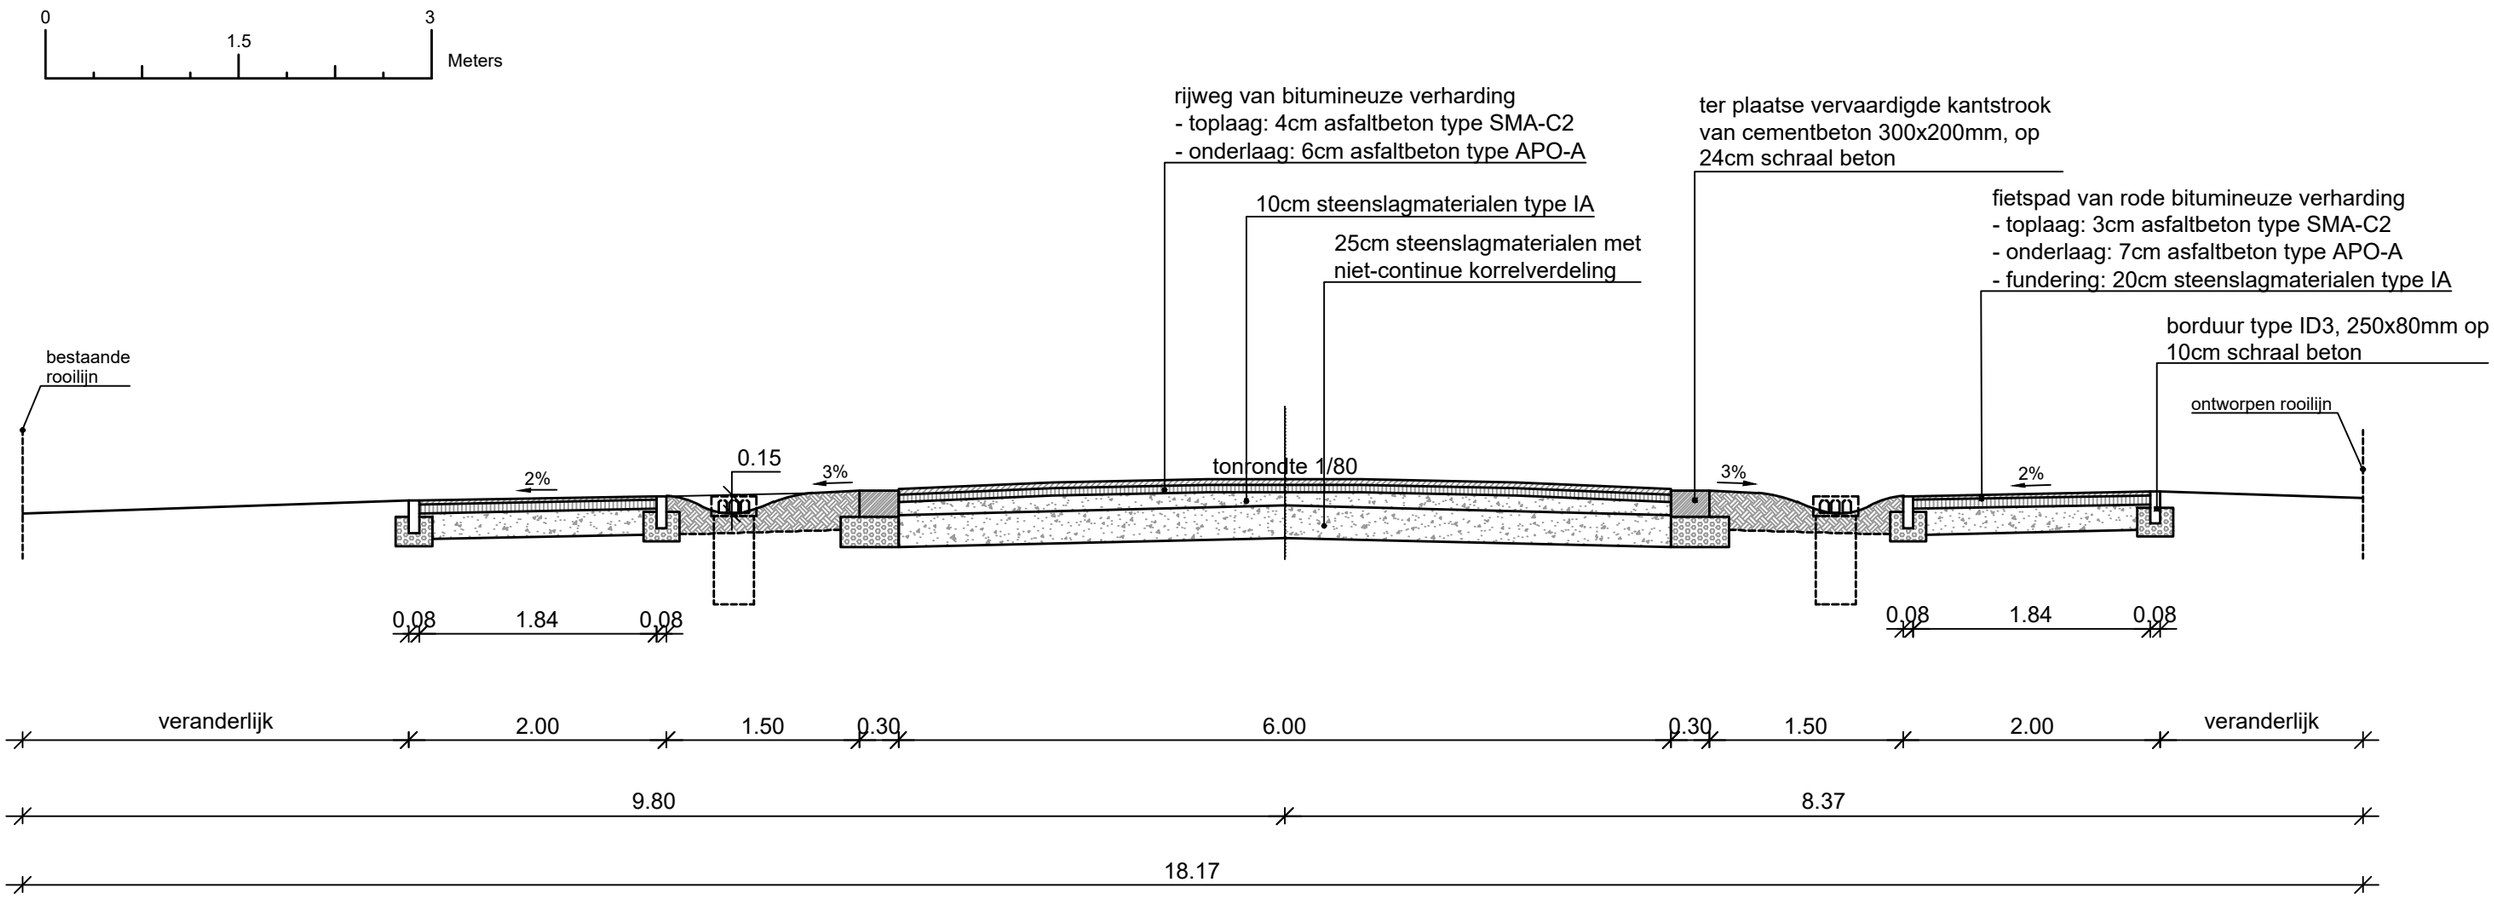

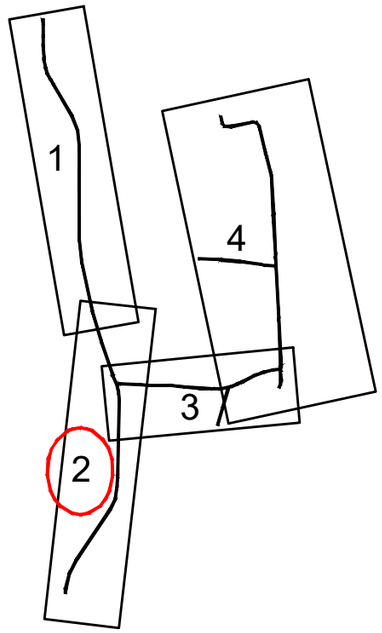

Typedwarsprofiel snede H-H'

Schaal: 1/50

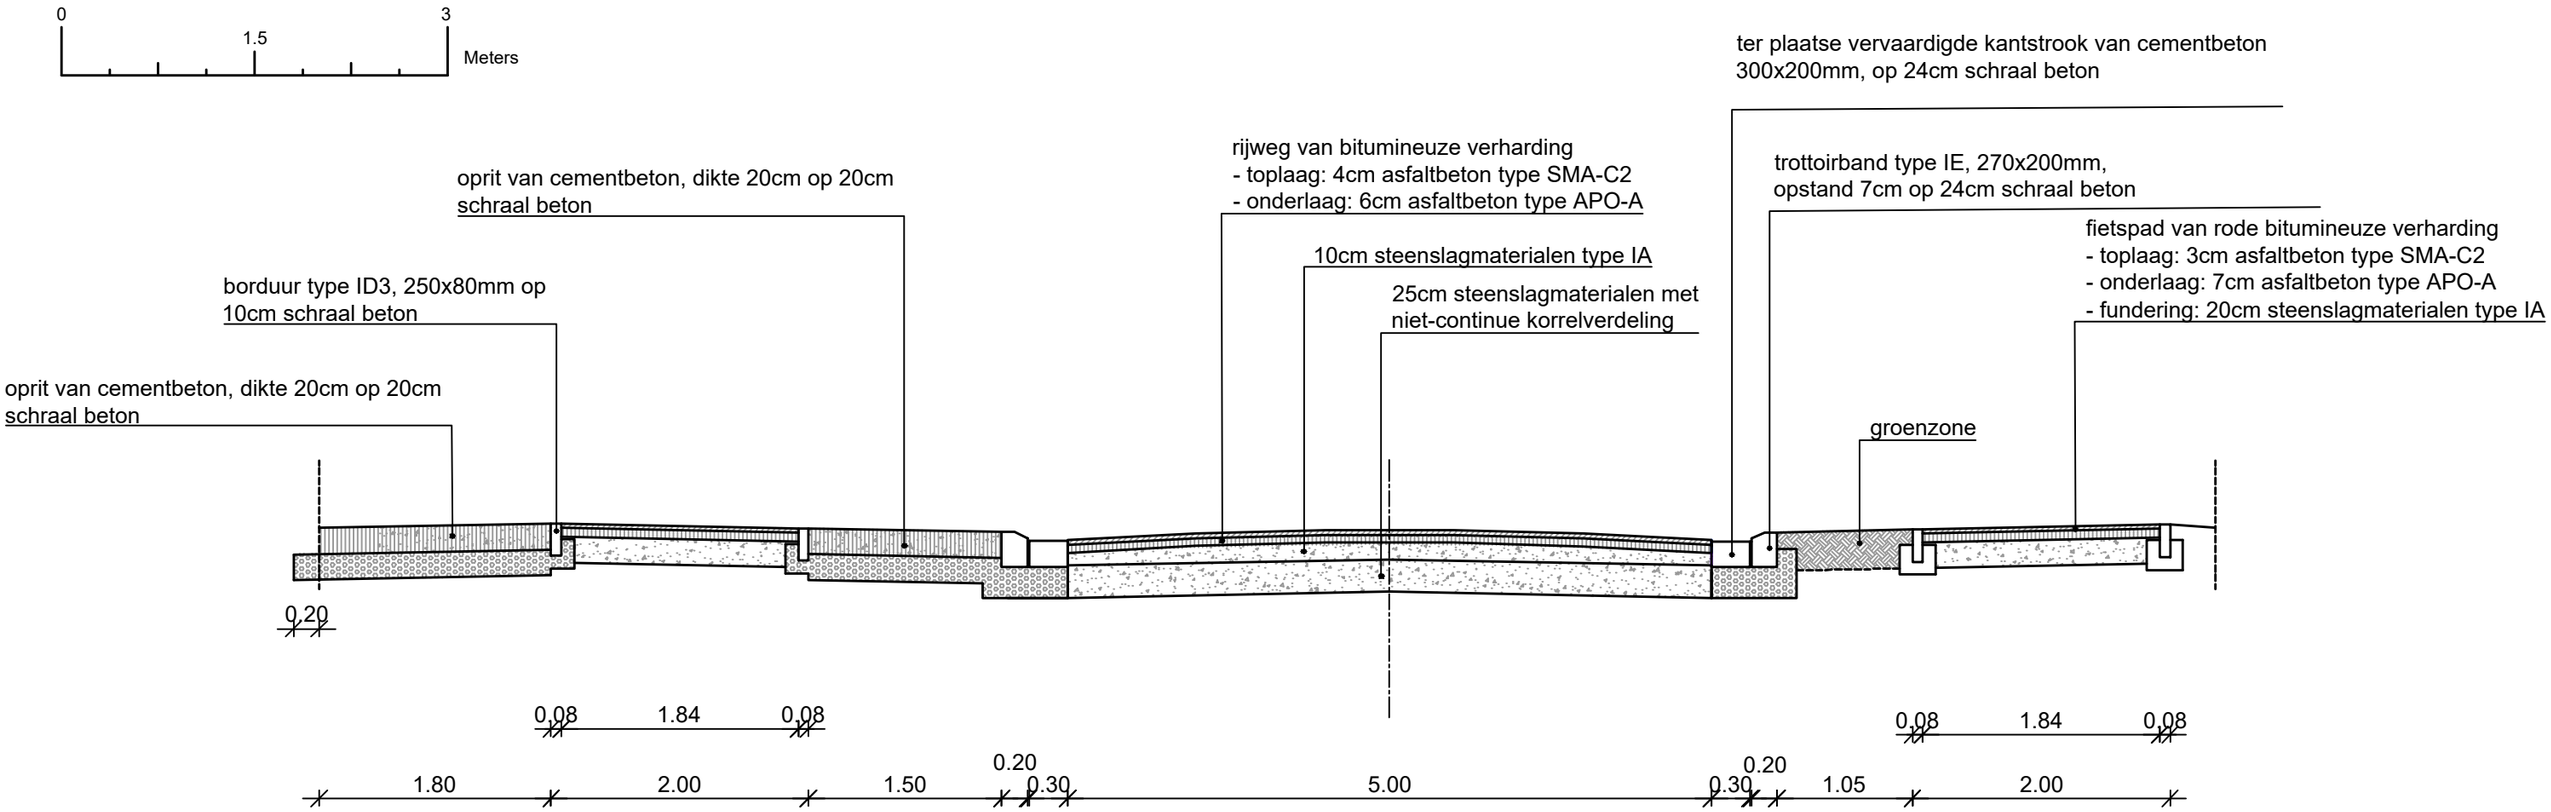

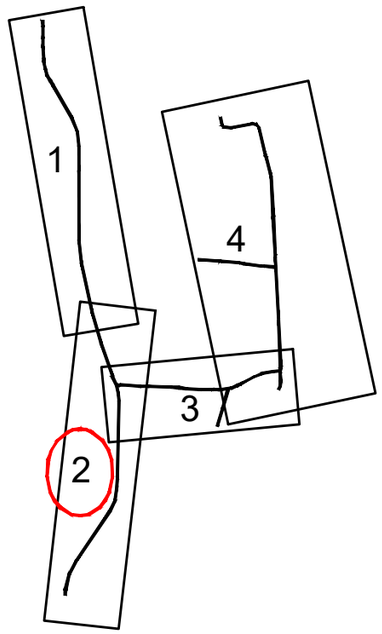

Typedwarsprofiel snede L-L'

Schaal: 1/50

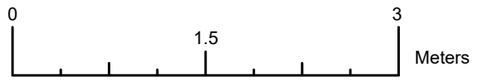

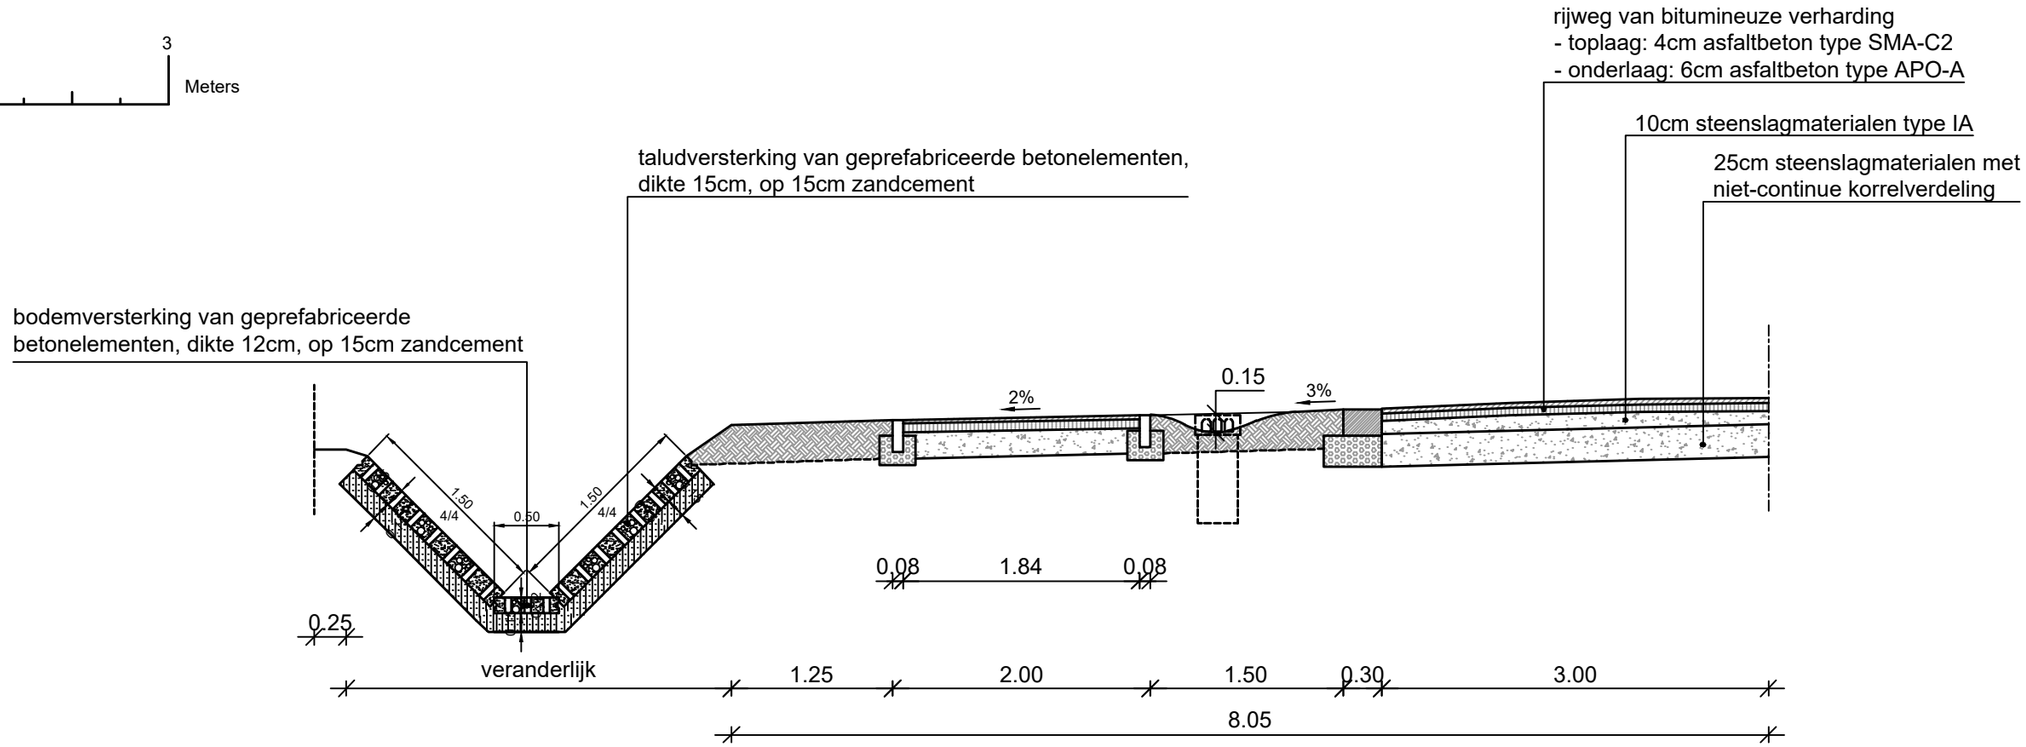

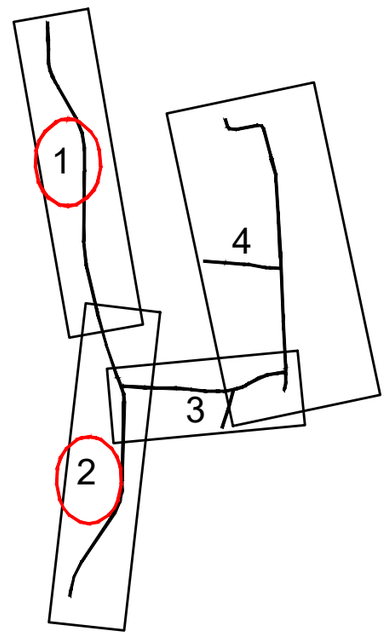

STAD ROESELARE
GEMEENTE LEDEGEM
SCHAAL 1/5000
0
150
300
Meters
1
2
3
4
Penemolenstraat
Duizendzinnenstraat
Koolzaadstraat
Houtgrachtstraat
Moorseelsesteenweg
Rennevoordestraat
Oude Kantinestraat
Rollegemsestraat
Robaardstraat
Rennevoortstraat
Roeselarestraat
DRIEPIKKELSTRAAT
Geuzesmissestraat
Knokstraat
Rollegem-Kapelle
Foncierestraat
KOOLSDAMBEEK 2°CAT. WL.28.10.3
Ledegem
Fabiolalaan
Schoolstraat
Kerkwegel
Bogaardwegel
Sint-Jansstraat
Rollegem-Kapelsestraat
Wulfdambeek

schaal 1/100

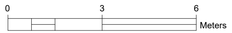

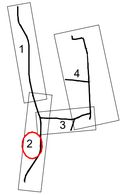

Best. Hoogte	23.64	23.65	23.63	23.51	22.68	23.47	23.50	23.59	23.56	23.43	23.45	23.49
Ontw. hoogte	23.64	23.66	23.61	23.58	23.58	23.54	23.50	22.67	23.18	23.54	24.05	24.09	24.06	23.93	23.95	23.99
Tussenafstand	2.02	0.73	1.90	8.48	2.98	16.28	9.75	3.40	11.19

Coördinaten : m Belgian Lambert 72 stelsel (EPSG 31370)
Hoogte : m T.A.W.
Lengte / breedte : m
Diameter/afmetingen leidingen : mm

schaal 1/100

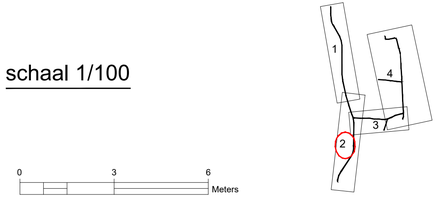

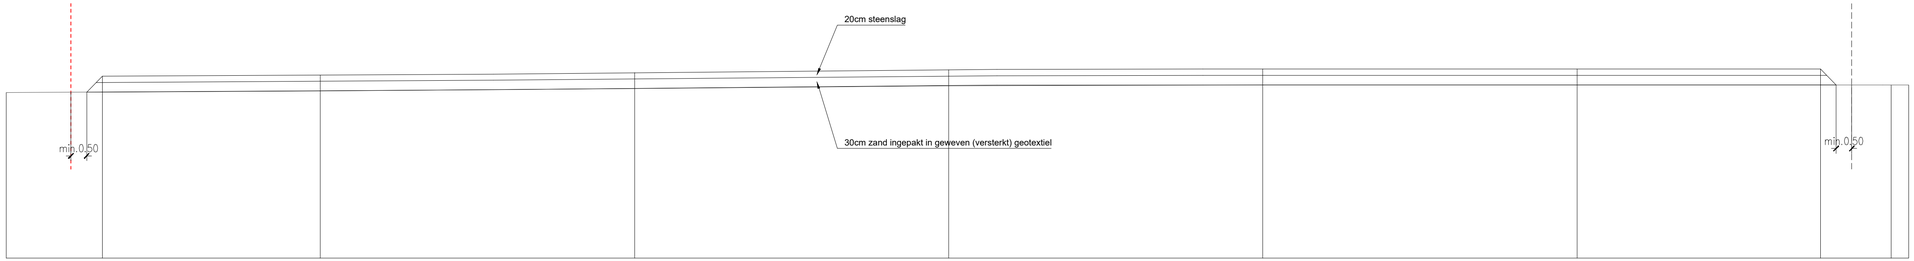

VERGELIJKINGSVLAK
18.00m T.A.W.

Best. hoogte	23.27		23.33		23.41		23.50		23.52		23.52						23.52	23.51
Ontw. hoogte		23.79		23.83		23.91		24.00		24.02		24.02		24.02				
Tussenafstand			6.94		10.00		10.00		10.00		10.00		7.75					

Coördinaten : m Belgian Lambert 72 stelsel (EPSG 31370)
Hoogte : m T.A.W.
Lengte / breedte : m
Diameter/afmetingen leidingen : mm

Provincie:

WEST-VLAANDEREN

Stad/Gemeente:

Ledegem

Projectnaam: HERINRICHTING ROESELARESTRAAT, MOORSEELSESTEENWEG EN OMGEVING
(m.i.v. aanleg fietspad en sanering Geuzesmisse)

Projectnummer: 22284

Gemeente

Burgemeester
B. Dochy

De Algemeen Directeur
M. De Vos

Rioolbeheerder

Aquafin NV
Dijkstraat 8
2630 Aartselaar
Tel.: 03 450 45 11
www.aquafin.be

Tina Pogacnik, adviseur vergunningen,
tina.pogacnik@aquafin.be, 03/450.40.35

Provincie

Gouverneur
C. Decaluwé

De Griffier
G. Anthierens

Studiebureau

Infrabureau DEMEY bv
Beversesteenweg 314
8800 ROESELARE
infrabureau@demey.be
www.demey.be

Projectleider: E. Delporte

Nr.	Datum.	Historiek	
1	25/08/2020	proefstel OMA	ND
2	01/02/2021	proefstel2 OMA	ND