



BOVENBOUW

LEGENDE

- projectgrens
- ongewapend beton
- halfverharding
- opstriband halfverharding
- vuilnisbak
- zitbank, met leuning
- zitbank, zonder leuning
- verlichtingsmast, indicatieve locatie, af te stemmen tijdens realisatie
- hoogtepunt bestaand
- hoogtepunt nieuw
- bestaande boom
- nieuwe boom (geen onderdeel van de aanvraag)
- intensief beheerd grasveld
- intensief beheerd grasveld, in te zaaien

PROVINCIE	Vlaams-Brabant
GEMEENTE	Halle
ALBERTPARK	
FASE VERHARDING EN MEUBILAIR	
LIGGING	Basiliekstraat 2302700708020000
OPDRACHTGEVER	Stad Halle Oudstrijdplein 18 - 1500 Halle
ONTWERPER	OMGEVING cvba www.omgeving.be Uitbreidingsstraat 390 2600 Antwerpen-Berchem tel +32 3 448 22 72
PROJECTLEIDER	Kevin Favre, Koen Moelants (werfopvolging) Landschapsarchitect
TECHNIEKEN	Technieken Adres en telefoonnummer
VARIABEL 1	
VARIABEL 2	
VARIABEL 3	

AANBESTEDING

BOVENBOUW

20032_FI_009_aanbesteding.dwg

GETEKEND	datum	tekenaar	aard
GEWIJZIGD	02/11/2020	PAVO	Aanbesteding
A			
B			
C			
D			
E			
F			
G			



GRONDVERZET

LEGENDE


- projectgrens
- af te graven i.f.v. nieuwe verharding (35 - 50 cm)
- op te hogen i.f.v. beplanting (35 - 50 cm)
- Nieuwe verharding t.h.v. huidige verharding (35 - 50 cm)

PROVINCIE	Vlaams-Brabant
GEMEENTE	Halle
ALBERTPARK	
FASE VERHARDING EN MEUBILAIR	
LIGGING	Basillekstraat 2302760768020000
OPDRACHTGEVER	Stad Halle Oudstijgplein 18 - 1500 Halle
ONTWERPER	OMGEVING cvba www.omgeving.be Uitbreidingsstraat 390 2600 Antwerpen-Berchem tel +32 3 448 22 72
PROJECTLEIDER	Kevin Favens, Koen Moelants (werfopvolging) Landschapsarchitect
TECHNIKEN	Techneken Adres en telefoonnummer
VARIABEL 1	
VARIABEL 2	
VARIABEL 3	

AANBESTEDING

GRONDVERZET

datum	tekstnaam	aard
02/11/2020	PAVO	Aanbesteding
GEWUJZIGD	A	
	B	
	C	
	D	
	E	
	F	
	G	

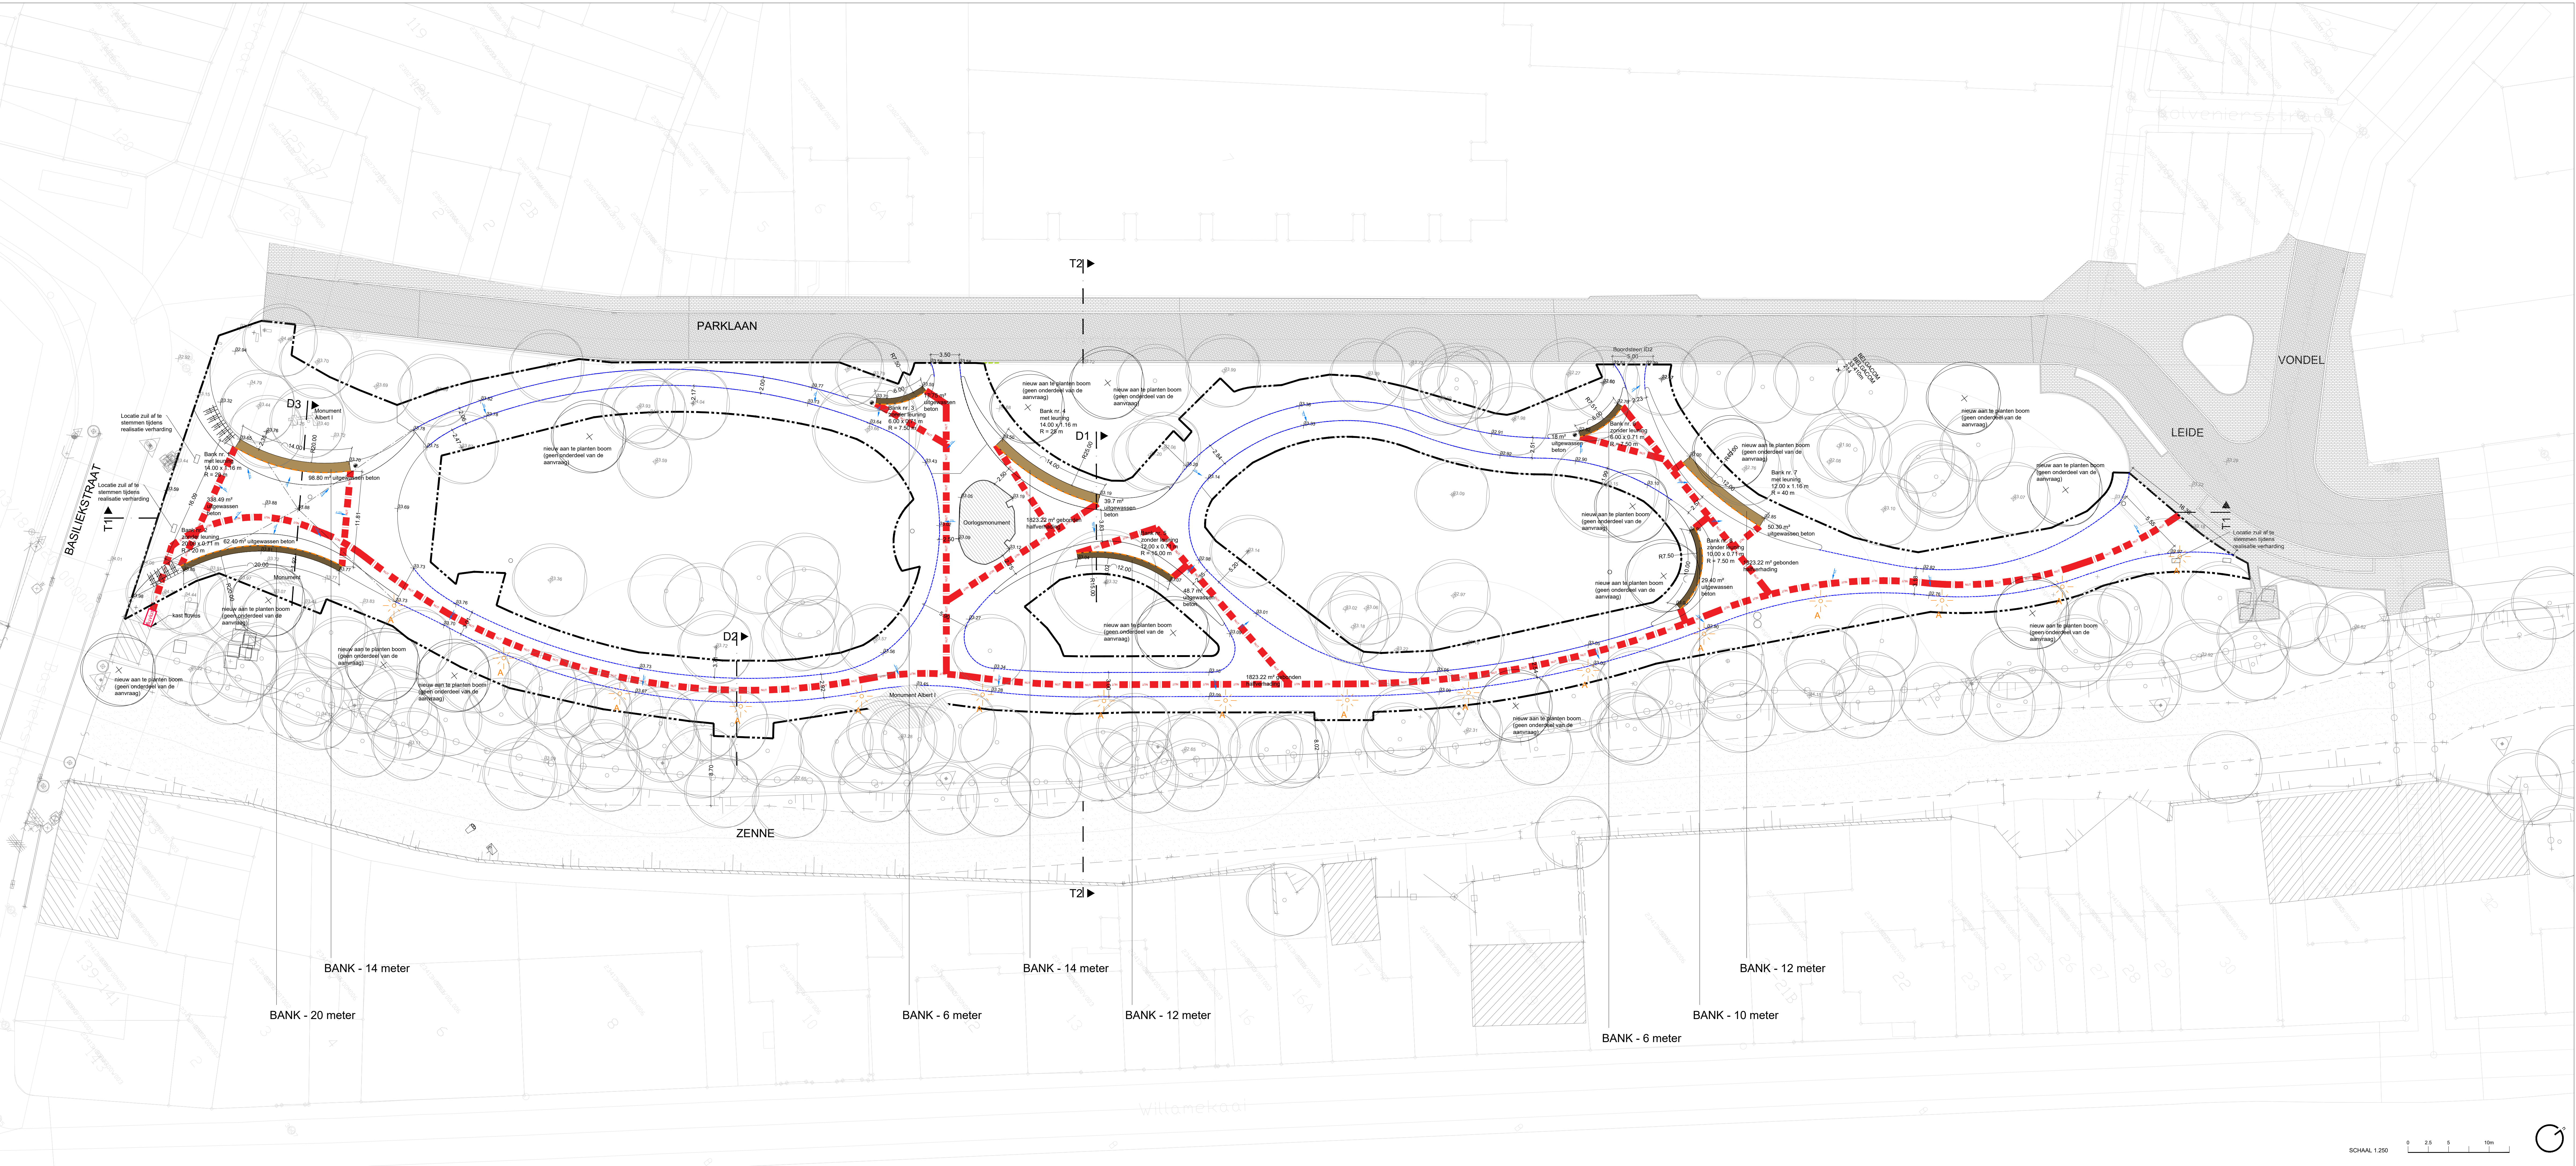

BOVENBOUW

LEGENDE





- projectgrens
- ongewapend beton
- halfverharding
- opstuitend halfverharding
- vulnisbak
- zitbank, met leuning
- zitbank, zonder leuning
- led lichtstrip in zitbank
- kast fluvius
- uitsleiding
- verlichtingsarmatuur
- hoogtepunt bestaand
- hoogtepunt nieuw
- bestaande boom
- nieuwe boom (geen onderdeel van de aanvraag)
- intensief beheerd grasveld
- intensief beheerd grasveld, in te zaaien

PROVINCIE	Vlaams-Brabant
GEMEENTE	Halle
ALBERTPARK	
FASE VERHARDING EN MEUBILAIR	
LIGGING	Basiliersstraat 230270078020000
OPDRACHTGEVER	Stad Halle Oudstrijdplein 18 - 1500 Halle
ONTWERPER	OMGEVING cvba www.omgeving.be Luitbrechtstraat 390 2600 Antwerpen-Berchem tel +32 3 448 22 72
PROJECTLEIDER	Kevin Favre, Koen Moelants (werfopvoering)
TECHNIEKEN	Technieken Adres en telefoonnummer
VARIABEL 1	
VARIABEL 2	
VARIABEL 3	

AANBESTEDING

ONDERBOUW

GETEKEND	datum	tekenaar	aard
GEWIJZIGD	02/11/2020	PAVO	Aanbesteding
A			
B			
C			
D			
E			
F			
G			

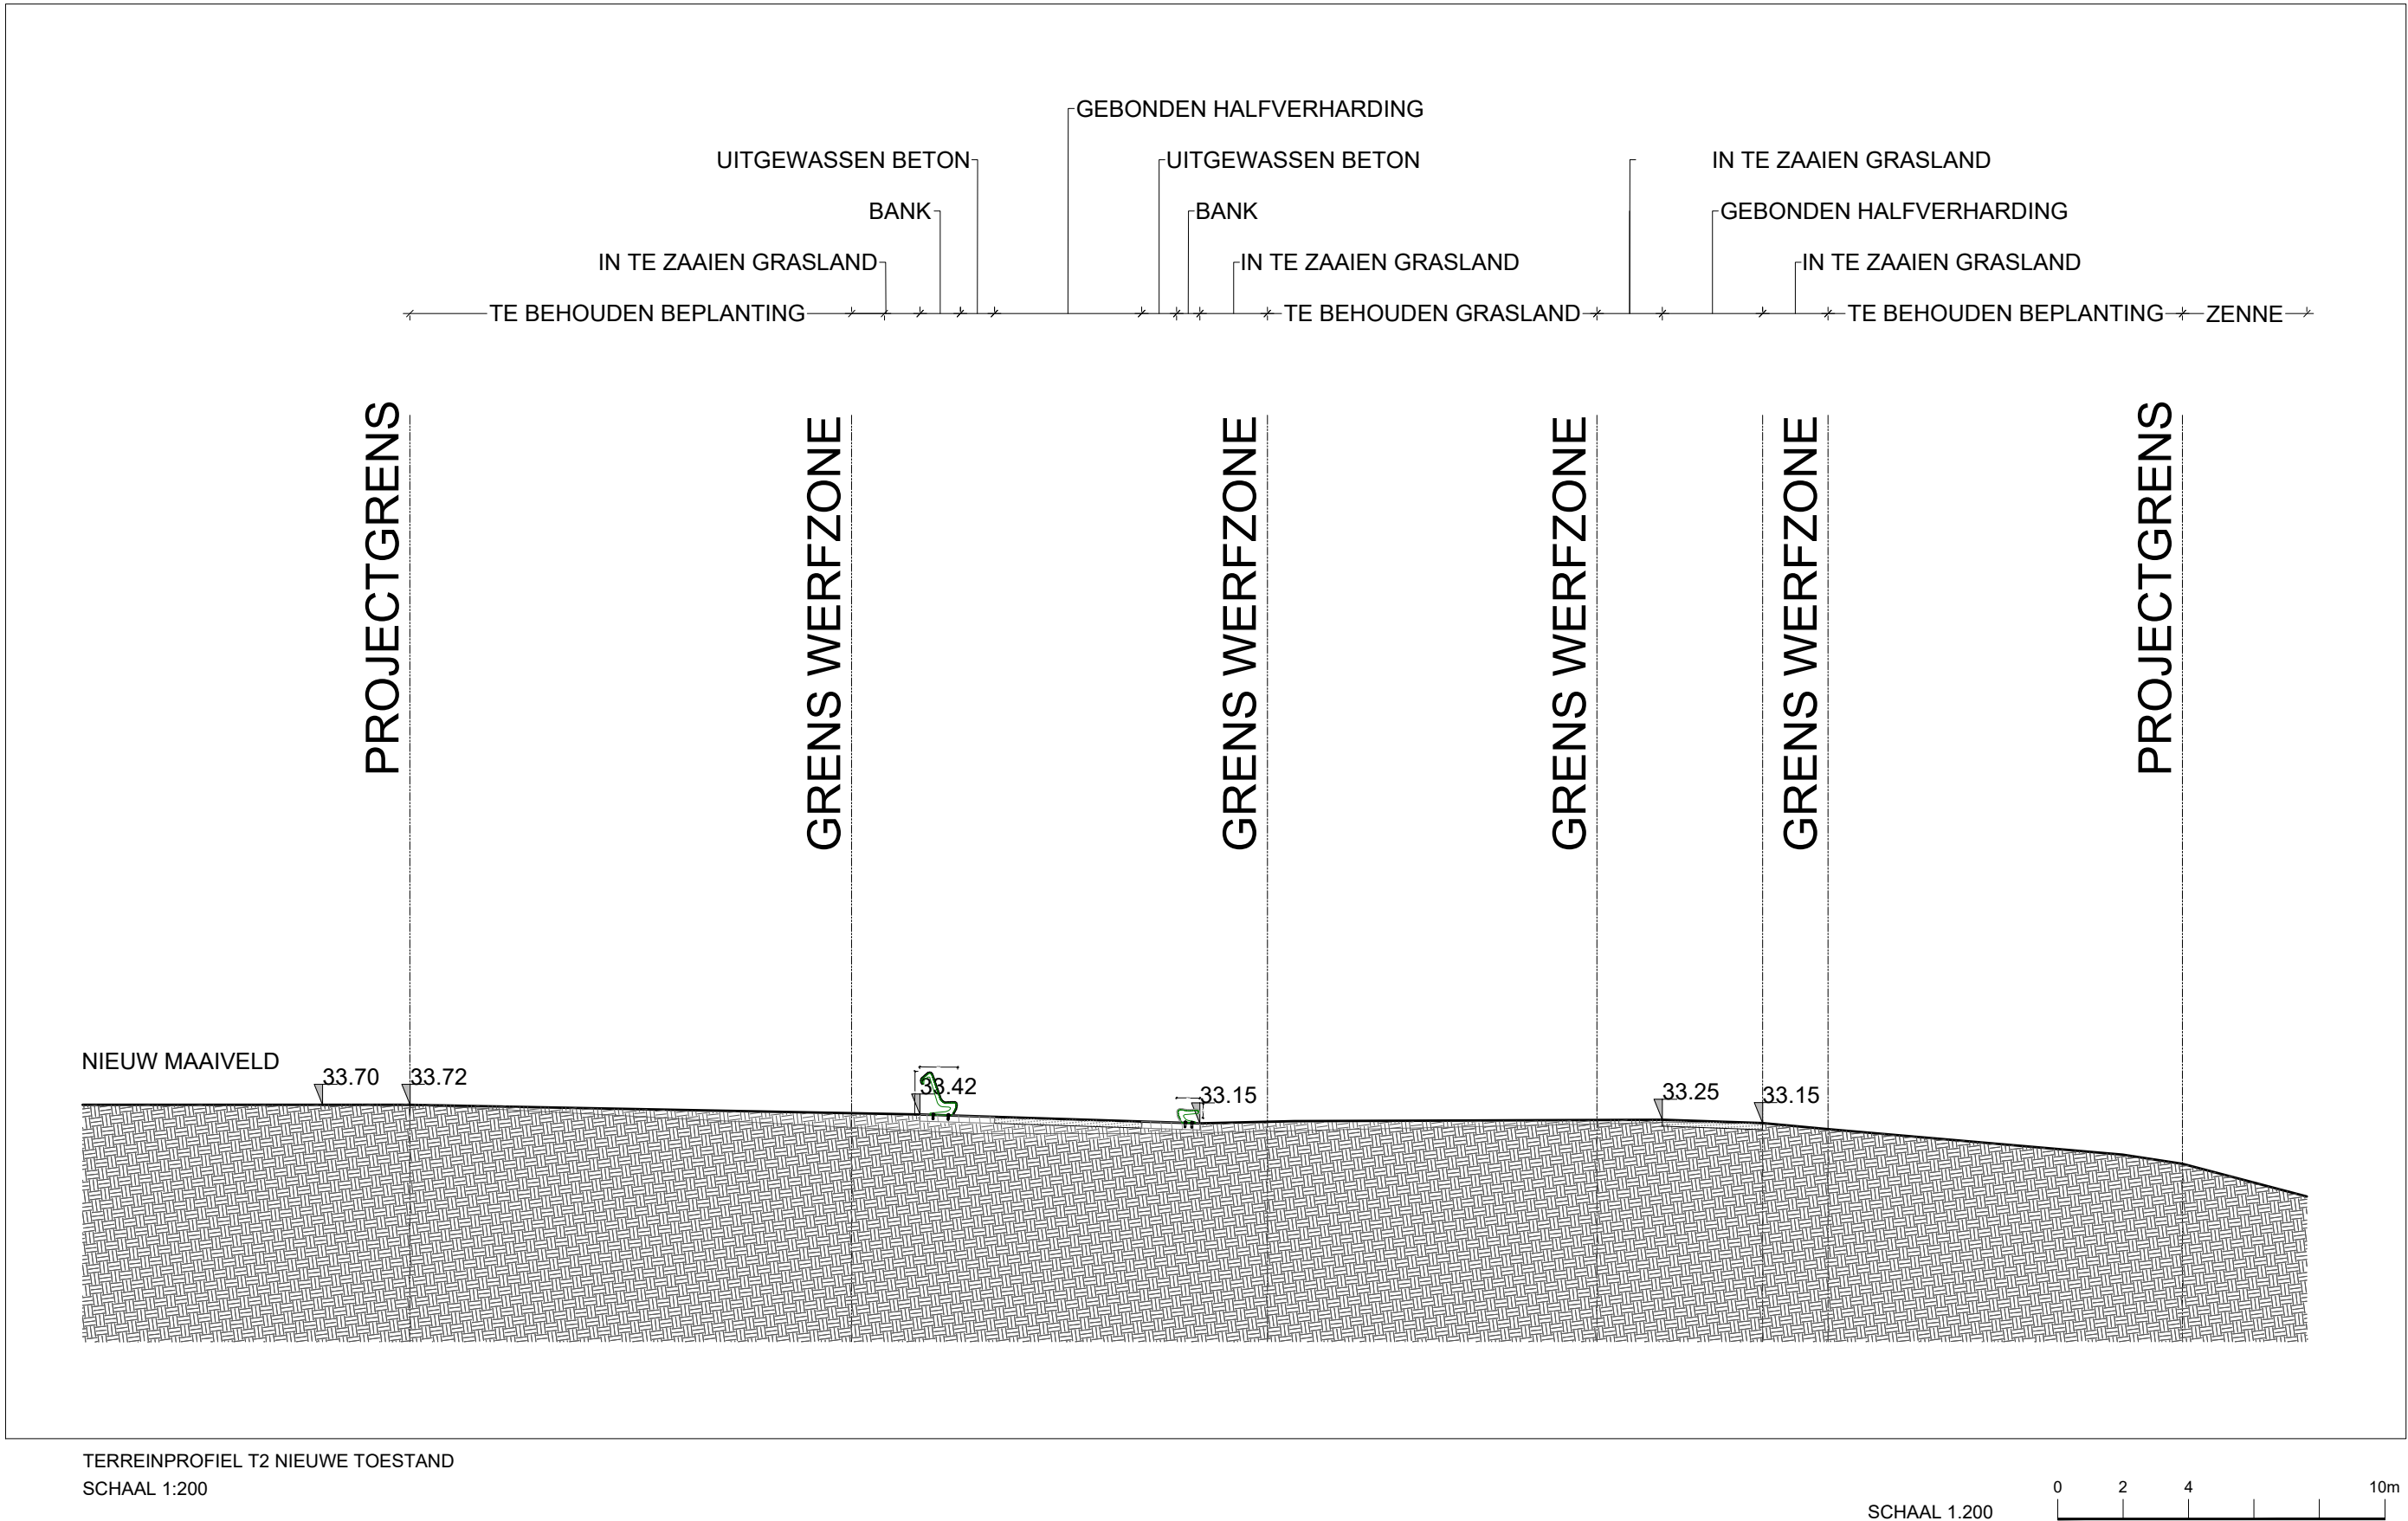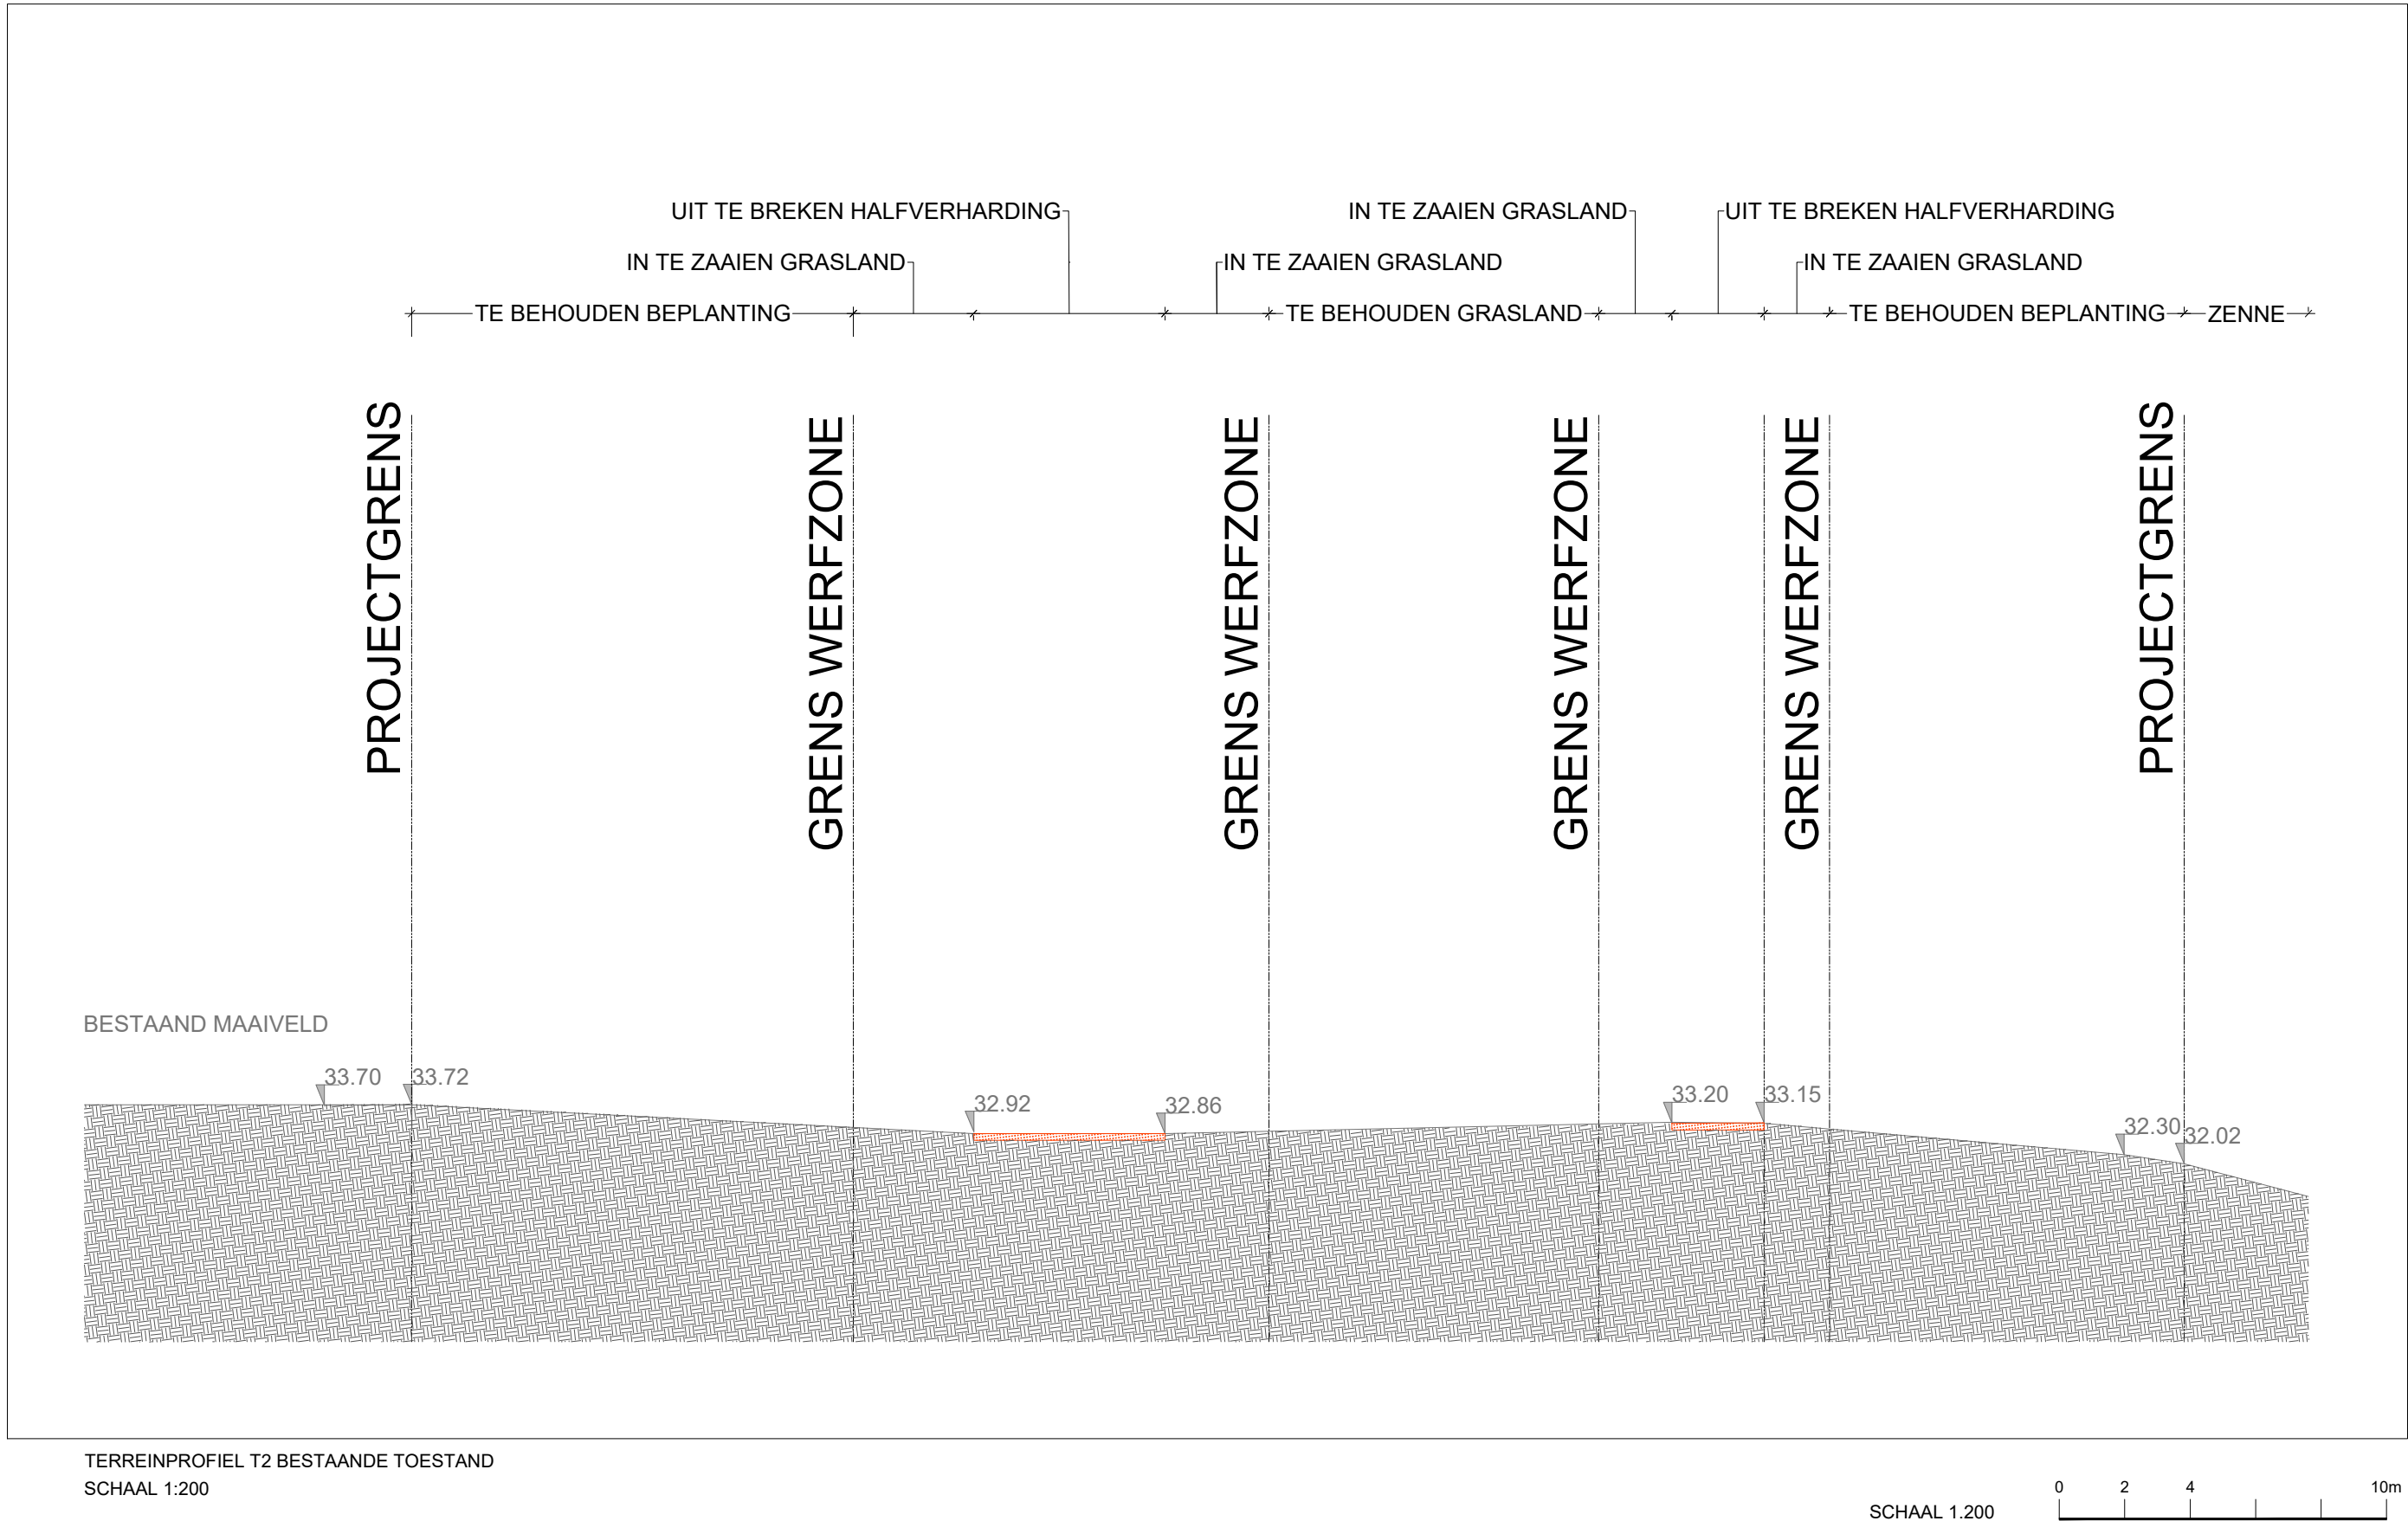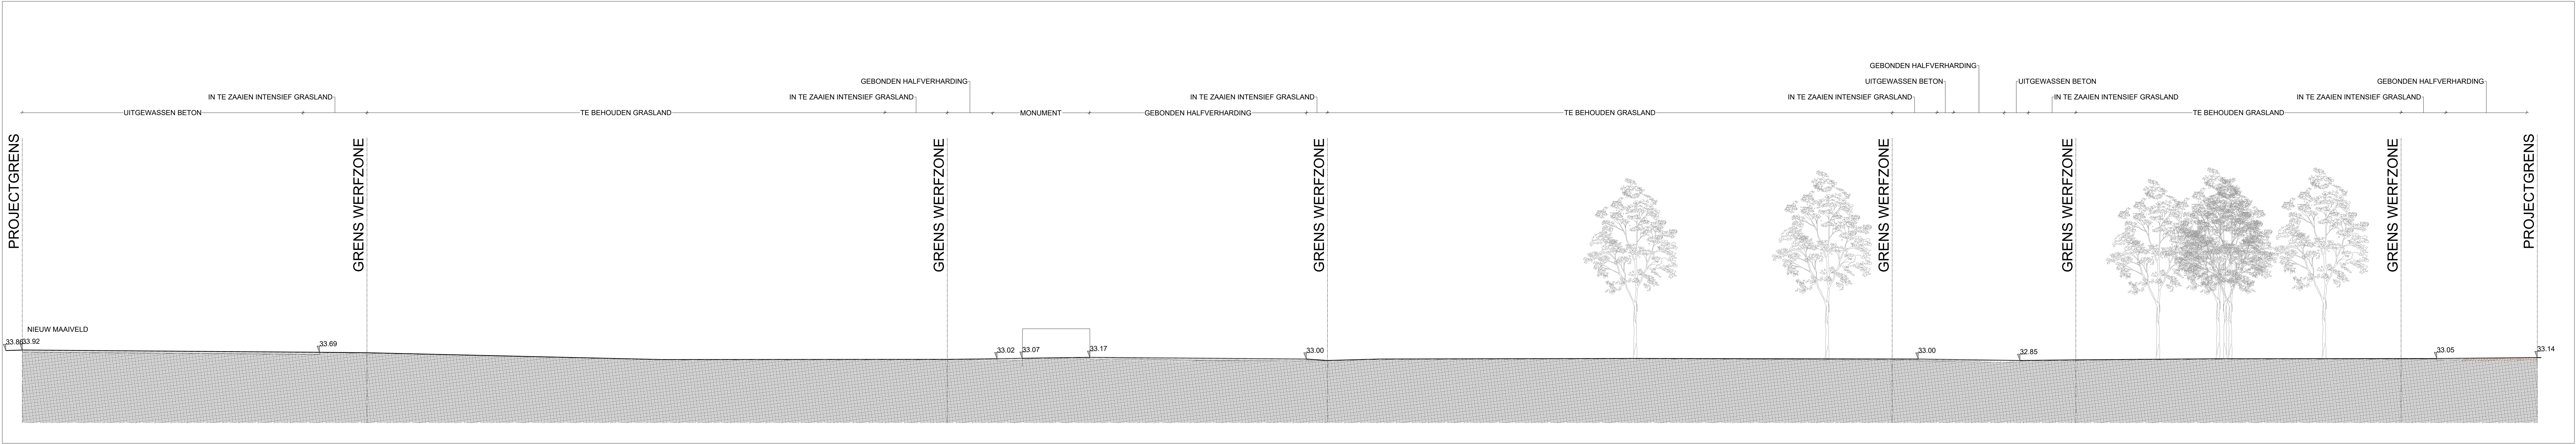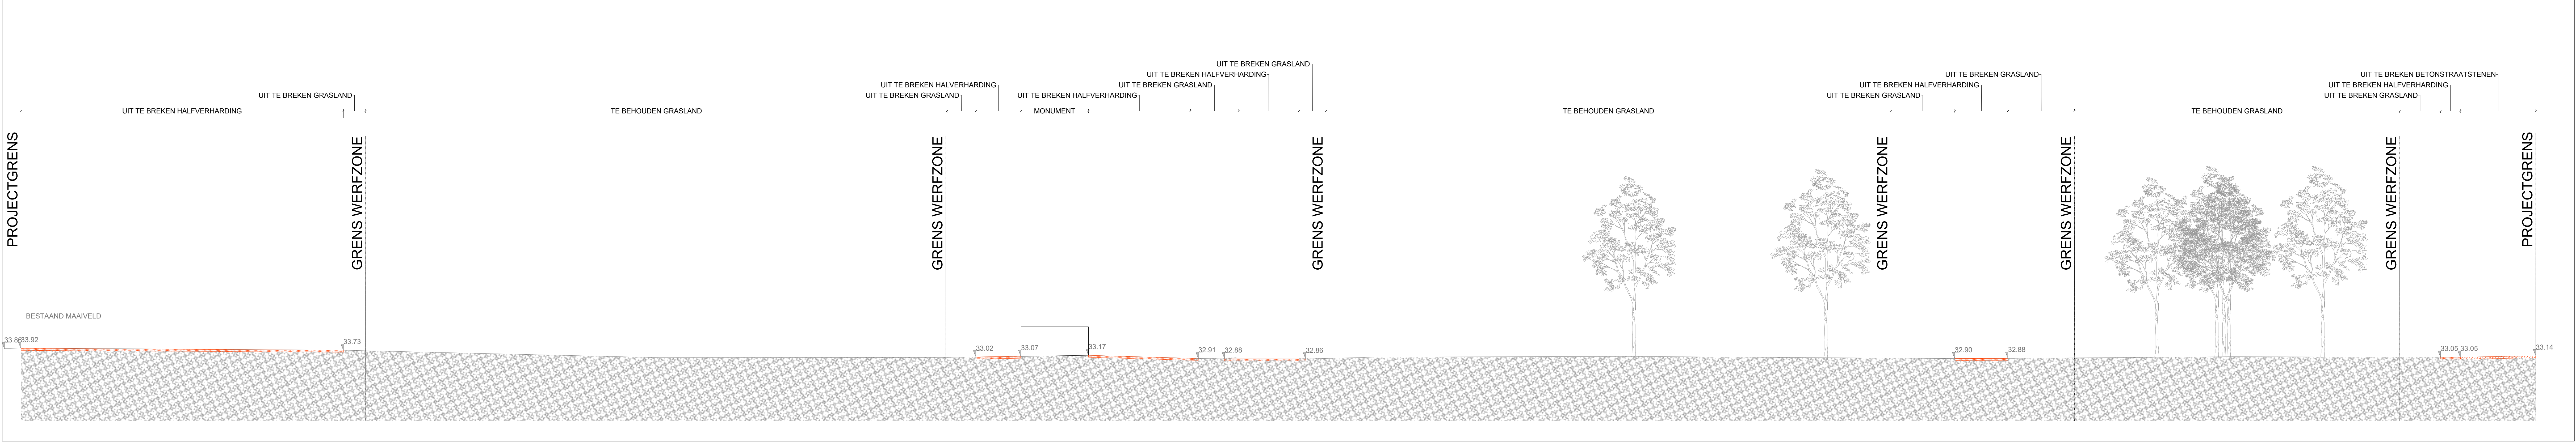

PROVINIE	Vlaams-Brabant		
GEMEENTE	Halle		
ALBERTPARK			
FASE VERHARDING EN MEUBILAIR			
LIGGING	Bestekstraat 2302707084020000		
	Halle		
OPDRACHTGEVER	Stad Halle Oudestijpen 18 - 1500 Halle		
ONTWERPER	OMGEVING cuba www.omgeving.be Uitbreidingstraat 390 2600 Antwerpen-Berchem tel +32 3 488 22 72		
PROJECTLEIDER	Kevin Favere, Koen Mostaerts (werfopvolging) Landschapsarchitect		
TECHNIEKEN	Technisken Adres en telefoonnummer		
VARIABEL 1			
VARIABEL 2			
VARIABEL 3			
AANBESTEDING			
TERREINPROFIEL			
20032_PL_009_aanbesteding.dwg			
04			
zie plan			
	datum	tekenaar	oord
GETEKEND	02/11/2020	PAVO	Aanbesteding
GEWILZIGD	A		
	B		
	C		
	D		
	E		
	F		
	G		