




 

TYPEDWARSPROFIEL 1A
schaal 1:50

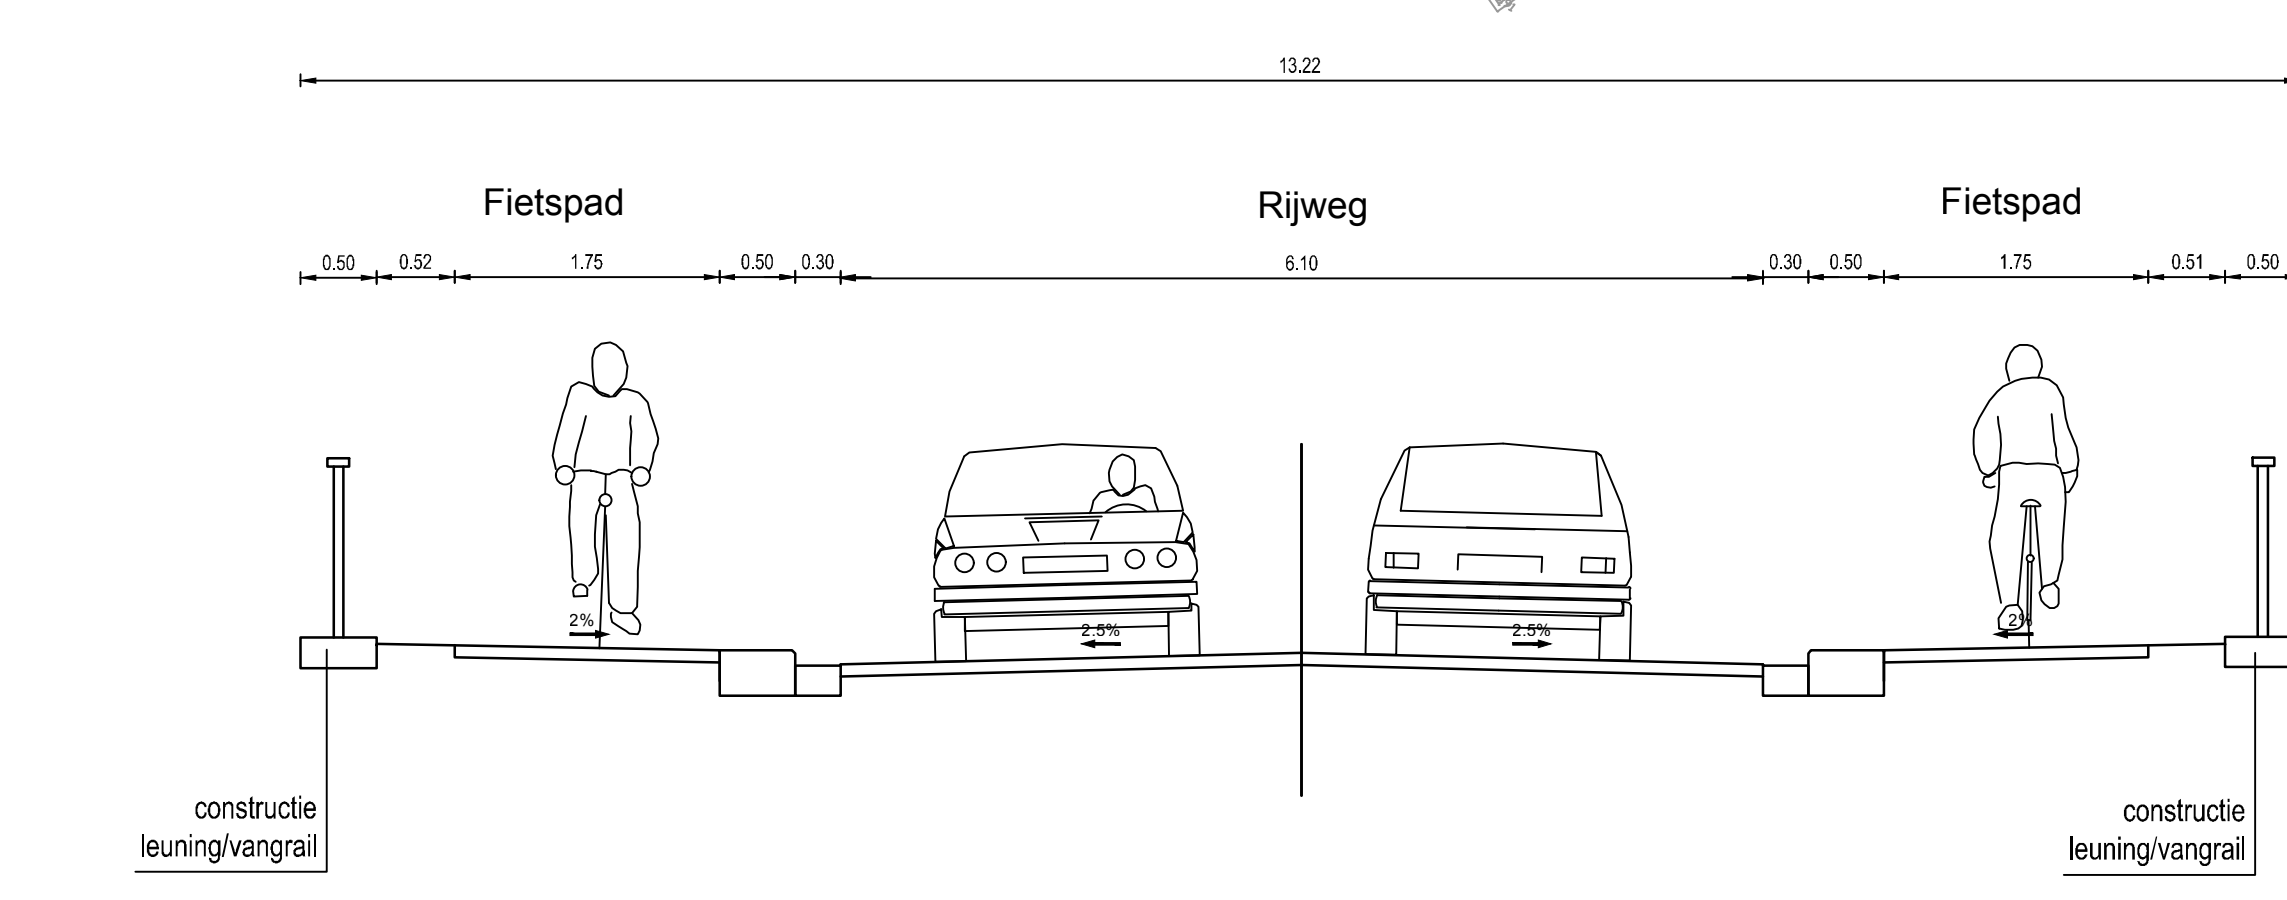

TYPEDWARSPROFIEL 1B
schaal 1:50

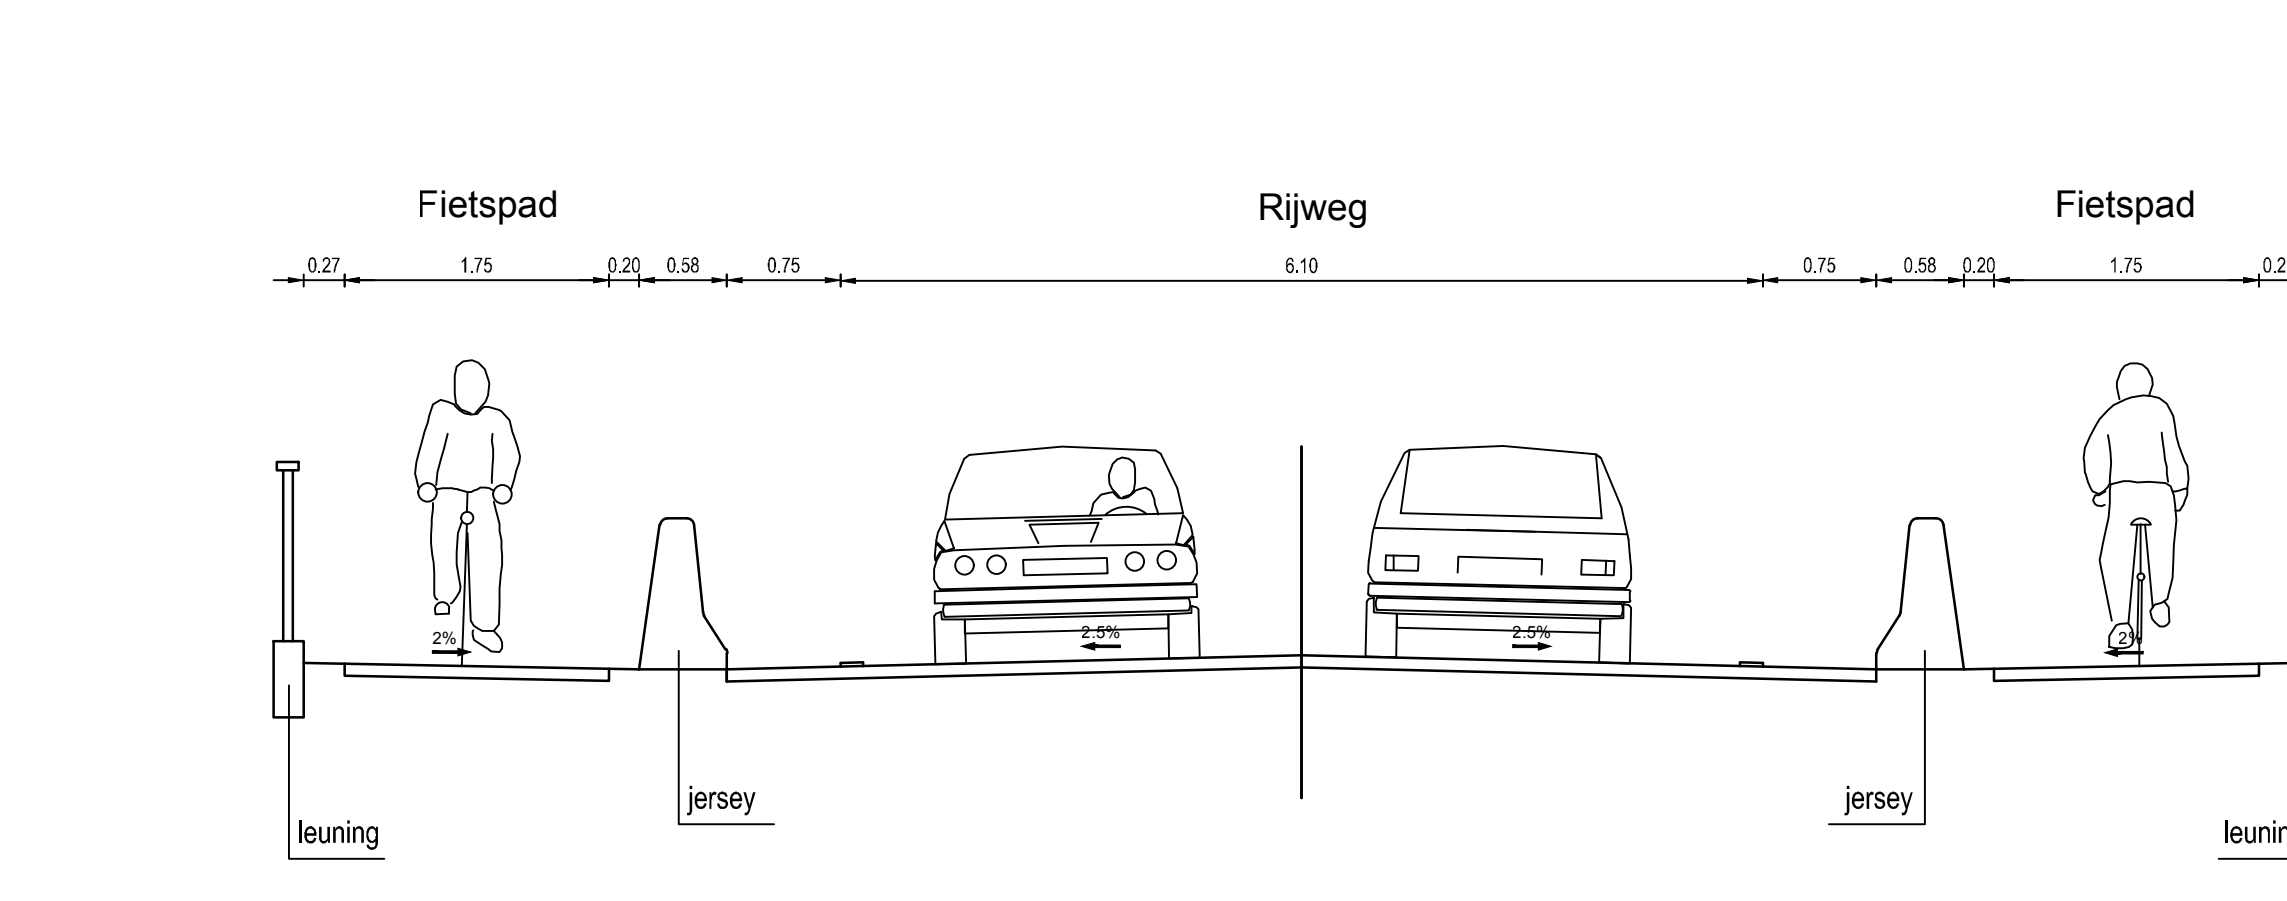

TYPEDWARSPROFIEL 2
schaal 1:50

