

LEGENDE




Aanpalende bebouwing




Bestaande muren



Nieuwe muren

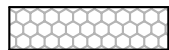

Isolatie

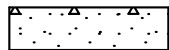

Gewapende funderingsplaat - Vloerfundering

Ø110 - Ø125
Ø160

DWA

Ø110 - Ø125
Ø160


RWA

RWA

Regenwaterafvoer

MATERIALEN - NIEUWE TOESTAND

1. GEVELBEKLEDING IN DONKERGRIJZE GEÏSOLEERDE STAALPLATEN
2. DAKBEDEKKING IN DONKERGRIJZE GEÏSOLEERDE STAALPLATEN
3. GEVELMETSSELWERK IN RODE BAKSTEEN
4. STALEN KOLOMMEN EN LIGGERS
5. GRIJZE REGENWATERAFVOEREN
6. INGEWERKTE GOTEN IN ZINK
7. DONKERGRIJZE ALUMINIUM AFDEKPLATEN

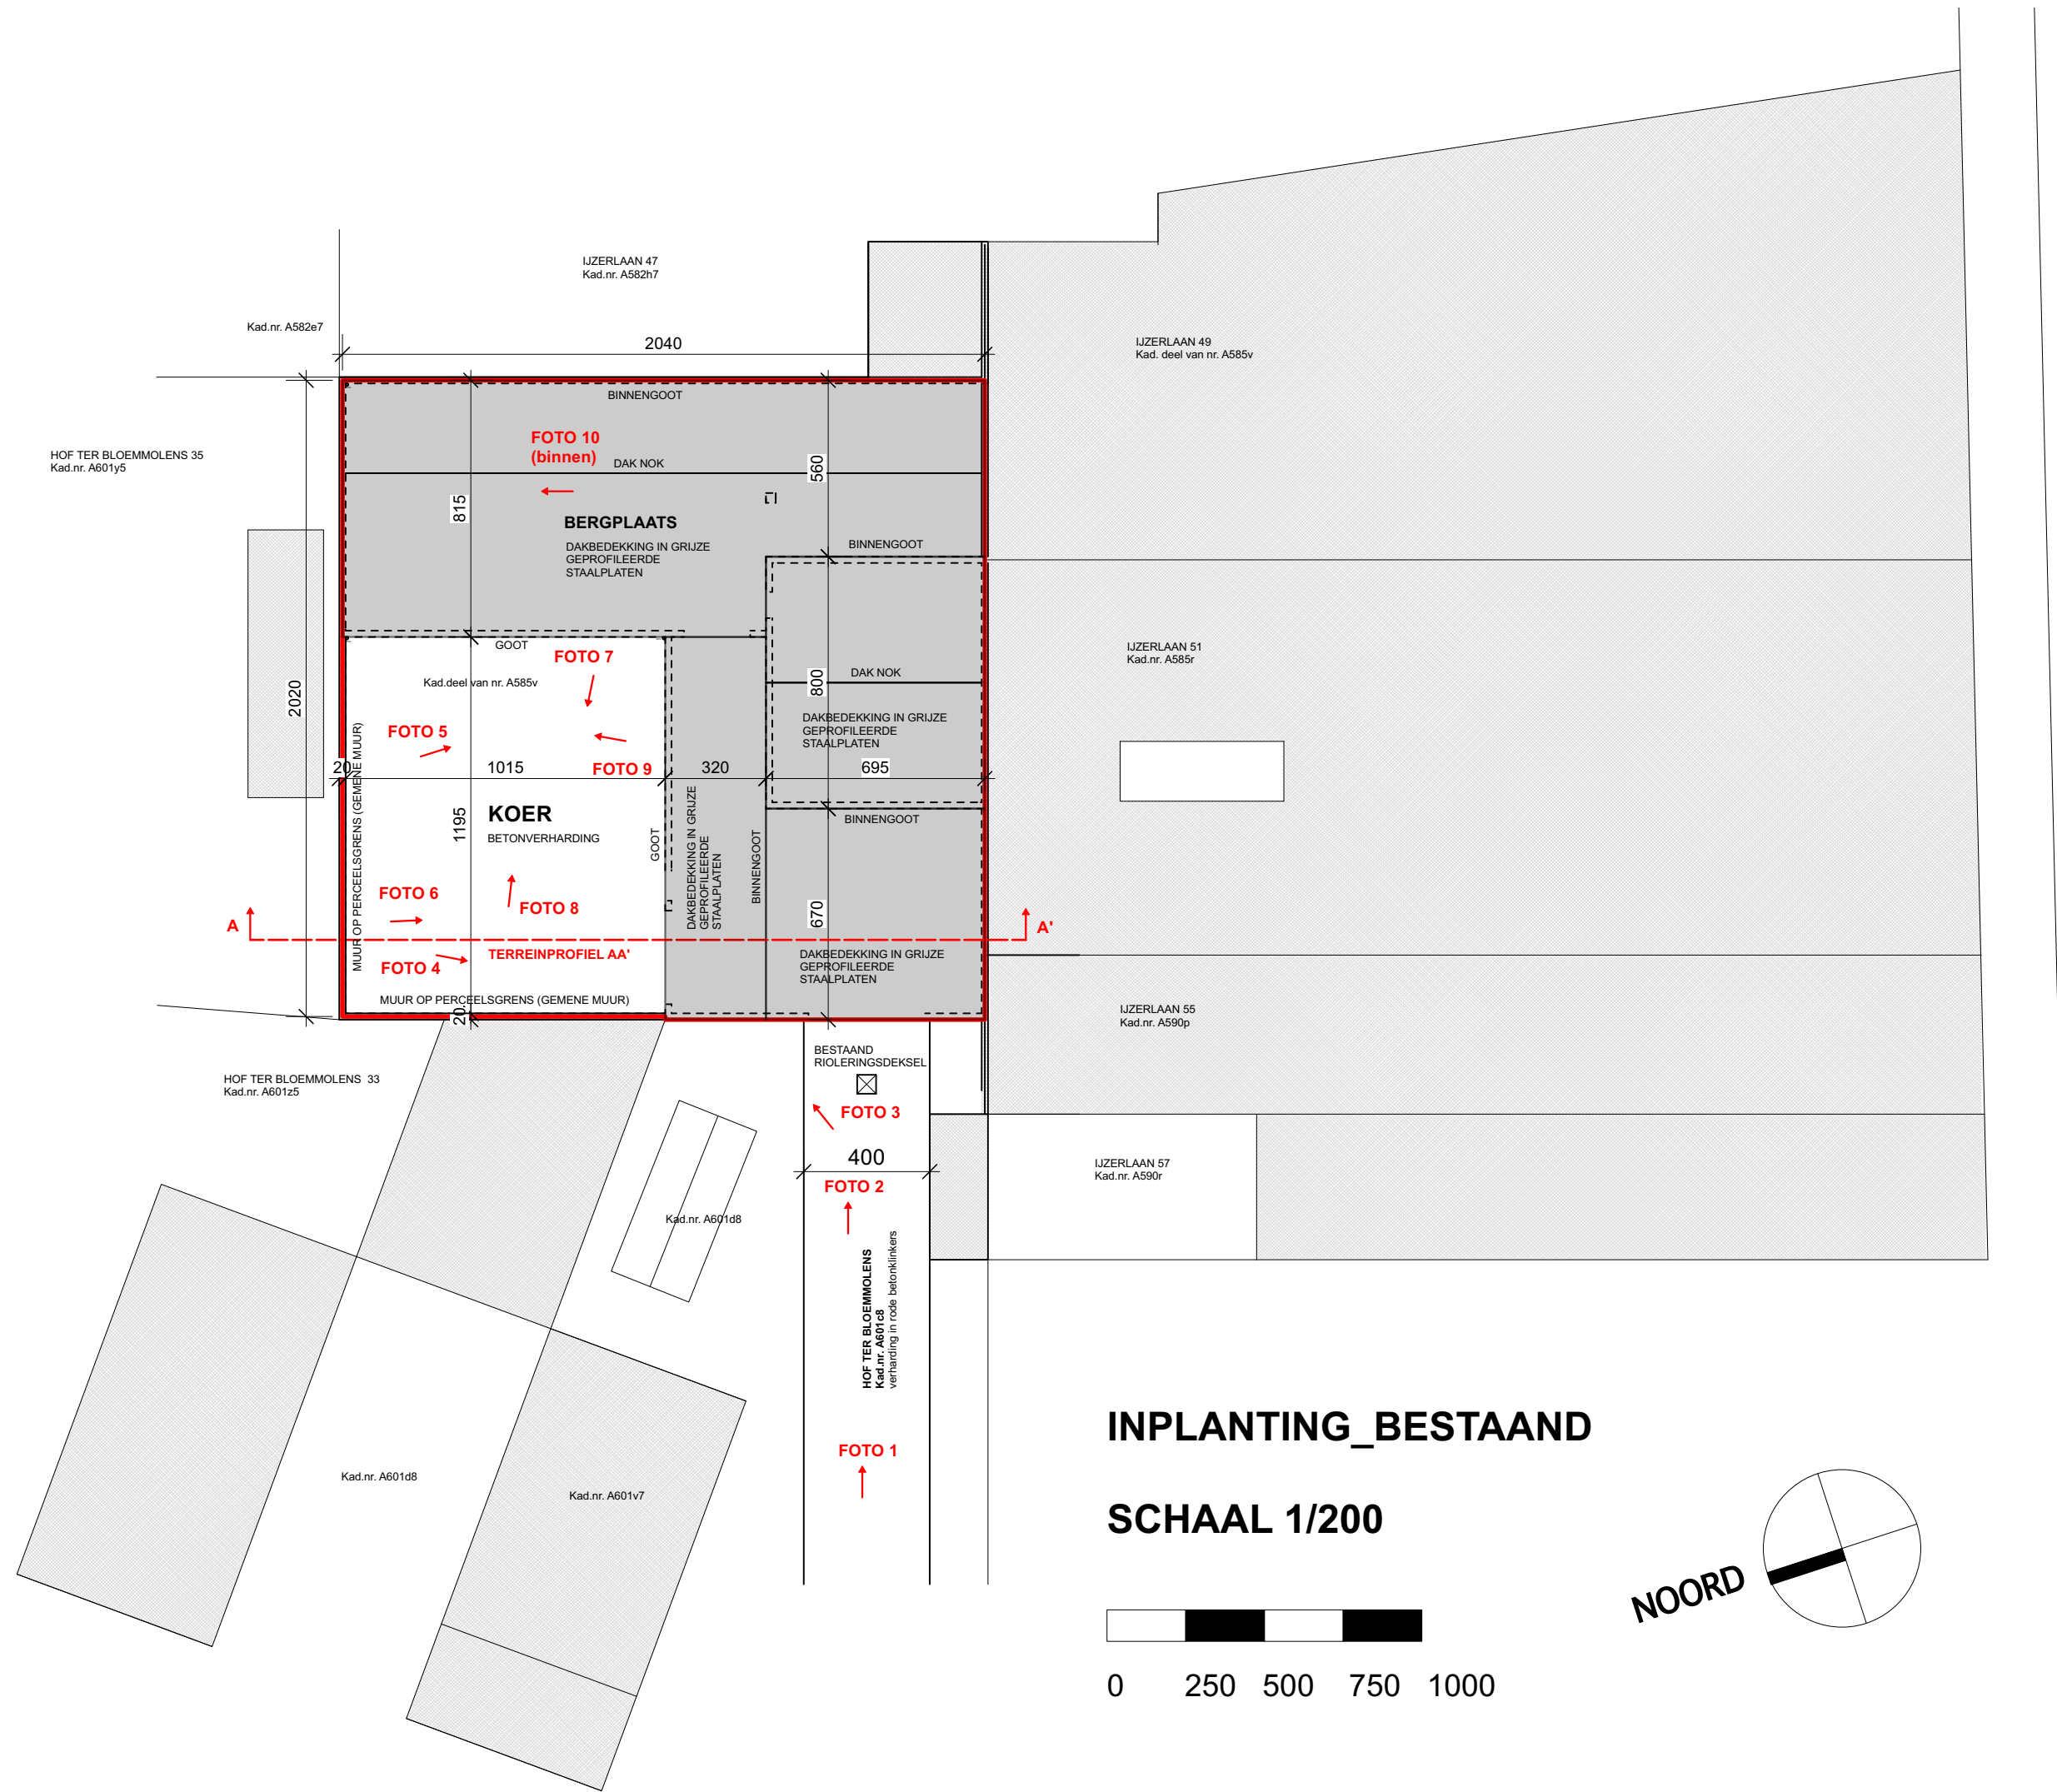

IJZERLAAN 47
Kad.nr. A582h7


Kad.nr. A582e7

2040

IJZERLAAN 49
Kad. deel van nr. A585v

HOF TER BLOEMMOLENS 35
Kad.nr. A601y5

2020

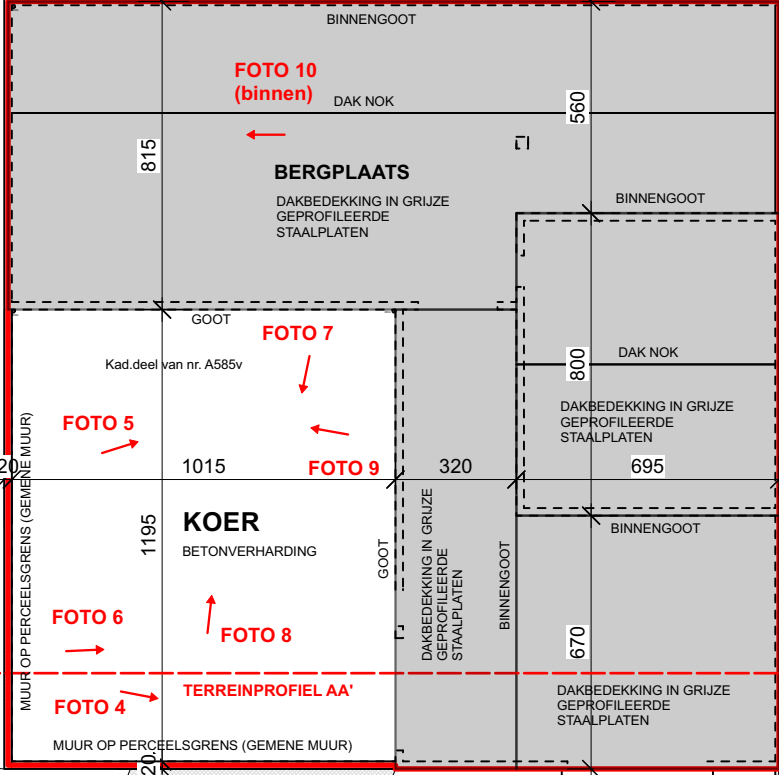

IJZERLAAN 51
Kad.nr. A585r

IJZERLAAN 57
Kad.nr. A590r

IJZERLAAN 55
Kad.nr. A590p

HOF TER BLOEMMOLENS 33
Kad.nr. A601z5

Kad.nr. A601d8

Kad.nr. A601v7

Kad.nr. A601d8

BESTAAND RIOLERINGSDEKSEL

FOTO 3

400

FOTO 2

HOF TER BLOEMMOLENS
Kad.nr. A601z5
verharding in rode betonklinkers


FOTO 1

INPLANTING_BESTAAND


SCHAAL 1/200



0 250 500 750 1000

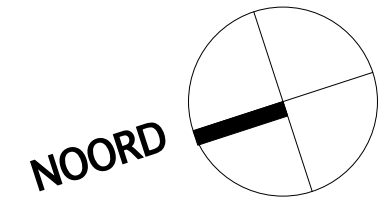

IJZERLAAN

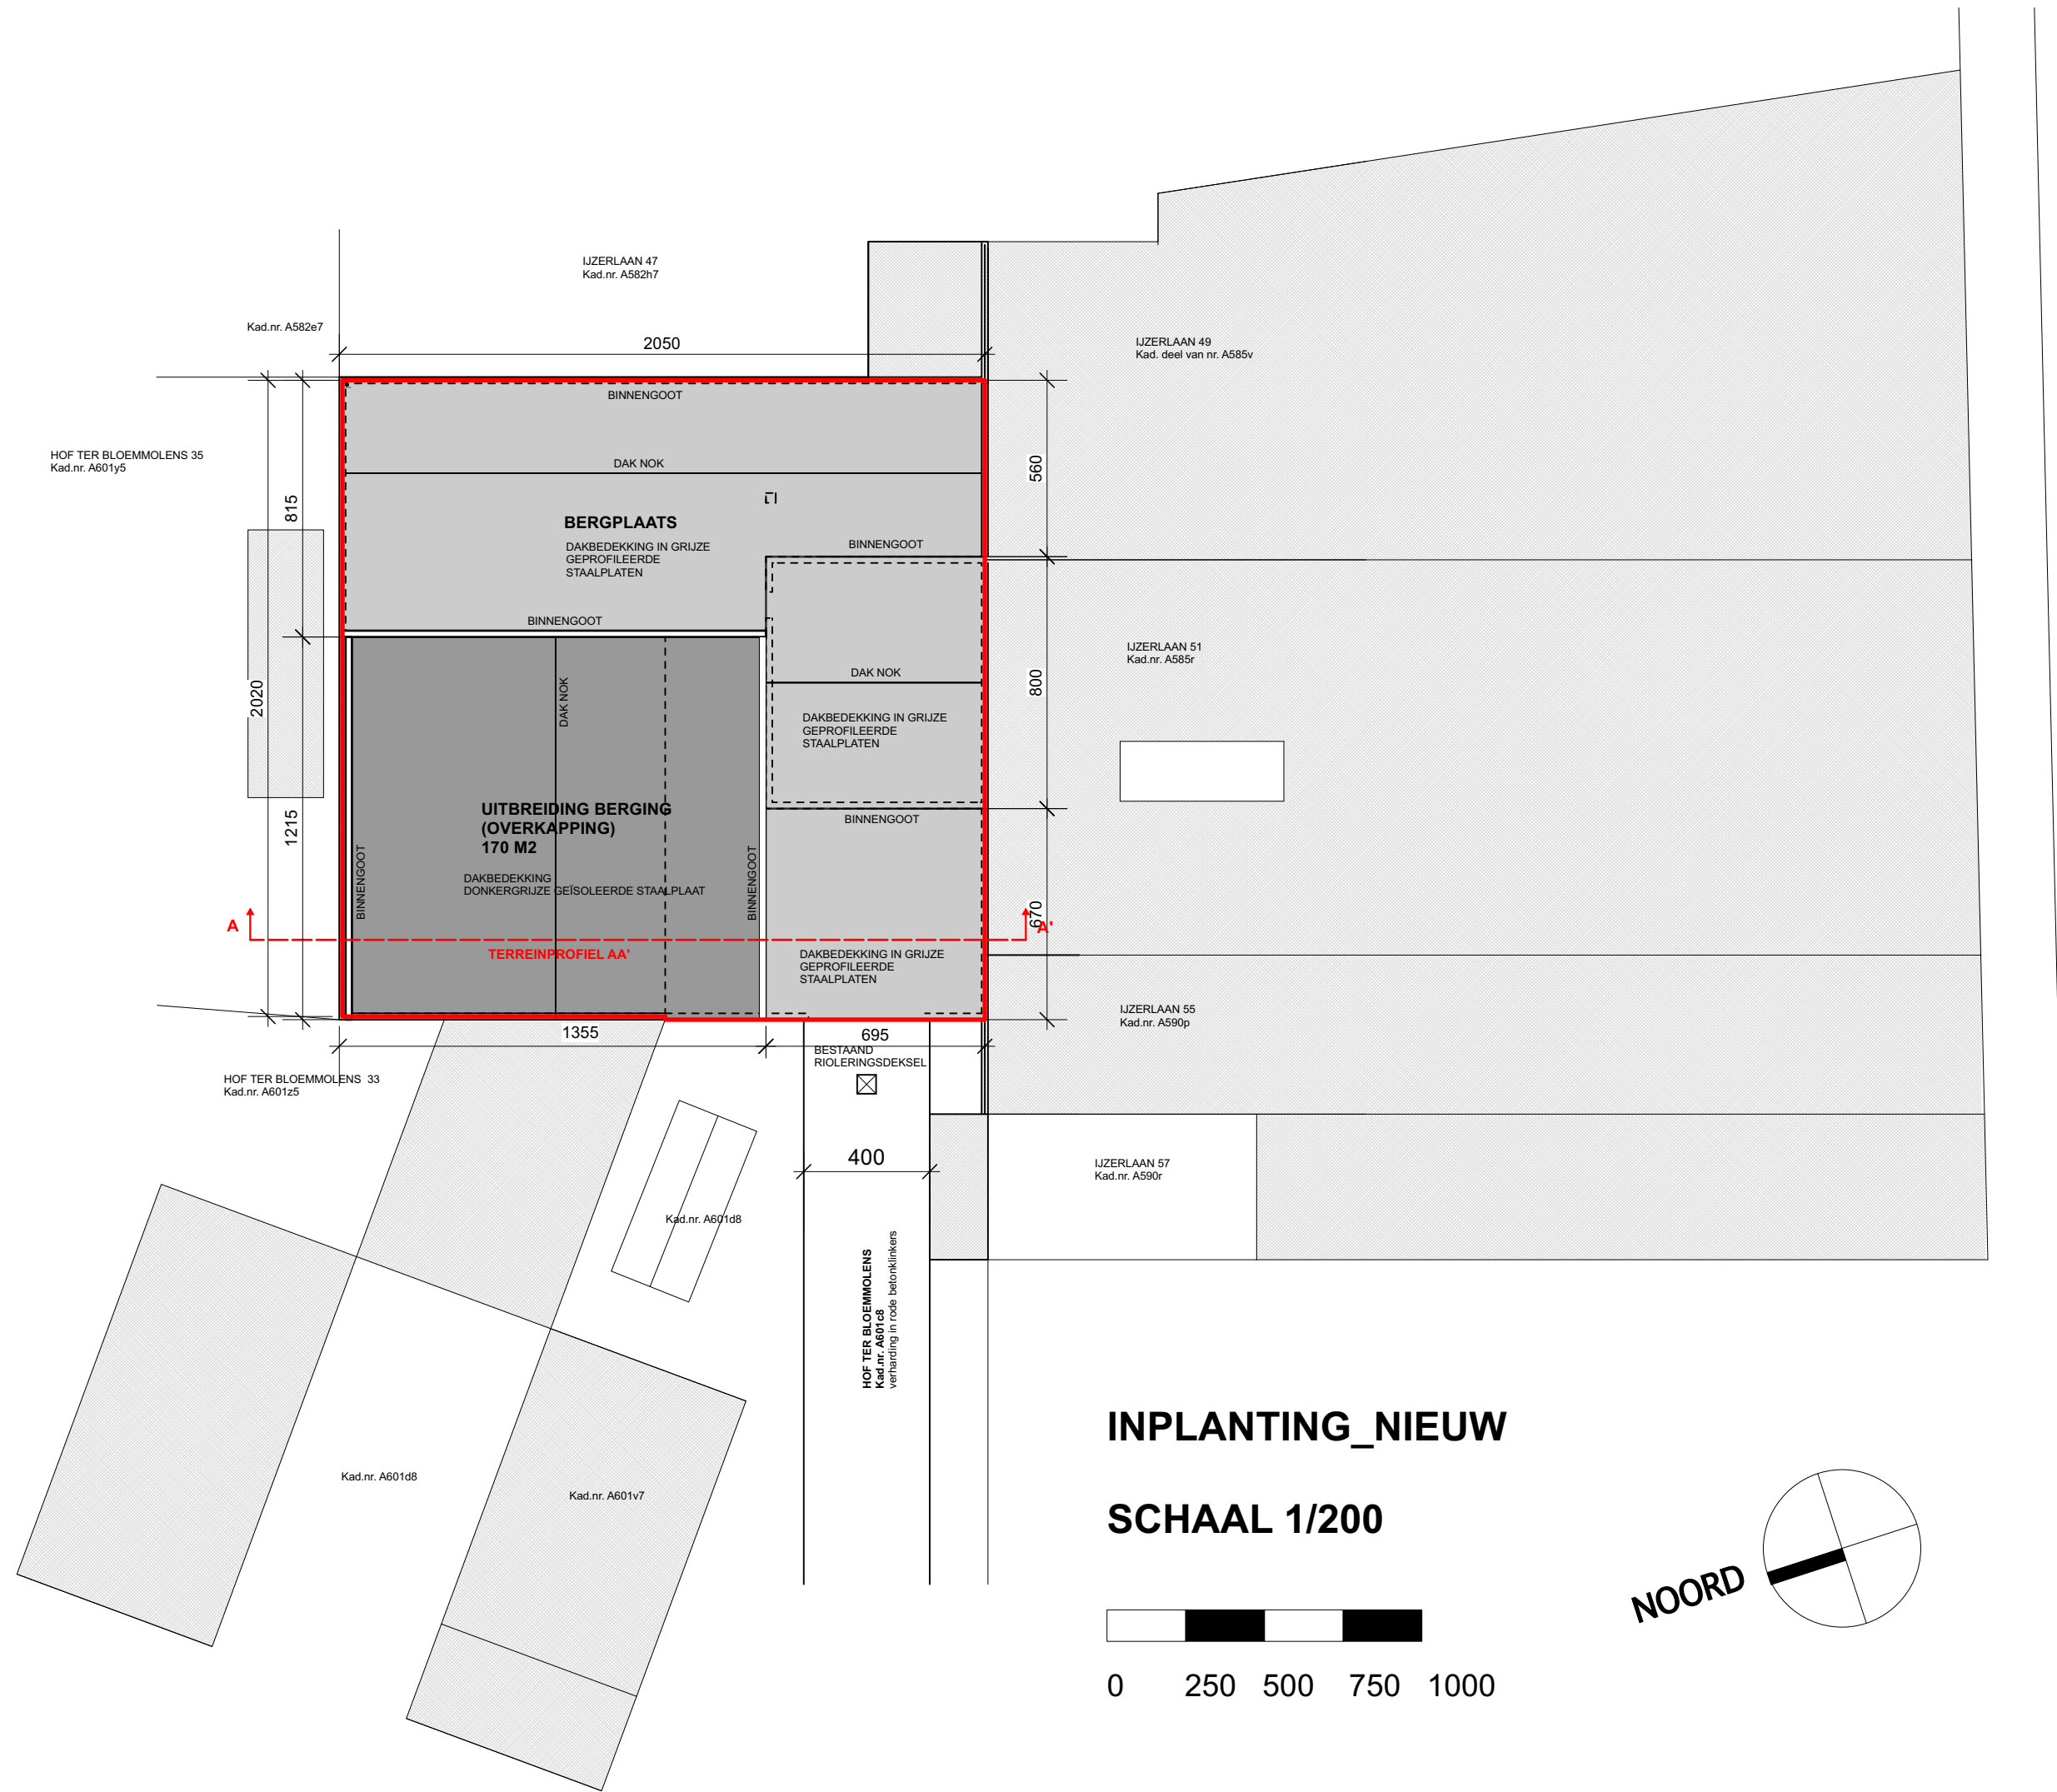

HOF TER BLOEMMOLENS 35
Kad.nr. A601y5

Kad.nr. A582e7

IJZERLAAN 47
Kad.nr. A582h7

2050

IJZERLAAN 49
Kad. deel van nr. A585v

815

BINNENGOOT

DAK NOK

BERGPLAATS

DAKBEDEKKING IN GRIJZE
GEPROFILEERDE
STAALPLATEN

BINNENGOOT

560

2020

BINNENGOOT

DAK NOK

DAKBEDEKKING IN GRIJZE
GEPROFILEERDE
STAALPLATEN

800

IJZERLAAN 51
Kad.nr. A585r

**UITBREIDING BERGING
(OVERKAPPING)
170 M2**

DAKBEDEKKING
DONKERGRIJZE GEISOLEERDE
STAALPLAAT

BINNENGOOT

670

A

TERREINPROFIEL AA'

DAKBEDEKKING IN GRIJZE
GEPROFILEERDE
STAALPLATEN

IJZERLAAN 55
Kad.nr. A590p

1355

695

BESTAAND
RIOLERINGSDEKSEL

HOF TER BLOEMMOLENS 33
Kad.nr. A601z5

400

IJZERLAAN 57
Kad.nr. A590r

Kad.nr. A601d8


HOF TER BLOEMMOLENS
Kad.nr. A601z6
verhandig in rode betonlinkers

INPLANTING_NIEUW

SCHAAL 1/200



0 250 500 750 1000

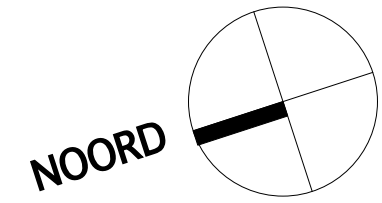

Kad.nr. A601d8

Kad.nr. A601v7



IJZERLAAN

Kad.nr. A582f2

HUISNR.47
Kad.nr. A582h7

HUISNR.35
Kad.nr. A601y5

HUISNR.49
Kad.nr. A586v

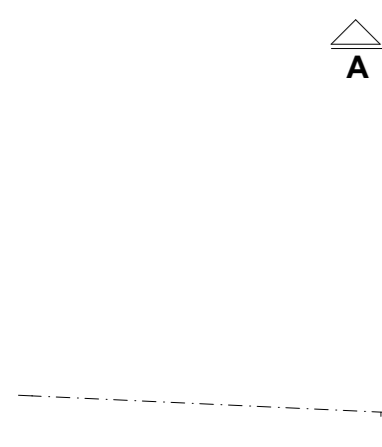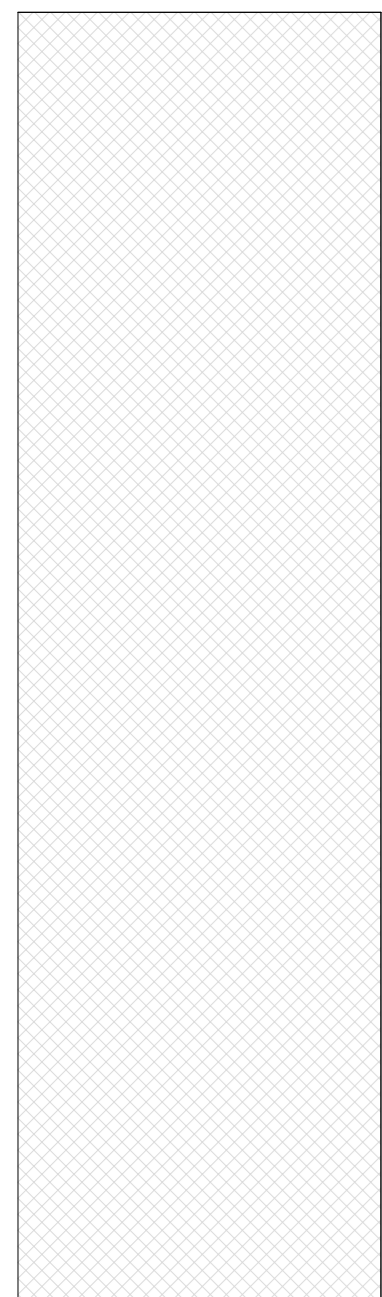


HUISNR.33
Kad.nr. A601z5


Kad.nr. A601z5

HUISNR.51
Kad.nr. A585r

HUISNR.55
Kad.nr. A590p

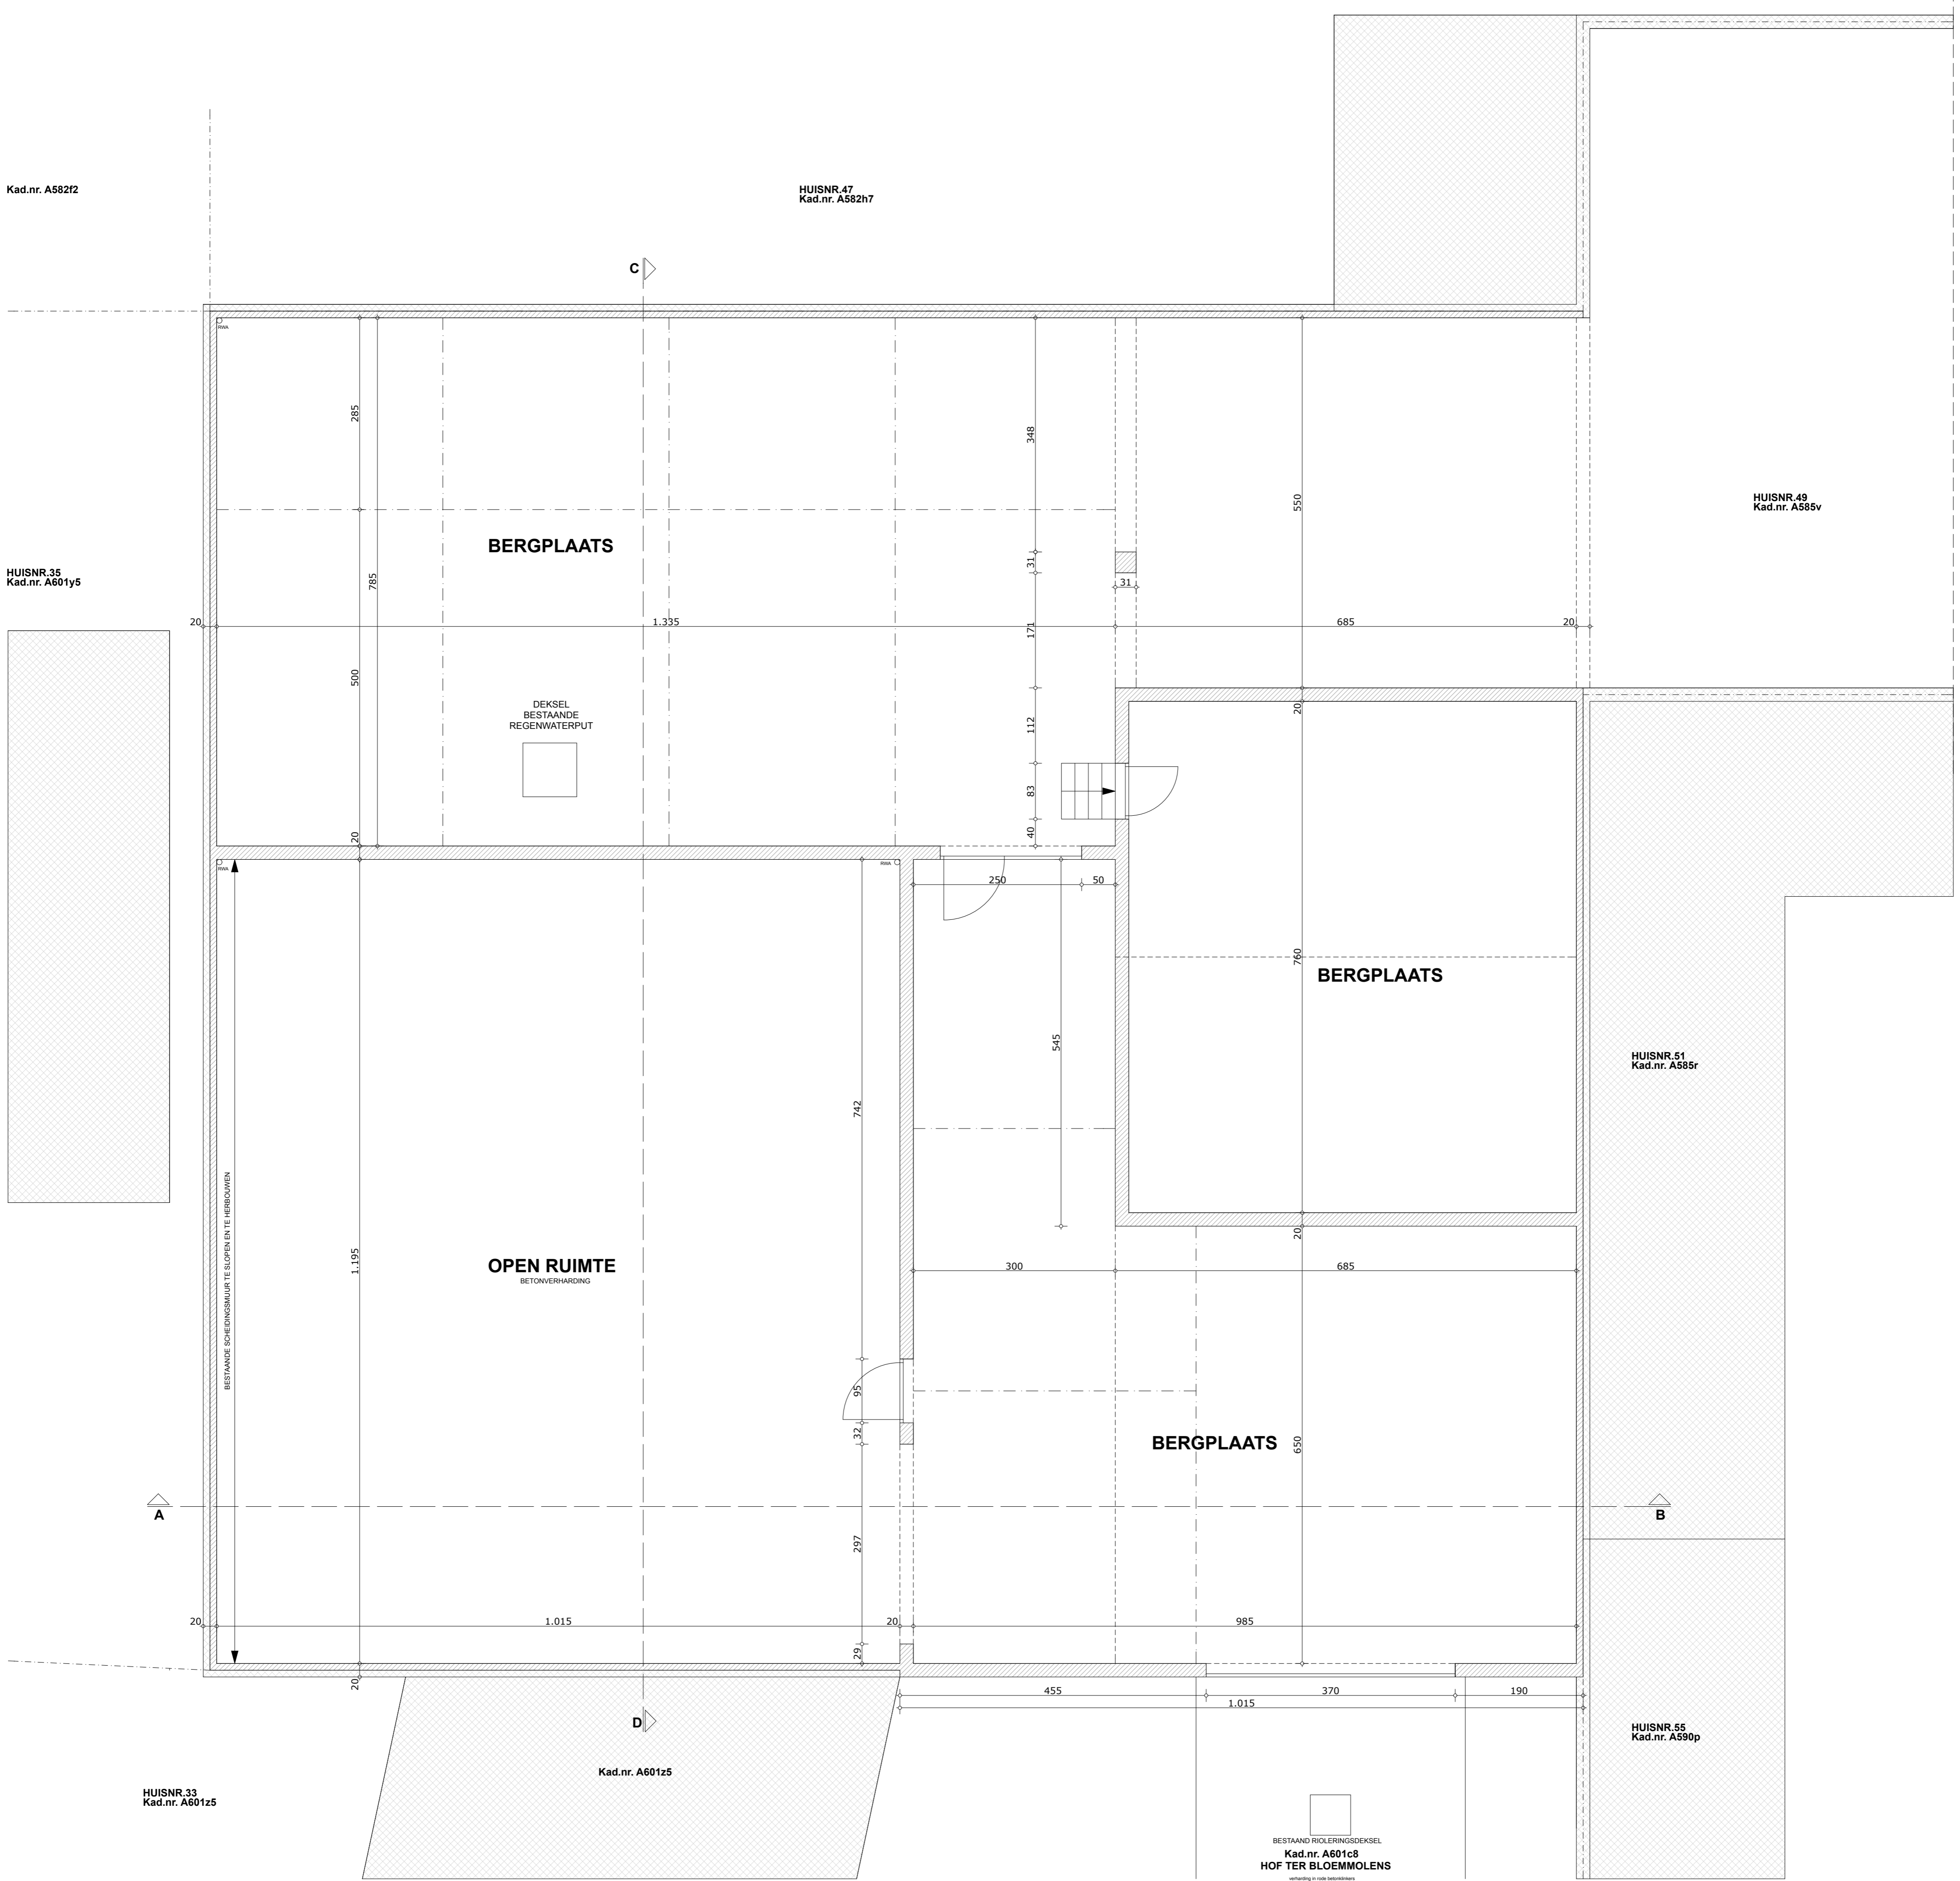

GRONDPLAN - BESTAANDE TOESTAND
SCHAAL 1-50

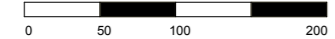

BESTAANDE RIJLINGSEKSEL
Kad.nr. A601c8
HOF TER BLOEMMOLENS
verharding in rood tekenkleur

Kad.nr. A582f2

HUISNR.47
Kad.nr. A582h7


HUISNR.49
Kad.nr. A585v

HUISNR.35
Kad.nr. A601y5

FUNDERING NIEUWE SCHEIDINGSWUUR MET AANPALENDE
BUUR UIT TE VOEREN VOLGENS STUDIE IR.BOUWKUNDE.

HUISNR.51
Kad.nr. A585r

HUISNR.55
Kad.nr. A590p

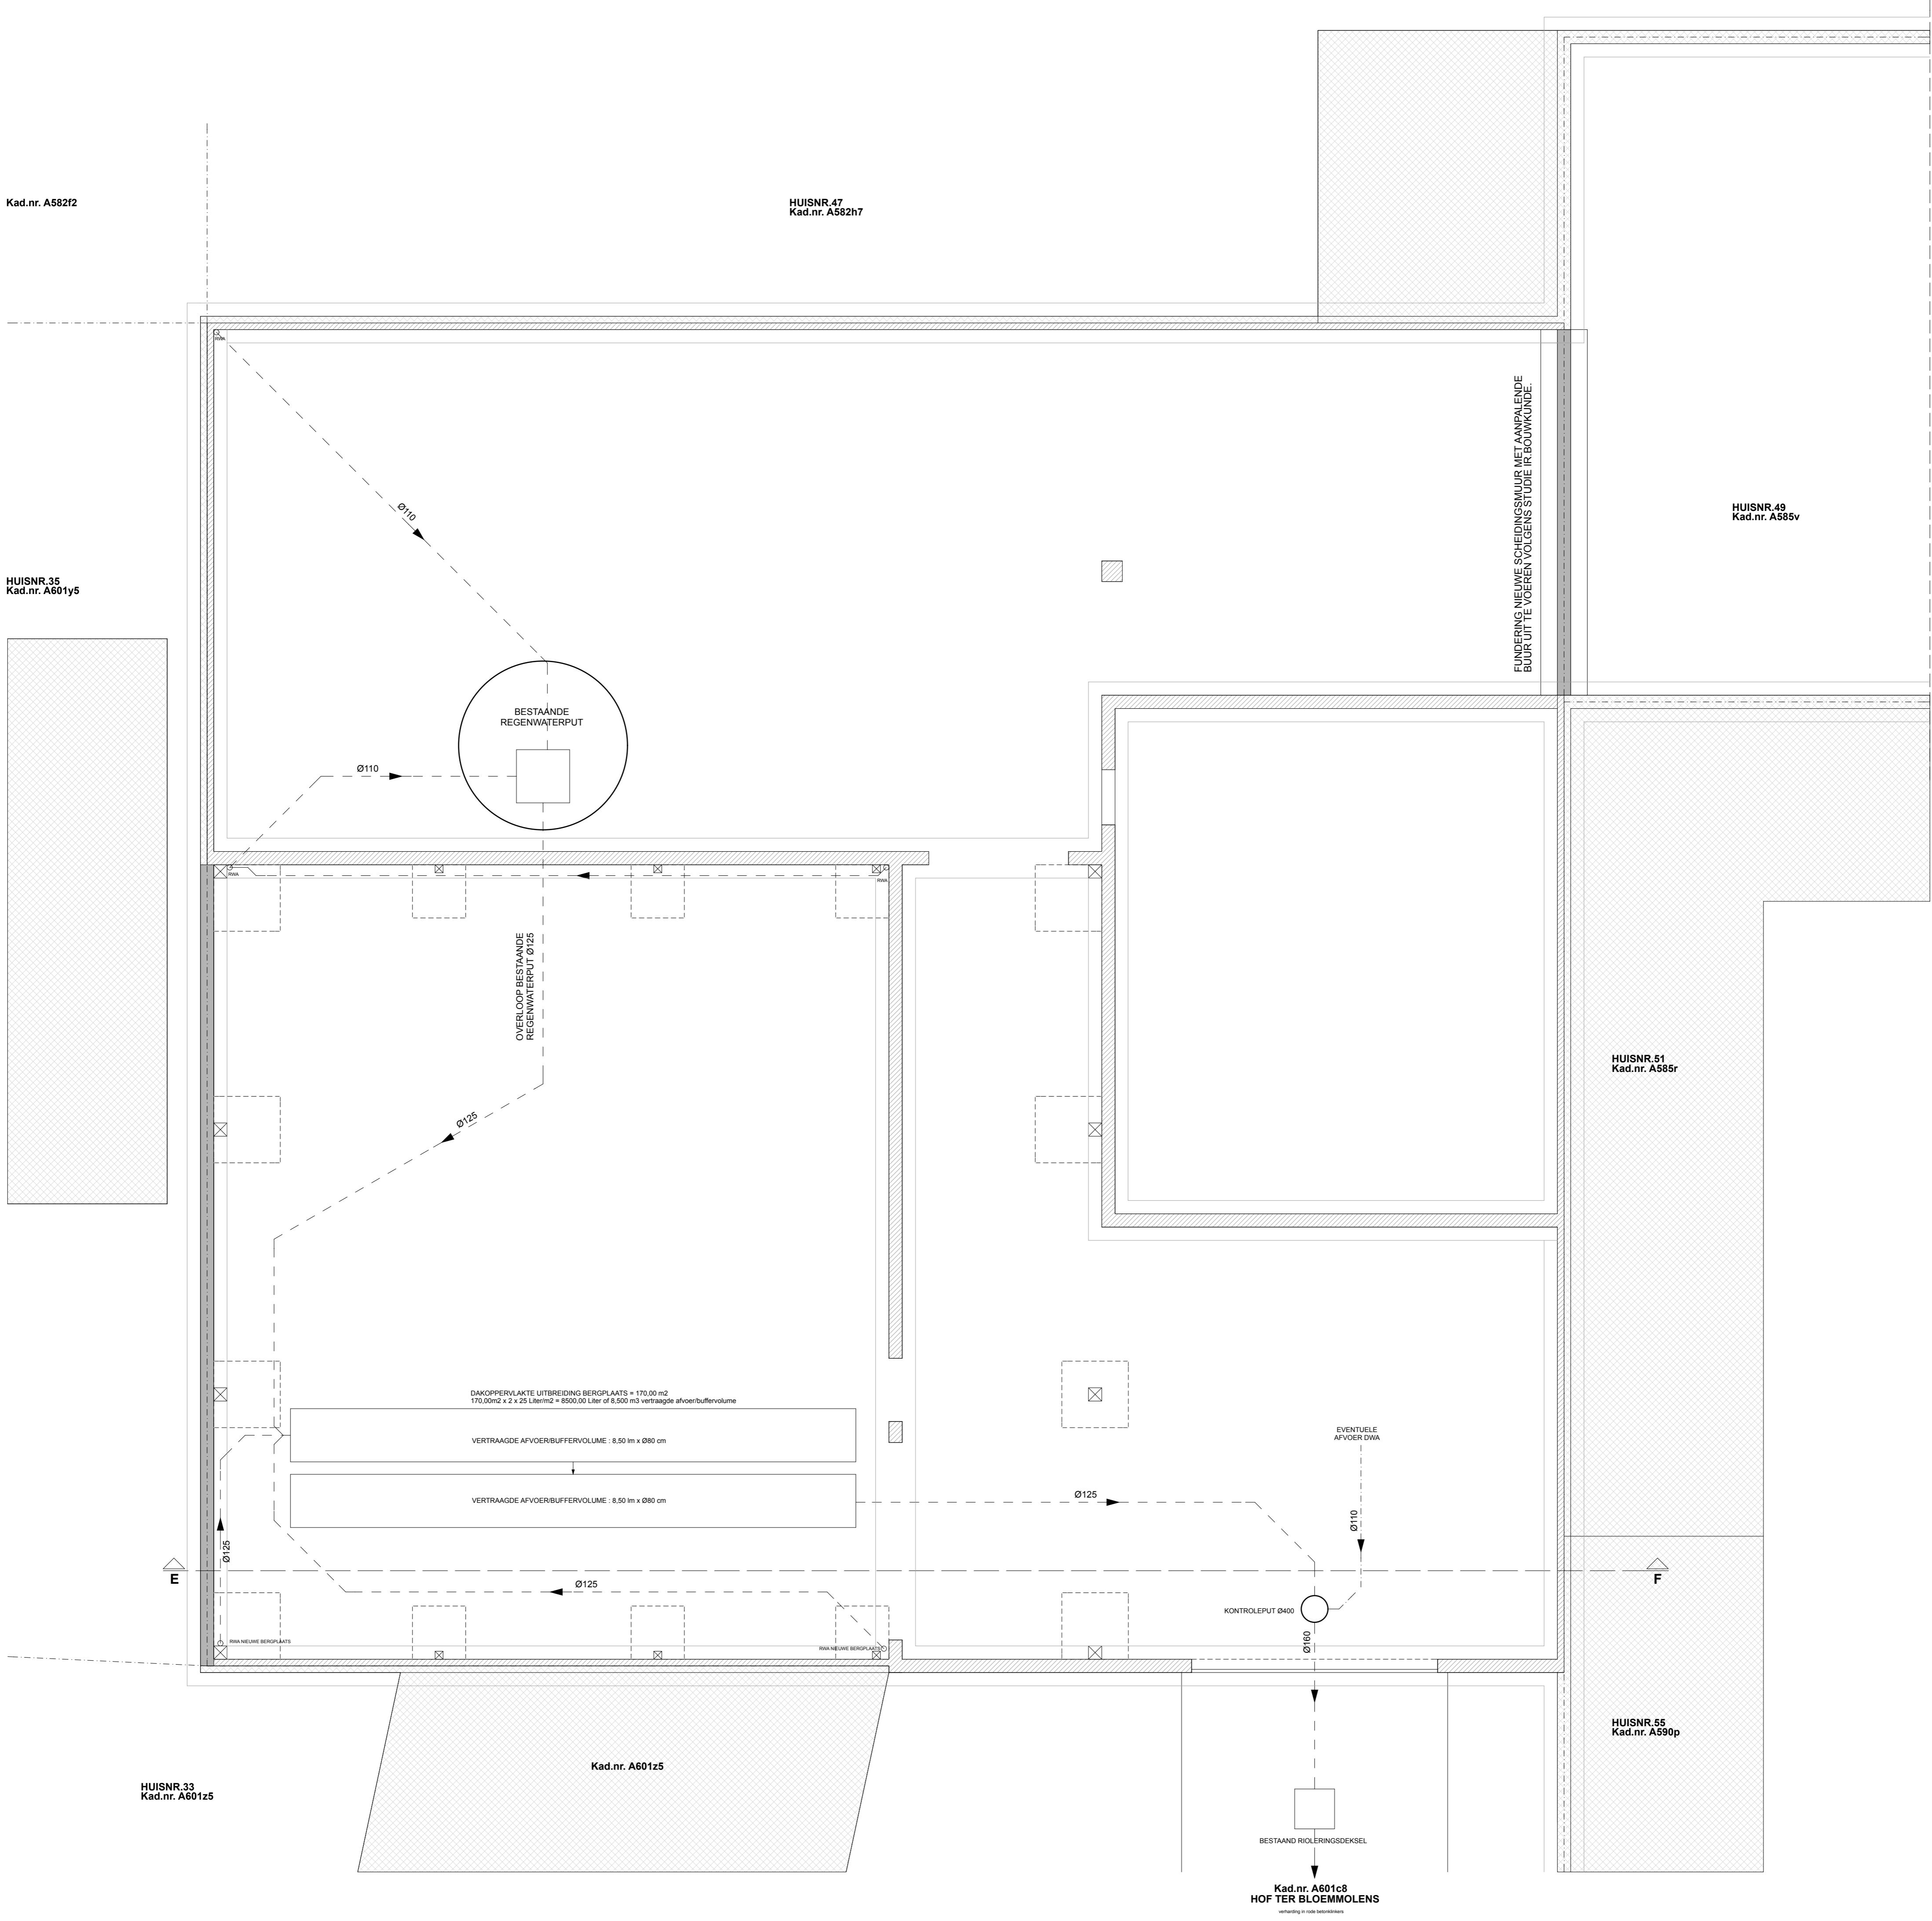

FUNDERINGS-EN RIOLERINGSPLAN - NIEUWE TOESTAND
 SCHAAL 1-50



DE FUNDERINGEN, BETON-EN STAALCONSTRUCTIES ZIJN
 UIT TE VOEREN VOLGENS DE STUDIE VAN DE IR.BOUWKUNDE.

Kad.nr. A582f2

HUISNR.47
Kad.nr. A582h7

HUISNR.35
Kad.nr. A601y5

HUISNR.49
Kad.nr. A585v

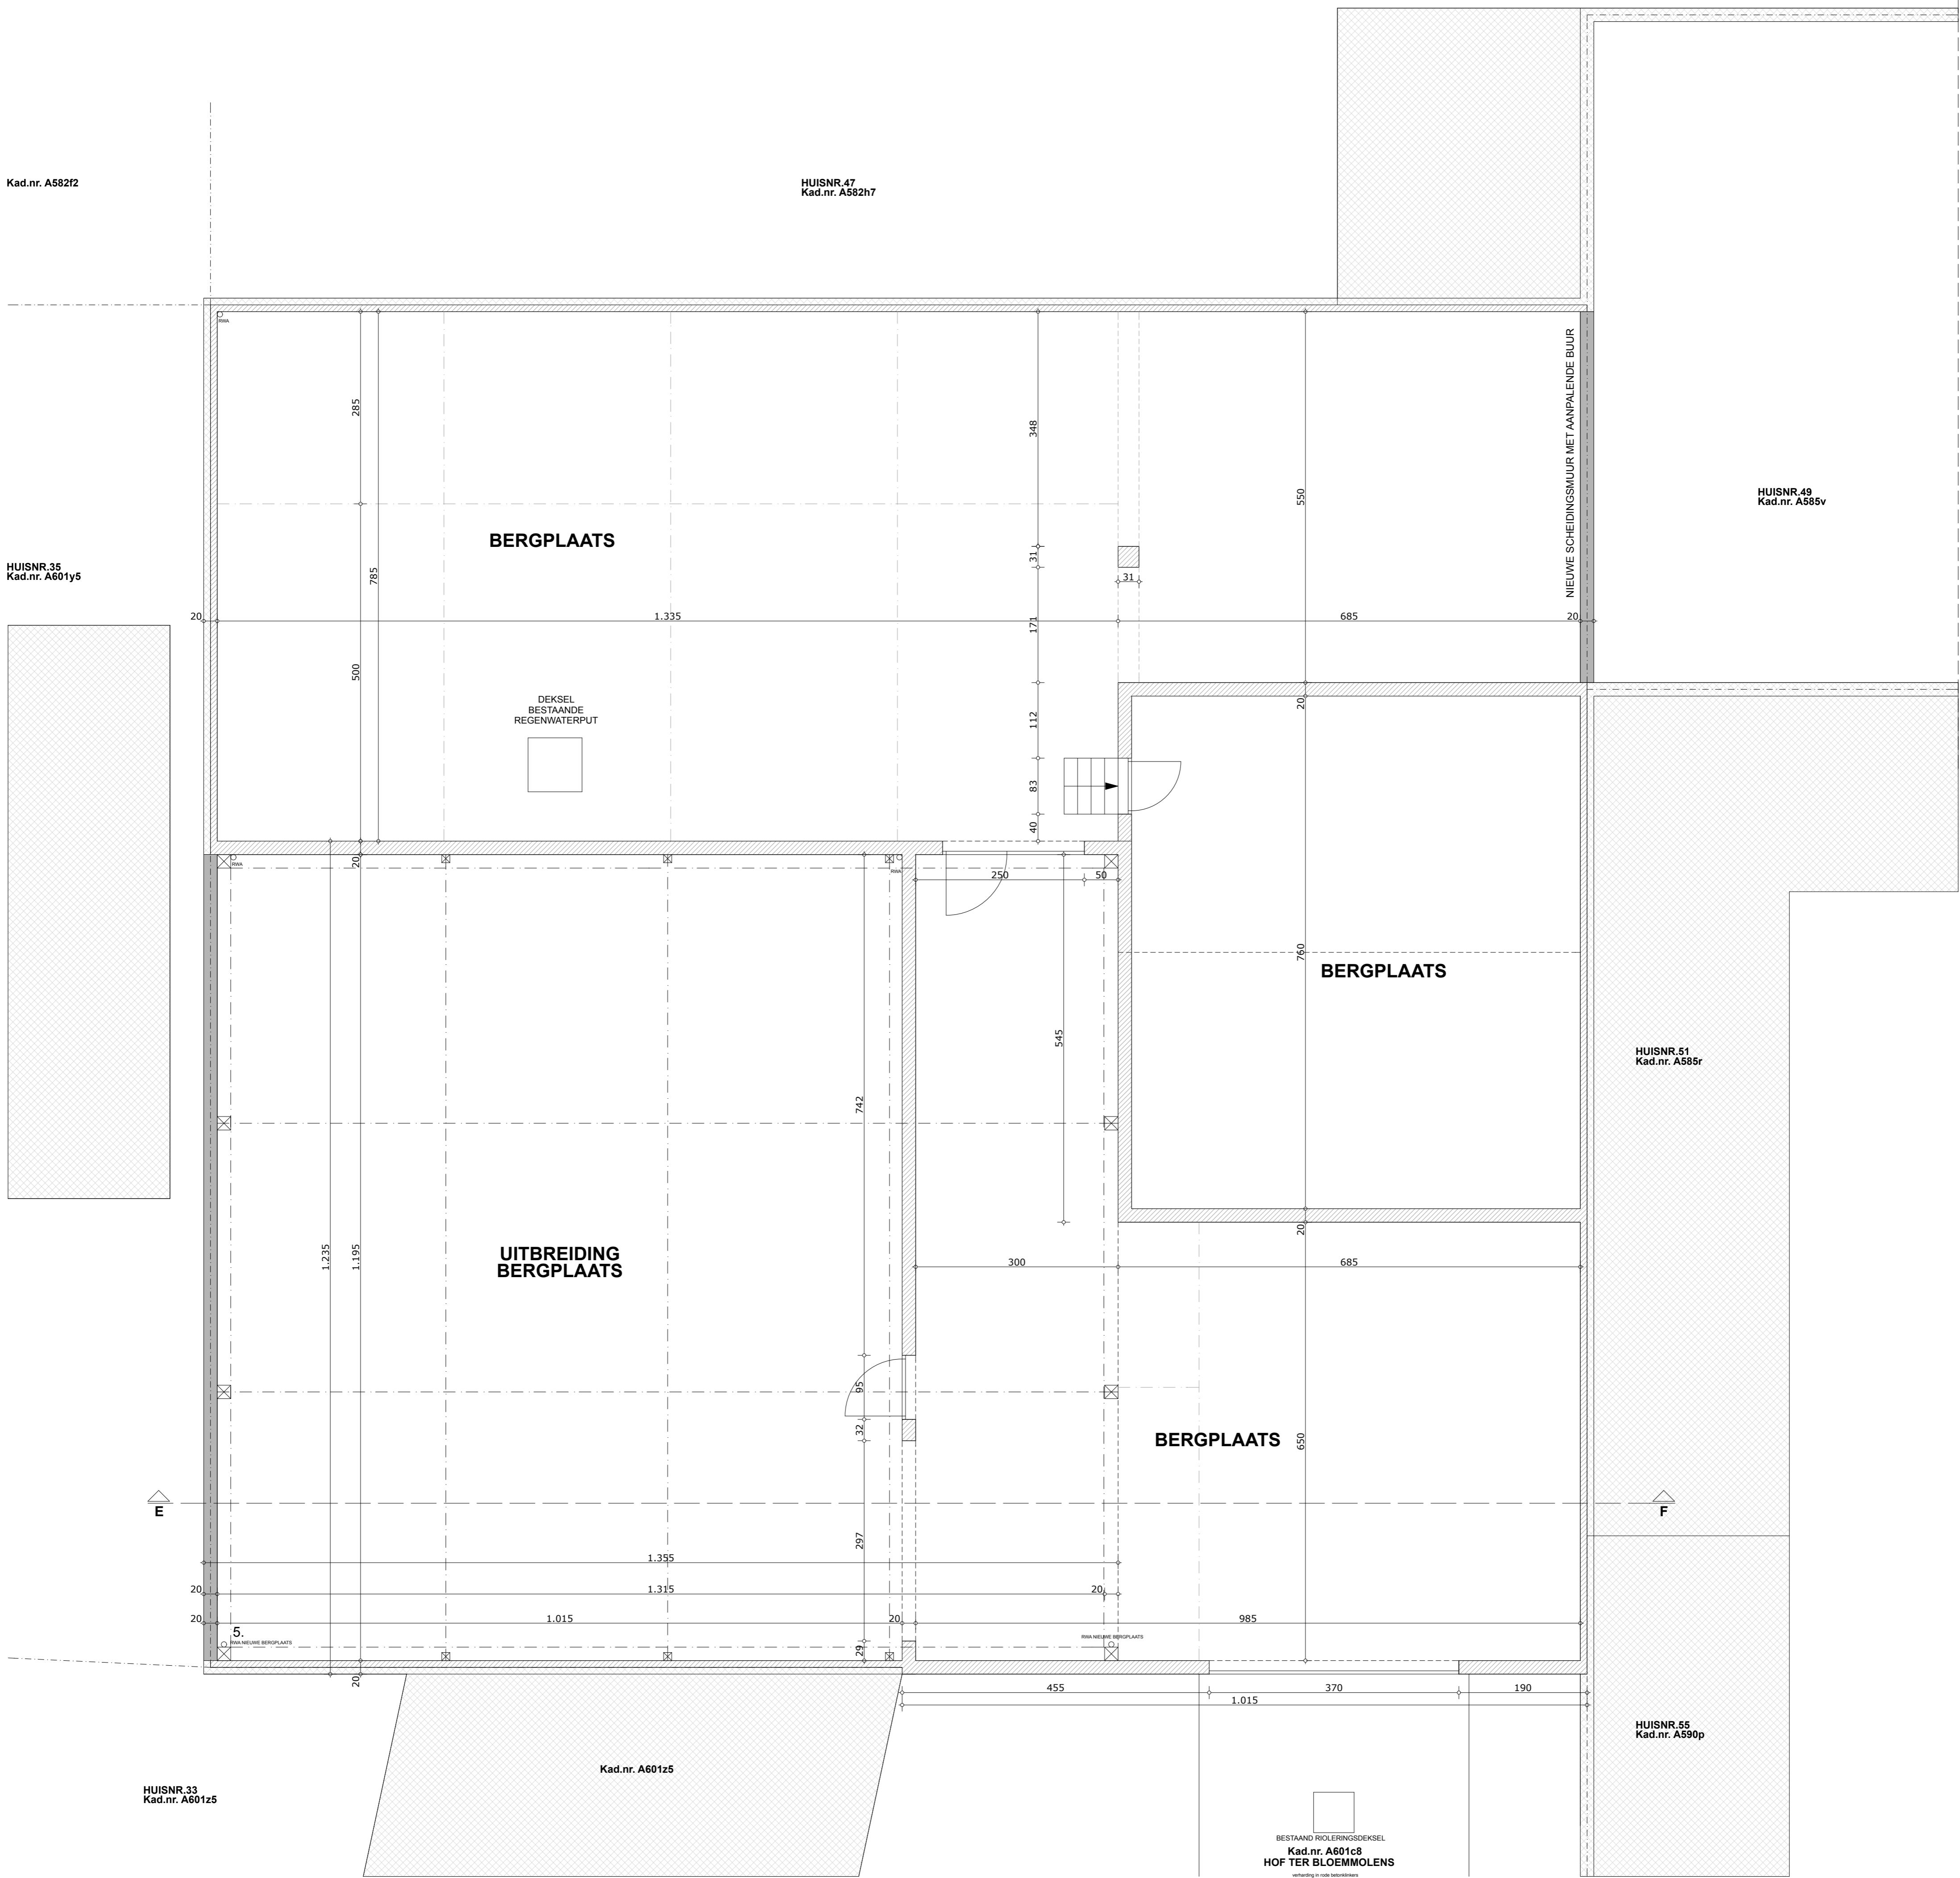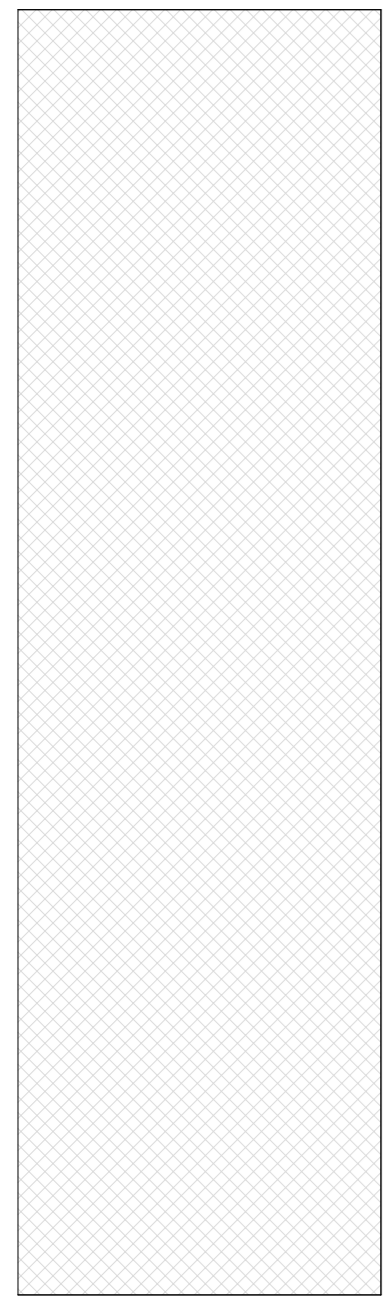


GRONDPLAN - NIEUWE TOESTAND

SCHAAL 1-50




DE FUNDERINGEN, BETON-EN STAALCONSTRUCTIES ZIJN
UIT TE VOEREN VOLGENS DE STUDIE VAN DE IR. BOUWKUNDE.

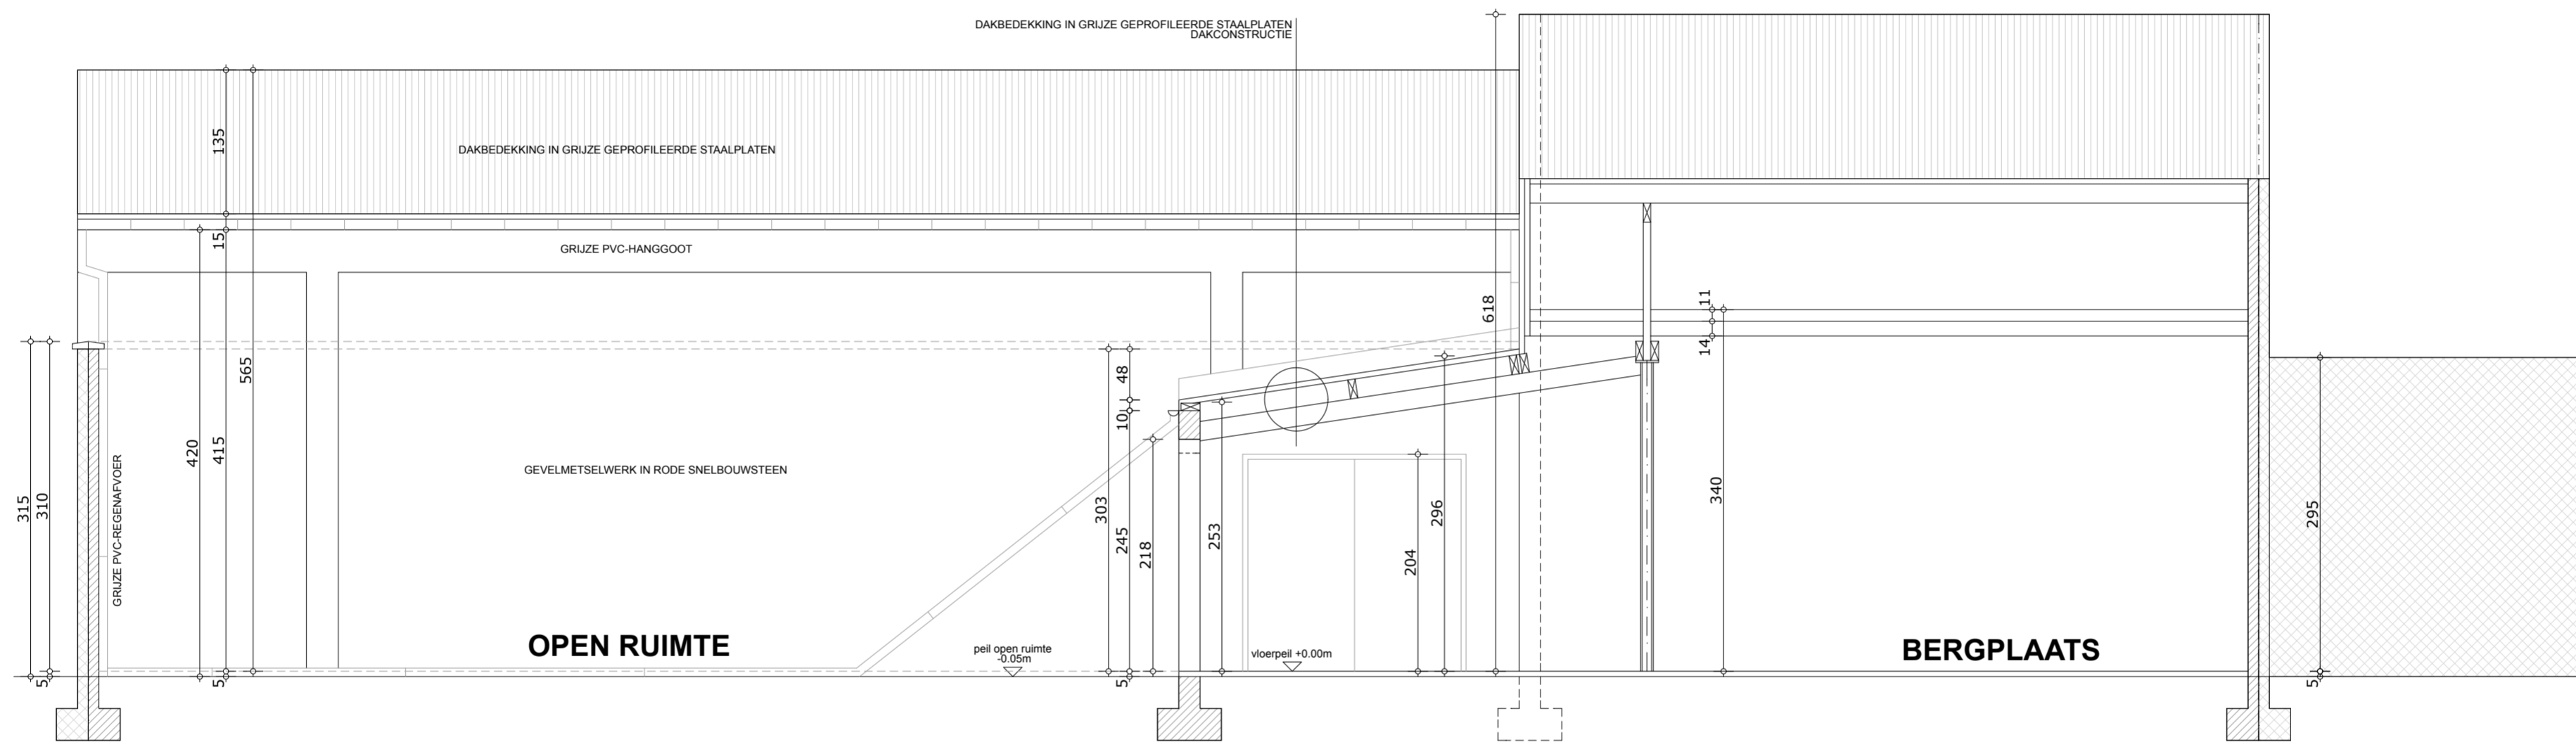

DOORSNEDE AB - BESTAANDE TOESTAND
SCHAAL 1-50




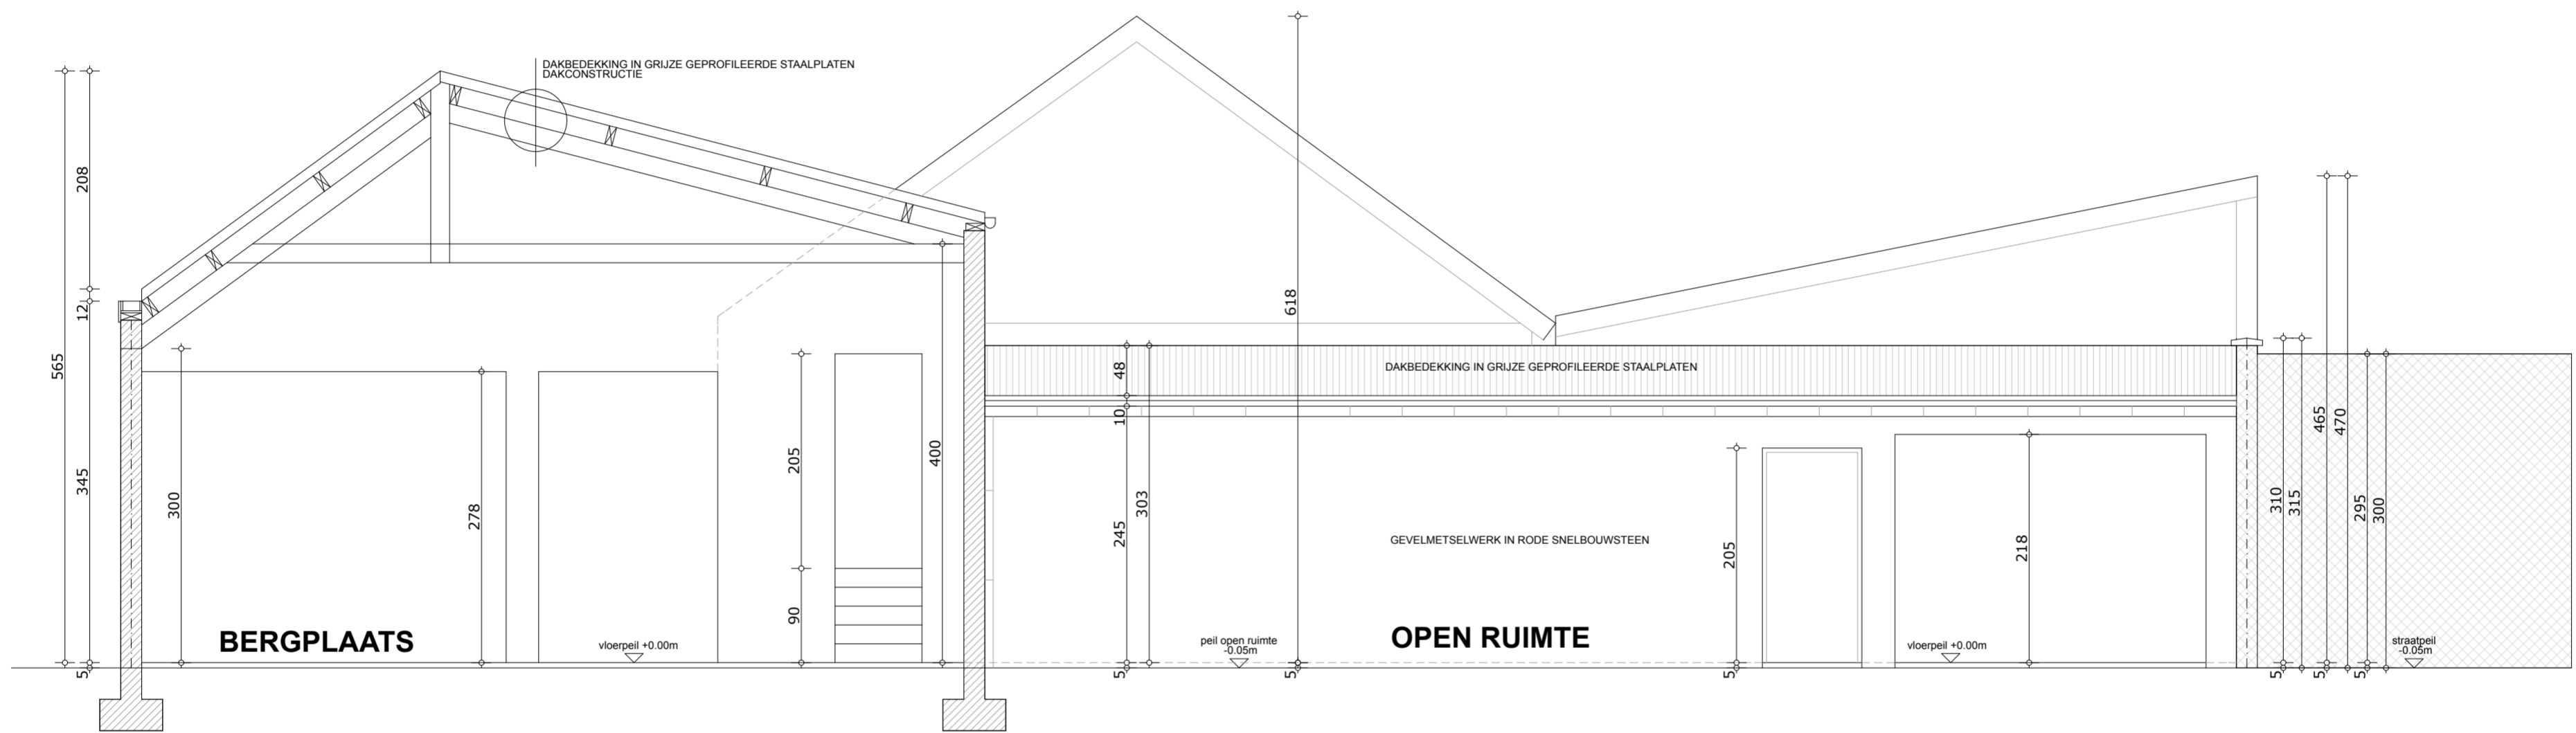

DOORSNEDE CD - BESTAANDE TOESTAND

SCHAAL 1-50



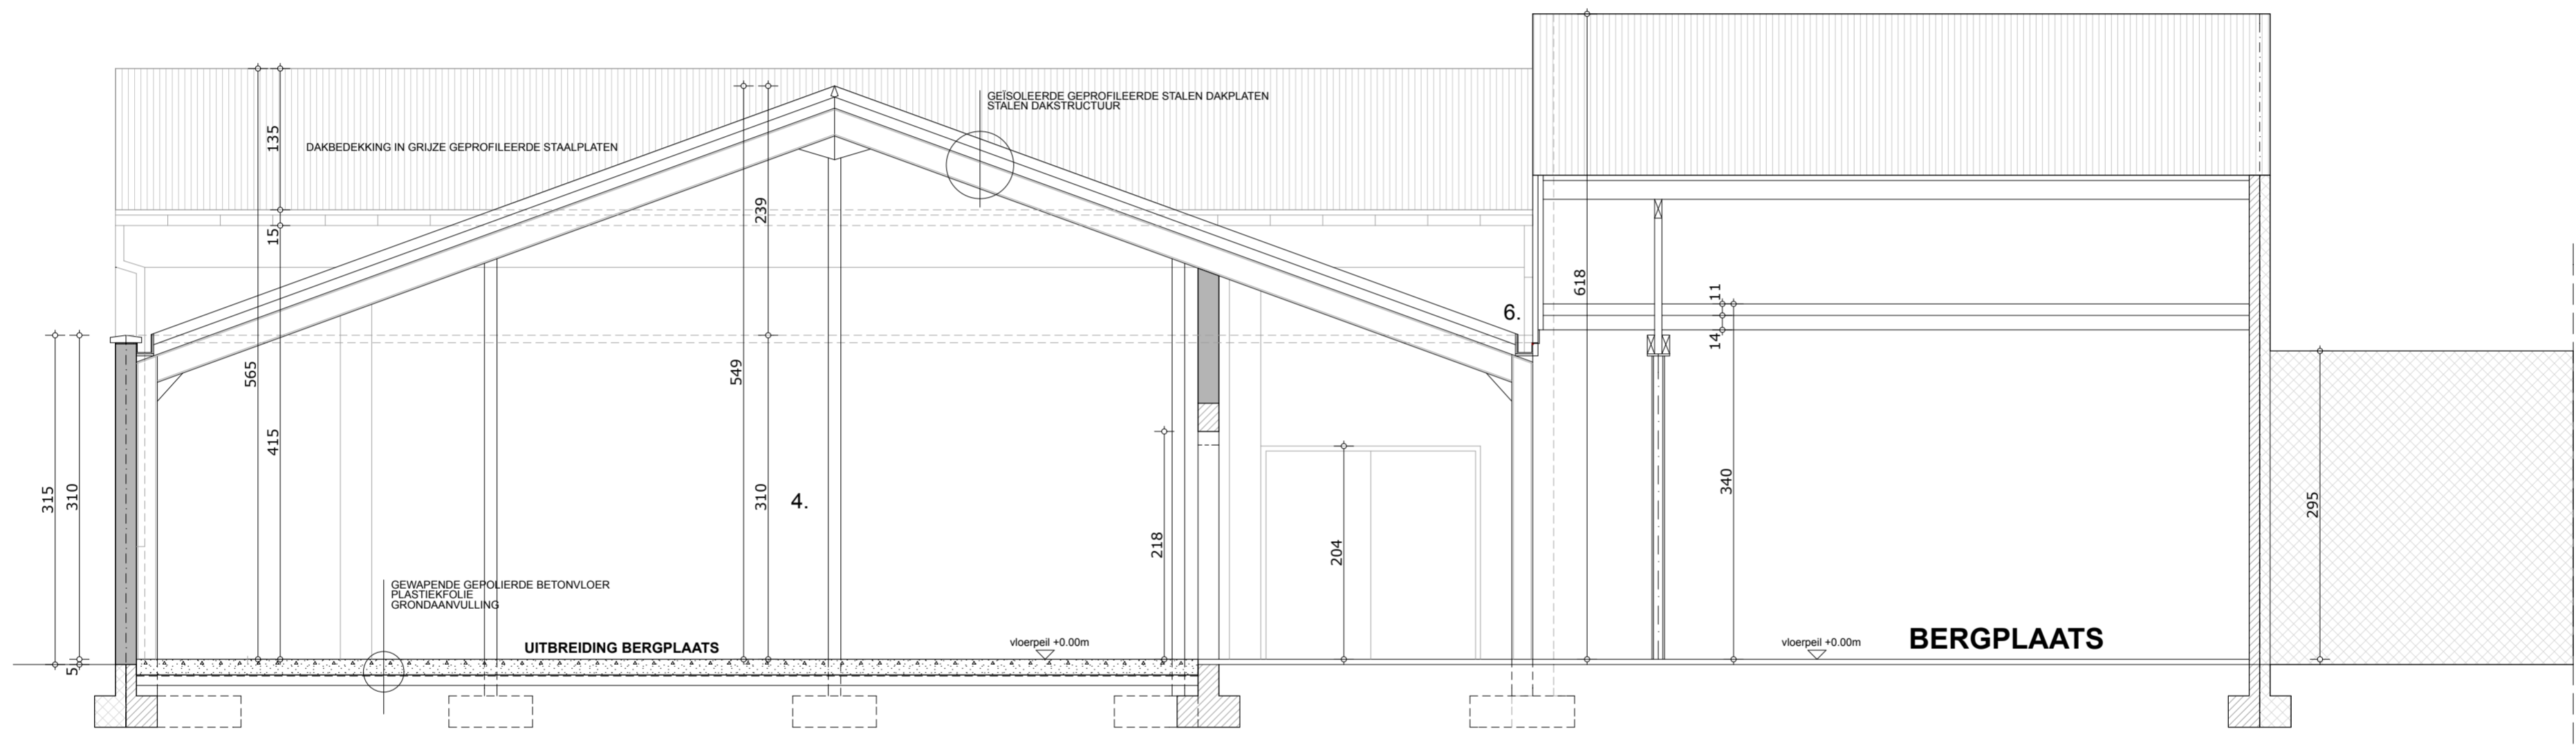


DOORSNEDE EF - NIEUWE TOESTAND

SCHAAL 1-50



DE FUNDERINGEN, BETON-EN STAALCONSTRUCTIES ZIJN
UIT TE VOEREN VOLGENS DE STUDIE VAN DE IR.BOUWKUNDE.

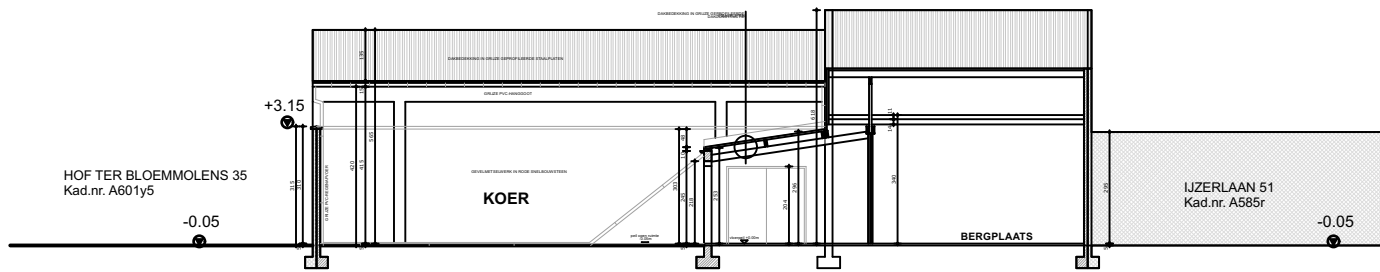


TERREINPROFIEL_BESTAAND_AA'

SCHAAL 1/200



0 250 500 750 1000

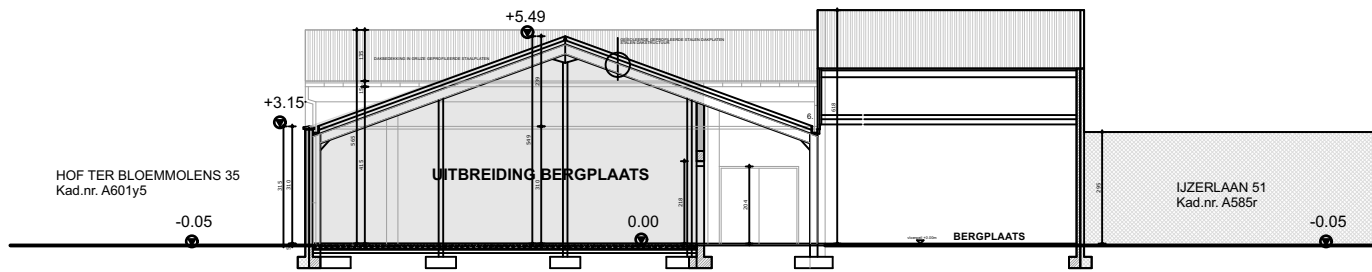


TERREINPROFIEL_NIEUW_AA'

SCHAAL 1/200




0 250 500 750 1000

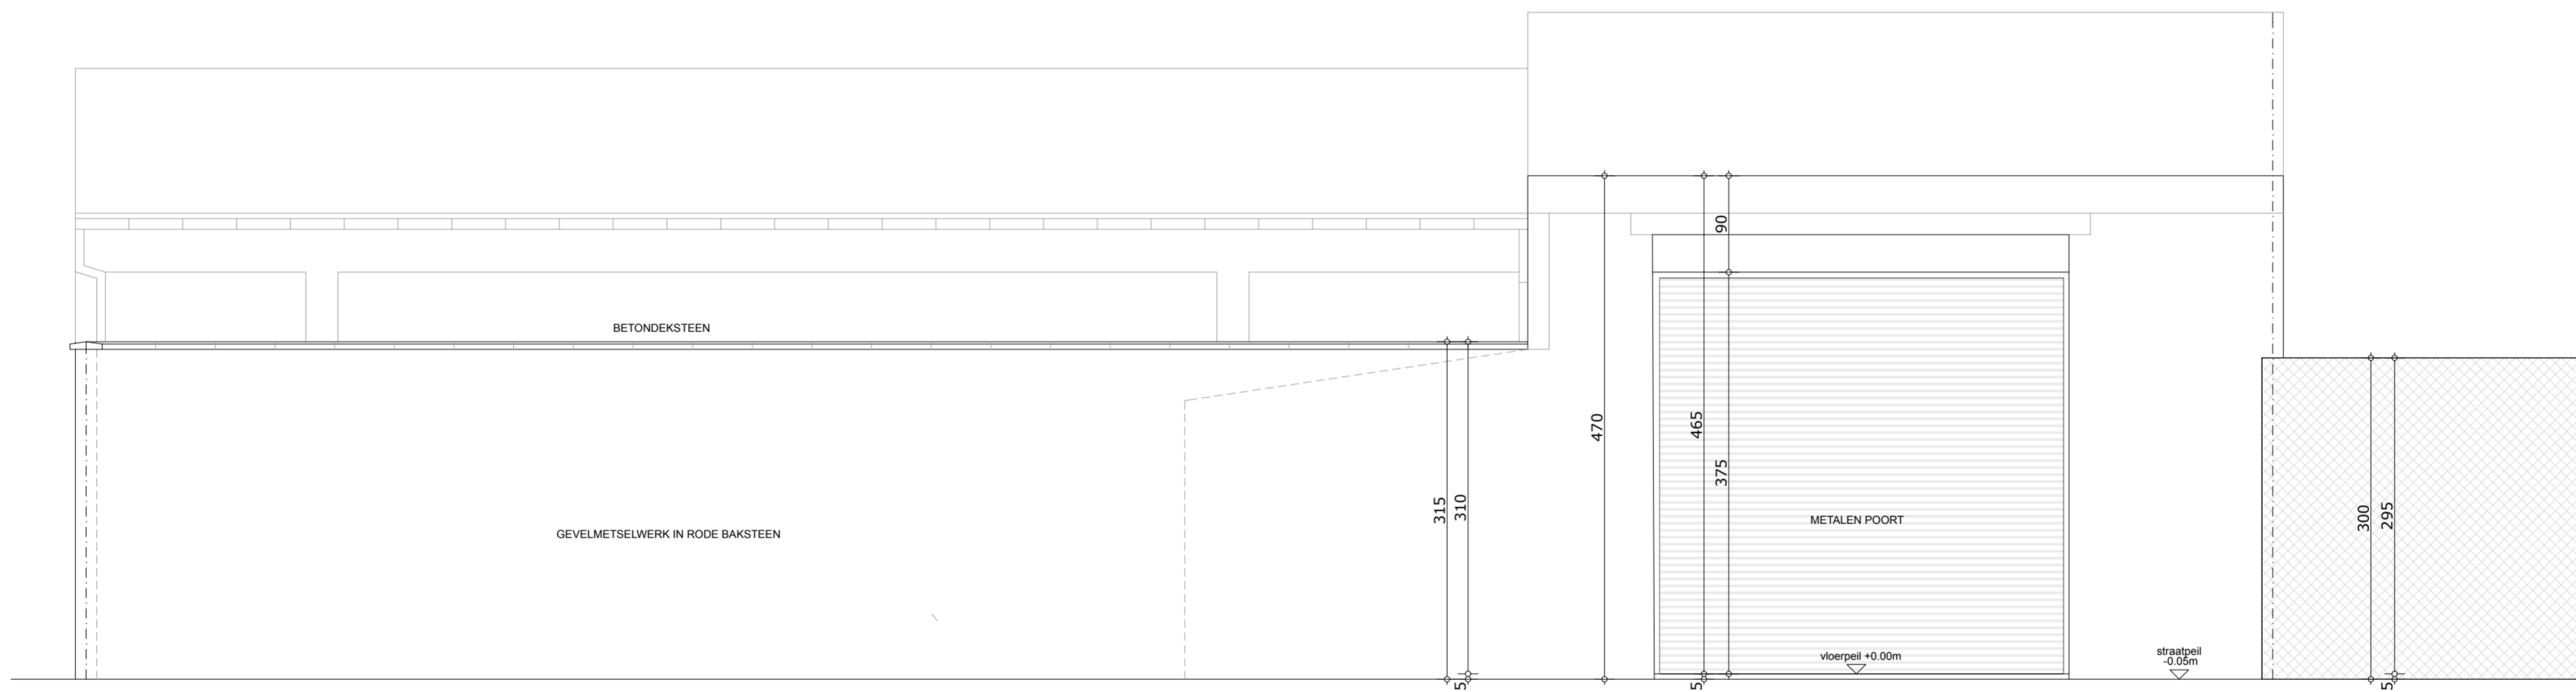

VOORGEVEL - BESTAANDE TOESTAND
SCHAAL 1-50




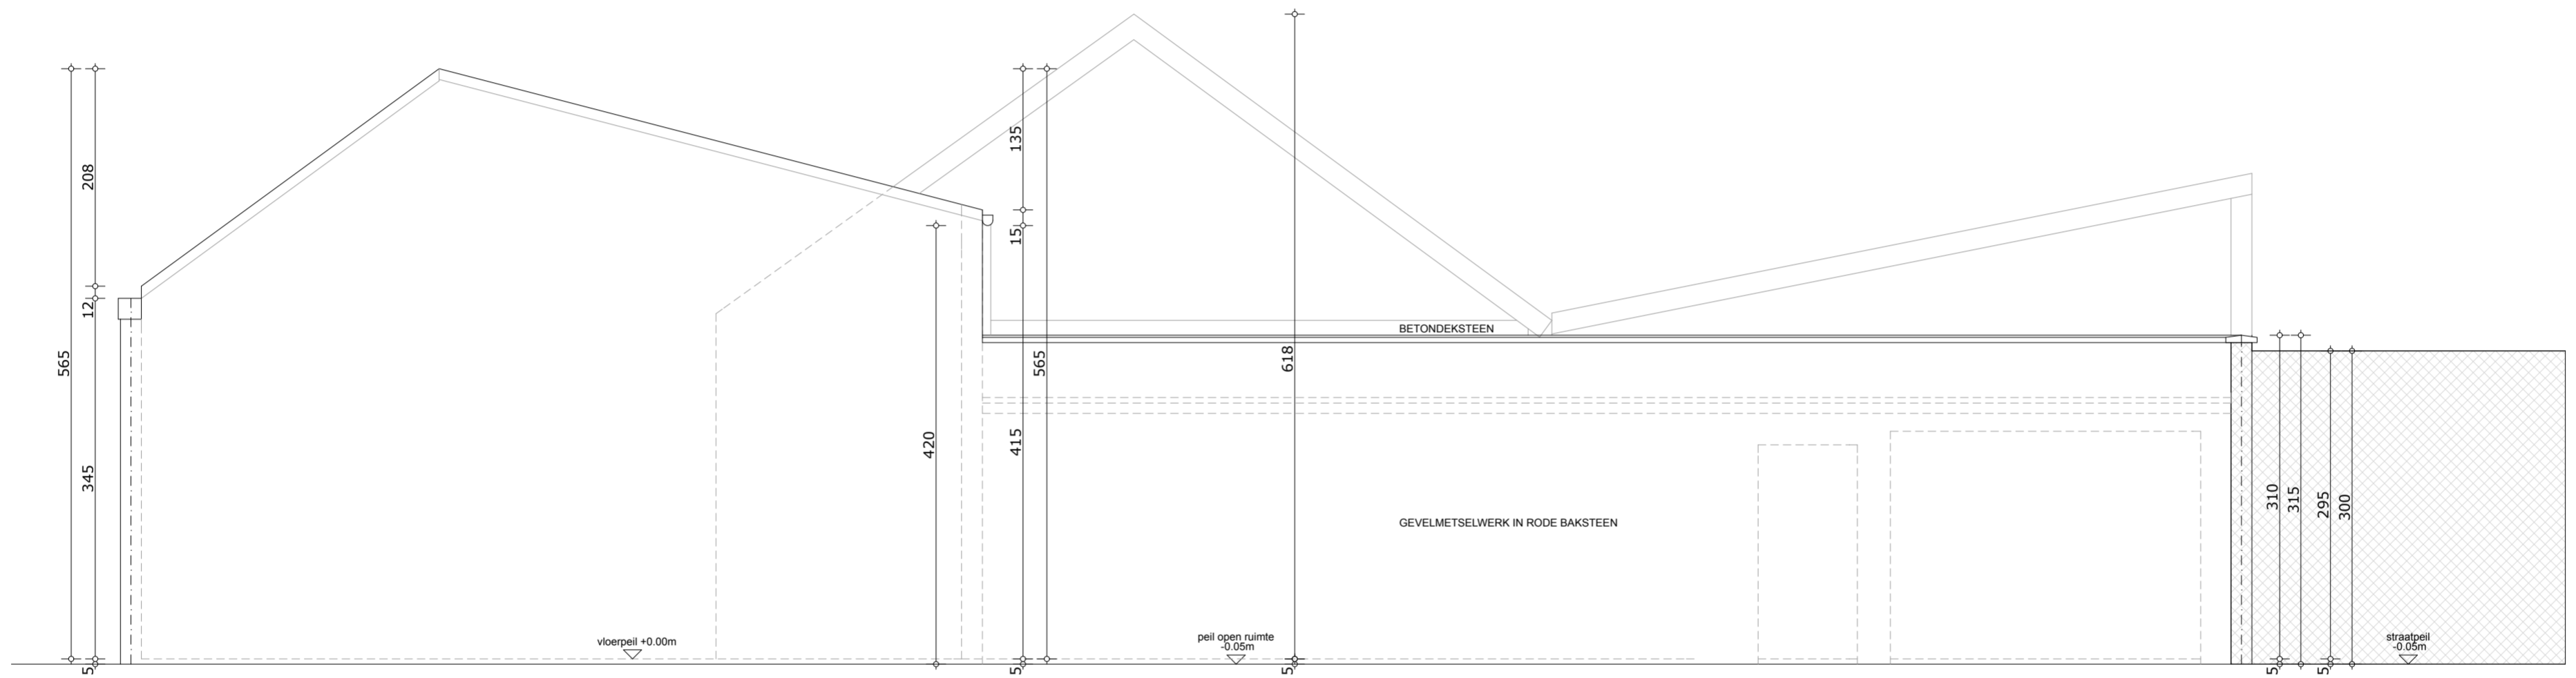

ZIJGEVEL LINKS - BESTAANDE TOESTAND

SCHAAL 1-50



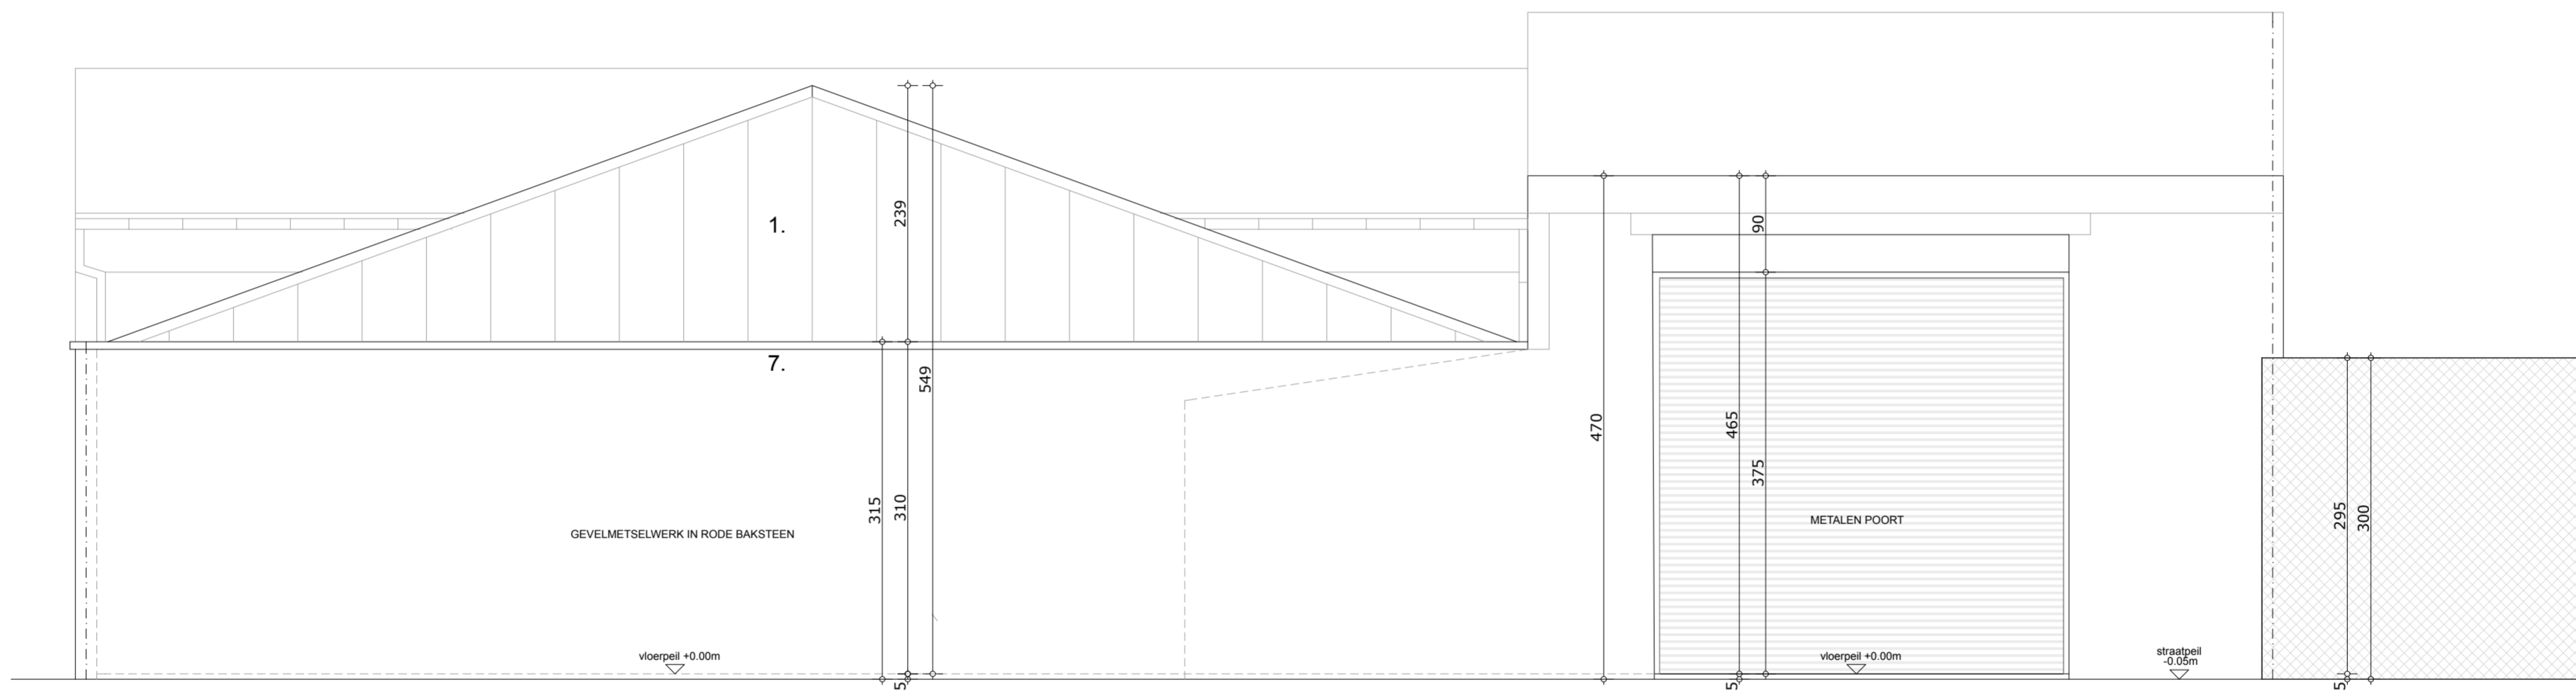

VOORGEVEL - NIEUWE TOESTAND
SCHAAL 1-50



