
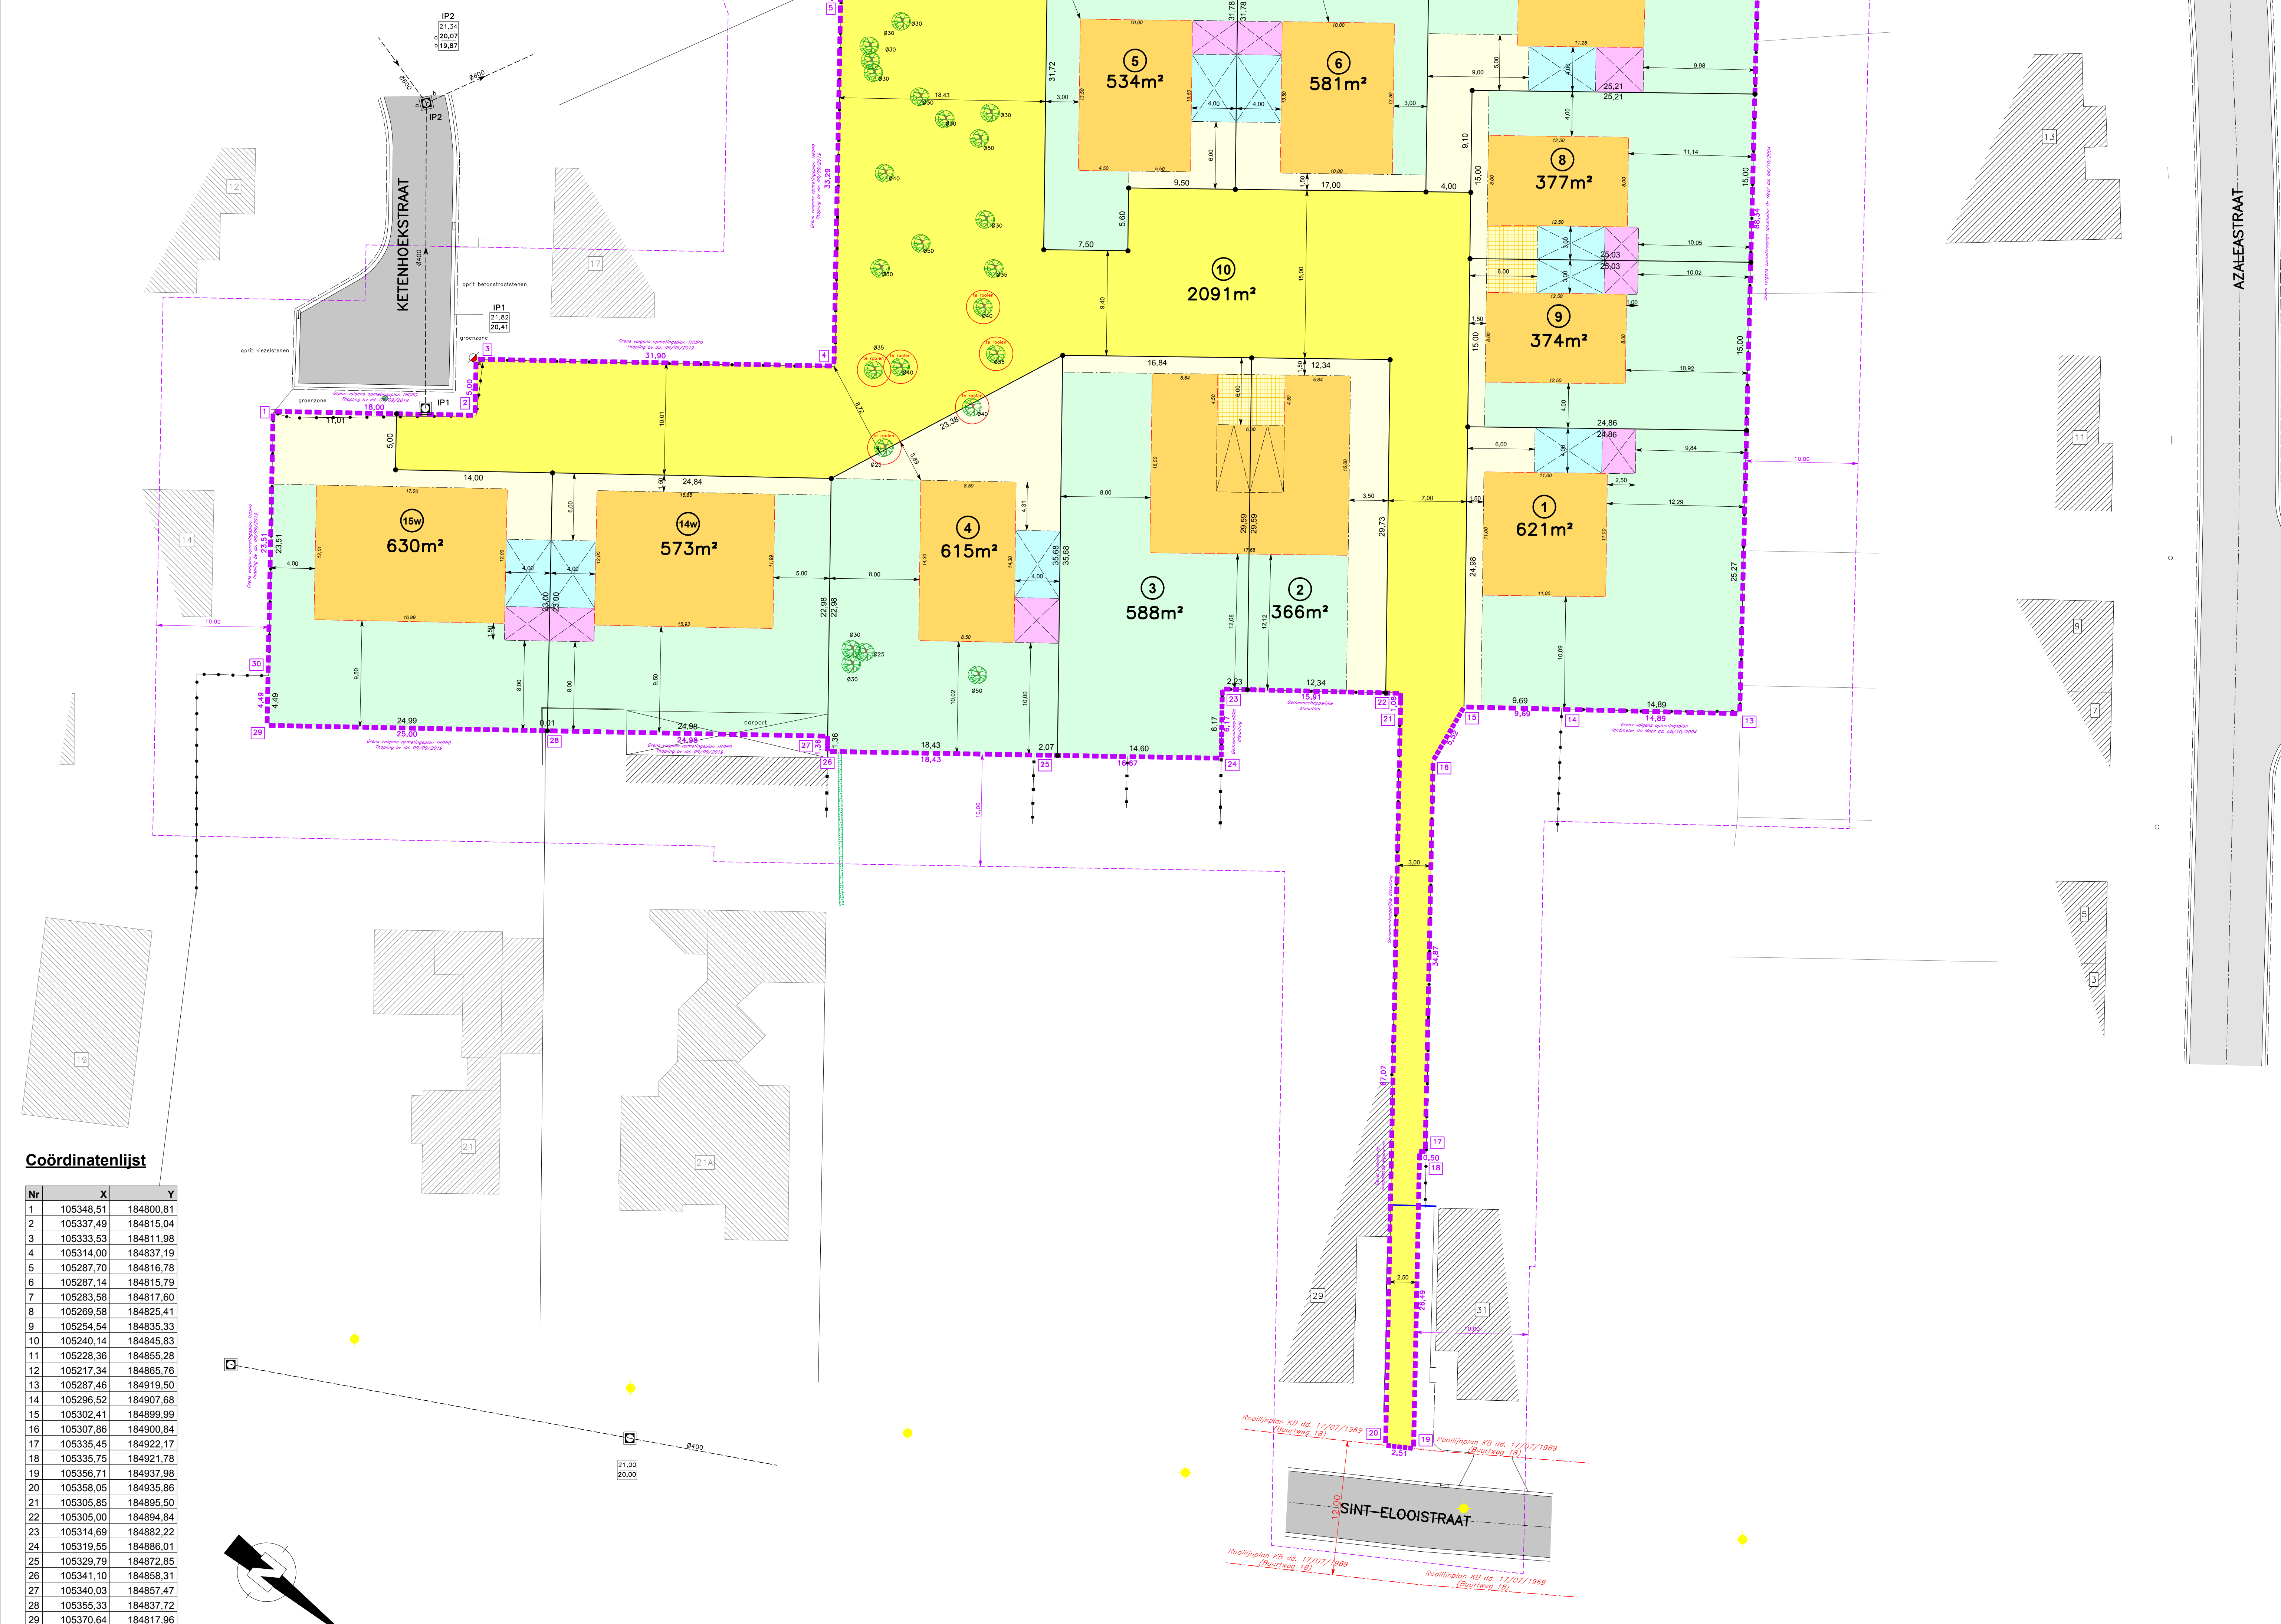


VERKAVELINGSPLAN

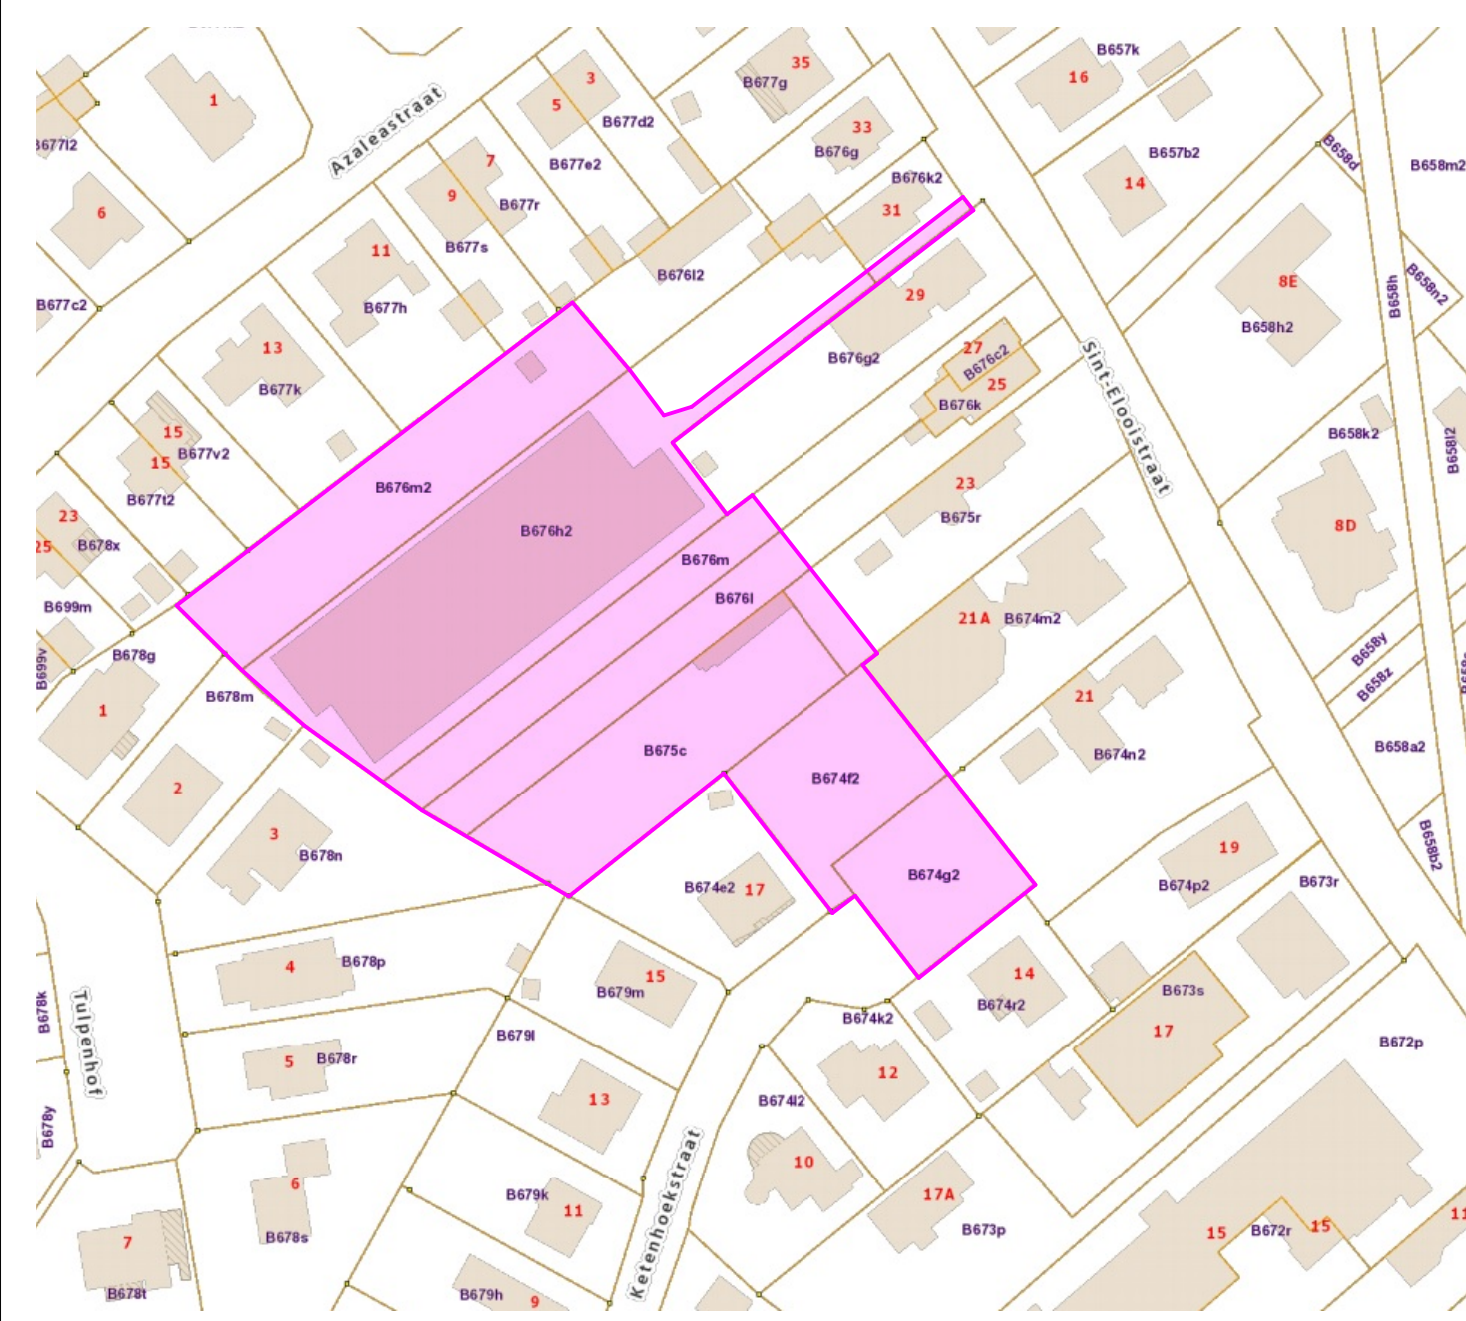

Coördinatenlijst


Nr	X	Y
1	105348,51	184800,81
2	105337,49	184815,04
3	105333,53	184811,98
4	105314,00	184837,19
5	105287,70	184816,78
6	105287,14	184815,79
7	105283,58	184817,60
8	105269,58	184825,41
9	105254,54	184835,33
10	105240,14	184845,83
11	105228,36	184855,28
12	105217,34	184865,76
13	105287,46	184919,50
14	105296,52	184907,68
15	105302,41	184899,99
16	105307,86	184900,84
17	105335,45	184922,17
18	105335,75	184921,78
19	105356,71	184937,98
20	105358,05	184935,86
21	105305,85	184895,50
22	105305,00	184894,84
23	105314,69	184882,22
24	105319,55	184886,01
25	105329,79	184872,85
26	105341,10	184858,31
27	105340,03	184857,47
28	105355,33	184837,72
29	105370,64	184817,96
30	105367,09	184815,21

N.B. DE OPPERVLAKTEN EN AFMETINGEN VAN DE PERCELEN ZIJN ZEER BENADEREND. ZIJ ZULLEN BIJ HET OPMAKEN VAN HET OPMETINGSPLAN DEFINITIEF VASTGESTELD WORDEN.

INDELING TOEKOMSTIG OPENBAAR DOMEIN
ZIE DOSSIER INFRASTRUCTUUR
HOOPTEPUNTEN BESTAAND MAKKELIJK
ZIE PLAN BESTAANDE TOESTAND

REFERENTIE NIVEAU: Alle pellen in mTAW

SCHAAL: 1/250

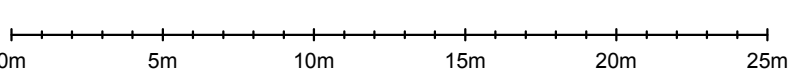

LOTNR.	AARD	LOTOPP.
1	EENGEZINSWONING (open bebouwing)	621m ²
2	EENGEZINSWONING (open bebouwing)	366m ²
3	EENGEZINSWONING (open bebouwing)	588m ²
4	EENGEZINSWONING (open bebouwing)	615m ²
5	EENGEZINSWONING (open bebouwing)	534m ²
6	EENGEZINSWONING (open bebouwing)	581m ²
7	EENGEZINSWONING (open bebouwing)	936m ²
8	EENGEZINSWONING (open bebouwing)	377m ²
9	EENGEZINSWONING (open bebouwing)	374m ²
10	TOEKOMSTIG OPENBAAR DOMEIN	2091m ²
14w	EENGEZINSWONING (open bebouwing)	573m ²
15w	EENGEZINSWONING (open bebouwing)	630m ²

STUDBUREAU VERHAEGHE & PARTNERS
Autobaan 5 bus 0102 8210 Ziedigem info@abverhaeghe.be T 050 84 20 30 www.abverhaeghe.be

VERKAVELING MERELBEKE - KETENHOEKSTRAAT / SINT-ELOOISTRAAT
AANVRAGER: MERELBEKE - Ketenhoekstraat / Sint-Elooistraat
LIGGING: Klaverdries 53, 9031 DRONGEN
GROUP LN: MERELBEKE, 2de afmeting, sectie B, nr. 674/92, 674/92, 675/c en 676/m2 & deel van nrs. 675/c, 676/h/2, 676/k/2, 676/l en 676/m
BVA_VP_N_verkavelingsplan nieuwe toestand 09/02/2021 1/250

DATUM	INDEX	WIJZIGING