

PROVINCIE : WEST-VLAANDEREN  
 STAD : **WERVIK**

Aanleg optimaal gescheiden stelsel in de Vredestraat, Ommegangstraat tussen Geluwestraat en Rekestraat, Ooststraat tot huisnr. 74

AANBESTEDENDE OVERHEID:  
**STAD WERVIK**  
 Sint-Maartensplein 16  
 8940 Werwick

ONTWERPER:  
**BUREAU CNOCKAERT**  
 Hoofdgang 40  
 8940 WERVIK

GEZIEN EN GOEDGEKEURD DOOR DE GEMEENTERAAD VAN WERVIK  
 IN ZITTING VAN .....

DE ALGEMEEN DIRECTEUR DE BUREMEESTER AM CNOCKAERT


PLAN NR : **1** GRONDPLAN ONTWERPEN RIOLERING

AANTAL PLANS : enig SCHAAL : 1/500 DOSSIER : WR0012 OPP. 0.87 m²

OVERZICHT PLANNEN:  
 PLAN NR 1 : GRONDPLAN ONTWERPEN RIOLERING

VERSIE	DATUM	HISTORIEK	TEK
1	01/12/2020	VOORONTWERP	KK



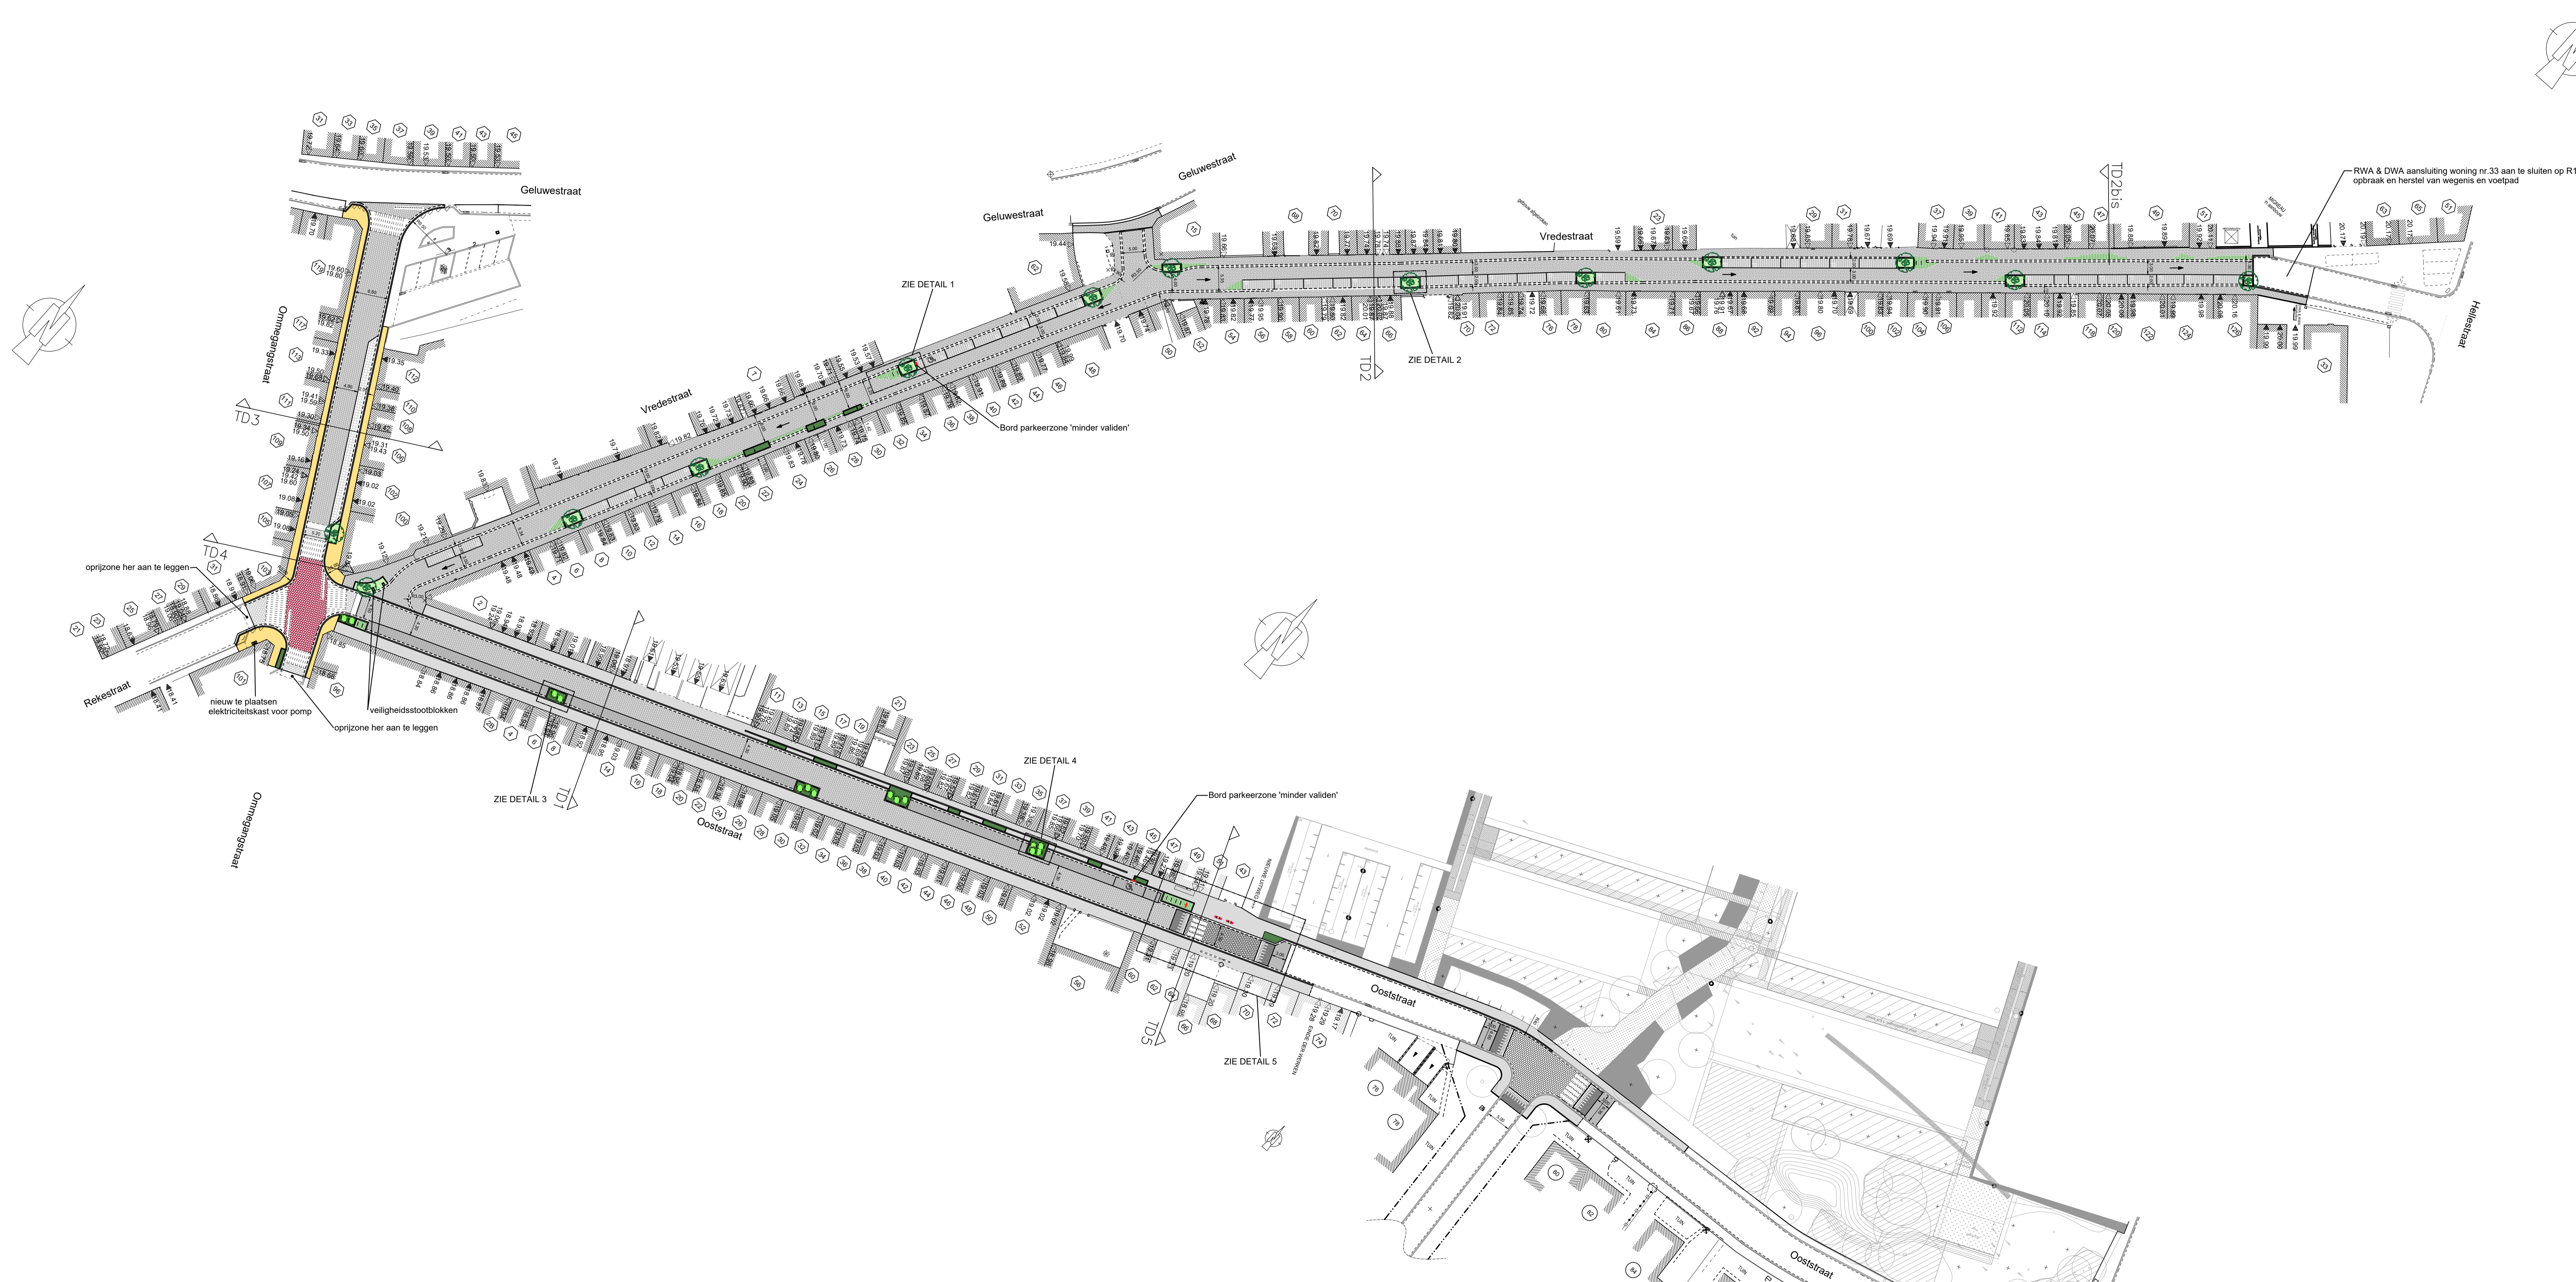

### LEGENDE ONTWERPEN TOESTAND

- centrale rijwep in betonstraatstenen, elleboogverband grijs (30x10x10) (volle klinker)
- zijstroken in betonstraatstenen, elleboogverband grijs (30x10x10) (volle klinker)
- waterdoorlatende betonstraatstenen met verbrede grasvoegen, grijs (30x10x10) halfsteensverband met verbrede grasvoeg (40% begroebare oppervlakte)
- voetpad in betonstraatstenen, oker (22x22x8)
- voetpad in betonstraatstenen, grijs (22x22x8)
- rijweg in poreuze waterdoorlatende betonstraatstenen, grijs (16x16x10)
- parkeerstrook in waterdoorlatende betonstraatstenen met verbrede voeg, antraciet (22x11x10) opgevoeld met porfiersteenslag (elleboogverband) (Vredestraat-random parking aflijning met witte betonstraatstenen (22x11x10)+letter P (Ooststraat-aflijning langs de rijweg met witte betonstraatstenen (22x11x10))
- parkeerstrook in kassei (afkomstig van de omzichtige opbraak)
- gebakken klinkers (afkomstig van de omzichtige opbraak)
- betonstraatstenen, grijs (22x11x10) elleboogverband
- rijweg in kws - enkel toploag te vernieuwen
- drempel in betonstraatstenen, antraciet/wit (22x11x10)
- zebropad in betonstraatstenen, antraciet/wit (22x11x10)
- groenzone
- bodembedekker
- haagzone
- boom
- heester
- greppel in 2 rijen betonstraatstenen grijs, 22x11x10
- greppel in 3 rijen betonstraatstenen grijs, 22x11x10
- borduur type IB
- overgangsborduur van type IB naar IID1
- platte kantstrook type IID1
- borduur type IE
- borduur type ID1

PROVINCIE : WEST-VLAANDEREN    STAD : **WERVIK**

Aanleg optimaal gescheiden stelsel in de Vredestraat, Ommegangstraat tussen Geluwestraat en Rekestraat, Ooststraat tot huisnr. 74

3430

AANBESTEDENDE OVERHEID:  
**STAD WERVIK**  
Sint-Maartensplein 16  
8940 Wervik

ONTWERPER:  
**BUREAU CNOCKAERT**  
Hoopweg 40  
8940 WERVIK  
Gedien en goedgekeurd

GEZIEN EN GOEDGEKEURD DOOR DE GEMEENTERAAD VAN **WERVIK**  
IN ZITTING VAN .....

DE ALGEMEEN DIRECTEUR    DE BUREMEESTER    Am CNOCKAERT

PLAN NR : **3**    GRONDPLAN ONTWERPEN WEGENIS

AANTAL PLANS : 6    SCHAAL : 1/500    DOSSIER: WR0012    OPP. 0.87 m²

- OVERZICHT PLANNEN:
- PLAN NR 1 : GRONDPLAN BESTAANDE TOESTAND EN SITUATIEPLAN
  - PLAN NR 2 : GRONDPLAN ONTWERPEN TOESTAND ROELENING
  - PLAN NR 3 : GRONDPLAN ONTWERPEN TOESTAND WEGENIS
  - PLAN NR 4 : TYPE DWARSPROFIELEN
  - PLAN NR 5 : DETAILTEKENINGEN
  - PLAN NR 6 : KUNSTWERKEN
  - PLAN NR 7 : TYPEDETAILS
  - PLAN NR 8 : LENGTEPROFIELEN
  - PLAN NR 9 : DWARSPROFIELEN

VERSIE	DATUM	HISTORIEK	TEK
1	01/12/2020	VOORONTWERP	KK
2	24/02/2021	AANGEPAST VOORONTWERP VOLGENS OVERLEG	JVS
3	20/04/2021	AANGEPAST VOORONTWERP VOLGENS OVERLEG 20/04/2021	JVS
4	19/05/2021	ONTWERP	JVS

PROJ. ID: WR 0012