

RAPPORT 351

Archeologienota

Tongeren Dreef Aanleg van een fietspad

DEEL 2: Bijlagen

Dirk Pauwels & Patrick Reygel

Januari 2017



Bijlagen

Bijlage 1: Afbeeldingenlijst

Bijlage 2: Geplande bodemingrepen

Bijlage 3: KLIP

Bijlage 4: Kadasterplan

Afbeeldingsnummer	Type	Soort	Onderwerp	Aanmaakschaal	Aanmaakwijze	Aanmaakdatum	Opmerking
1	Kaart	GRB-kaart	Locatie onderzoeksterrein	1:25000	Digitaal (Qgis/Geopunt)	23-jan-17	/
2	Plan	Kadastraal kaart	Locatie onderzoeksterrein	1:2000	Digitaal (Qgis/Geopunt)	23-jan-17	/
3	Kaart	Topografische kaart	Locatie onderzoeksterrein	1:2000	Digitaal (Qgis/Geopunt)	23-jan-17	/
4	Plan	Inrichtingsplan	Bestaande toestand met toekomstige werken	1:1000	Digitaal (Qgis/Geotec)	23-jan-17	/
5	Foto	Orthofoto	Luchtfoto 2016	1:2000	Digitaal (Qgis/Geopunt)	23-jan-17	/
6	Plan	Gewestplan	Locatie onderzoeksterrein in gewest	1:5000	Digitaal (Qgis/Geopunt)	23-jan-17	/
7	Kaart	Bodemgebruikskaart	Bodemgebruik terrein	1:2000	Digitaal (Qgis/Geopunt)	23-jan-17	/
8	Kaart	Digitaal hoogte model	Digitaal hoogte model Vlaanderen II	1:2000	Digitaal (Qgis/Geopunt)	23-jan-17	/
9	Plan	Kadastraal kaart	Situering hoogteprofielen	1:2000	Digitaal (Qgis/Geopunt)	23-jan-17	/
9bis	Grafiek	Hoogteprofiel	Hoogteprofiel van het onderzoeksterrein	/	Digitaal (Qgis/Geopunt)	23-jan-17	/
10	Kaart	Ecoregio-plan	Ecoregio omgeving	1:25000	Digitaal (Qgis/Geopunt)	23-jan-17	/
11	Kaart	Historische kaart	Topografische kaart 1935	1:5000	Digitaal (Qgis/Geopunt/cartesius)	23-jan-17	/
12	Kaart	Bodemkaart	Bodemtypes	1:2000	Digitaal (Qgis/Geopunt)	23-jan-17	/
13	Kaart	Tertiaire kaart	tertiaire ondergrond	1:2000	Digitaal (Qgis/Geopunt)	23-jan-17	/
14	Kaart	Erosiekaart	Bodemerosie	1:2000	Digitaal (Qgis/Geopunt)	23-jan-17	/
15	Kaart	GRB-kaart	Centrale archeologische inventaris	1:10000	Digitaal (Qgis/Geopunt)	23-jan-17	/
16	Kaart	Historische kaart	Carte des Camps de Freren et de Hologne	1:25000	Digitaal (Qgis/SAT)	23-jan-17	Schatting
17	Kaart	Historische kaart	Villaret kaart	1:2000	Digitaal (Qgis/Geopunt/NGI)	23-jan-17	/
18	Kaart	Historische kaart	Kabinetskaart van de Oostenrijkse Nederlanden, opgesteld op initiatief van Graaf de Ferraris	1:5000	Digitaal (Qgis/Geopunt)	23-jan-17	/
19	Kaart	Historische kaart	Primitieve kadasterkaart 1829	1:3000	Digitaal (Qgis/SAT)	23-jan-17	/
20	Kaart	Historische kaart	Vandermaelenkaart	1:3000	Digitaal (Qgis/Geopunt)	23-jan-17	/
21	Kaart	Historische kaart	Atlas der buurtwegen	1:5000	Digitaal (Qgis/Geopunt)	23-jan-17	/
22	Kaart	Historische kaart	Topografische kaart 1873	1:2000	Digitaal (Qgis/Geopunt)	23-jan-17	/
23	Foto	Orthofoto	Luchtfoto 1971	1:2000	Digitaal (Qgis/Geopunt/AGIV)	23-jan-17	/
24	Foto	Orthofoto	Luchtfoto 2002-2003	1:2000	Digitaal (Qgis/Geopunt/AGIV)	23-jan-17	/
25	Kaart	Cultuurhistorische kaart	Beschermd cultuurhistorisch landschap	1:10000	Digitaal (Qgis/ AGIV/OE)	23-jan-17	/
26	Plan	KLIP-plan	Ligging nutsleidingen	1:1000	Digitaal (KLIP)	23-jan-17	/

Fietspad tussen Dreef en Grootmeers

Aanleg fietspad

Nerem - 11de afdeling sectie A - 859k, 860d, openbaar

Mal - 9de afdeling sectie B - 240t, openbaar

Ontwerp wegenis

GEZIEN OM GEVOEGD TE WORDEN

DE GEMEENTESecretaris

DE Burgemeester

BIJ ONS BESLUIT VAN HEDEN

LUC HOUBRECHTS

PATRICK DEWael

Riemsterweg 117, B-3742 Bilzen
T. 089/51.53.43 F. 089/51.53.44
website: www.geotec.be
e-mail: info@geotec.be


INFRA-TOPOGRAFIE-RUIMTE-EXPERTISE O.G.

ing. Peter Gijssen
zaakvoerder

Formaat: 0,841 x 0,594 = 0,4996 m²
Getek.: BJ
File:

INDEX

AARD

DATUM

01

Aanvraag stedenbouwkundige vergunning

30/06/2016


Plan : GT-160220-61.2/3


Schaal : 1/500

Dossier : GT-160220-61

- LEGENDA
- GROENAAANLEG
- 

streekeigen hoogstambomen
- A - Salix alba - Schietwilg (Knotwilg) - 18/20

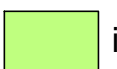B - Salix sepulcralis 'Chrysocoma' - Gele Treurwilg - 18/20
- 

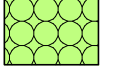inzaaien gras
- 

bosplantsoen (opp 2460 m²) - 1 st/m² -
driehoeksverband volgens plantschema
- 1 Prunus padus - Europese Vogelkers - tot 15 m hoog - 20%


2 Crataegus monogyna - Eénstijlige Meidoorn - tot 10 m hoog - 20%

3 Populus tremula - Ratelpopulier - tot 30 m hoog - 10%

4 Alnus glutinosa - Zwarte Els - 10 tot 25 m hoog - 10%

5 Salix cinerea - Grauwe Wilg - tot 10 m hoog - 20%

6 Salix aurita - Geoorde Wilg - tot 2.5 m hoog - 20%

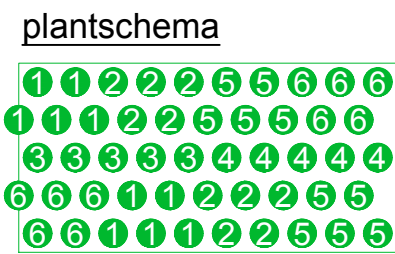


- WEGENIS
- 

cementbetonverharding
- 

zitbank
- 

afvalbak
- 

draaiport (breedte 4 m)
- 

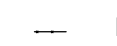verlichtingspaal
- 

nieuwe afsluiting
- 

schanskorven

- AANDUIDING
- 

ontworpen niveaus
- 

lengteprofielen
- 

modeldwarsprofielen


LENGTEPROFIEL A



Hsch 1/250

Lsch 1/500

Vvlak 80.00

DWARSPROFIELEN														
BESTAANDE TERREINHOOGTE	6.69	66.64	66.69	66.74	66.79	66.84	66.89	66.94	66.99	67.04	67.09	67.14	67.19	67.24
KUMULAFSTAND	0.00	6.69	13.38	20.07	26.76	33.45	40.14	46.83	53.52	60.21	66.90	73.59	80.28	86.97
TUSSENAFSTAND	6.69	6.65	6.61	6.57	6.53	6.49	6.45	6.41	6.37	6.33	6.29	6.25	6.21	6.17
ONTWORPEN HOOGTEN	86.74	86.74	86.74	86.74	86.74	86.74	86.74	86.74	86.74	86.74	86.74	86.74	86.74	86.74
BOOGGEGEVENS														
HELLINGEN		-41.6 mm/m							2.14 mm/m			12.5 mm/m	0 mm/m	-8.65 mm/m

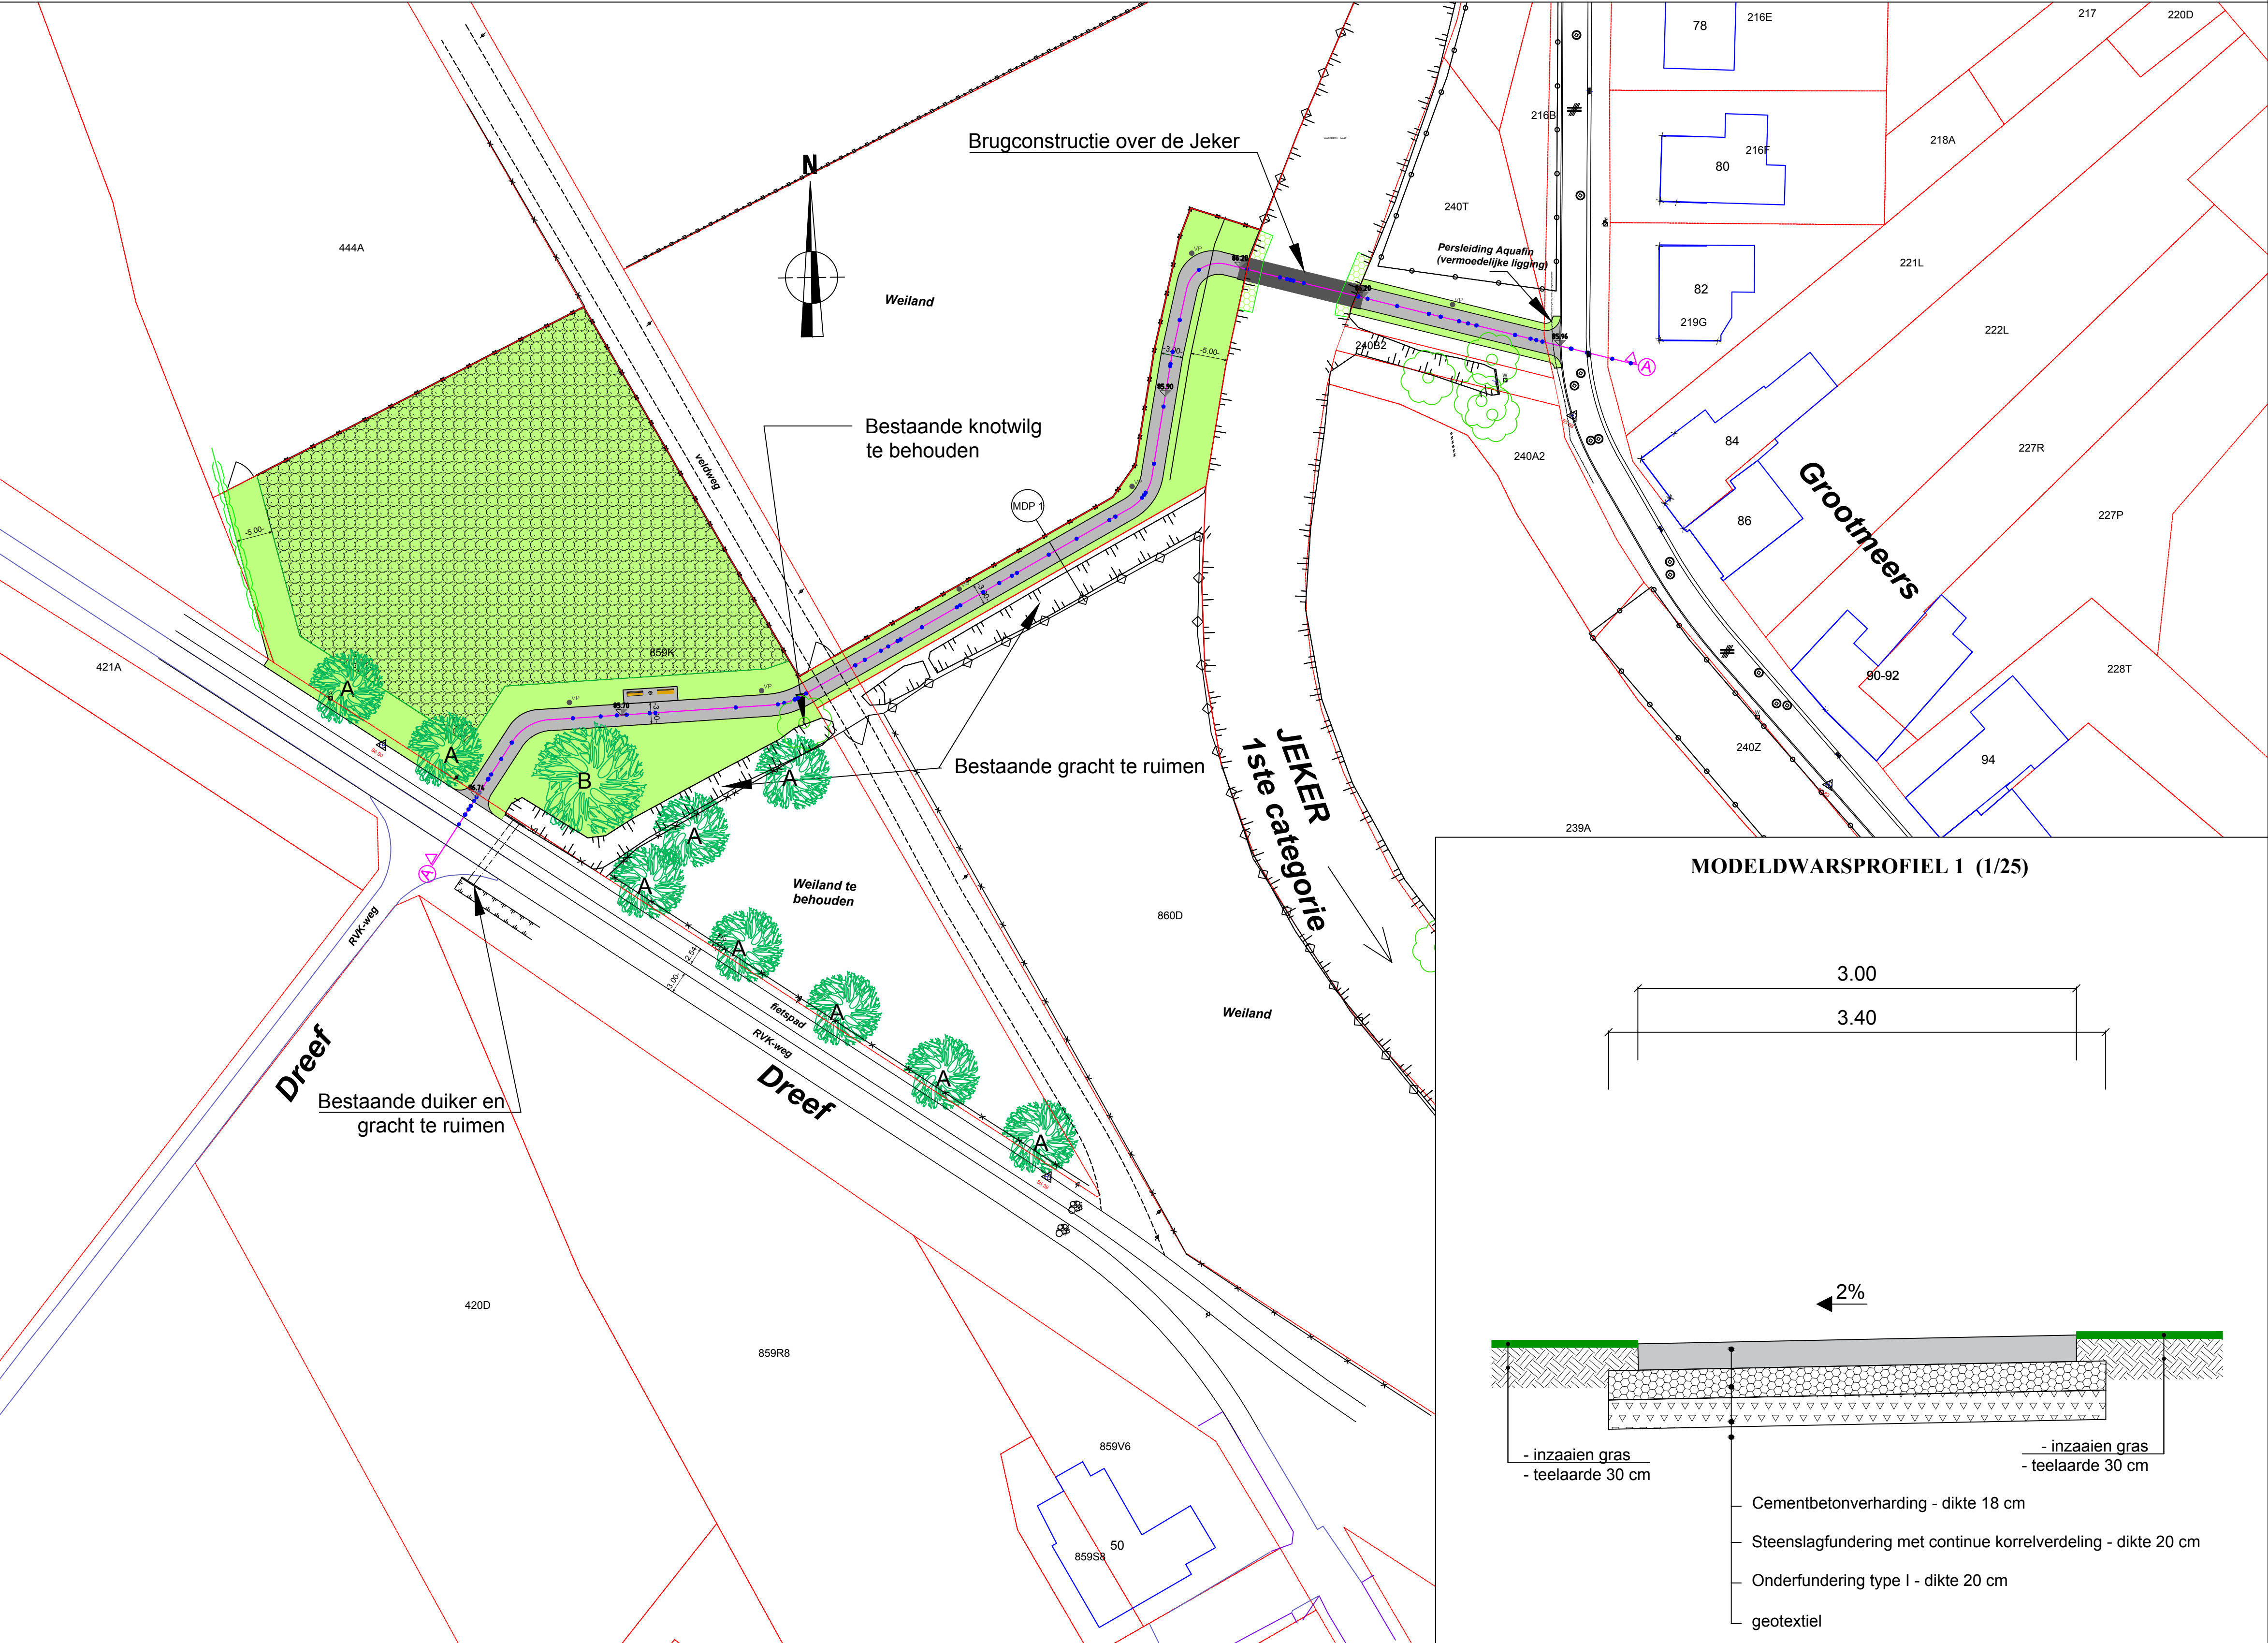

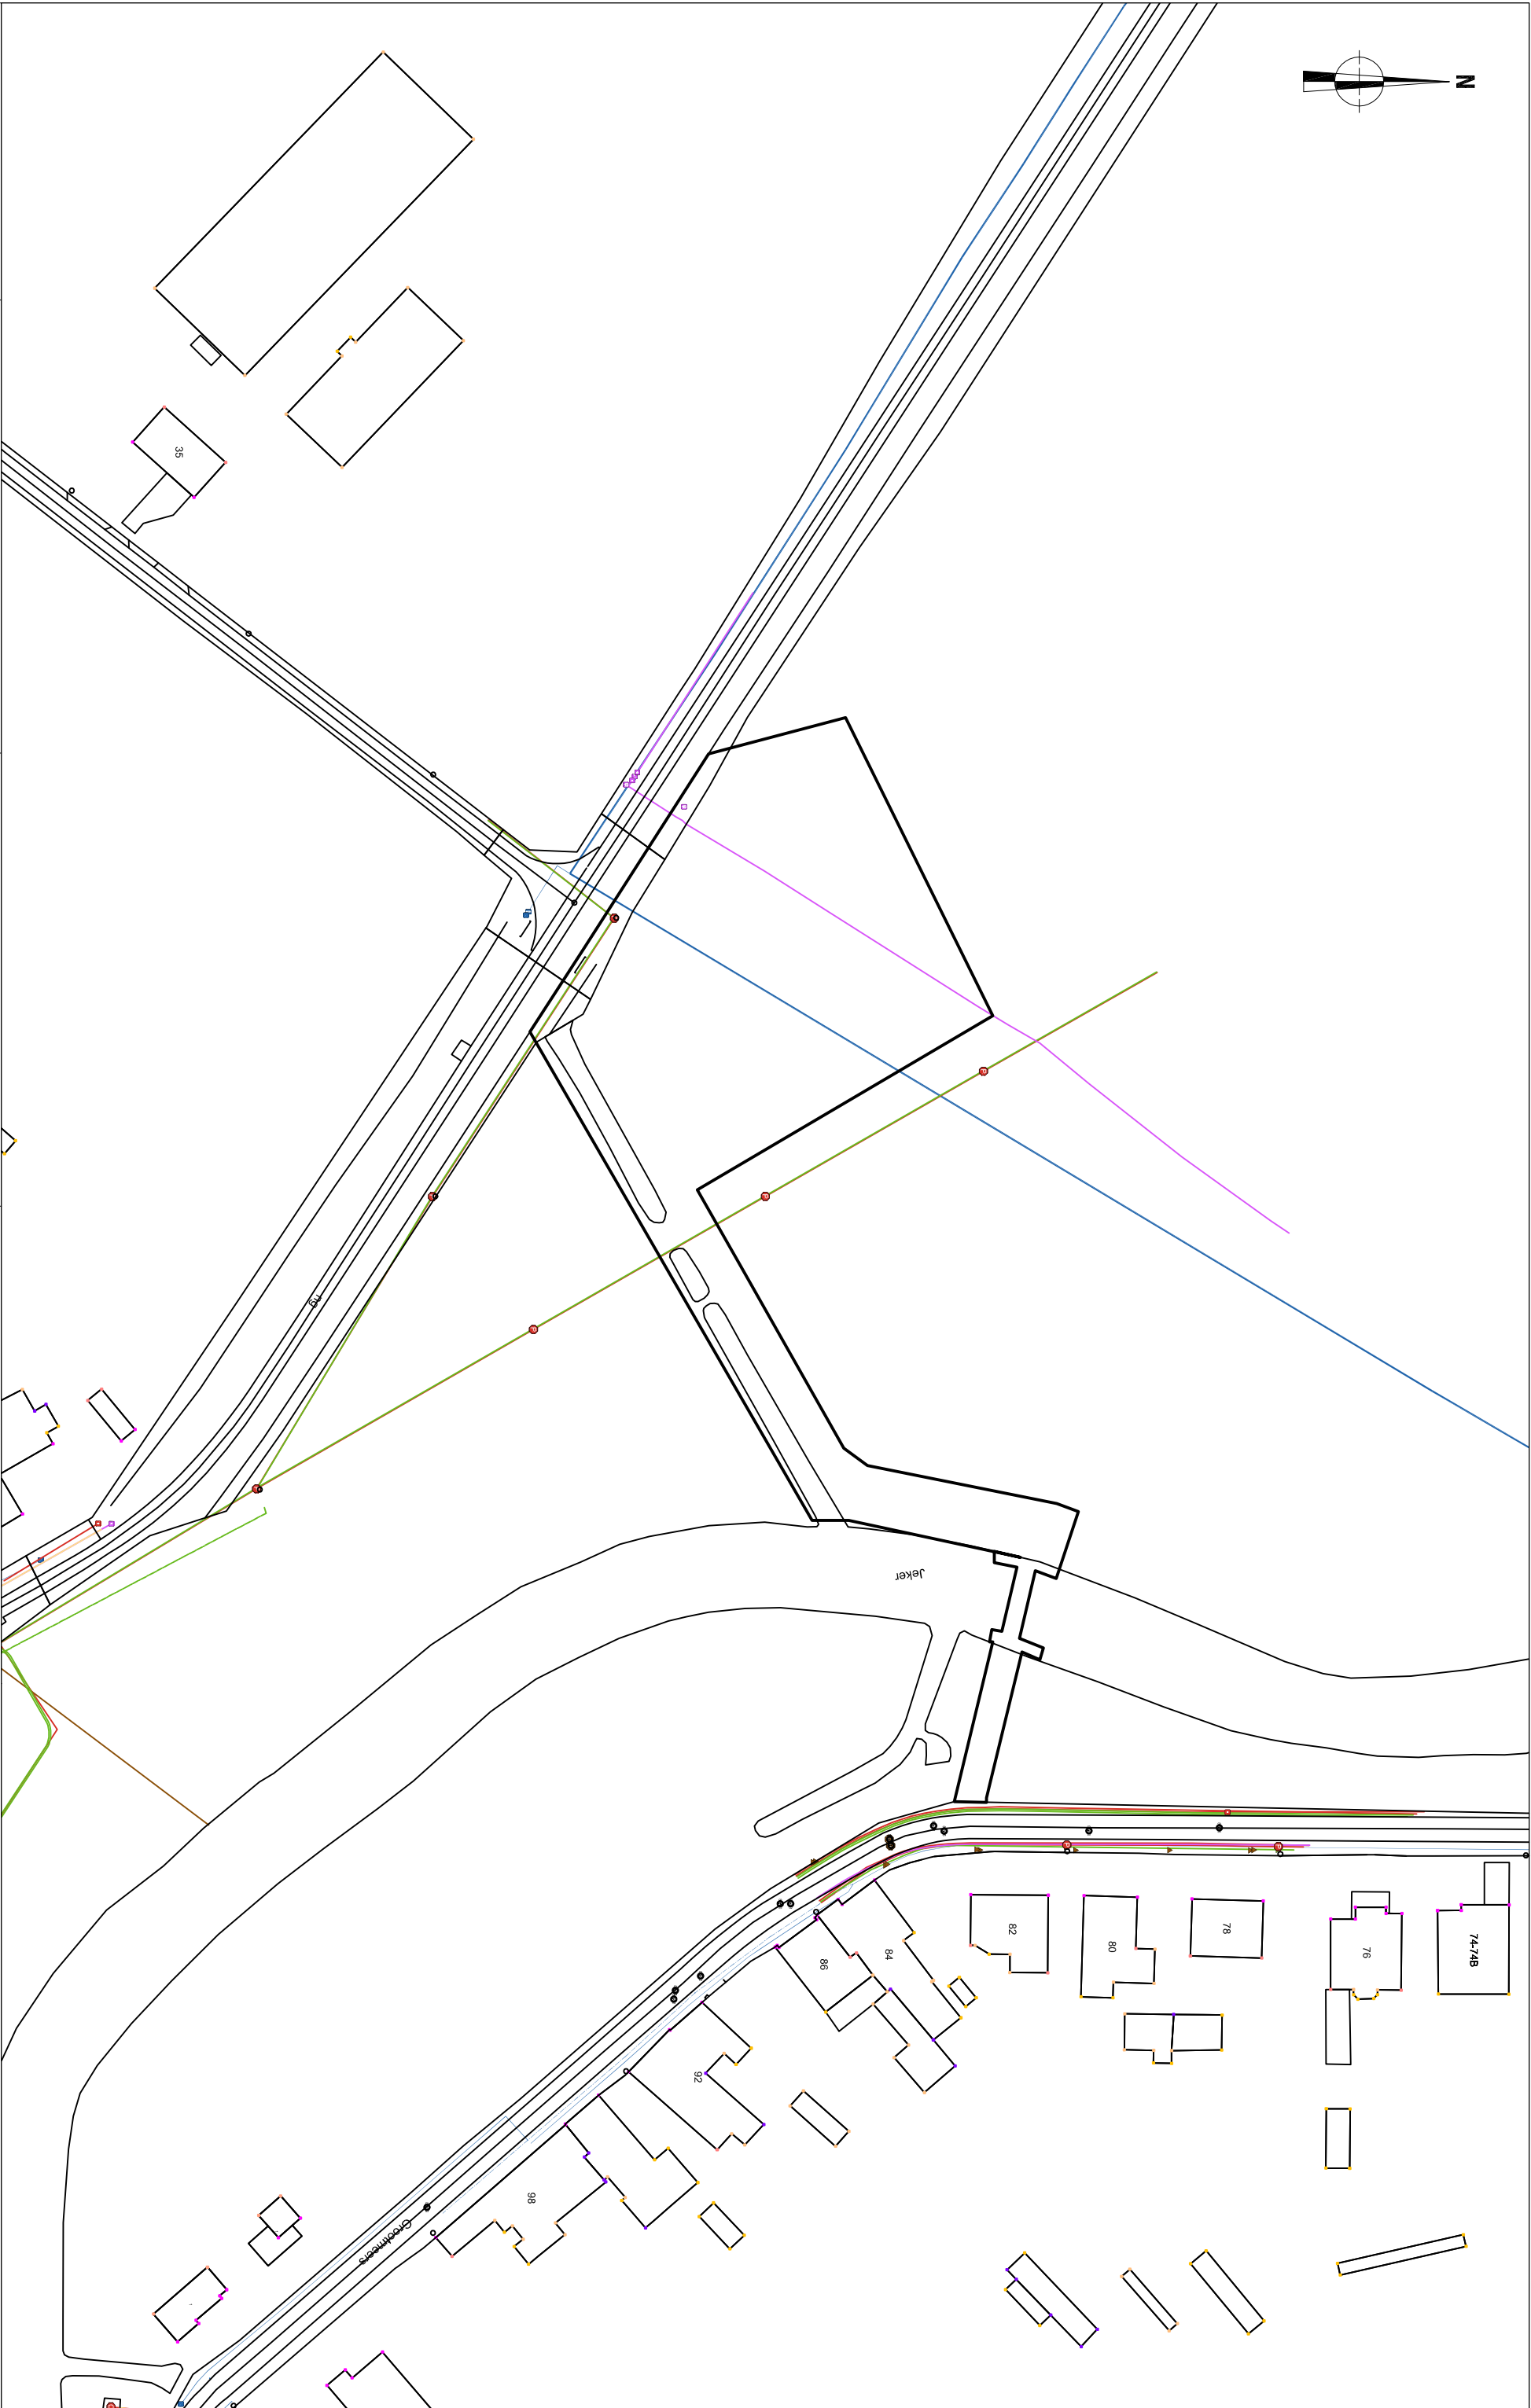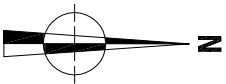

TO-17-DR 2017A190		Onderwerp		Datum	
Tongeren - Dreef		Overzichtsplan KLIP-leidingen		JANUARI 2017	
Schaal 1 : 1000		Legende			
0		Projectgebied		Infrax Oil/Gas/Chemicals	
50 m		Infrax Electricity		Infrax Telecommunications	
		Infrax Sewer		Watergroep Water	



ARON bvba

ARON bvba
Archeologisch projectbureau
Neremweg 110 - 3700 Tongeren

Site: Tongeren - Dreef
 Projectnr ARON: TO-17-DR
 Projectcode onderzoek: 2017A190

Bron: QGIS/Geopunt 23/01/2017

Digitaal plan, aanmaakschaal 1:2000



