
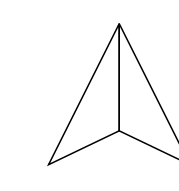


projectcode 2021C141
plan nr. 3
10 mei 2020
digitaal




Werkputten, profielen en referentiepunten in overlay op het GRB © Geopunt & Fodio

- onderzoeksg gebied
- werkput
- profiel
- referentiepunten

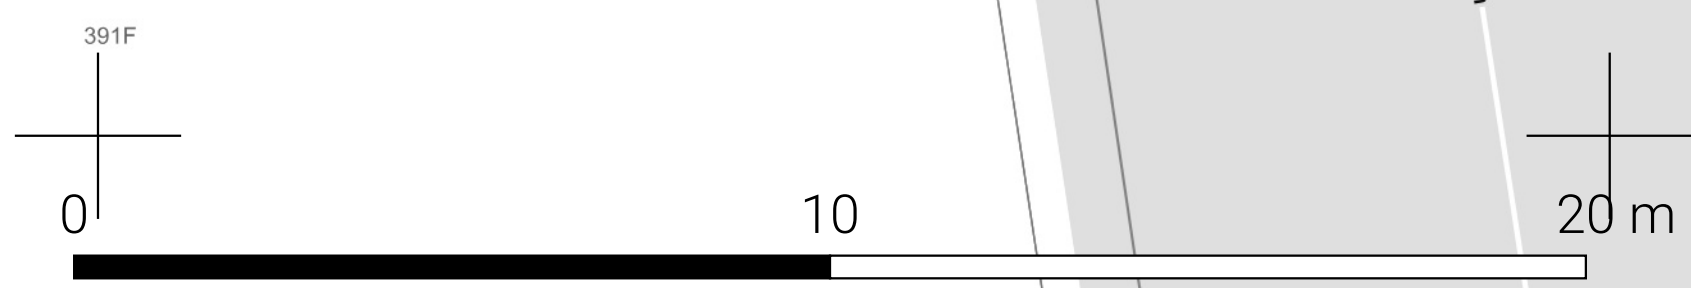

projectcode 2021C141
plan nr. 5
10 mei 2020
digitaal




Allesporenkaart met TAW
onderzoeksgebied
werkput
spoor
profiel
coupe
TAW vlak
TAW maaiveld

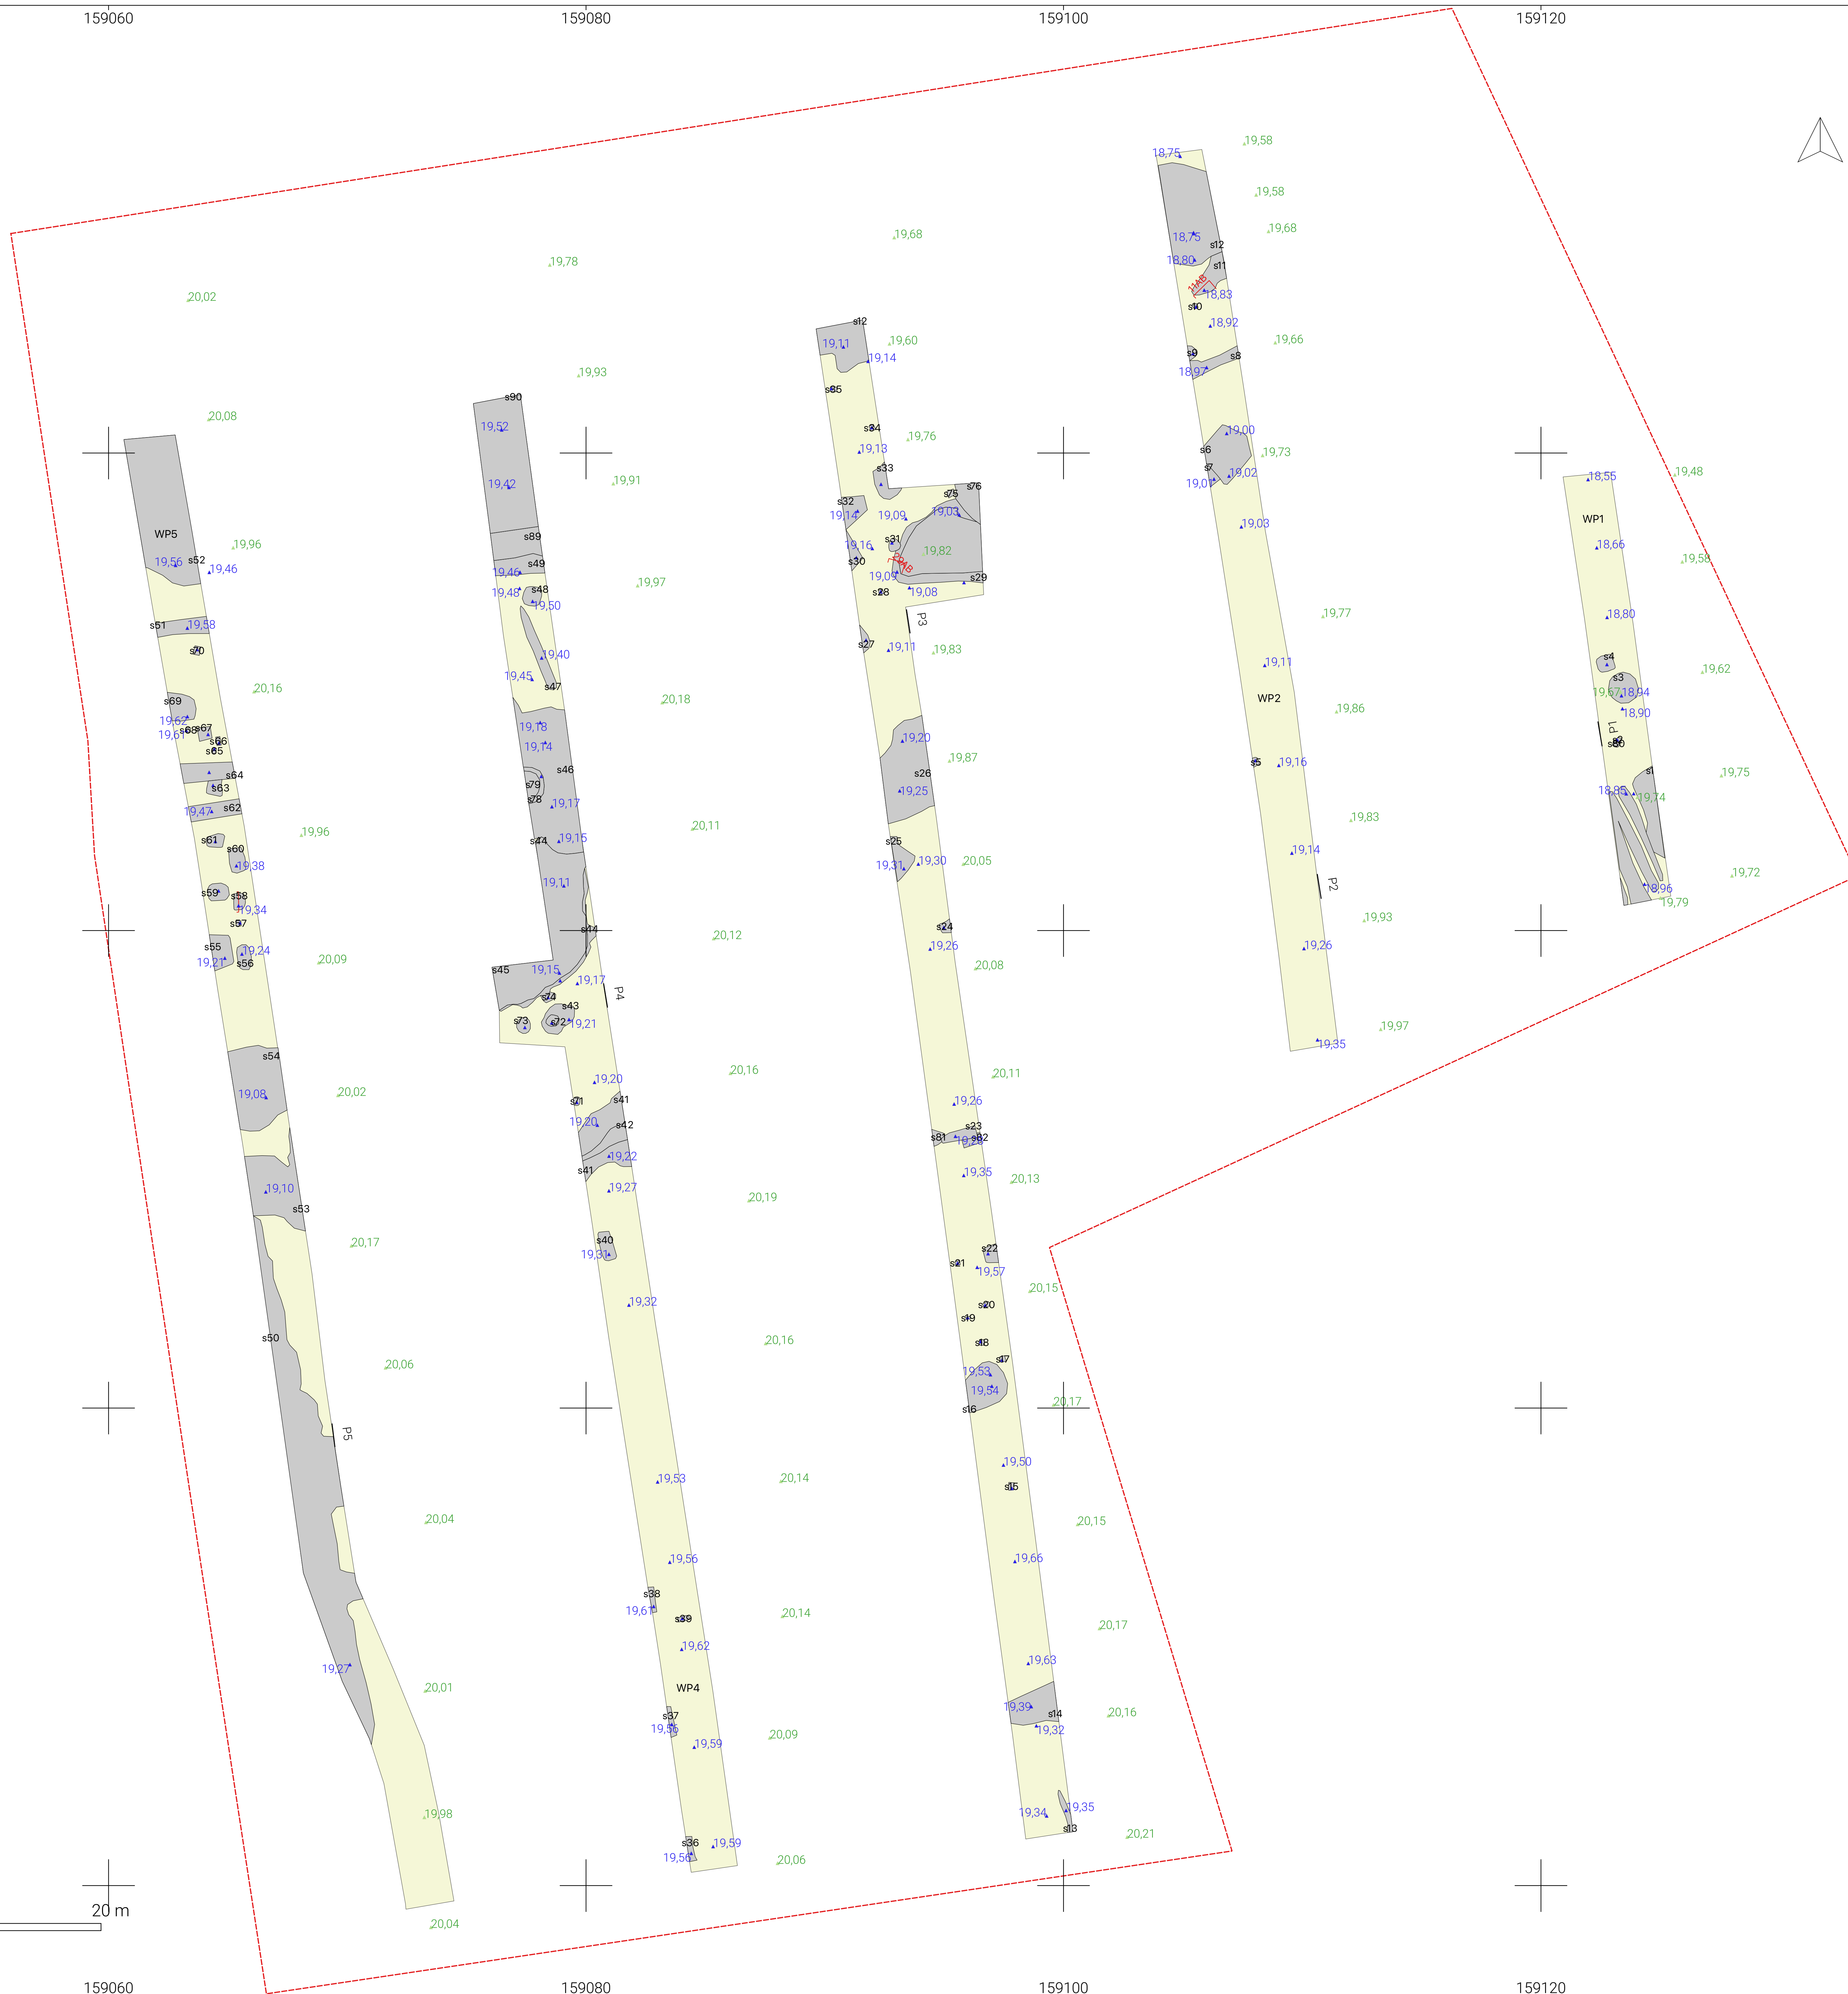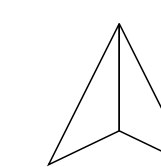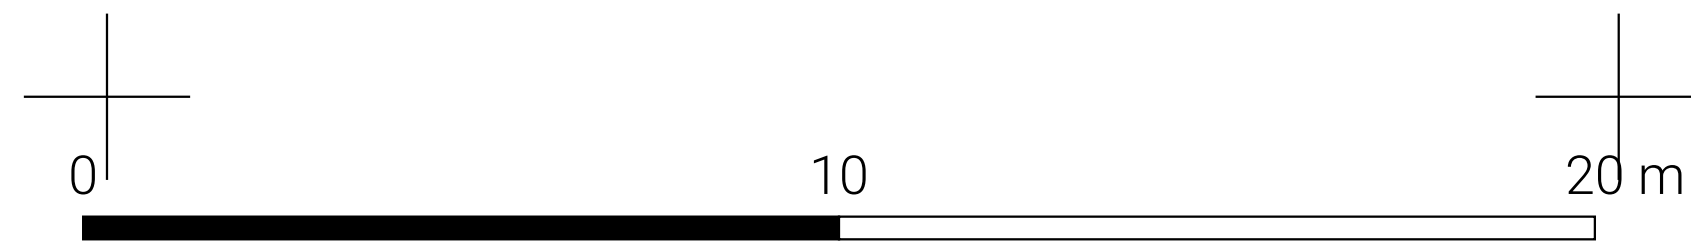

projectcode 2021C141
plan nr. 6
10 mei 2020
digitaal

Allesporenkaart in overlay op het GRB © Geopunt & Fodio


- onderzoeksgebied
- werkput
- spoor
- profiel
- coupe

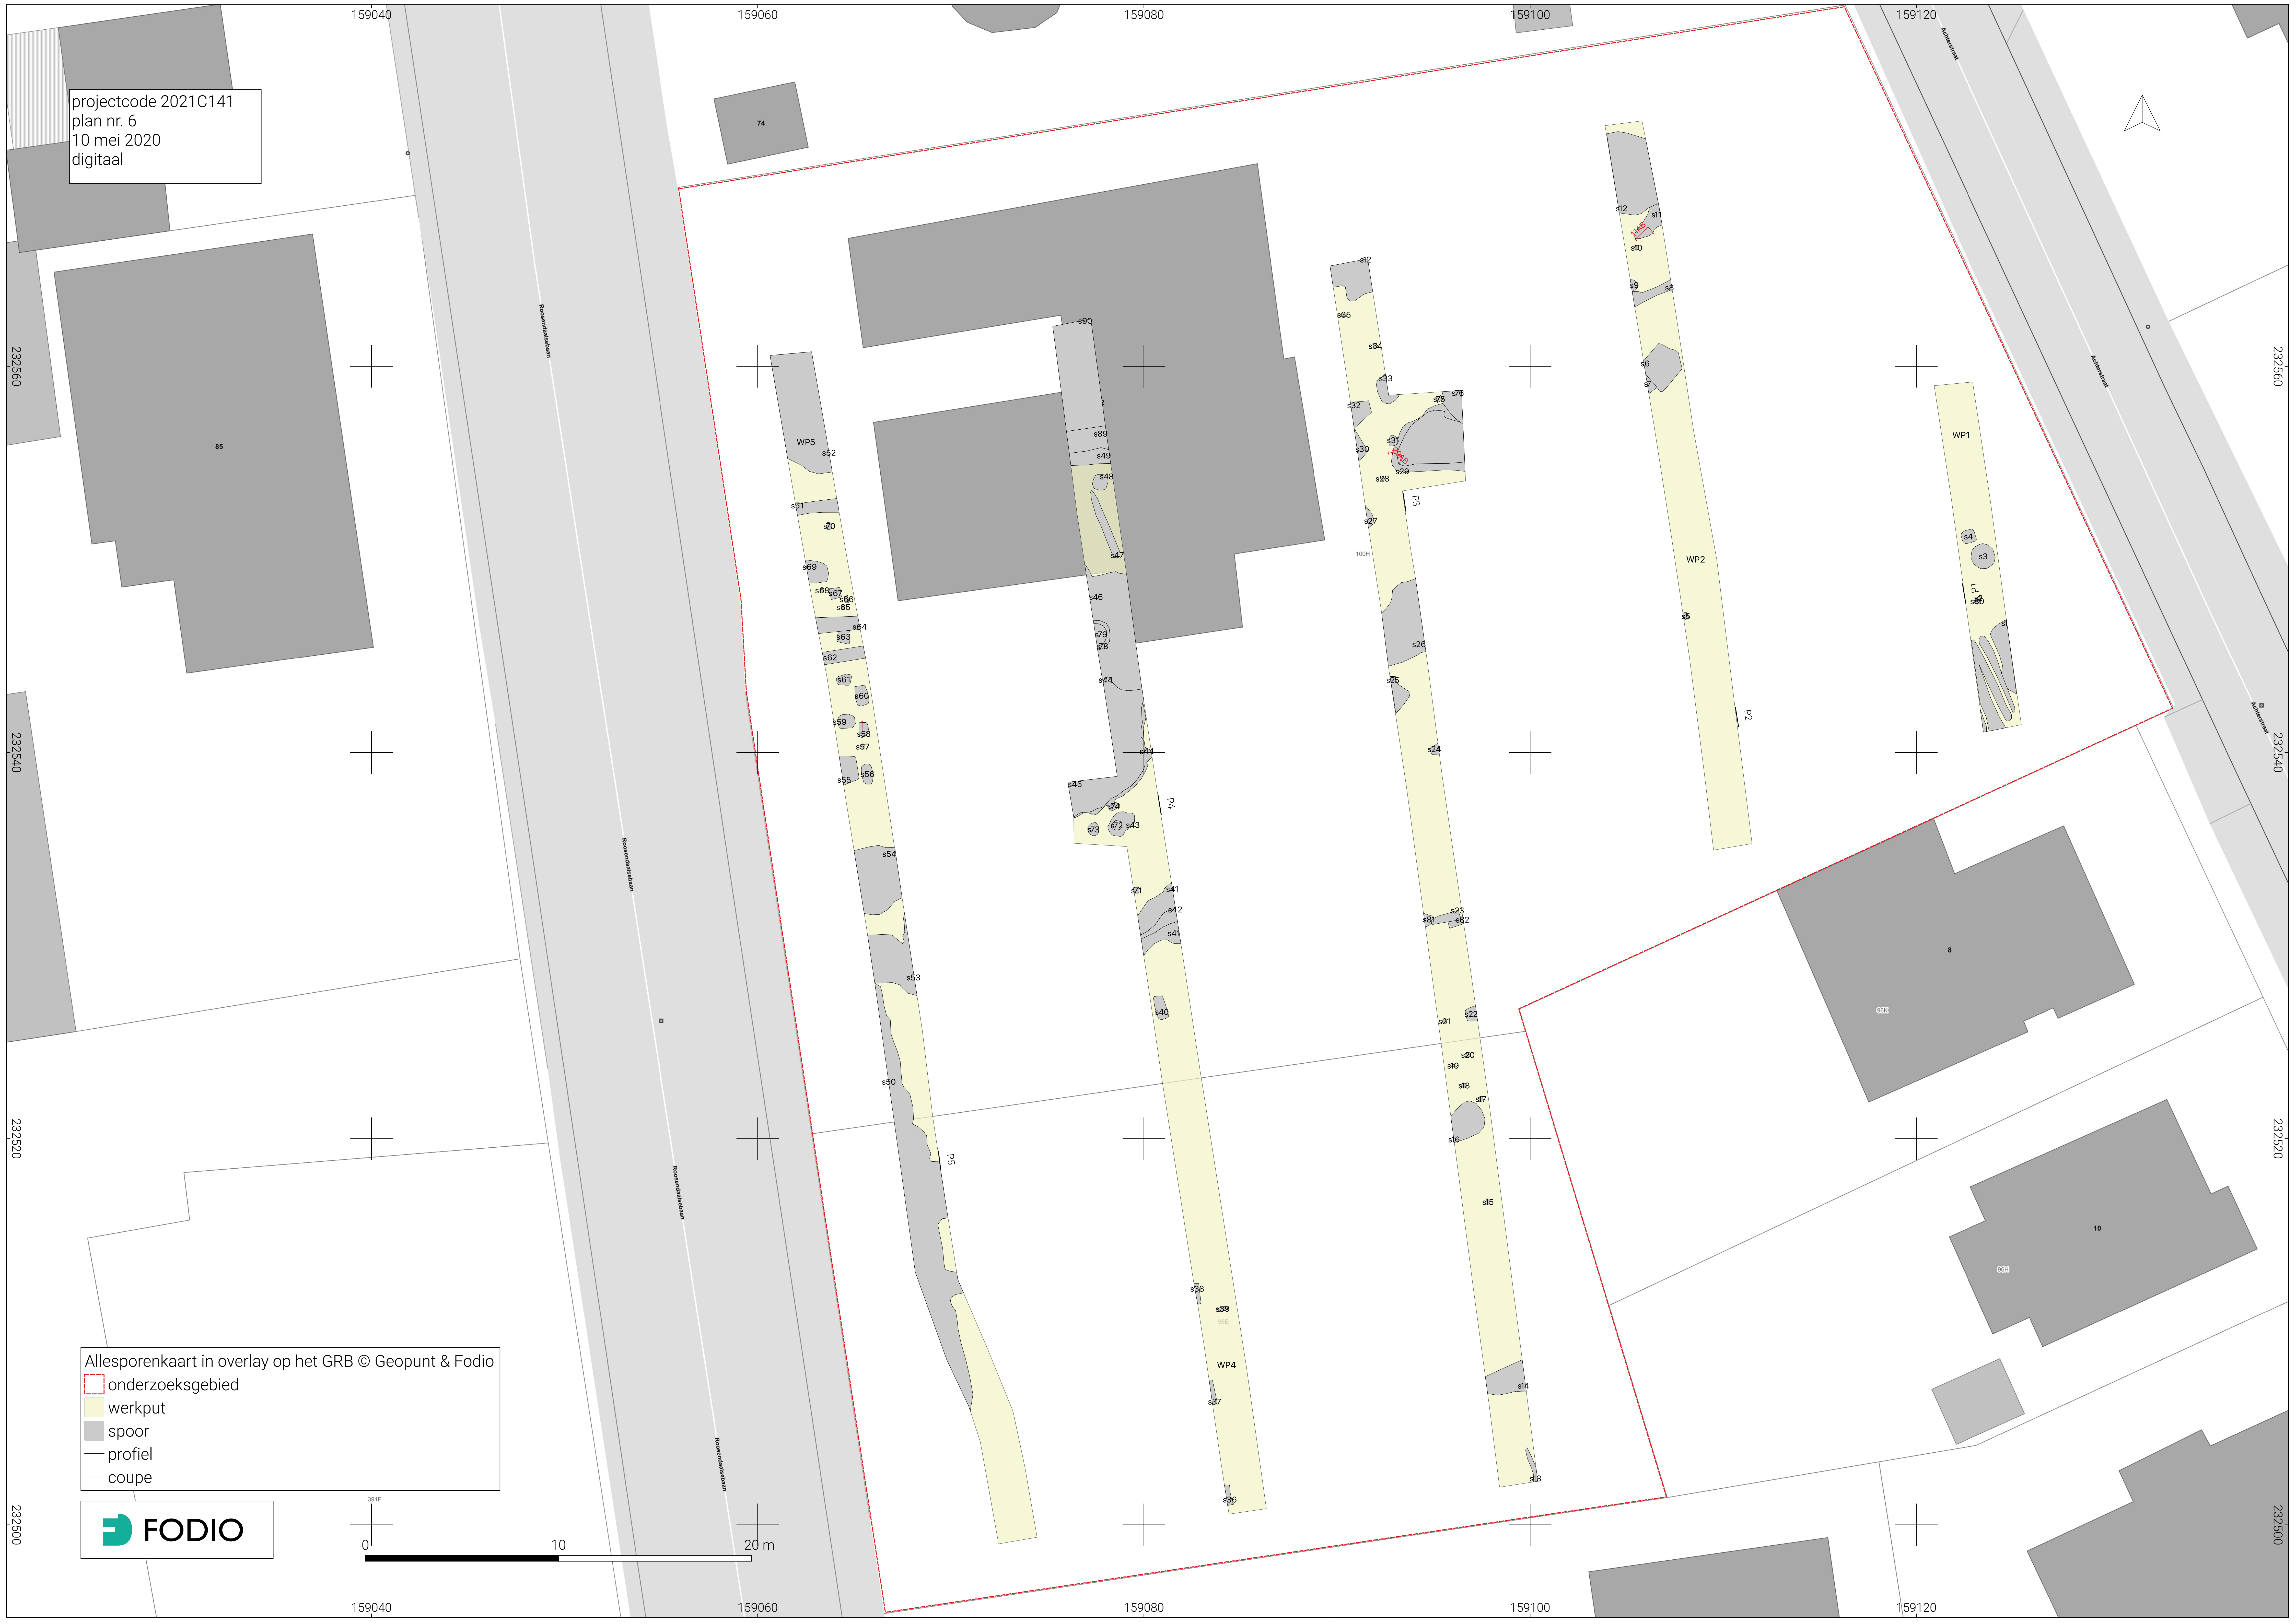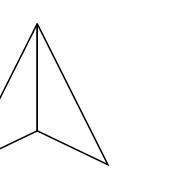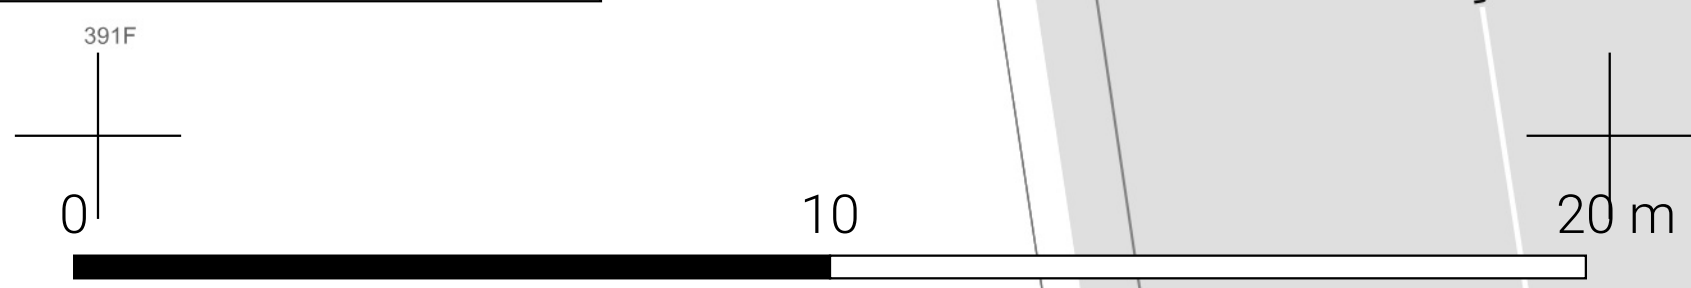

projectcode 2021C141
plan nr. 7
10 mei 2020
digitaal

Allesporenkaart in overlay op het verkavelingsplan © Gert Matheusen & Fodio

- onderzoeksgebied
- werkput
- spoor
- profiel
- coupe

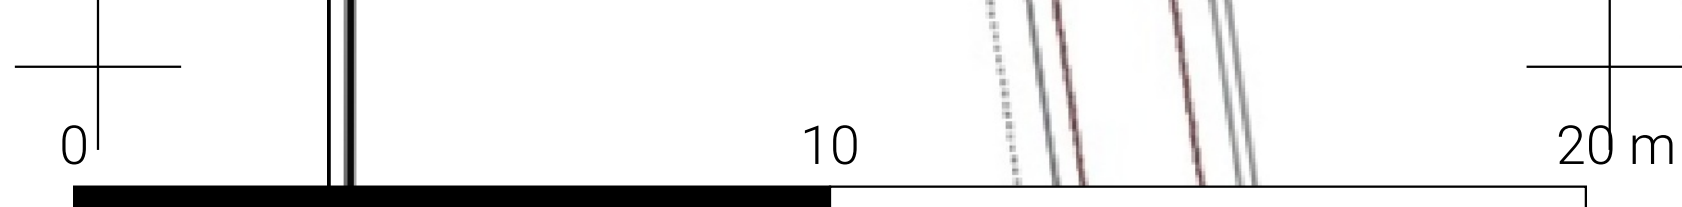

Rosendaalsebaan

Achterstraat



projectcode 2021C141
plan nr. 8
10 mei 2020
digitaal

- Gefaseerde allesporenkaart
- onderzoeksgebied
 - werkput
 - spoor
 - nieuwe tijd
 - nieuwste tijd
 - profiel

